




• 1e. VERDIEPING •

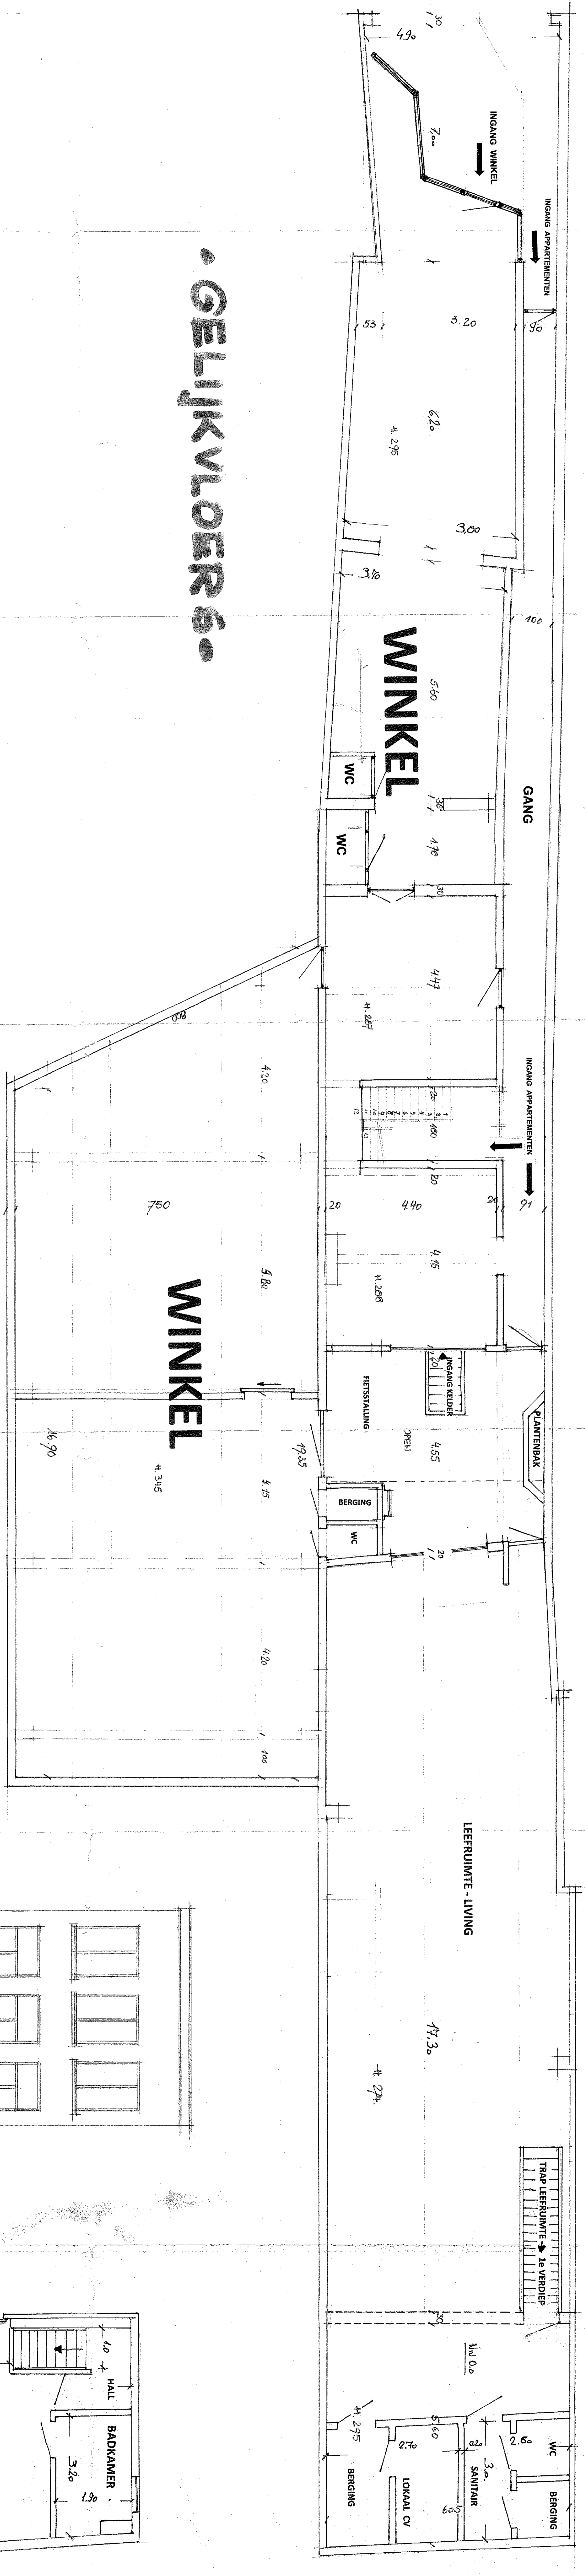


• Gelijkvloers •

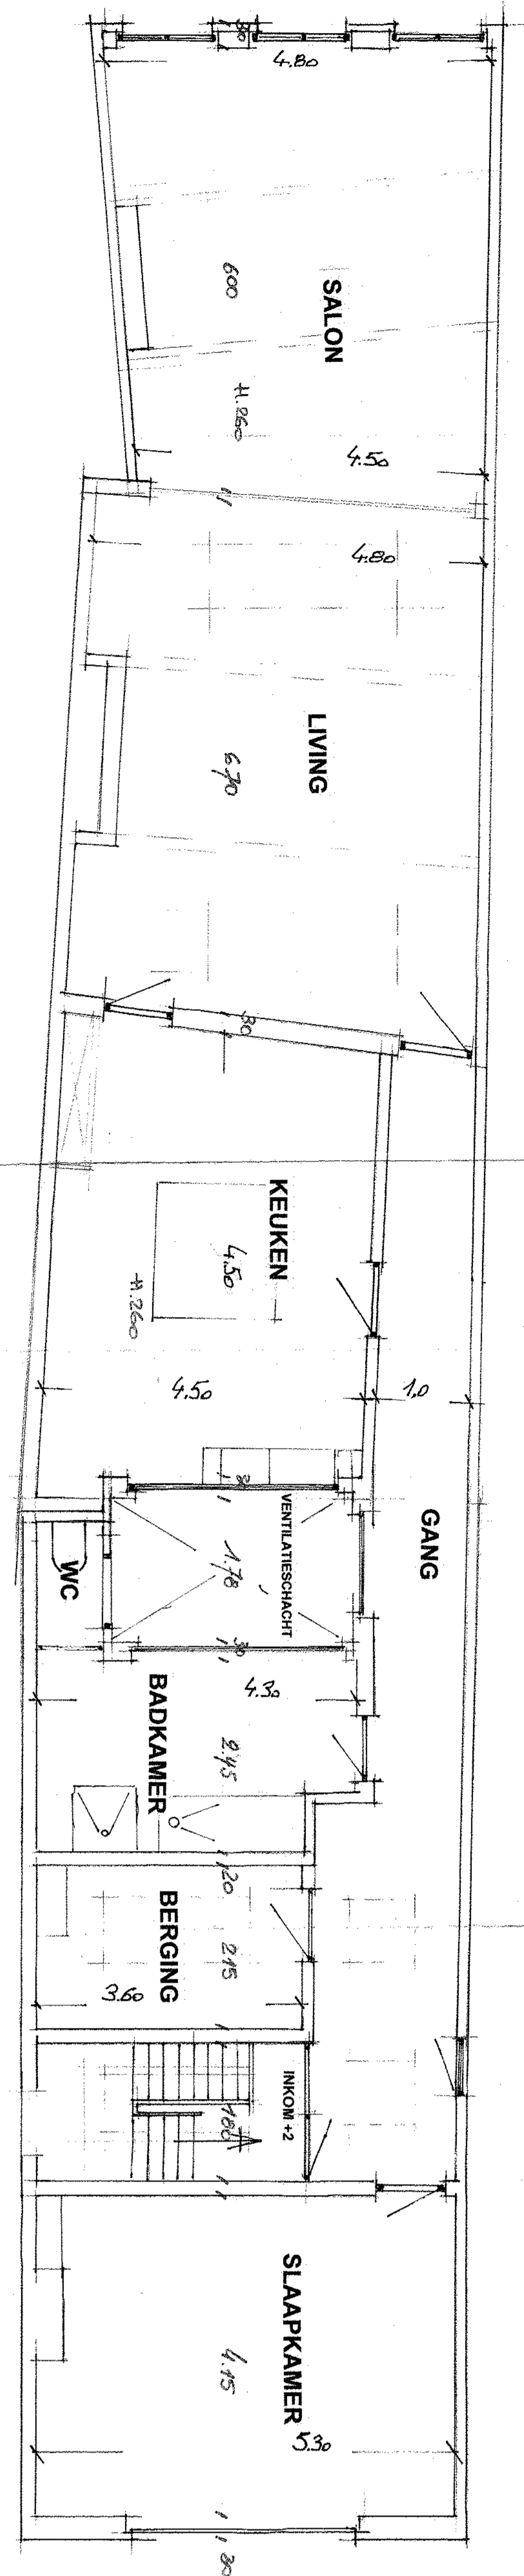

• 2e. VERDIEPING •

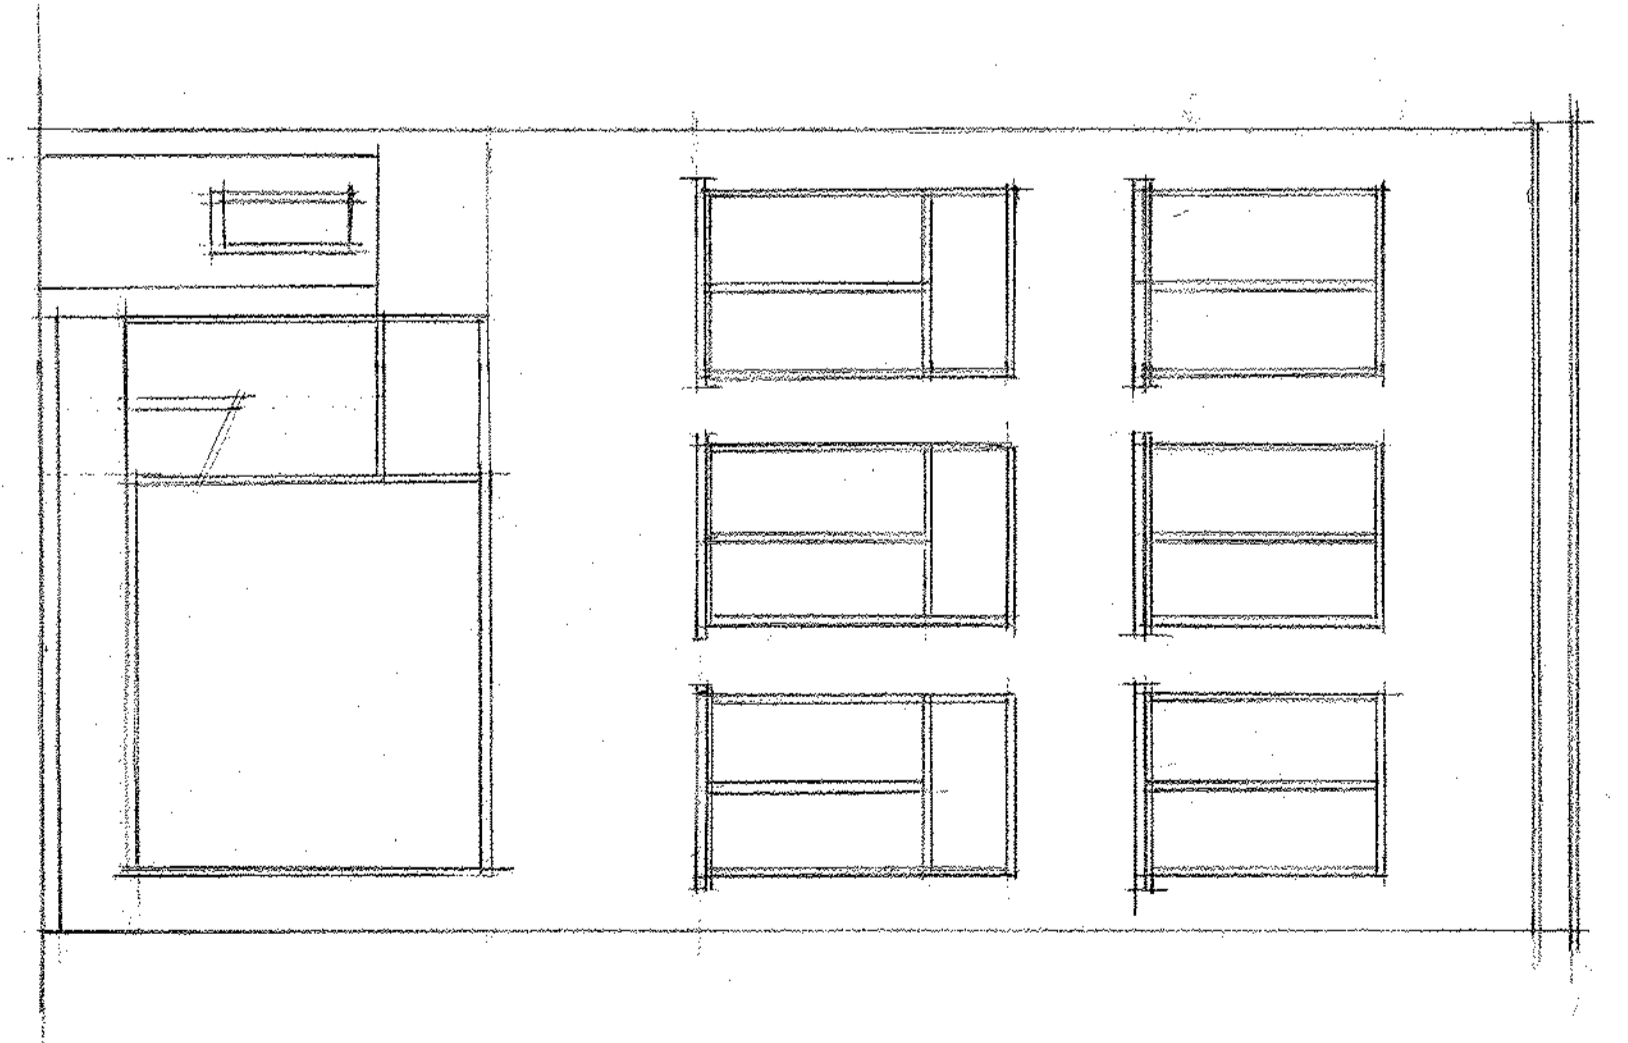

• VORGEVEL •

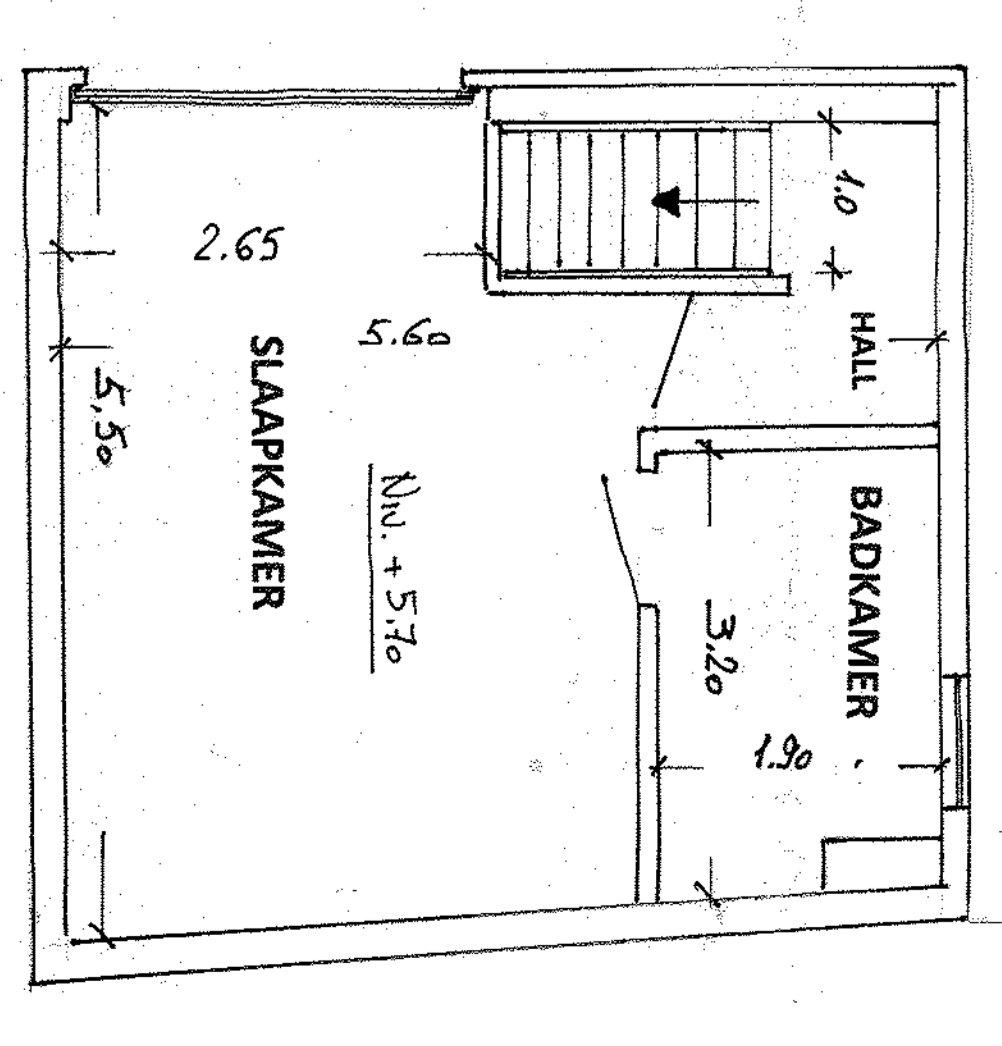

2e VERDIEP

BOUWKUNDIG TEKENBUREAU WELLENS VON ACACIASTR. 16 2800 HECHTELEN 015/412215  
 OPHEFFING BESTAANDE TOESTAND  
 SINT JACOBSMARKT 2000 ANTWERPEN

GELIJKVLOERS • VERDIEPINGEN • VORGEVEL •  
 SCHAAL: 1/50 DATUM: 13-11-79 DOSSIER:  
 AKVISIE A. MAER 3 van 2.217