

63.287.1 Appartementengebouw te Wilrijk.

Dennenlaan - Sectie B 87x4 en 87 k2.

GELIJKVLOERS en VERDIEPINGEN

eigenaar: **SOCO A** p.v.b.a.

Bosschaert de Bouwlei 19 - Schoten.


architecten: J. Waterkeyn - Th. Cols - E. van Caster.

P.R.A. 829.891.934, Jan van Rijswijcklaan 164.-Antwerpen.



schaal: 2 c.m.p.m.

15 nov. 1963.



Uitsien om gevoegd te worden bij onze bouwtoelating nr. 374 Wilrijk, de 6 APR 1964. Namens het College van Burgemeester en Schepenen: Voor de Burgemeester De Schepenen, en De afz. Schepenen.

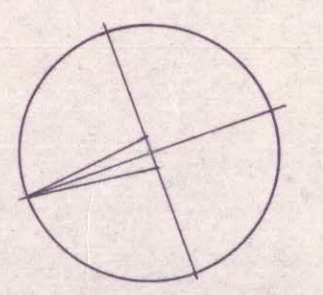

GEMEENTE WILRIJK
SECTIE B
LOTEN: 87x4 - 87k2

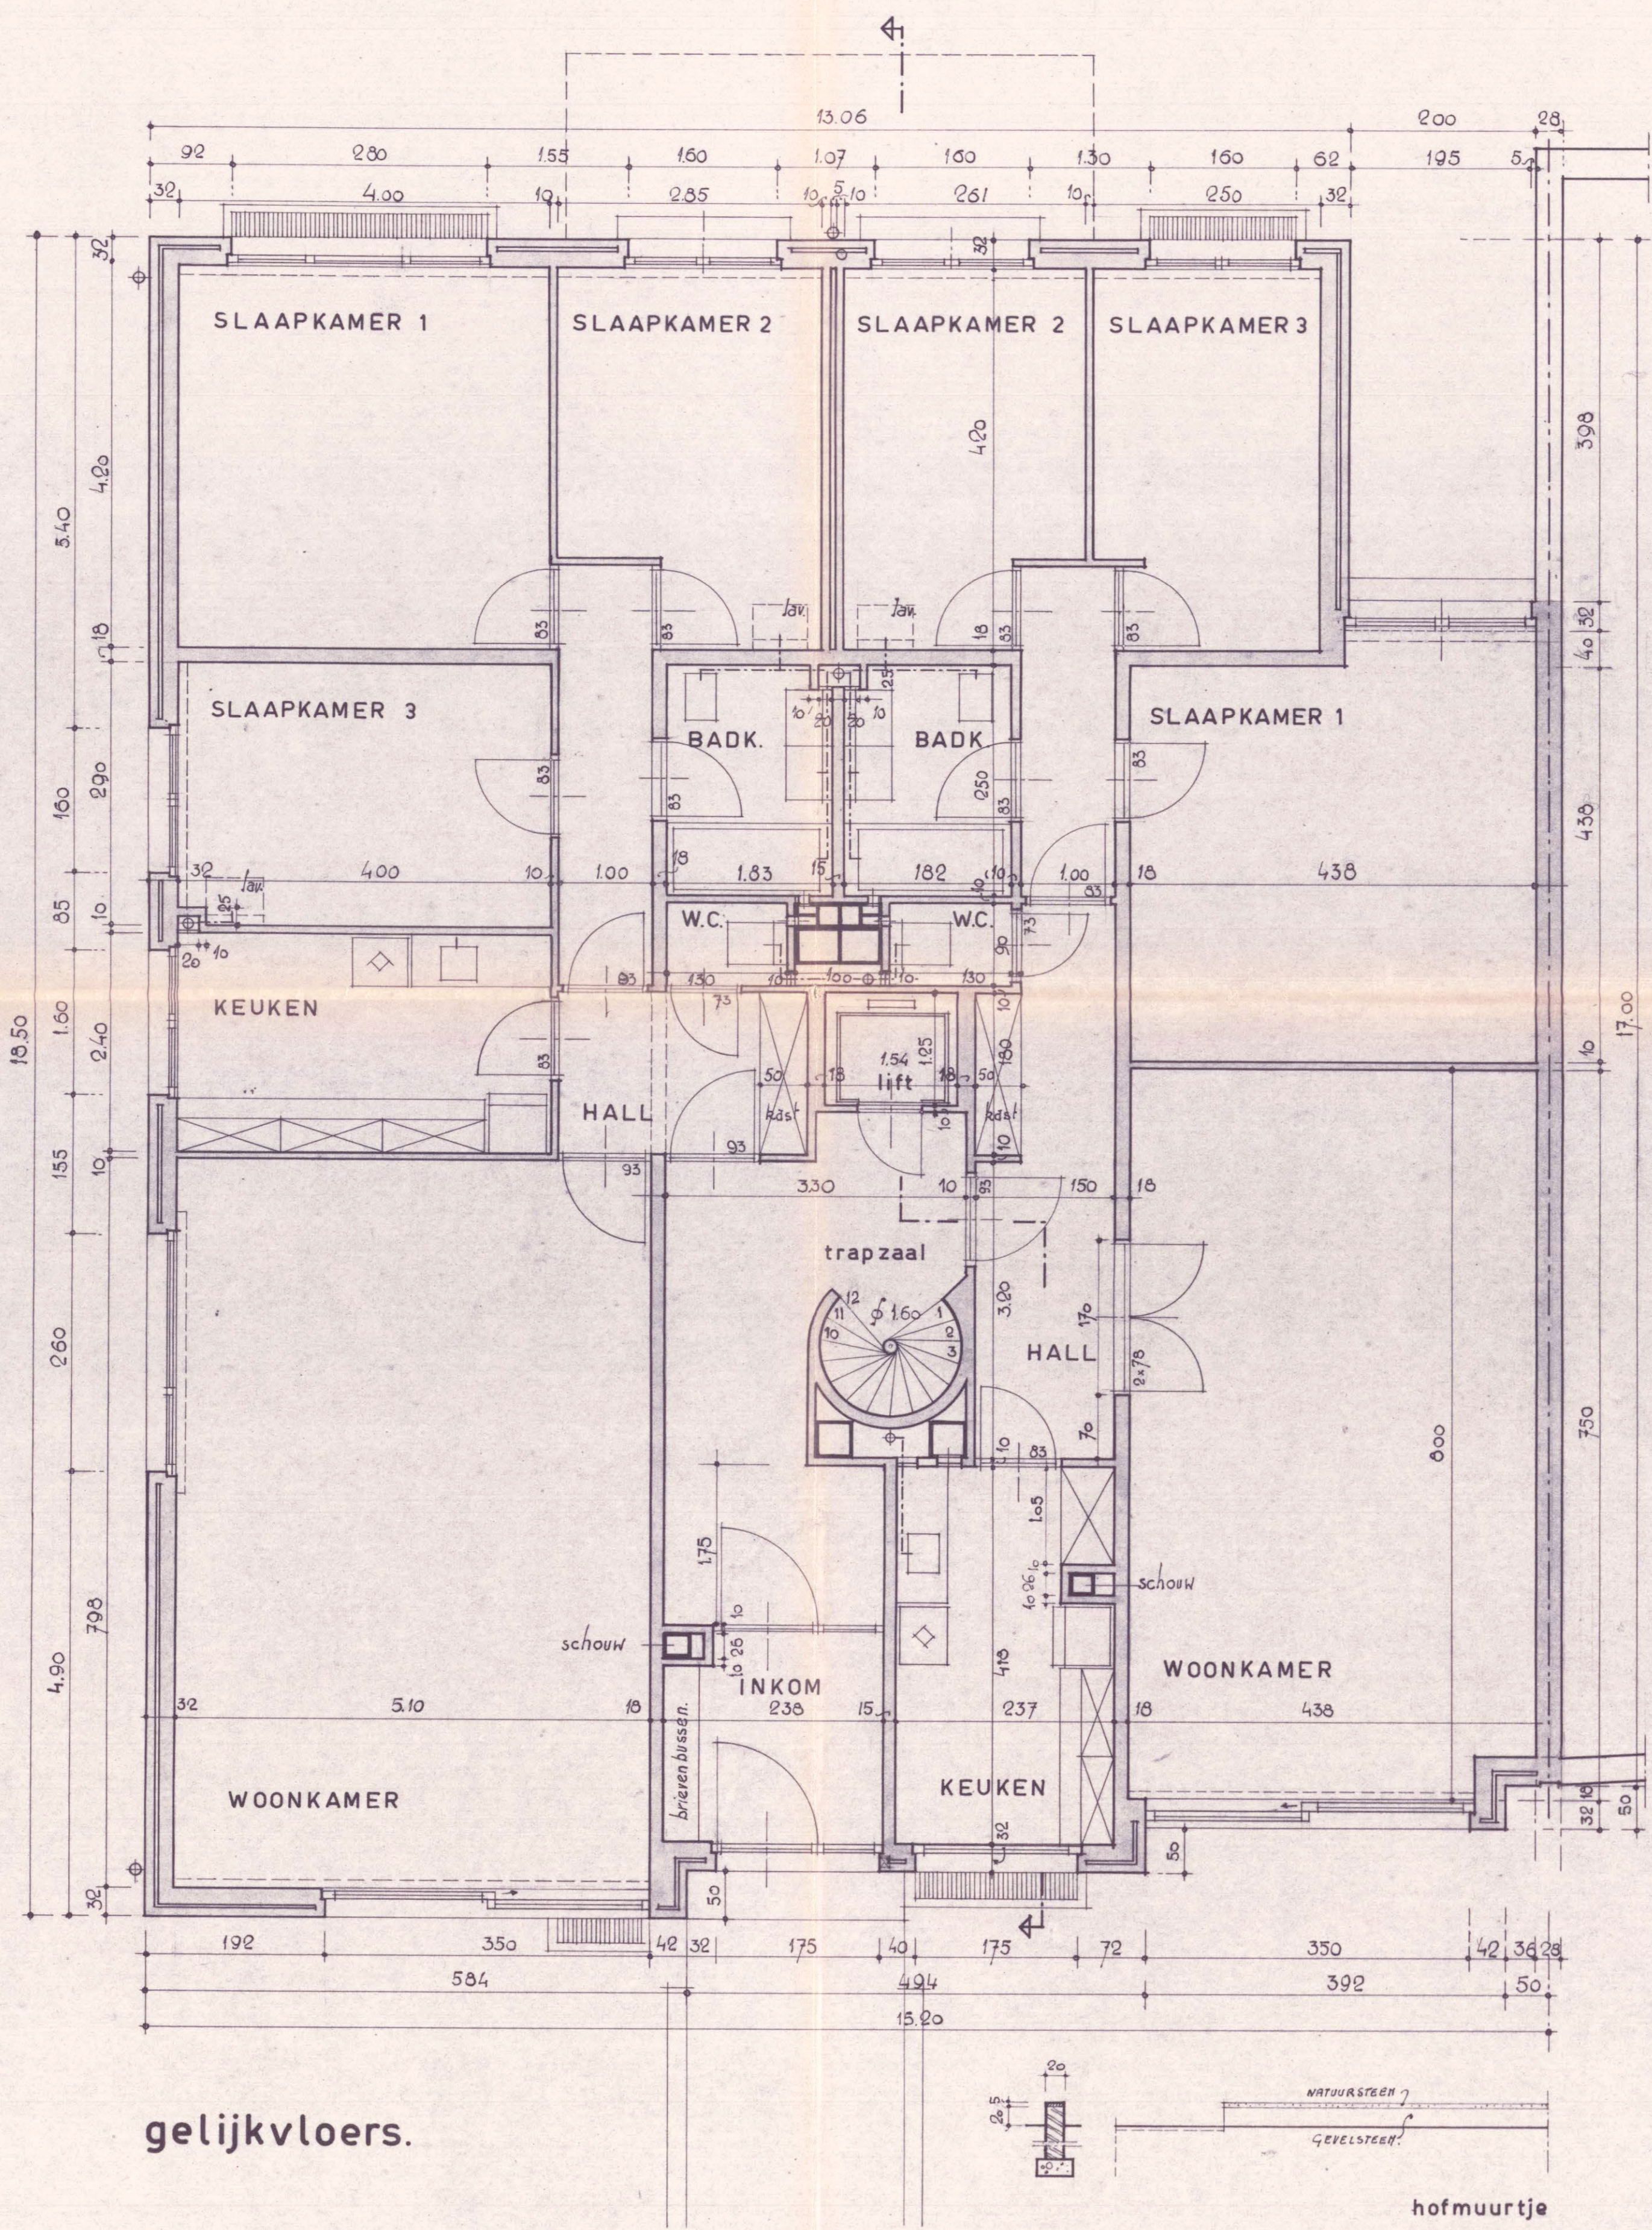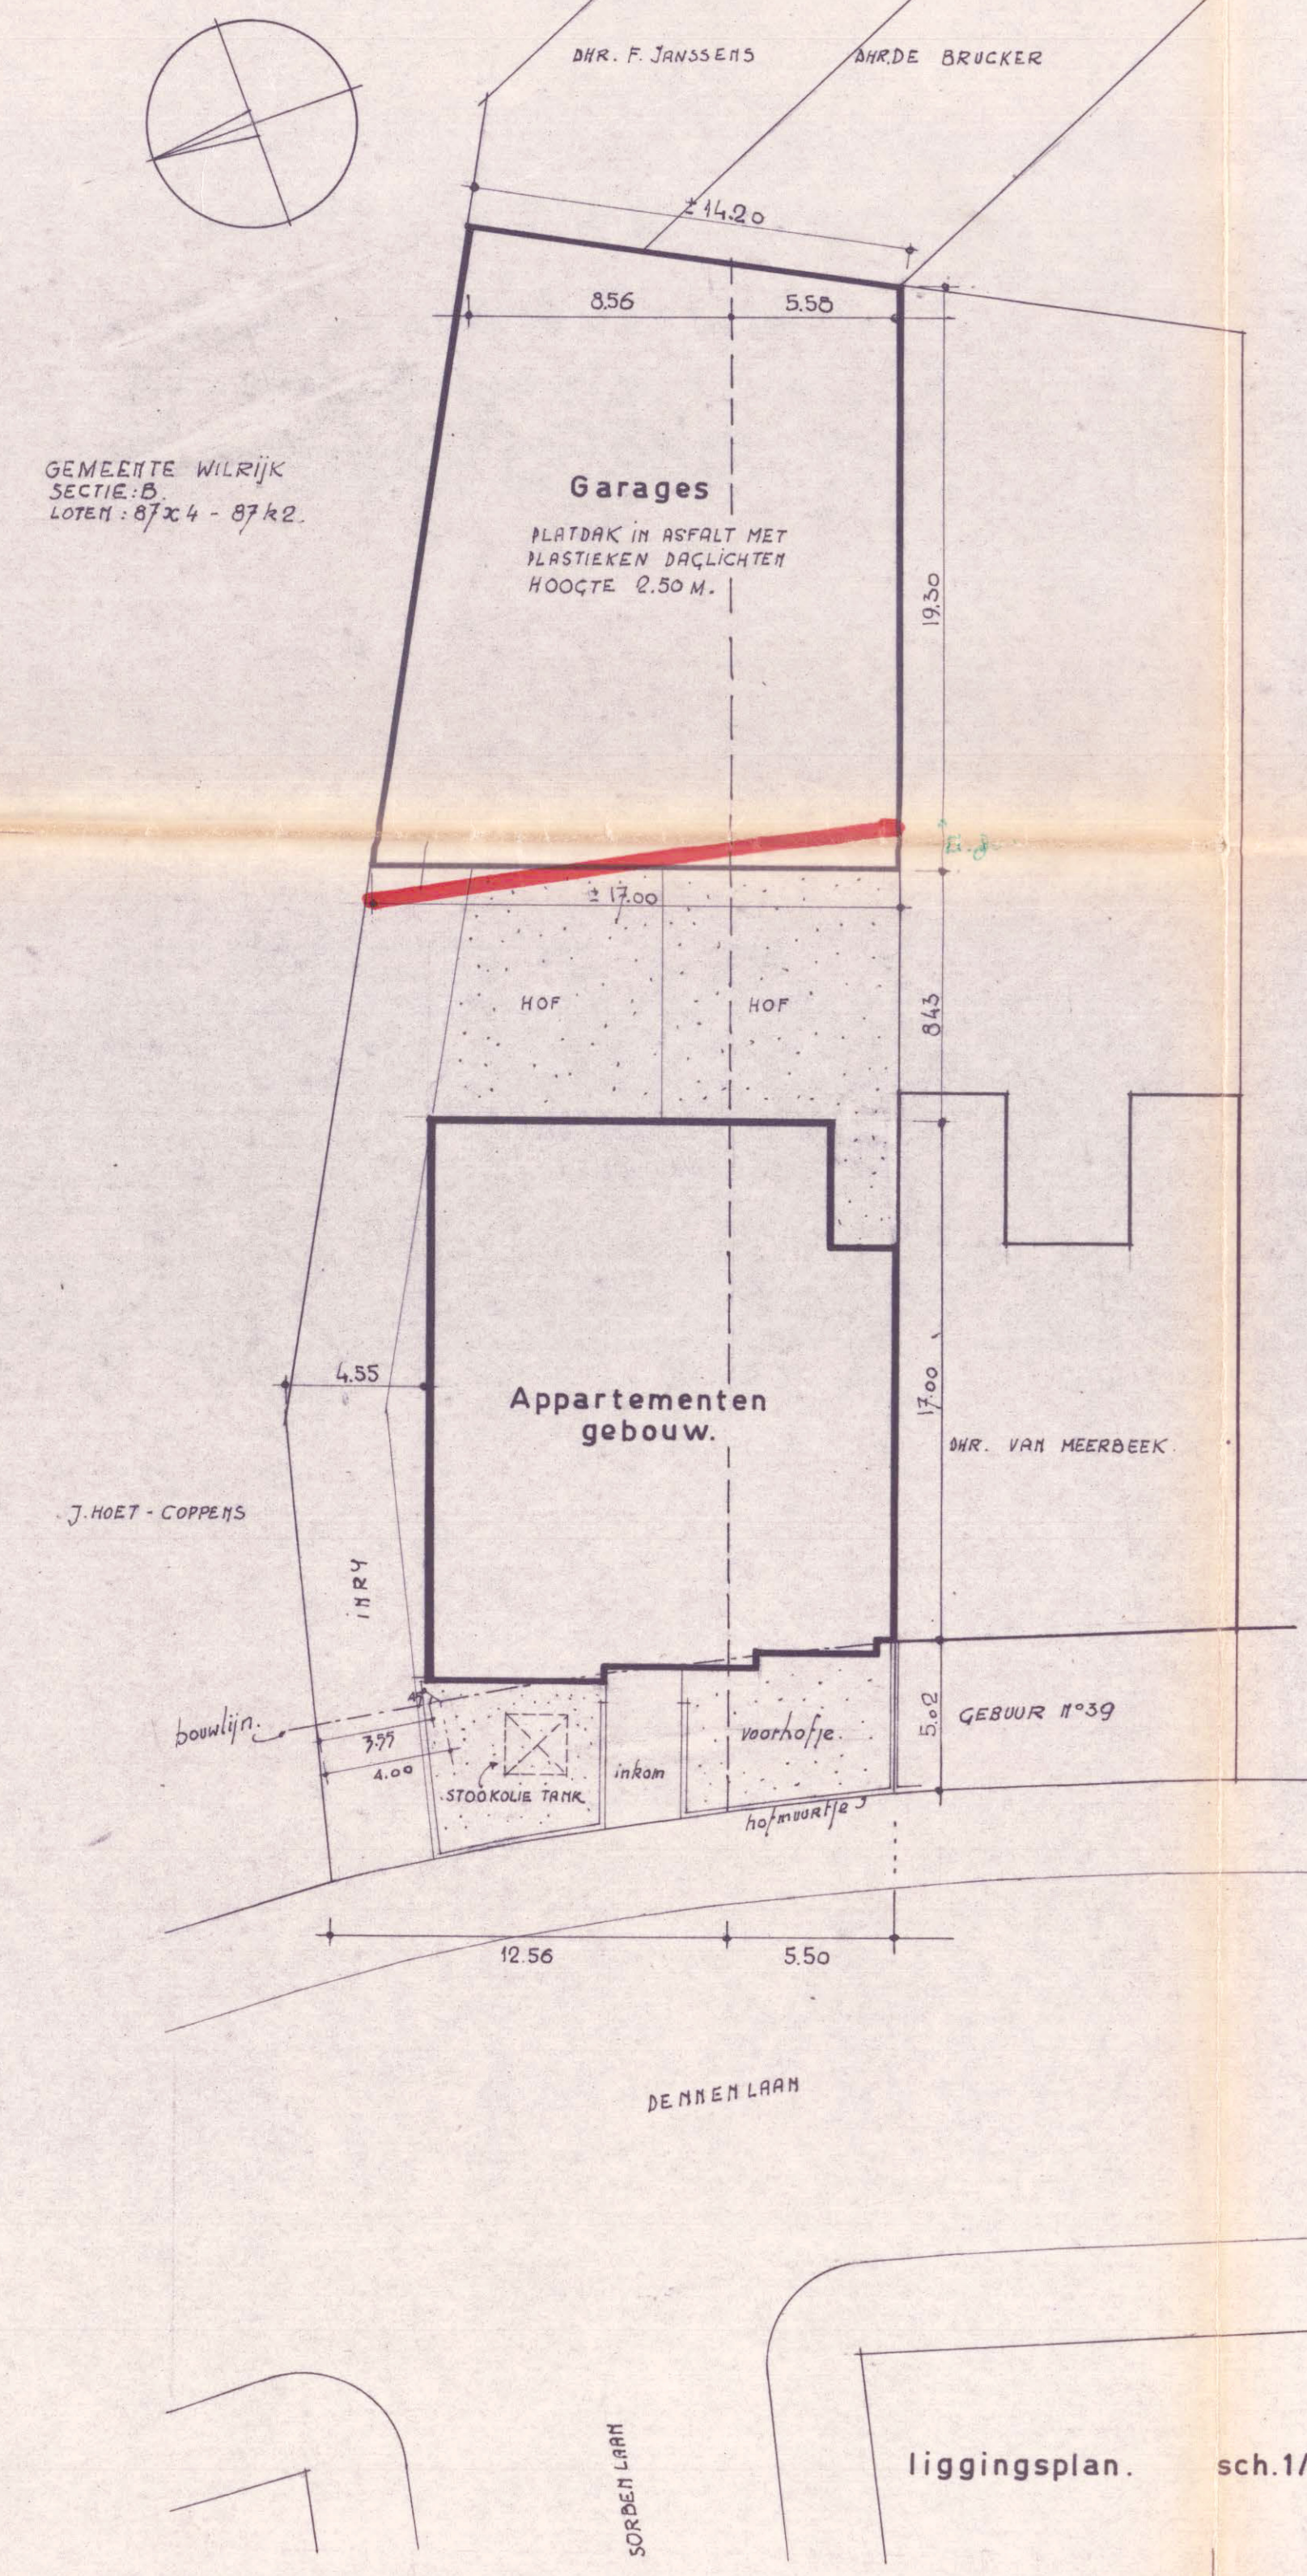

gelijkvloers.

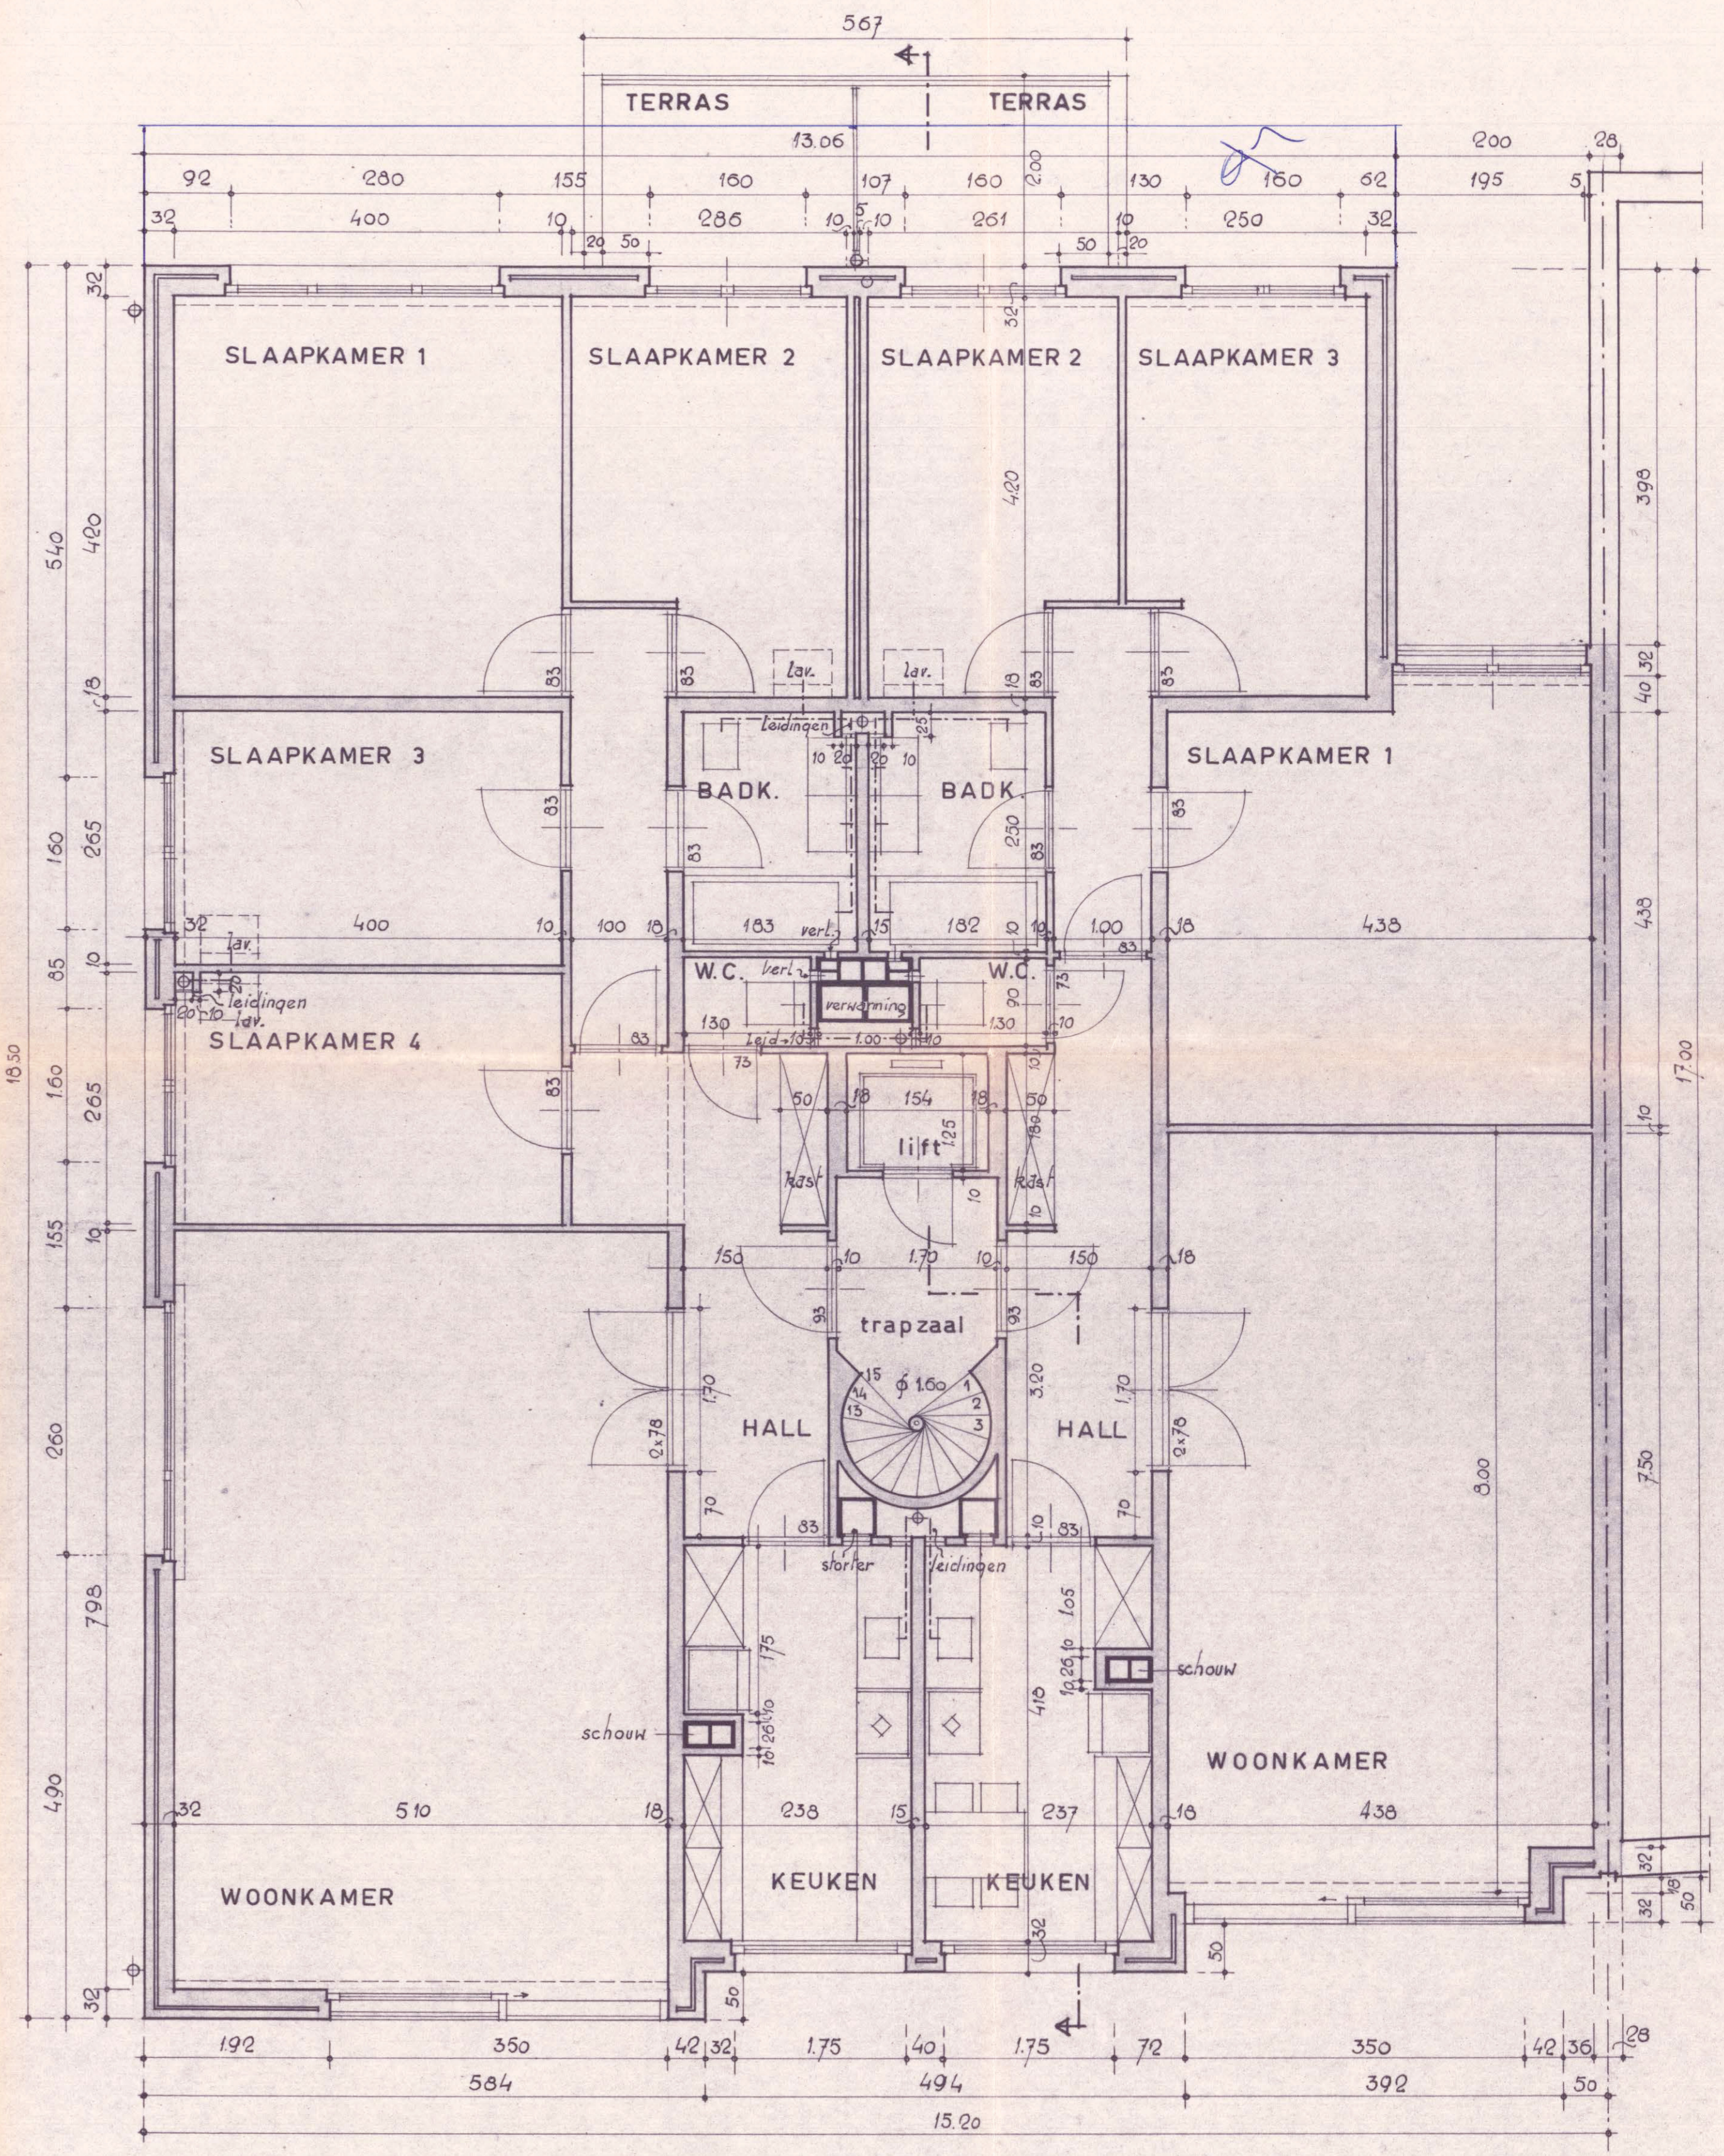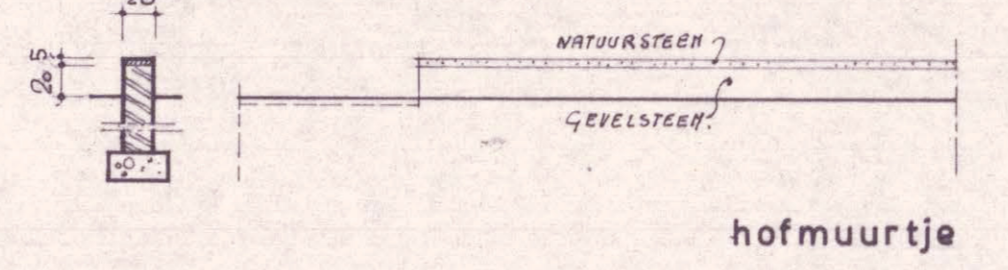

1°-2°-3°-4° verdieping