

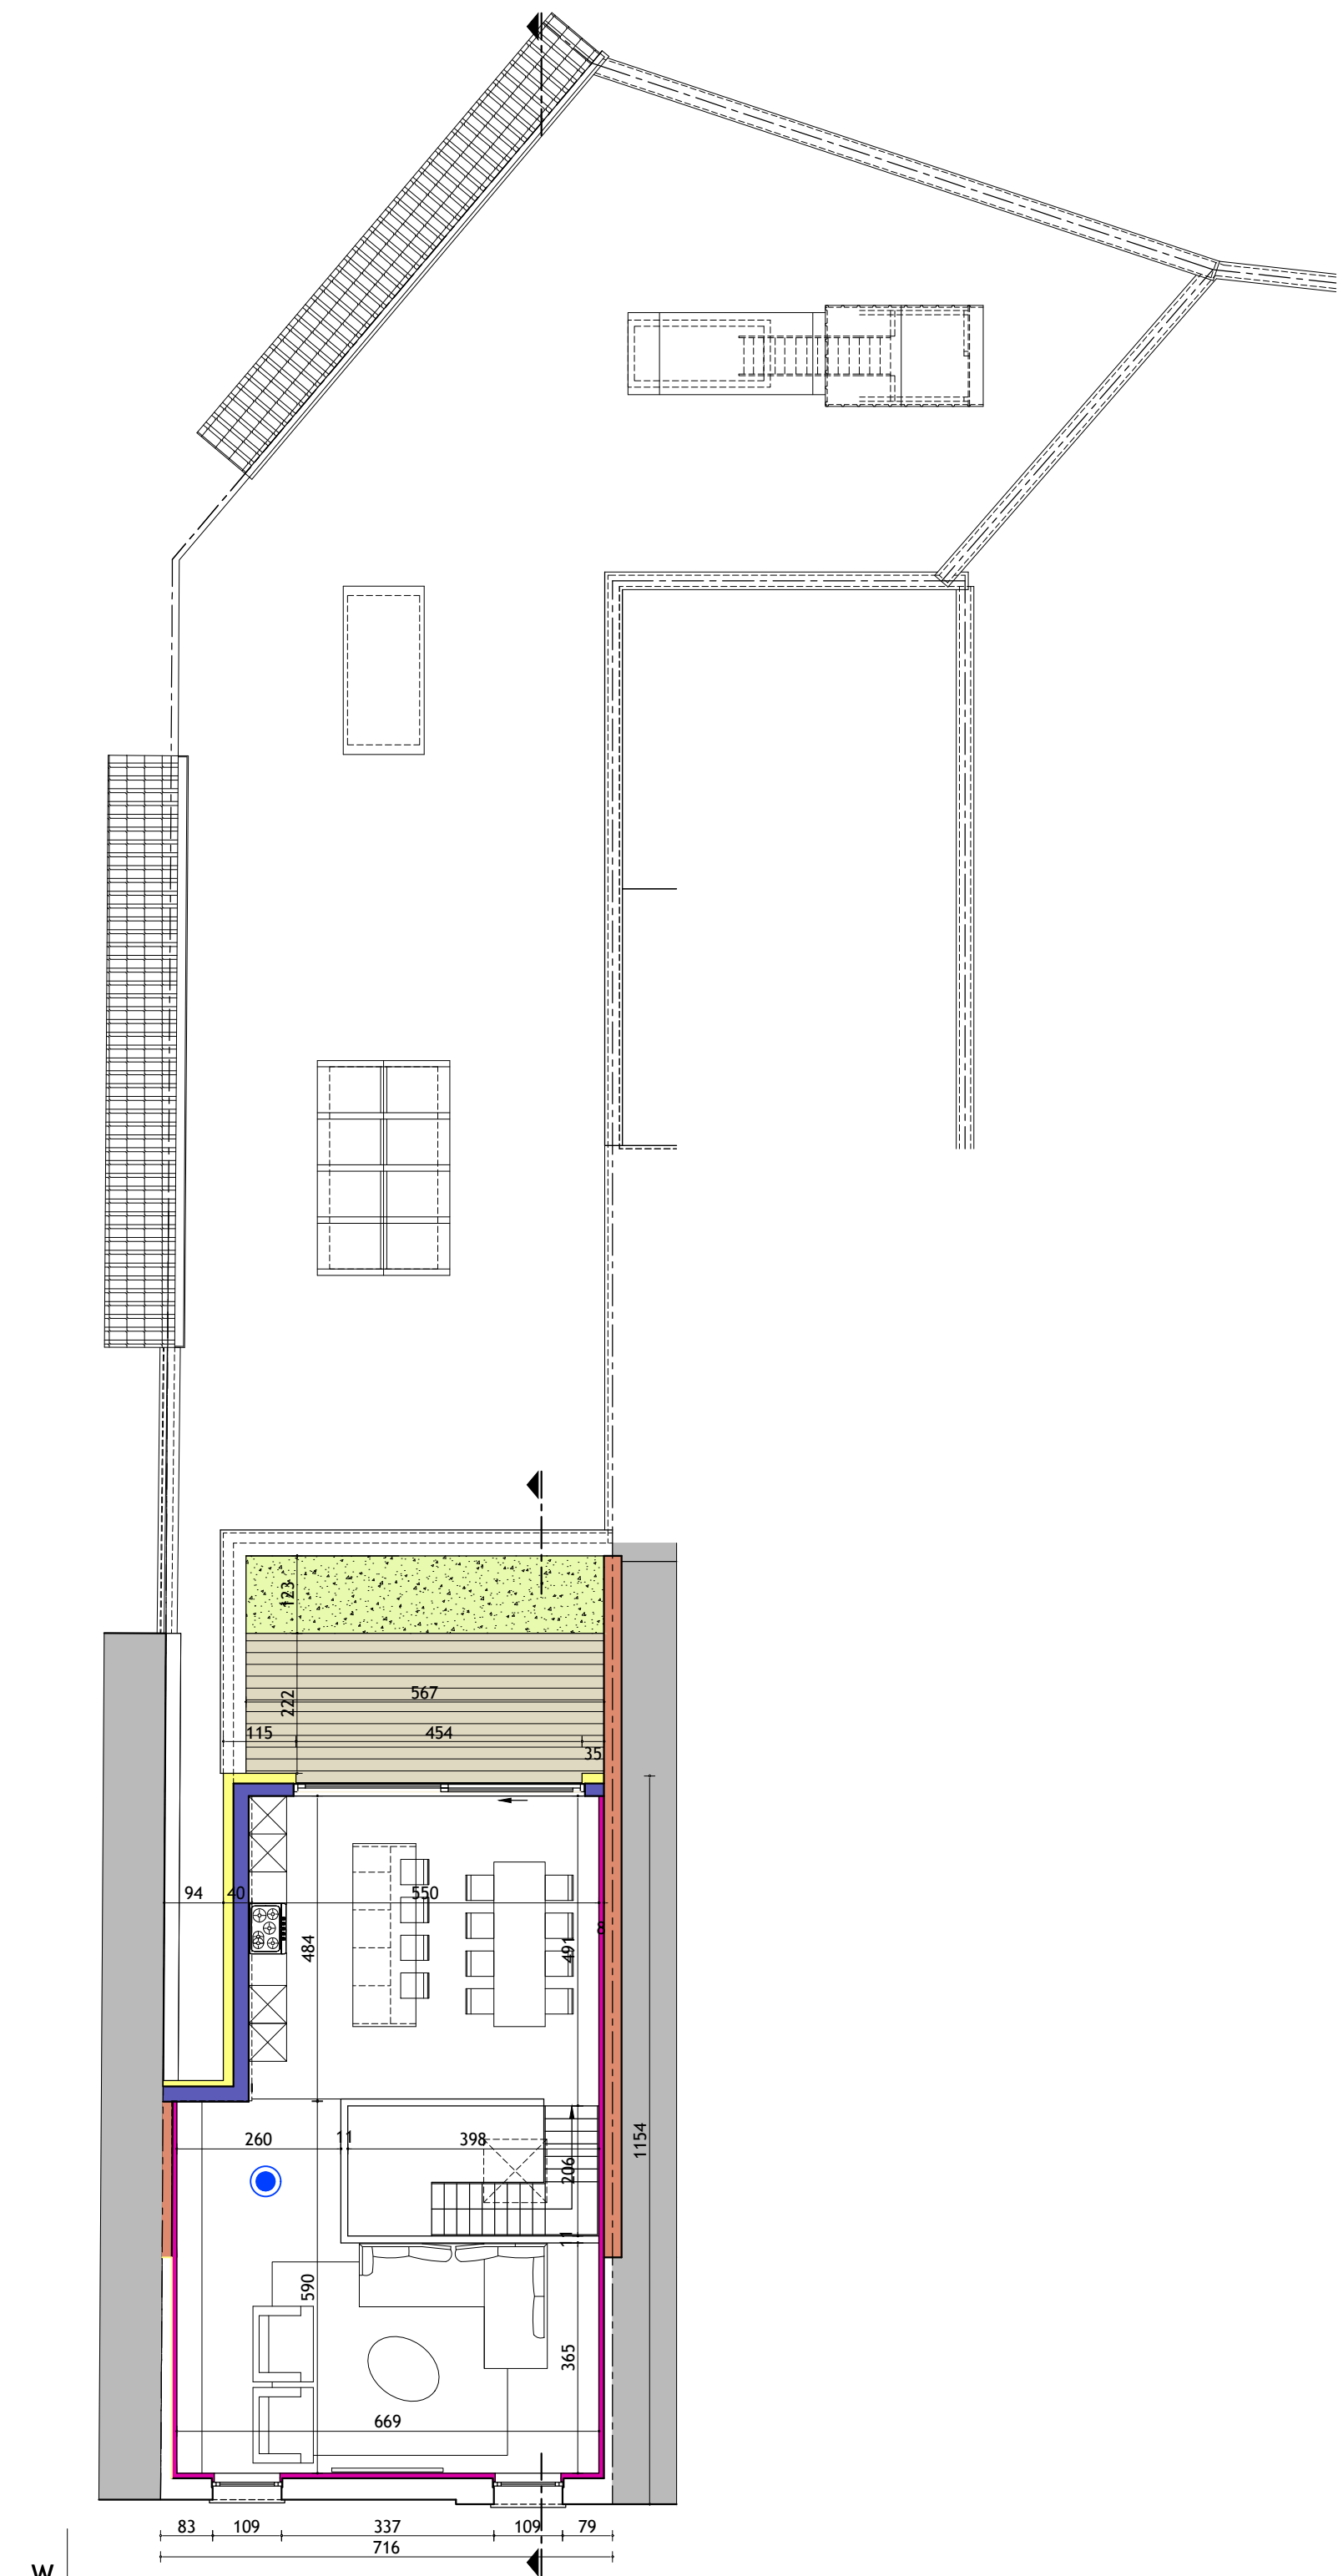


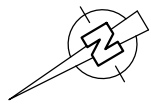

2de VERDIEPING

NIEUWE TOESTAND
schaal : 1/100 eenheid: cm

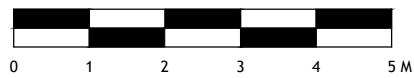

NIET-IONISERENDE ROOKMELDER
AANGESLOTEN OP DE ELEKTRICITEITSVOORZIENING