


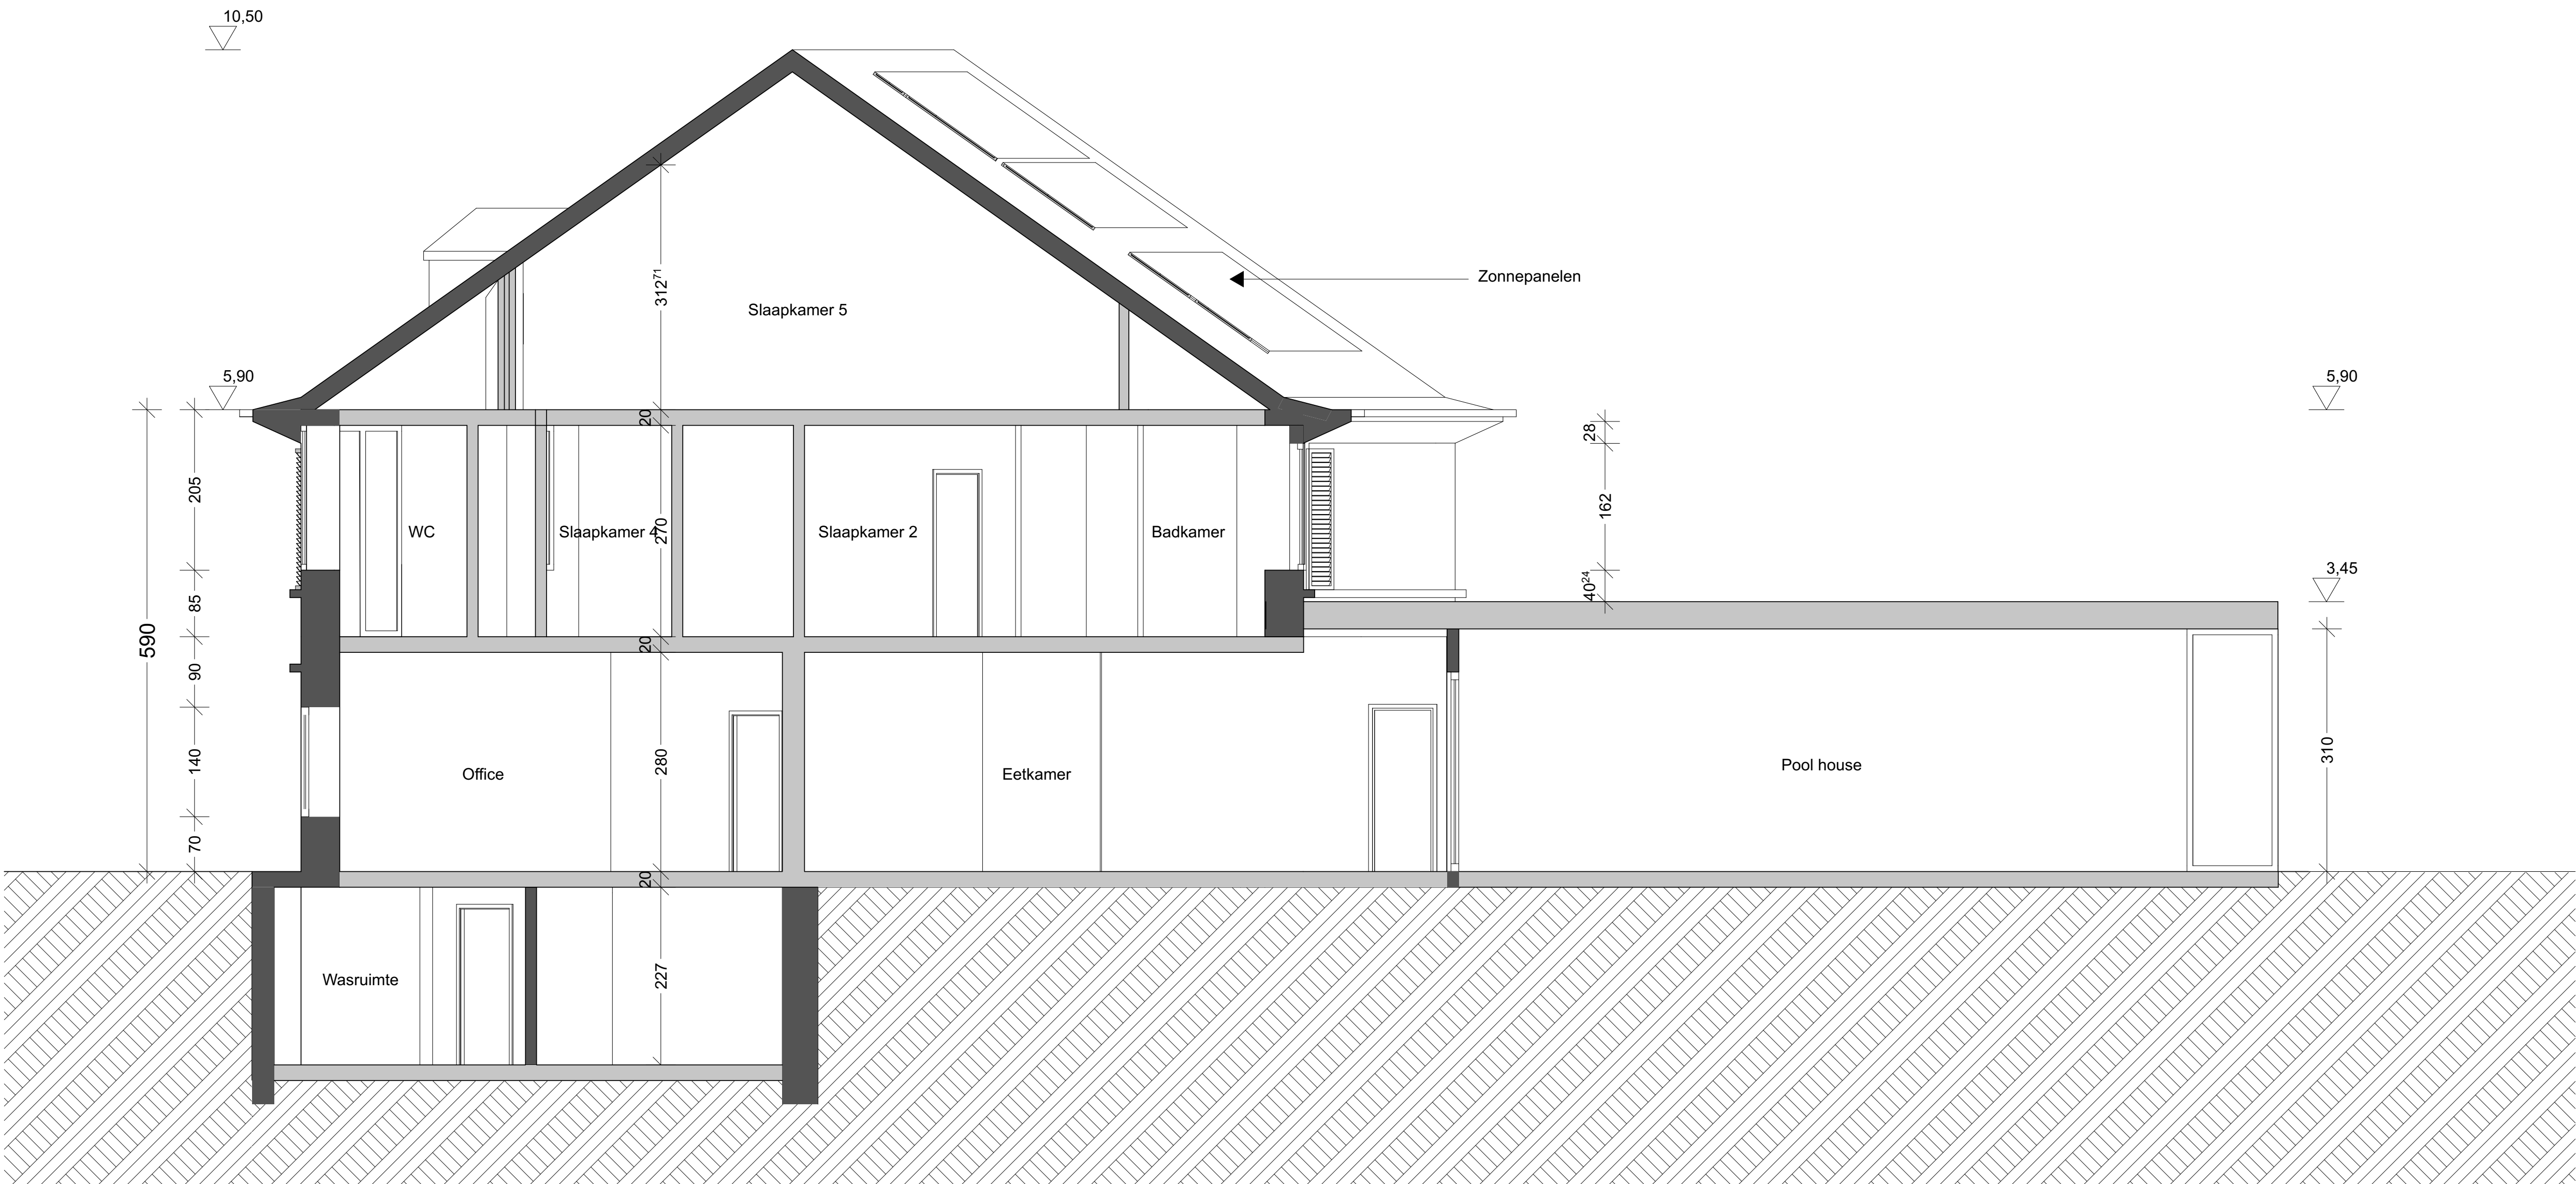

|                              |          |                 |          |                                                                 |          |
|------------------------------|----------|-----------------|----------|-----------------------------------------------------------------|----------|
| PROVINCE                     |          |                 |          | Vlaams gewest                                                   |          |
|                              |          |                 |          | Wemmel                                                          |          |
| PROJECT                      |          |                 |          | Transformatie, uitbreiding en zwembad van een huis met 4 gevels |          |
|                              |          |                 |          | Bloemendreeflaan, 17 1780 Wemmel                                |          |
|                              |          |                 |          | Cadastre: Afd. 1 Sectie. A Nr(s). A12c5                         |          |
| BOUWHEER                     |          |                 |          | Abdelkader Makran                                               |          |
|                              |          |                 |          | Bloemendreeflaan, 17 1780 Wemmel                                |          |
| ARCHITECT                    |          |                 |          | Solidesco srl architecture                                      |          |
|                              |          |                 |          | Vrijwilligerslaan, 19 1160 Oudeghem                             |          |
|                              |          |                 |          | Tél: +32(0) 478 256 279 Email: jpb@solidesco.be                 |          |
| PLAN TITEL                   |          | PUBLICATIEDATUM |          | PLAN NUMMER                                                     |          |
| Nieuwe toestand Doorsnede DD |          | 21/01/22        |          | 020                                                             |          |
| OPMERK                       | BOUWHEER | DATE            | BOUWHEER | DATE                                                            | BOUWHEER |
| 21-31 KDR                    | 1:50     | 21/01/22        | BA       |                                                                 |          |
| BOUWHEER                     |          | ARCHITECT       |          | AANNEMER                                                        |          |