


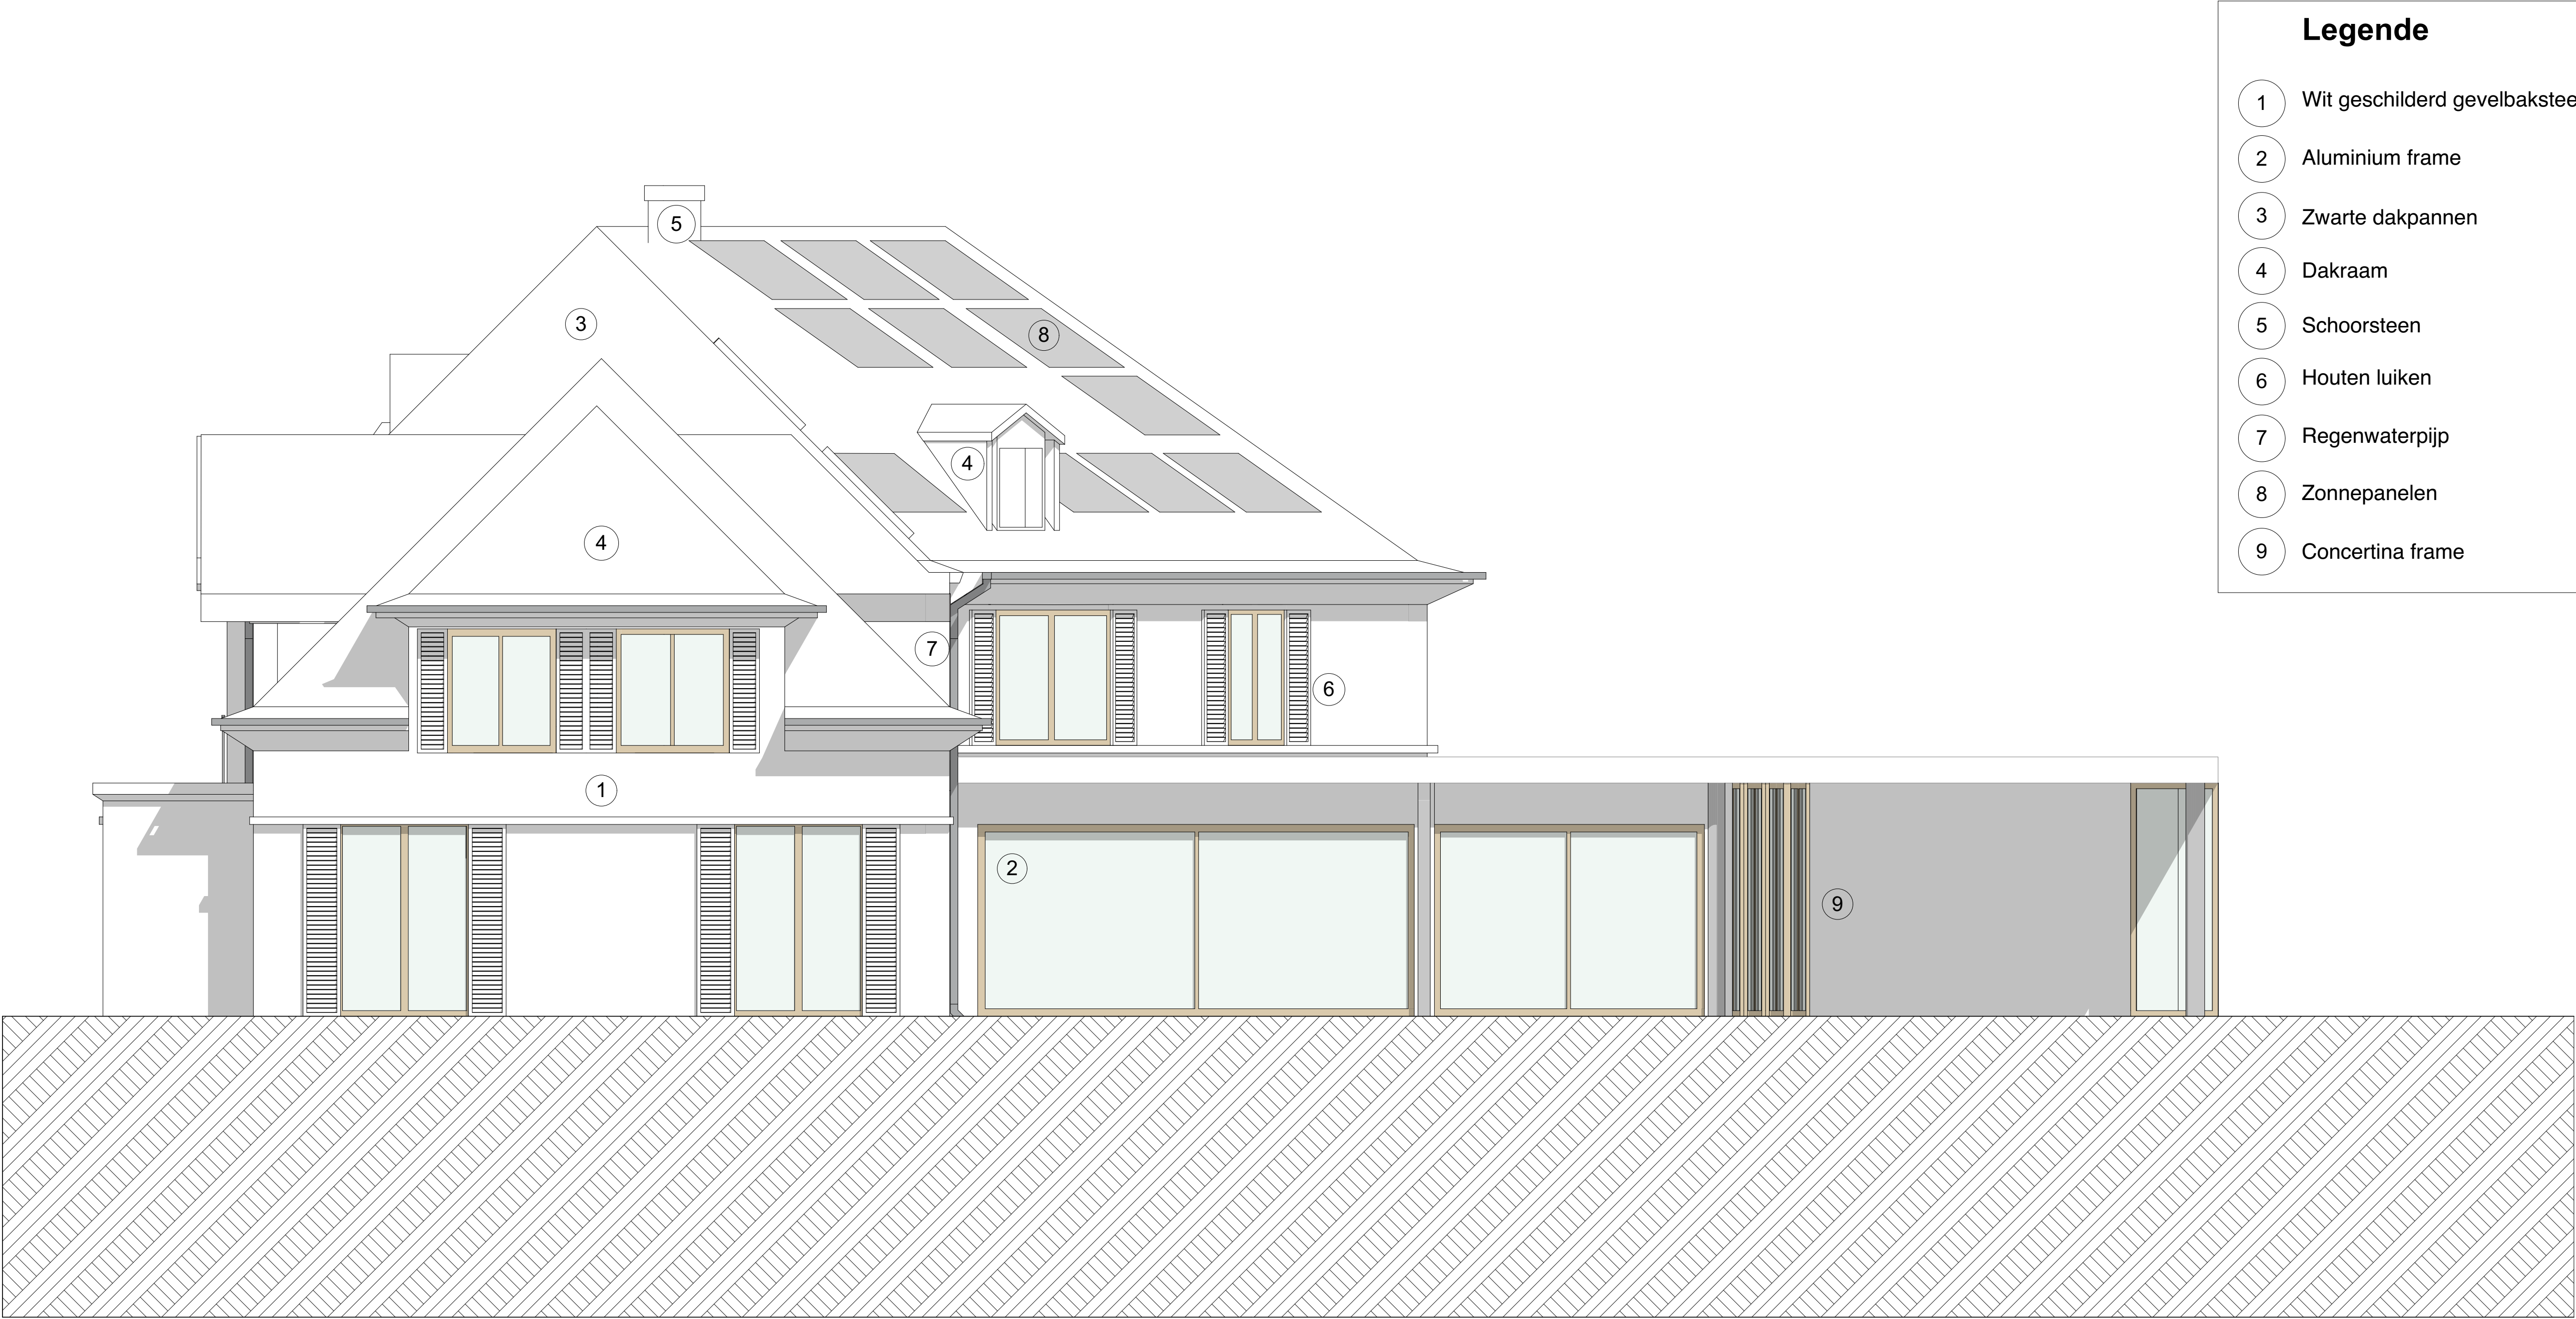

Legende

1

Wit geschilderd gevelbaksteen

2

Aluminium frame

3

Zwarte dakpannen

4

Dakraam

5

Schoorsteen

6

Houten luiken

7

Regenwaterpijp

8

Zonnepanelen

9

Concertina frame

PROVINCE

Vlaams gewest
Wemmel

PROJECT

Transformatie, uitbreiding en zwembad van een huis met 4 gevels
Bloemendreeflaan, 17 1780 Wemmel
Cadastre: Afd. 1 Sectie. A Nr(s). A12c5

BOUWHEER

Abdelkader Makran
Bloemendreeflaan, 17 1780 Wemmel

ARCHITECT



Solidesco srl architecture
Vrijwilligerslaan, 19 1160 Oudeghem
Tél: +32(0) 478 256 279 Email: jpb@solidesco.be

PLAN TITEL

Nieuwe toestand Voorgevel West

PUBLICATION DATE

21/01/22

PLAN NUMBER

027

OWNER

21-31 KDR

SCALE

1:50

DATE

21/01/22

PAGE

BA

BOUWHEER

ARCHITECT

AANNEMER