


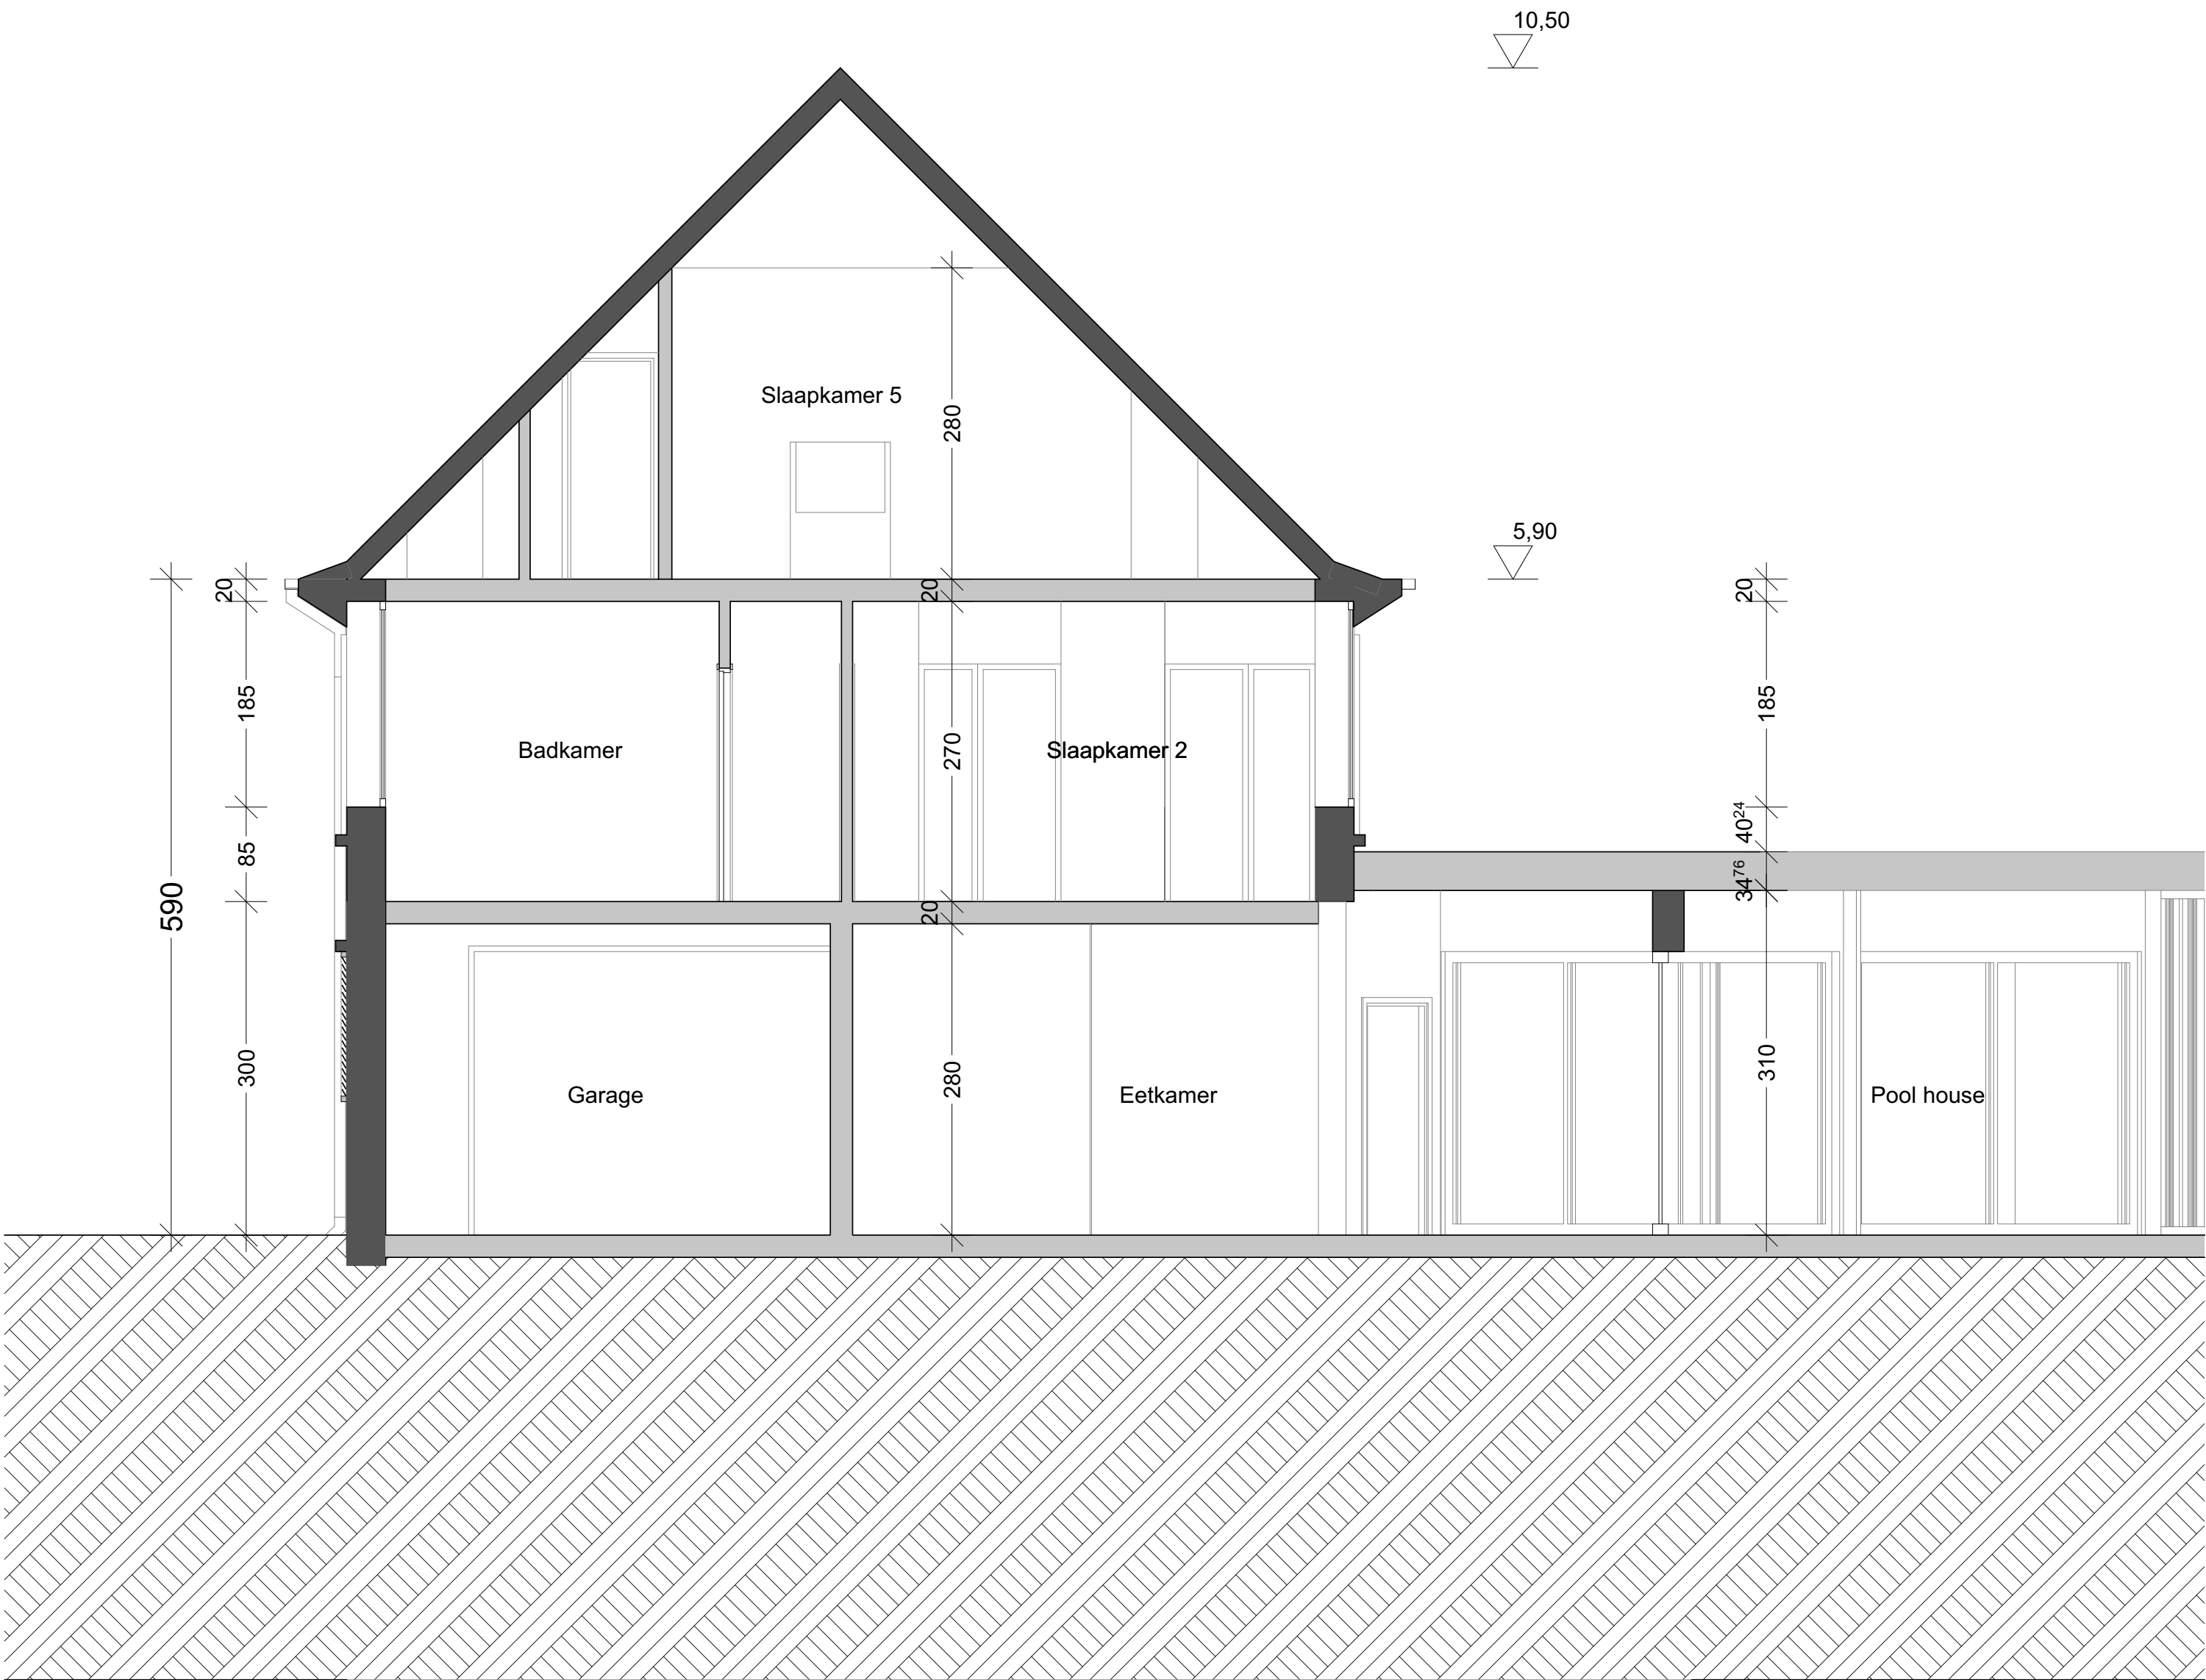

PROVINCE				Vlaams gewest	
				Wemmel	
PROJECT					
Transformatie, uitbreiding en zwembad van een huis met 4 gevels					
Bloemendreeflaan, 17 1780 Wemmel					
Cadastre: Afd. 1 Sectie. A Nr(s). A12c5					
BOUWHEER					
Abdelkader Makran					
Bloemendreeflaan, 17 1780 Wemmel					
ARCHITECT				Solidesco srl architecture	
				Vrijwiligerslaan, 19 1160 Oudeghem	
				Tél: +32(0) 478 256 279	
				Email: jpb@solidesco.be	
PLAN TITEL			PUBLICATIEDATUM	PLAN NUMBER	
Nieuwe toestand Doorsnede CC			21/01/22	019	
DOSSIER	SCHAAL	DATUM	FASE		
21-31 KDR	1:50	21/01/22	BA		
BOUWHEER		ARCHITECT		AANNEMER	