


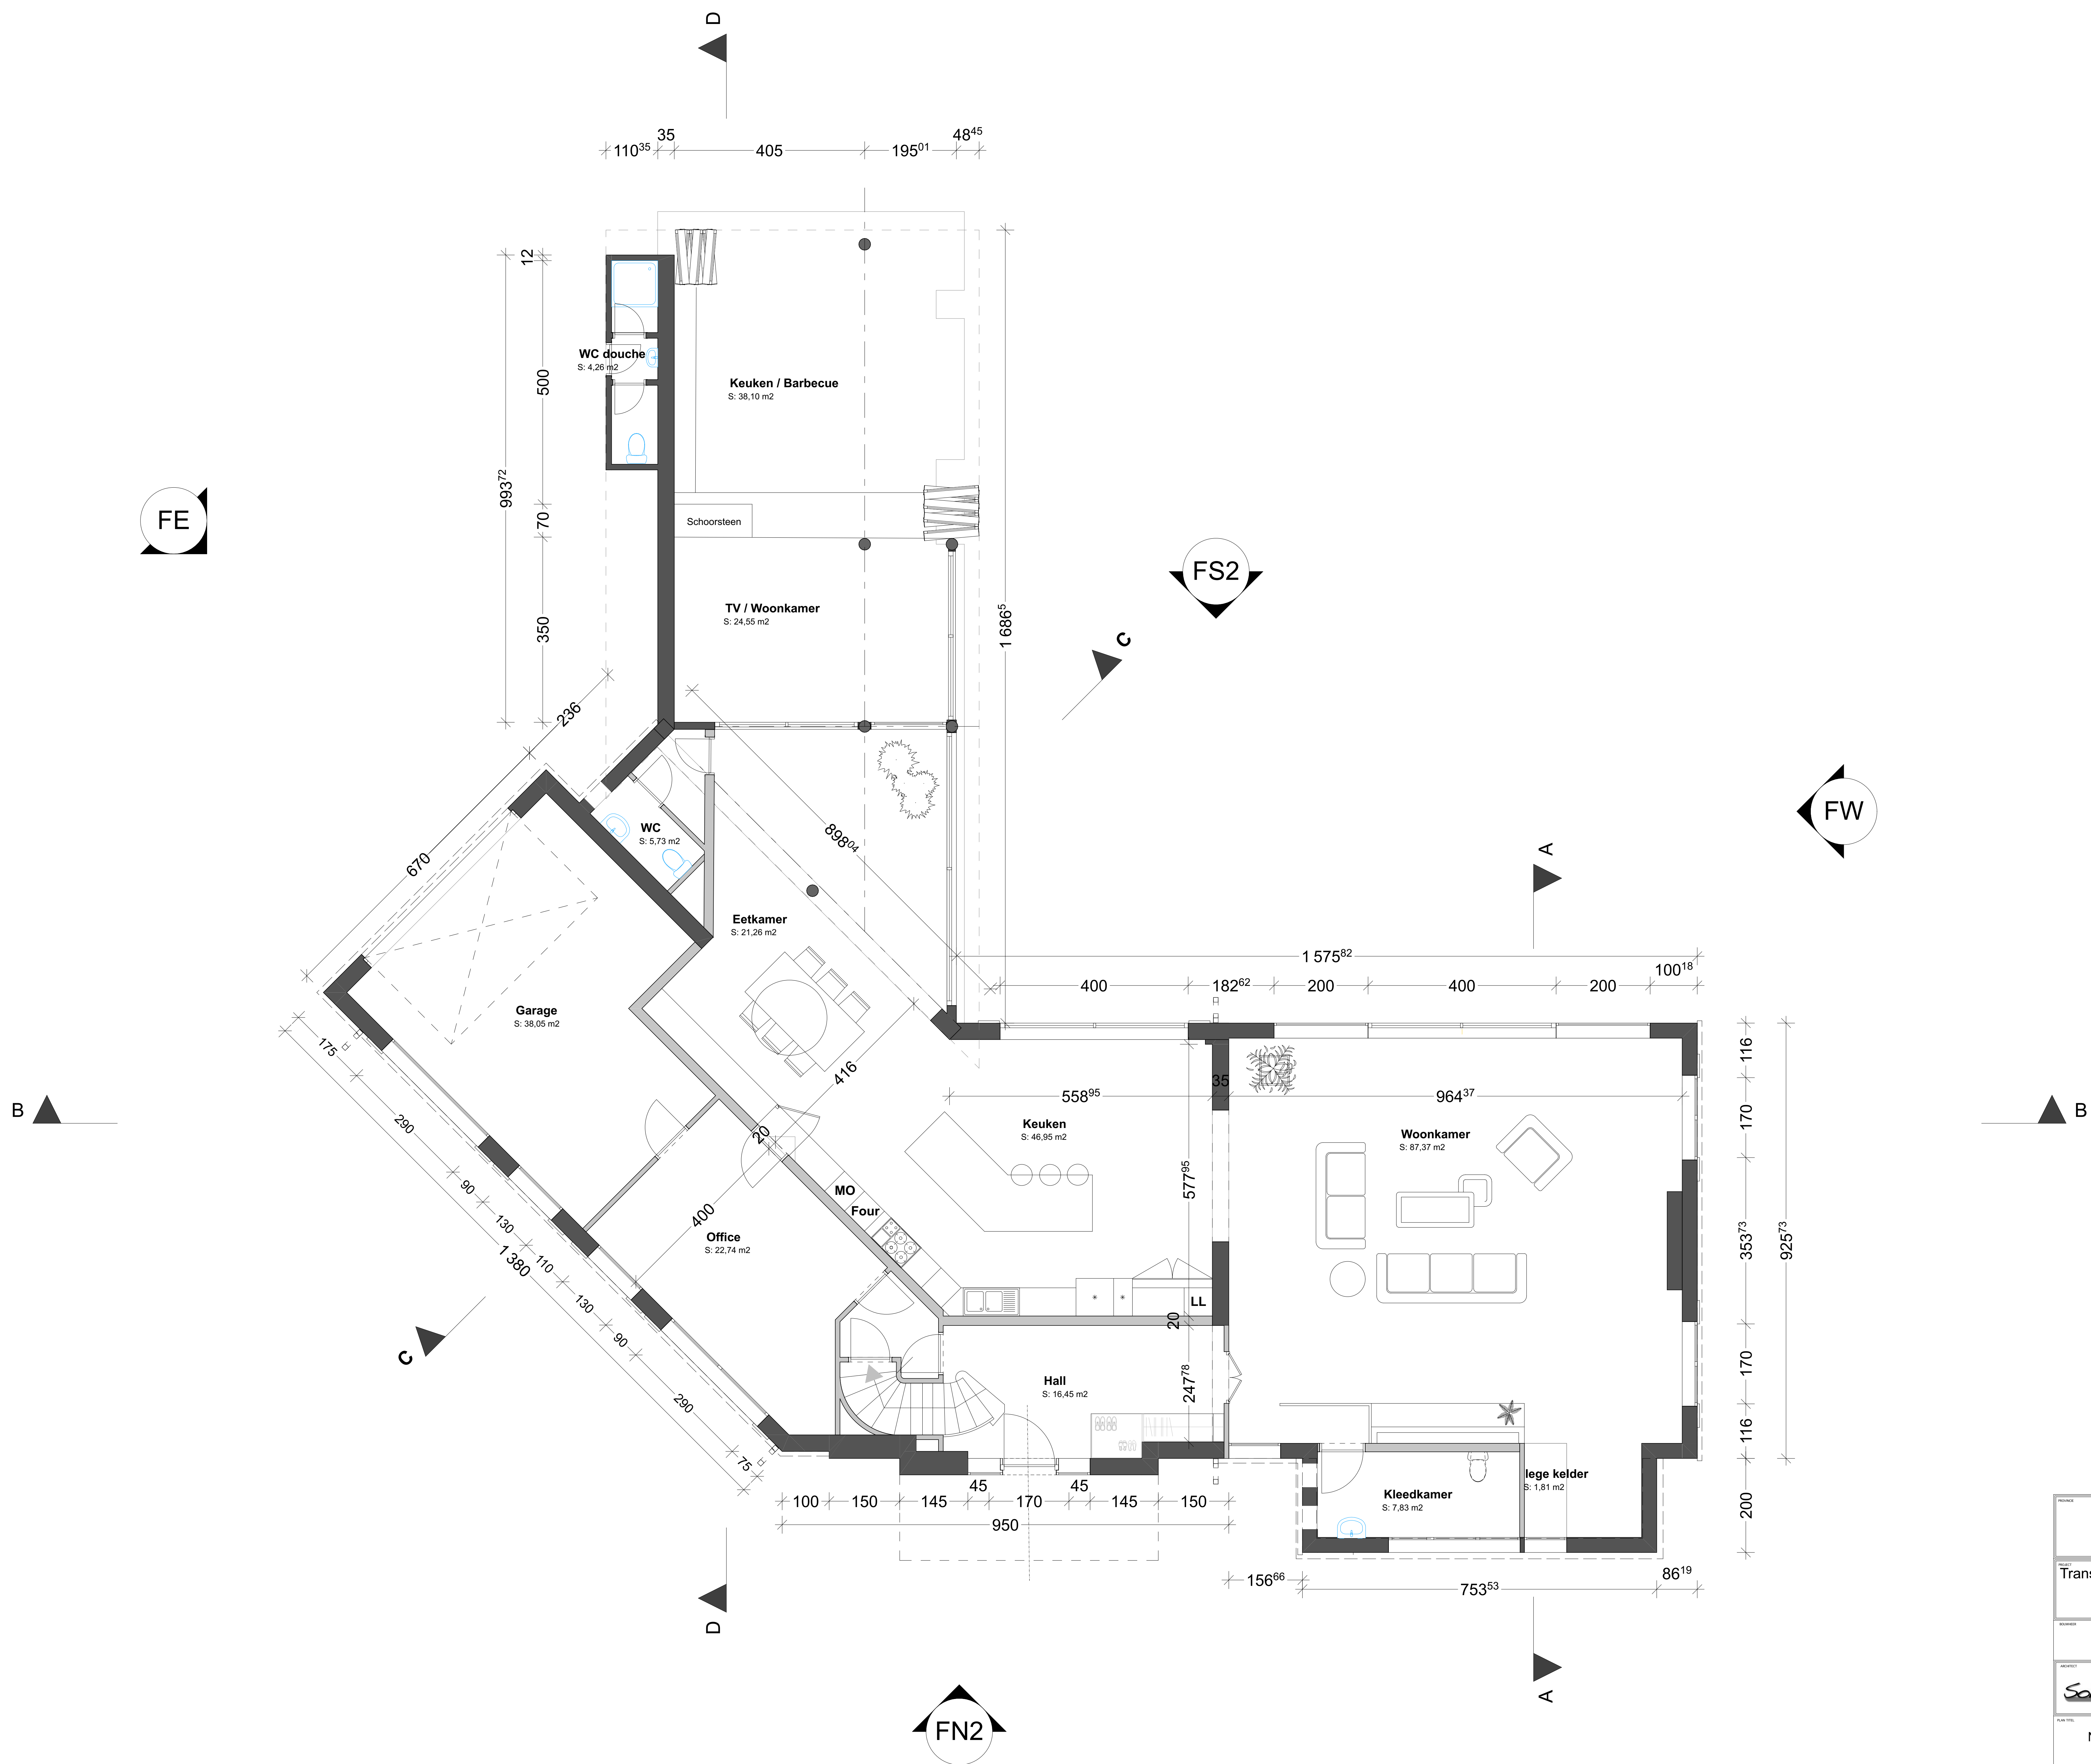

Vlaams gewest Wemmel			
Transformatie, uitbreiding en zwembad van een huis met 4 gevels Bloemendreefllaan, 17 1780 Wemmel Cadastre: Afd. 1 Sectie A Nr(s). A12c5			
Abdelkader Makran Bloemendreefllaan, 17 1780 Wemmel			
Solidesco		Solidesco srl architecture Vrijwilligerslaan, 19 1160 Oudeghem Tel: +32(0)479 256 279 Email: gph@solidesco.be	
Nieuwe toestand Gelijkvloers		010	
21-31 KDR	1:50	21/01/22	BA
BOUWHEER		ARCHITECT	AANNEMER