


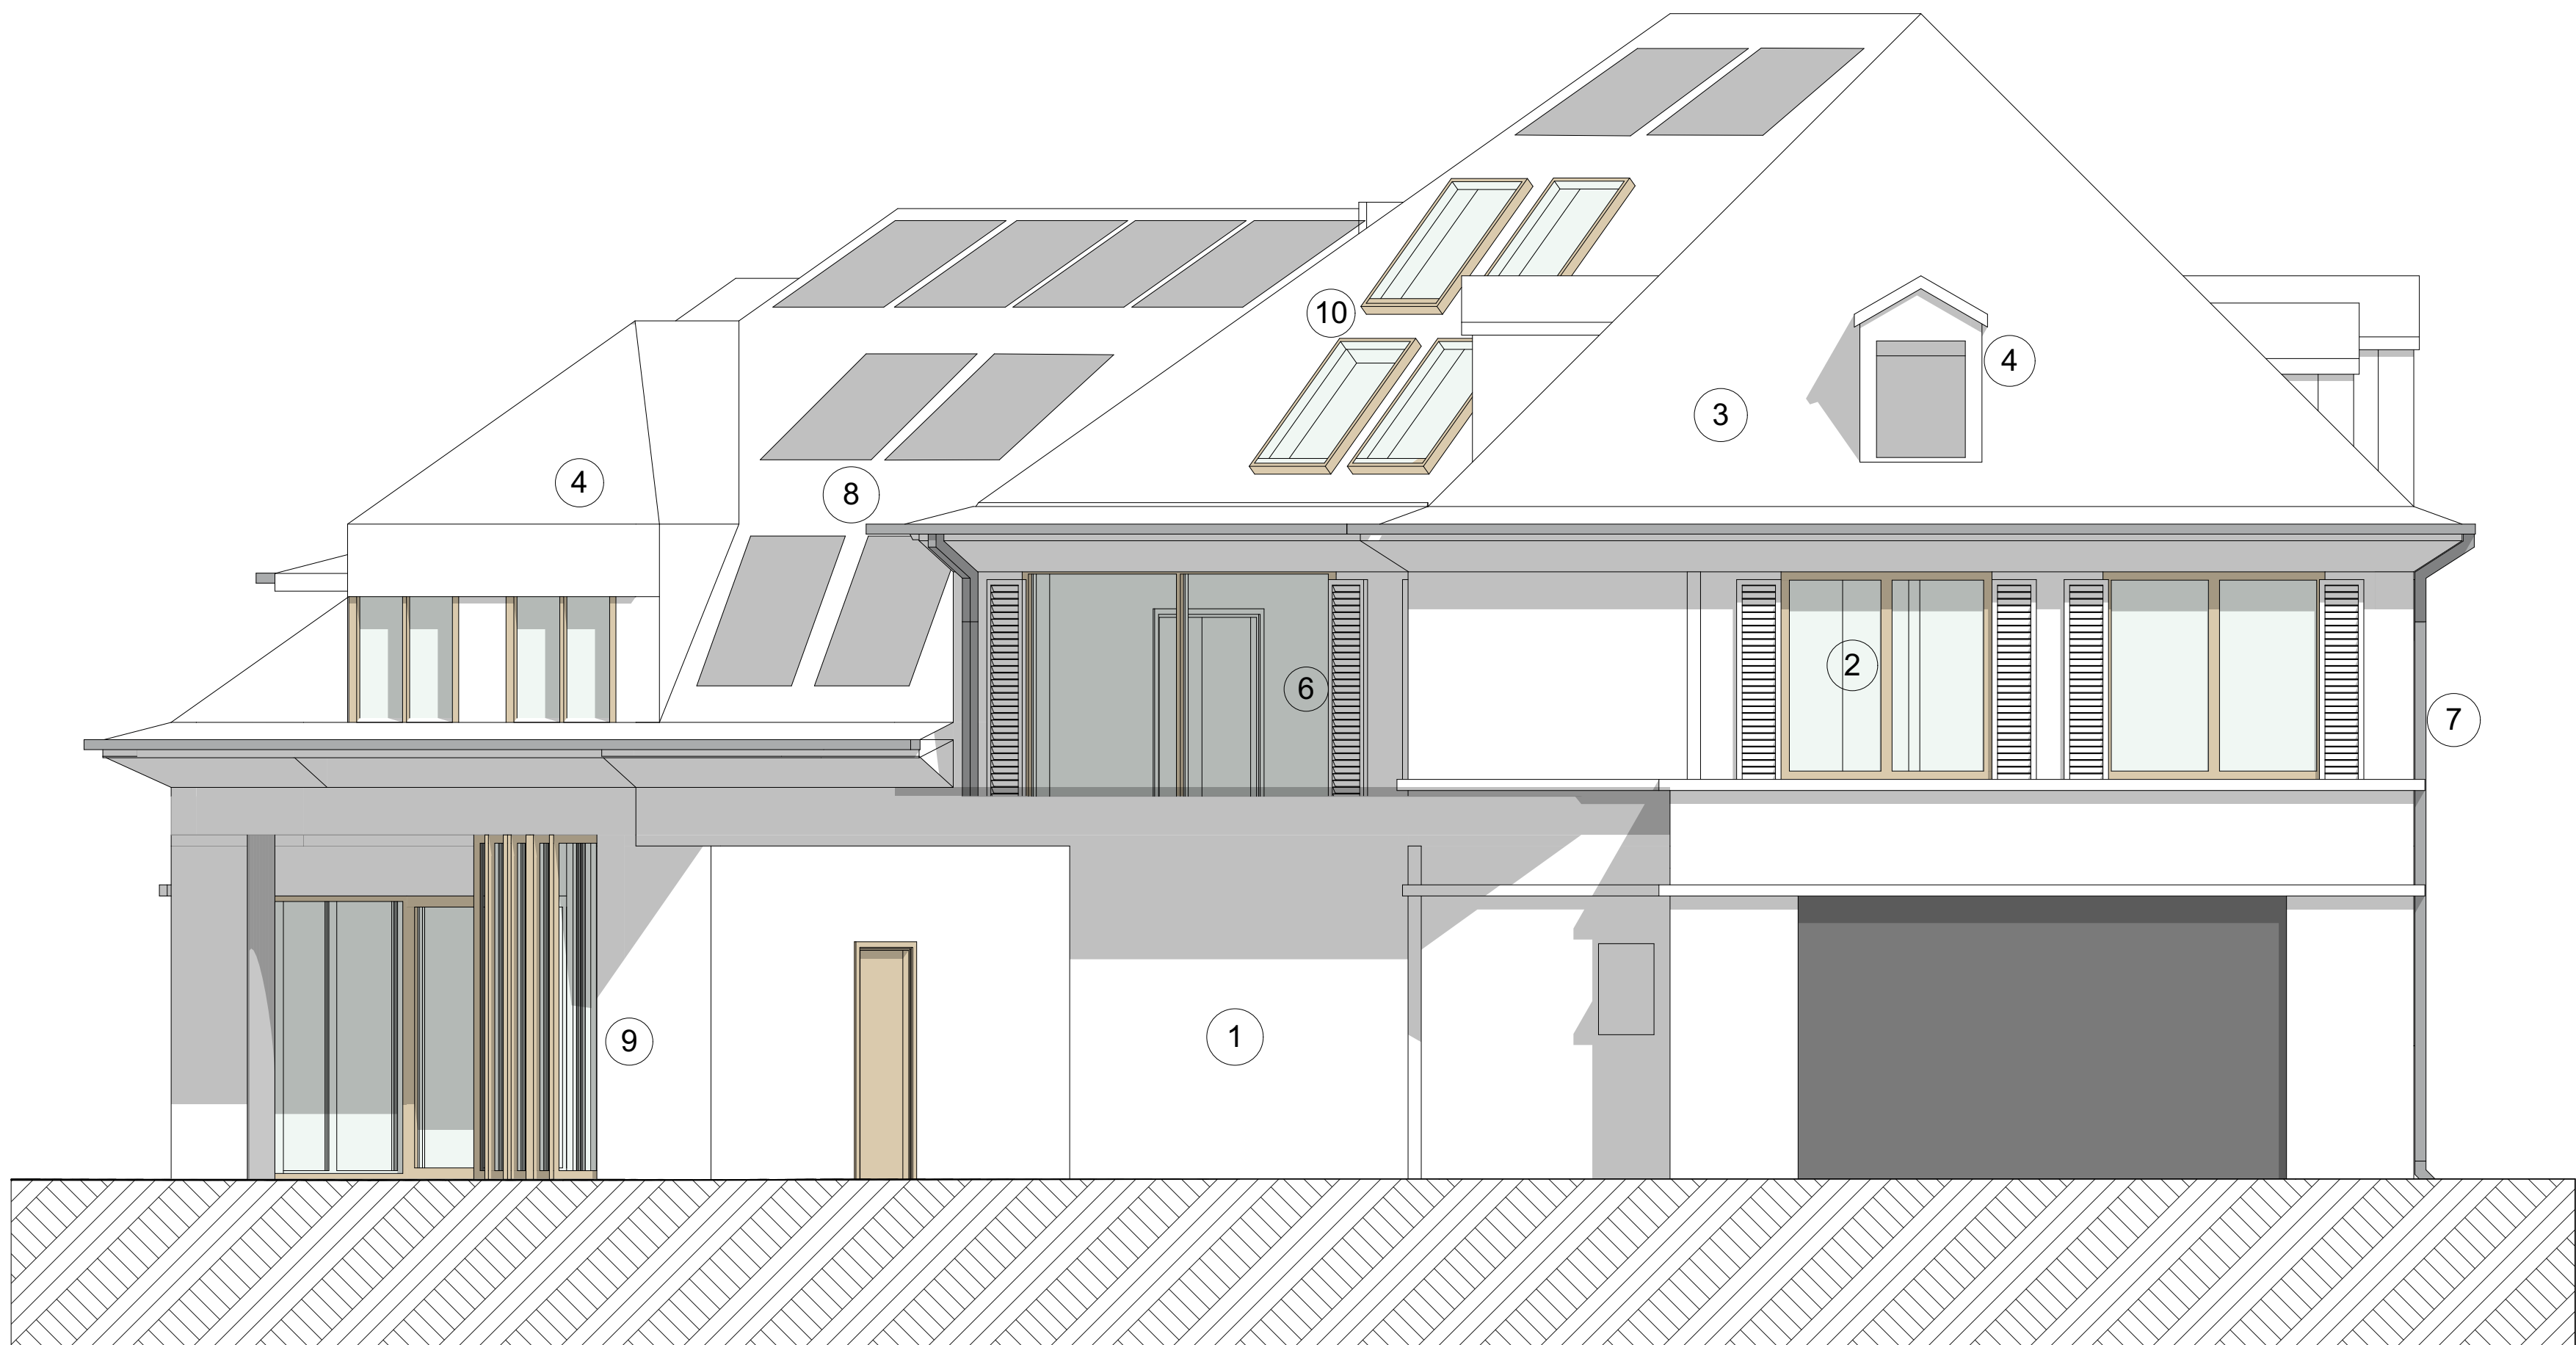

Legende			
1	Wit geschilderd gevelbaksteen	8	Zonnepanelen
2	Aluminium frame	9	Concertina frame
3	Zwarte dakpannen	10	Velux
4	Dakraam		
5	Schoorsteen		
6	Houten luiken		
7	Regenwaterpijp		

PROVINCE			
Vlaams gewest			
Wemmel			
PROJECT			
Transformatie, uitbreiding en zwembad van een huis met 4 gevels			
Bloemendreeflaan, 17 1780 Wemmel			
Cadastre: Afd. 1 Sectie. A Nr(s). A12c5			
BOUWHEER			
Abdelkader Makran			
Bloemendreeflaan, 17 1780 Wemmel			
ARCHITECT			
		Solidesco srl architecture	
Vrijwiligerslaan, 19 1160 Oudeghem		Tél: +32(0) 478 256 279 Email: jpb@solidesco.be	
PLAN TITEL		PUBLICATIEDATUM	PLAN NUMMER
Nieuwe toestand Voorgevel Oost		21/01/22	028
DOSSIER	SCHAAL	DATUM	FASE
21-31 KDR	1:50	21/01/22	BA
BOUWHEER		ARCHITECT	AANNEMER