


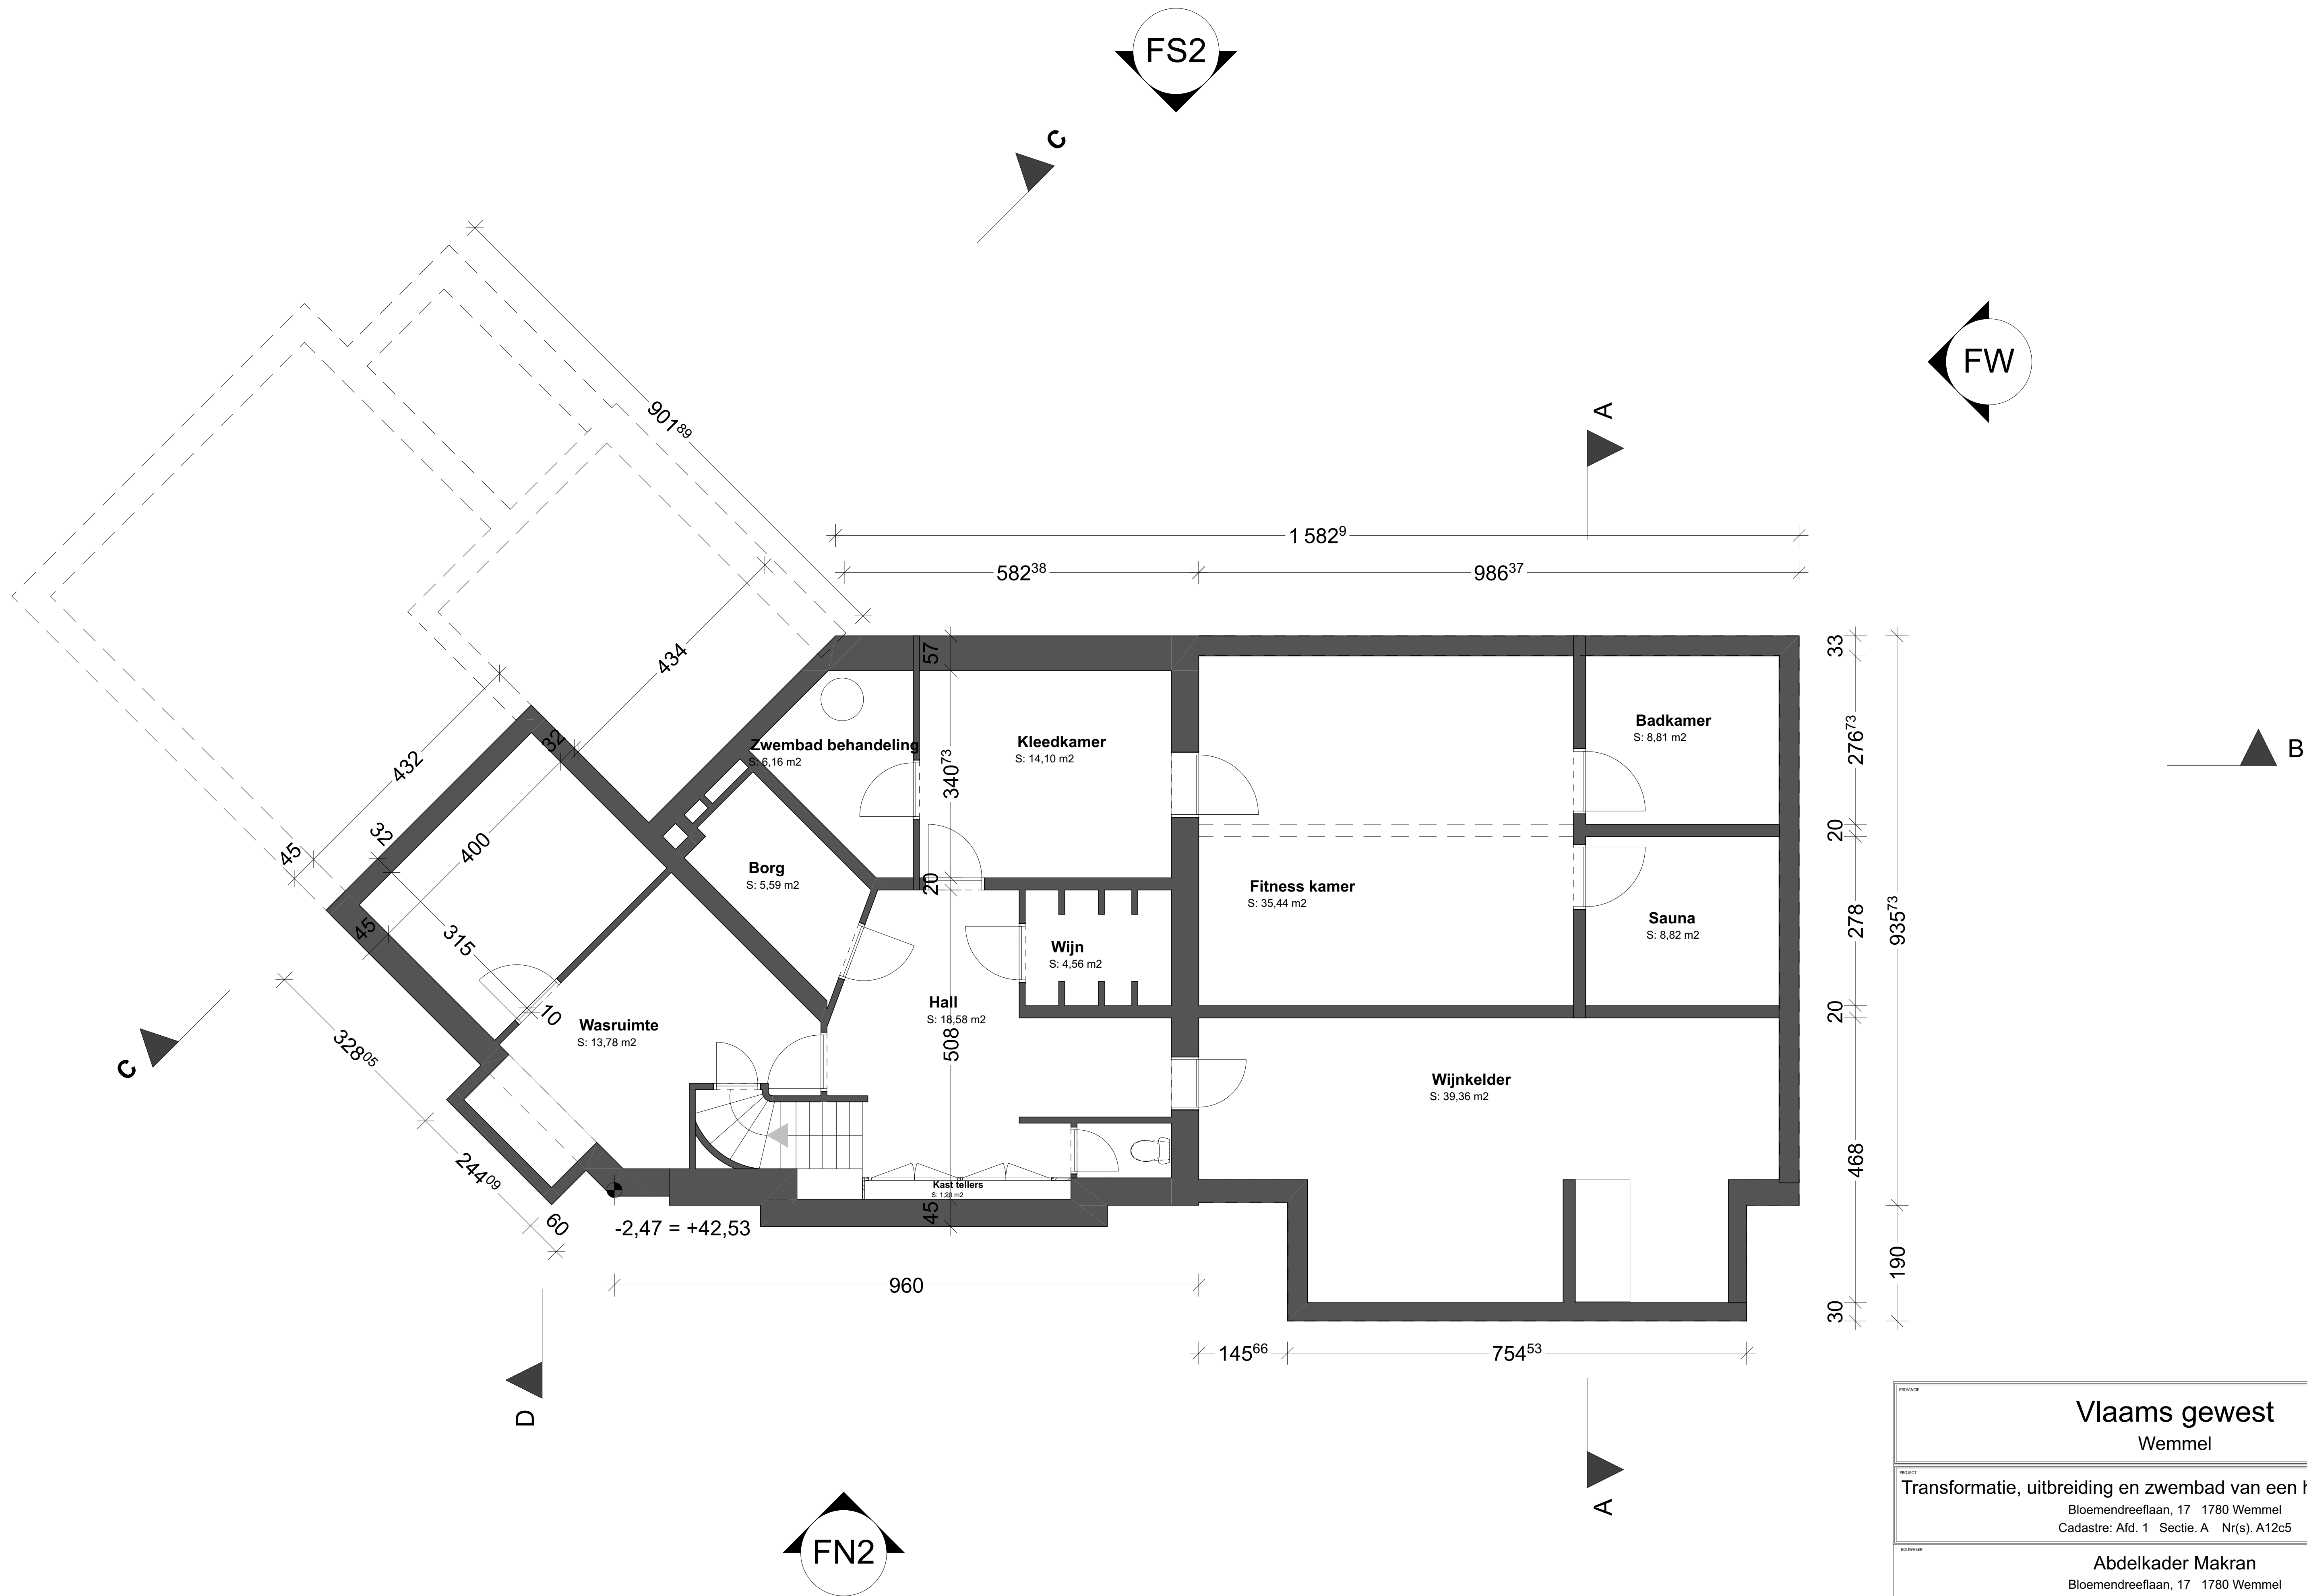

PROVINCE				Vlaams gewest	
				Wemmel	
PROJECT				Transformatie, uitbreiding en zwembad van een huis met 4 gevels	
				Bloemendreeflaan, 17 1780 Wemmel	
				Cadastre: Afd. 1 Sectie. A Nr(s). A12c5	
BOUWHEER				Abdelkader Makran	
				Bloemendreeflaan, 17 1780 Wemmel	
ARCHITECT				Solidesco srl architecture	
				Vrijwilligerslaan, 19 1160 Oudeghem	
				Tél: +32(0) 478 256 279 Email: jpb@solidesco.be	
PLAN TITEL		PUBLICATIEDATUM		PLAN NUMMER	
Nieuwe toestand Kelderverdieping		21/01/22		009	
OPMERKING	21-31 KDR	SCALA	1:50	DATE	21/01/22
		BOUWHEER		ARCHITECT	
				AANNEMER	