


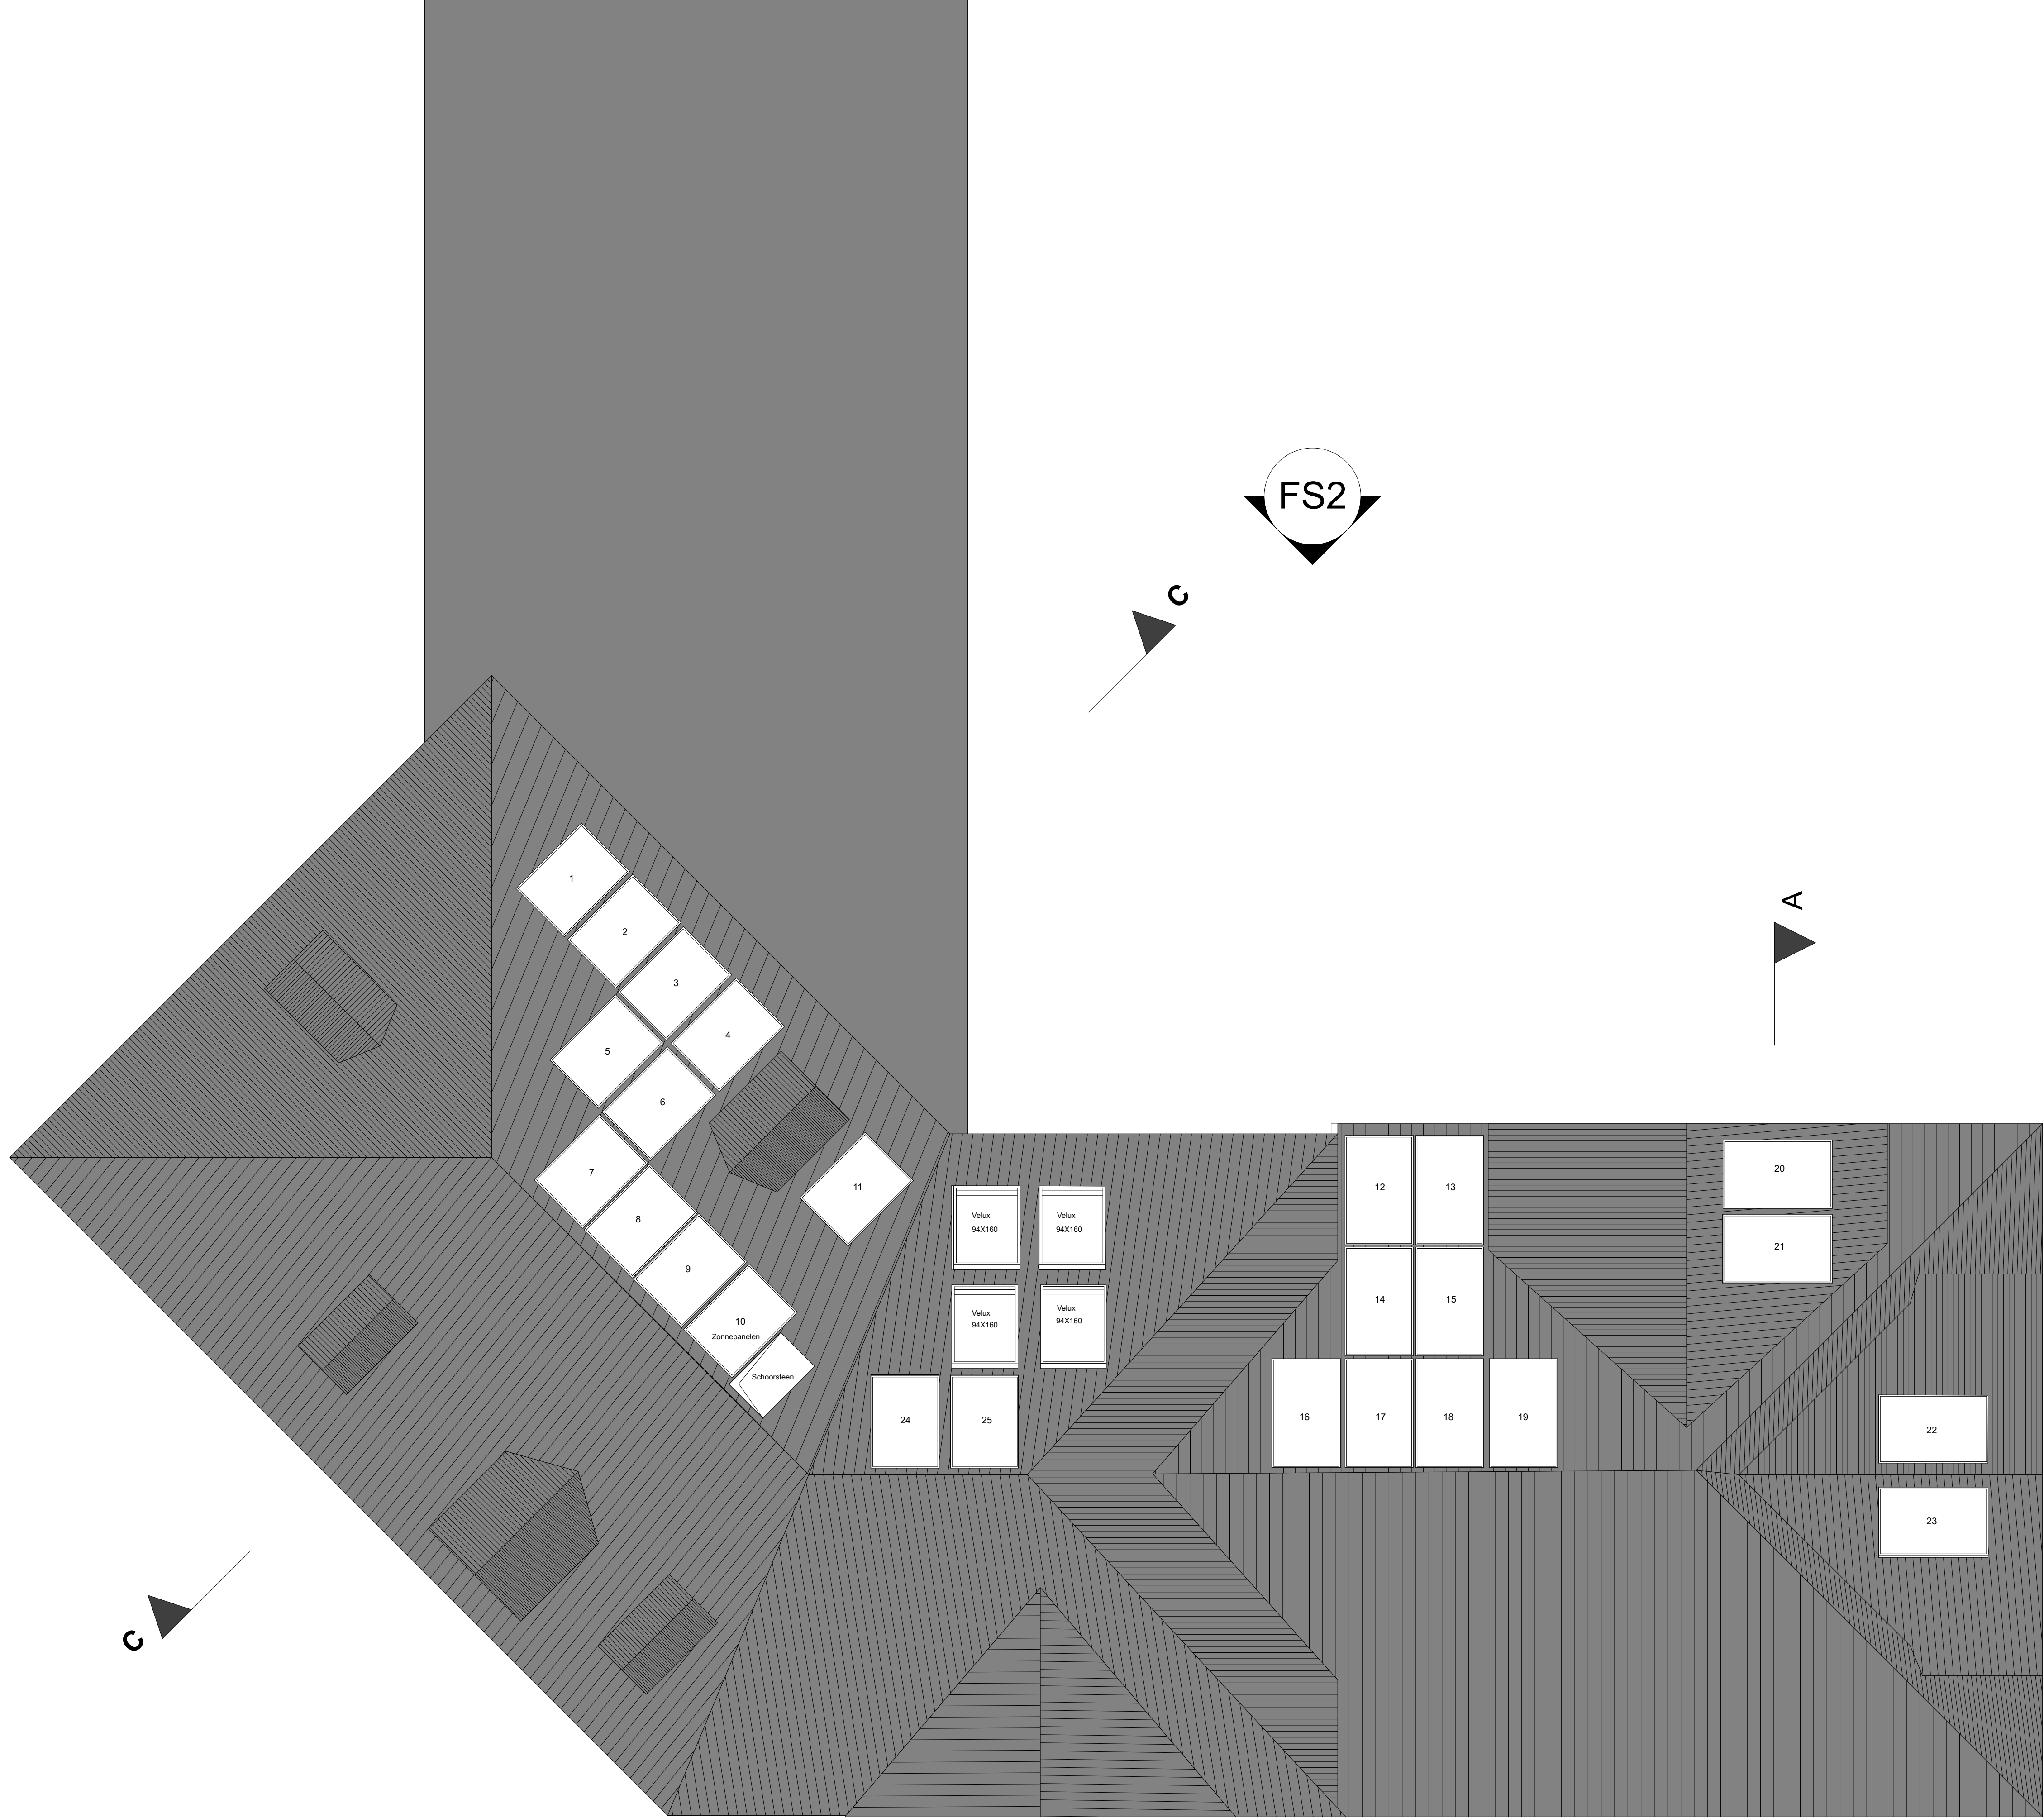

PROVINCE				Vlaams gewest Wemmel	
PROJECT				Transformatie, uitbreiding en zwembad van een huis met 4 gevels Bloemendreeflaan, 17 1780 Wemmel Cadastre: Afd. 1 Sectie. A Nr(s). A12c5	
BOUWHEER				Abdelkader Makran Bloemendreeflaan, 17 1780 Wemmel	
ARCHITECT				Solidesco srl architecture  Vrijwilligerslaan, 19 1160 Oudeghem Tél: +32(0) 478 256 279 Email: jpb@solidesco.be	
PLAN TITEL		PUBLICATIEDATUM		PLAN NUMMER	
Nieuwe toestand dak		21/01/22		013	
OPMERKING	BOUWHEER	DATE	21/01/22	FASE	BA
21-31 KDR		1:50	21/01/22		BA
BOUWHEER		ARCHITECT		AANNEMER	