



PERCEELSOPPERVLAKTE = 4083 m²
 BEBOUWDE OPPERVLAKTE = 1946 m²
 V/T = 0,48
 GROENZONE = 560 m²
 GROENPERCENTAGE = 13,72 %
 PARKEERPLAATSEN = 22 PP

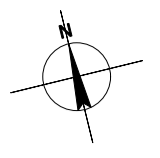

0 2 10 m
 gebruikte maatvoering in cm

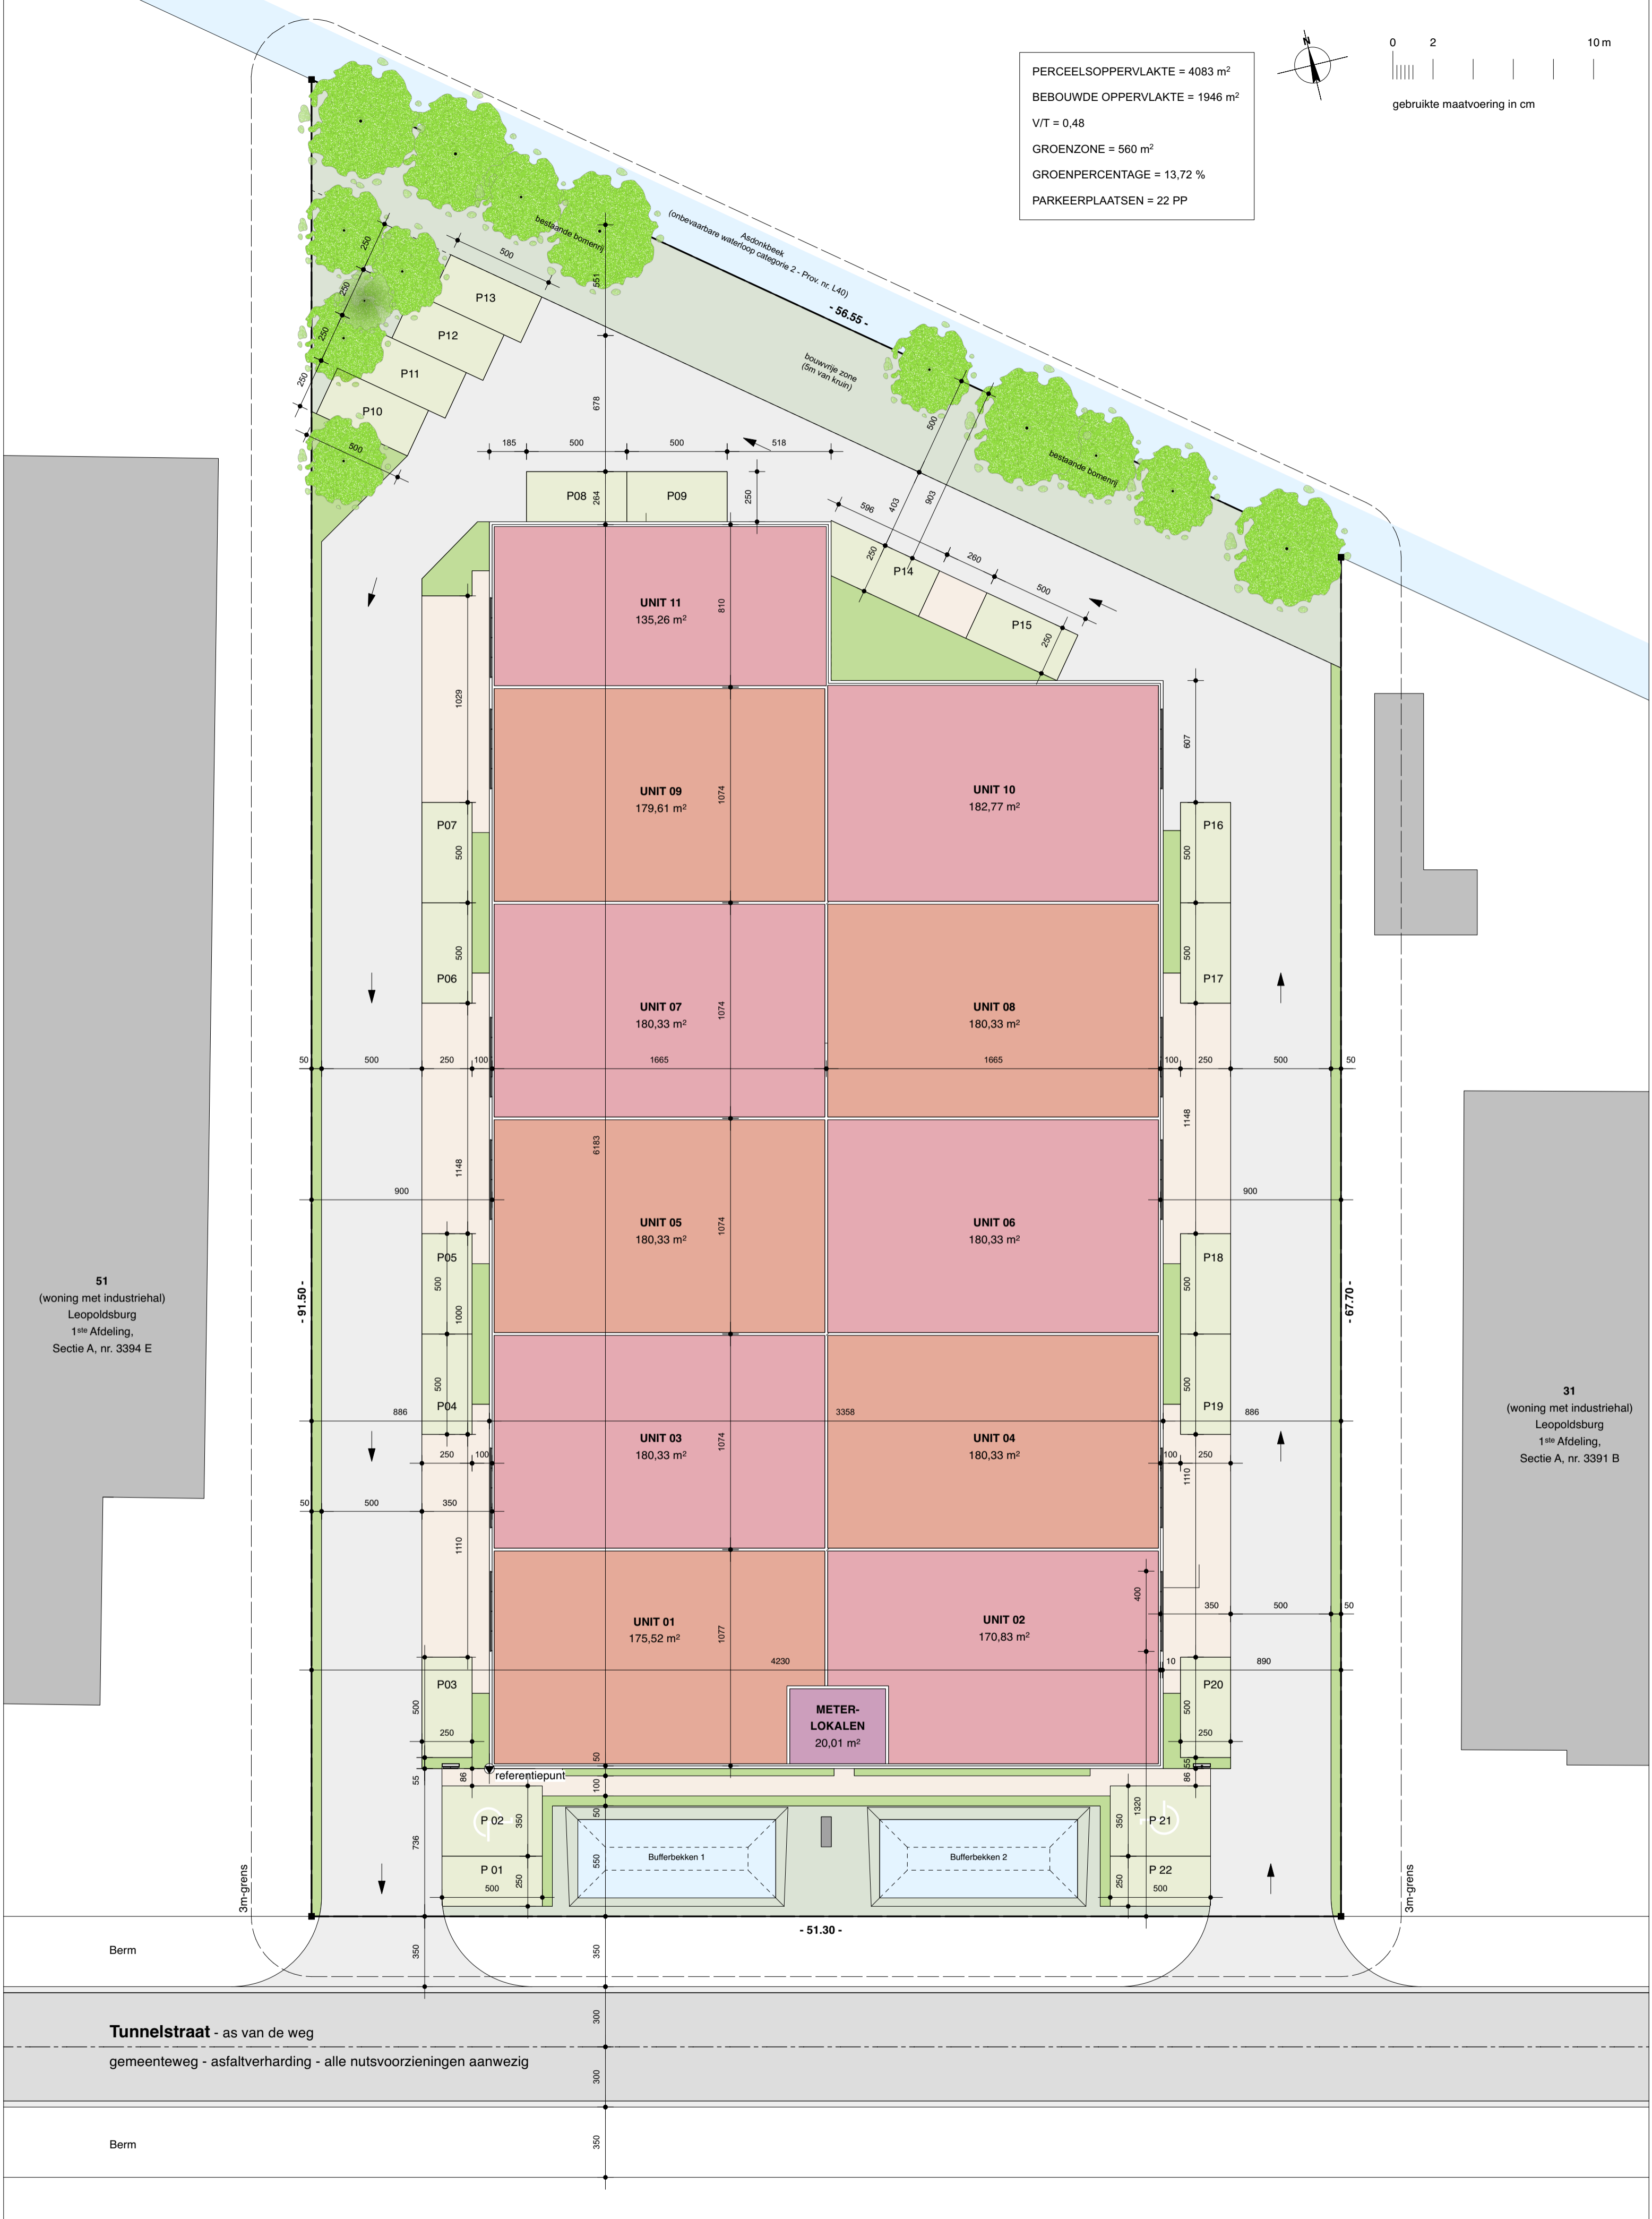

51
 (woning met industriehal)
 Leopoldsburg
 1^{ste} Afdeling,
 Sectie A, nr. 3394 E

31
 (woning met industriehal)
 Leopoldsburg
 1^{ste} Afdeling,
 Sectie A, nr. 3391 B

Berm

Tunnelstraat - as van de weg
 gemeenteweg - asfaltverharding - alle nutsvoorzieningen aanwezig

Berm