

Lot 1
voorgevel

Lot 2


Lot 3

Lot 4

Lot 5

Lot 6

Lot 7

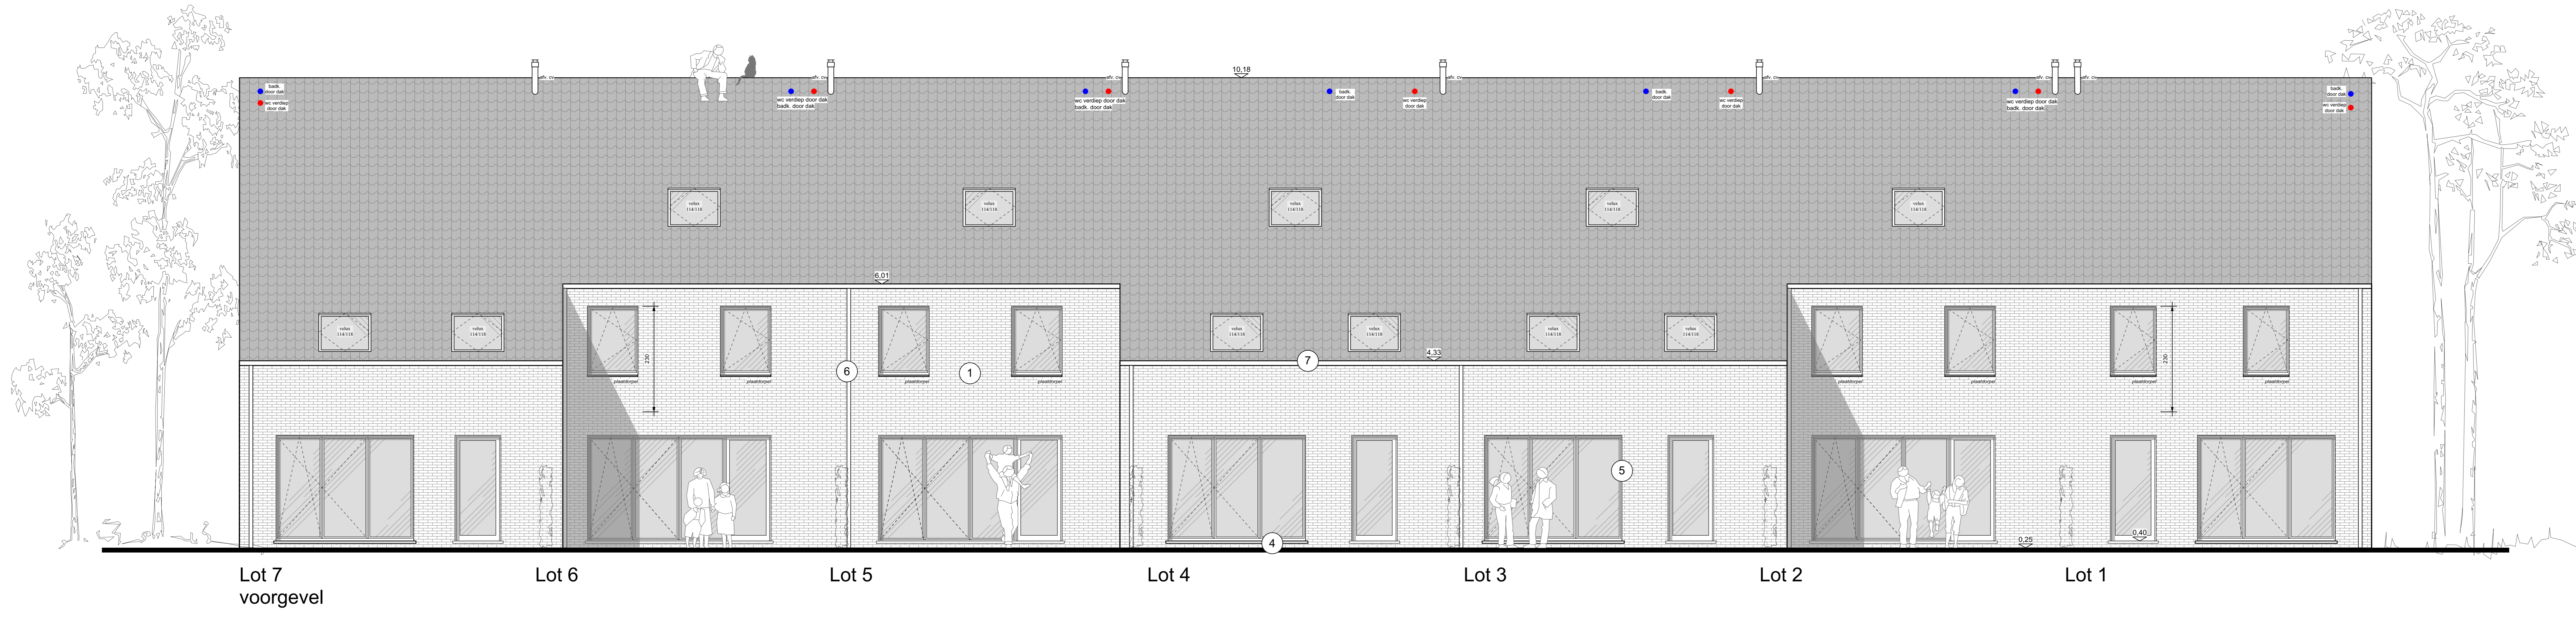

Lot 7
voorgevel

Lot 6


Lot 5

Lot 4


Lot 3

Lot 2


Lot 1

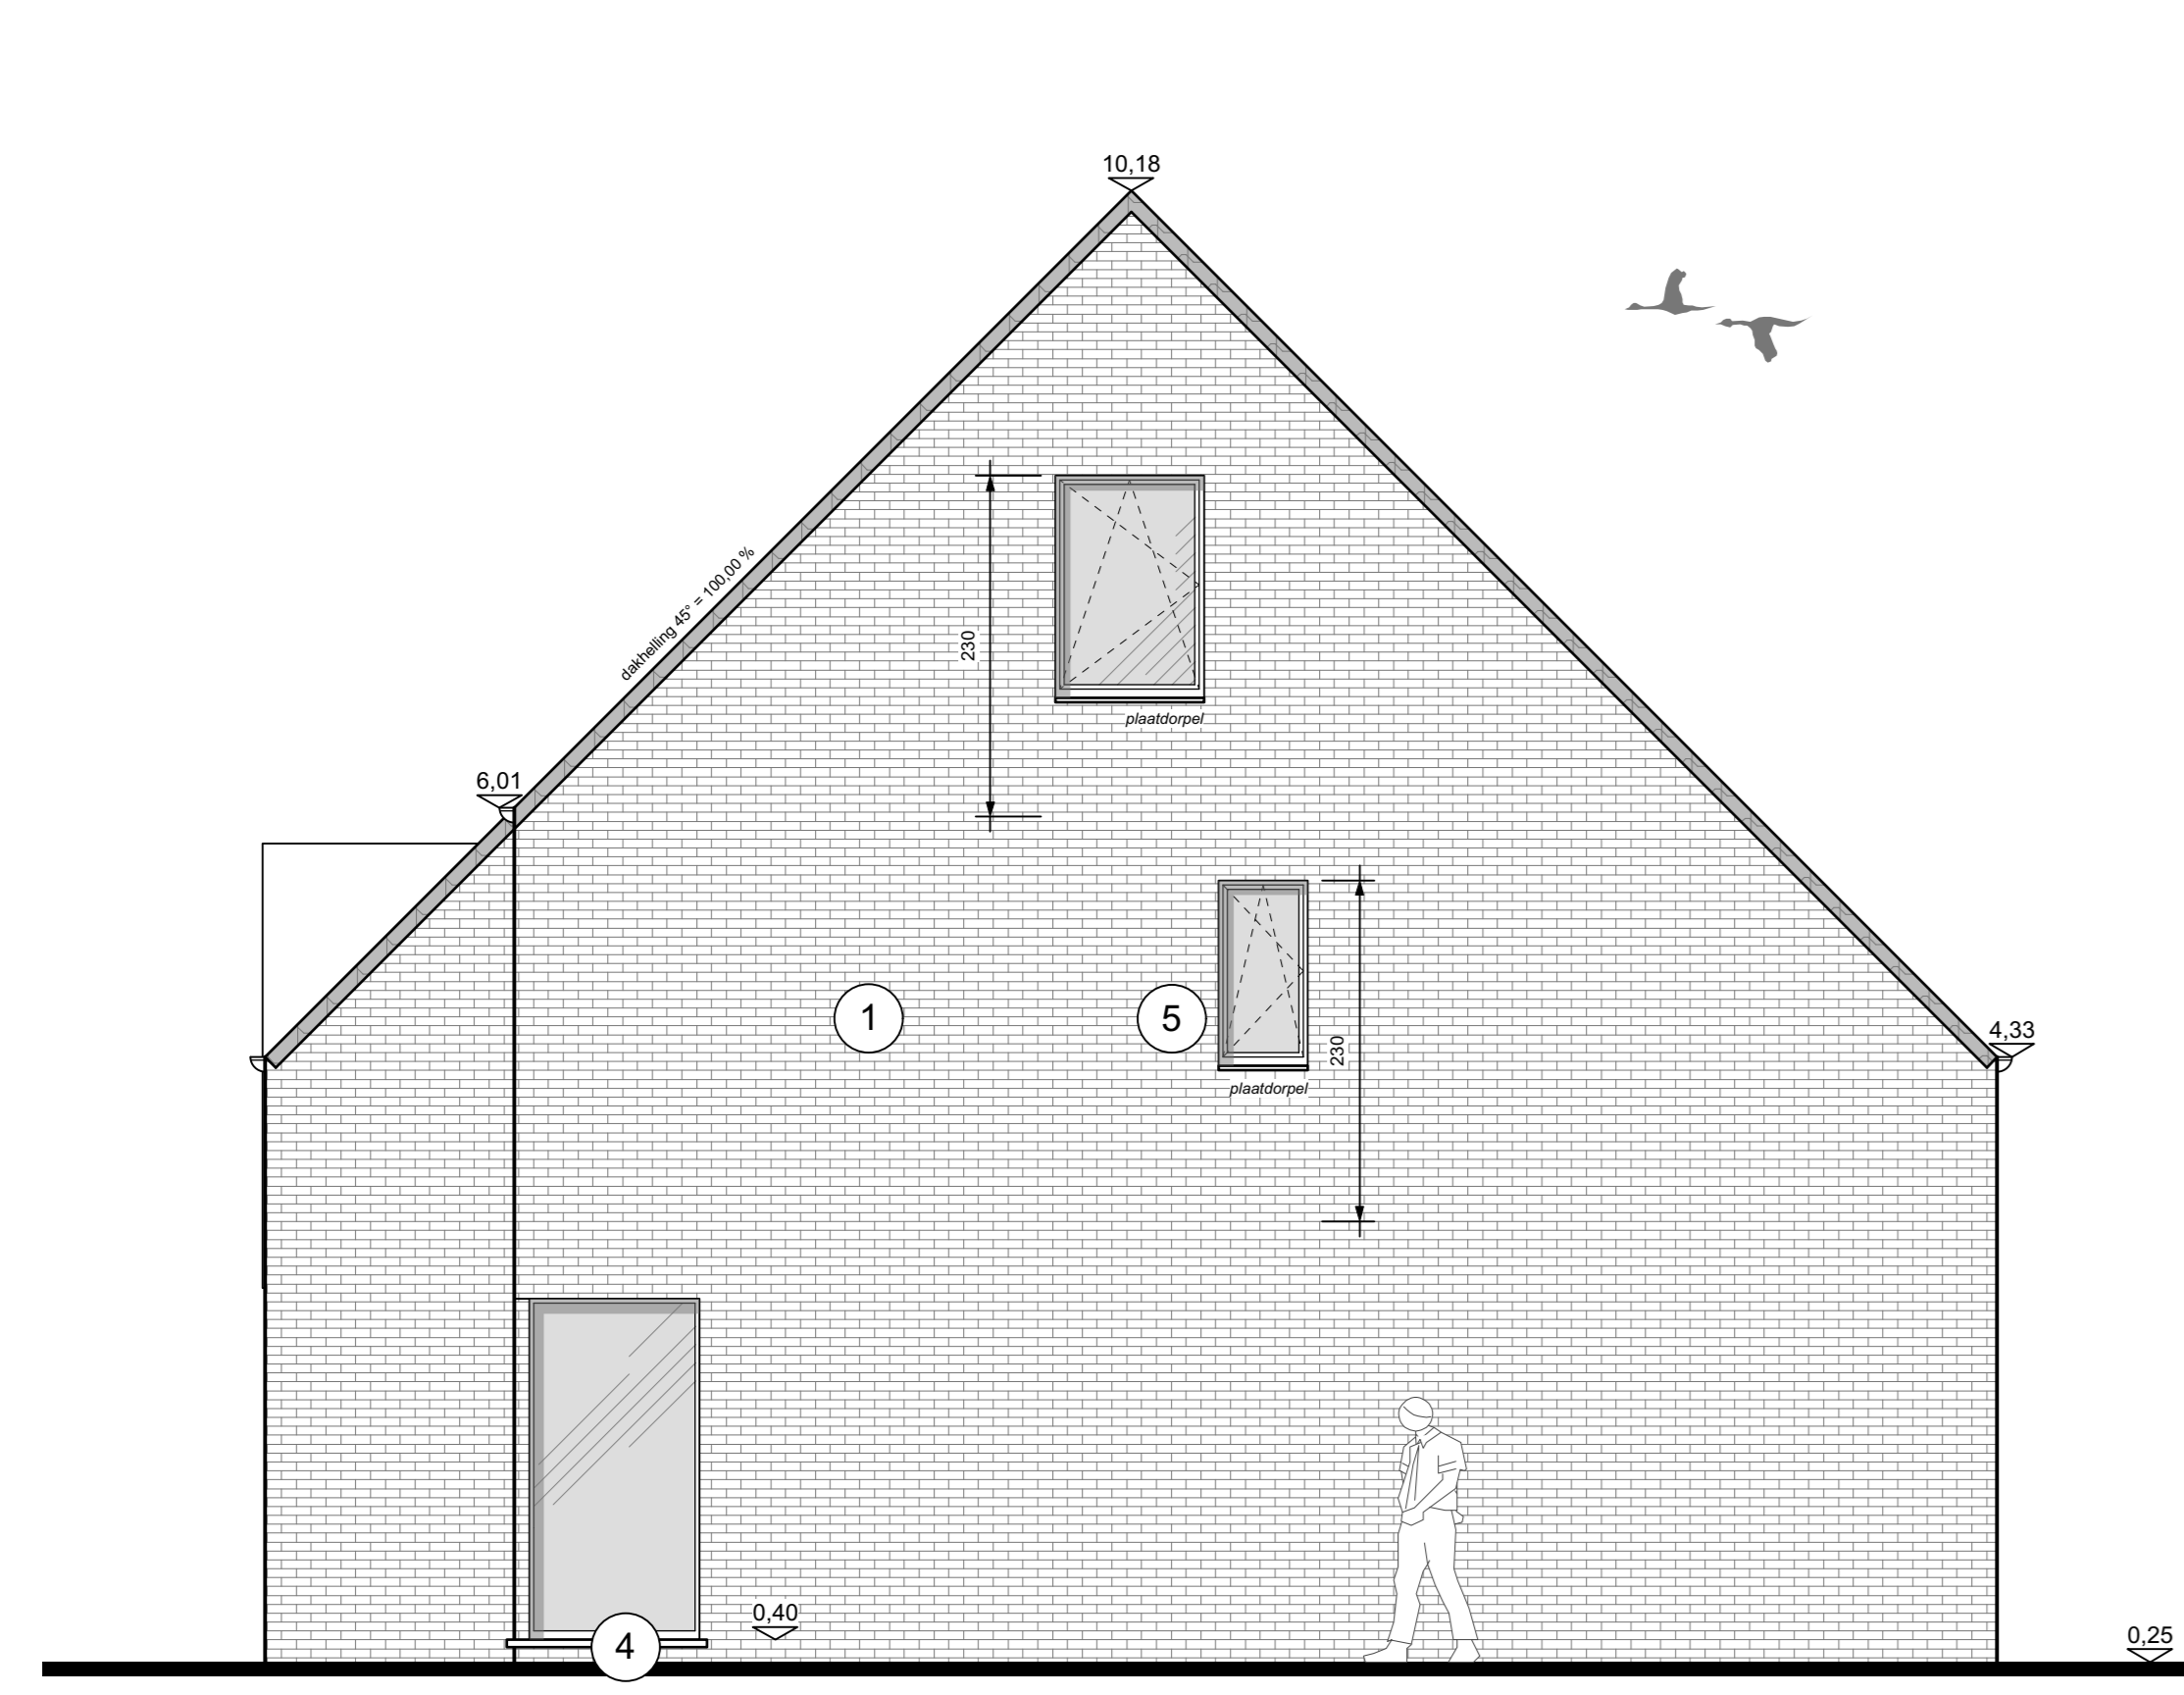


Lot 7 - zijgevel rechts

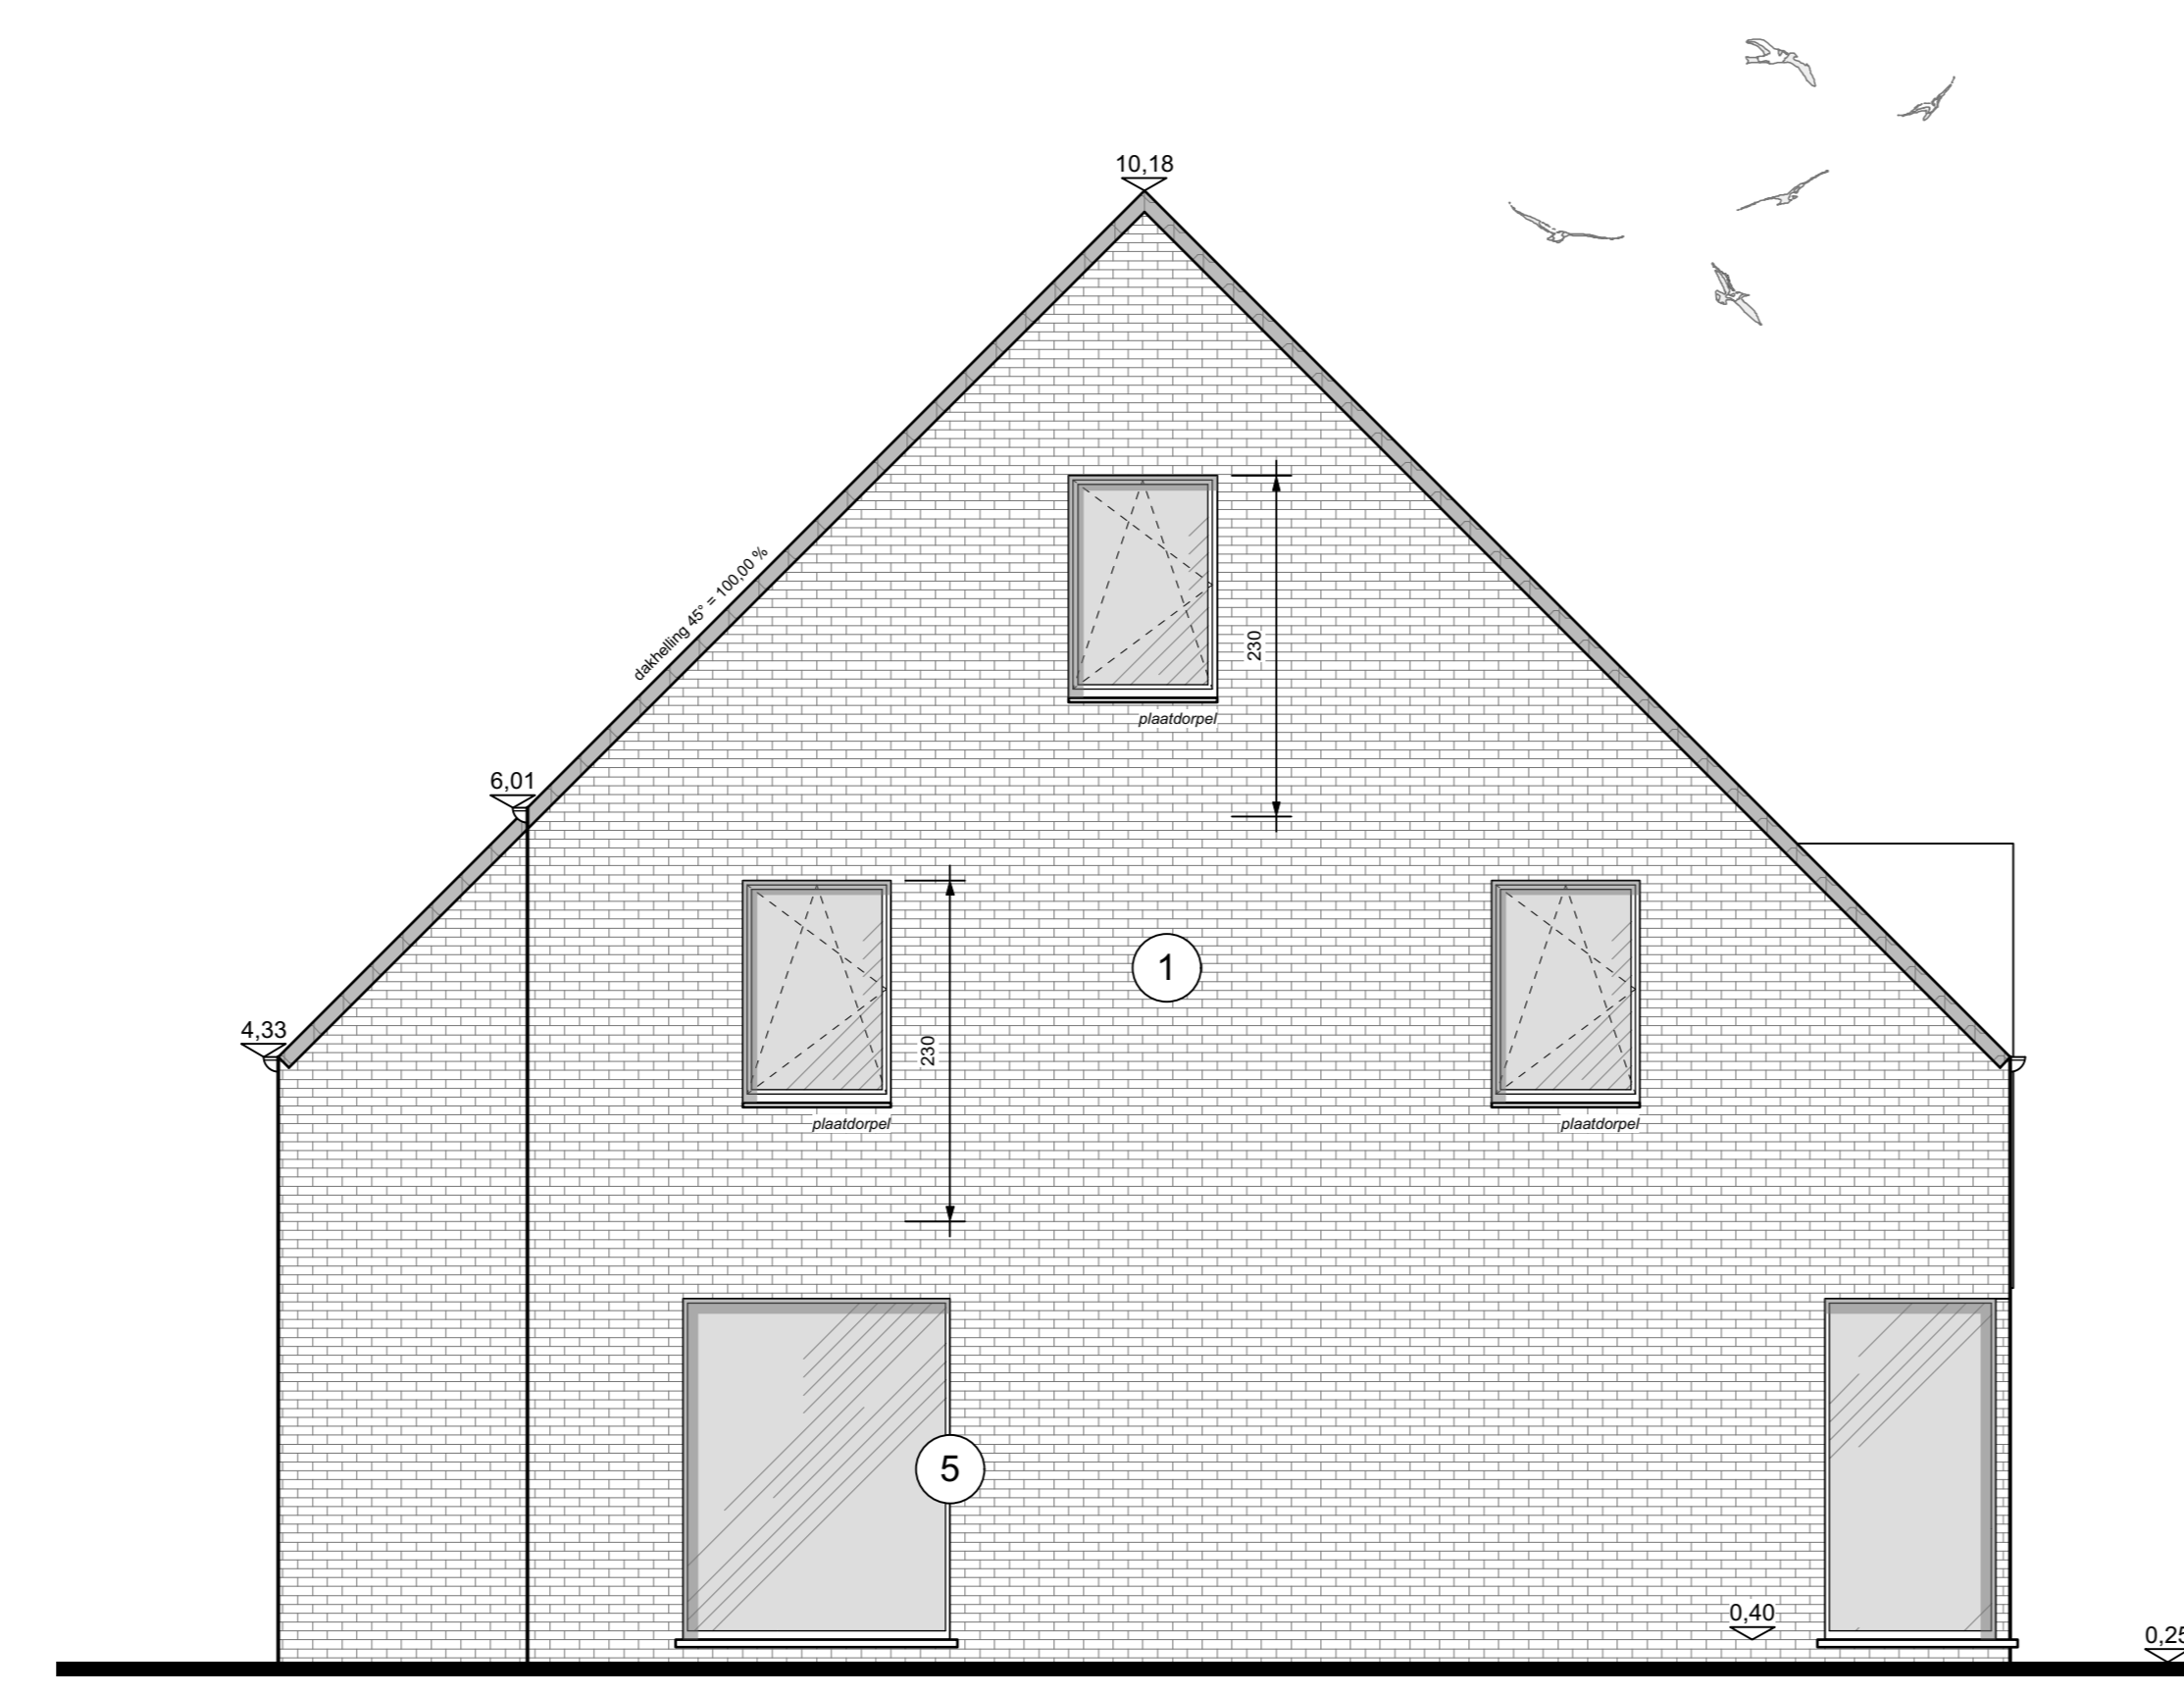



Lot 1 - zijgevel links

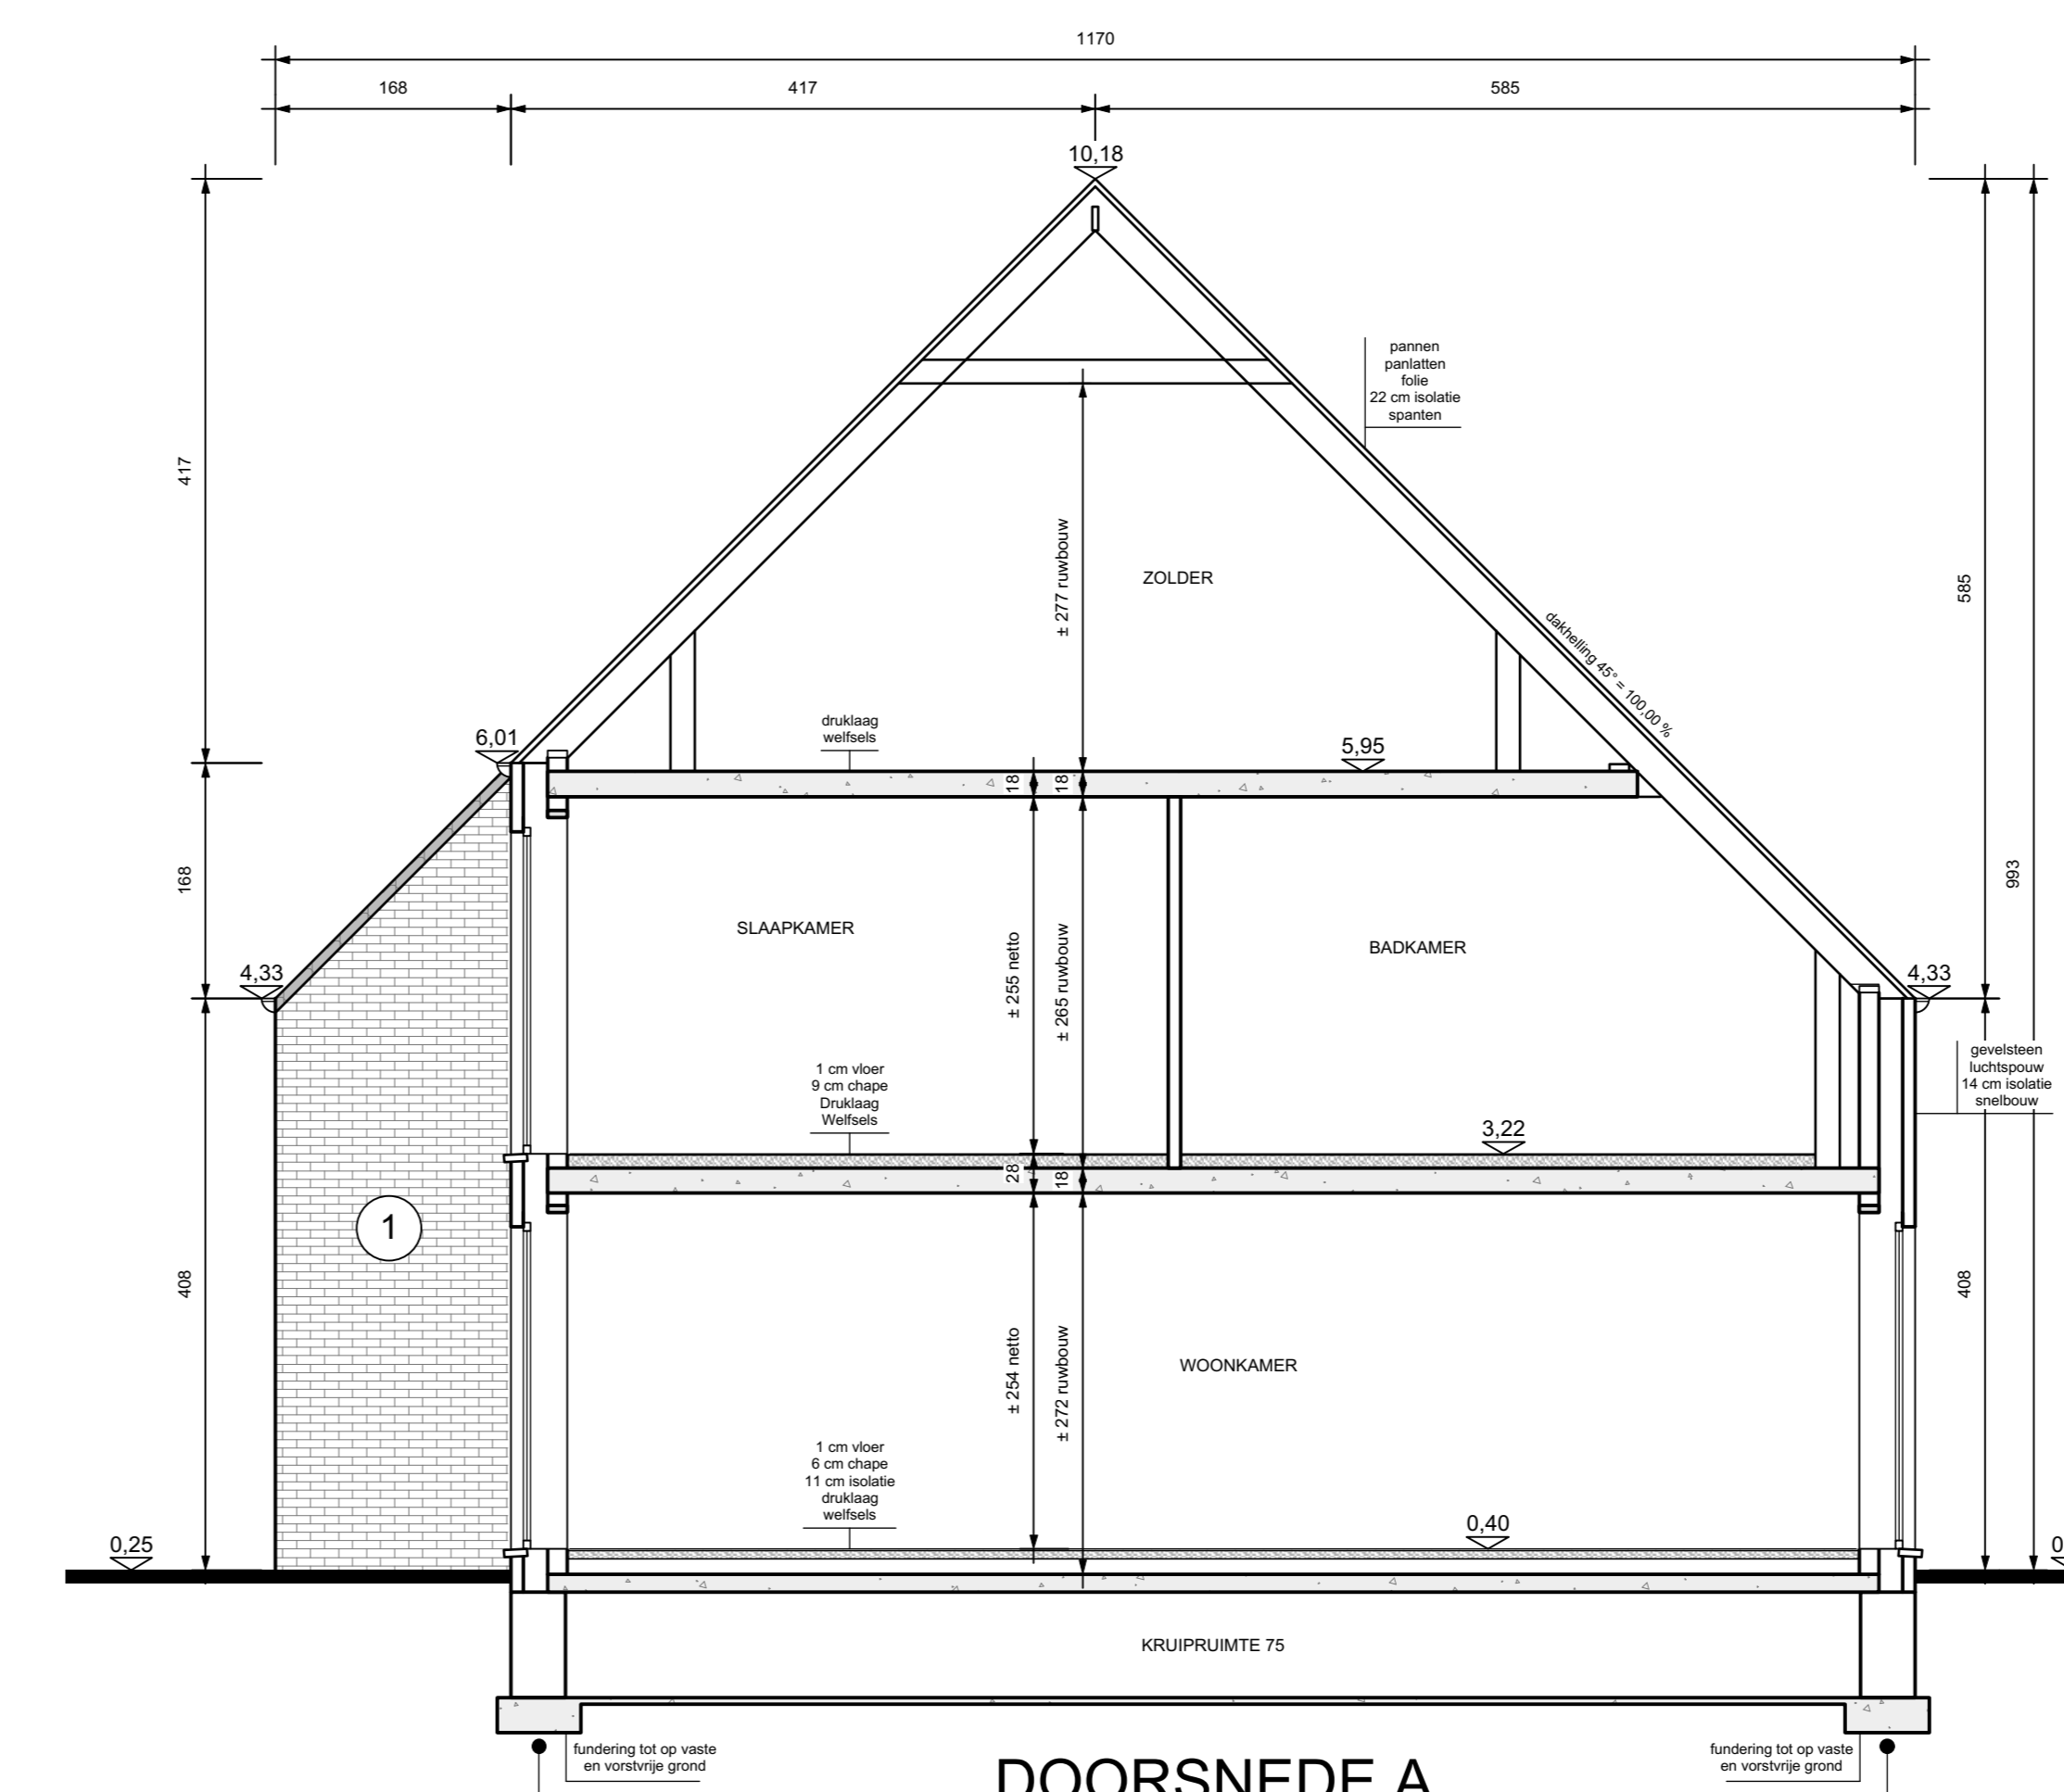

DOORSNEDE A

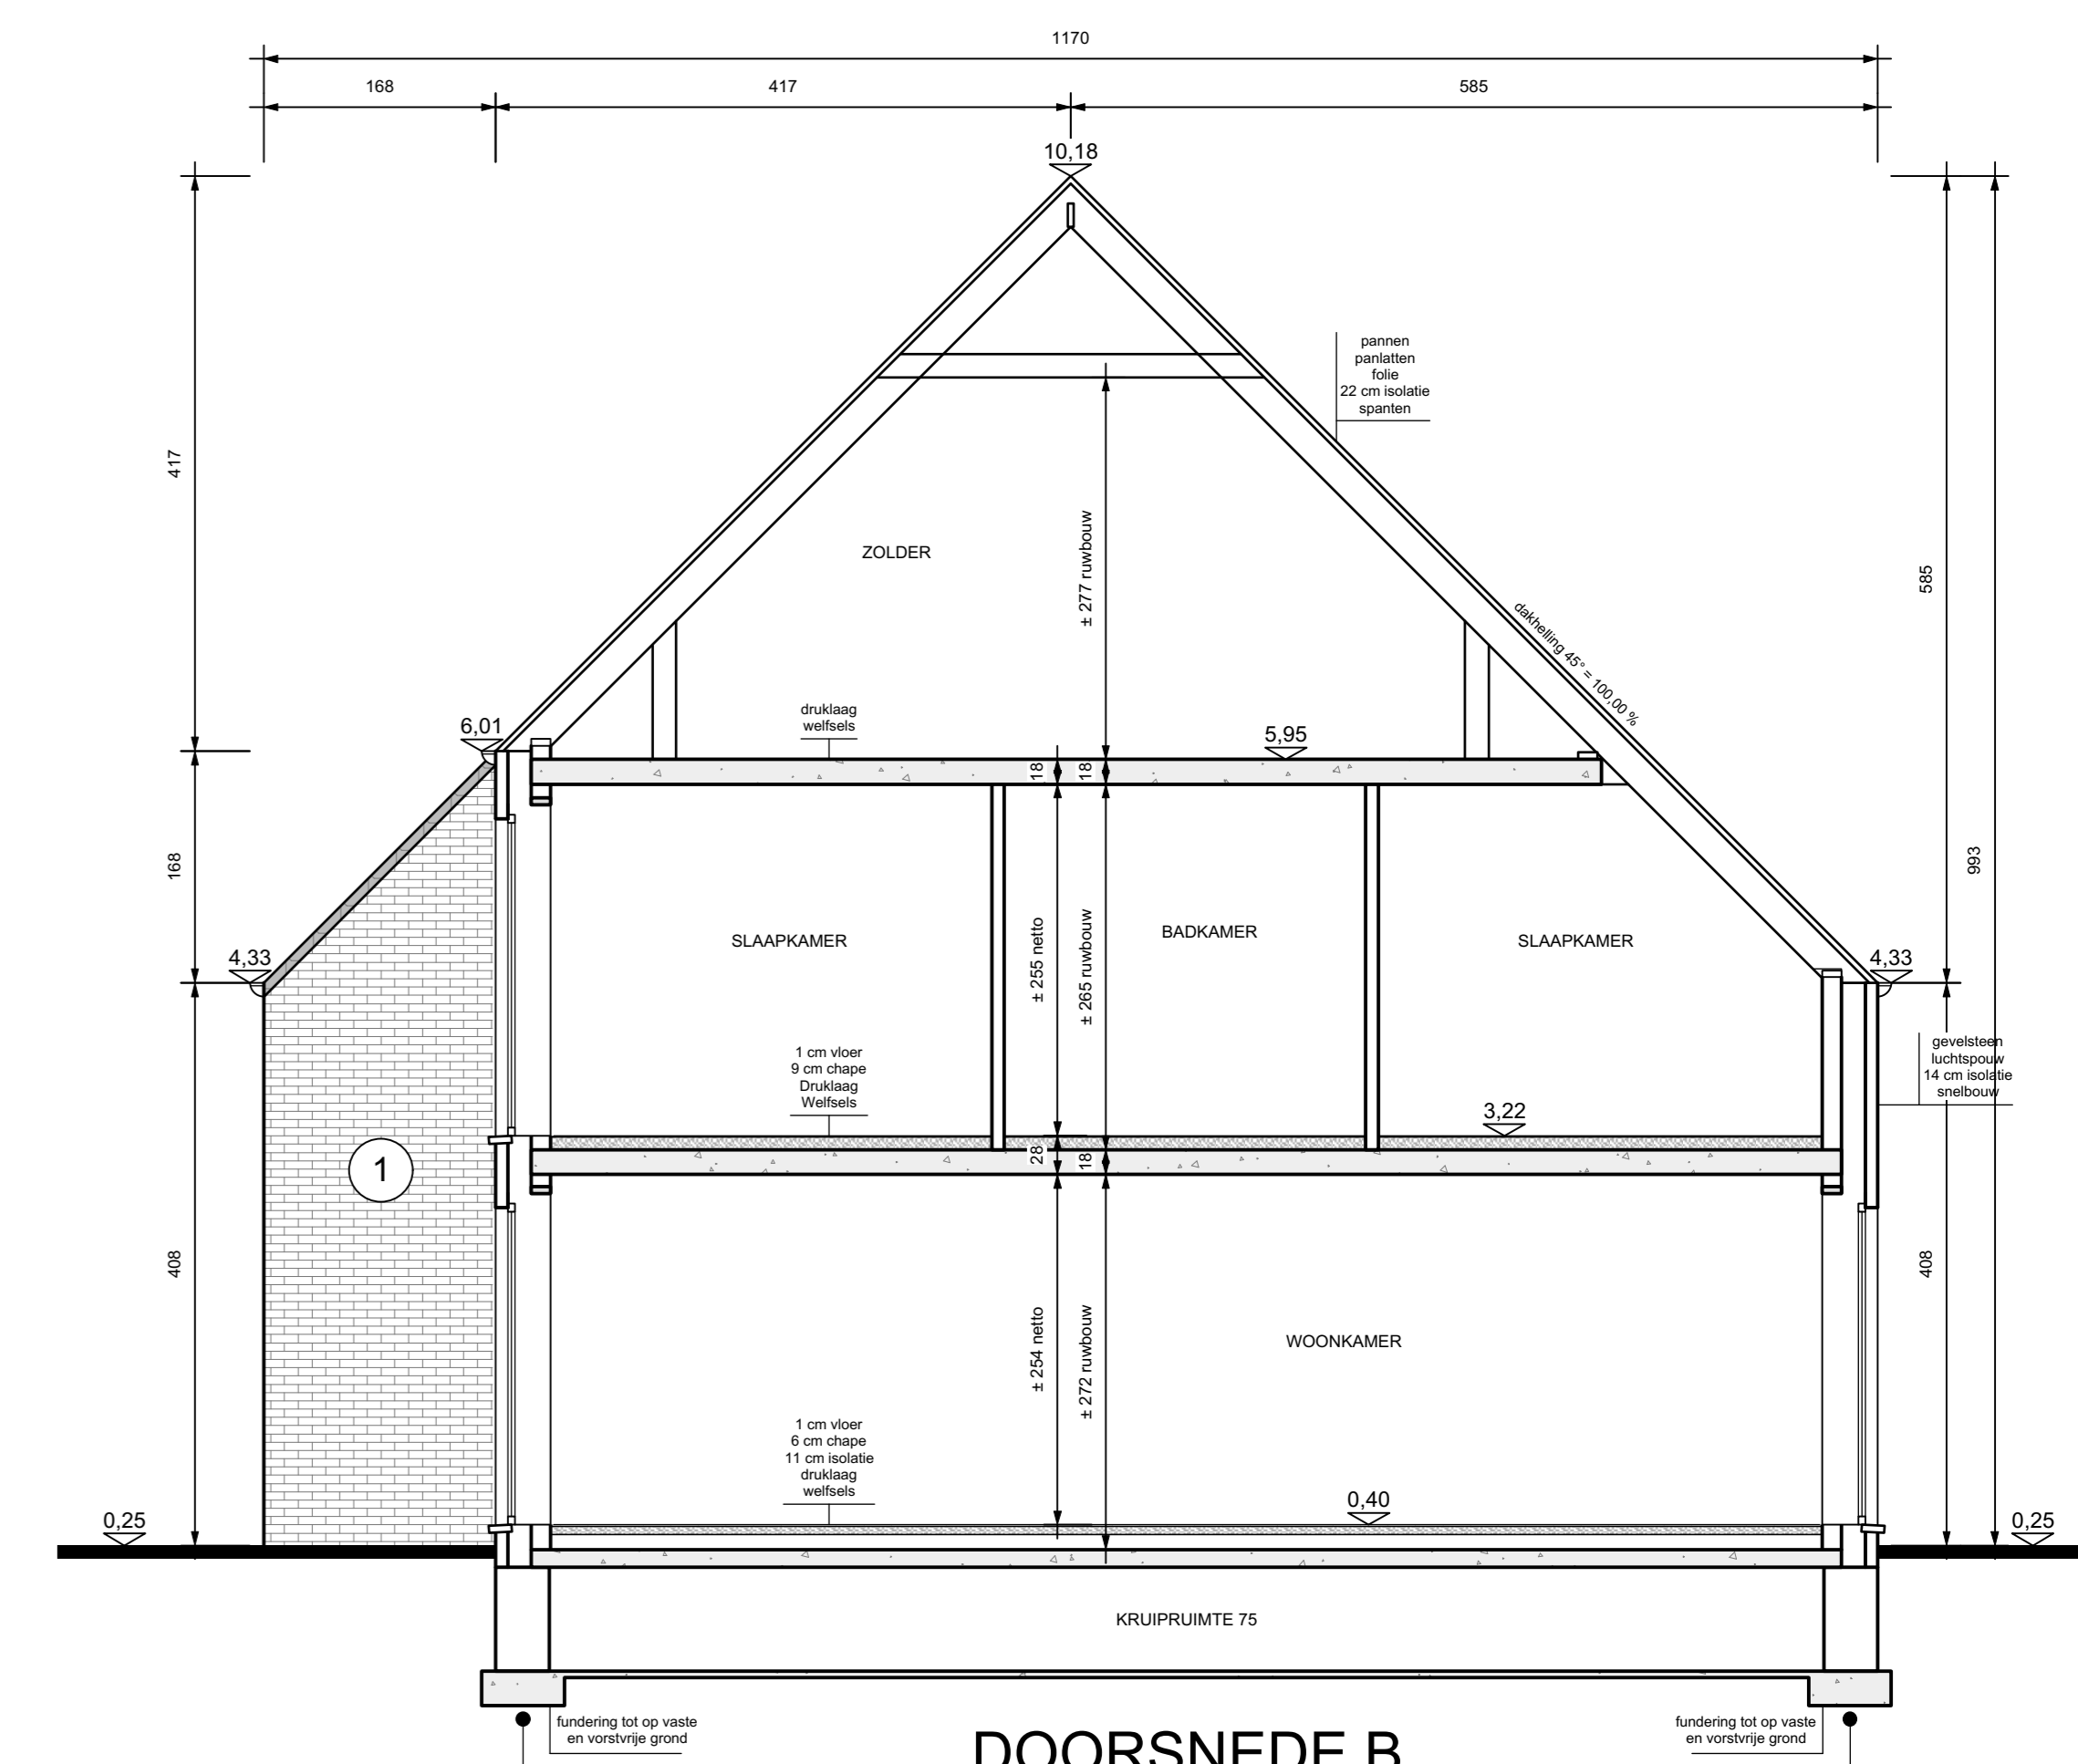

DOORSNEDE B



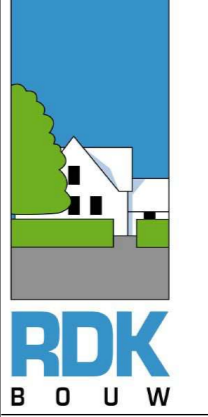
Gemeente	Mol
Opdracht	Park de Broqueville 21 woningen 26 appartementen 1 commerciële ruimte ondergrondse parking ligging : hoek Schansstraat & Collegestraat kadastraal : sectie F, 4de afdeling, nrs. 597, 598a, 598b, 620a, 620b, 621h, 624h
Opdrachtgever	Architect
 Rik De Keyser Merksplassteenweg 18 2310 Rijkevorsel Tel : 03340.29.10 Fax : 03314.05.88	Architectenbureau PEETERS, VAN GILS & VERDONCK Burgelijk vennootschap met de handelsvorm van een bvba - RPR Turnhout Leest nr 3 bus 2, 2330 Merksplas Tel: 014/63.40.85 Fax: 014/67.38.60 Jan Peeters: Architect - Zaakvoerder Ben van Gils: Architect - Zaakvoerder Geert Verdonck: Architect - Zaakvoerder
Inhoud	Gevels - doorsnede 1-7
Wijzigingen	 WERKPLAATS ONDERWORPEN AAN DE REGISTRATIEVERPLICHTING
Schaal: 1/250	Getekend: Dossierr.
Datum: 11.12.2018	Plan nr. 14/18



WERKPLAATS ONDERWORPEN AAN DE REGISTRATIEVERPLICHTING

1Y1-01XN7L6-TP-Z
Schanstraat
2400 Mol



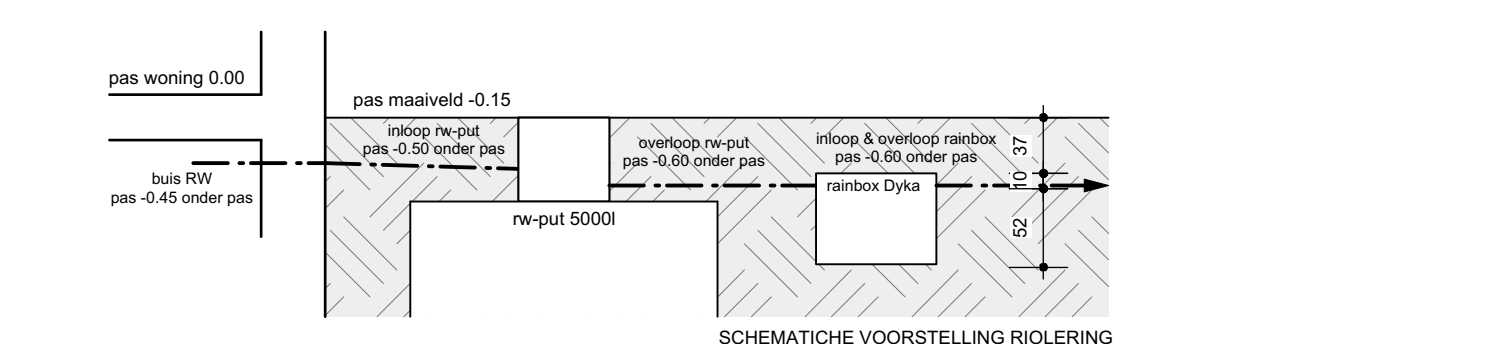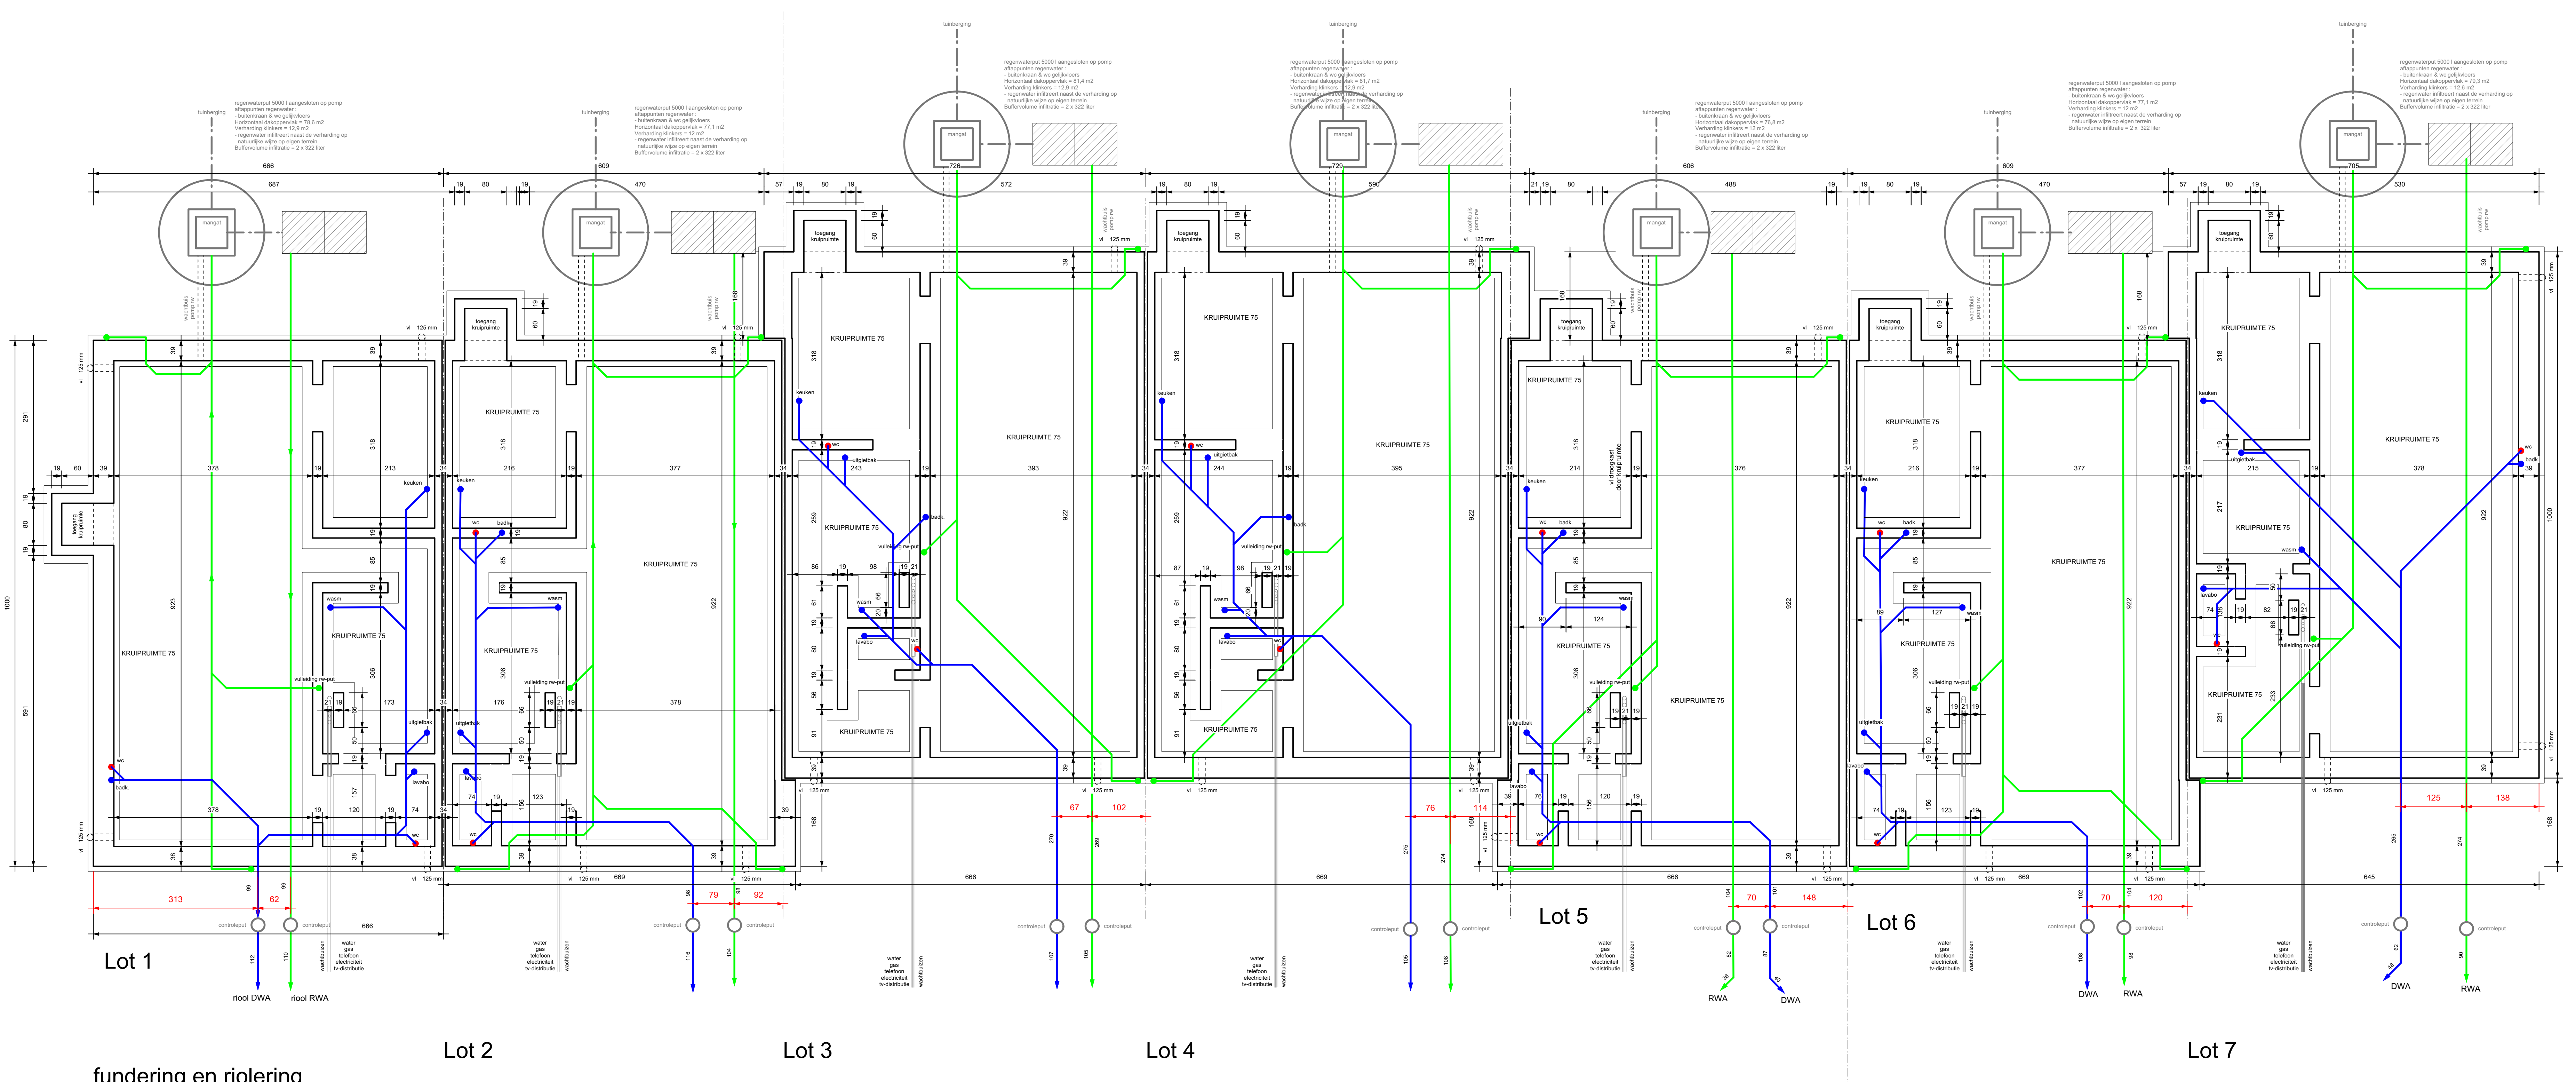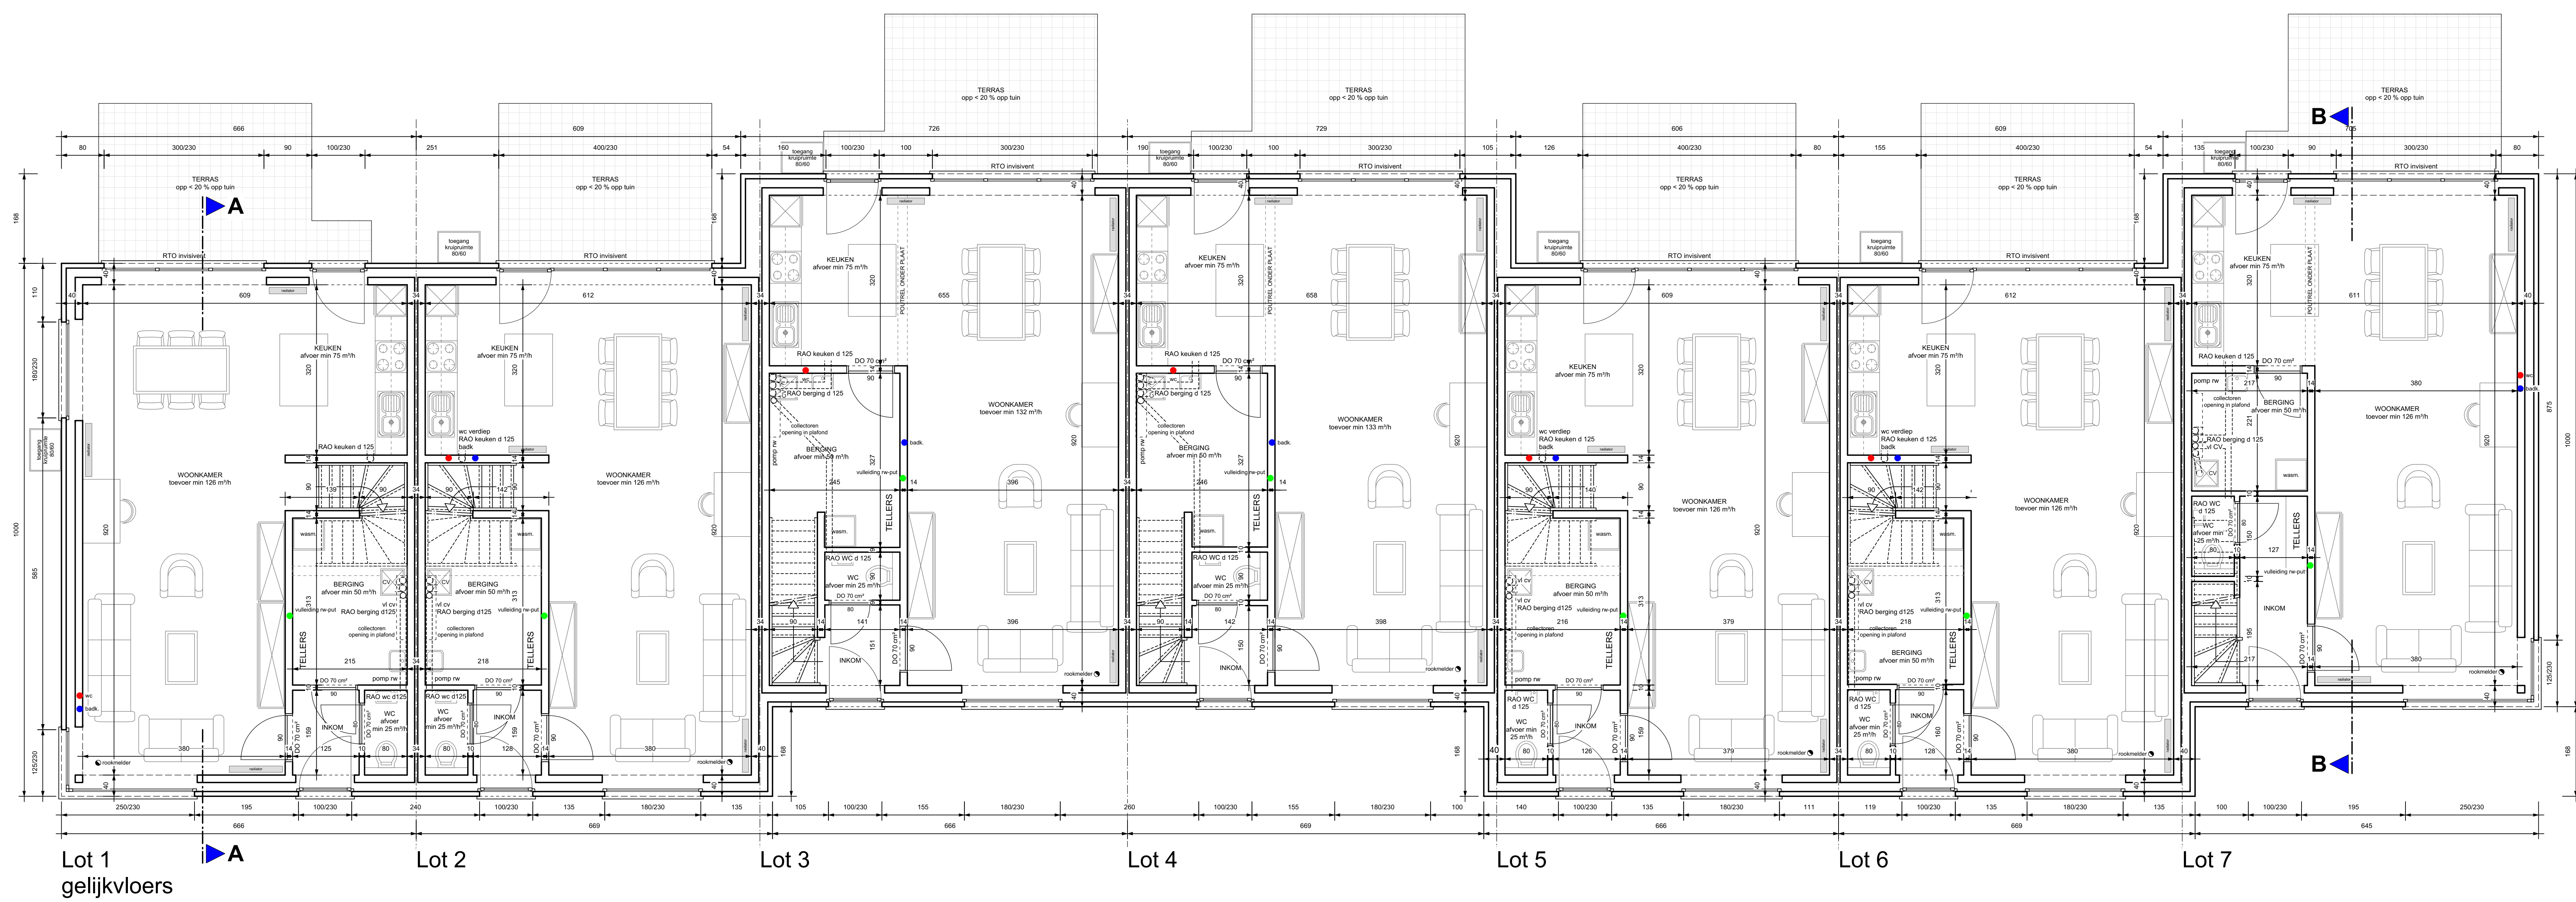

Gemeente	Mol
Opdracht	Park de Broqueville 21 woningen 25 appartementen 1 commerciële ruimte ondergrondse parking ligging : hoek Schansstraat & Collegestraat kadastraal : sectie F, 4de afdeling, nrs. 597r, 598d, 598e, 620a, 620m, 621h, 624h

Opdrachtgever	Architect
Rik De Keyser Merklassesteenweg 18 2310 Rijkeworsel Tel: 03/340.29.10 Fax: 03/314.05.58 www.rdk.be rdkbouw@rdk.be	Architectenbureau PEETERS, VAN GILS & VERDONCK Burgerlijk vennootschap met de handelsvorm van een bvba - BSP/ Turnhout Leest nr.3 bus 2, 2330 Merksplas Tel: 014/63.40.85 Fax: 014/67.38.60 Jan Peeters: Architect - Zaakvoerder Ben van Gils: Architect - Zaakvoerder Geert Verdonck: Architect - Zaakvoerder


Inhoud	Verdiep - zolder 1-7
--------	----------------------

Wijzigingen


11062219: naar ontwerp
 11062220: naar ontwerp
CHECKINATWORK
 WERKPLAATS ONDERWORPEN AAN DE REGISTRATIEVERPLICHTING

Schaal: 1/250	Getekend:	Dossiernr.
	Datum: 11.12.2018	Plan nr. 16/18

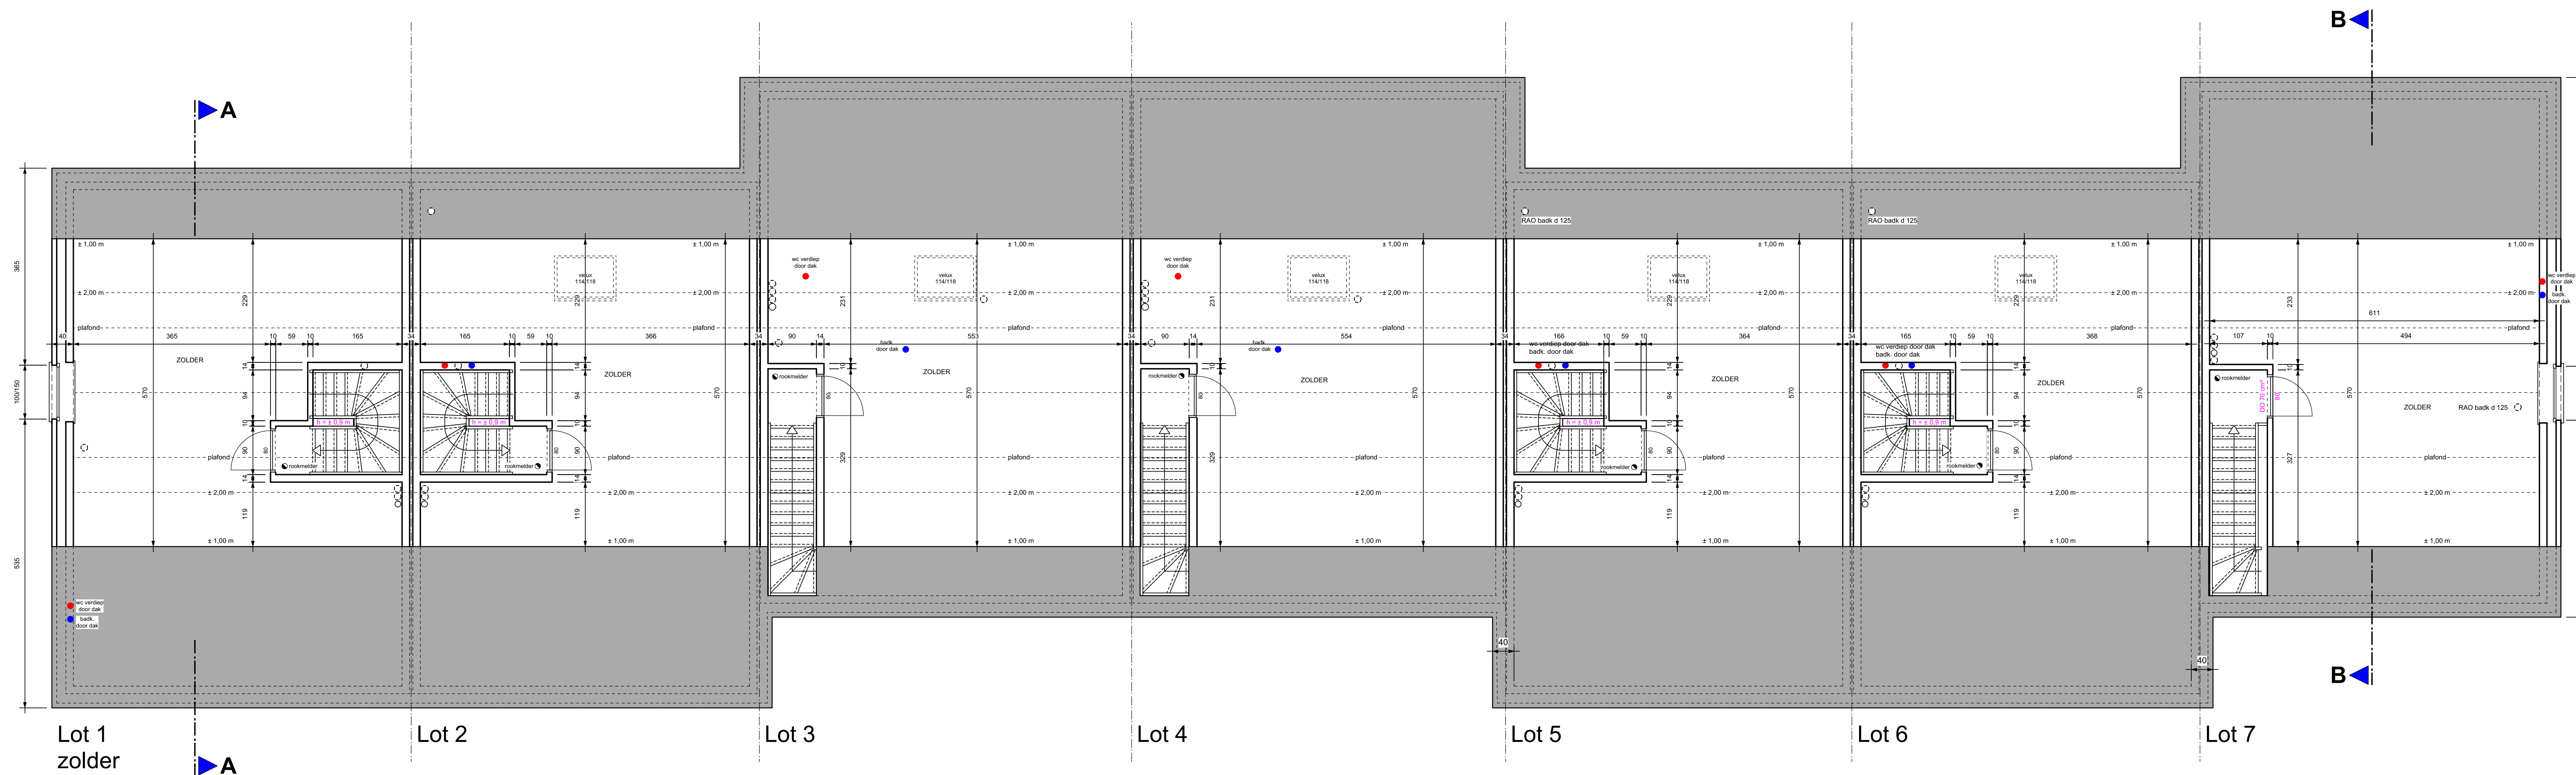

Lot 1 zolder Lot 2 Lot 3 Lot 4 Lot 5 Lot 6 Lot 7

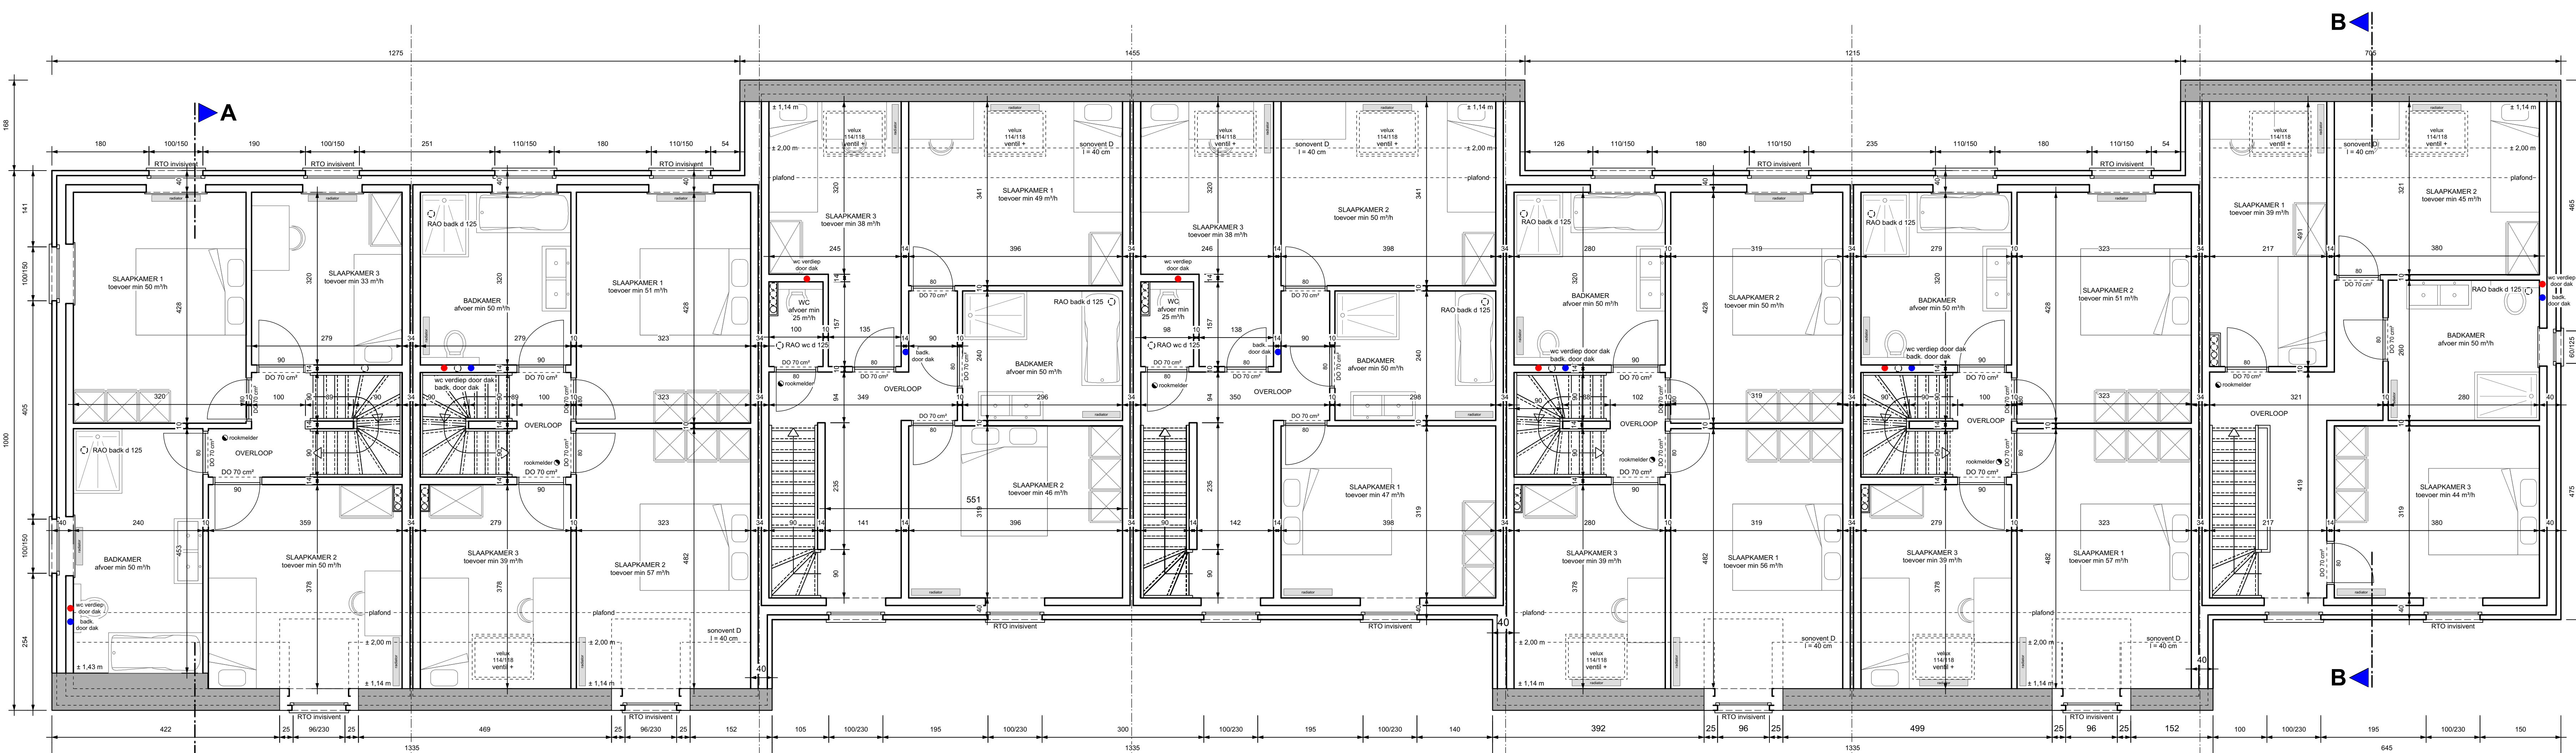

Lot 1 verdieping Lot 2 Lot 3 Lot 4 Lot 5 Lot 6 Lot 7

AANGIFTE VAN WERKEN

CHECKINATWORK
 WERKPLAATS ONDERWORPEN AAN DE REGISTRATIEVERPLICHTING

1Y1-01XN7L6-TP-Z
 Schansstraat
 2400 Mol