

**Gemeente Ham**

Afdeling 1, sectie A


nr. 1114b

Verkavelings- en afpalingplan van de  
goedgekeurde verkaveling dd. 04/03/2019 met  
ref. OMV/2018/0153

Schaal 1/250

identificatienummer

**71046-10491**

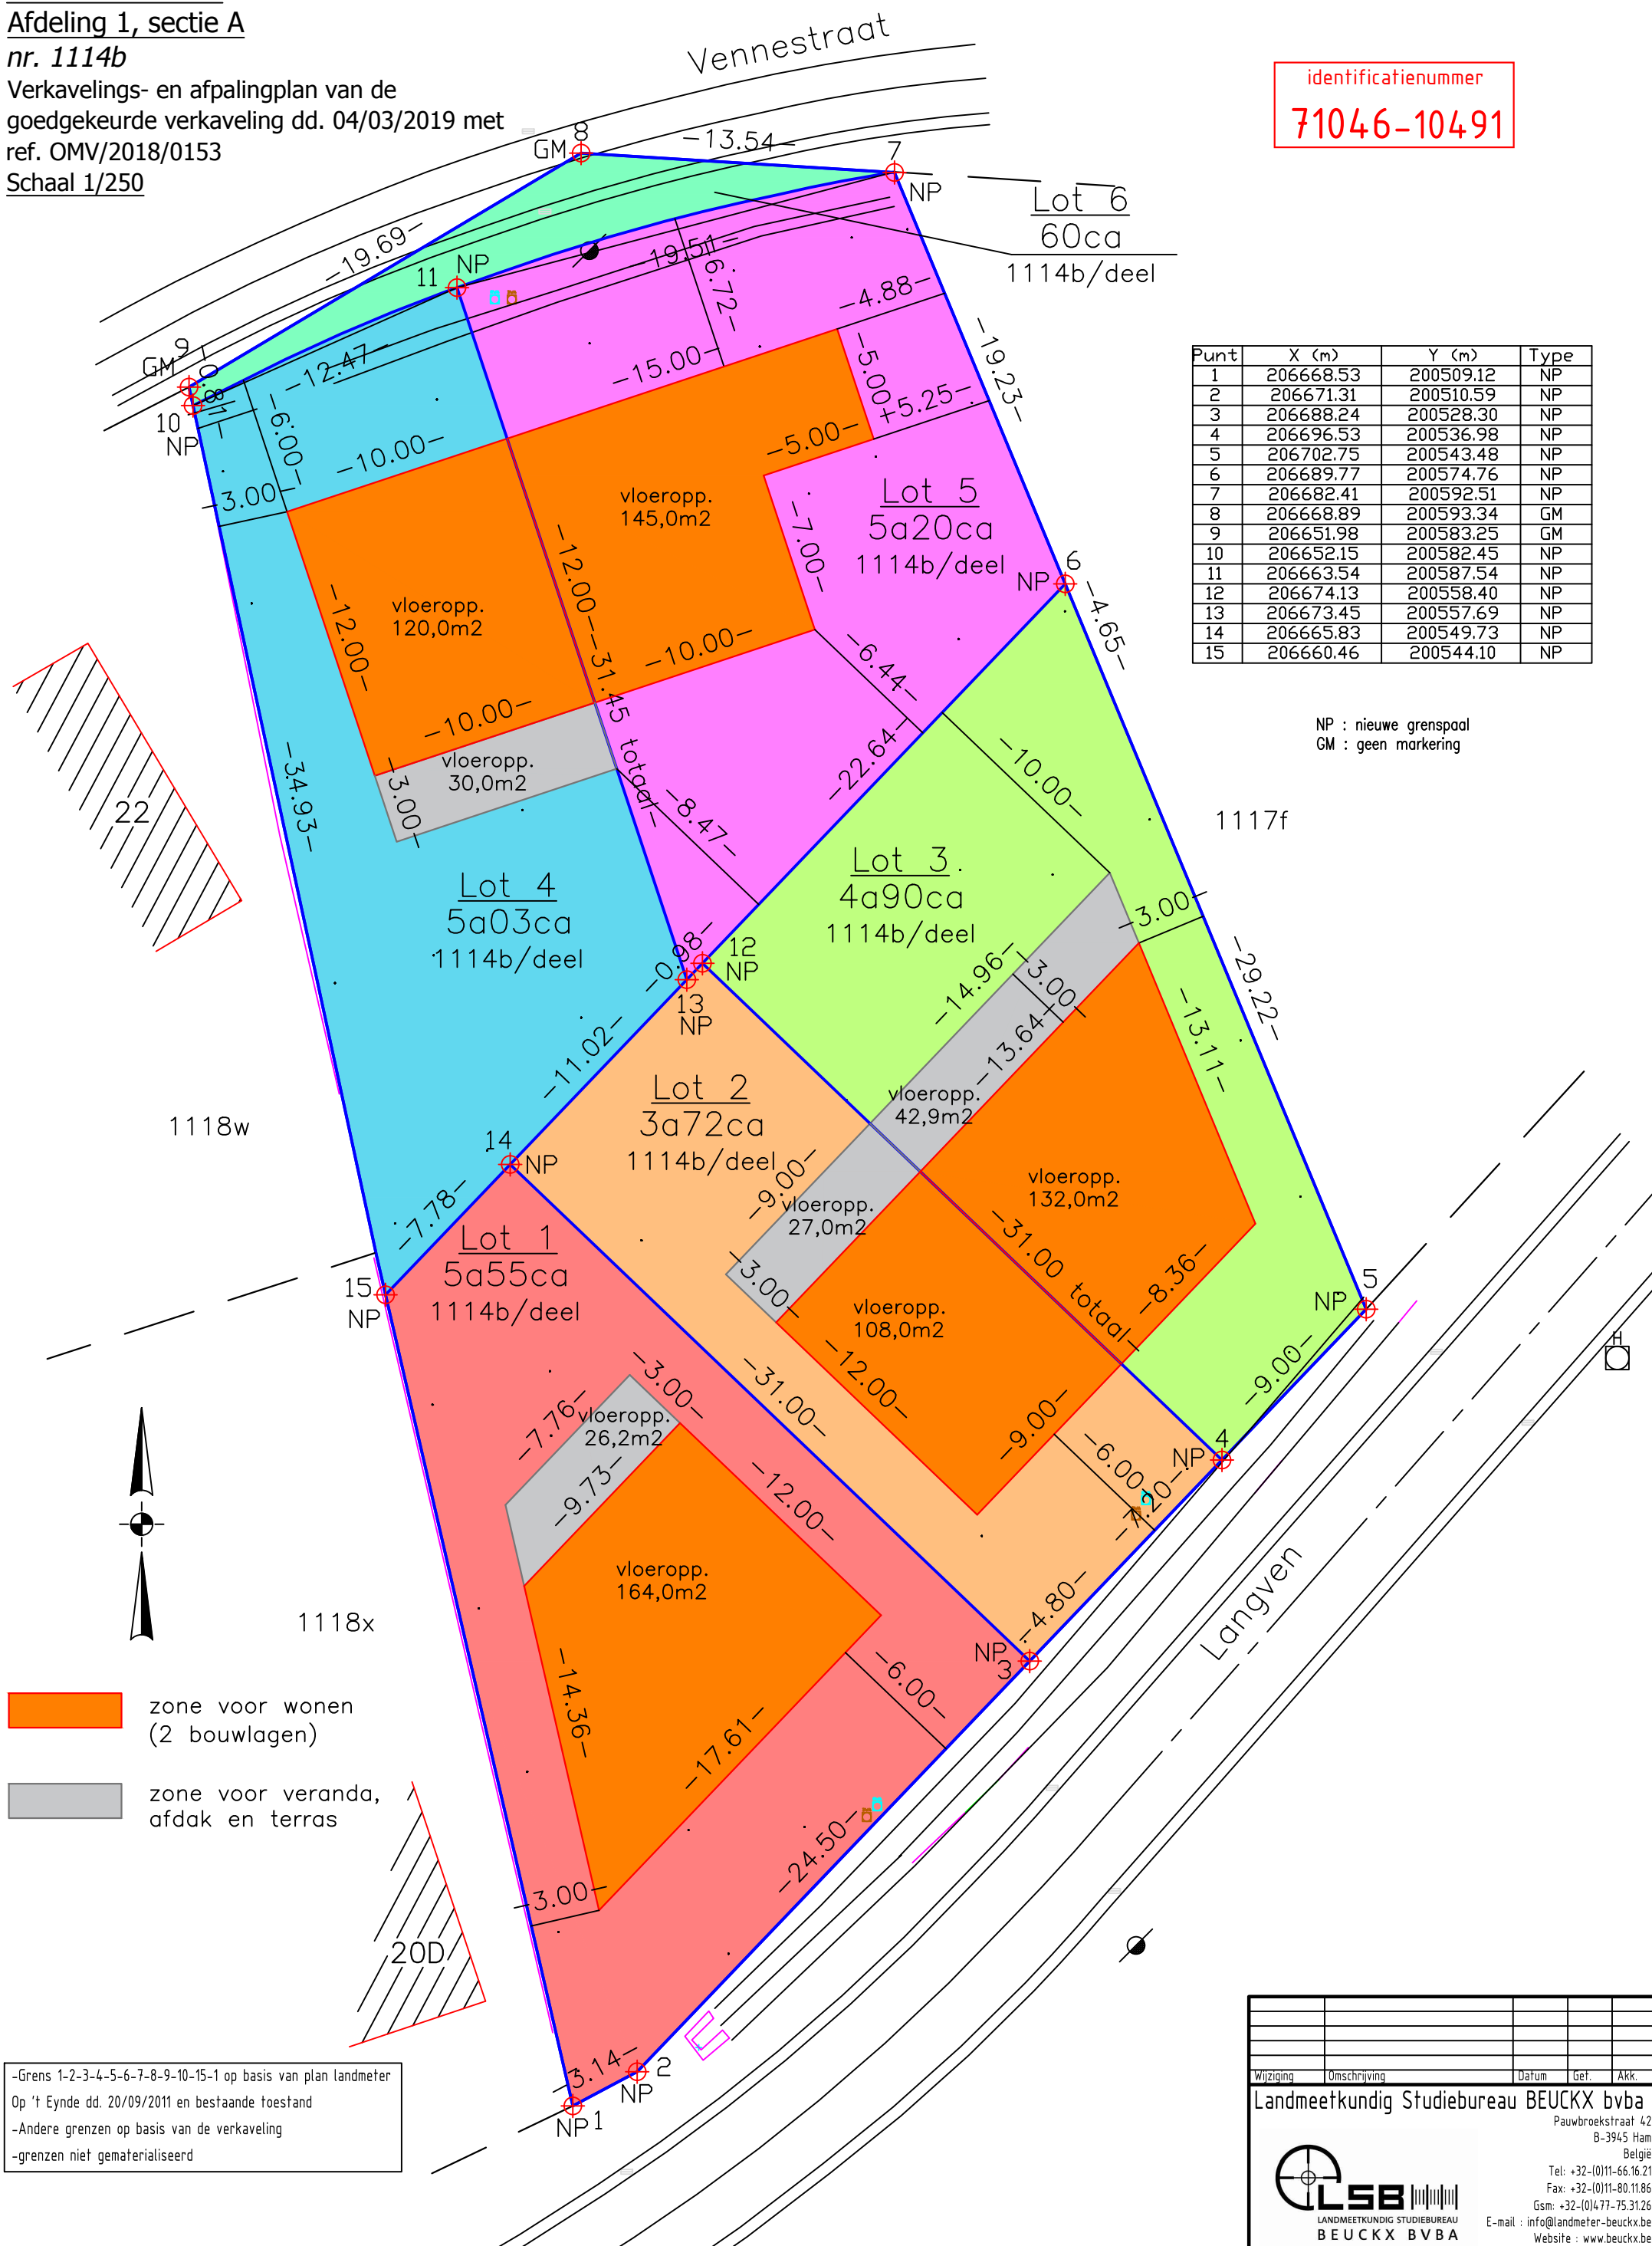

-Grens 1-2-3-4-5-6-7-8-9-10-15-1 op basis van plan landmeter  
Op 't Eynde dd. 20/09/2011 en bestaande toestand  
-Andere grenzen op basis van de verkaveling  
-grenzen niet gematerialiseerd

revisie 2019-02-22

Wijziging	Omschrijving	Datum	Get.	Akk.
Landmeetkundig Studiebureau BEUCKX bvba				
Pauwbroekstraat 42 B-3945 Ham België				
Tel: +32-(0)11-66.16.21 Fax: +32-(0)11-80.11.86 Gsm: +32-(0)477-75.31.26 E-mail: info@landmeter-beuckx.be Website: www.beuckx.be				
Landmeter Lieven Beuckx (LAN061251) BTW BE 0833.347.487				
Dossier : 17017	Plannummer : 1	Formaat : A3		
Datum : 25/09/2019	Schaal : 250	Status : DEF		