



**TERREINPROFIEL A-A**  
nieuwe toestand  
SCHAAL 1/200

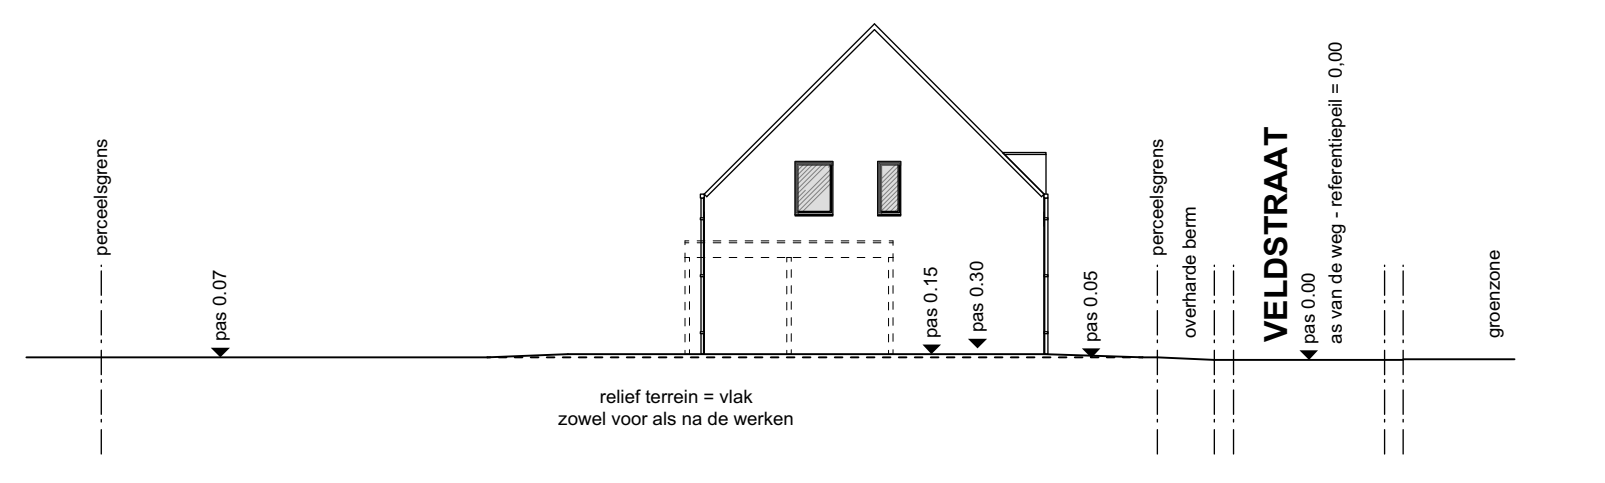


**TERREINPROFIEL B-B**  
nieuwe toestand  
SCHAAL 1/200

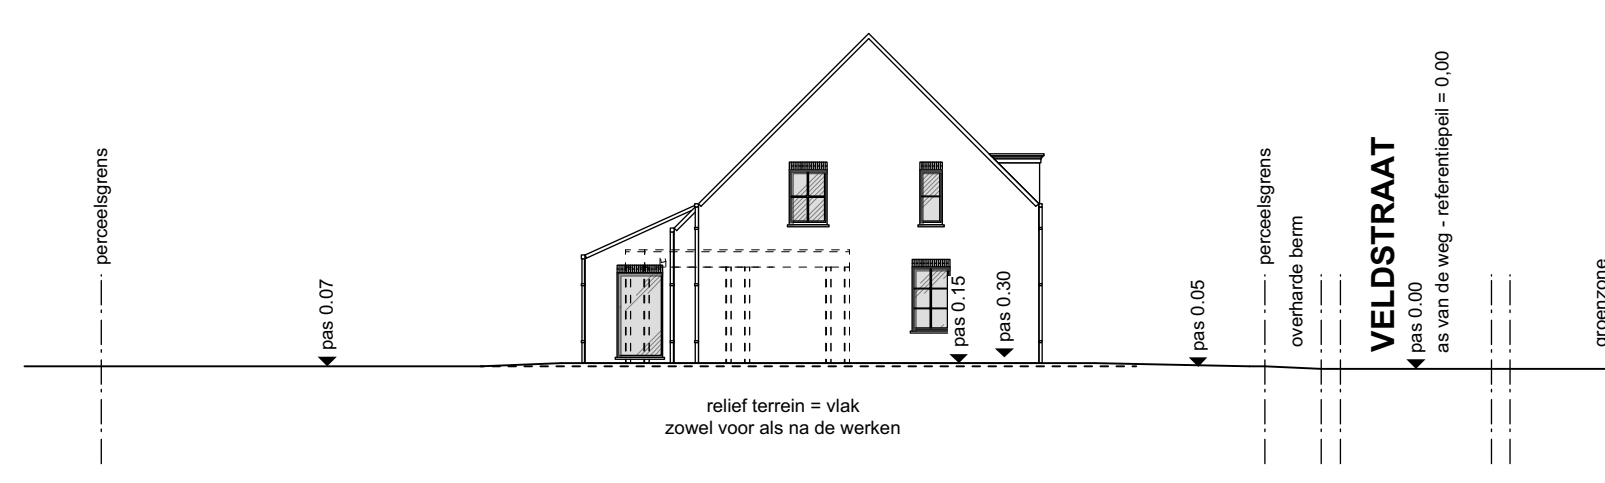

**TERREINPROFIEL C-C**  
nieuwe toestand  
SCHAAL 1/200


**INPLANTINGSPLAN**  
NIEUWE TOESTAND  
SCHAAL 1/200

- voorliggende weg voldoende uitgerust
- woning lot 2 - verharding klinkers (54m<sup>2</sup>) natuurlijke infiltratie op eigen terrein
- woning lot 3 - verharding klinkers (51m<sup>2</sup>) natuurlijke infiltratie op eigen terrein
- woning lot 4 - verharding klinkers (51m<sup>2</sup>) natuurlijke infiltratie op eigen terrein

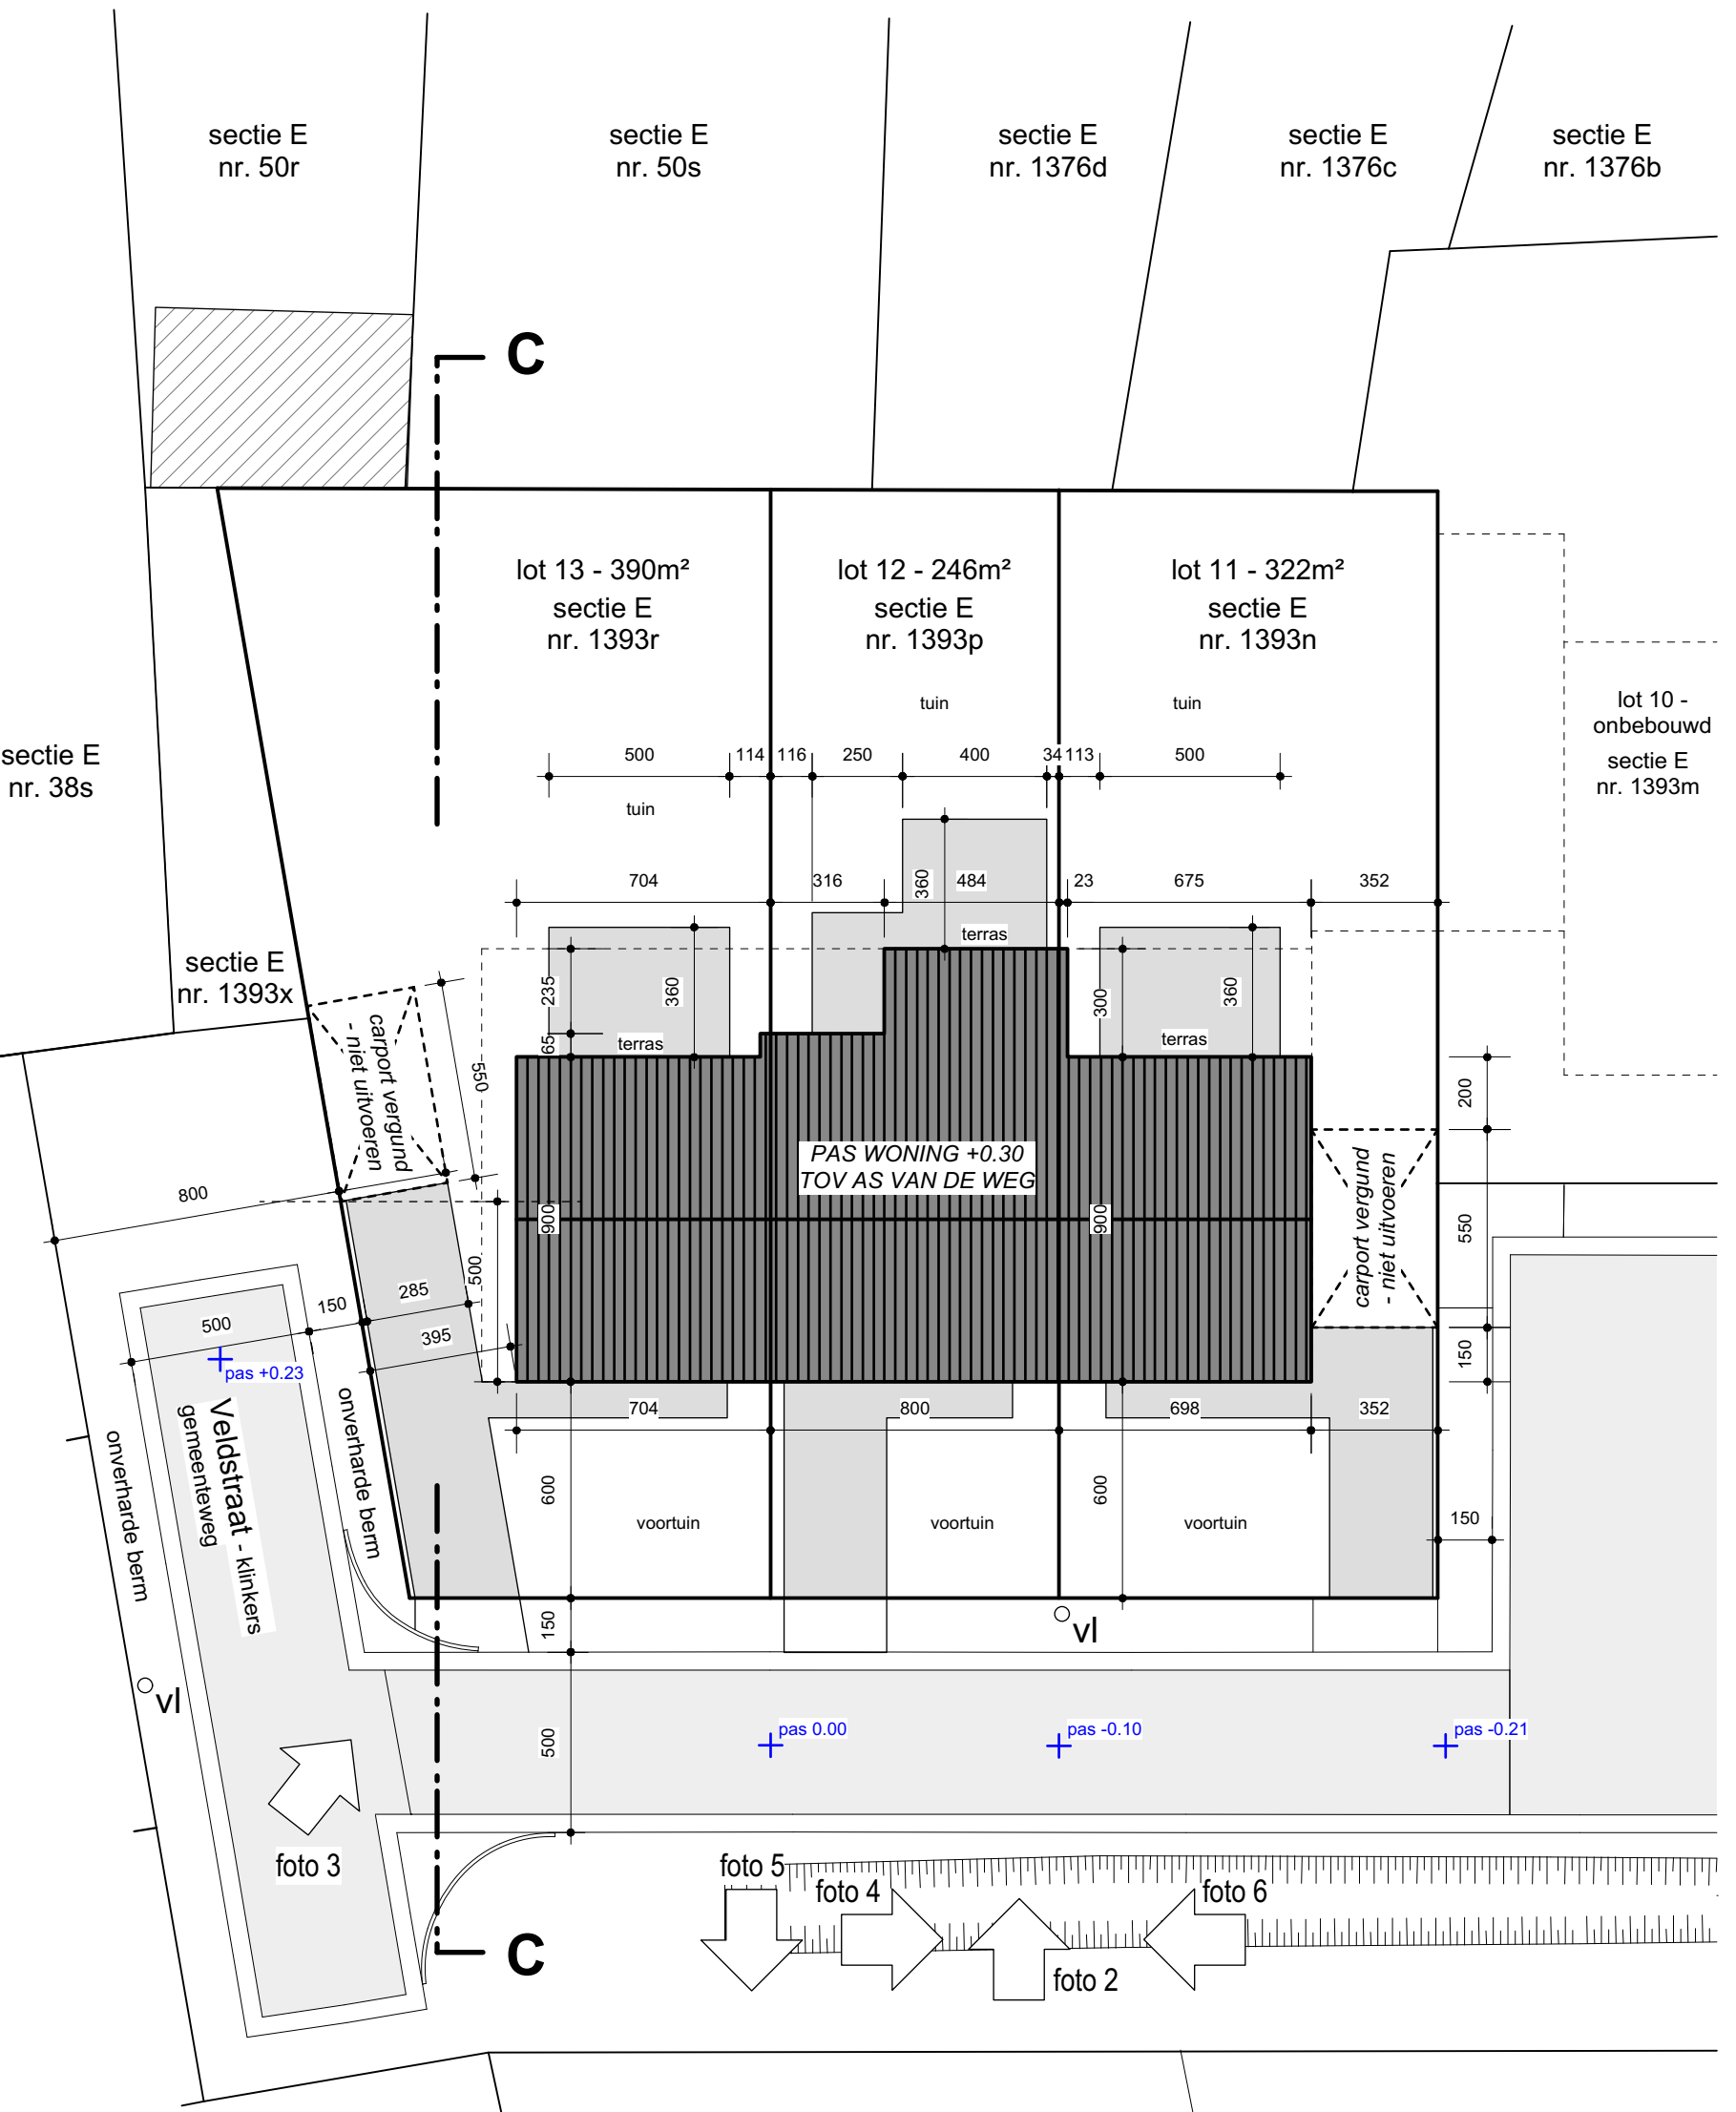

**INPLANTINGSPLAN**  
NIEUWE TOESTAND  
SCHAAL 1/200

- voorliggende weg voldoende uitgerust
- woning lot 11 verharding klinkers (69m<sup>2</sup>) natuurlijke infiltratie op eigen terrein
- woning lot 12 verharding klinkers (42m<sup>2</sup>) natuurlijke infiltratie op eigen terrein
- woning lot 13 verharding klinkers (57m<sup>2</sup>) natuurlijke infiltratie op eigen terrein

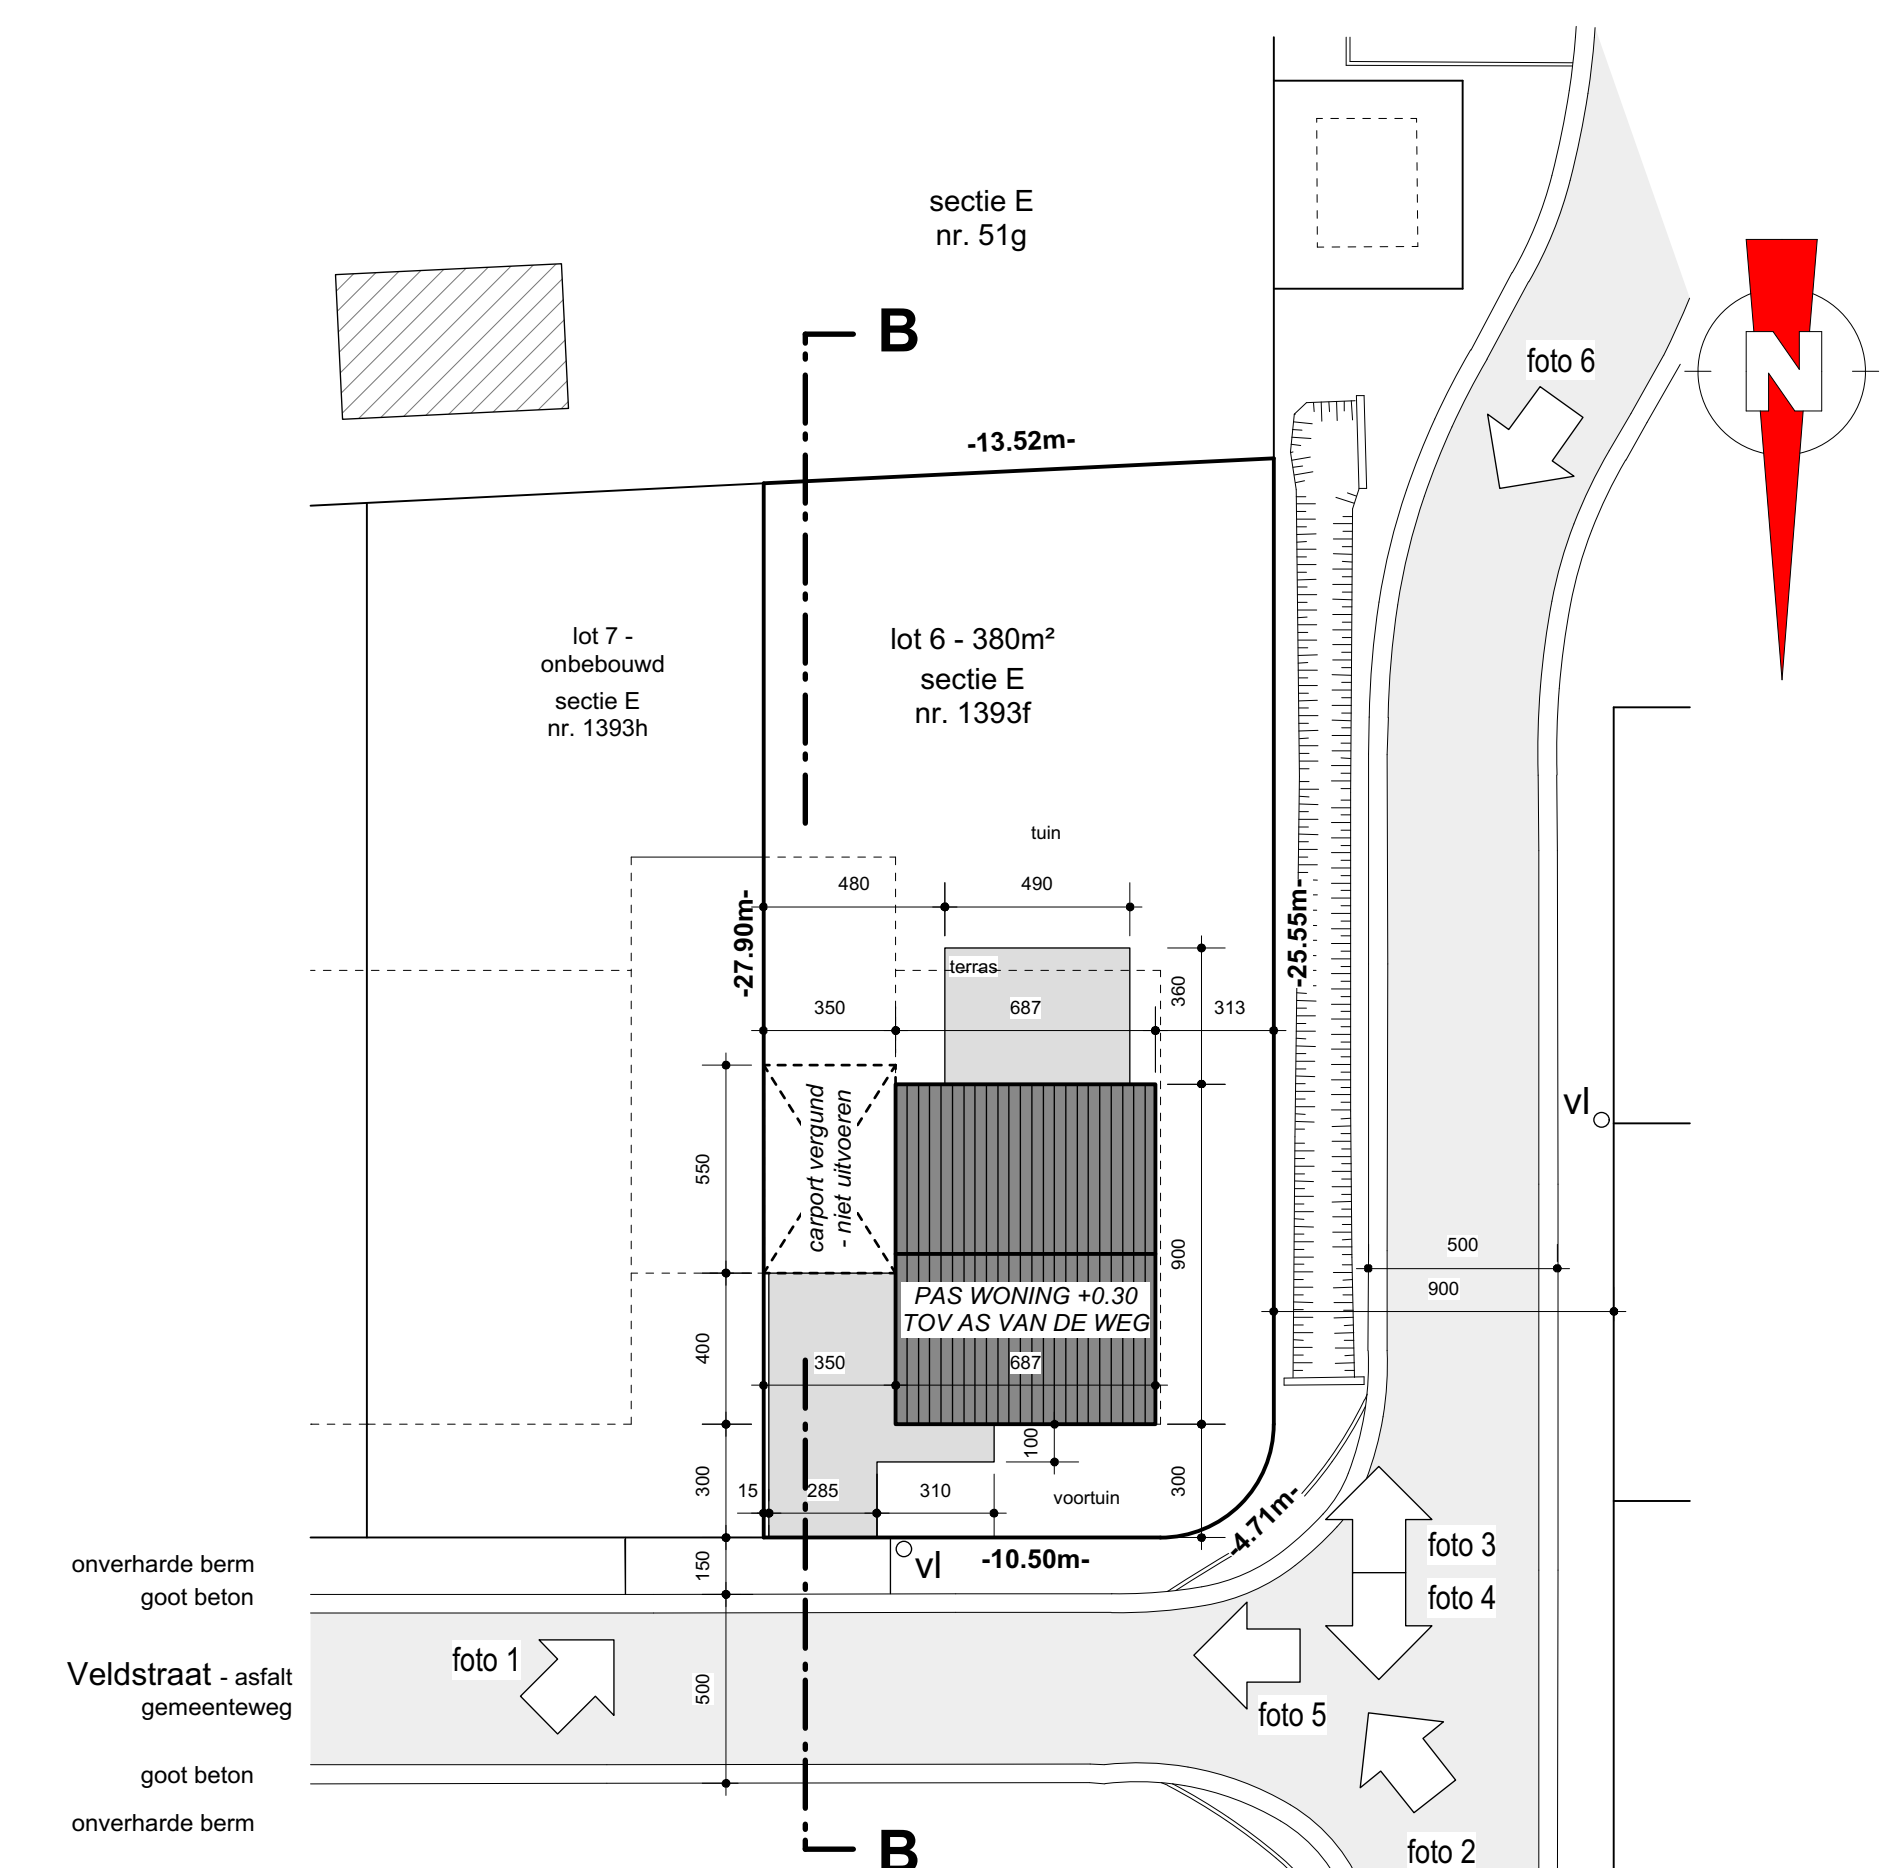

**INPLANTINGSPLAN**  
NIEUWE TOESTAND  
SCHAAL 1/200

- voorliggende weg voldoende uitgerust
- woning lot 6 - verharding klinkers (43m<sup>2</sup>) natuurlijke infiltratie op eigen terrein

AANGIFTE VAN WERKEN  
CHECKINATWORK  
WERKPLAATS ONDERWOORPEN AAN DE REGISTRATIEVERPLICHTING

1Y1-02PYFV9-4R-Z  
Veldstraat  
2480 Dessel




PROJECT "Veldstraat"		
bouwen van 8 ééngezinswoningen		
TERREIN	PROVINCIE	Antwerpen
	GEMEENTE	2480 Dessel
	STRAAT	Veldstraat loten 2 tem 6, 11 tem 13
KADASTRAAL	sectie E, nrs. 1393b, 1393c, 1393d, 1393e, 1393f, 1393n, 1393p, 1393r	

OPDRACHTGEVERS	<b>RDK</b> Merksplassesteenweg 18 2310 Rijkevorsel
DE ARCHITECT :	<b>G.R.O.T. bv</b> Architectenvennootschap Tramwiel 2 2360 Oud-Turnhout tel: 014445.35.64 e-mail: info@grotbvba.be


AANGIFTE VAN WERKEN  
CHECKINATWORK  
WERKPLAATS ONDERWOORPEN AAN DE REGISTRATIEVERPLICHTING

DATUM	23/01/2023	WIJZIGINGEN
INPLANTING TERREINPROFIELEN		
<p>A. 31.01.2023 naar uitvoering B. 03.04.2023 aanpassing roering C. 04.04.2023 aanpassing roering D. 14.04.2023 aanpassing roering E. 17.04.2023 aanpassing roering F. 26.04.2023 ontwerp naar uitvoering G. 26.05.2023 roering H. 01.06.2023 roering I. 22.06.2023 roering</p>		
schaal	1/50 1/200	pag 01/08




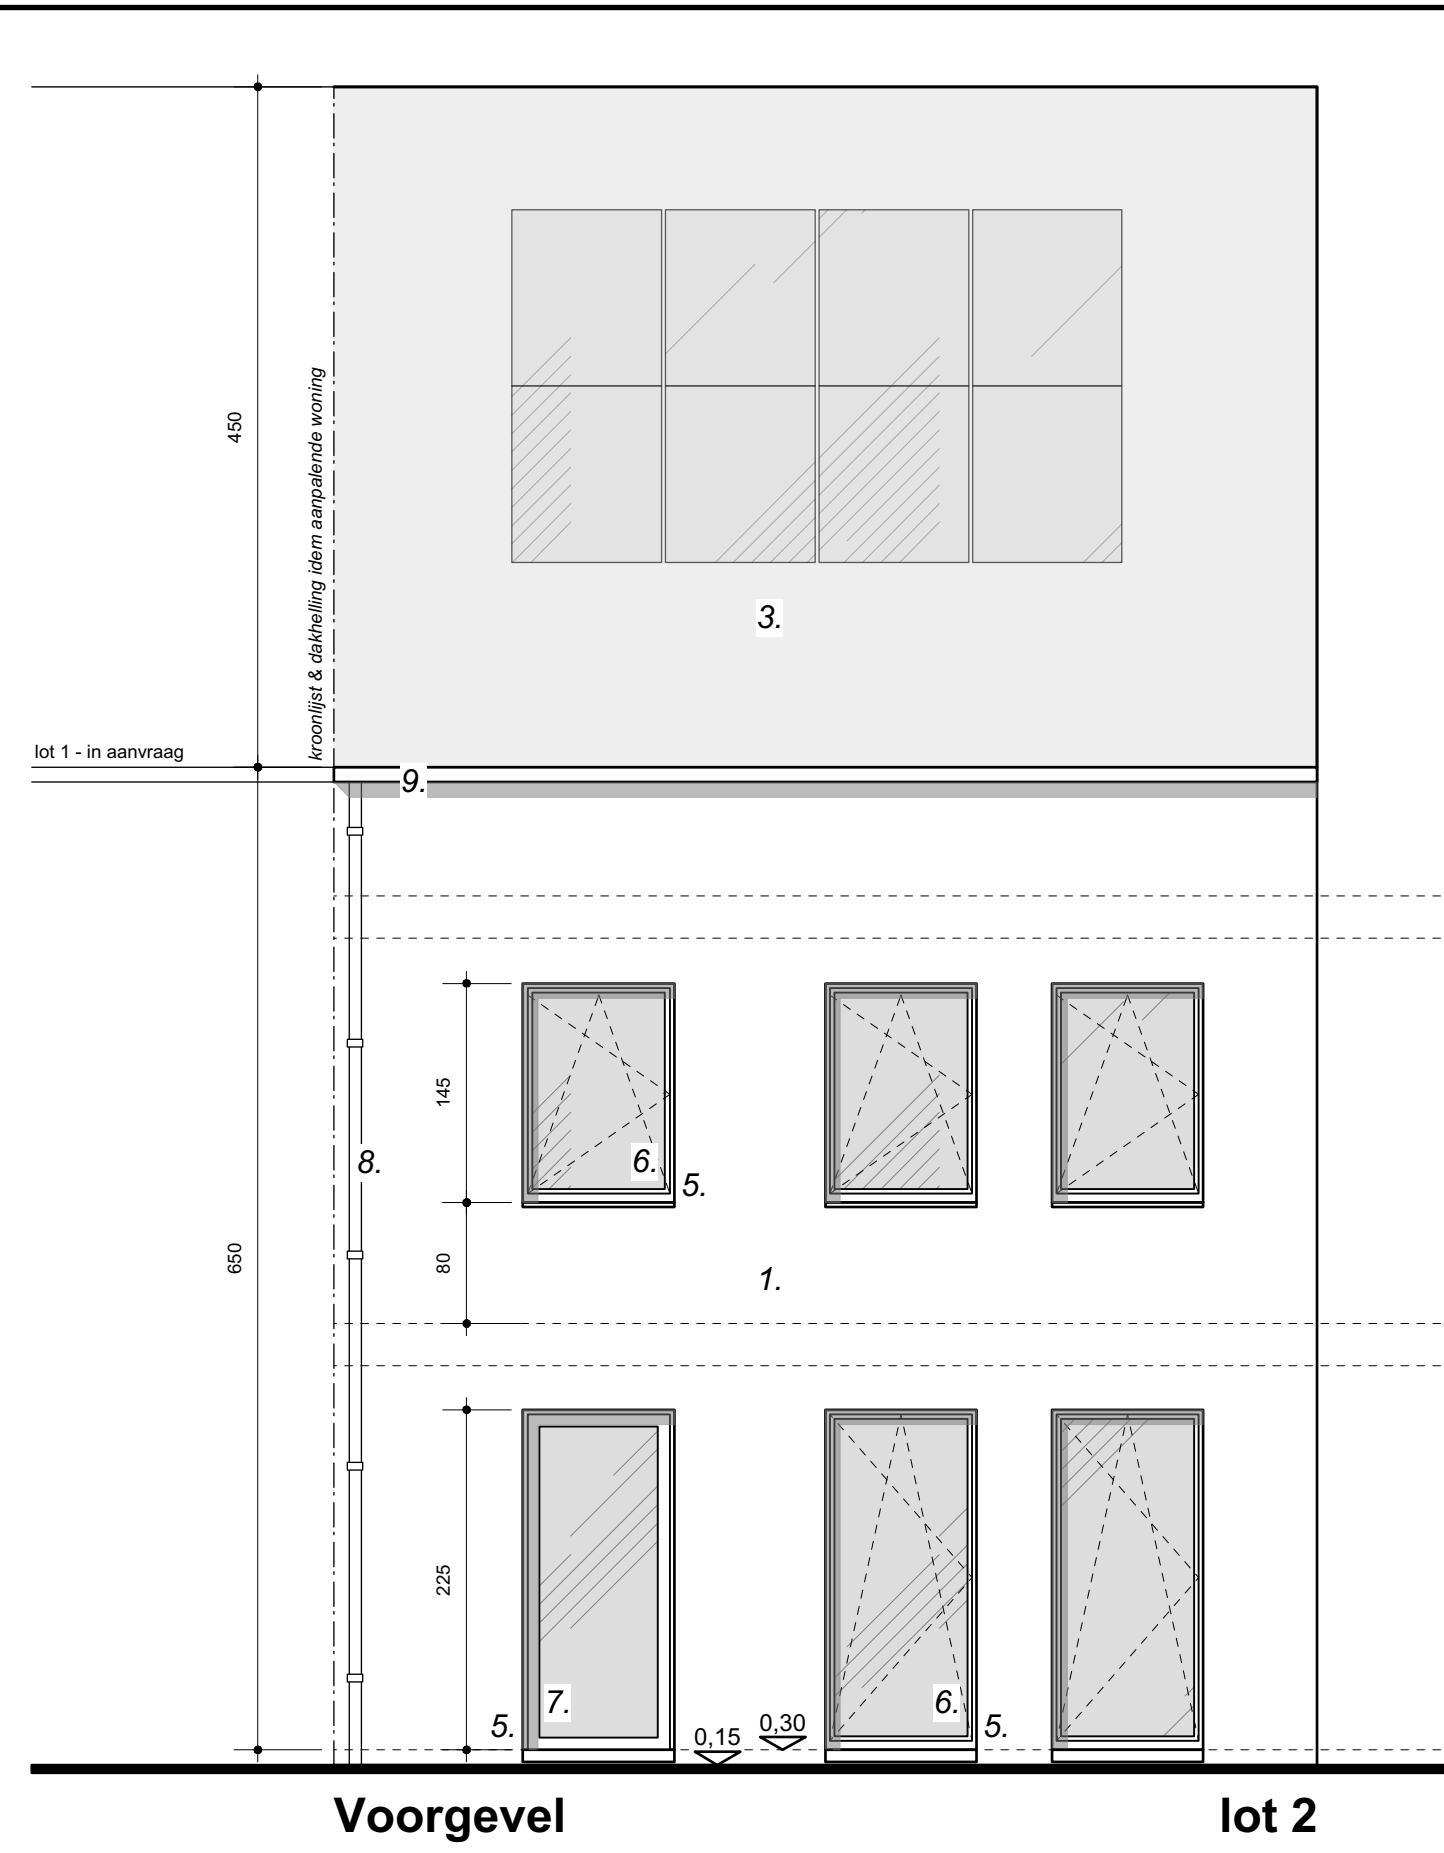

Voorgevel lot 2

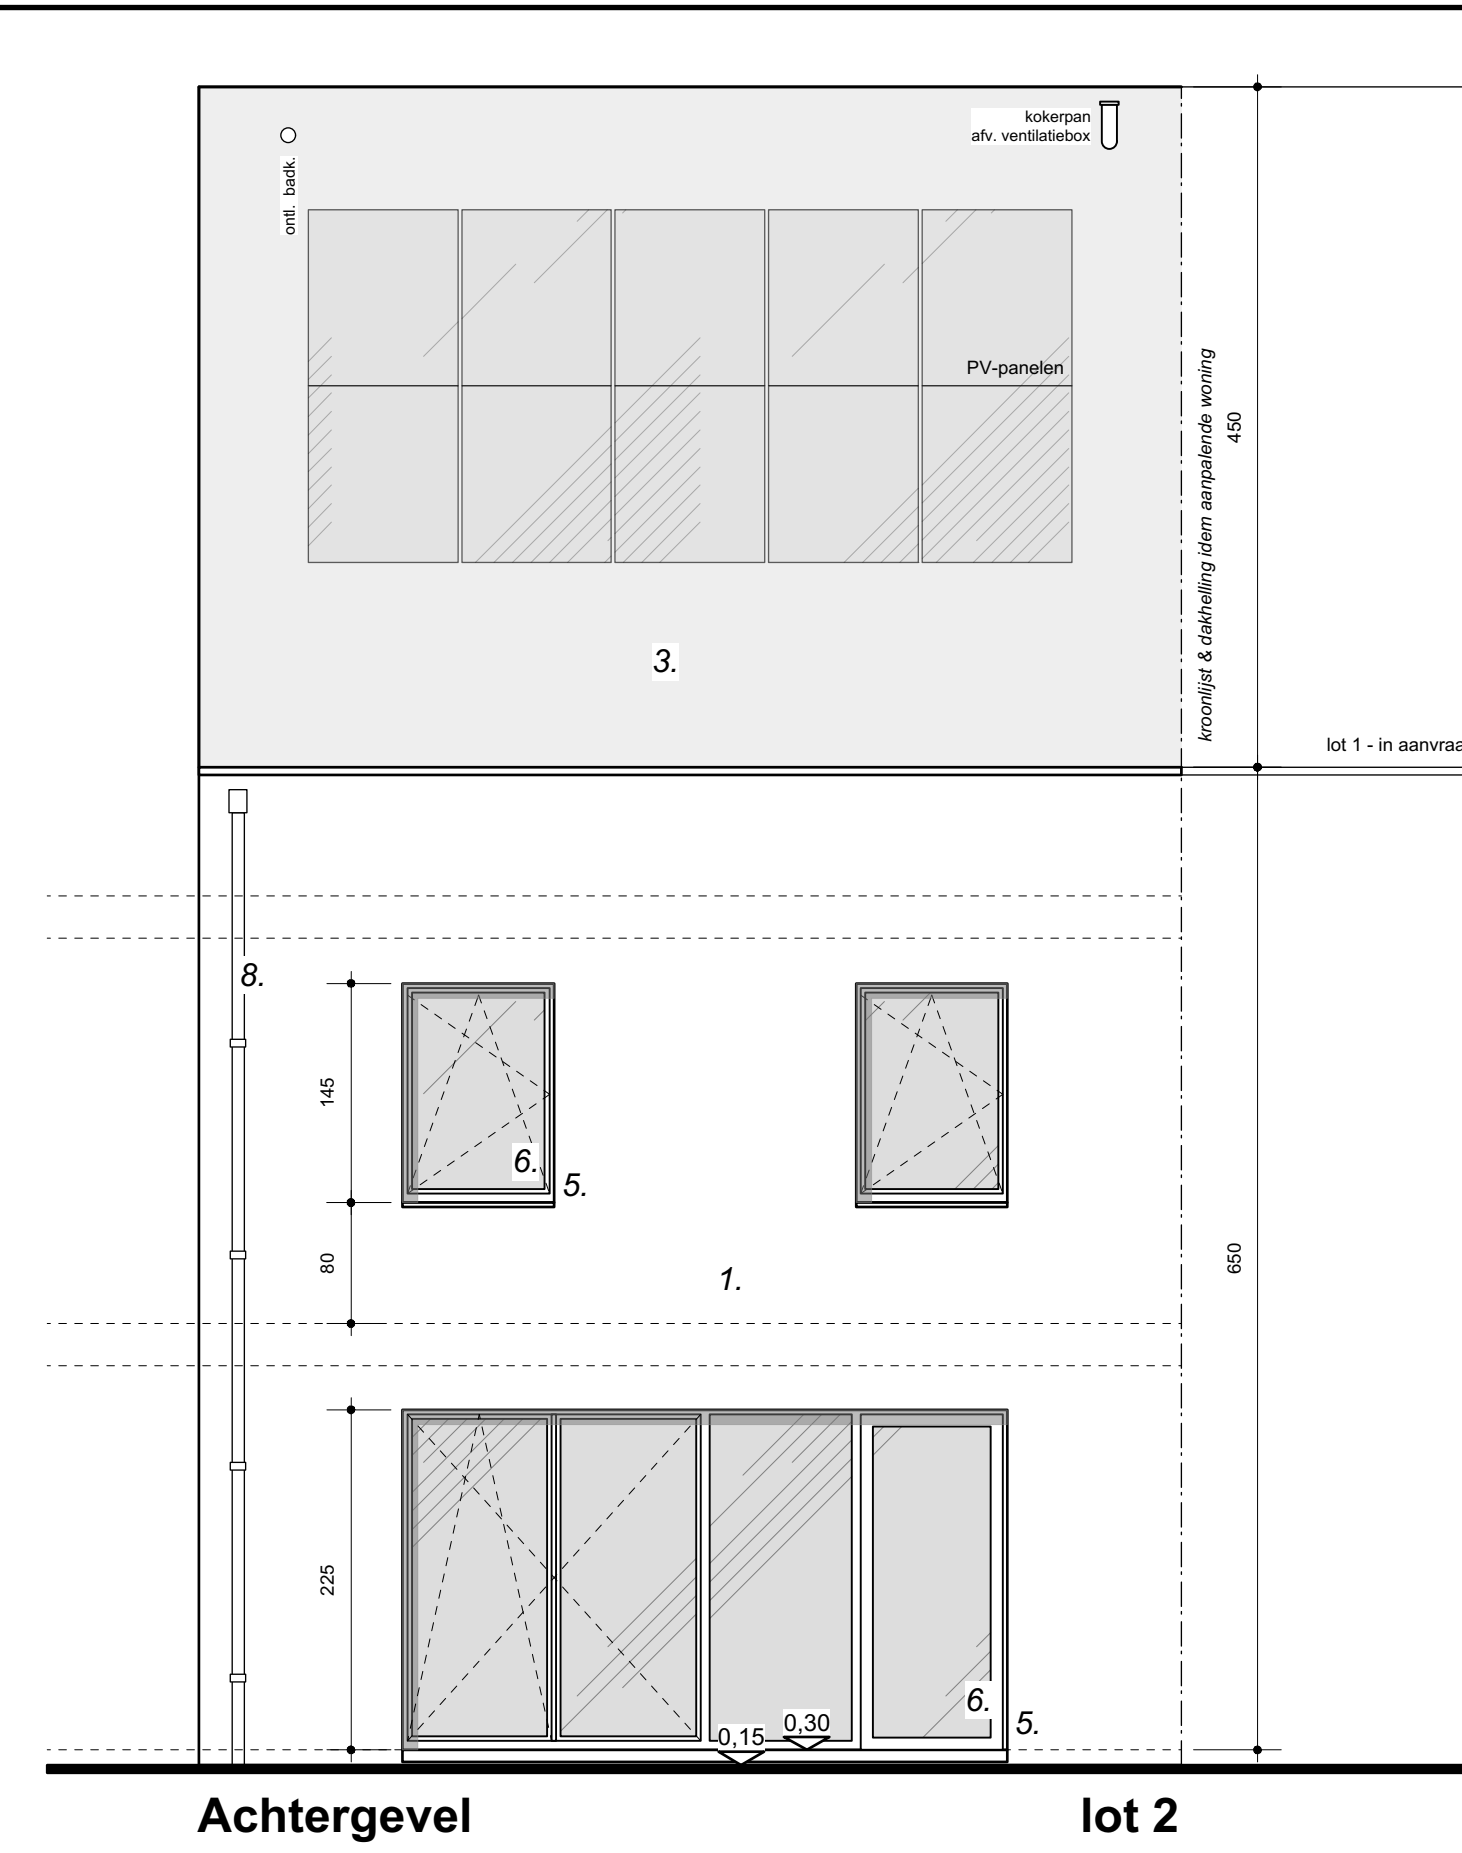


Achtergevel lot 2

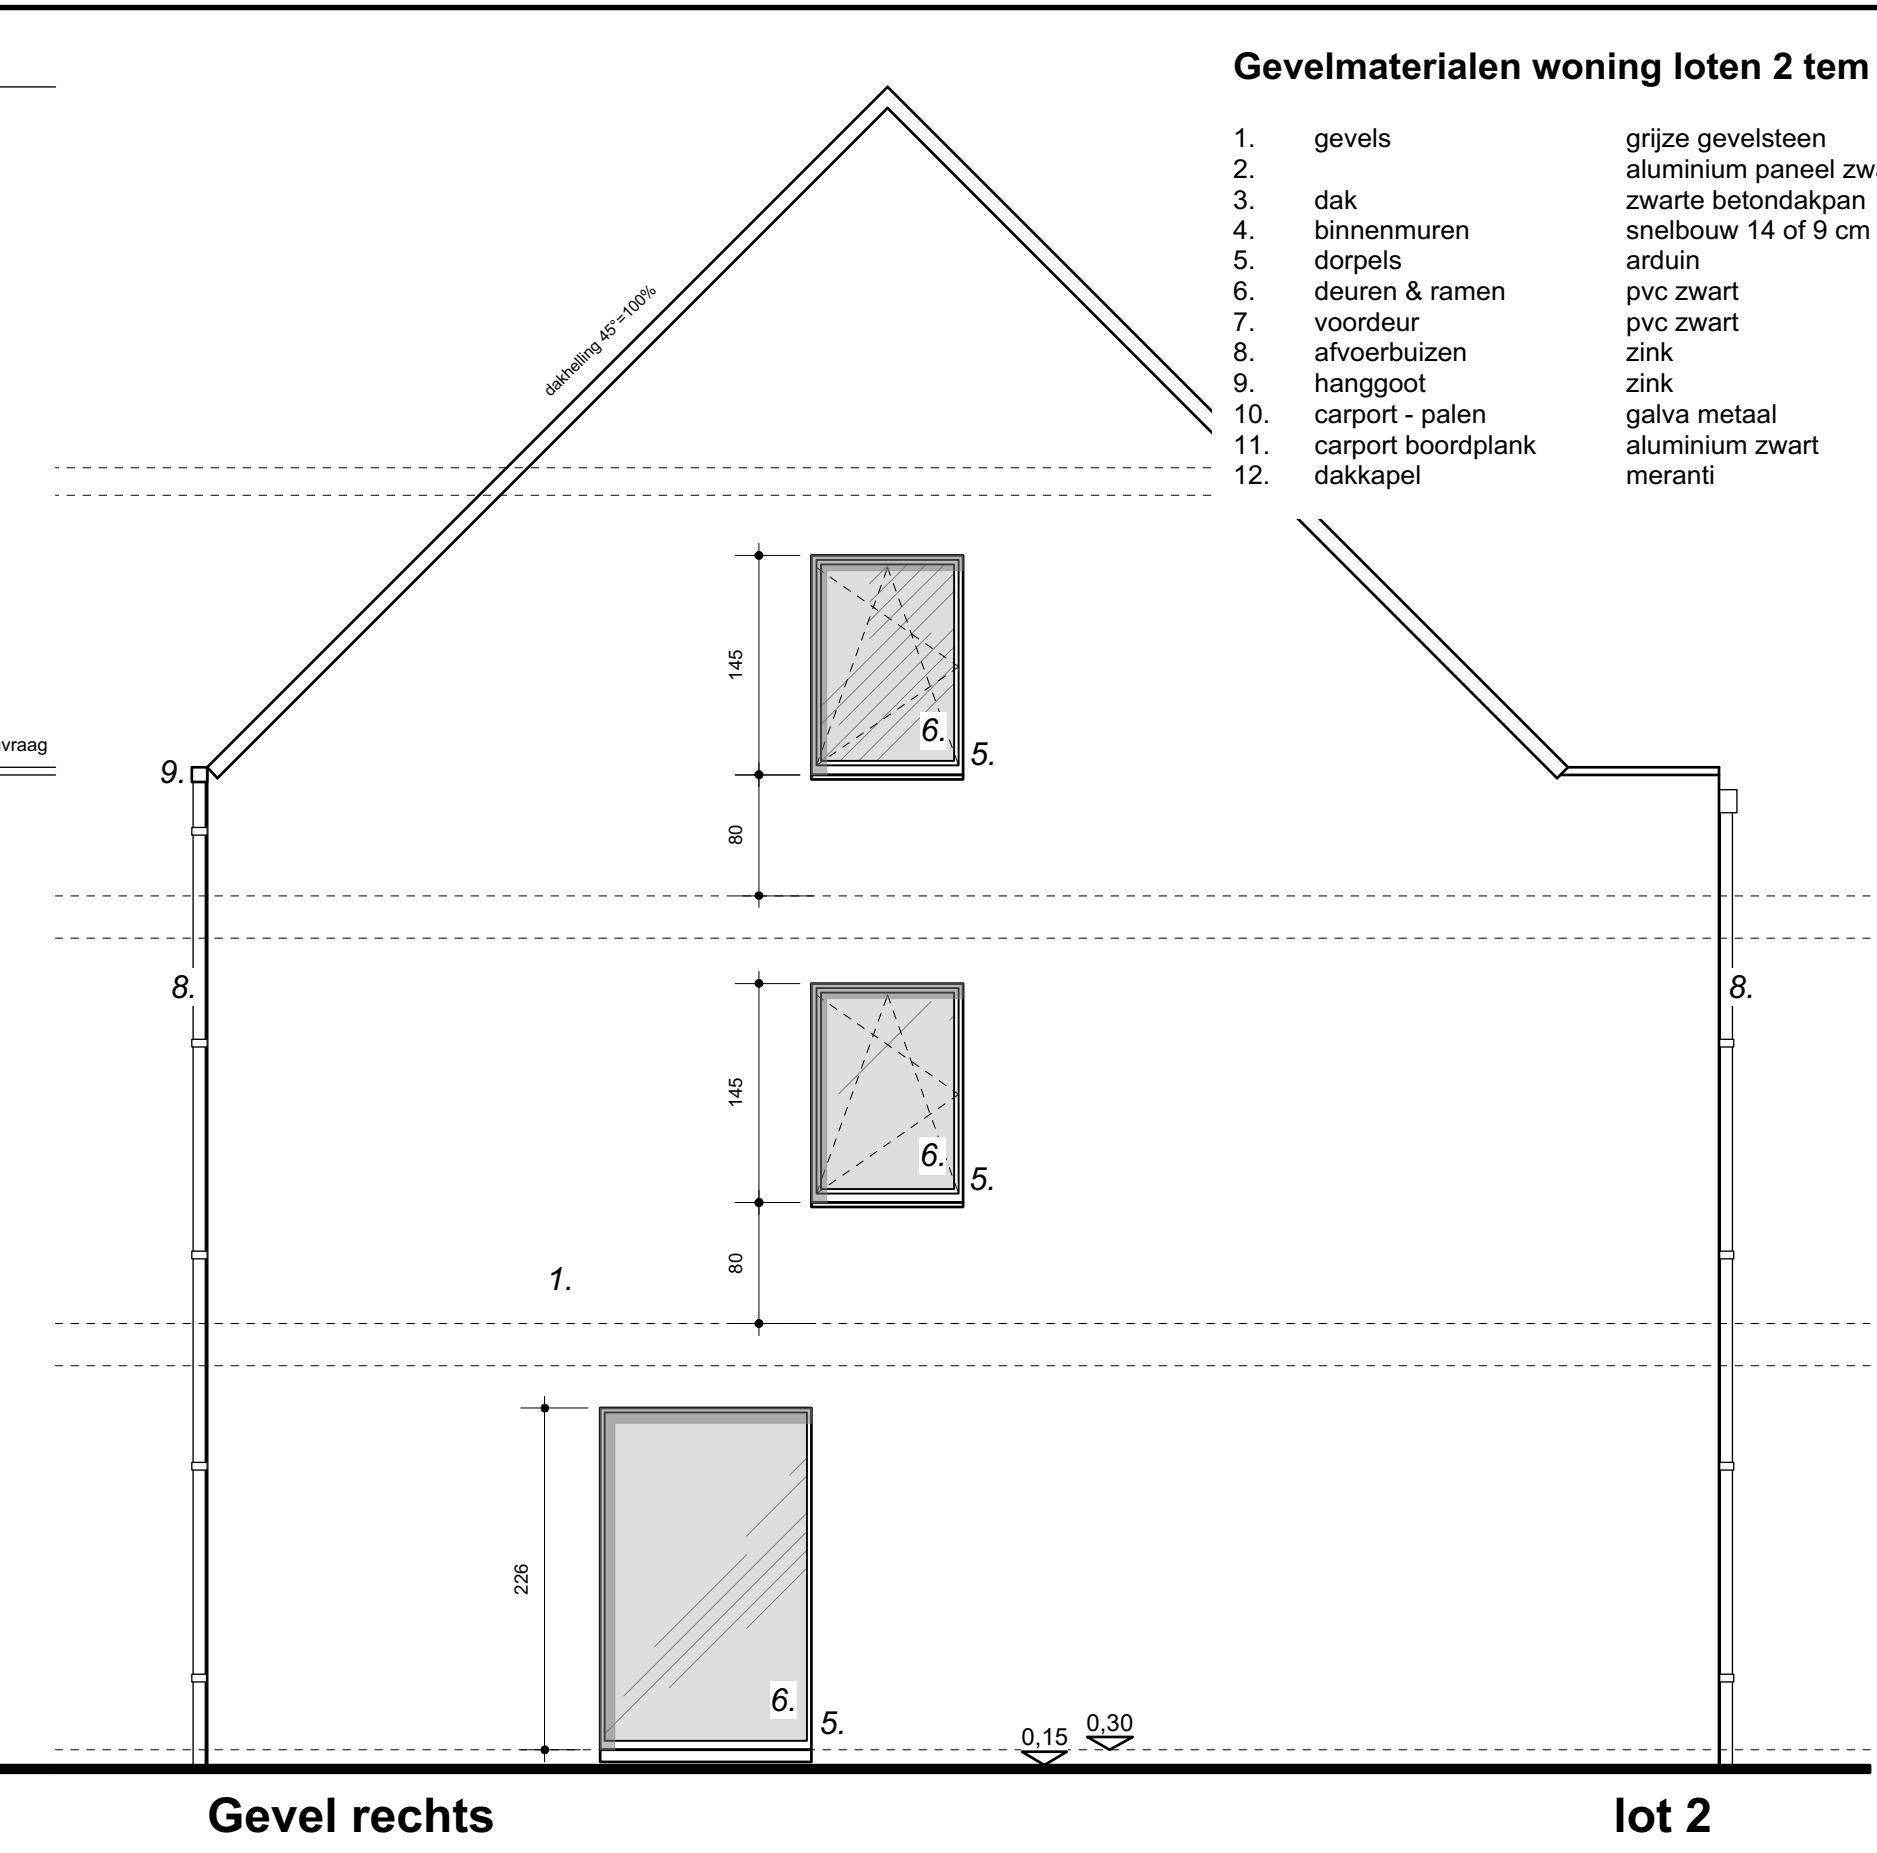


Gevel rechts lot 2

Gevelmaterialen woning loten 2 tem 6


1. gevels
12. dakkapel

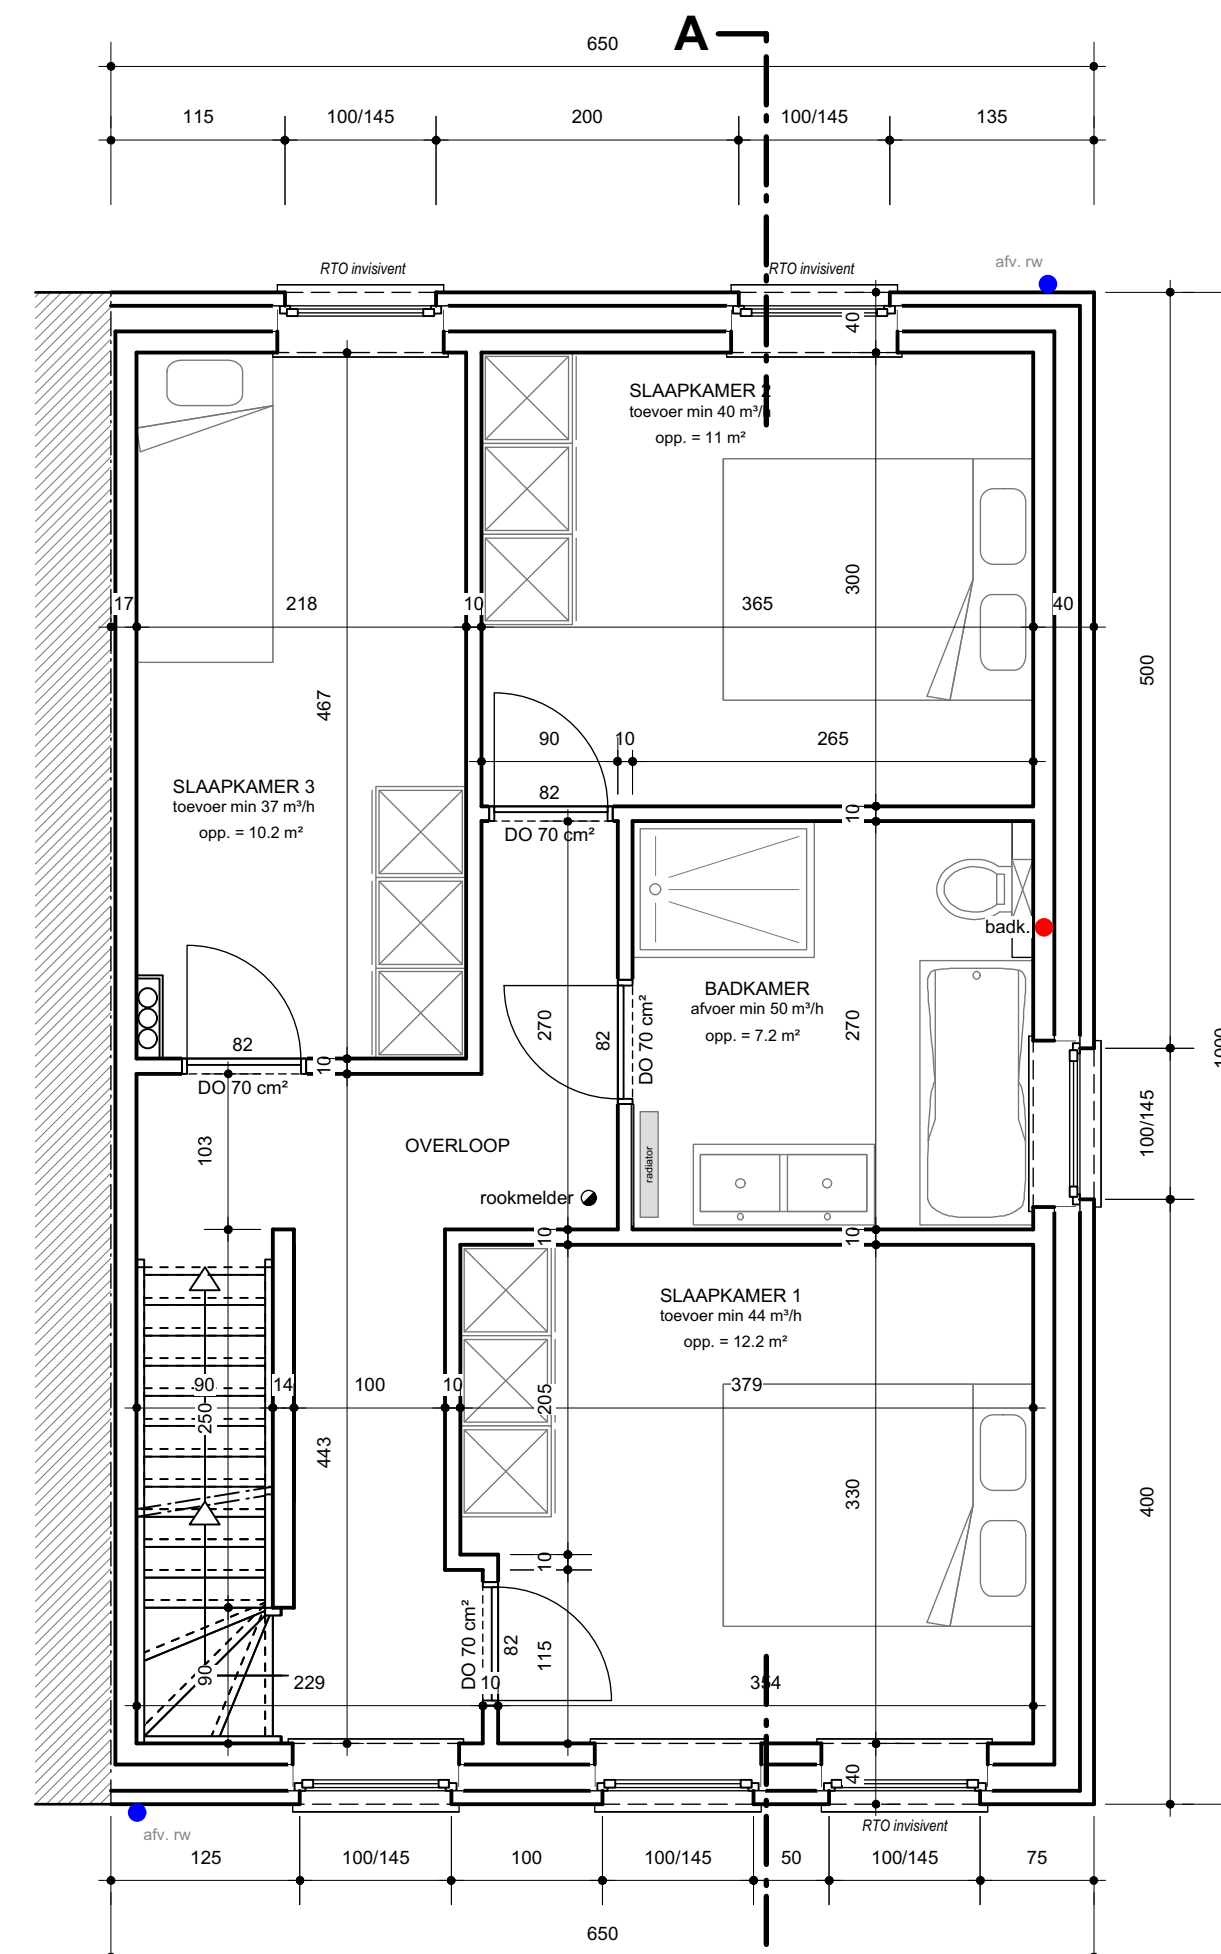



Verdiepingsplan lot 2

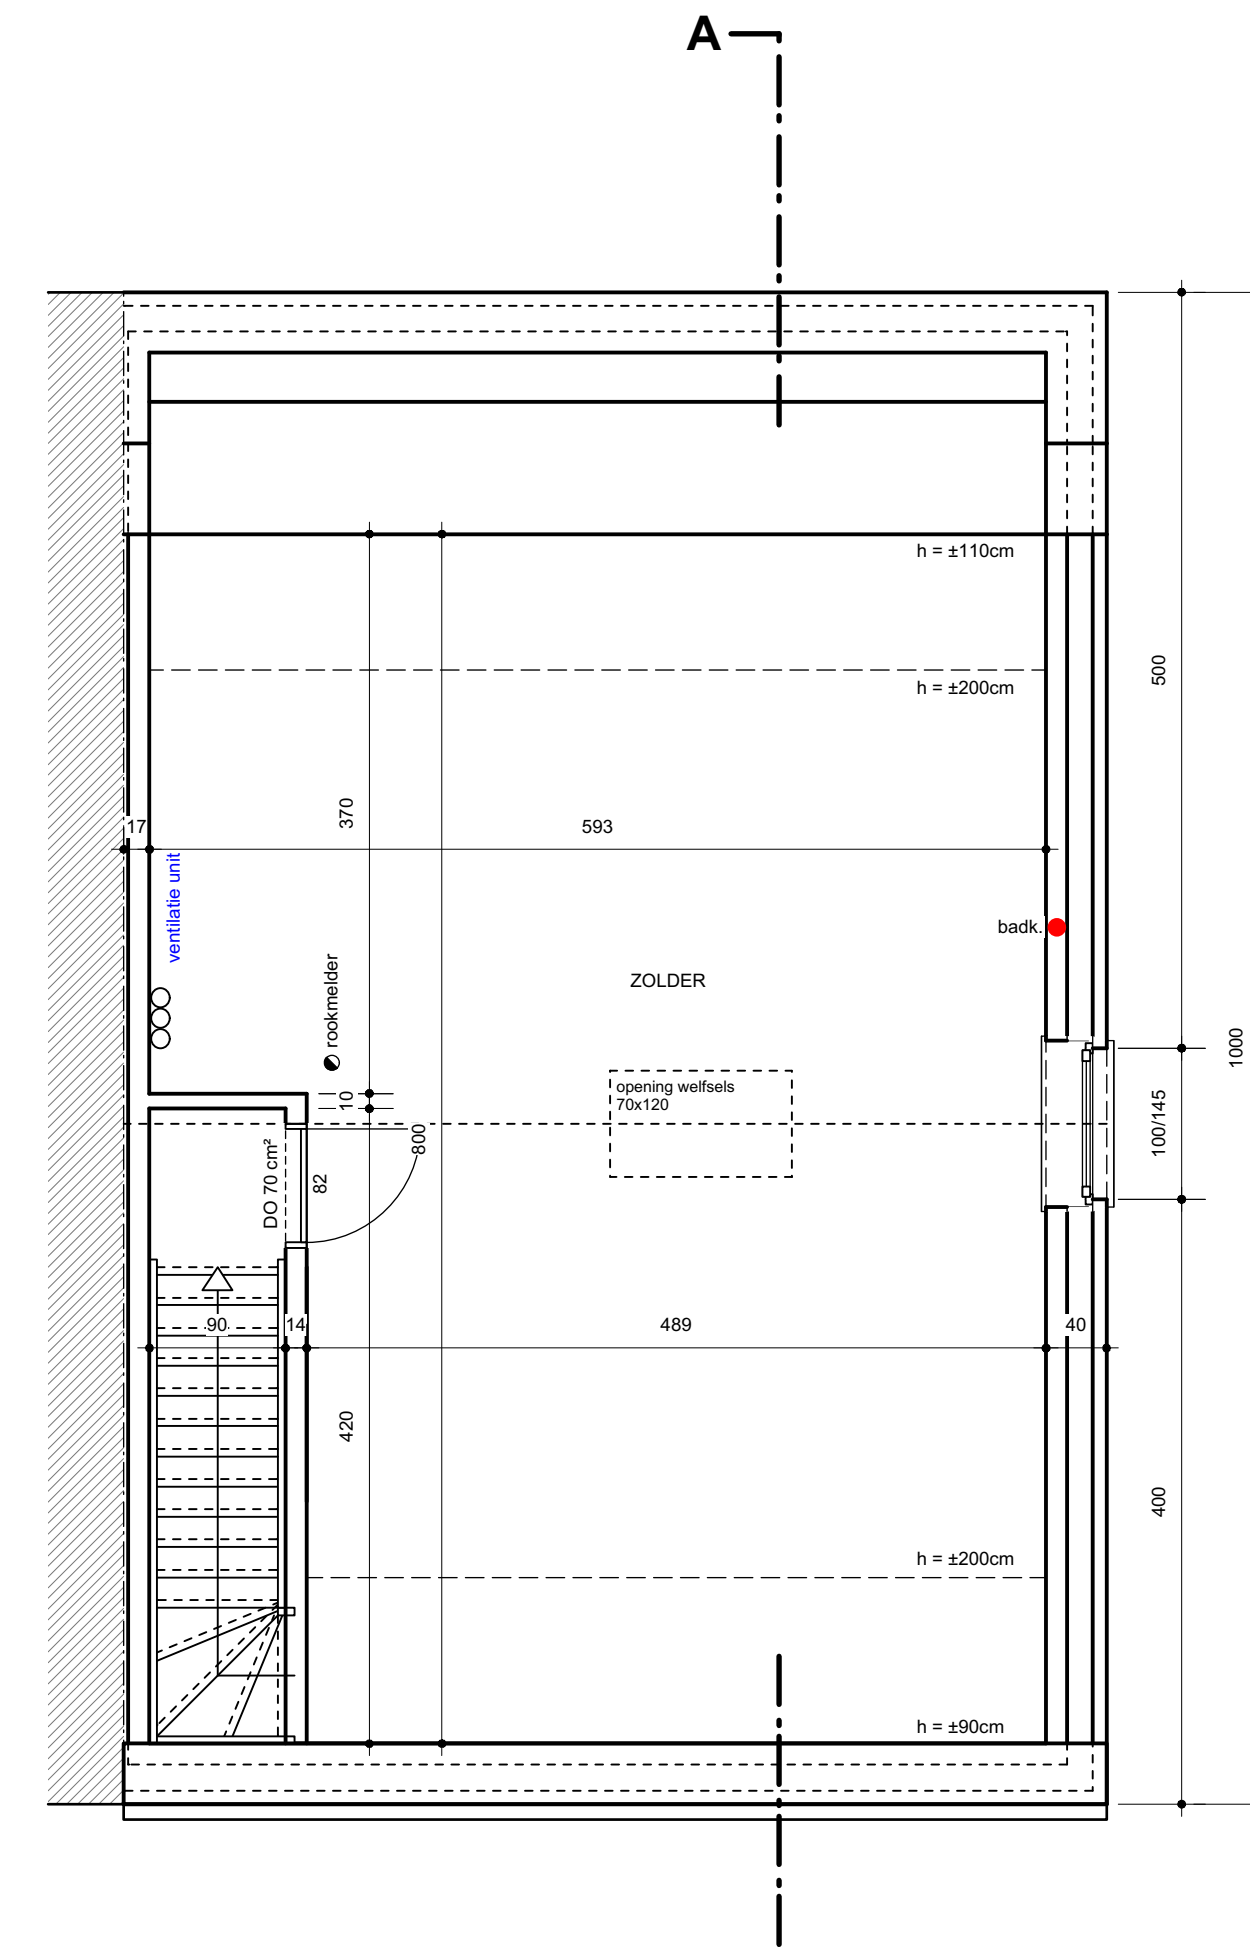


Zolderplan lot 2

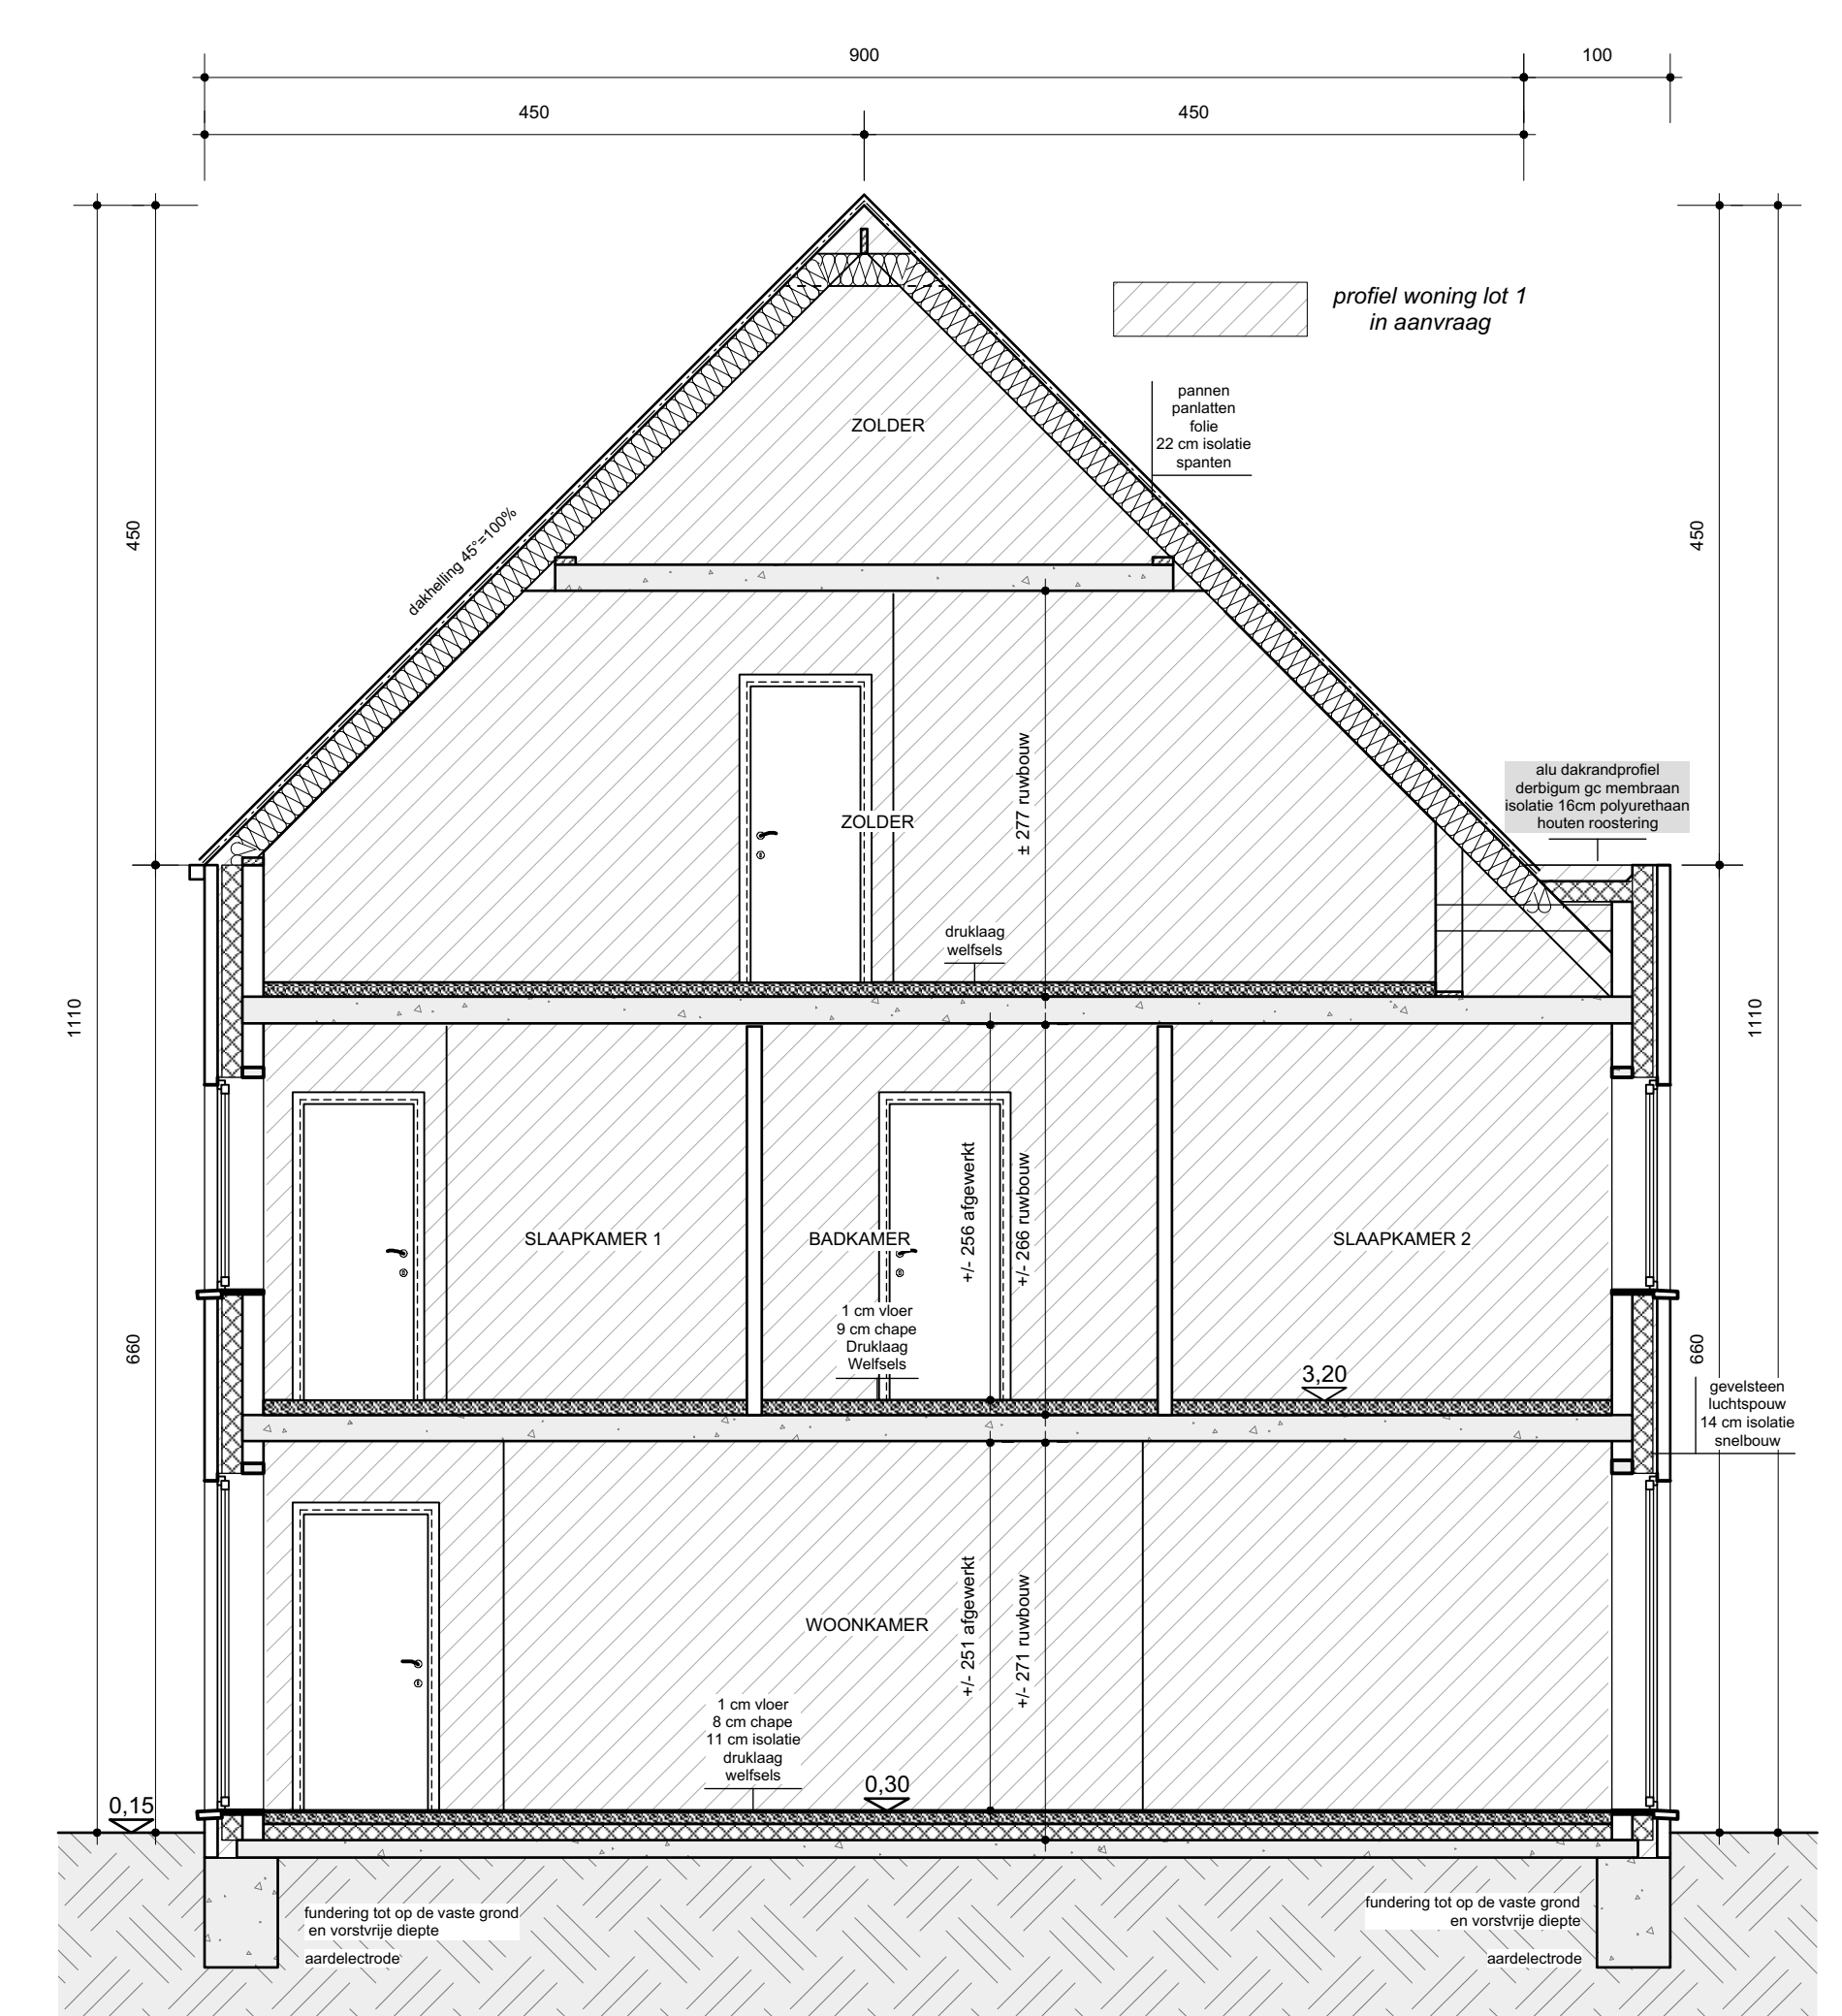

Doorsnede A-A

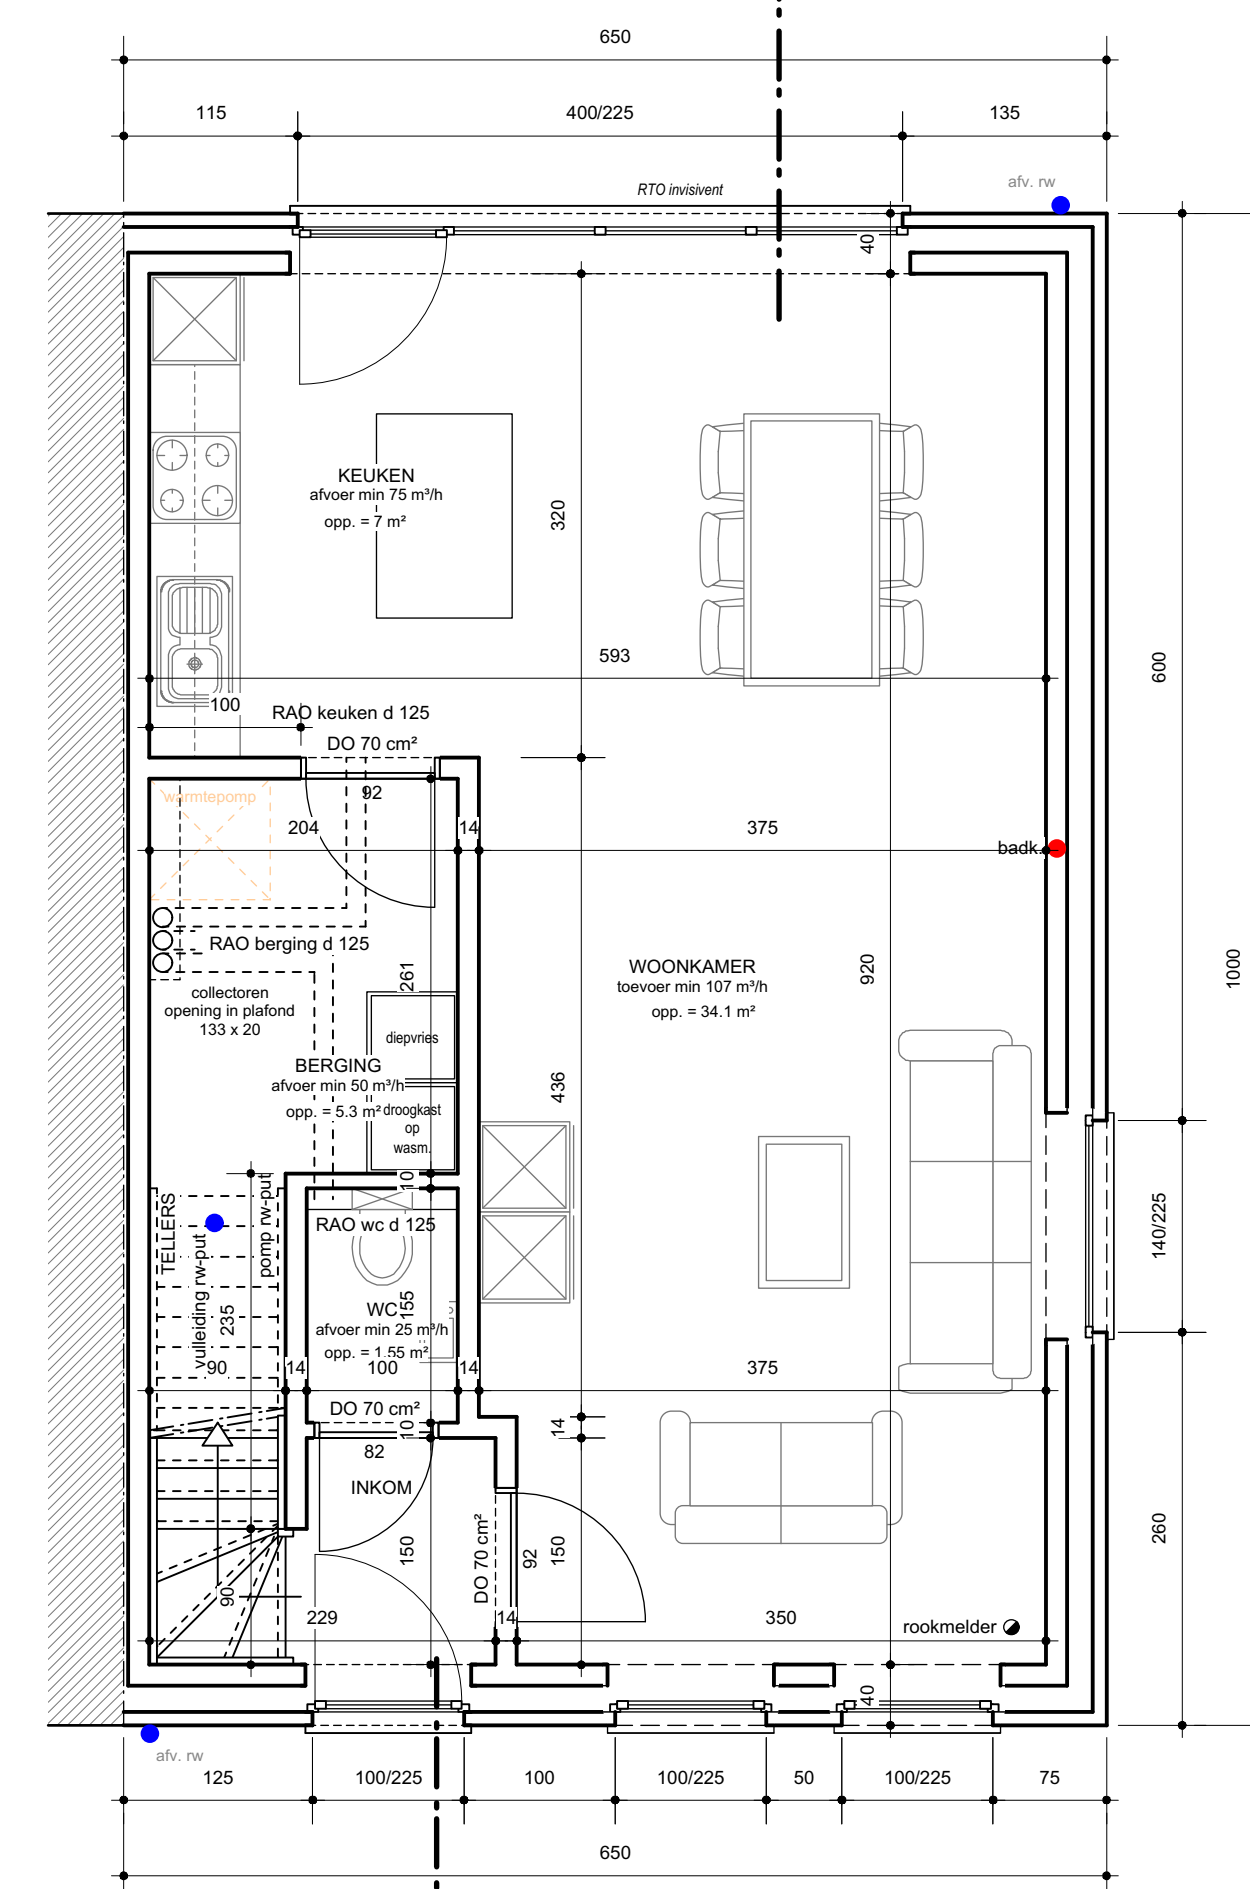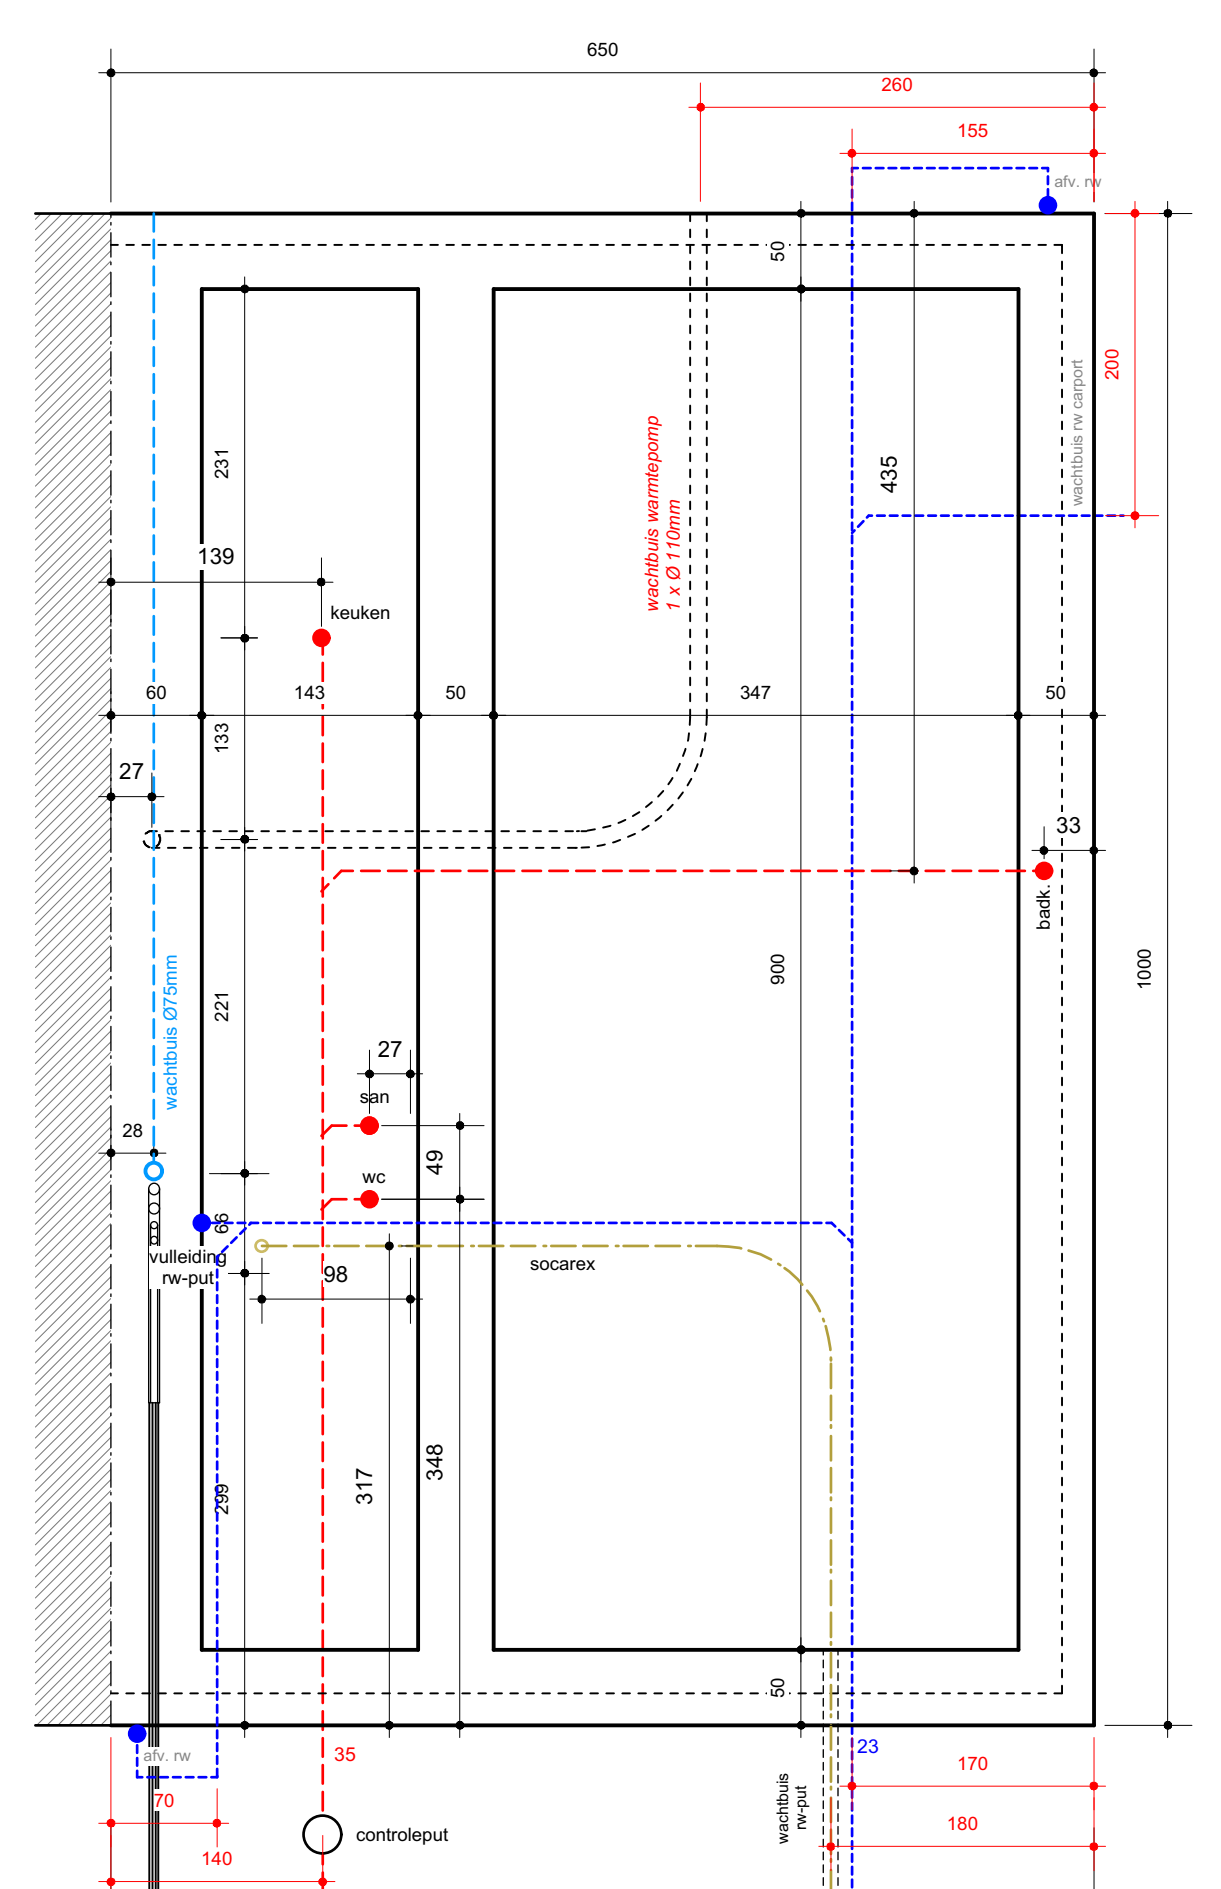

Grondplan lot 2

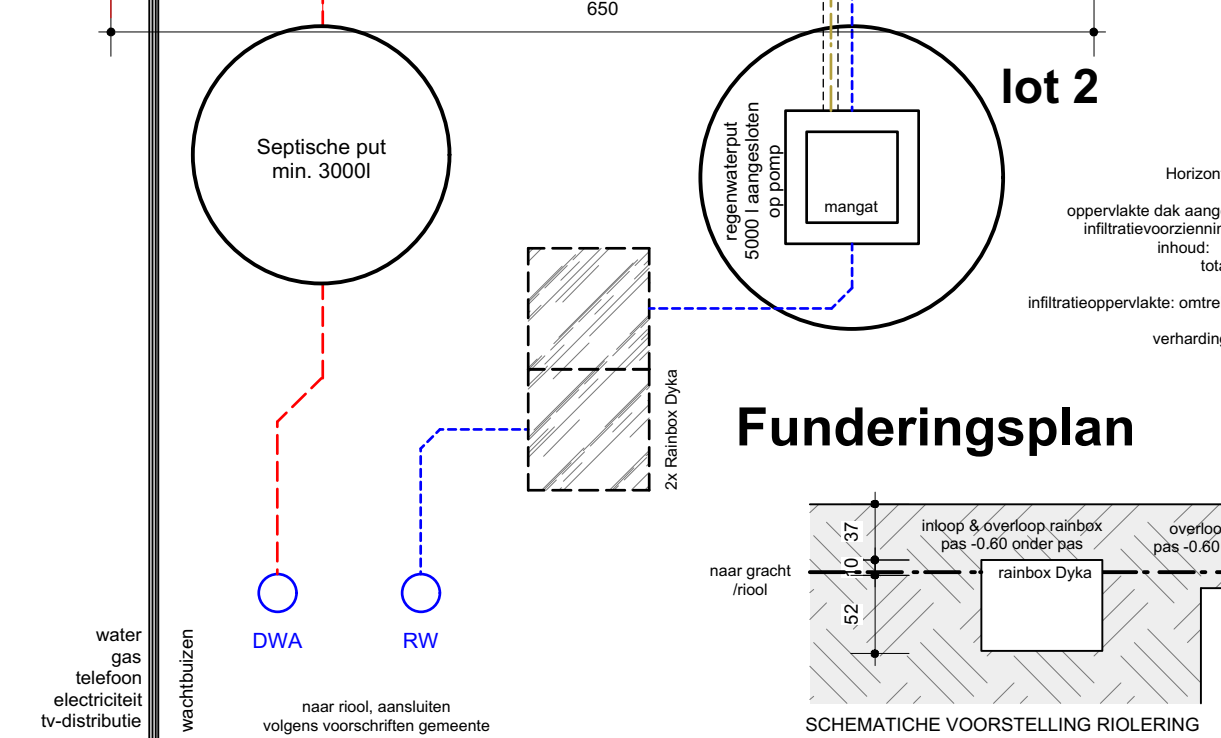

Funderingsplan

PROJECT "Veldstraat" bouwen van 8 ééngezinswoningen		
TERREIN	PROVINCIE	Antwerpen
	GEMEENTE	2480 Dessel
	STRAAT	Veldstraat loten 2 tem 6, 11 tem 13
KADASTRAAL	sectie E, nrs. 1393b, 1393c, 1393d, 1393e, 1393f, 1393g, 1393h, 1393i, 1393j	

OPDRACHTGEVERS	<b>RDK</b> Merksplassesteenweg 18 2310 Rijkevorsel
DE ARCHITECT :	<b>G.R.O.T. bv</b> Architectenvennootschap Tramwiel 2 2360 Oud-Turnhout tel.: 014445.35.64 e-mail: info@grotbvba.be
	<b>AANGIFTE VAN WERKEN</b> CHECKINATWORK WERKPLAATS ONDERWERPEN AAN DE REGISTRATIEVERPLICHTING

DATUM	23/01/2023	WIJZIGINGEN
LOT 2 :	GEVELS - PLANNEN - DOORSNEDE	
schaal	1/50 1/200	pag. 02/08




1Y1-02PYFV9-4R-Z  
Veldstraat  
2480 Dessel




A. 31.01.2023 naar uitvoering  
B. 03.04.2023 aanpassing rolijning  
C. 05.04.2023 aanpassing rolijning  
D. 14.04.2023 aanpassing rolijning  
E. 17.04.2023 aanpassing rolijning  
F. 26.04.2023 ontwerp naar uitvoering  
G. 28.05.2023 rolijning  
H. 01.06.2023 rolijning  
I. 22.06.2023 rolijning




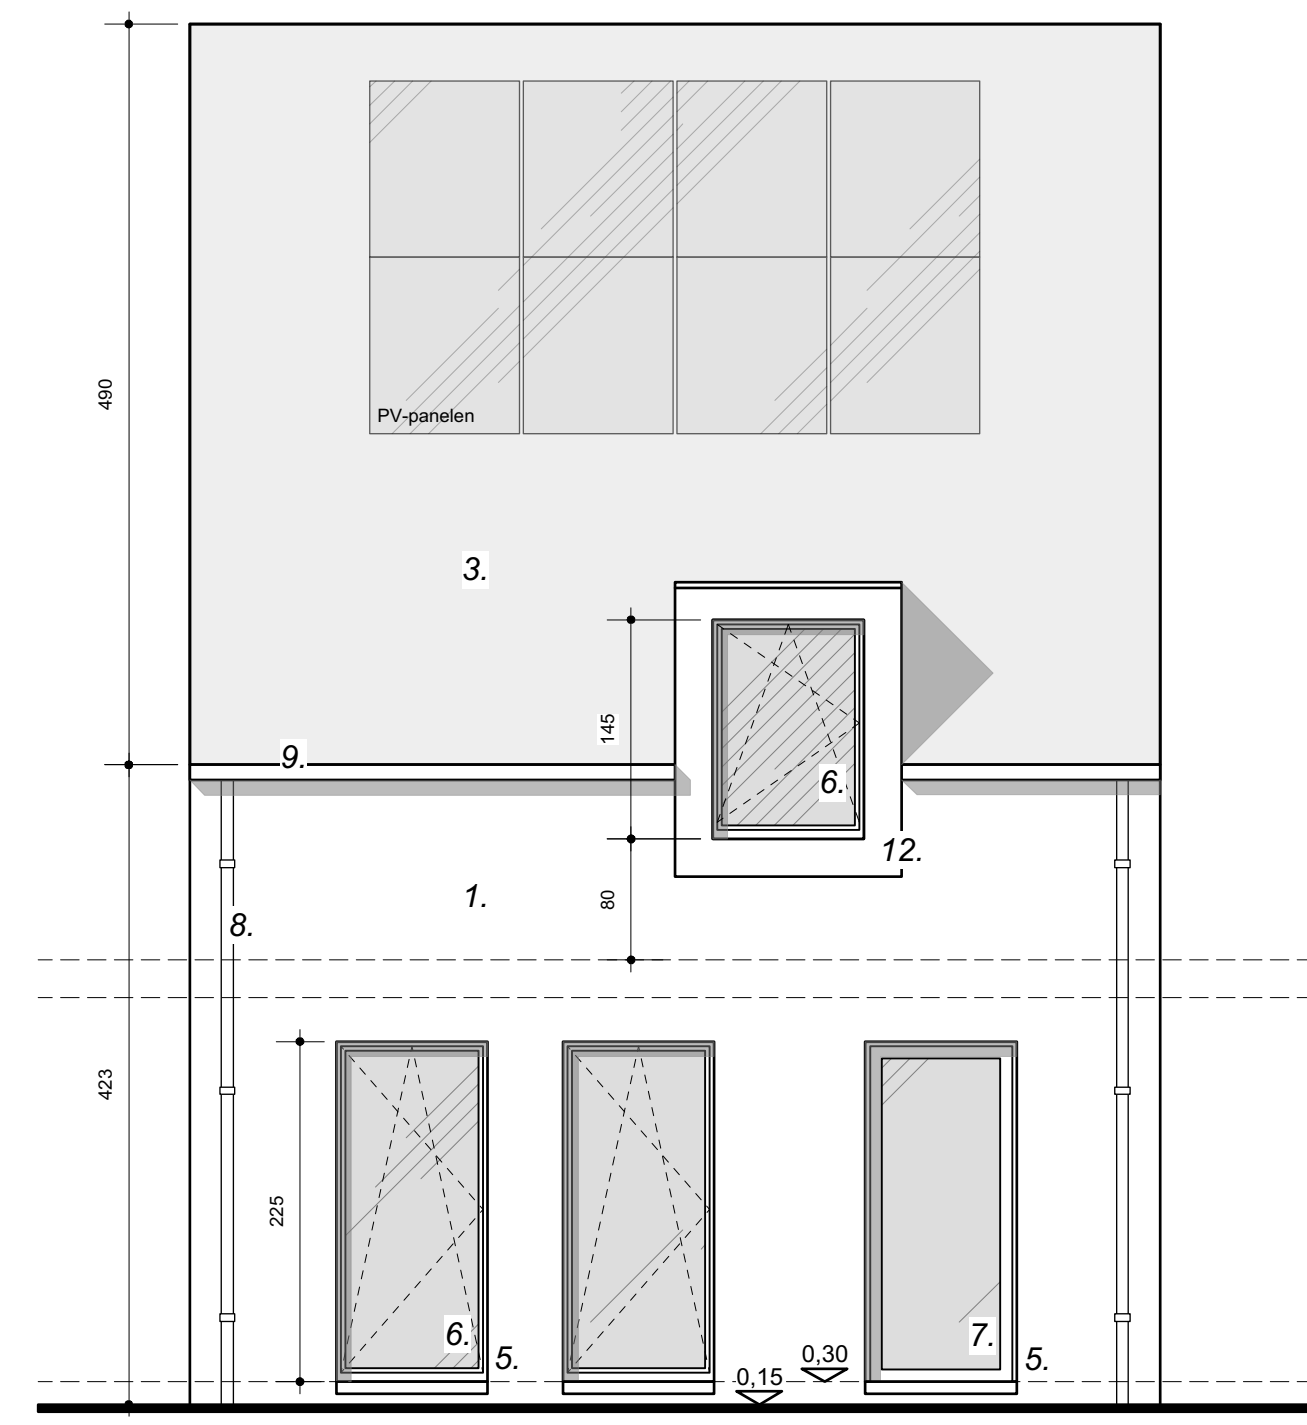


Voorgevel lot 3

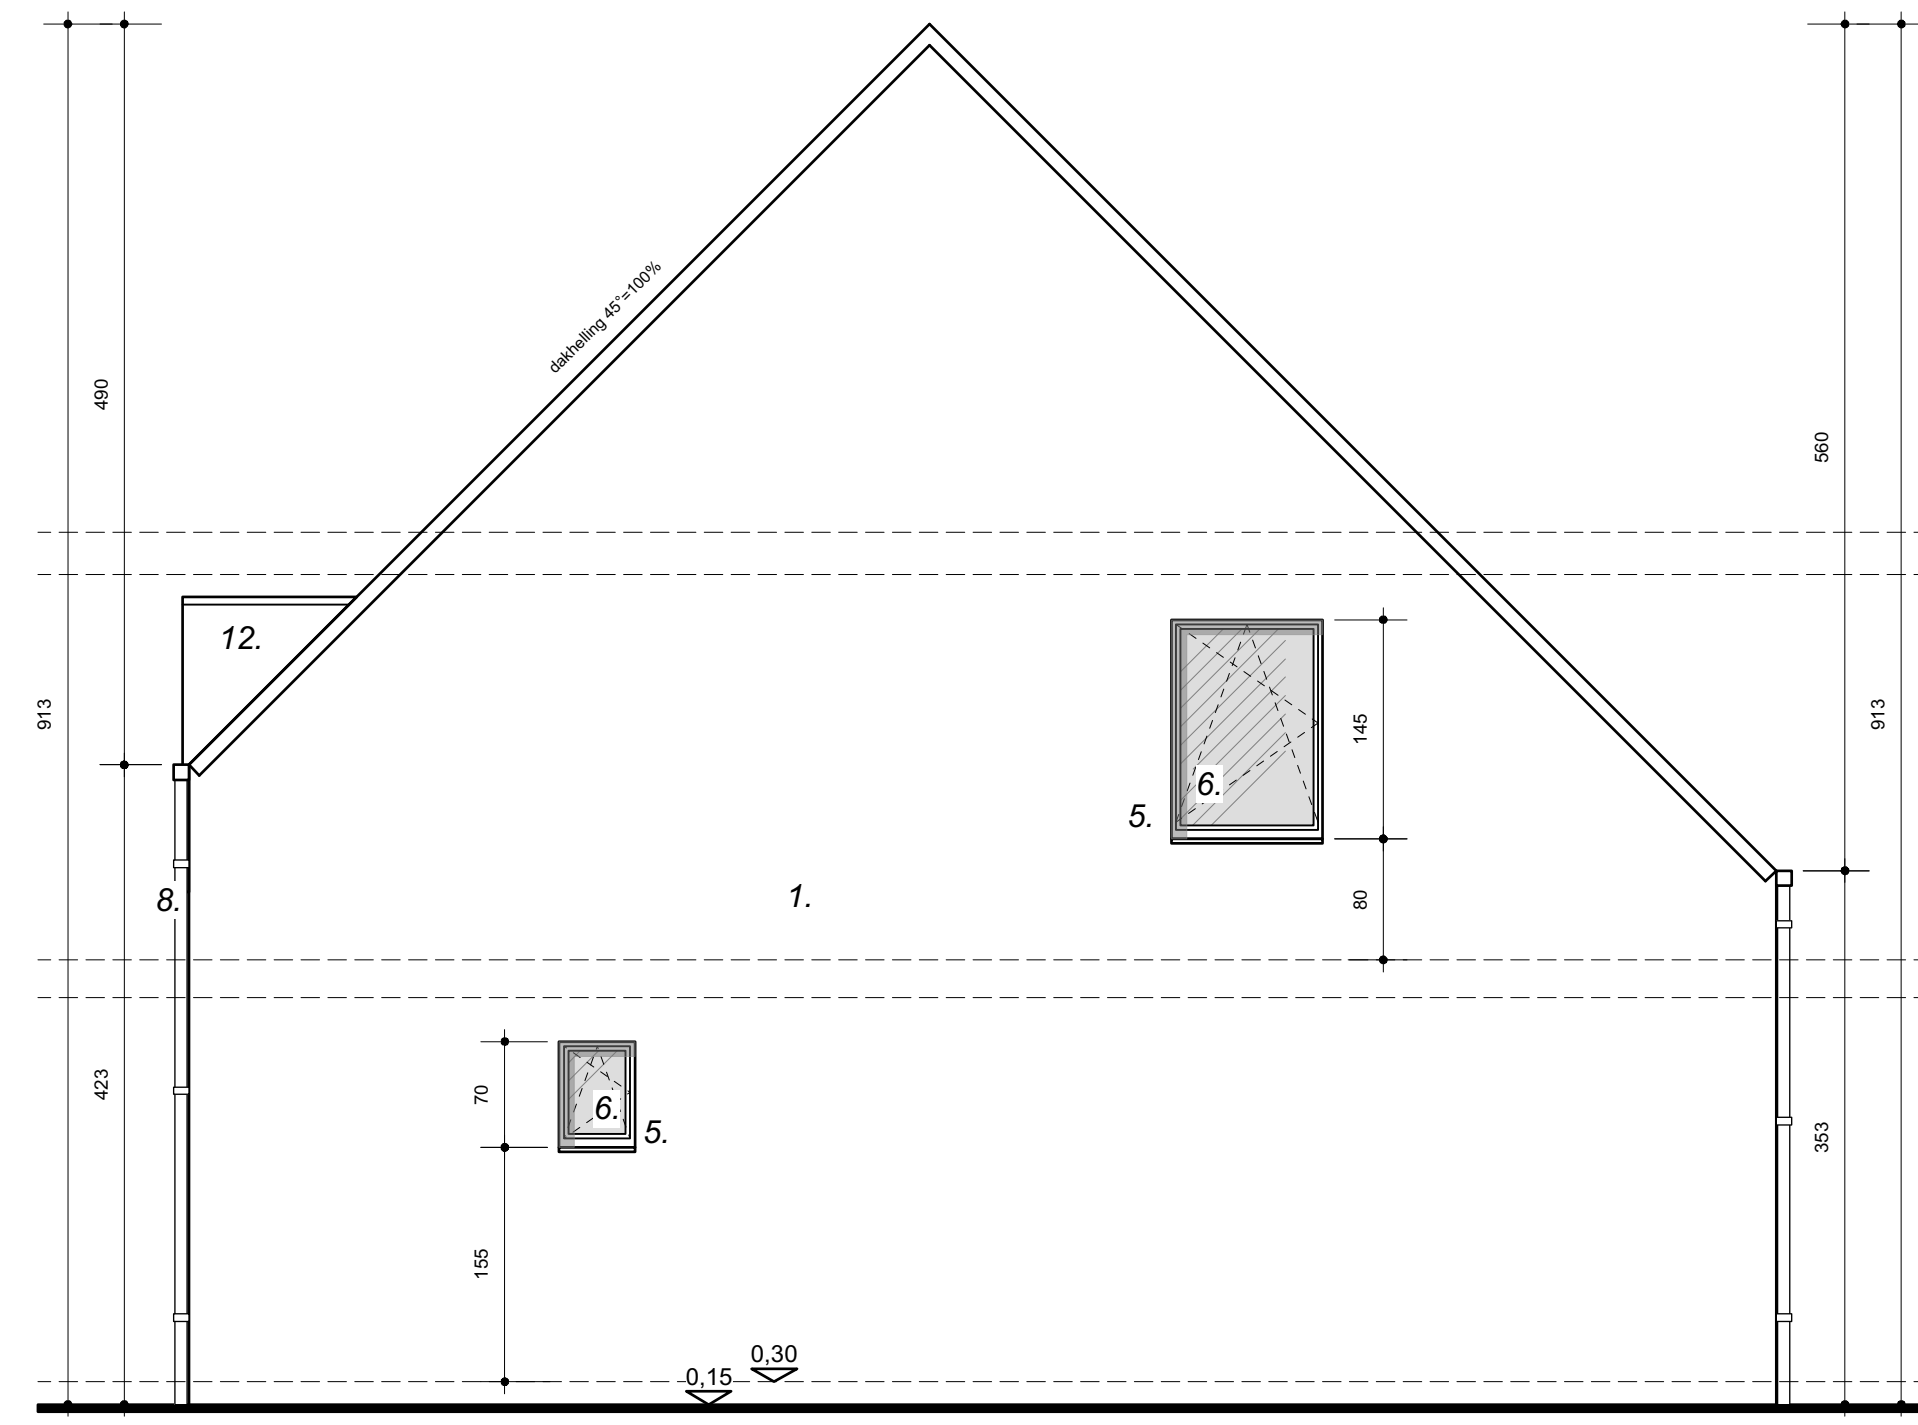


Gevel rechts lot 3

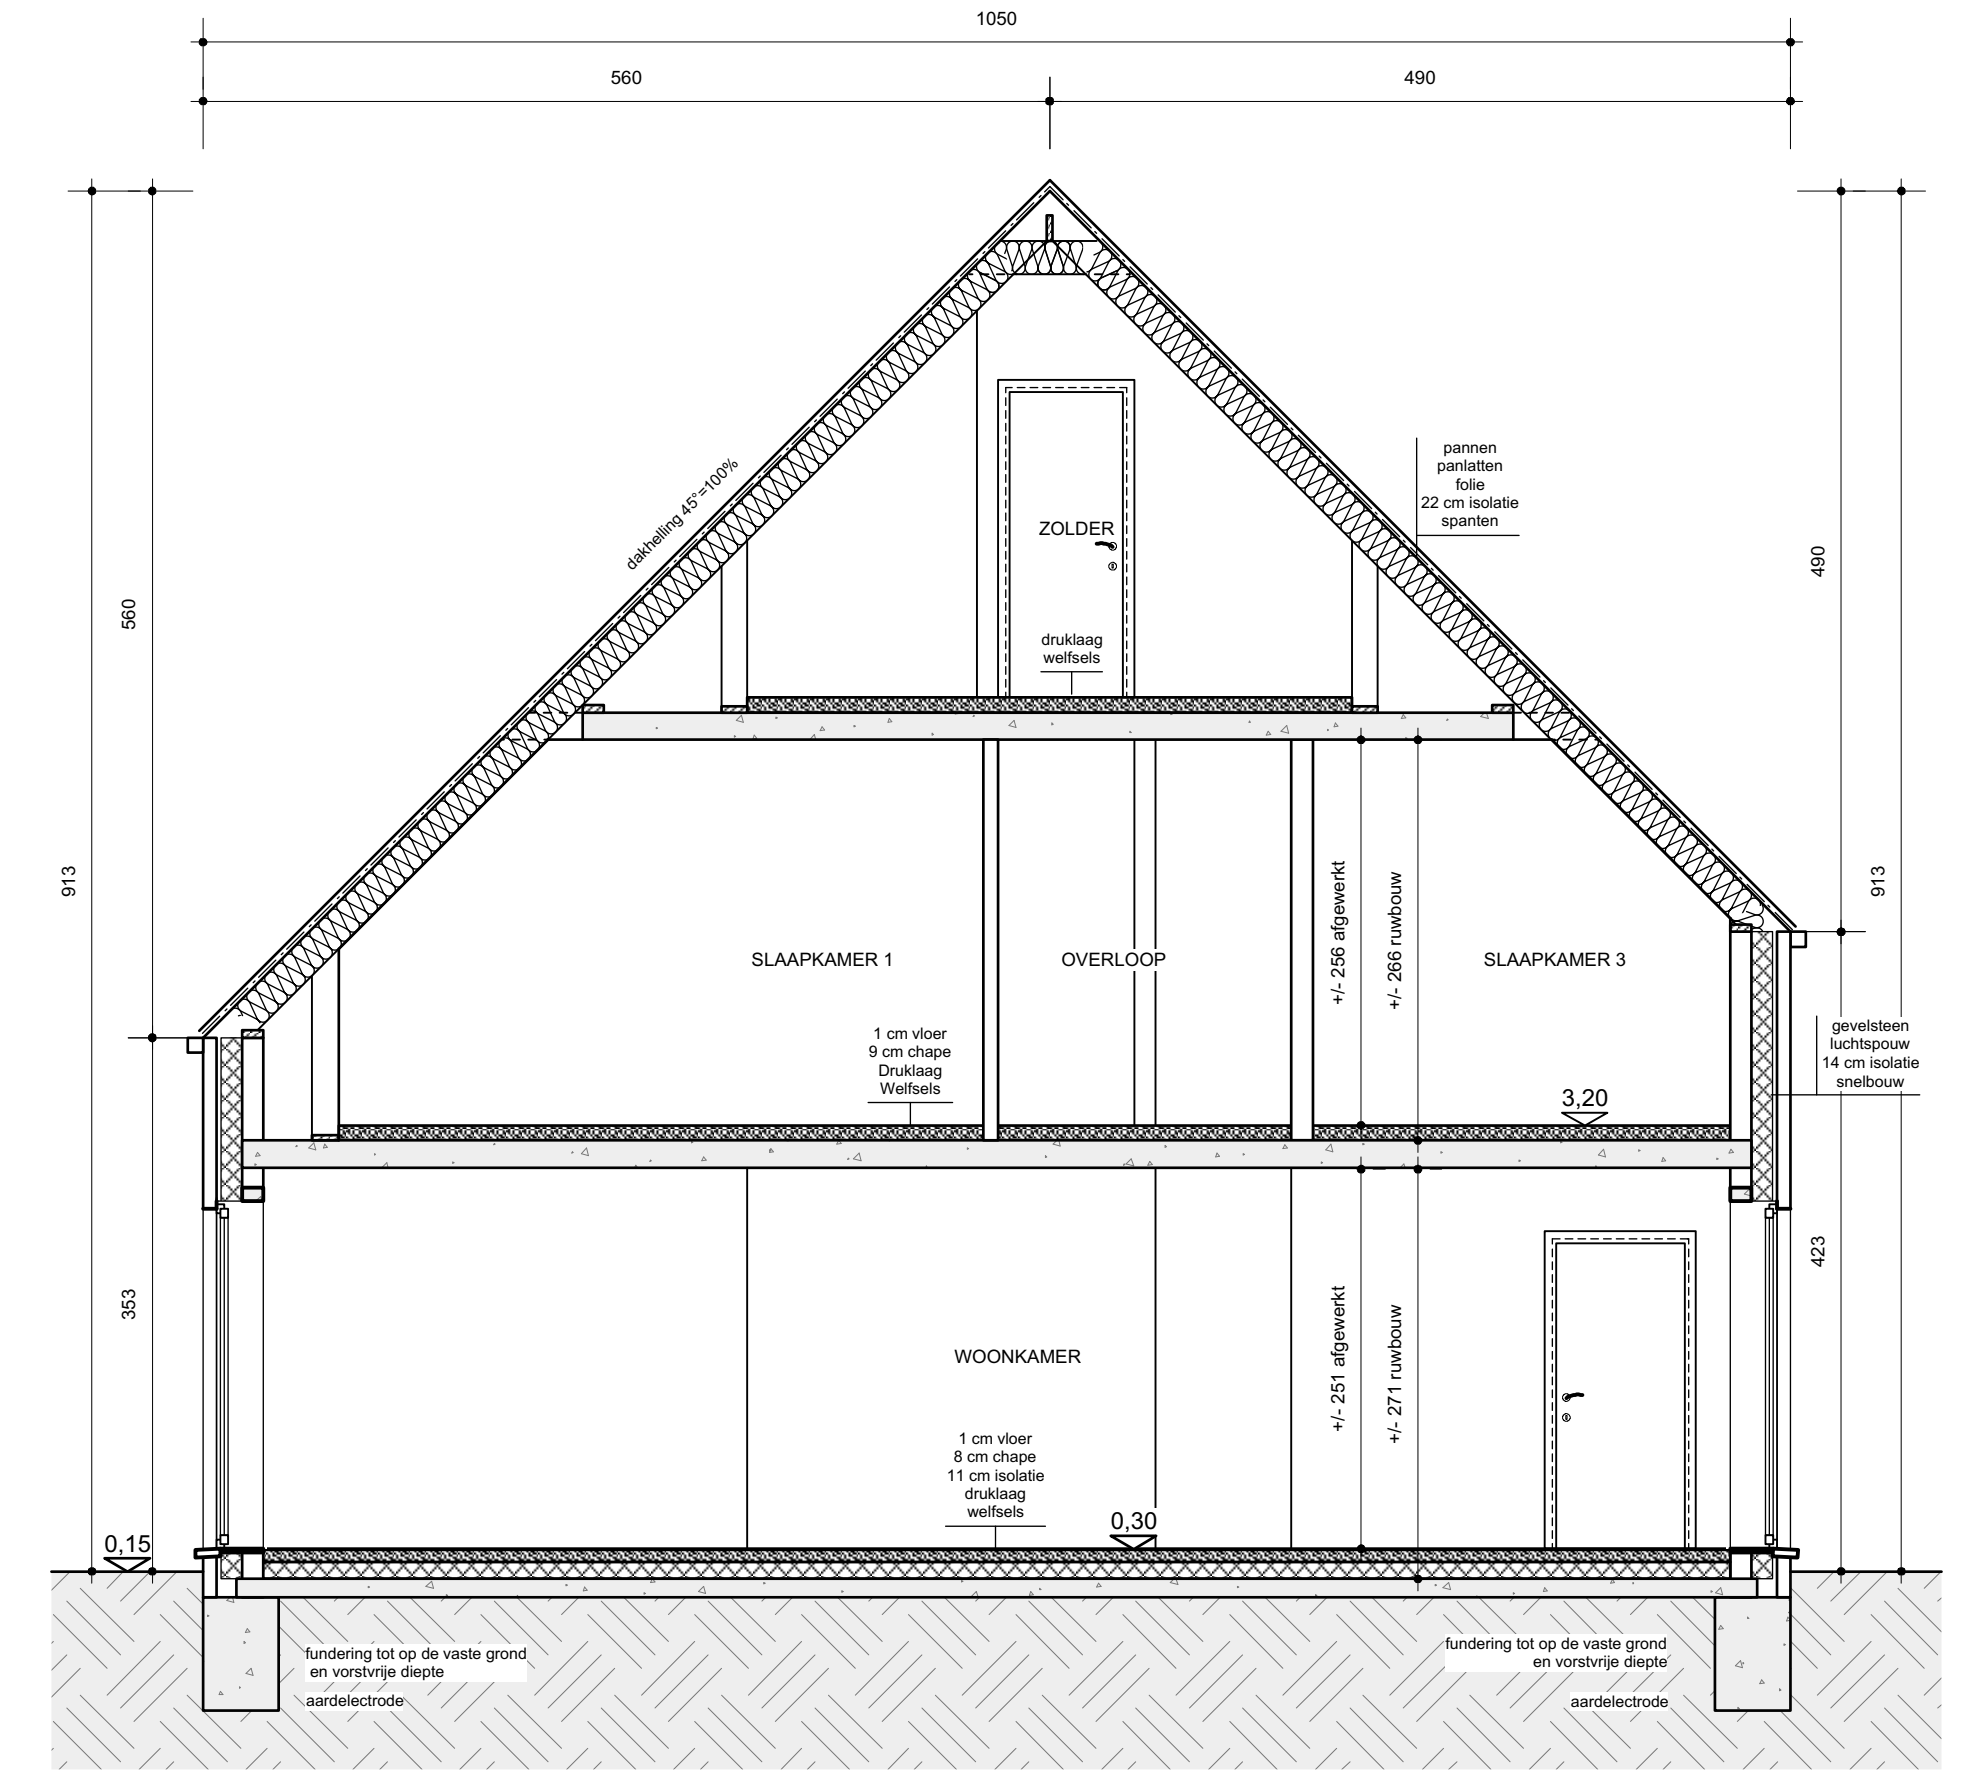

Doorsnede B-B

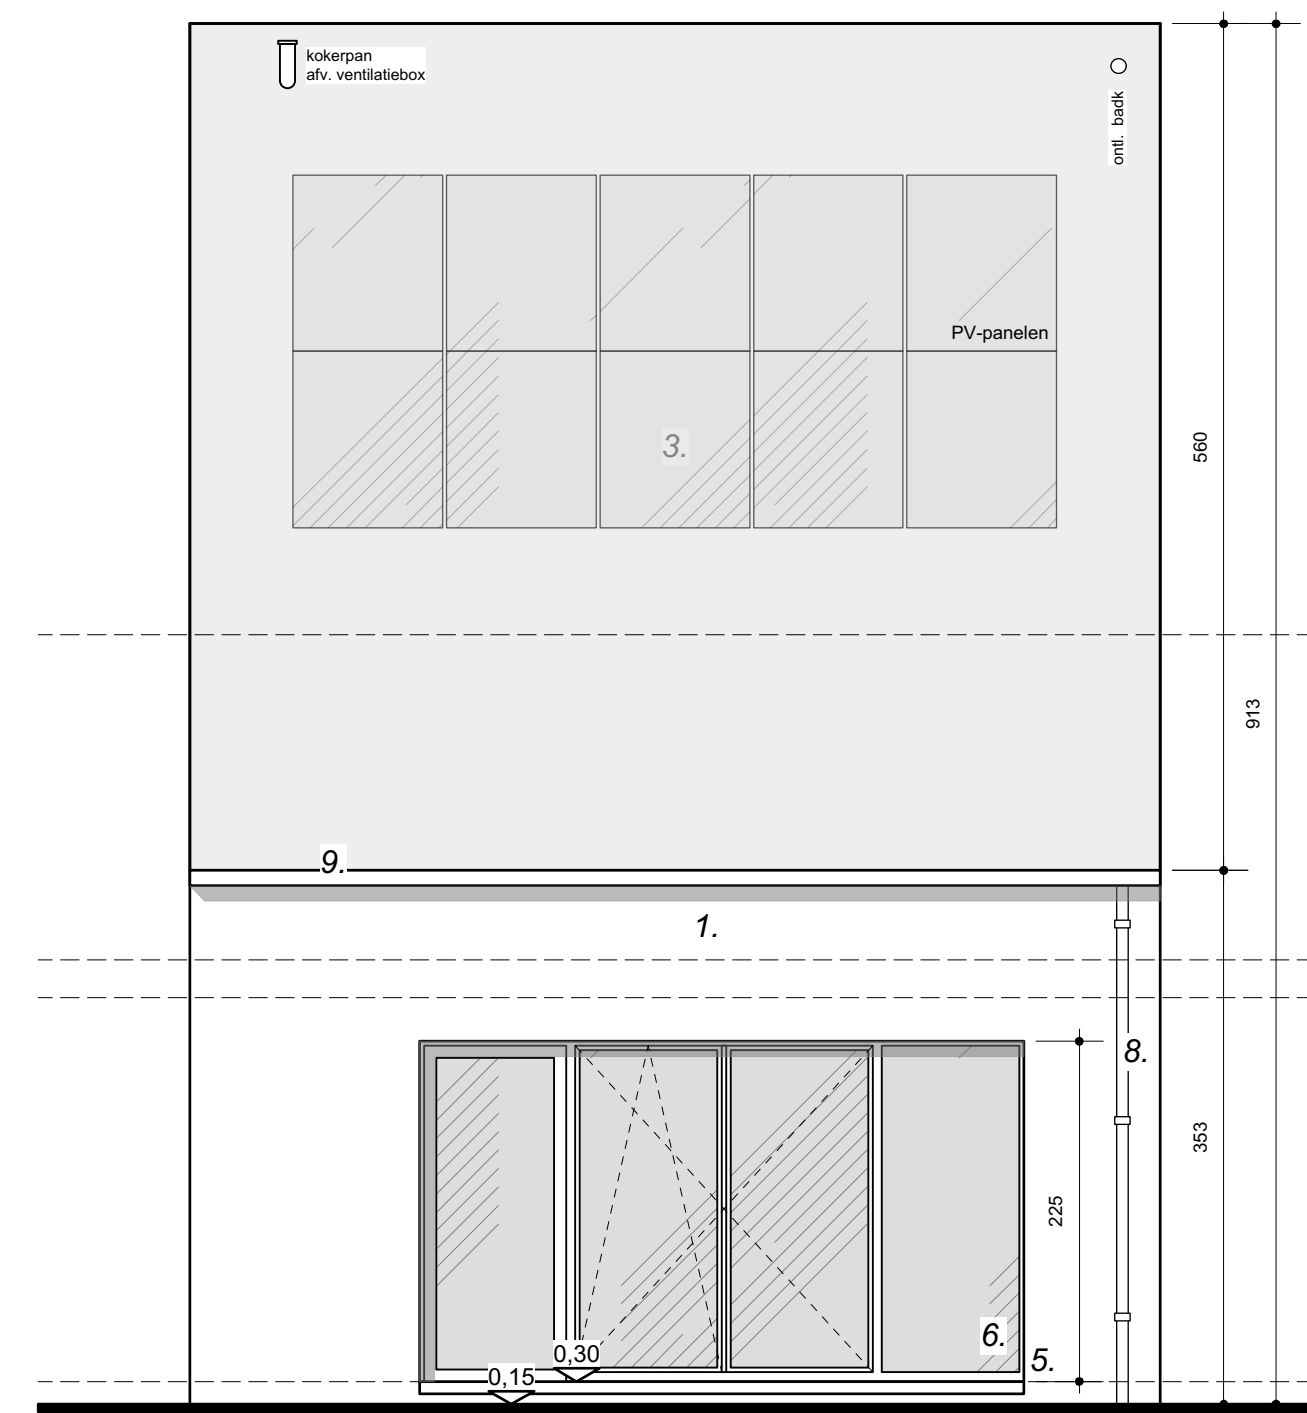


Achtergevel lot 3

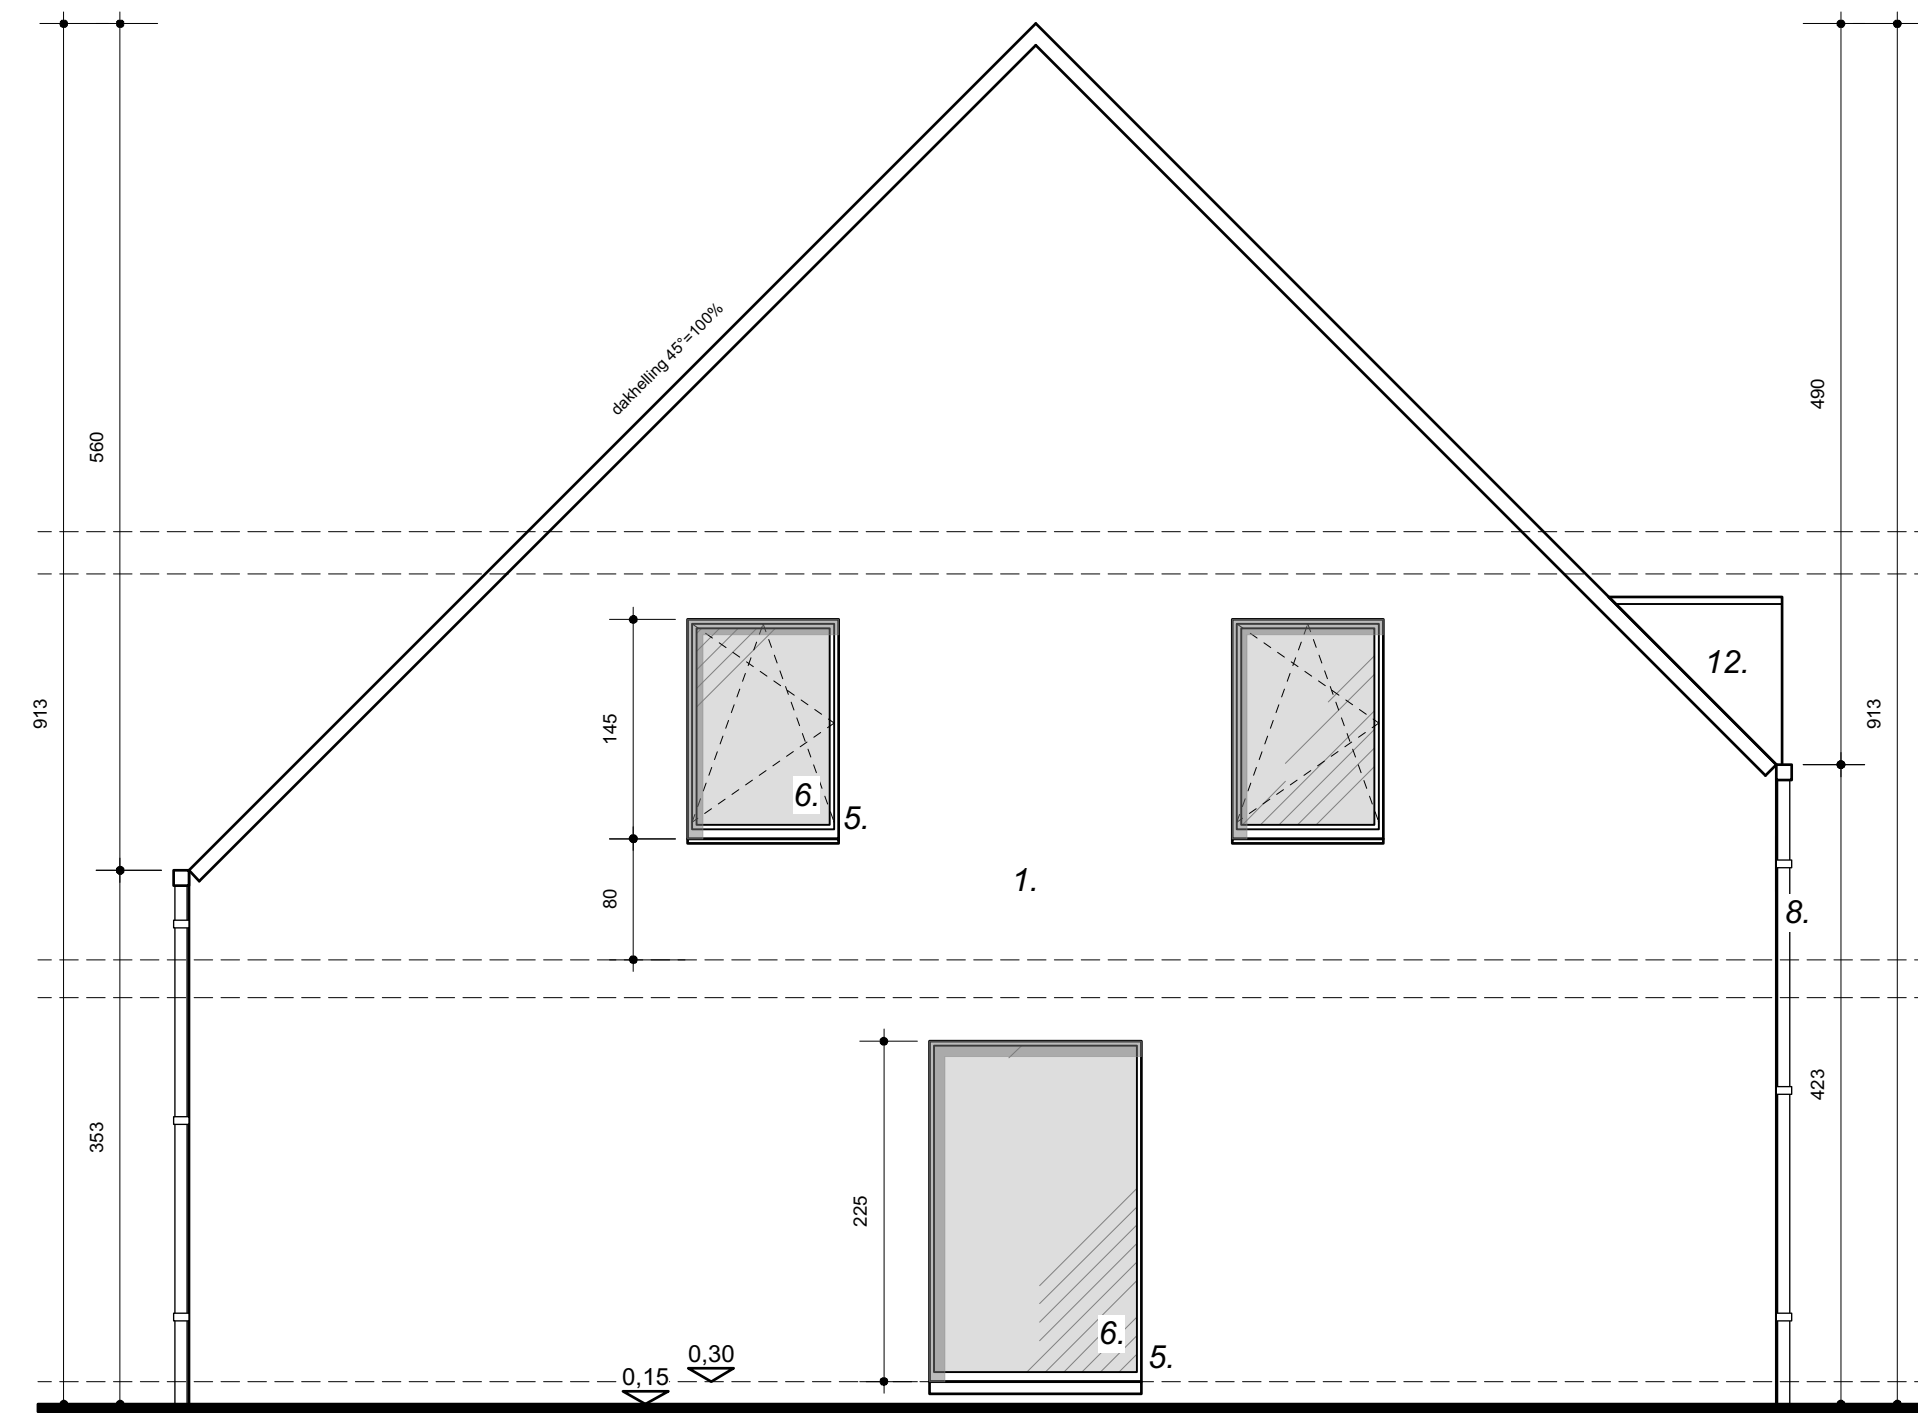


Gevel links lot 3

Gevelmaterialen woning loten 2 tem 6


- |                        |                        |
|------------------------|------------------------|
| 1. gevels              | gruze gevelsteen       |
| 2. dak                 | aluminium paneel zwart |
| 3. dak                 | zwarte betondakpan     |
| 4. binnenmuren         | anekbouw 14 of 9 cm    |
| 5. dorpels             | arduin                 |
| 6. deuren & ramen      | pvc zwart              |
| 7. voerdeur            | pvc zwart              |
| 8. afvoerbuizen        | zink                   |
| 9. hangpoel            | galva metaal           |
| 10. carport - palen    | aluminium zwart        |
| 11. carport boordplank | meranti                |
| 12. dakkapel           |                        |

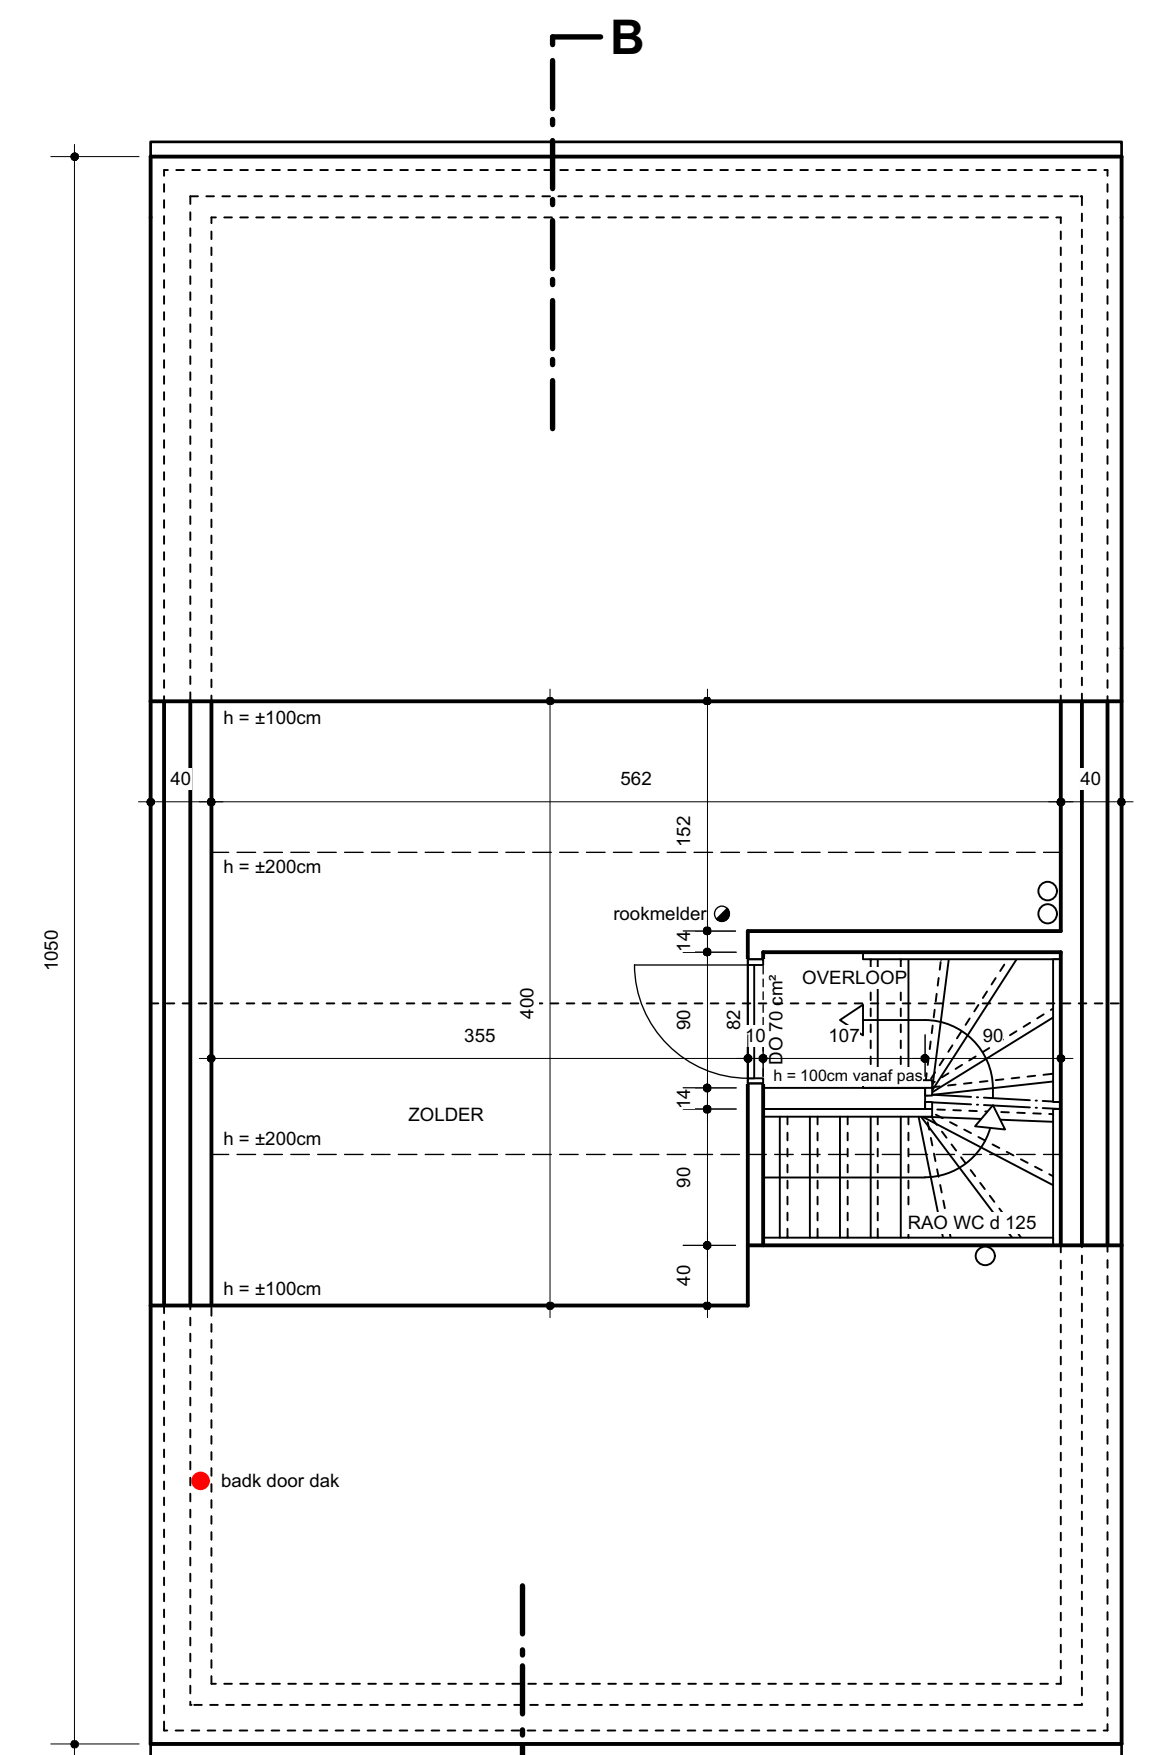


Zolderplan lot 3

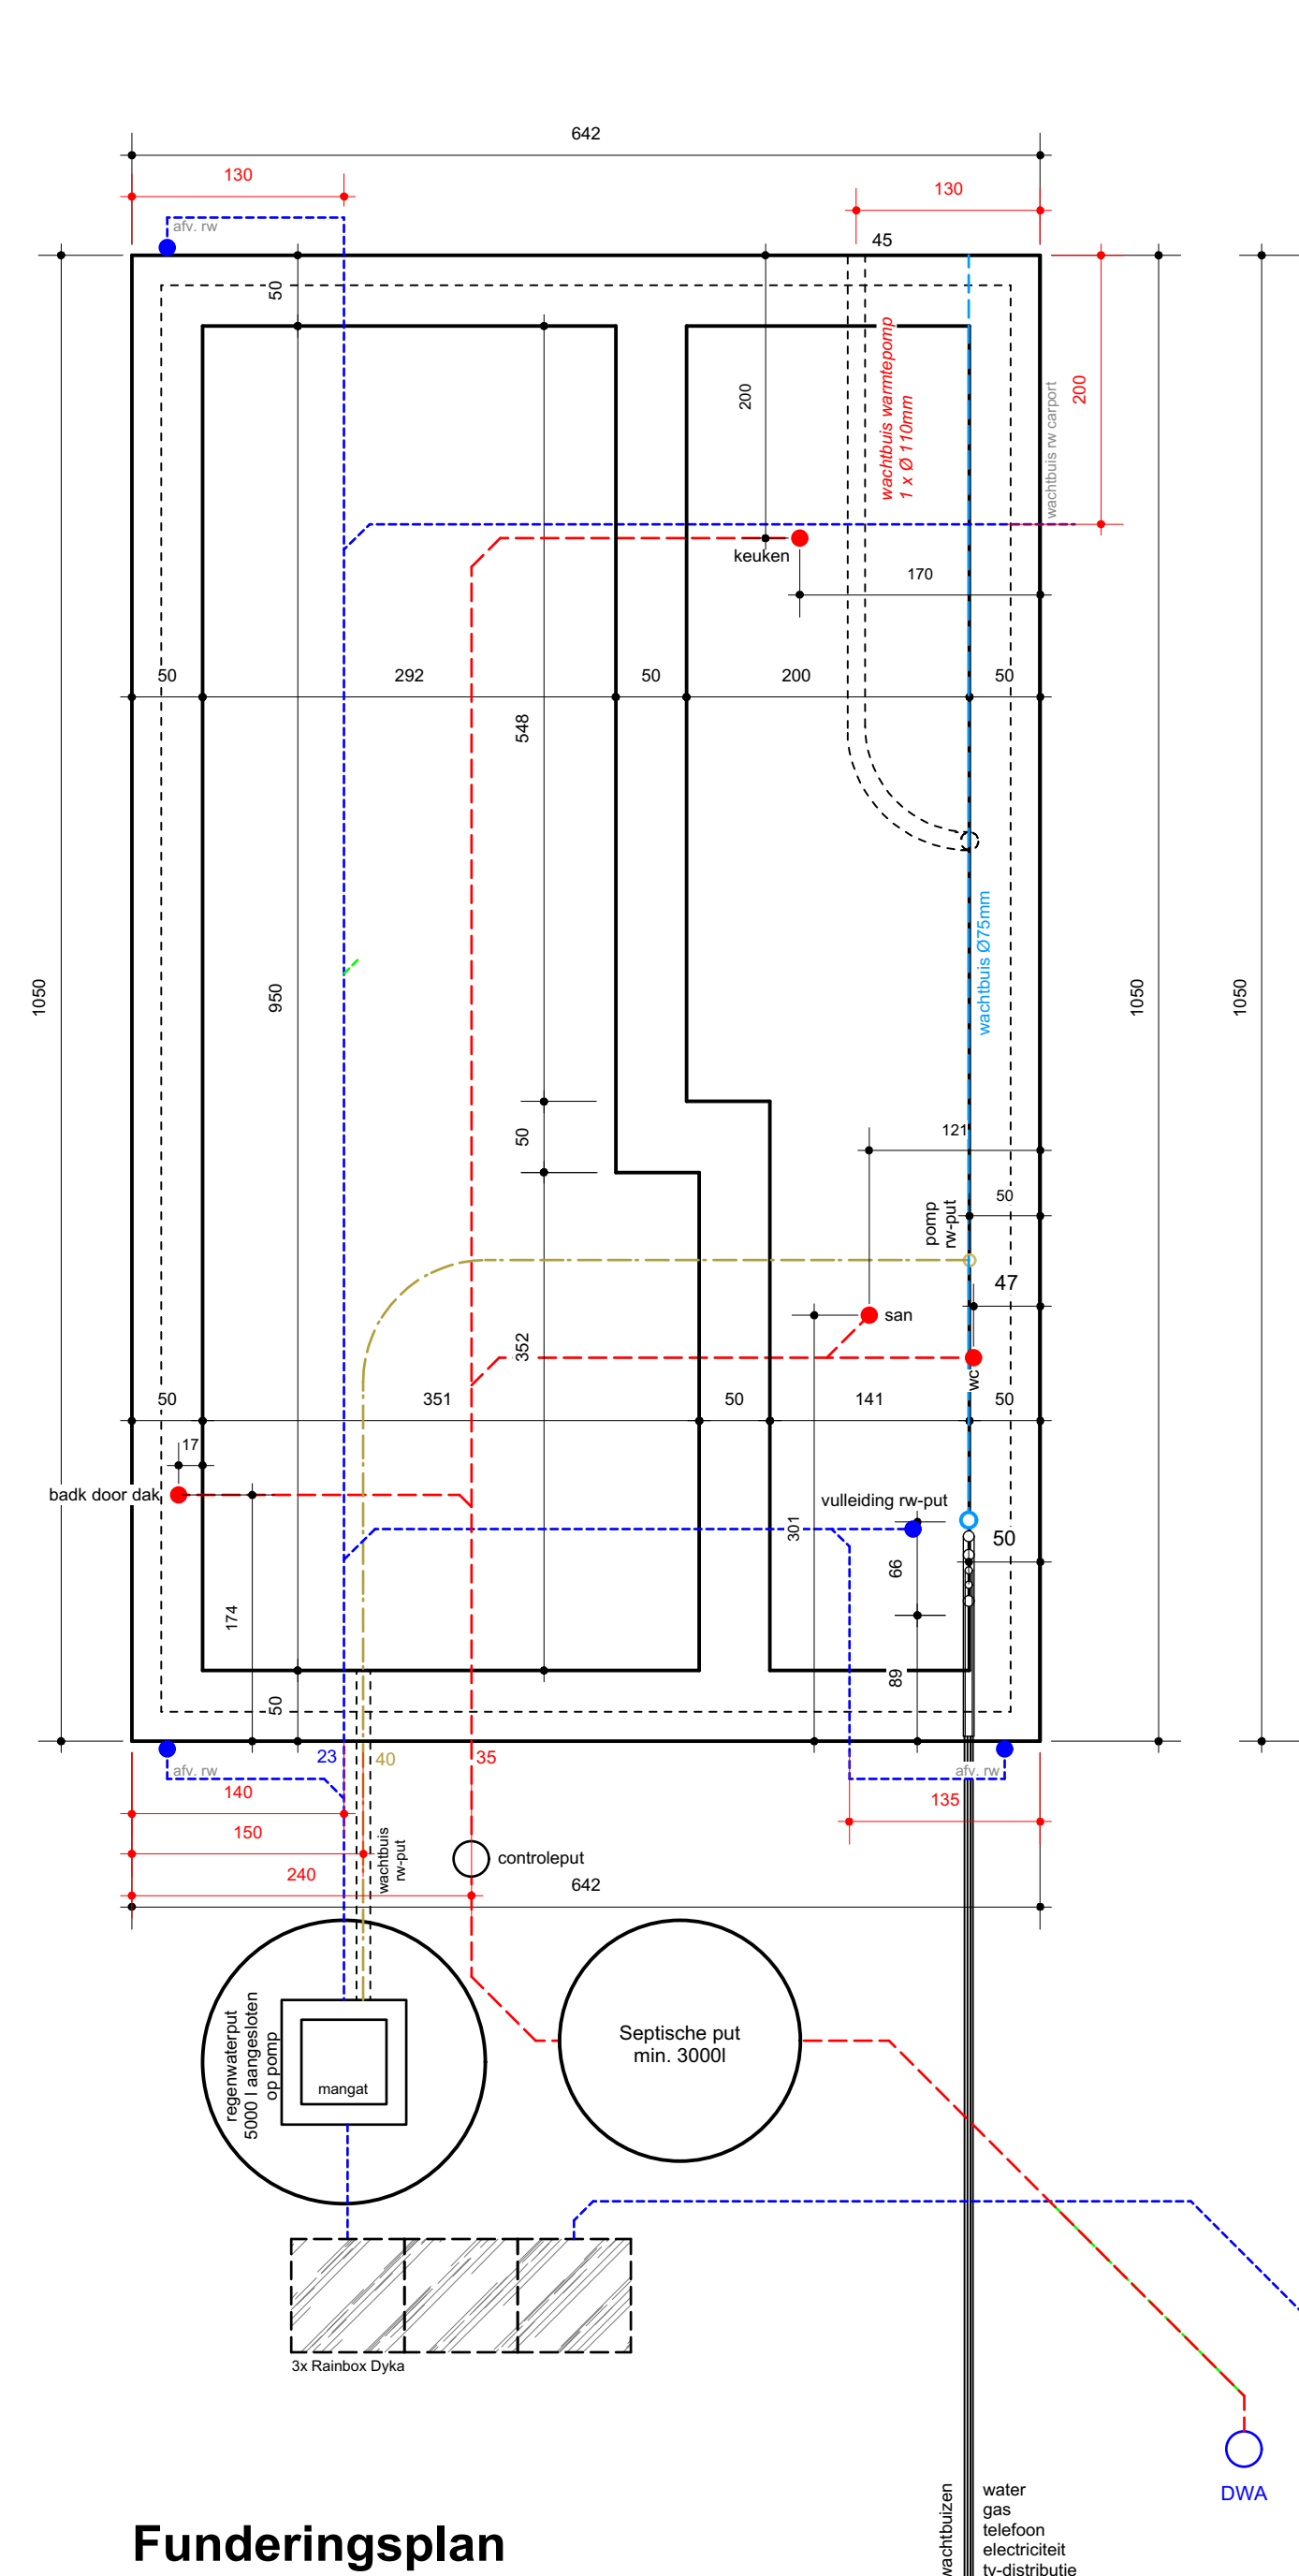

Funderingsplan lot 3

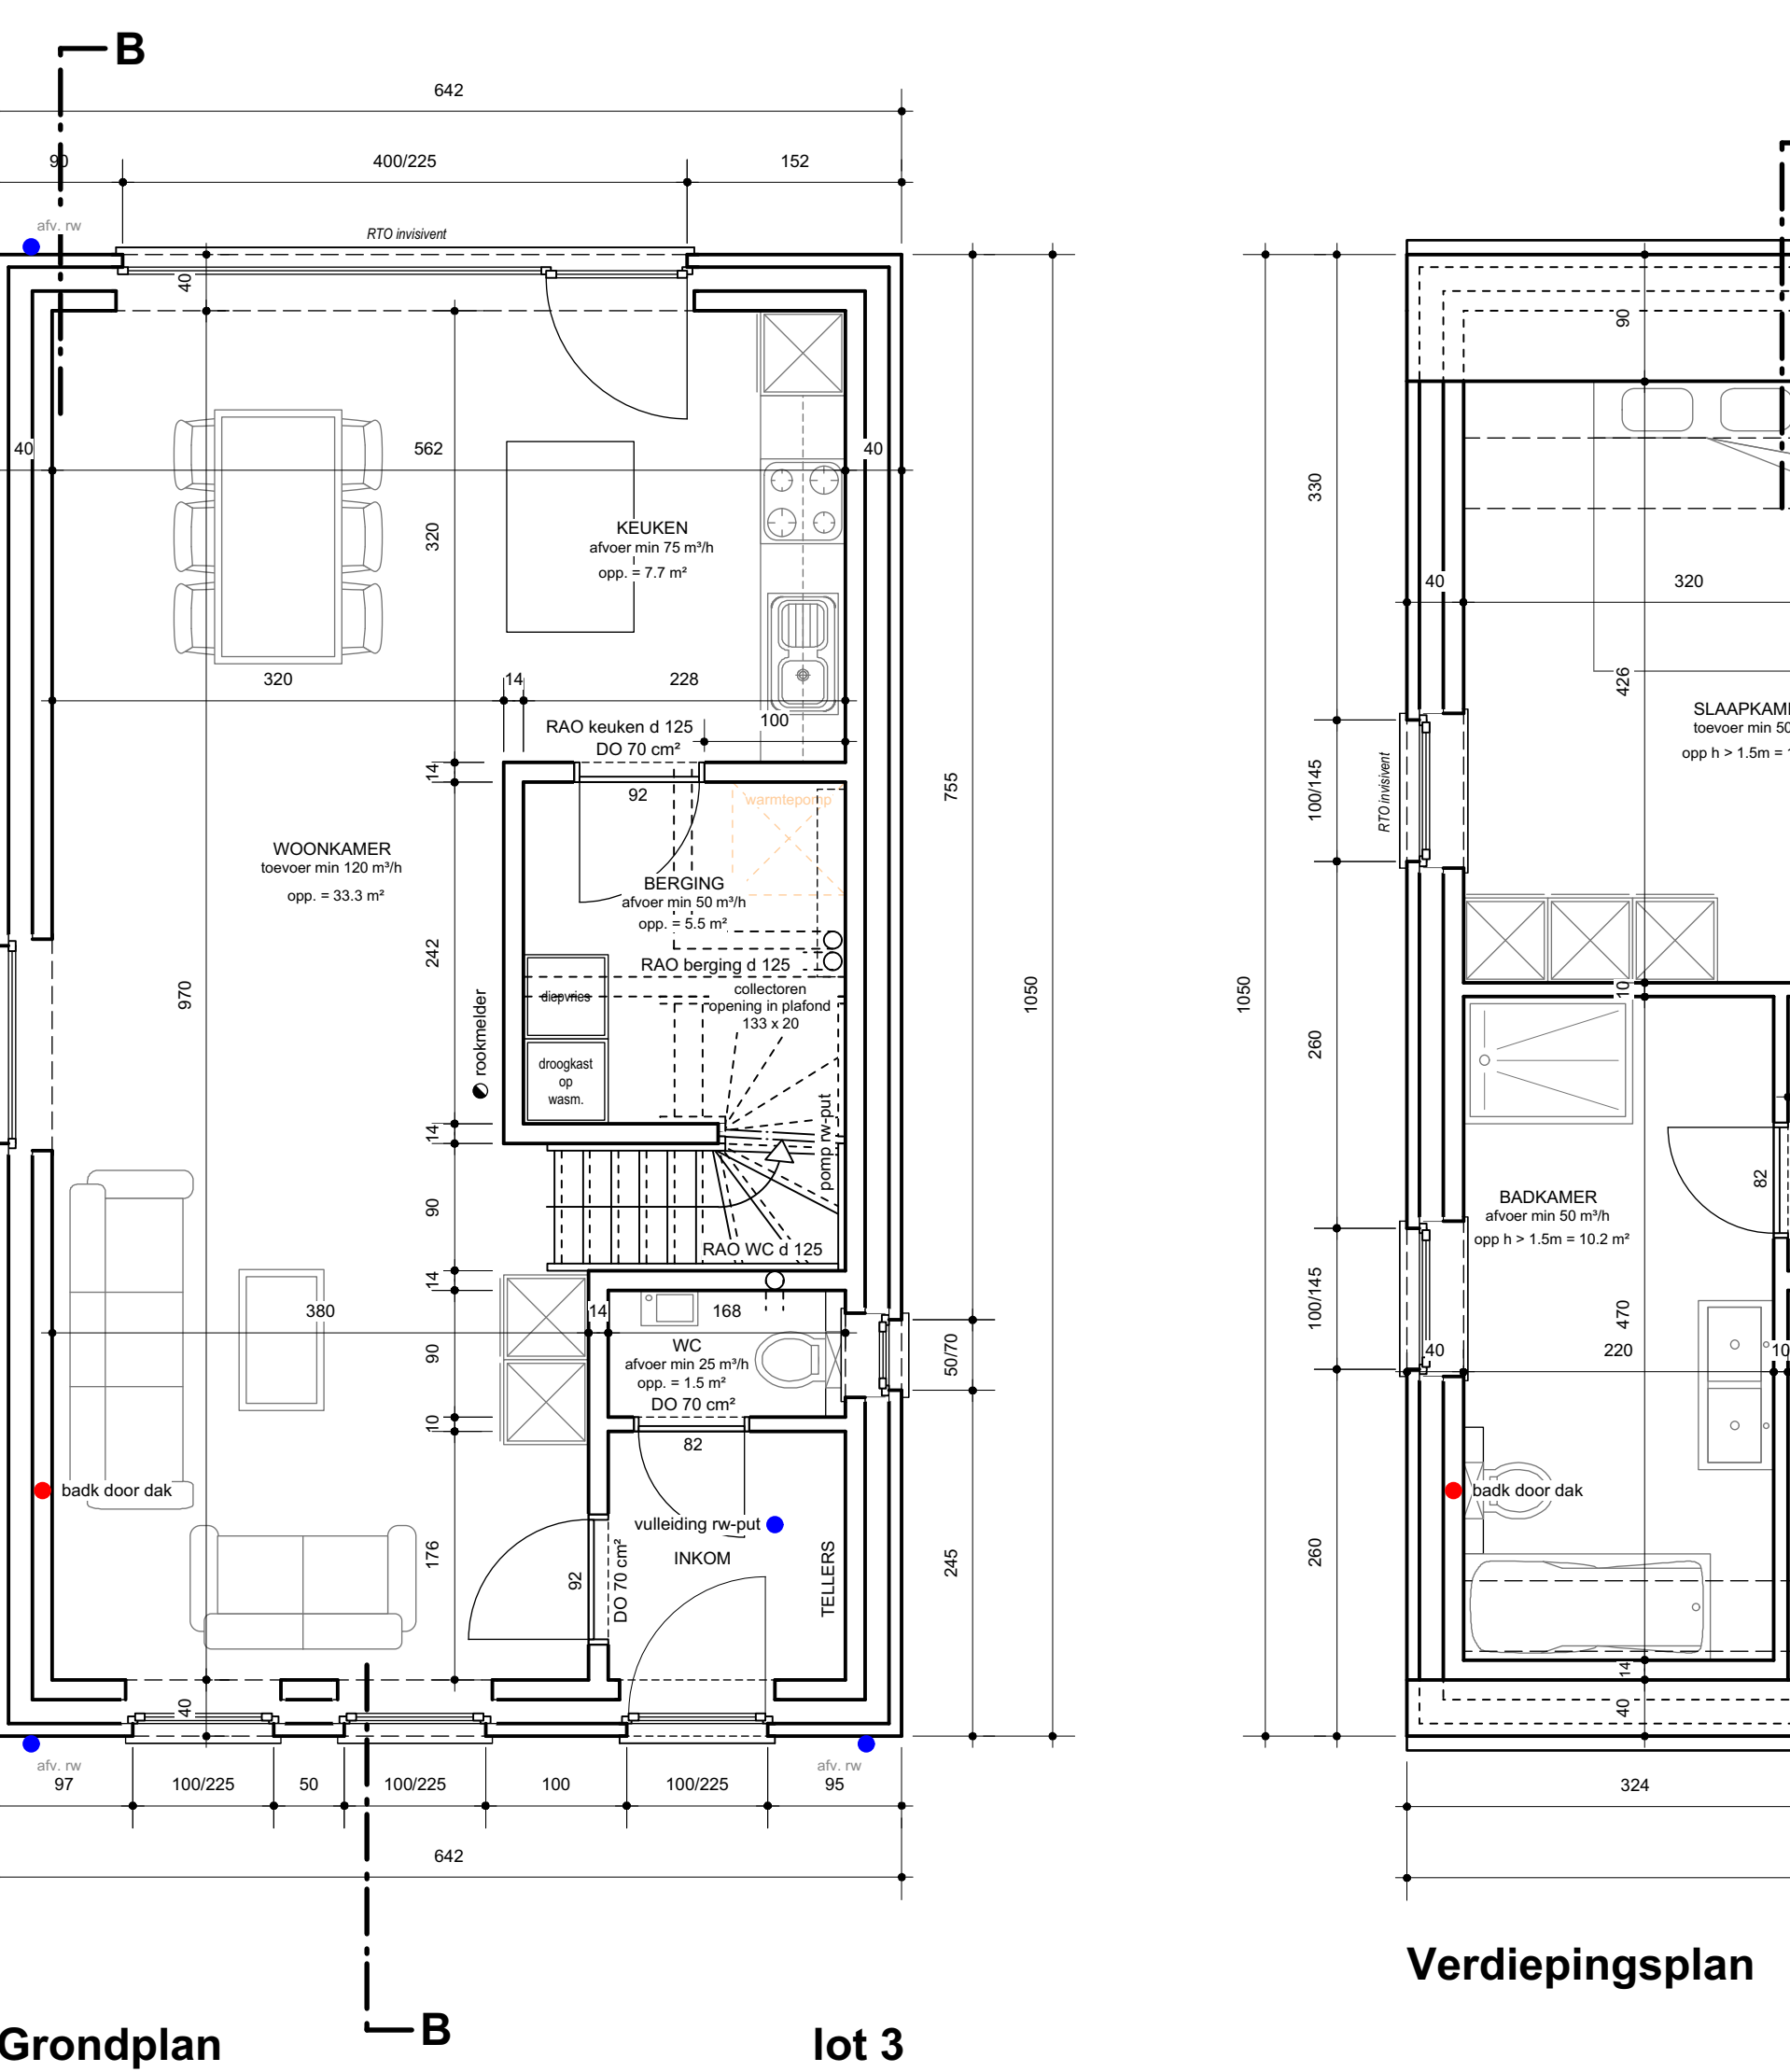

Grondplan lot 3

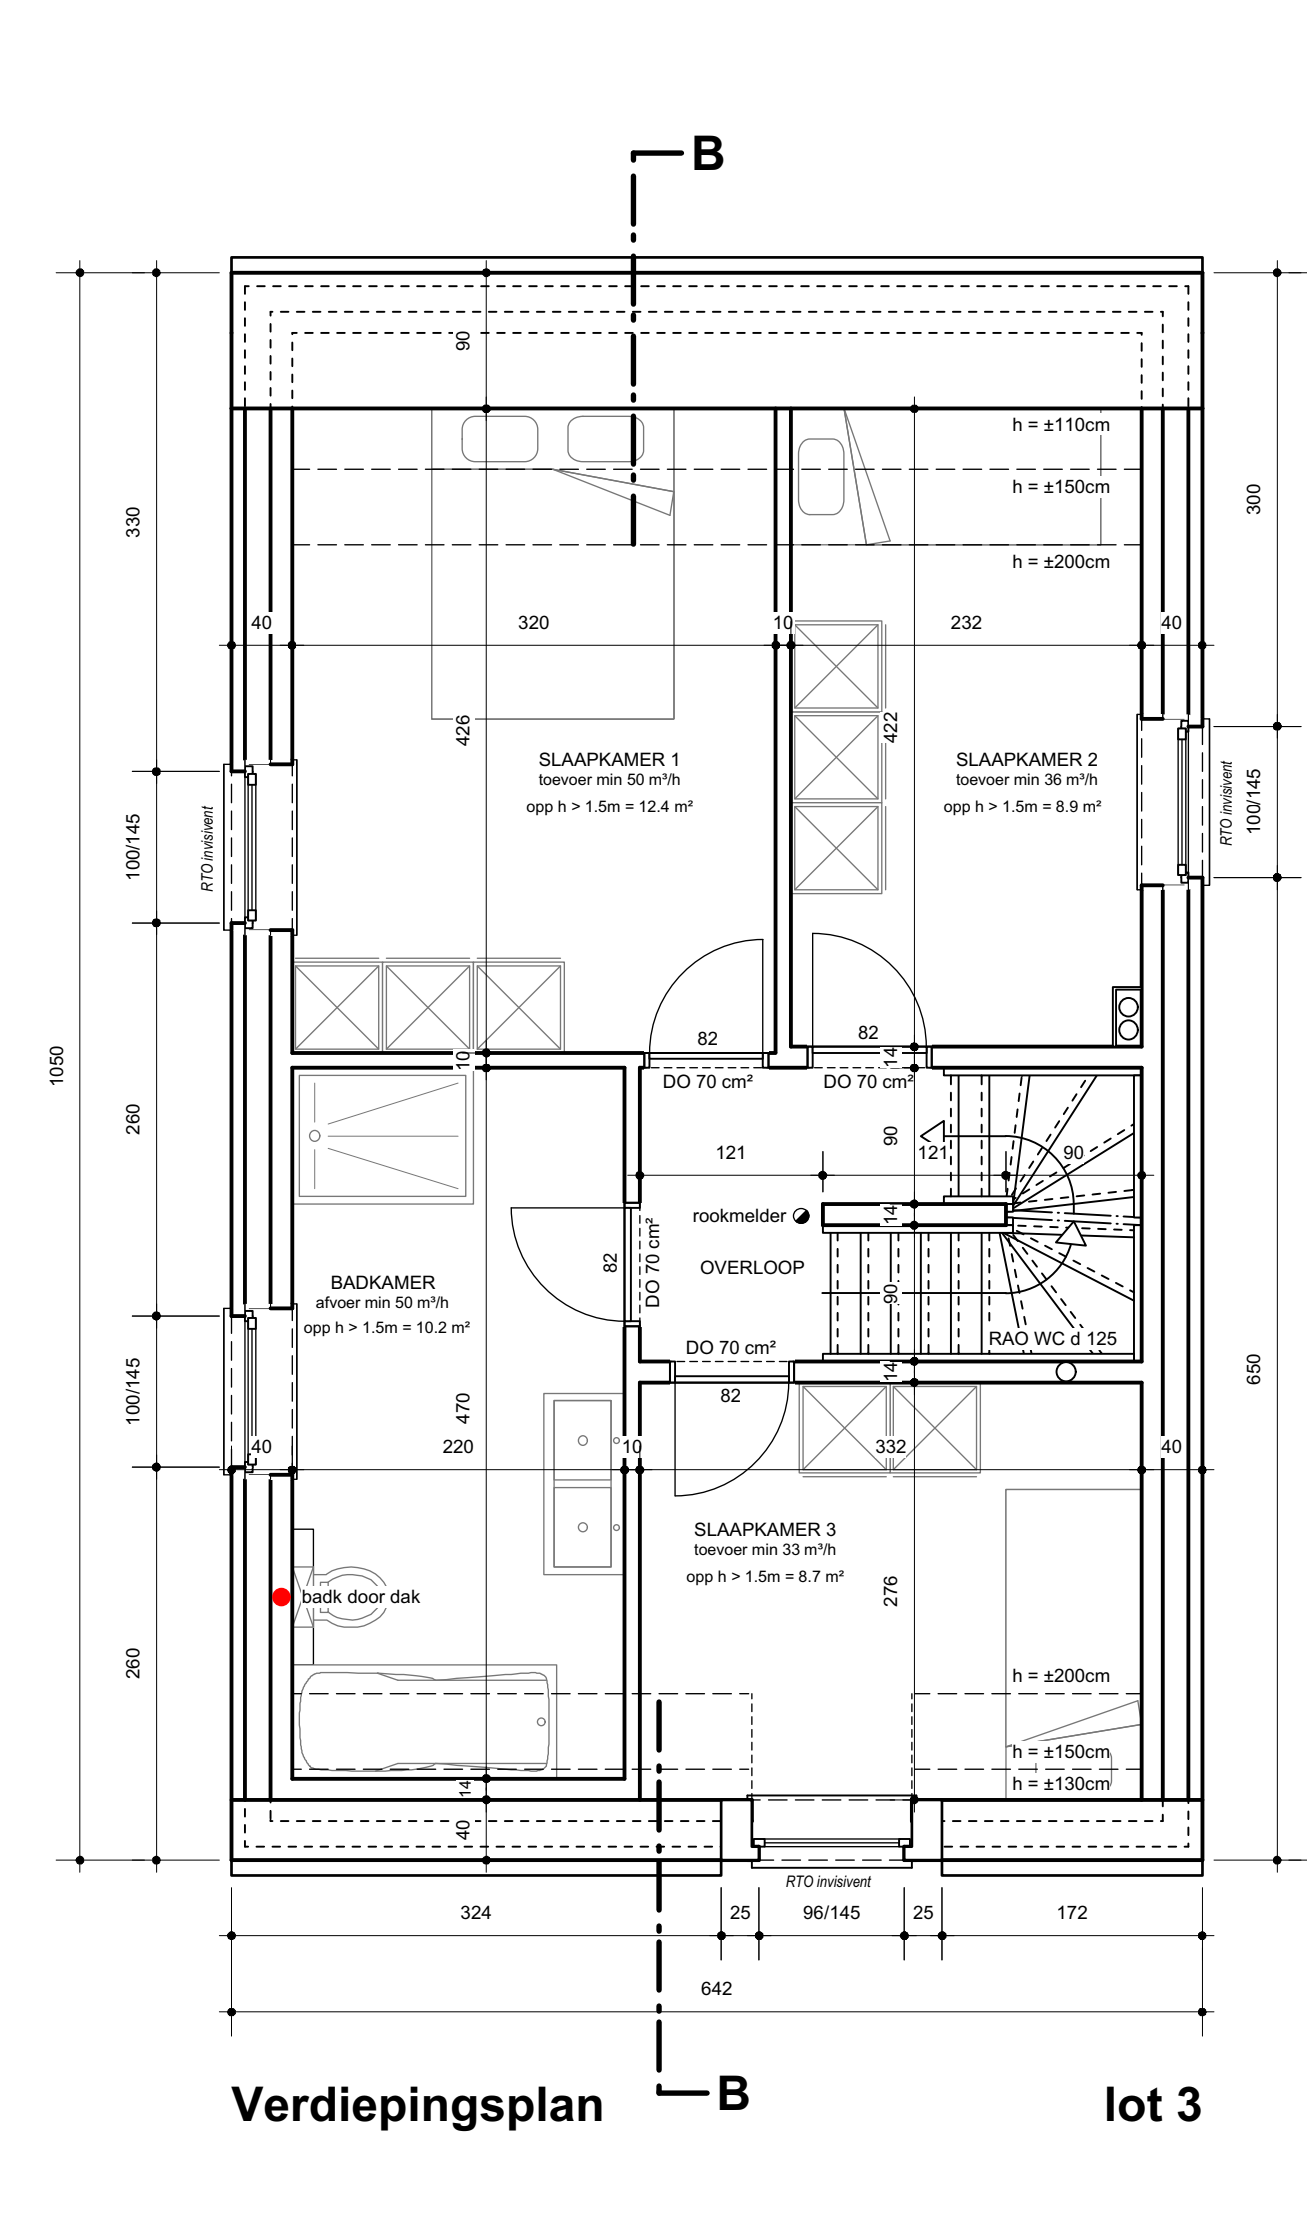

Verdiepingsplan lot 3

AANGIFTE VAN WERKEN  
CHECKINATWORK  
WERKPLAATS ONDERWORPEN AAN DE REGISTRATIEVERPLICHTING

1Y1-02PYFV9-4R-Z  
Veldstraat  
2480 Dessel



PROJECT "Veldstraat"		
bouwen van 8 ééngezinswoningen		
TERREIN	PROVINCIE	Antwerpen
	GEMEENTE	2480 Dessel
	STRAAT	Veldstraat loten 2 tem 6, 11 tem 13
KADASTRAAL	sectie E, nrs.	1393b, 1393c, 1393d, 1393e, 1393f, 1393g, 1393h, 1393i, 1393j


OPDRACHTGEVERS	<b>RDK</b> Merksplassesteenweg 18 2310 Rijkevorsel
DE ARCHITECT :	<b>G.R.O.T. bv</b> Architectenvennootschap Tramwiel 2 2360 Oud-Turnhout tel.: 014445.35.64 e-mail: info@grotbvba.be

AANGIFTE VAN WERKEN  
CHECKINATWORK  
WERKPLAATS ONDERWORPEN AAN DE REGISTRATIEVERPLICHTING


DATUM	23/01/2023	WIJZIGINGEN
-------	------------	-------------

LOT 3 :	A. 31.01.2023 naar uitvoering B. 03.04.2023 aanpassing roering C. 04.04.2023 aanpassing roering D. 14.04.2023 aanpassing roering E. 17.04.2023 aanpassing roering F. 26.04.2023 ontwerp naar schaal G. 26.05.2023 roering H. 12.06.2023 naar schaal I. 22.06.2023 roering
---------	---




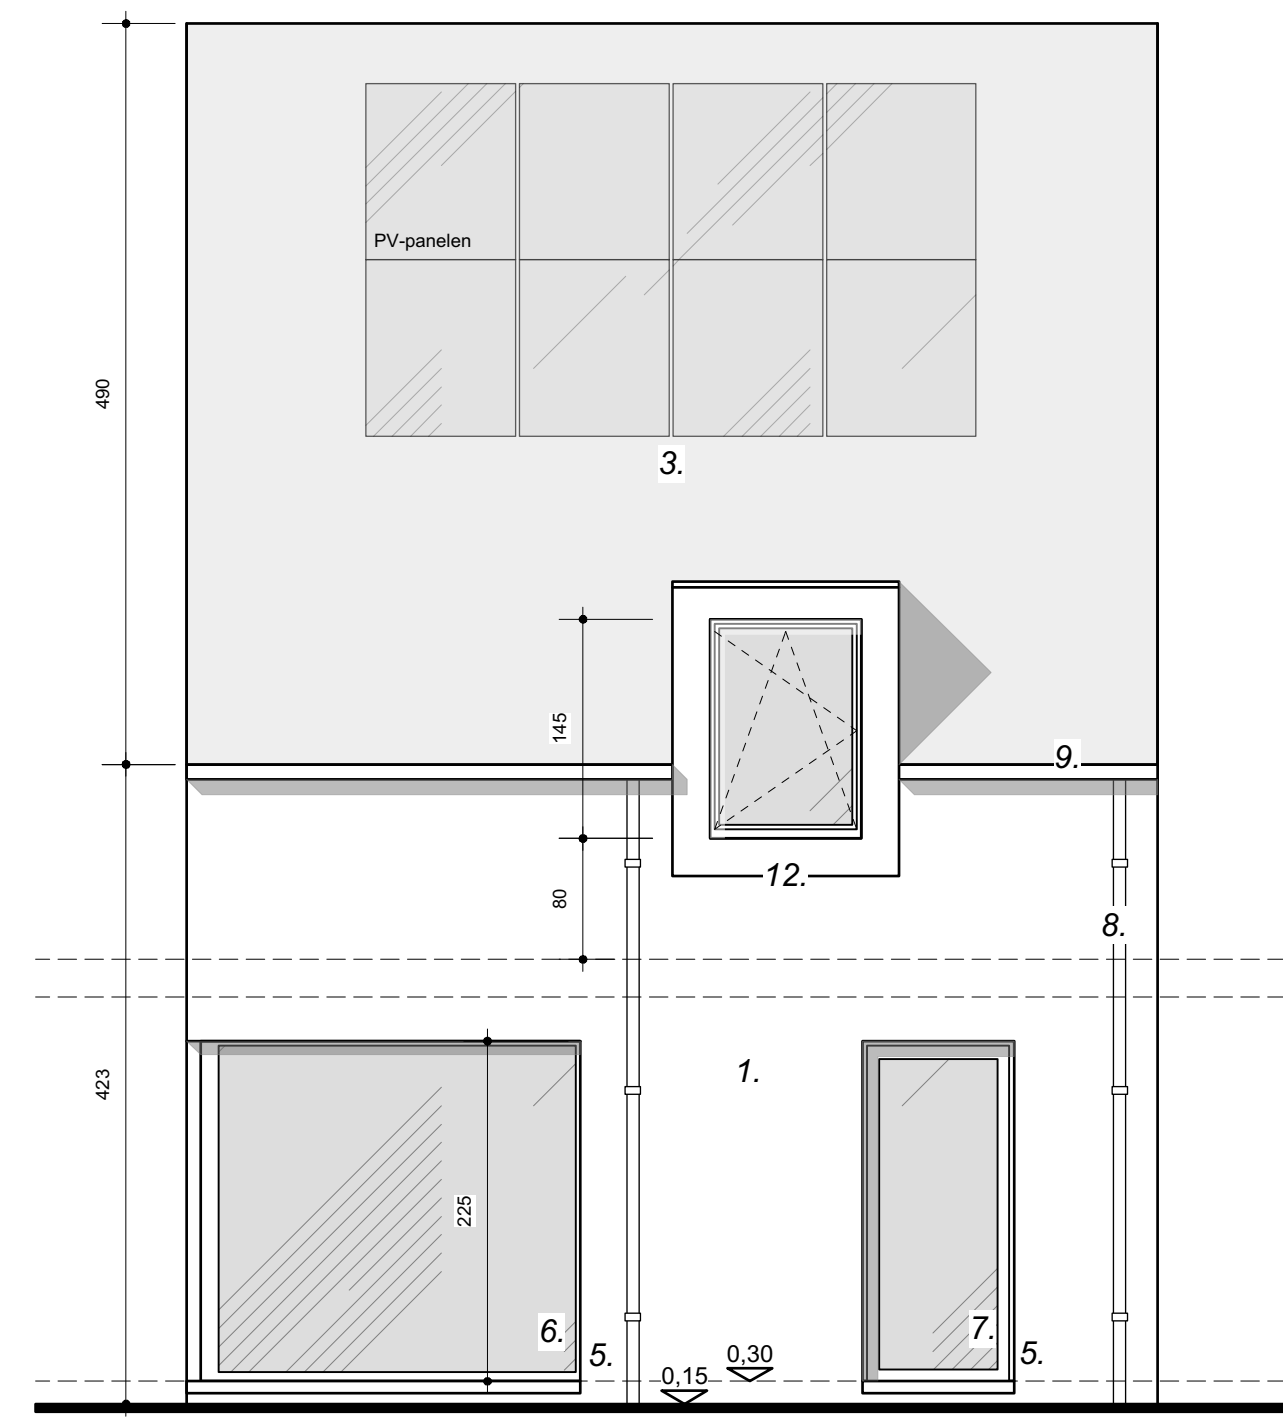


Voorgevel lot 4

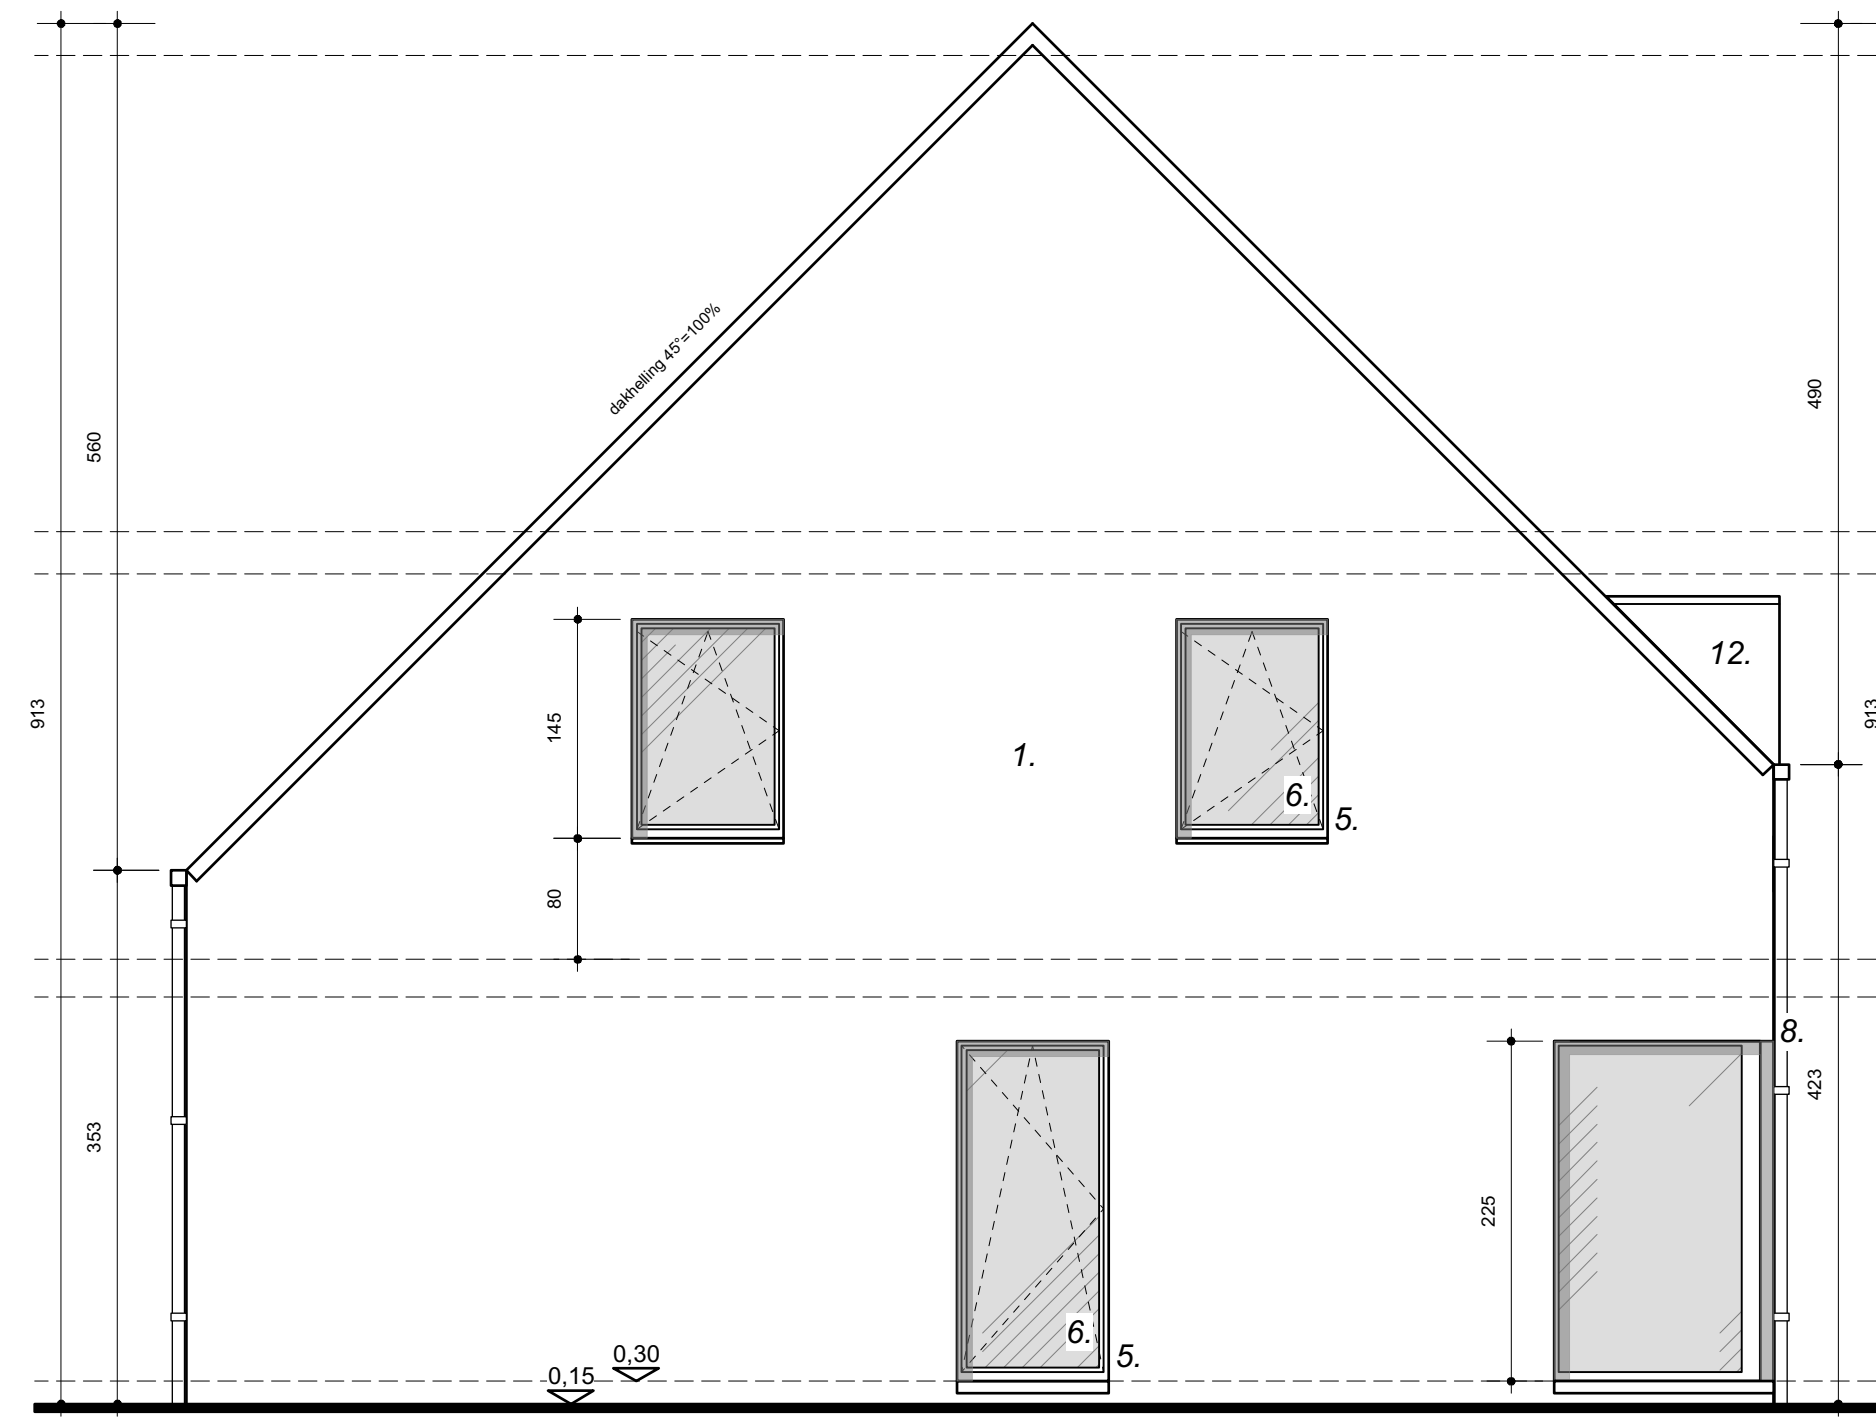


Gevel links lot 4

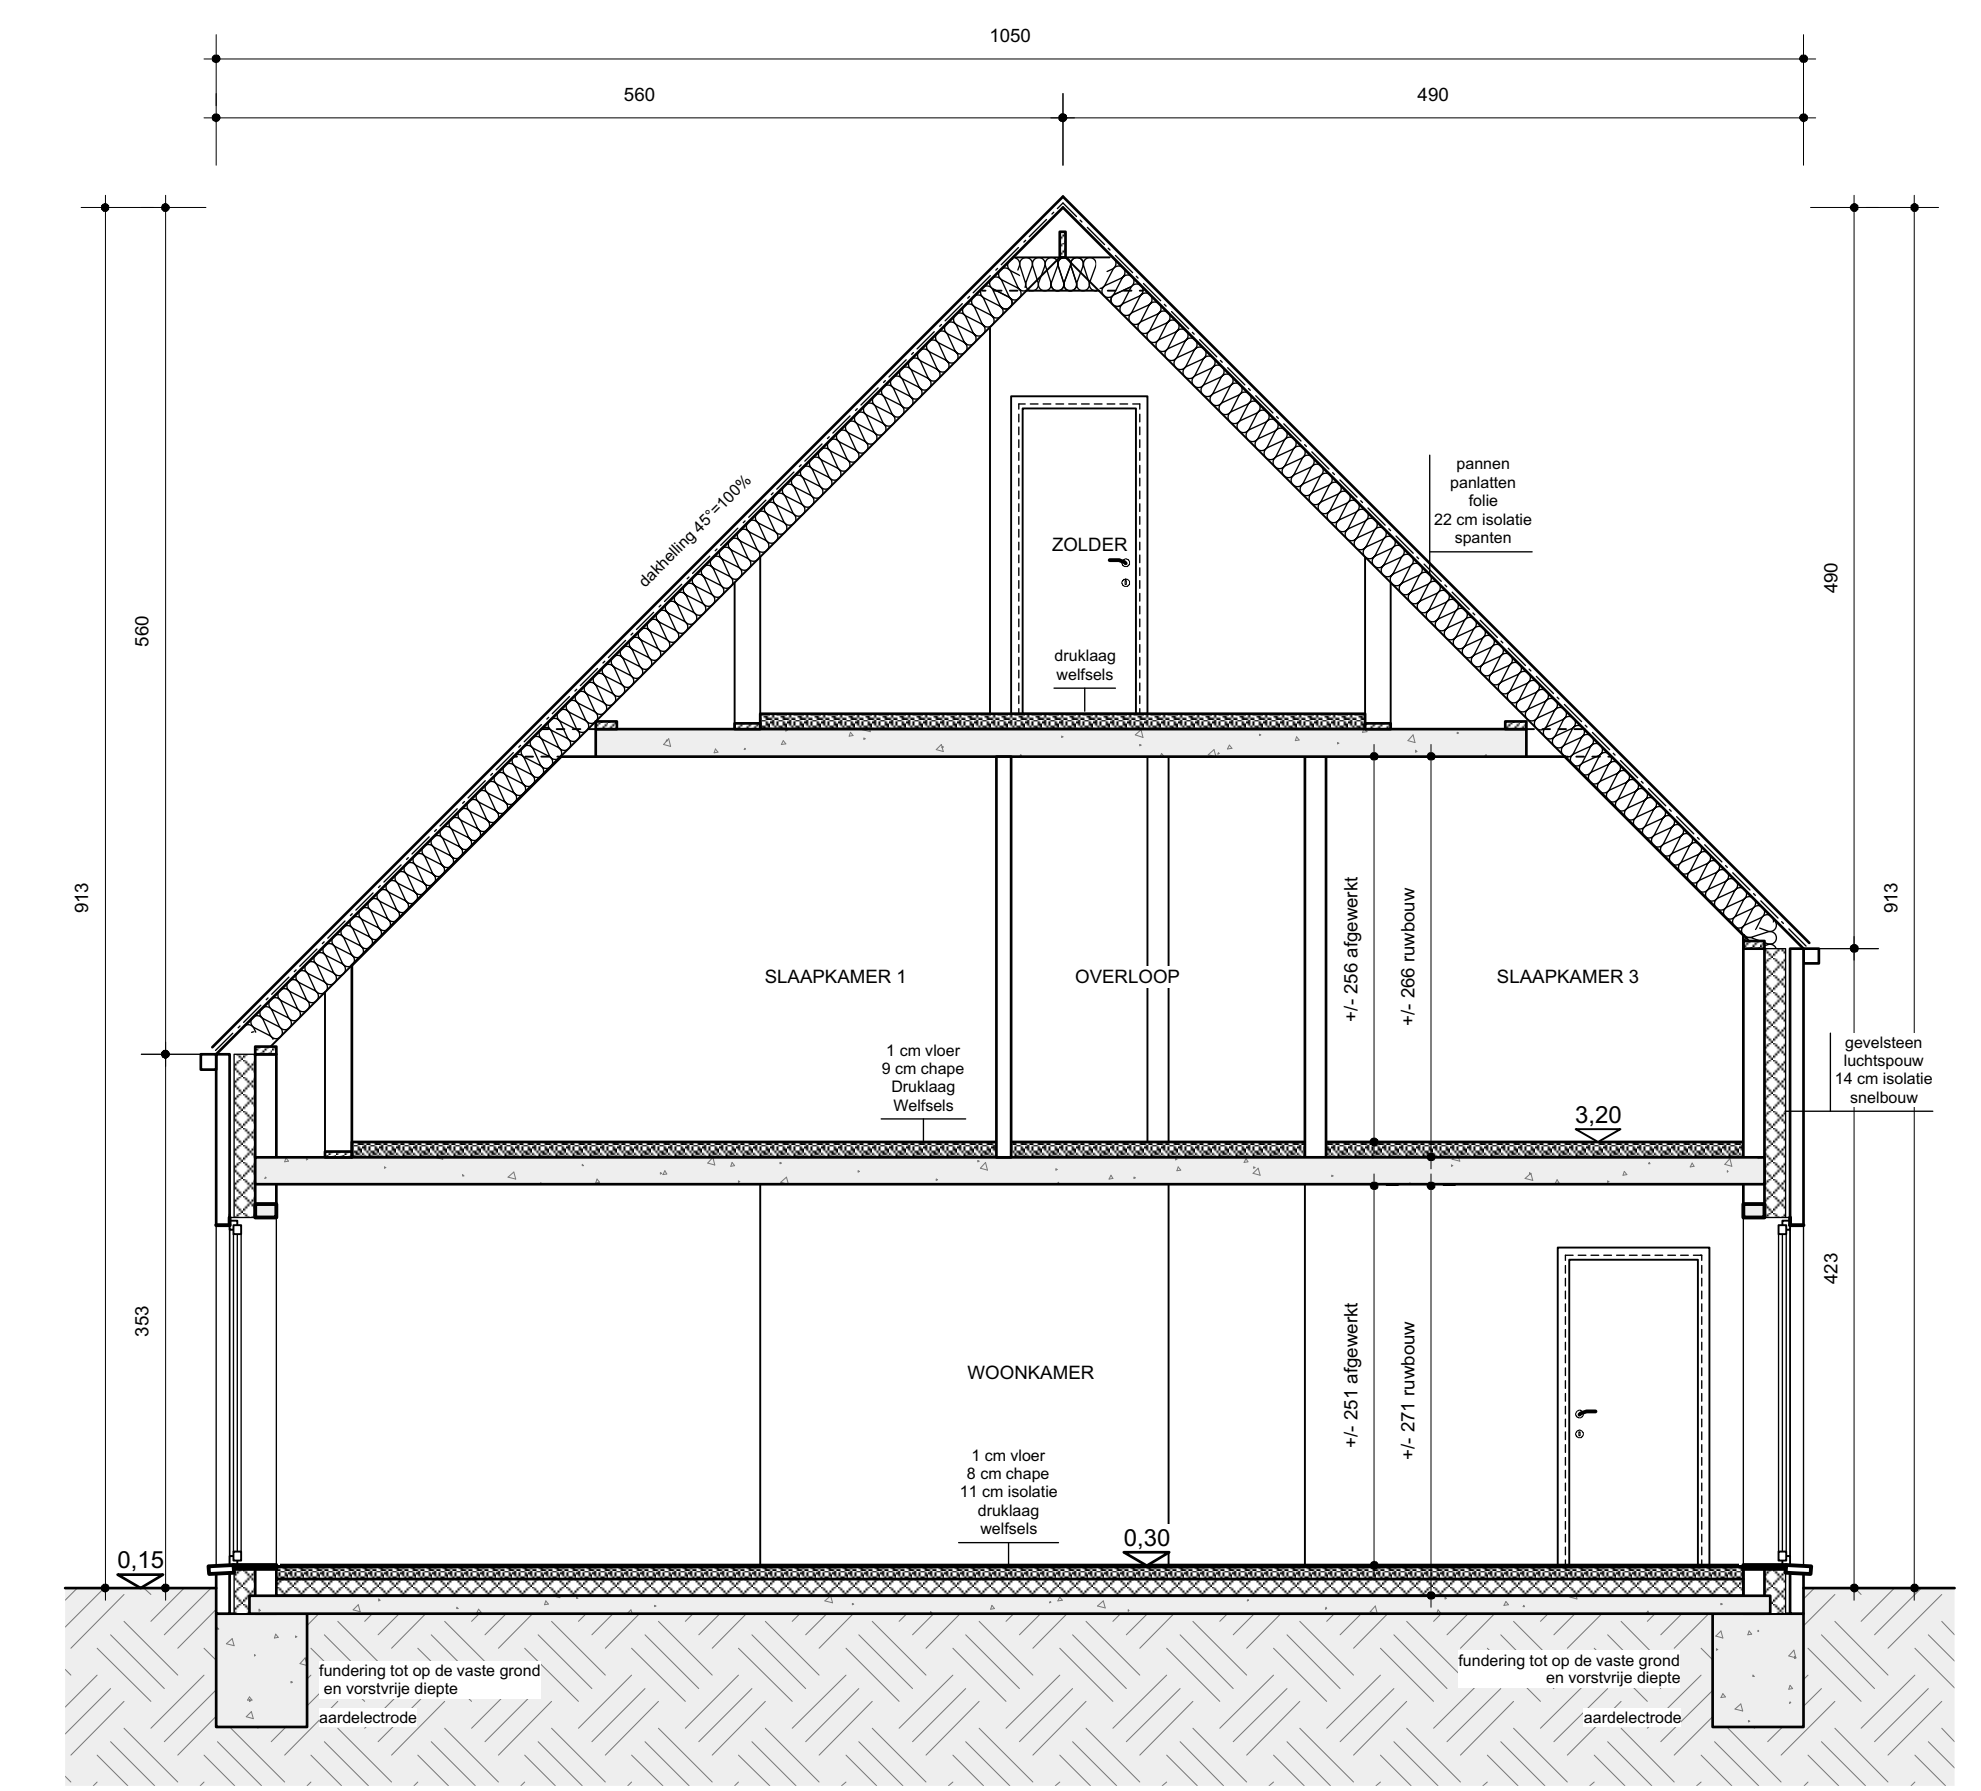

Doorsnede C-C

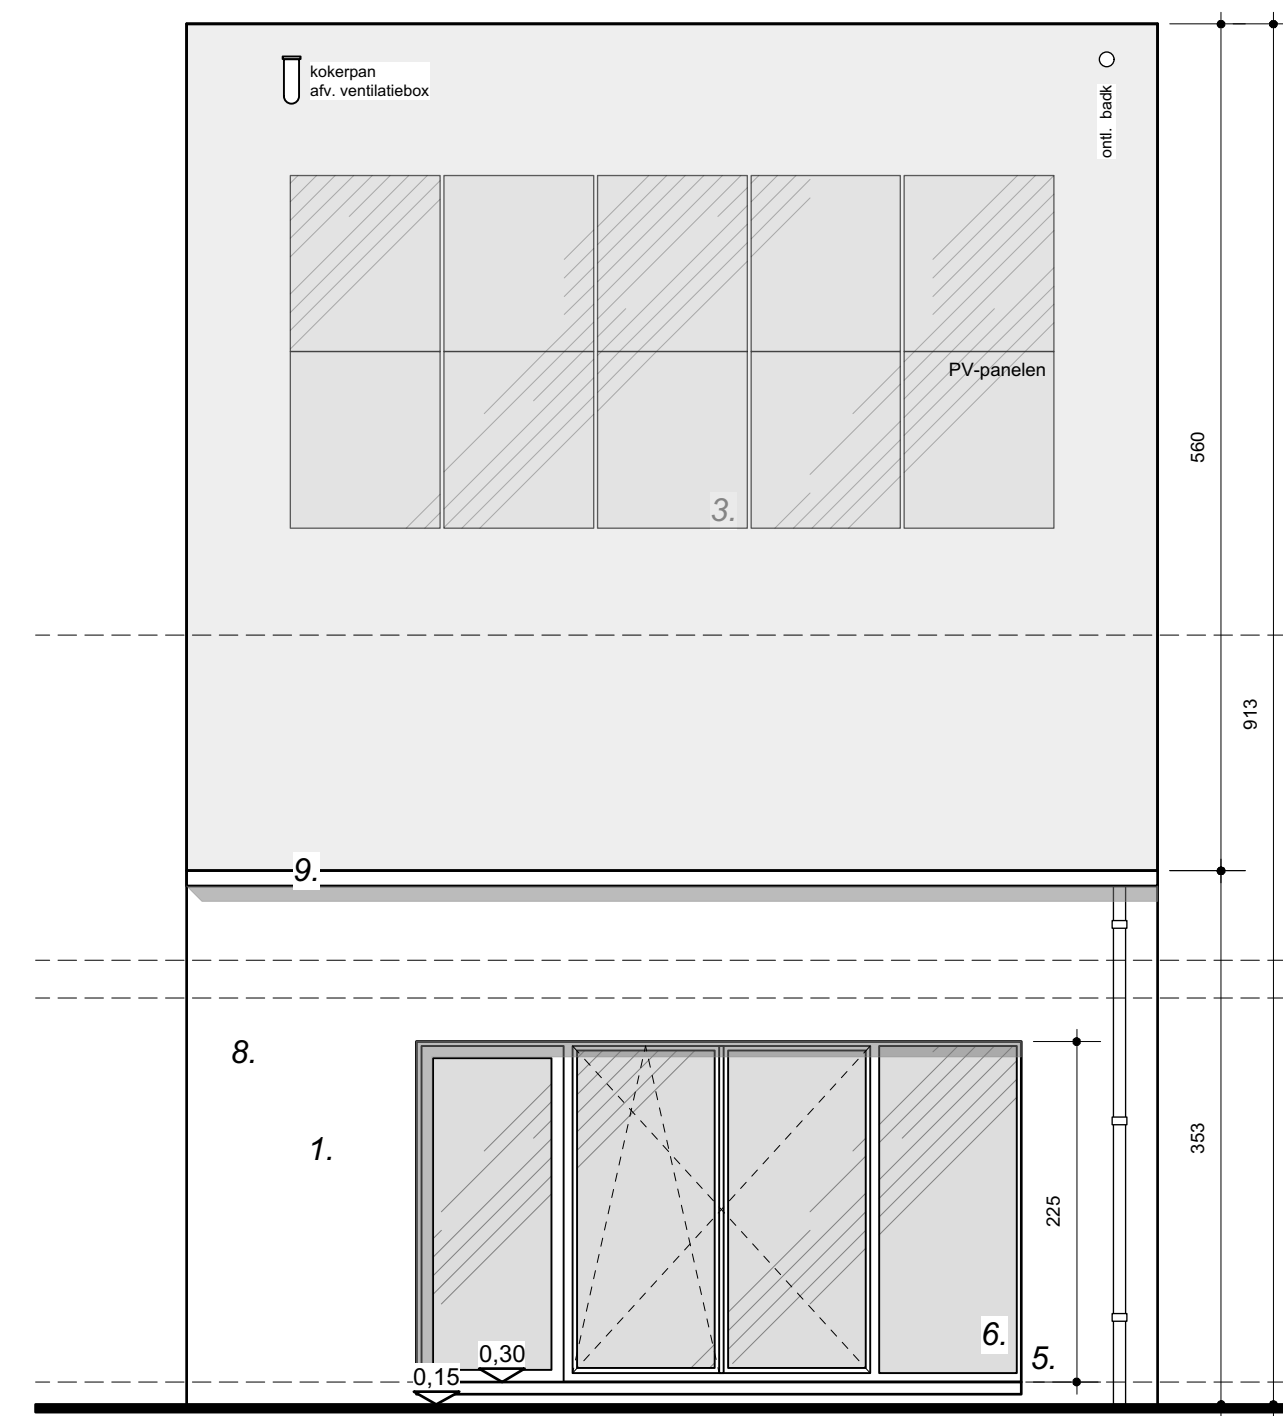


Achtergevel lot 4

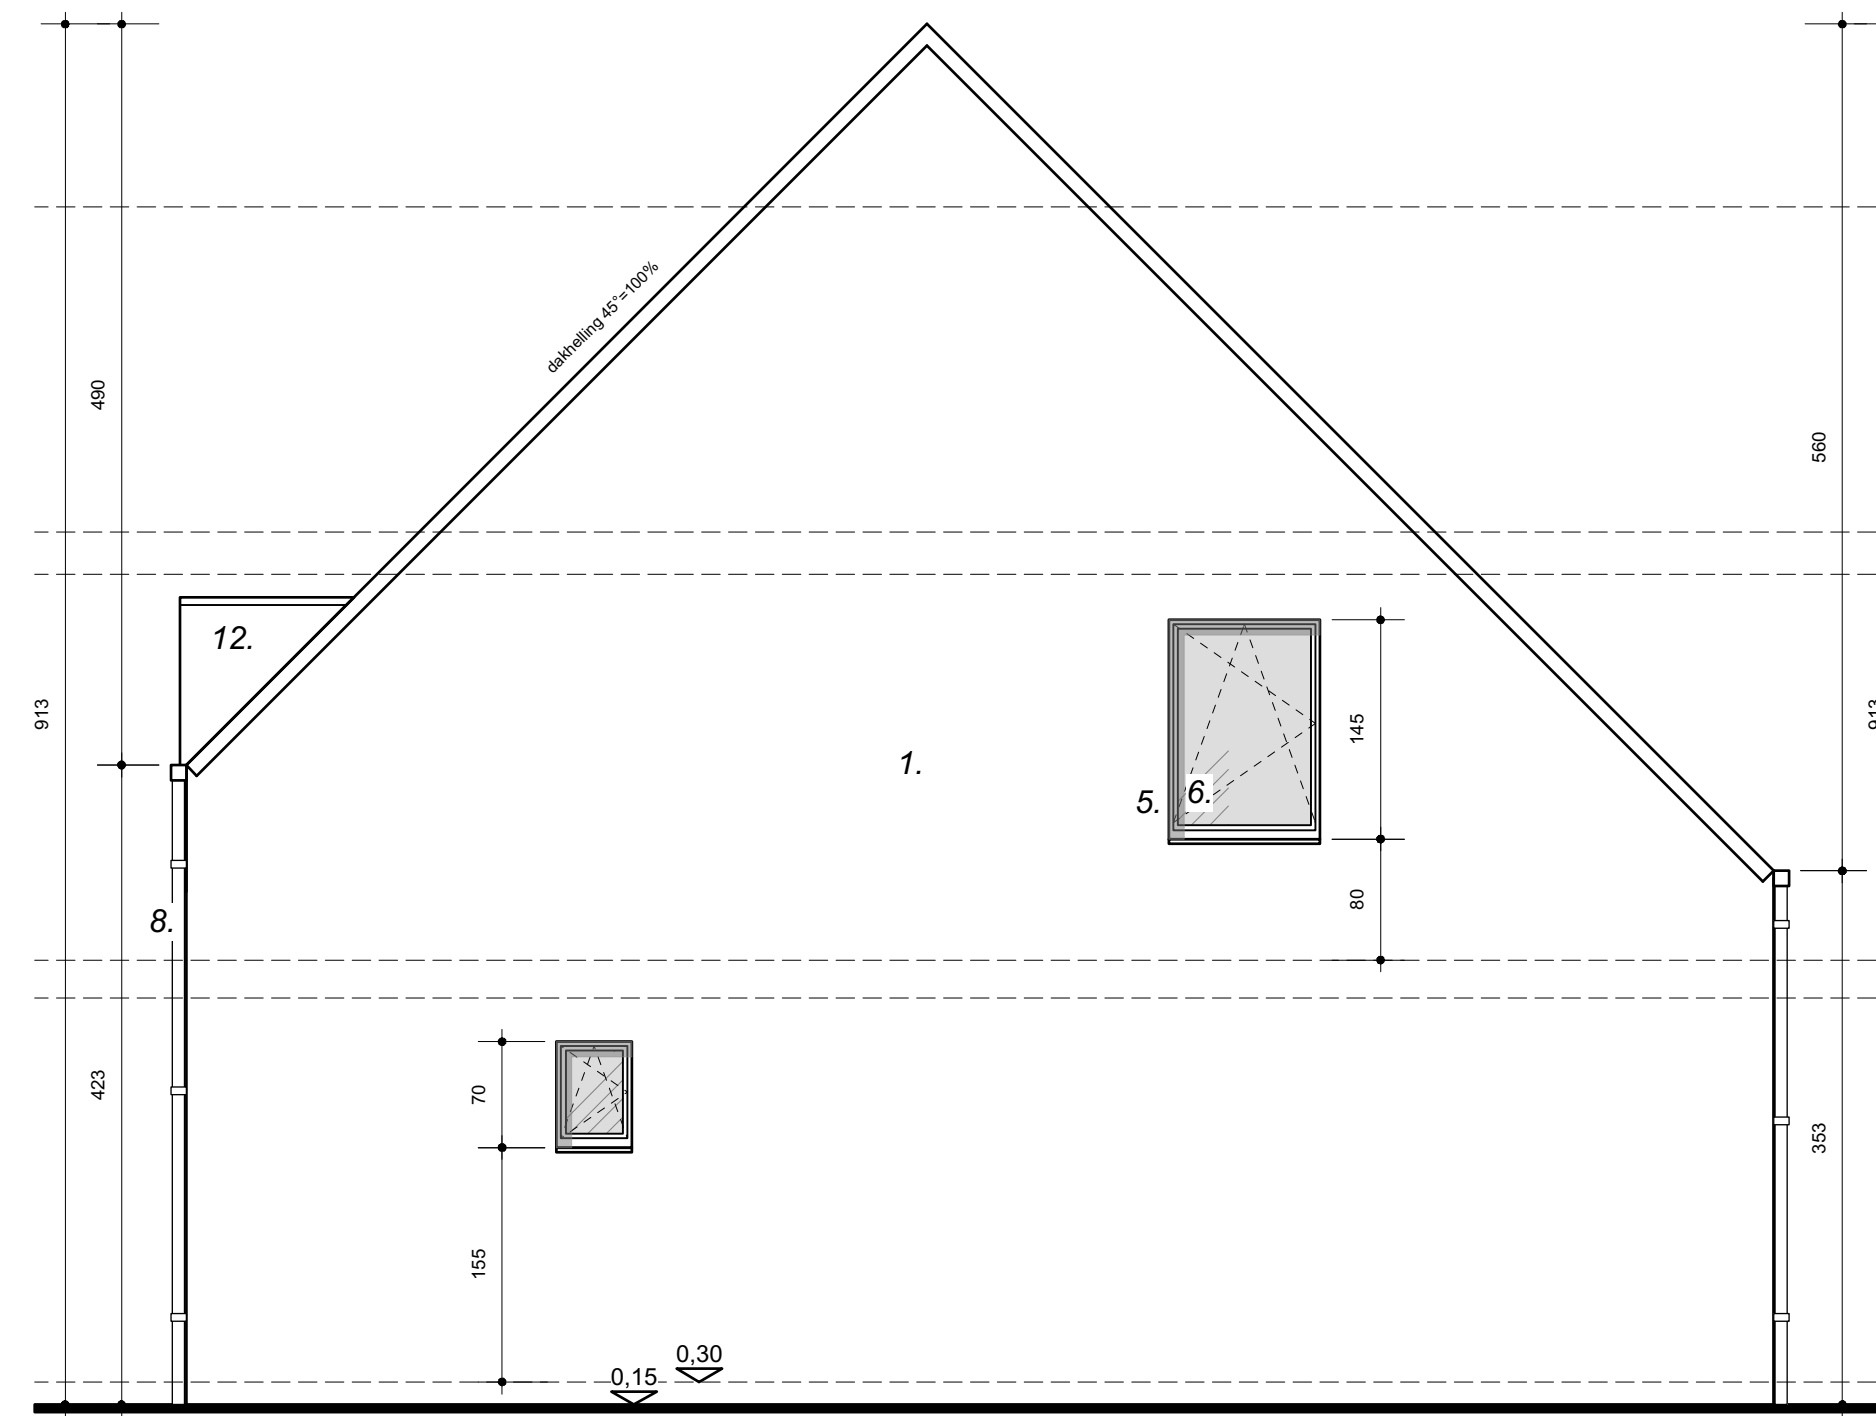


Gevel rechts lot 4

**Gevelmaterialen woning loten 2 tem 6**


- |                          |                        |
|--------------------------|------------------------|
| 1. gevels                | grijze gevelsteen      |
| 2. dak                   | aluminium paneel zwart |
| 3. dak                   | zwarte betonsdakpan    |
| 4. binnenmuren           | snelbouw 14 of 9 cm    |
| 5. dorpels               | ardur                  |
| 6. deuren & ramen        | pvc zwart              |
| 7. voordeur              | pvc zwart              |
| 8. silvoerbuisen         | zink                   |
| 9. hanggoot              | zink                   |
| 10. carport - palen      | galva metaal           |
| 11. carport beoedingsank | aluminium zwart        |
| 12. dakkapel             | meranti                |

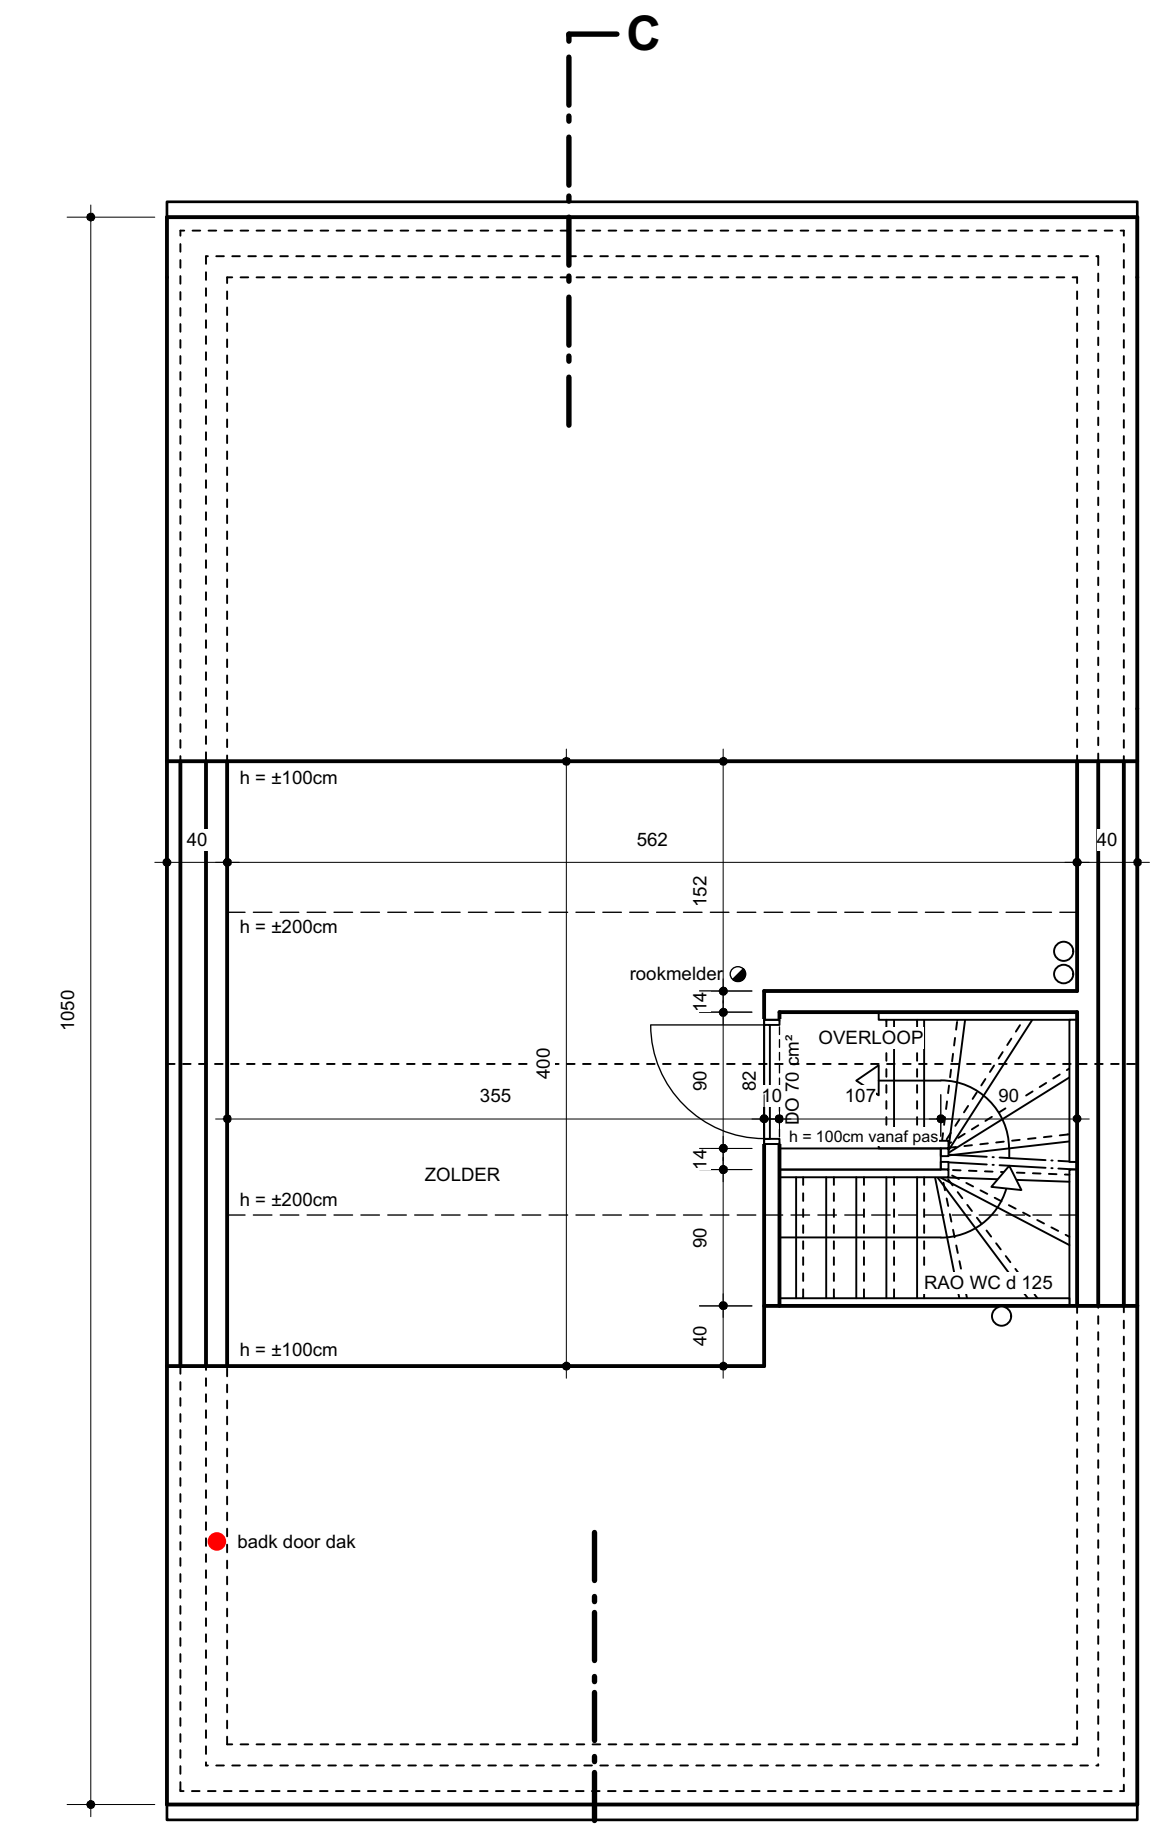


Zolderplan lot 4

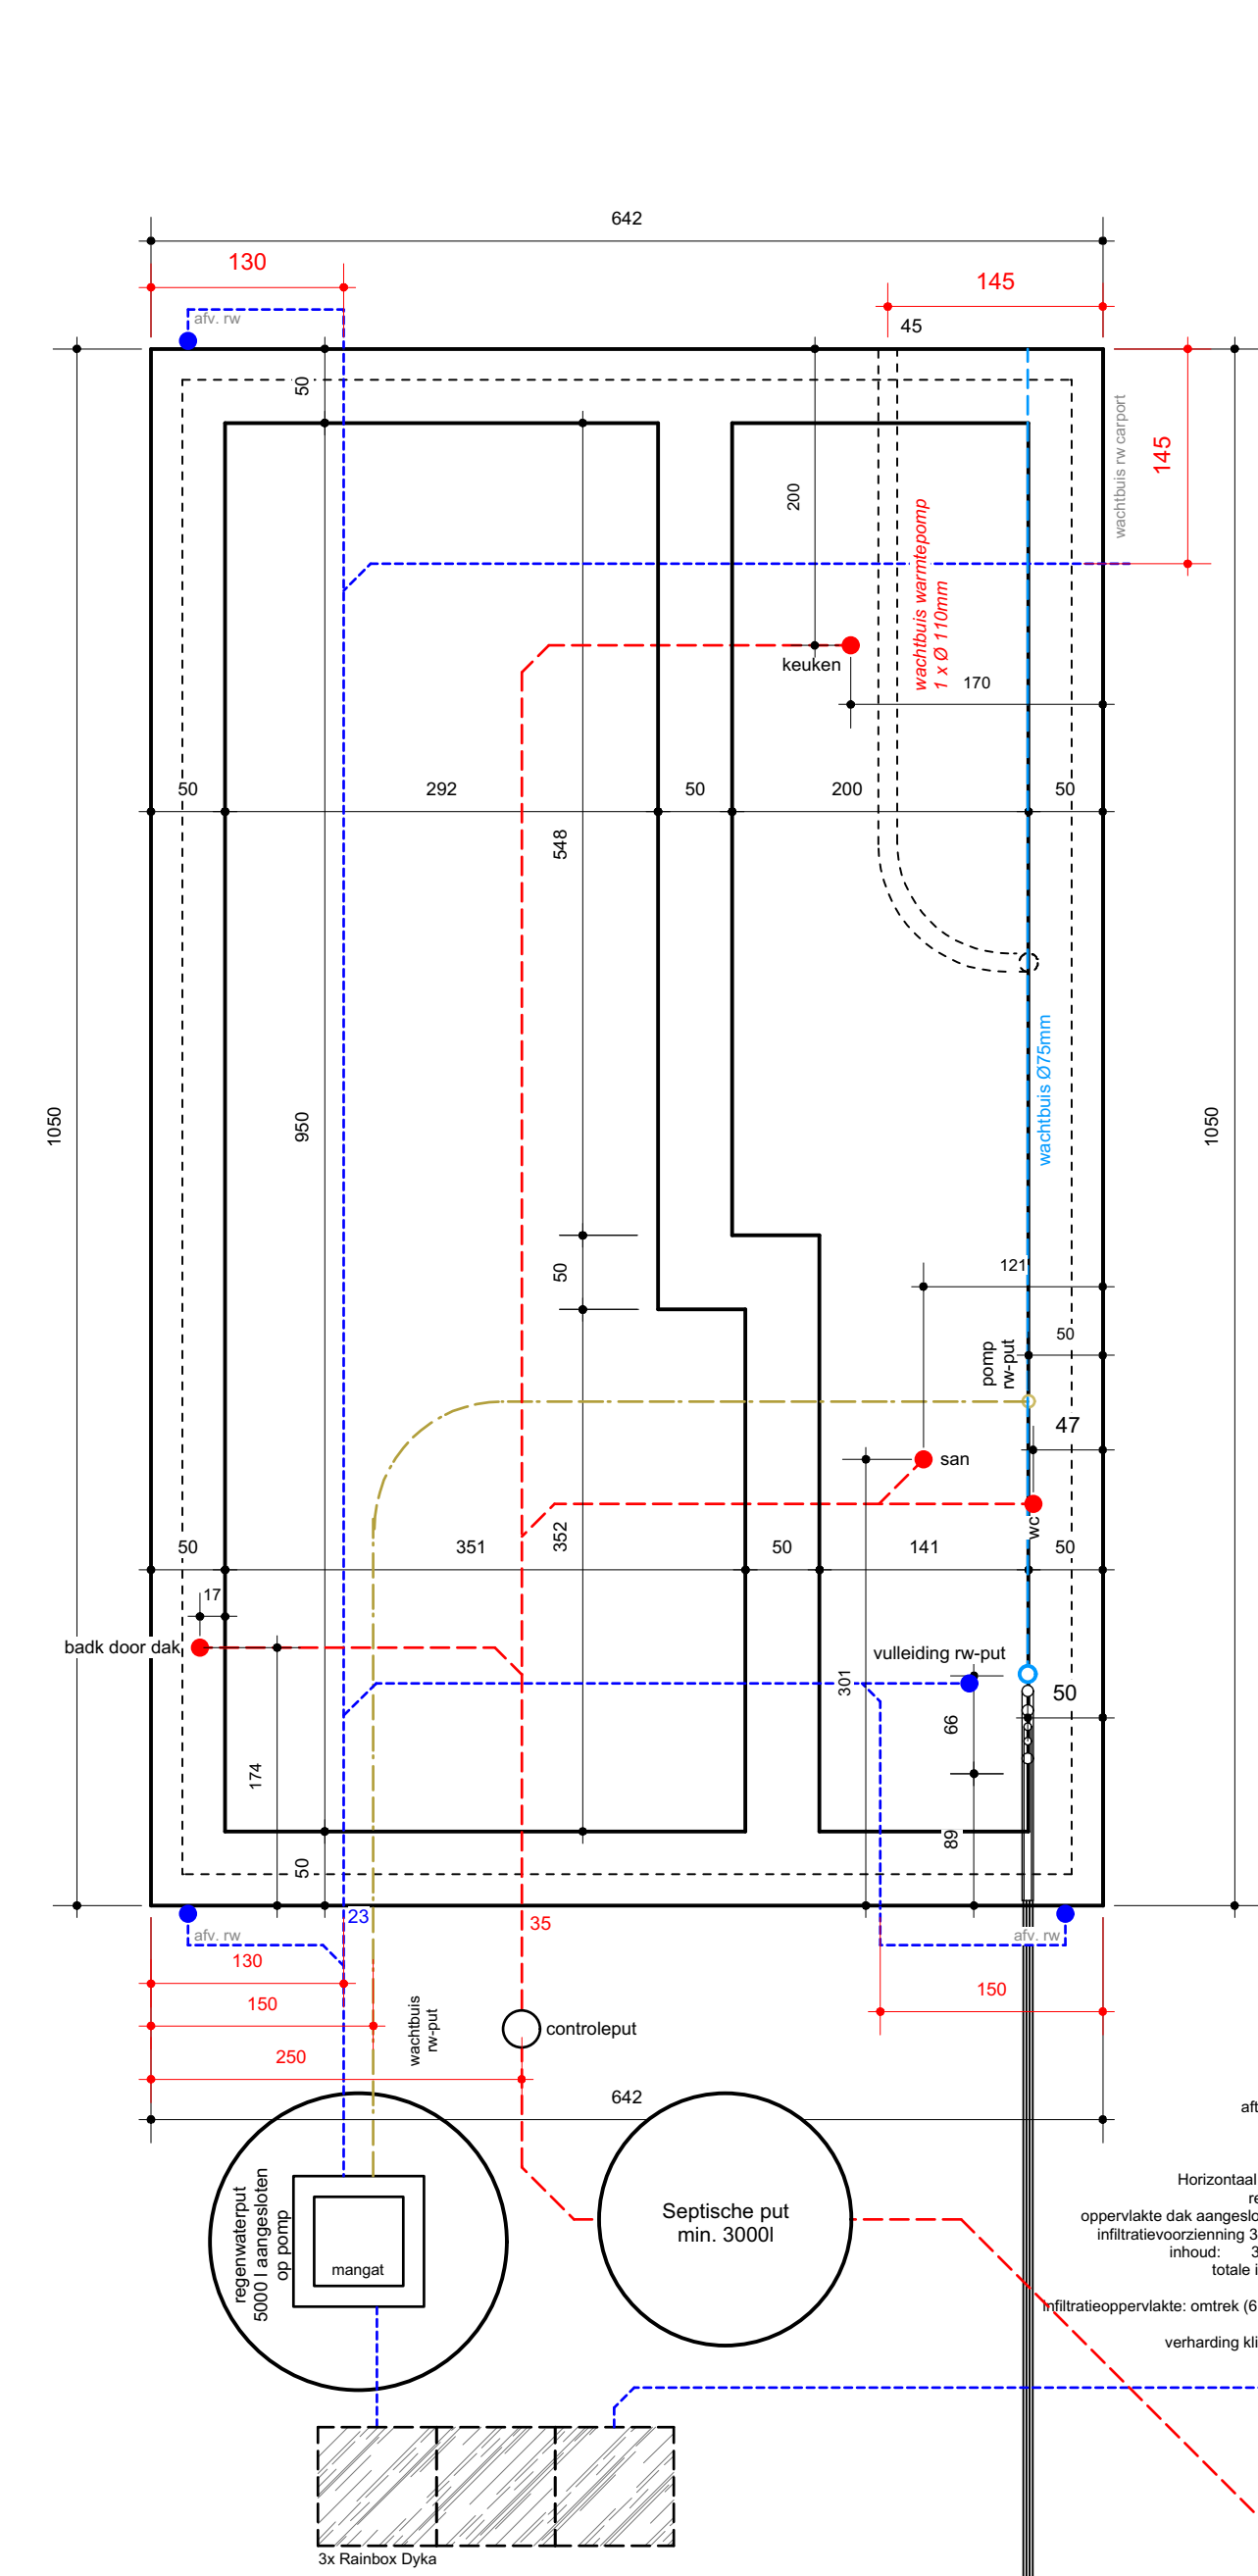

Funderingsplan lot 4

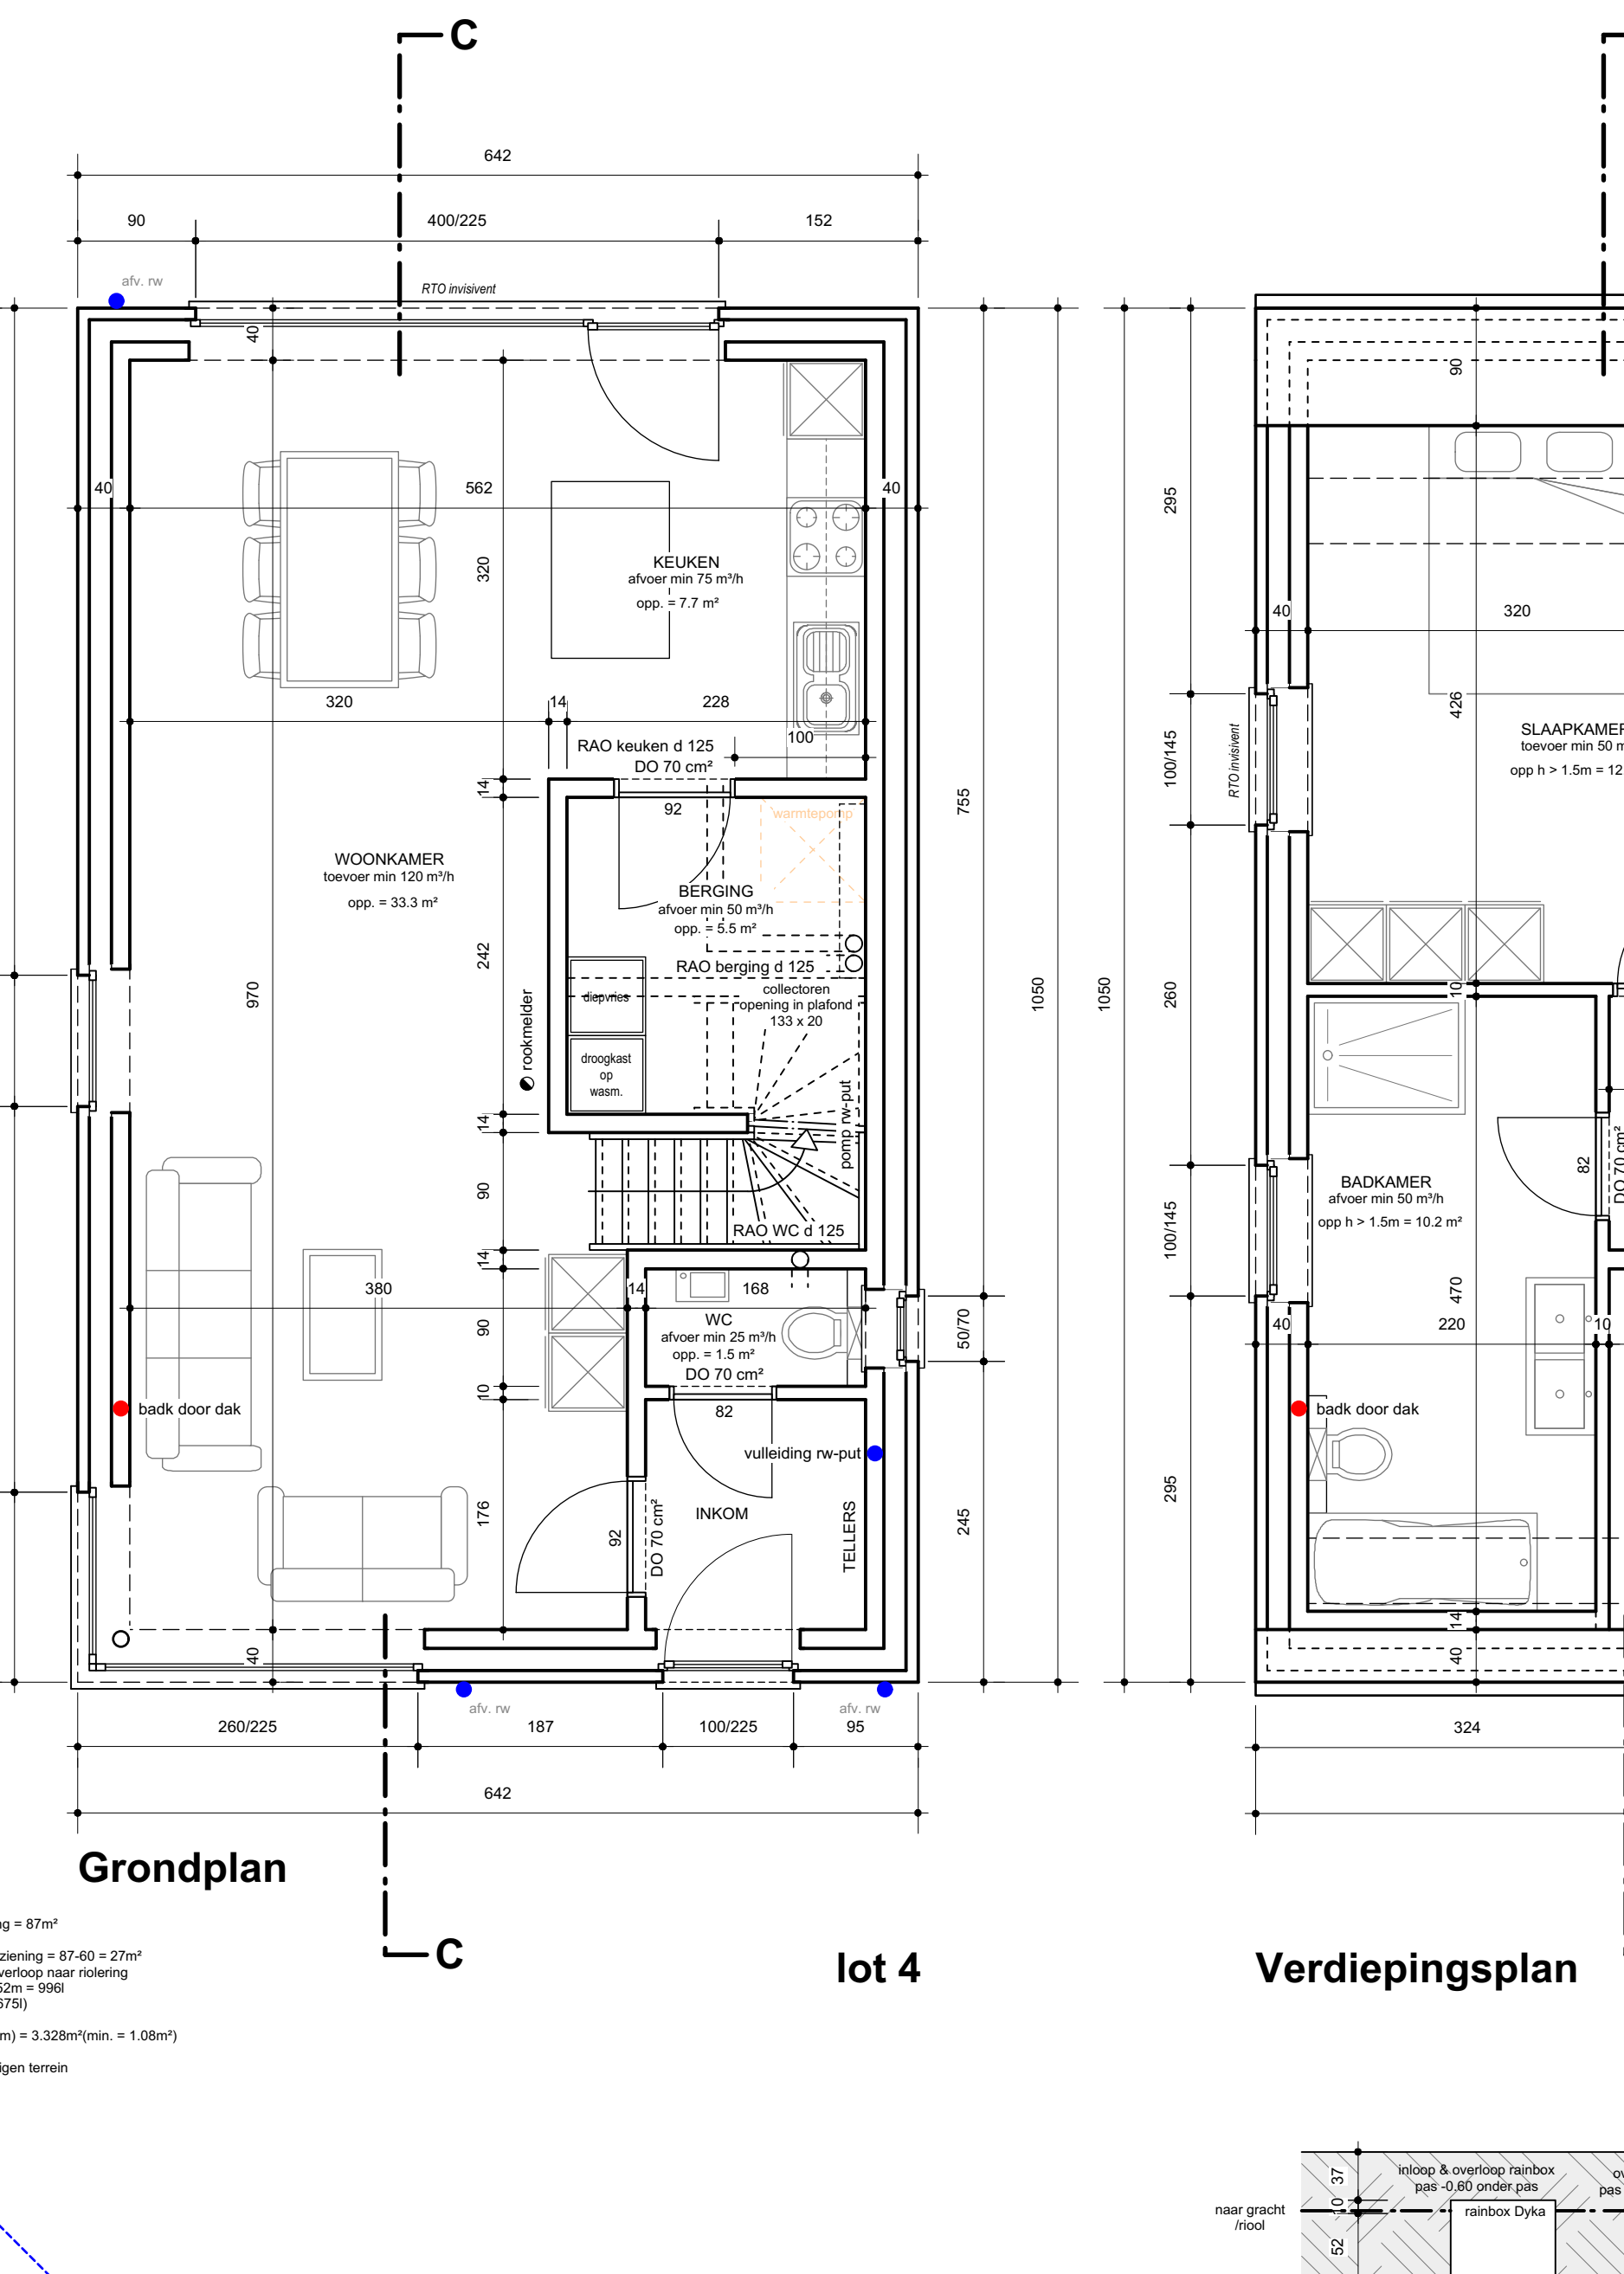

Grondplan lot 4

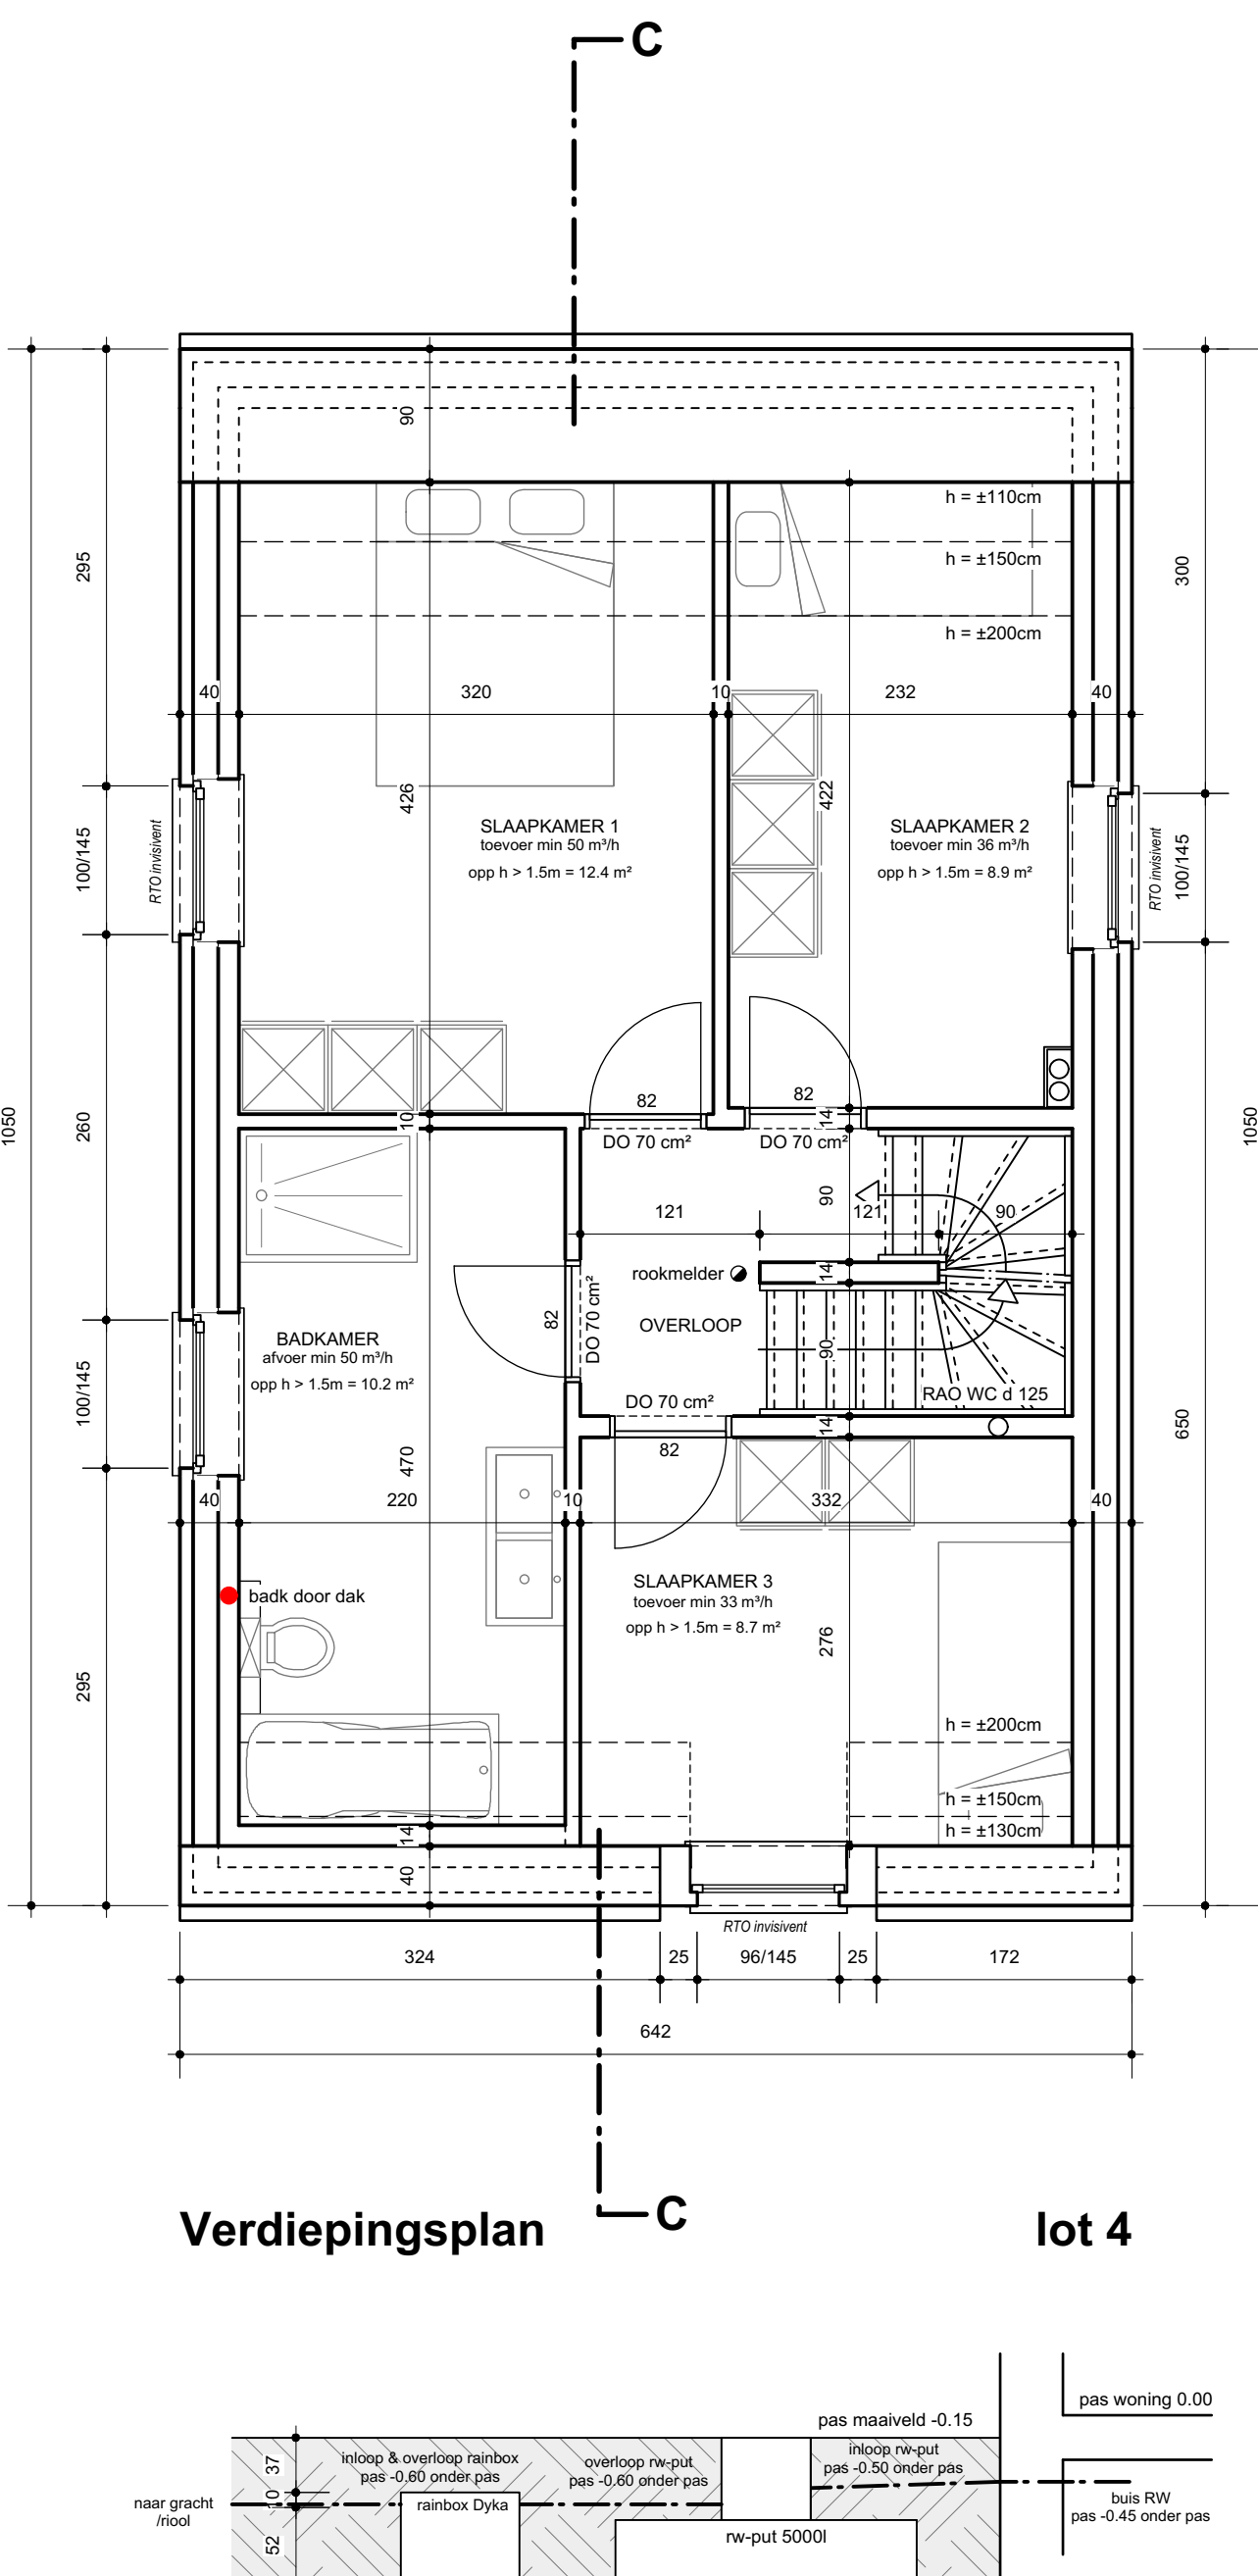

Verdiepingsplan lot 4



1Y1-02PYFV9-4R-Z  
Veldstraat  
2480 Dessel




PROJECT "Veldstraat"		
bouwen van 8 ééngezinshuizen		
TERREIN	PROVINCIE	Antwerpen
	GEMEENTE	2480 Dessel
	STRAAT	Veldstraat lot 2 tem 6, 11 tem 13
KADASTRAAL	sectie E, nrs. 1393b, 1393c, 1393d, 1393e, 1393f, 1393g, 1393h, 1393i, 1393j	


OPDRACHTGEVERS	<b>RDK</b> Merksplassesteenweg 18 2310 Rijkevorsel
DE ARCHITECT:	<b>G.R.O.T. bv</b> Architectenvennootschap Tramwiel 2 2360 Oud-Turnhout tel: 01445.35.64 e-mail: info@grotbvba.be

DATUM	23/01/2023	WIJZIGINGEN
LOT 4:	<p>A. 31.01.2023 naar uitvoering B. 03.04.2023 aanpassing rolijning C. 04.04.2023 aanpassing rolijning D. 14.04.2023 aanpassing rolijning E. 17.04.2023 aanpassing rolijning F. 26.04.2023 aanpassing rolijning G. 26.05.2023 rolijning H. 12.06.2023 rolijning</p>	
GEVELS - PLANNEN - DOORSNEDE		
schaal	1/50 1/200	pag 04/08




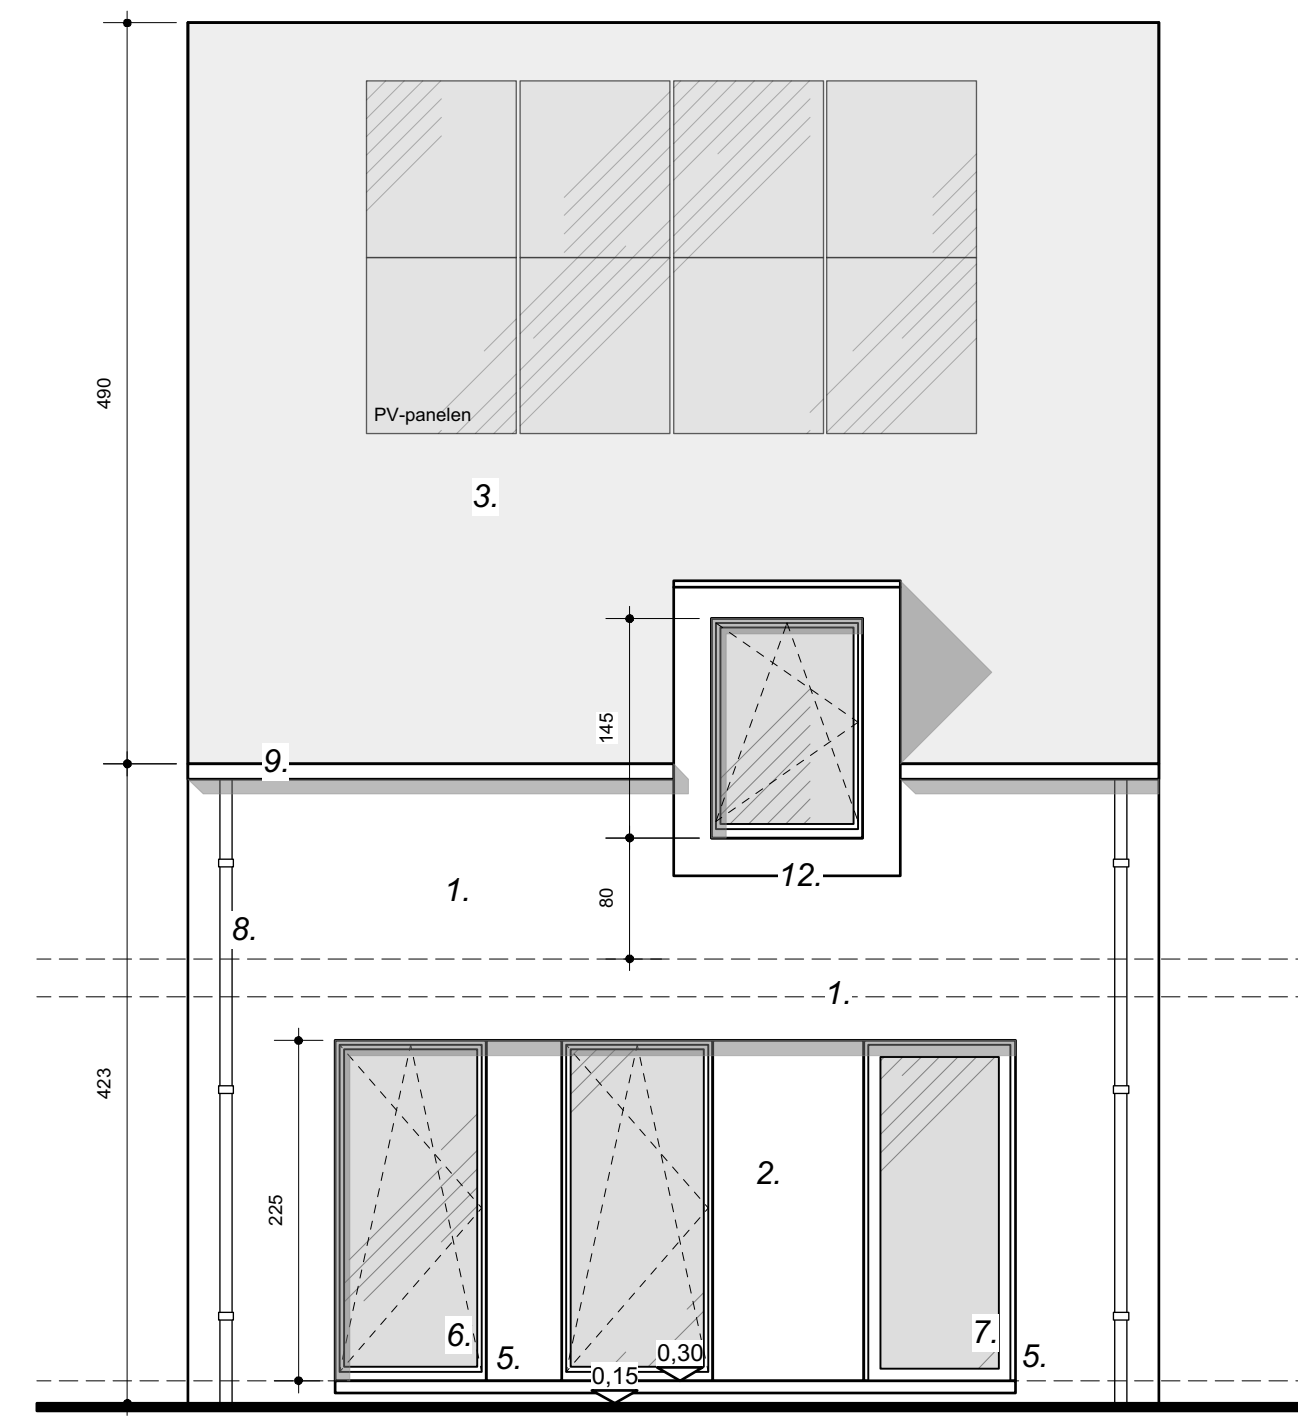


Voorgevel lot 5

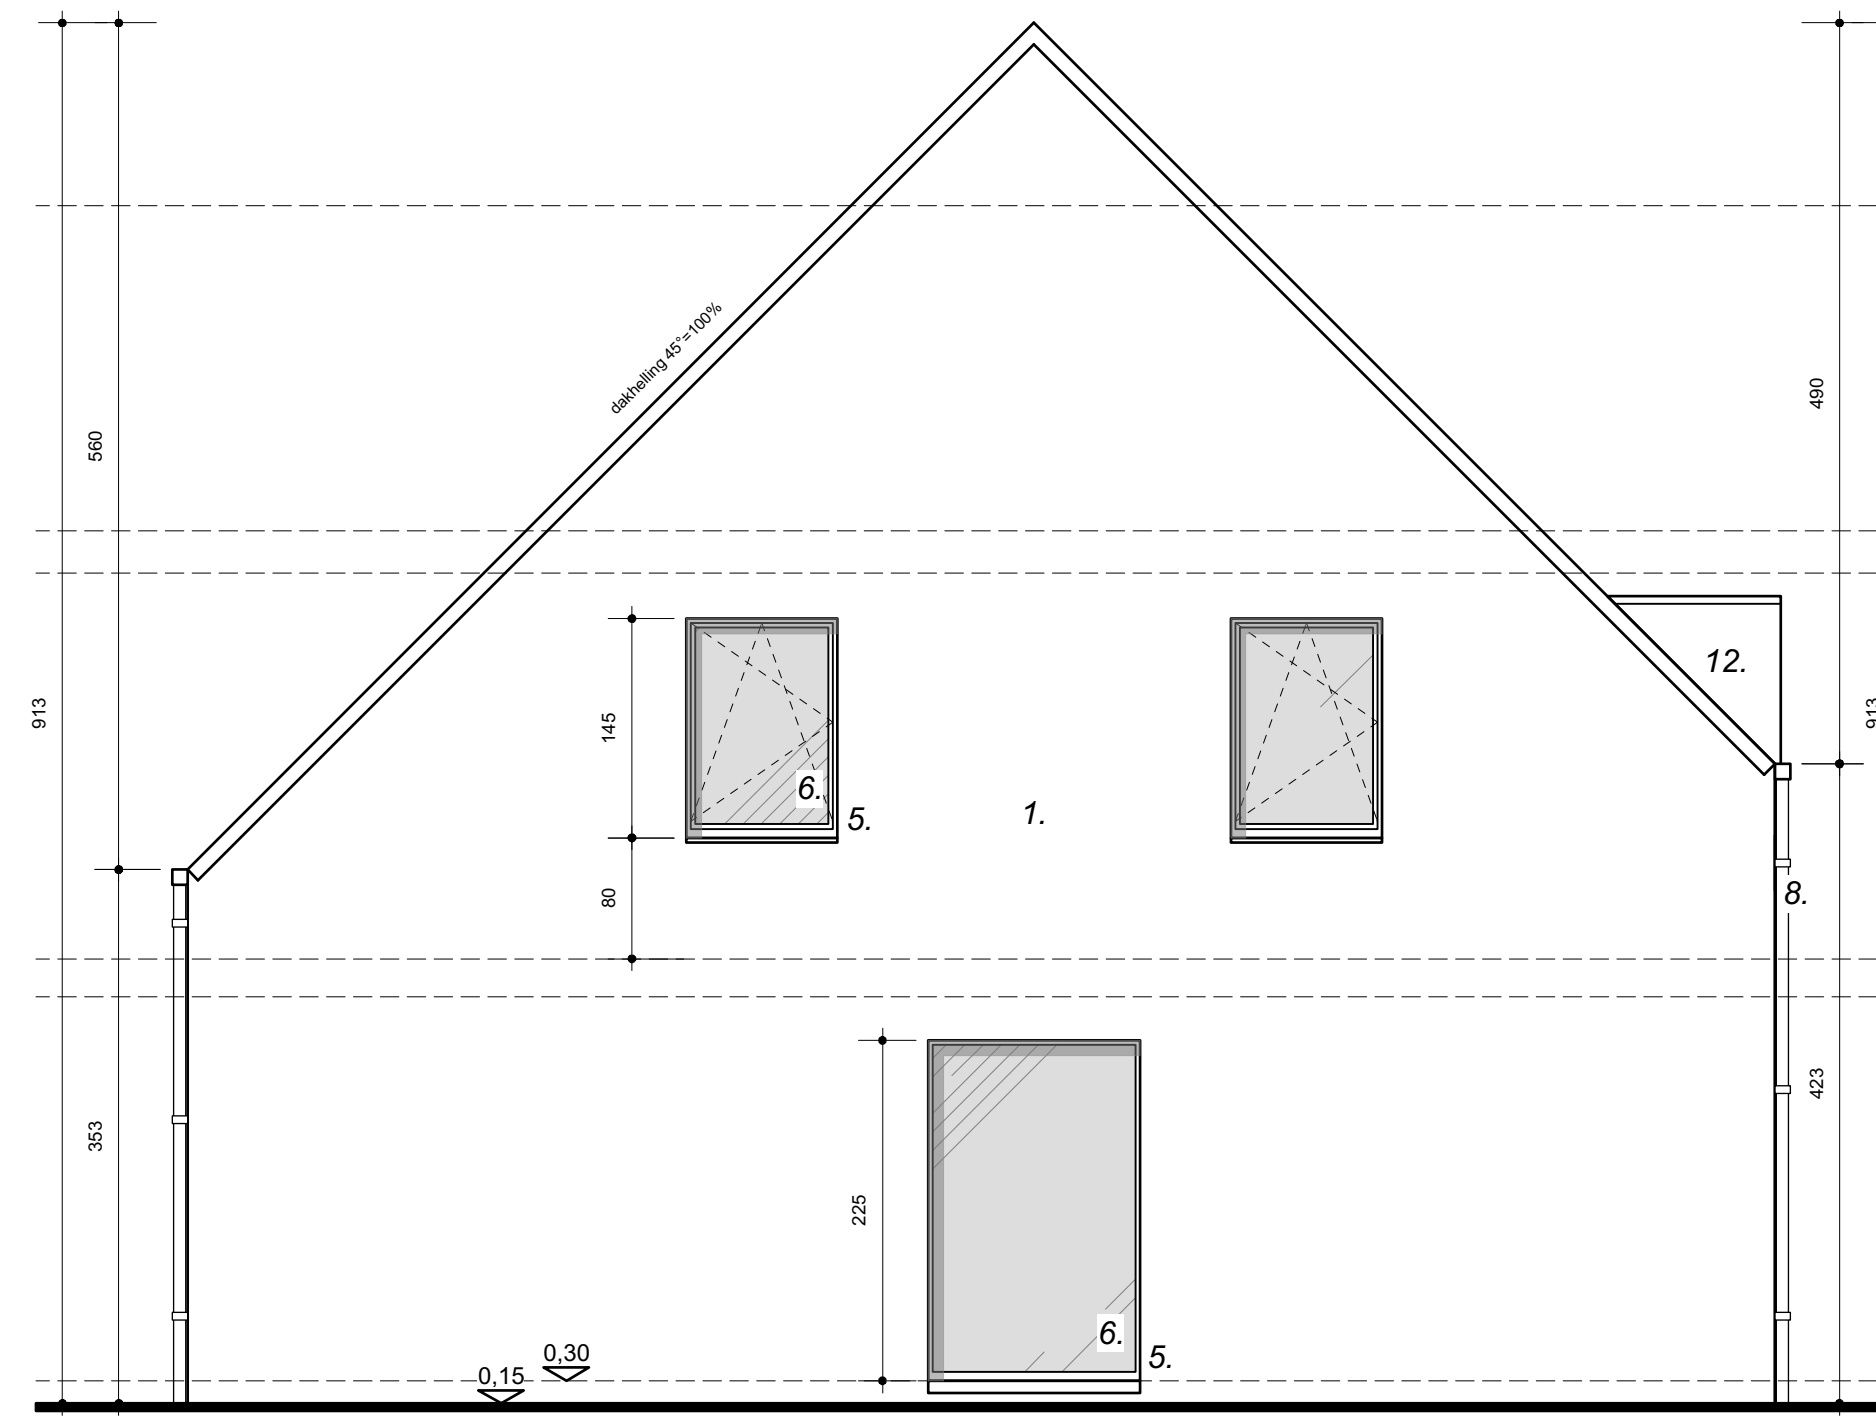


Gevel links lot 5

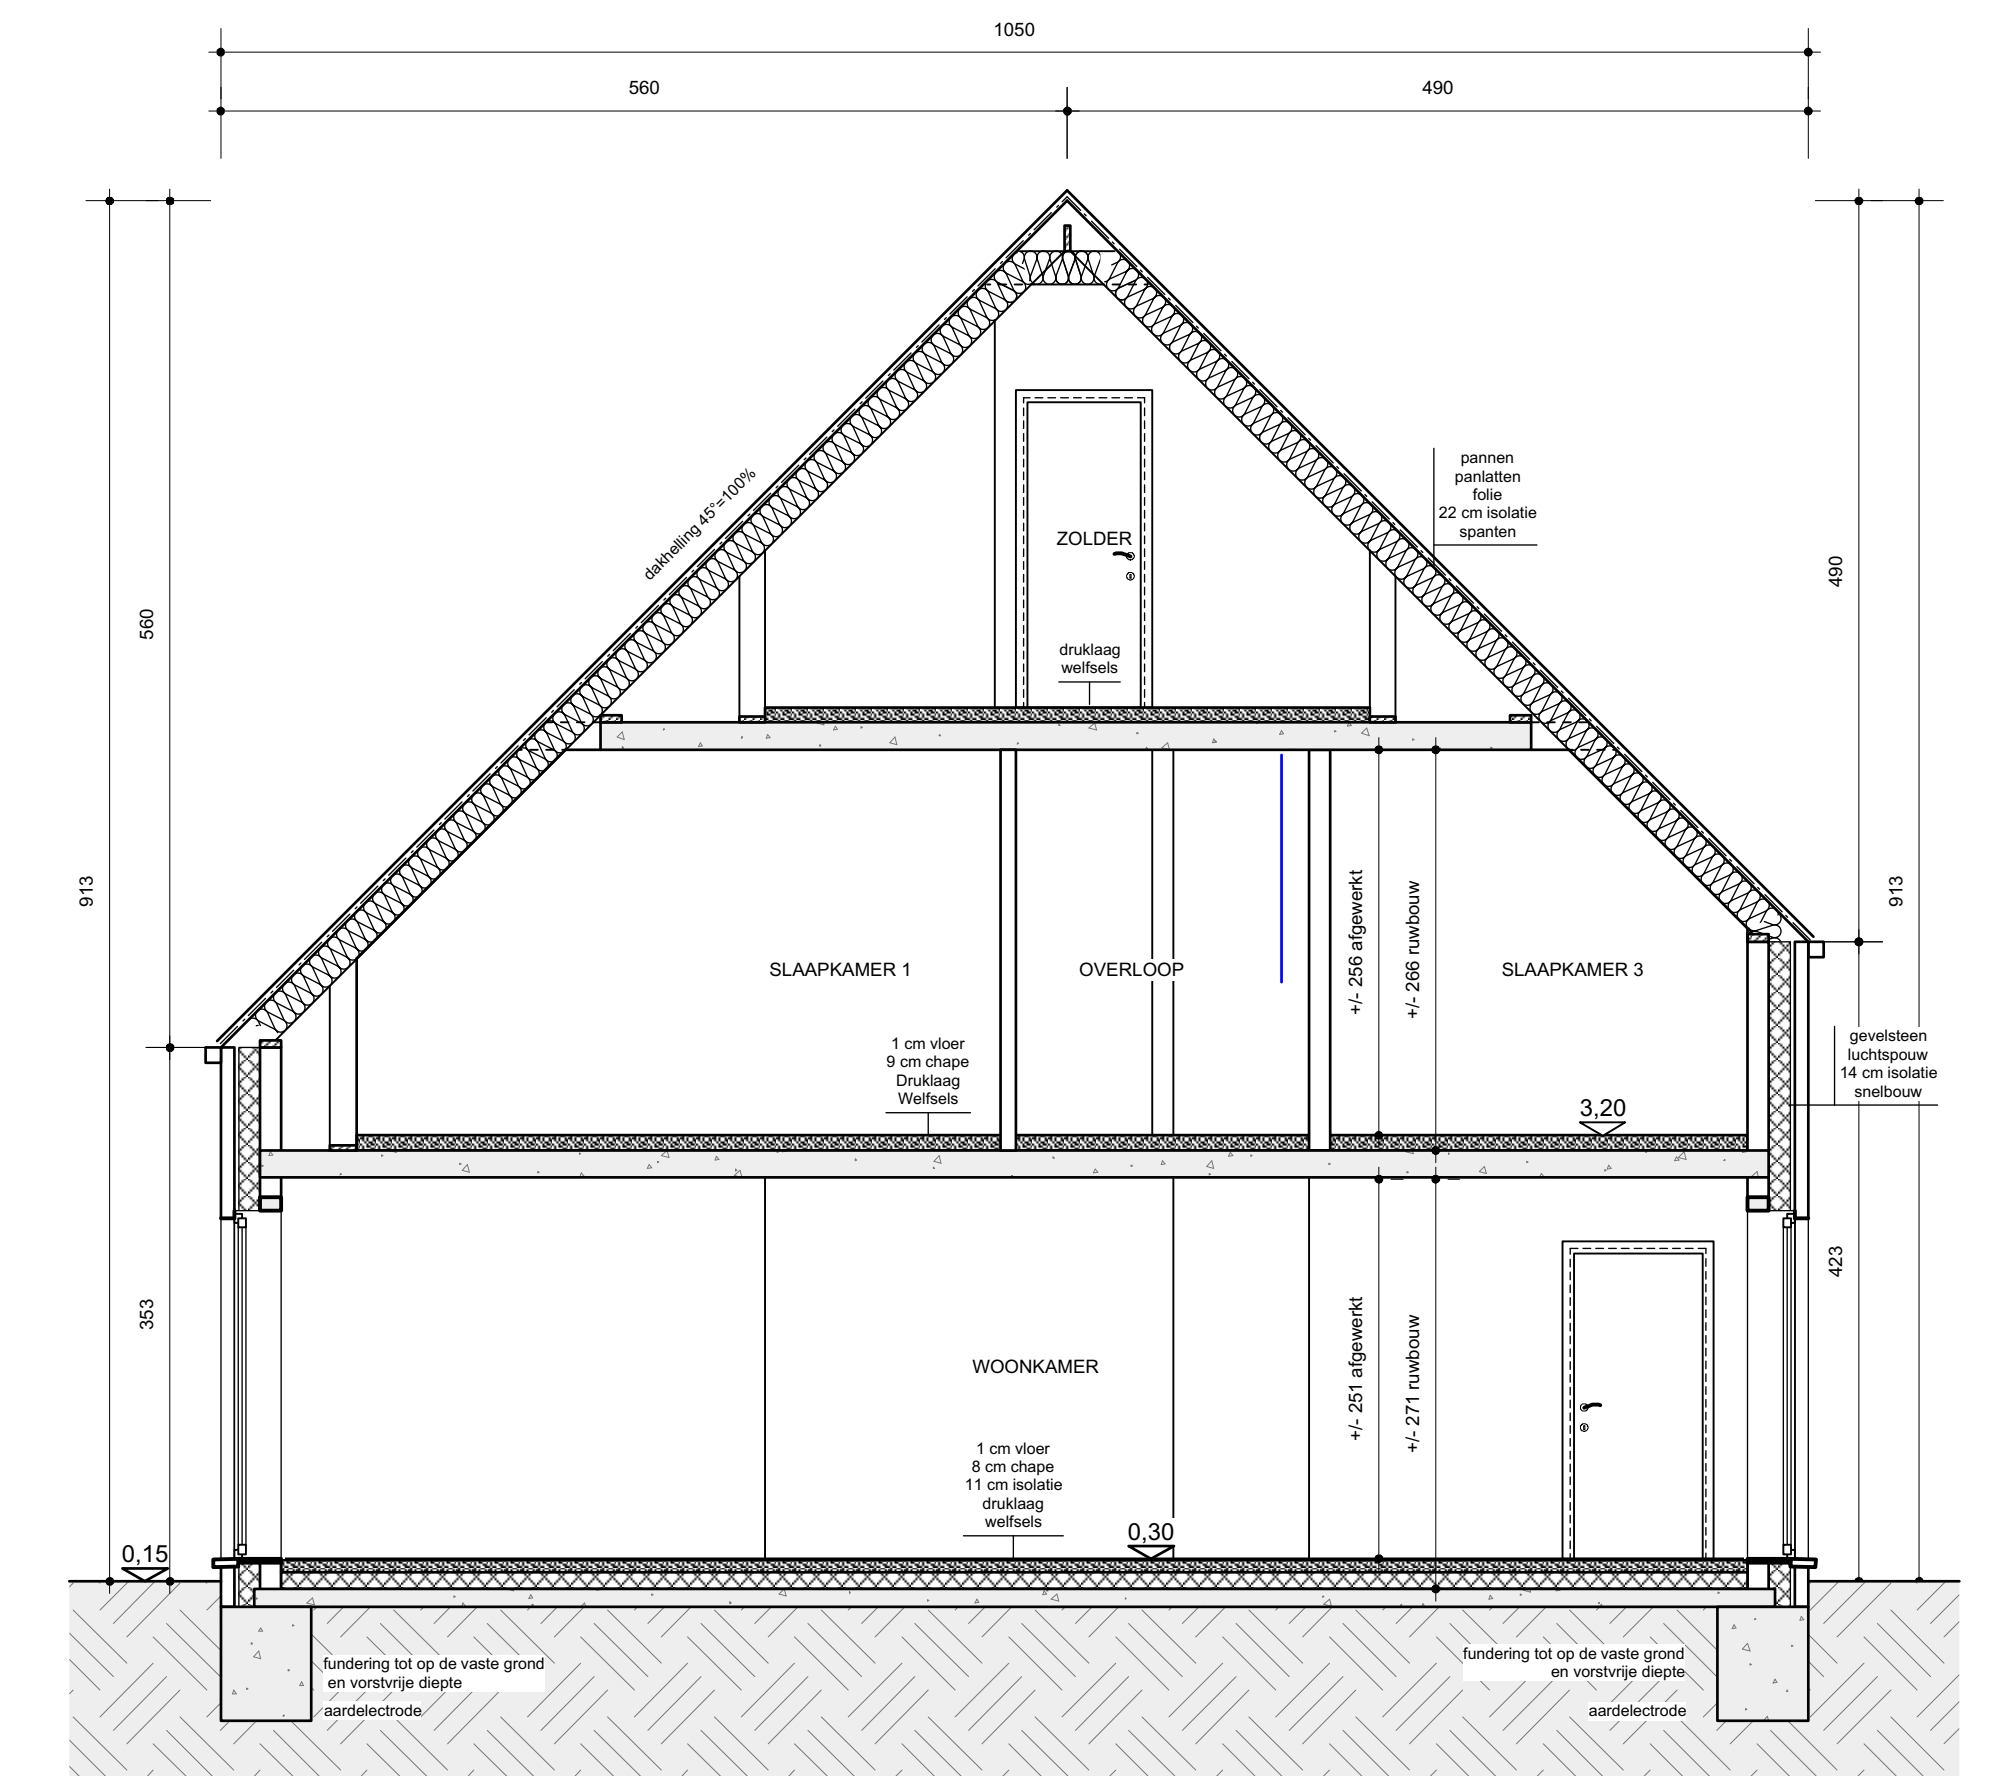

Doorsnede D-D

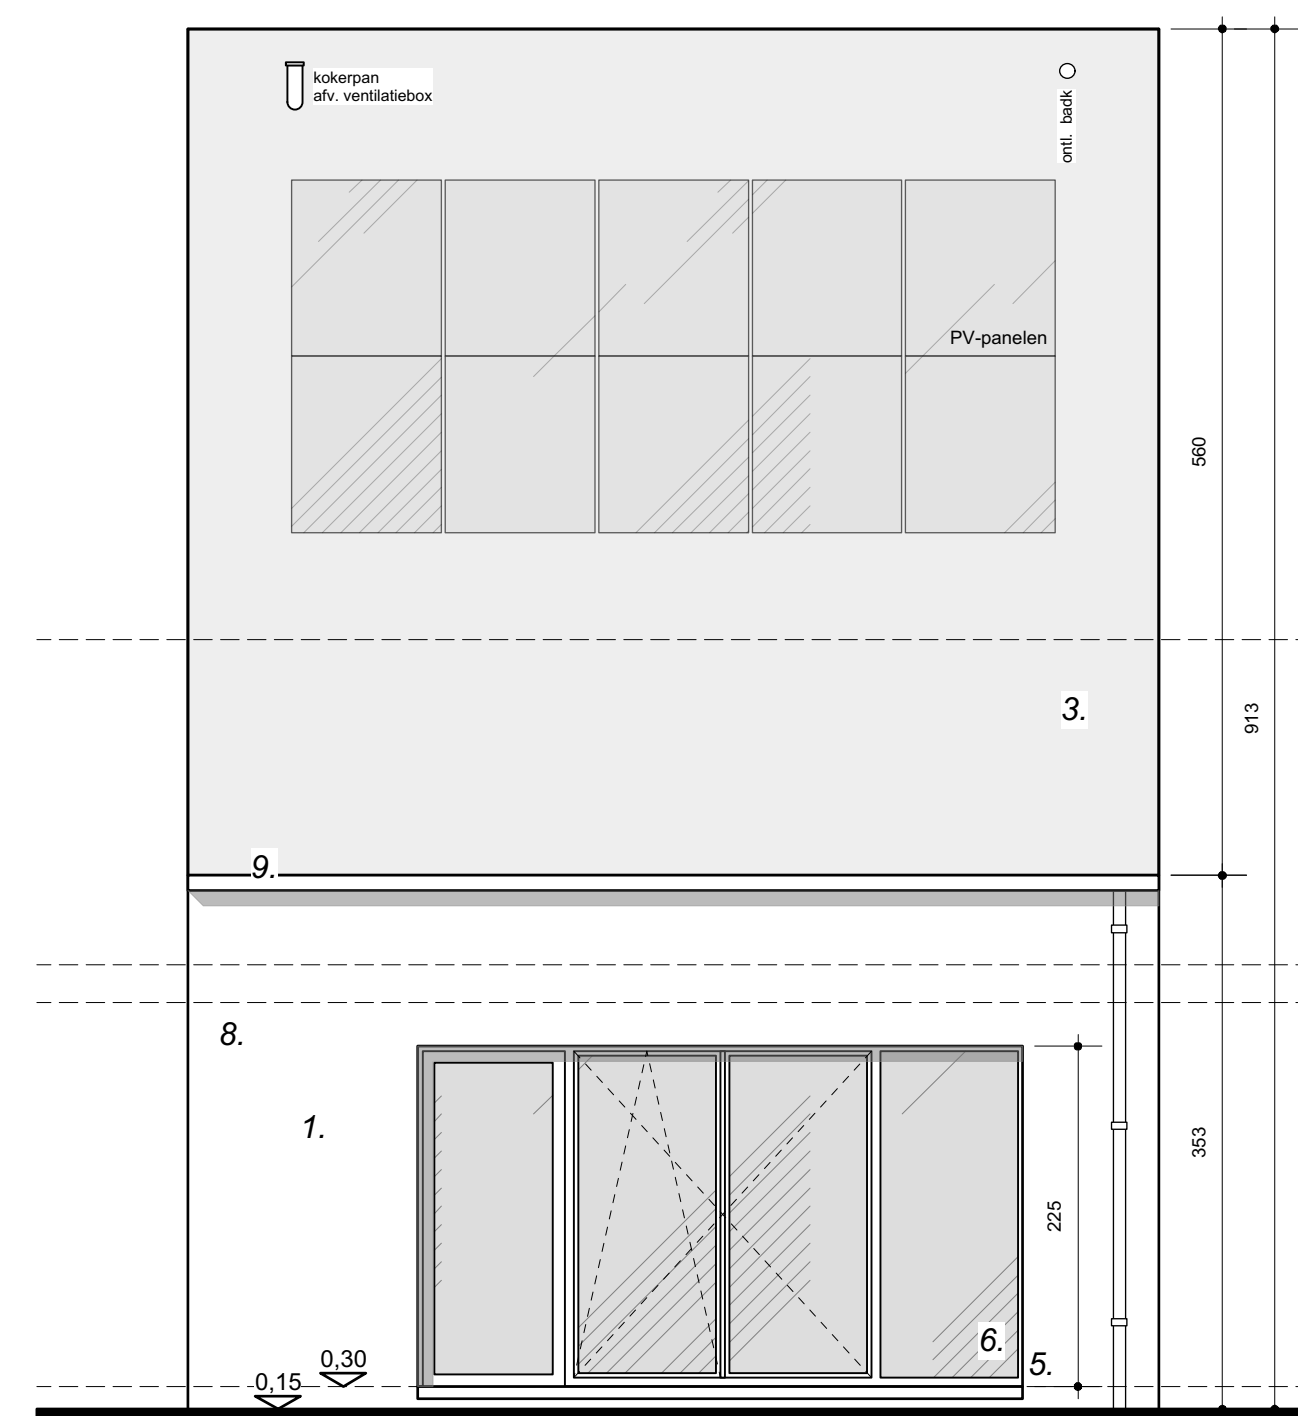


Achtergevel lot 5

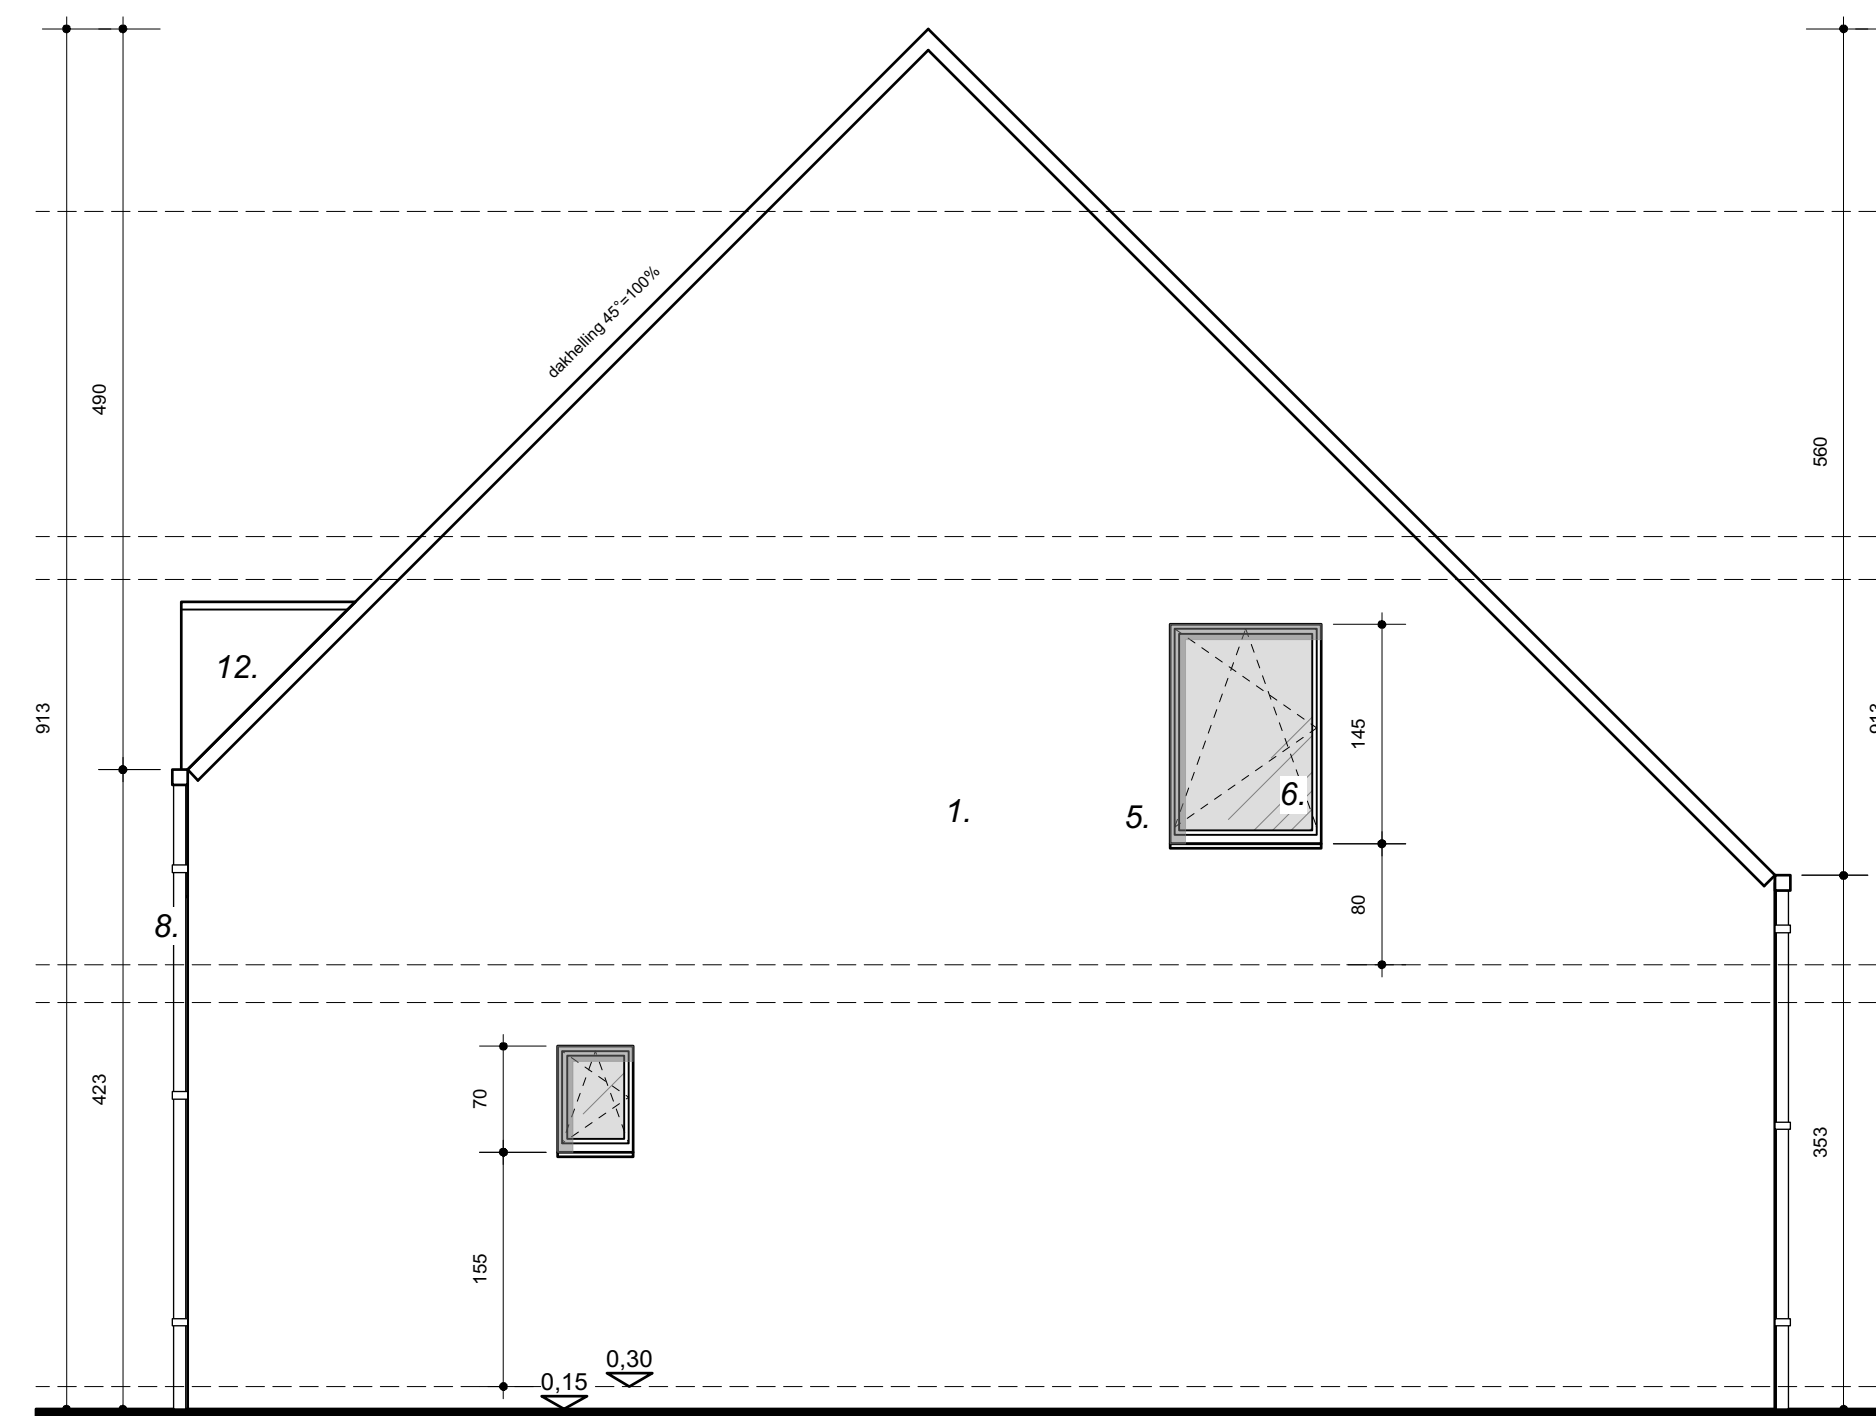


Gevel rechts lot 4

**Gevelmaterialen woning loten 2 tem 6**


- |                        |                        |
|------------------------|------------------------|
| 1. gevels              | gruze gevelsteen       |
| 2. dak                 | aluminium paneel zwart |
| 3. zware betondicgans  | zware betondicgans     |
| 4. binnennuren         | snalbouw 14 of 9 cm    |
| 5. dorpels             | arbutin                |
| 6. deuren & ramen      | pvc zwart              |
| 7. voordeur            | pvc zwart              |
| 8. afvoerbuisen        | zink                   |
| 9. hanggoot            | zink                   |
| 10. carport - palen    | galva metaal           |
| 11. carport boordplank | aluminium zwart        |
| 12. dakkapel           | meranti                |

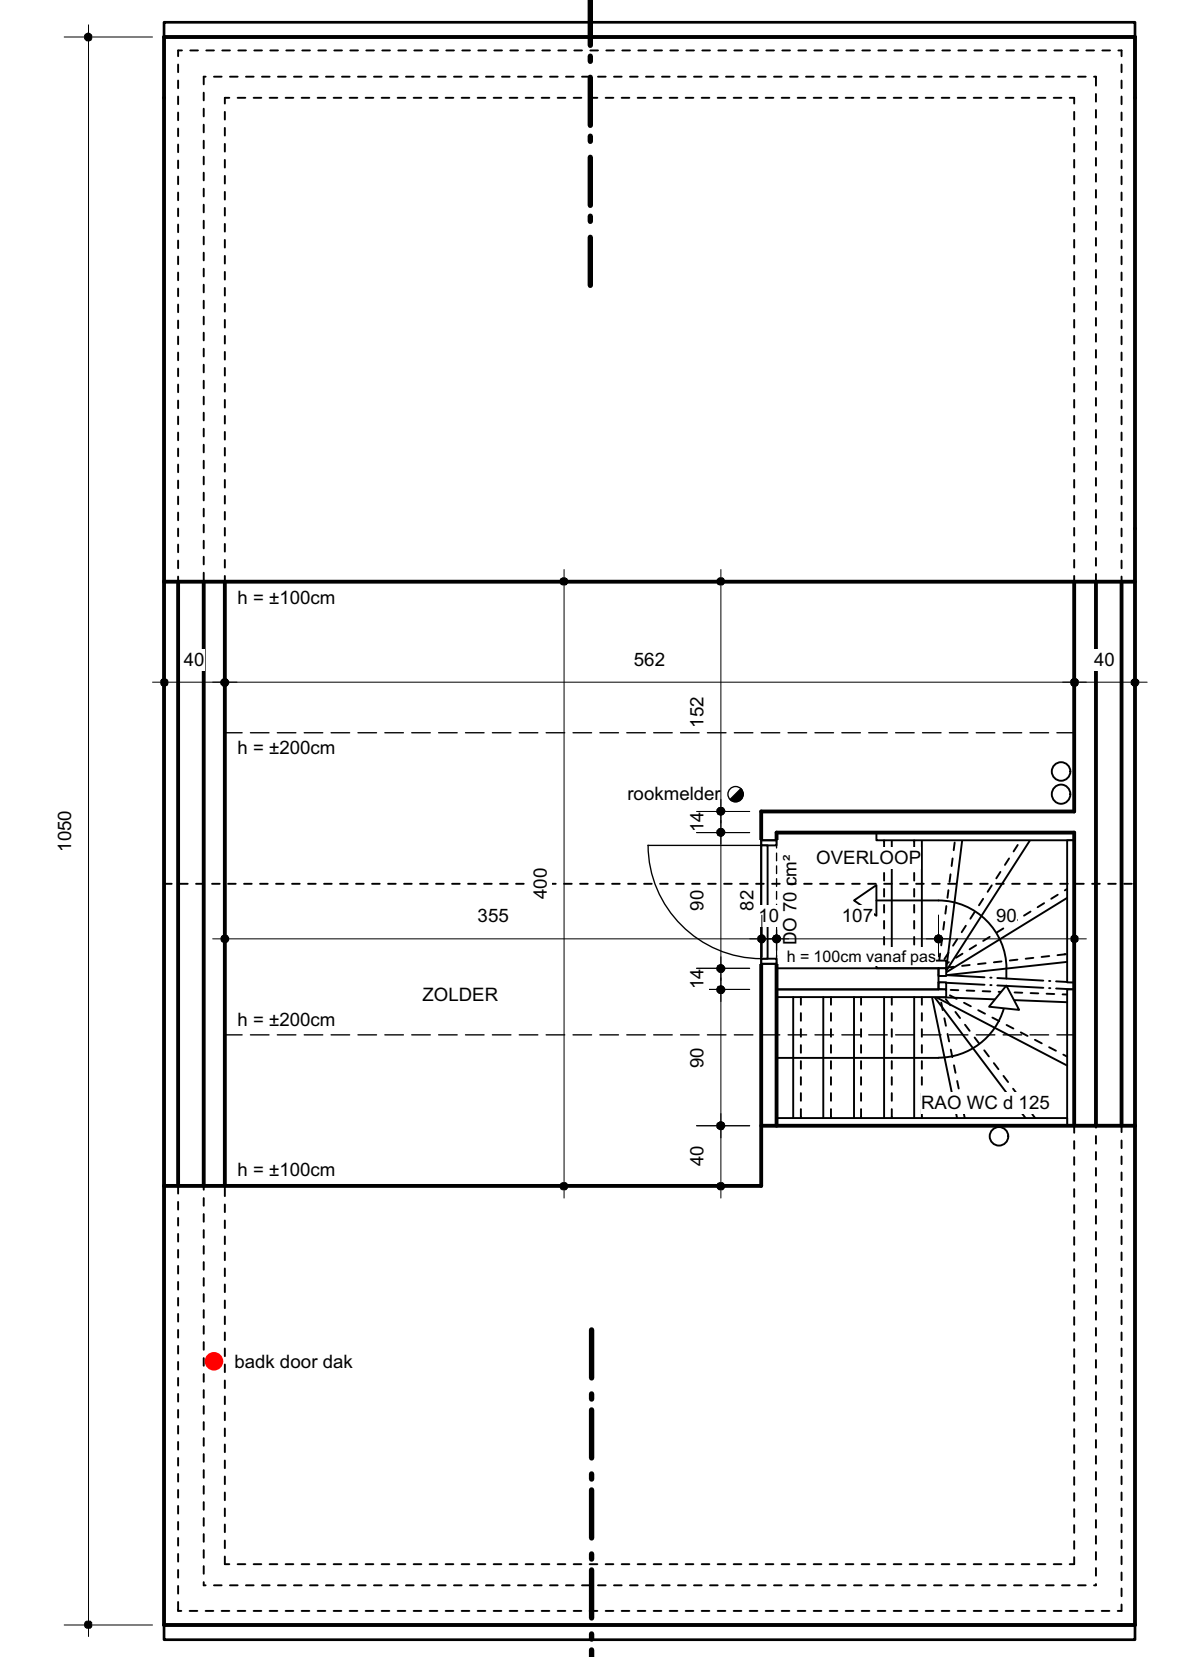


Zolderplan lot 5

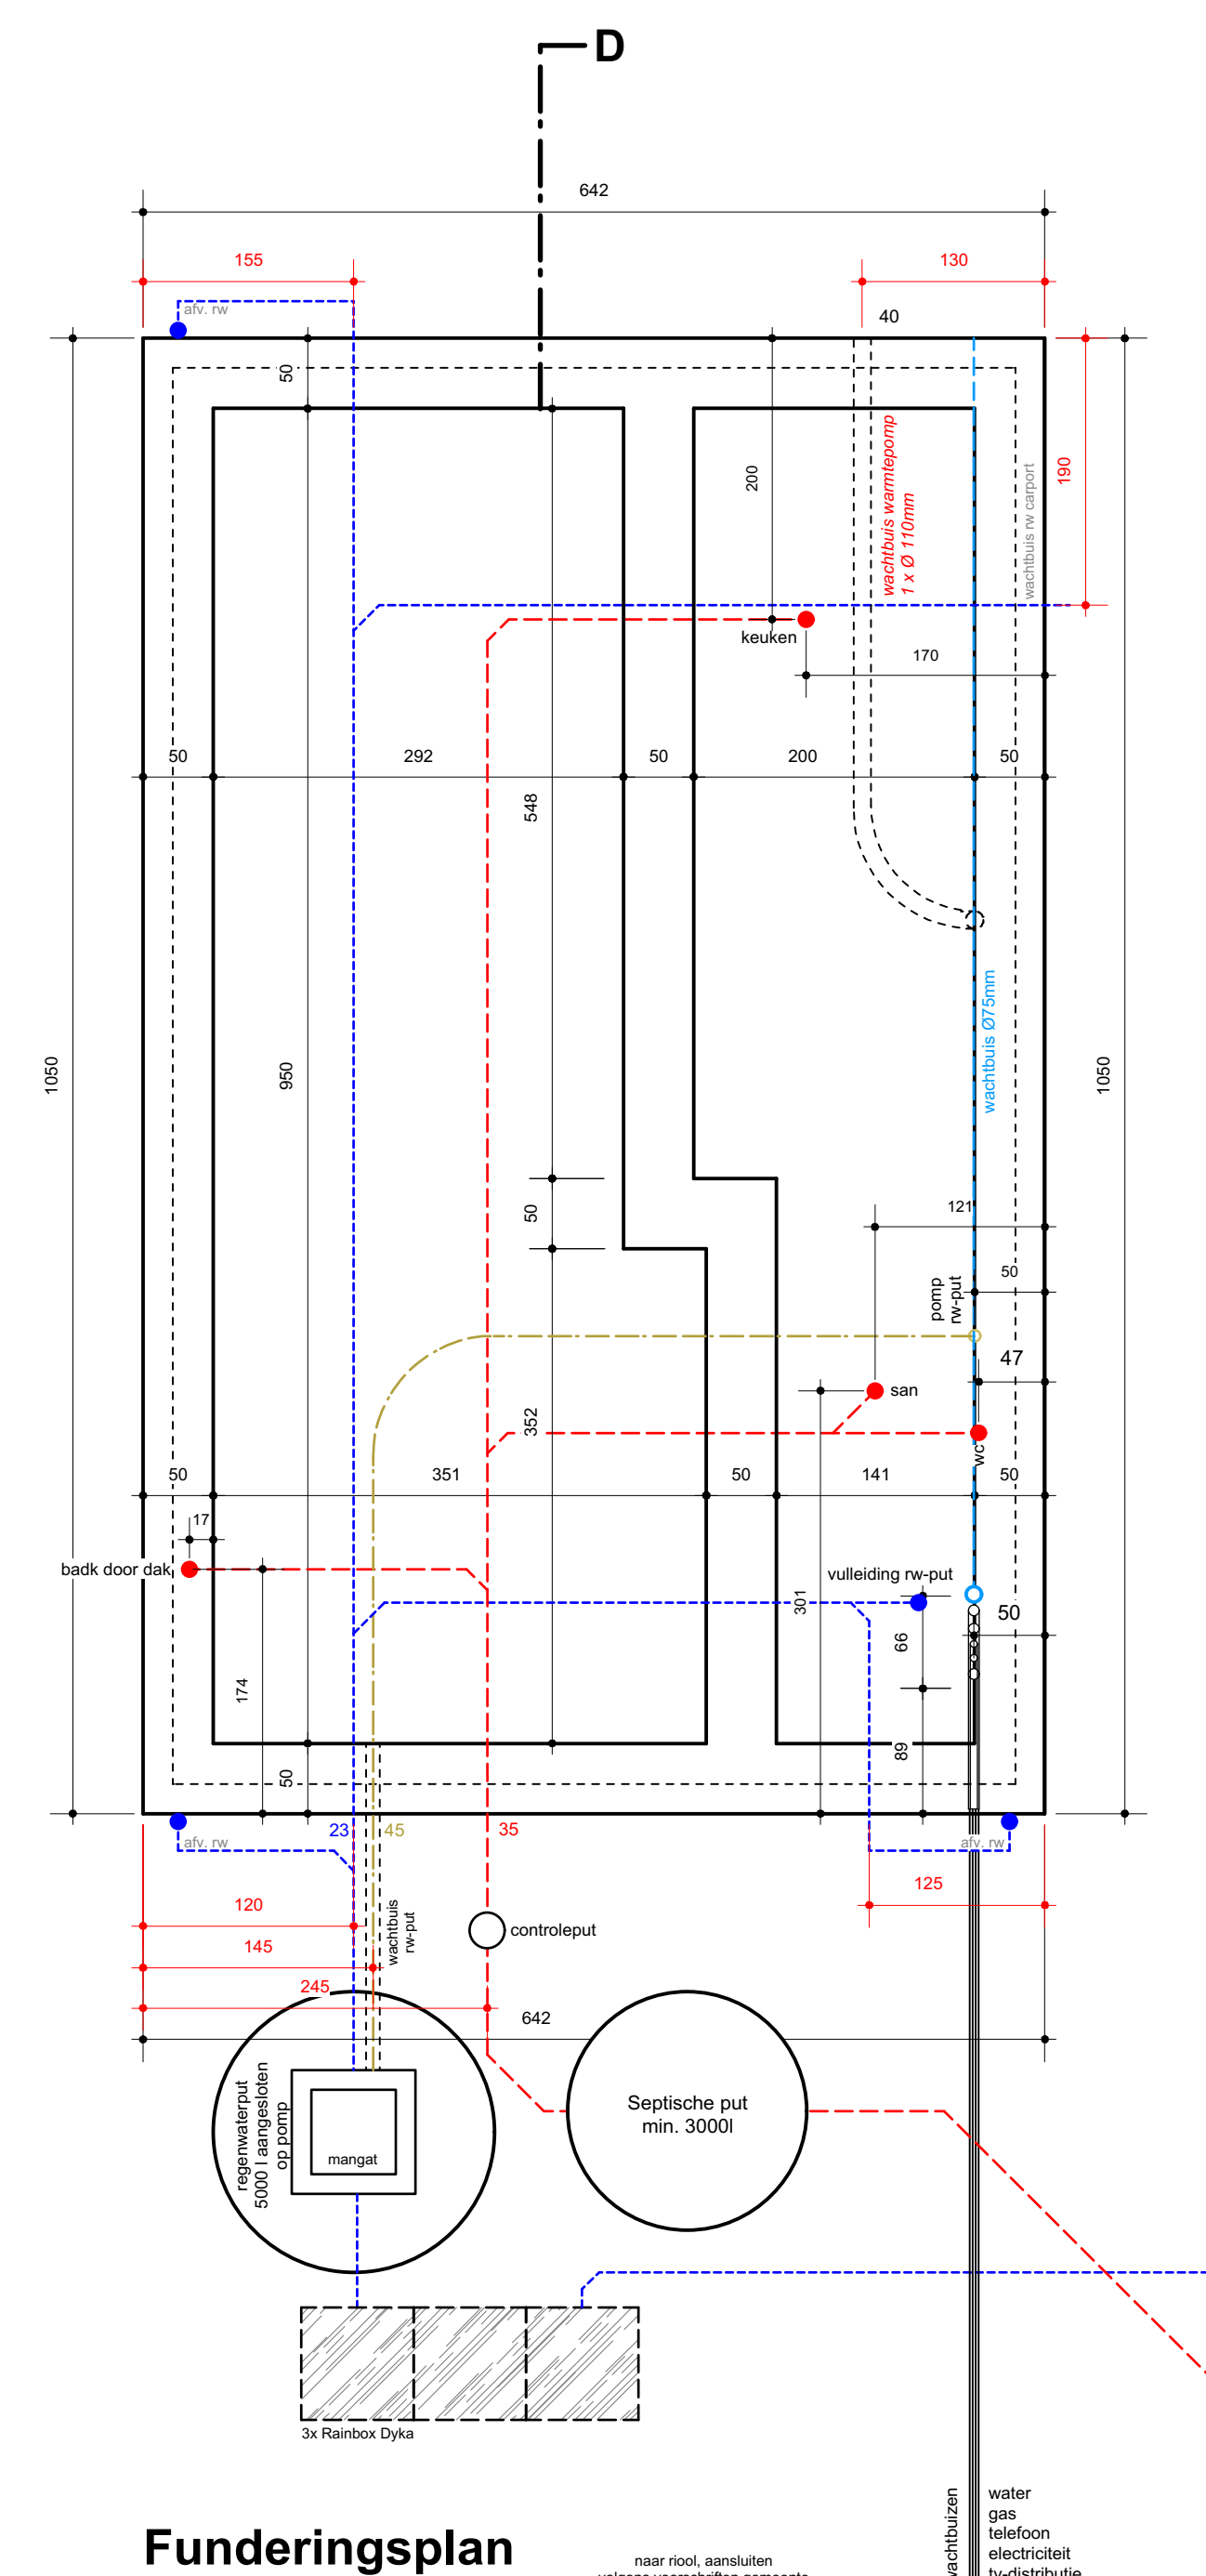

Funderingsplan lot 5

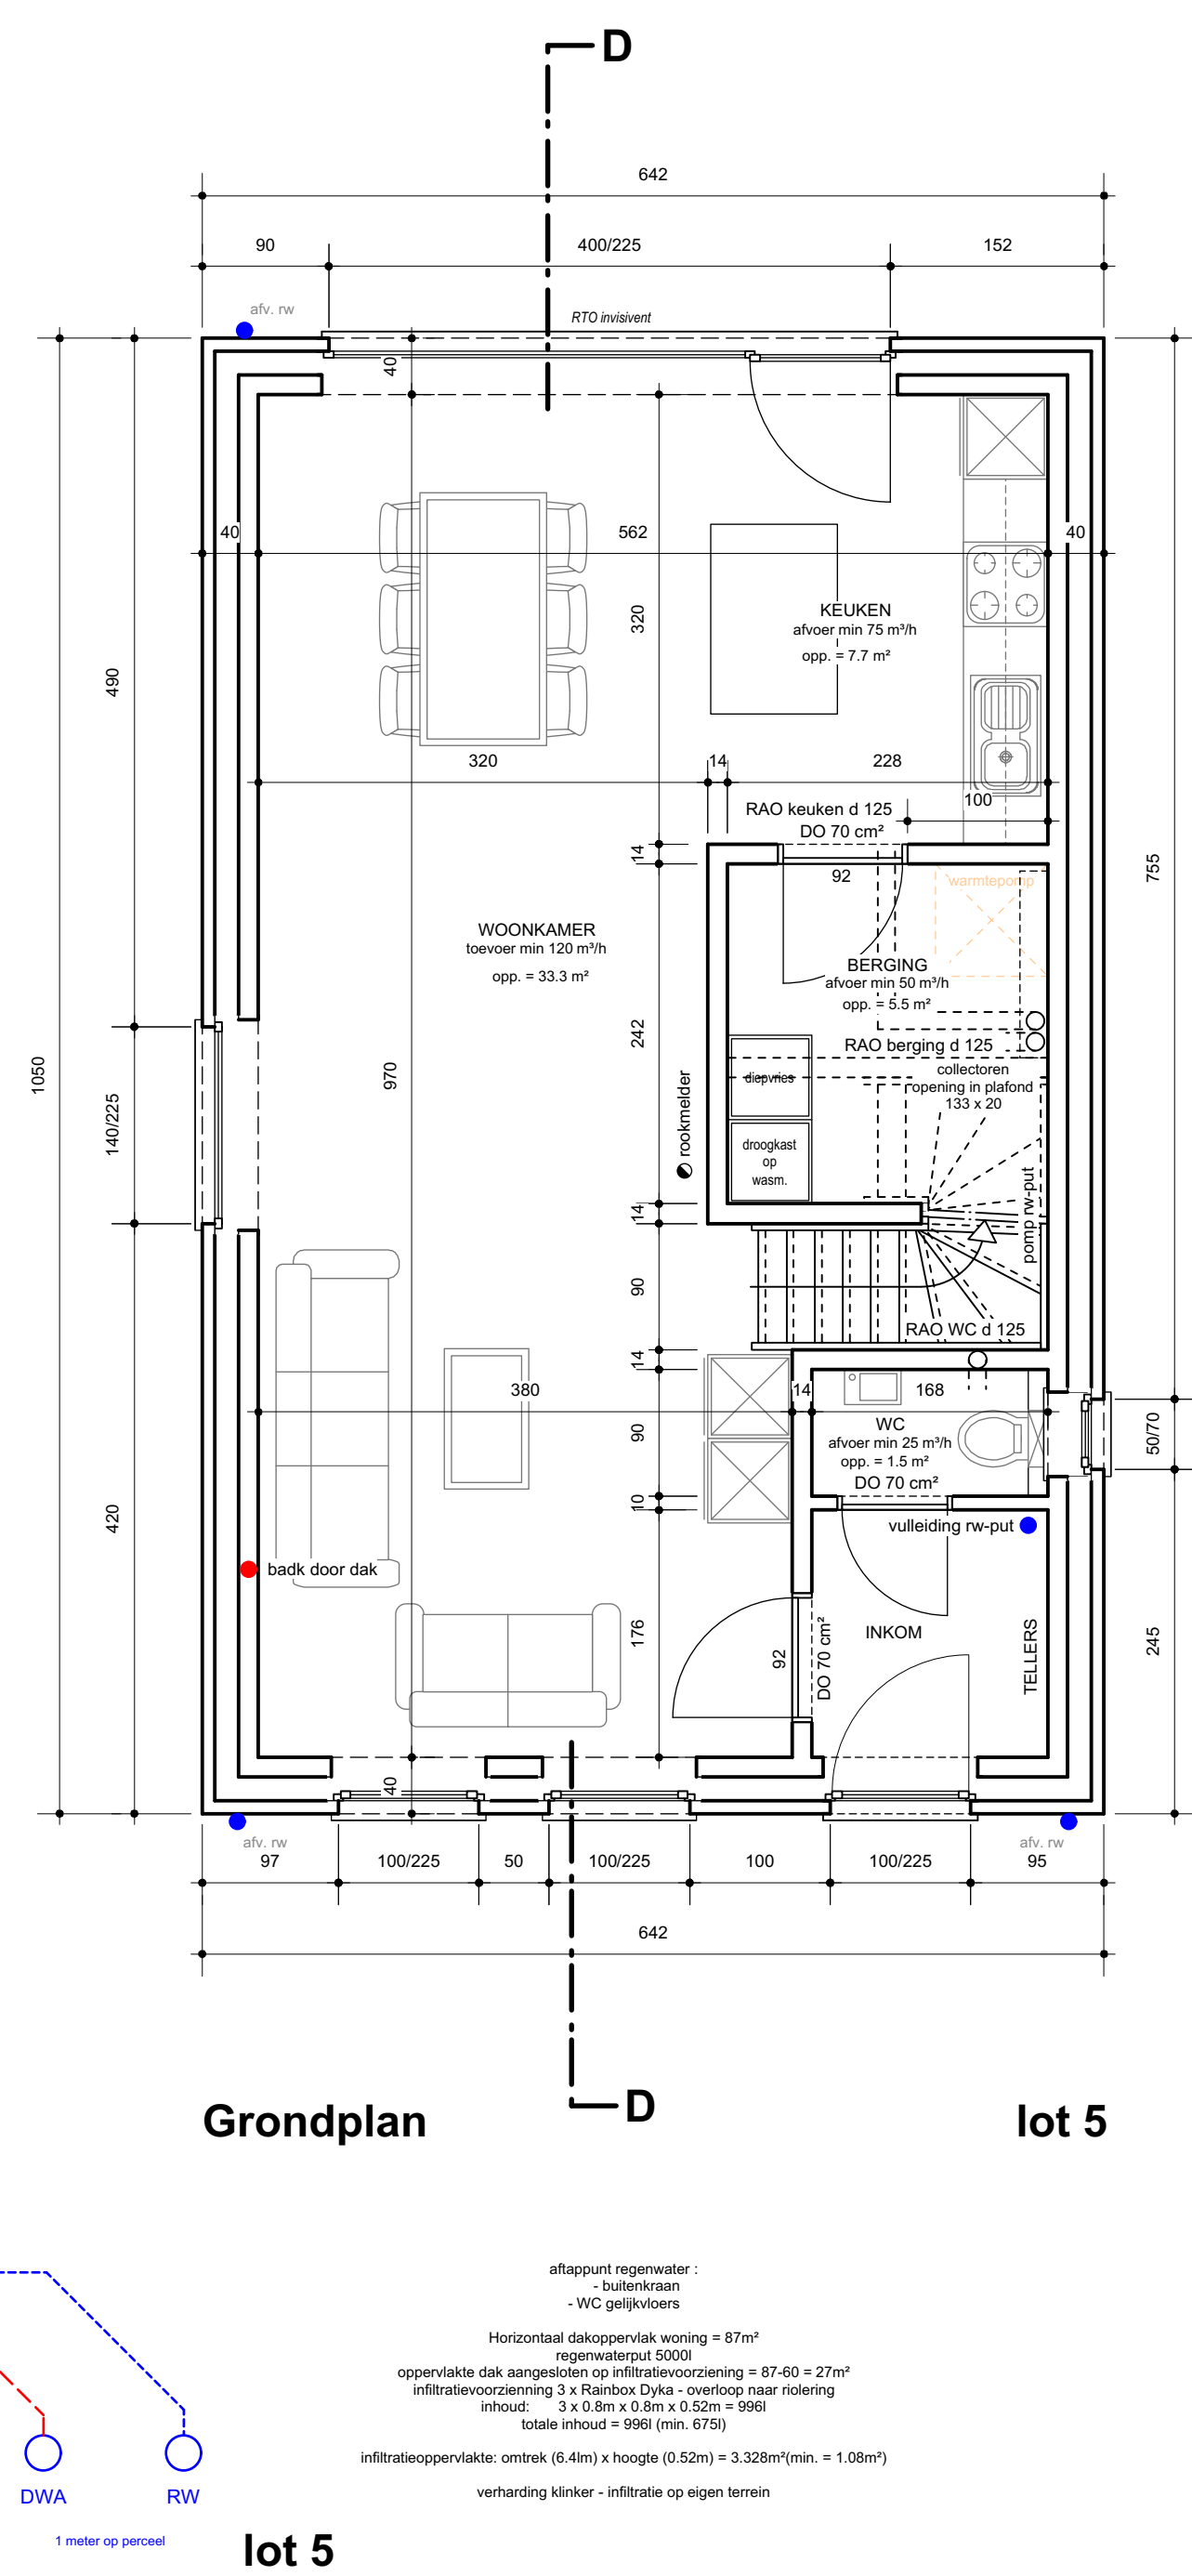

Grondplan lot 5

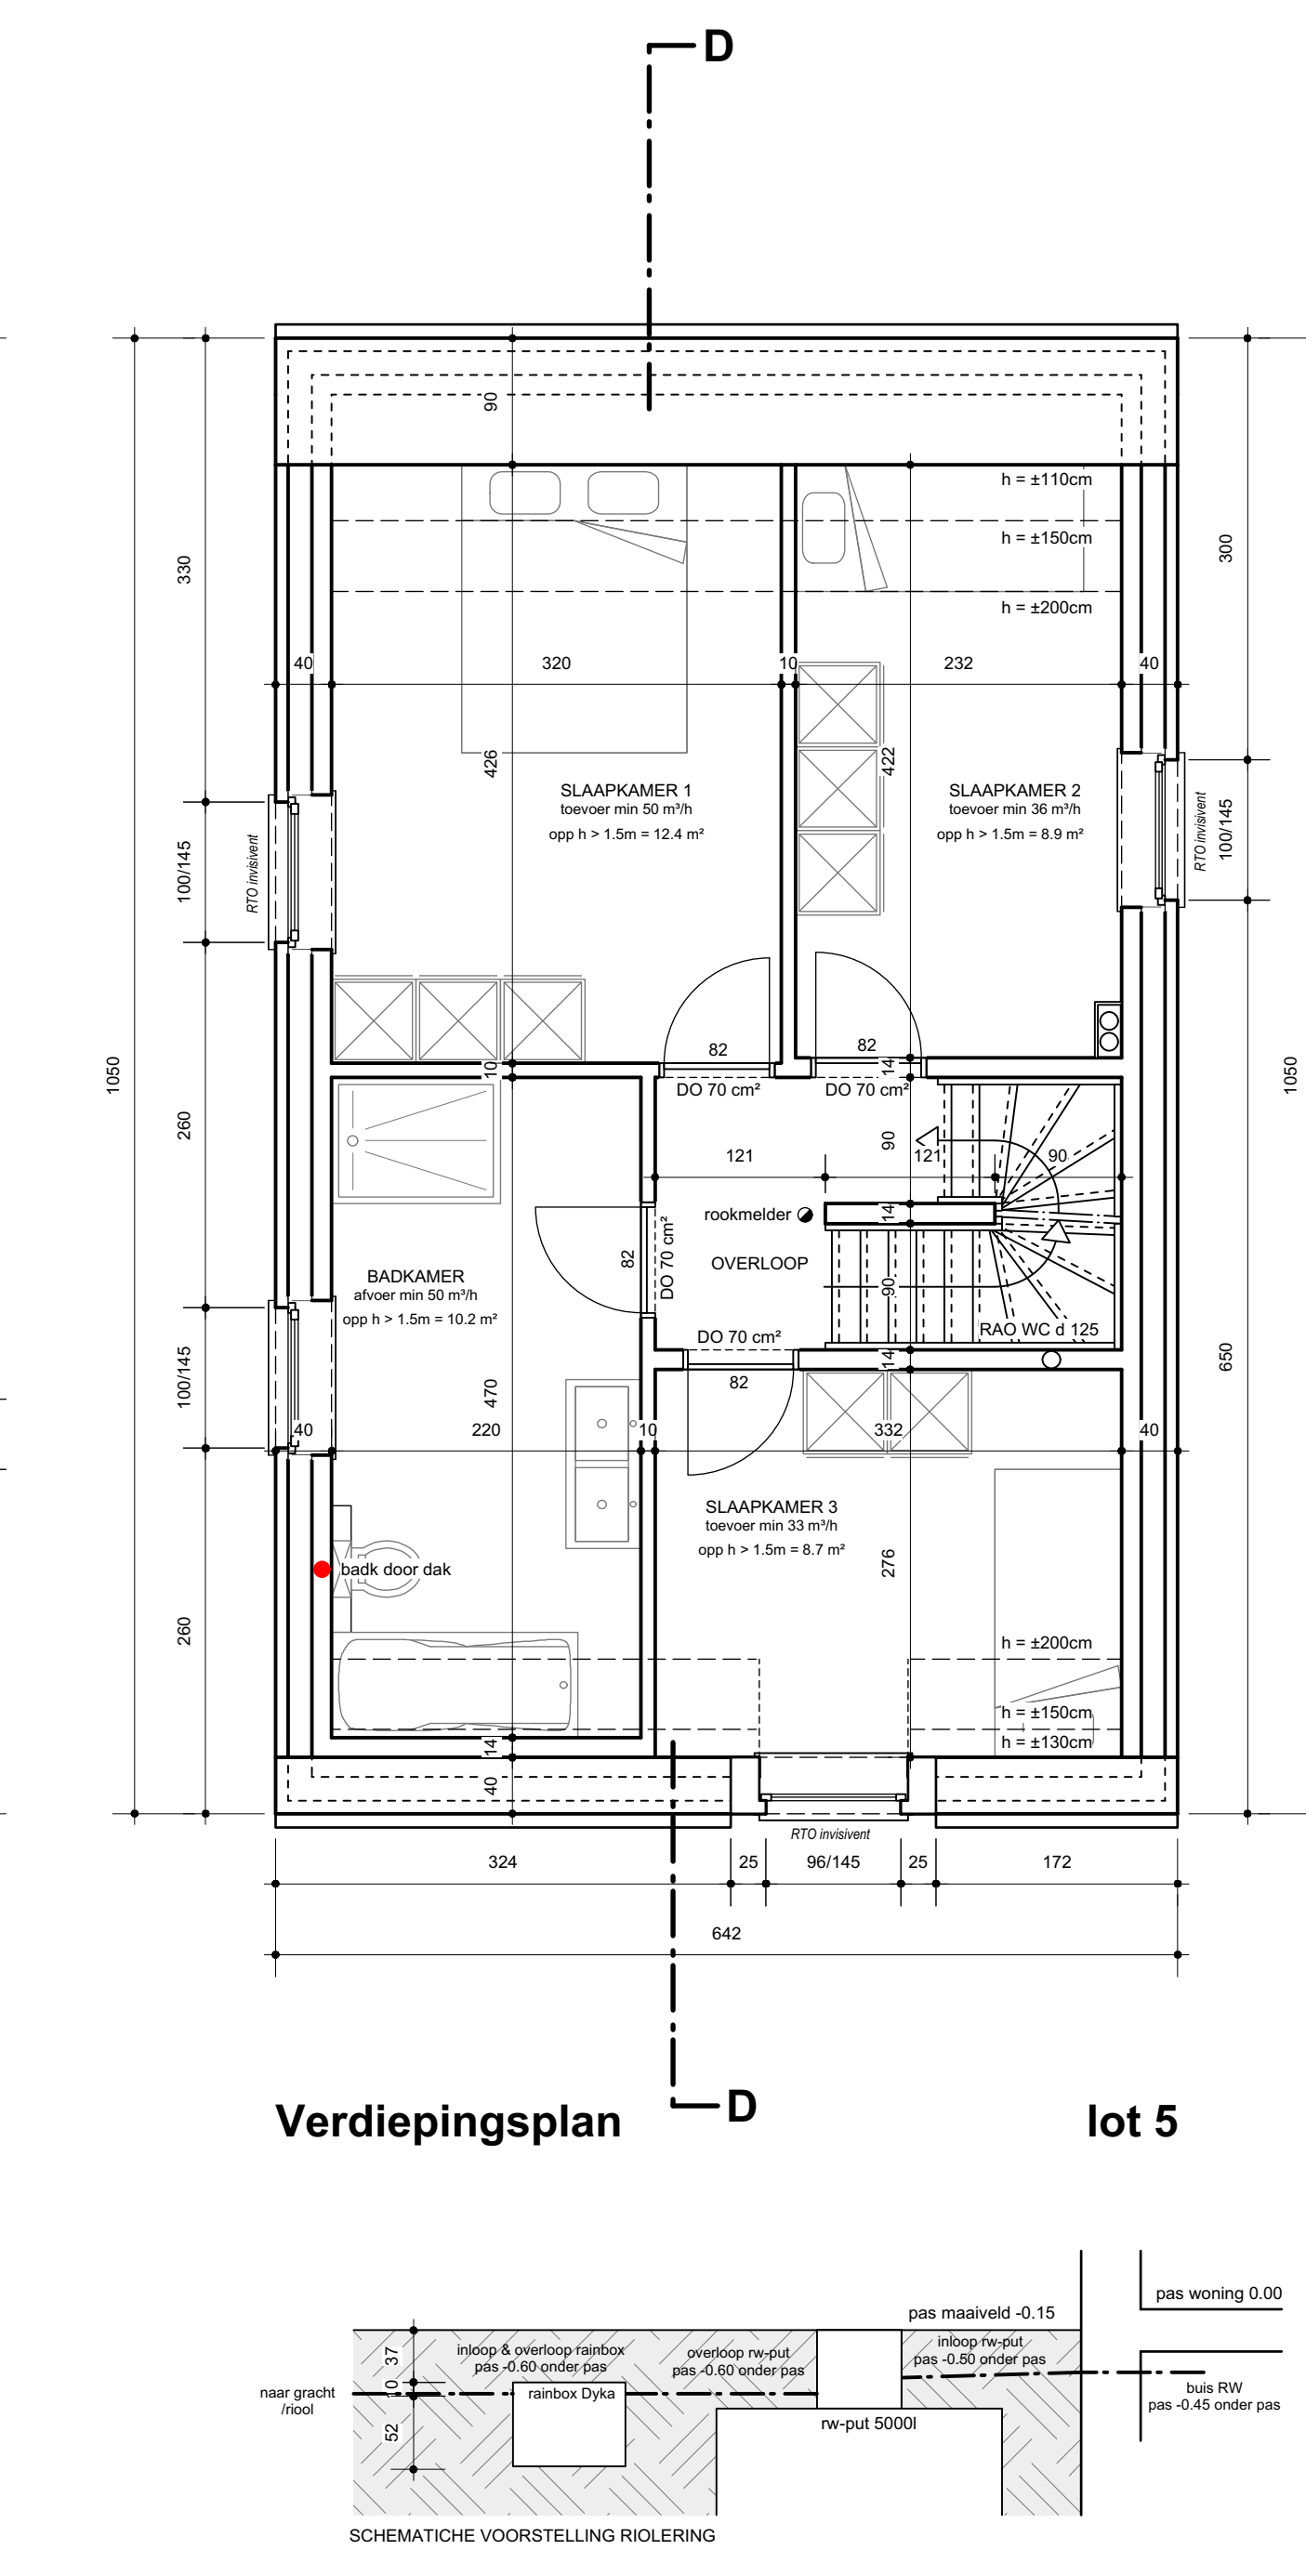

Verdiepingsplan lot 5




1Y1-02PYFV9-4R-Z  
Veldstraat  
2480 Dessel



PROJECT "Veldstraat"		
bouwen van 8 ééngezinswoningen		
TERREIN	PROVINCIE	Antwerpen
	GEMEENTE	2480 Dessel
	STRAAT	Veldstraat loten 2 tem 6, 11 tem 13
KADASTRAAL	sectie E, nrs. 1393b, 1393c, 1393d, 1393e, 1393f, 1393g, 1393h, 1393i	

OPDRACHTGEVERS	<b>RDK</b> Merksplassesteenweg 18 2310 Rijkevorsel
DE ARCHITECT :	<b>G.R.O.T. bv</b> Architectenvennootschap Tramwiel 2 2360 Oud-Turnhout tel.: 014445.35.64 e-mail: info@grotbvba.be

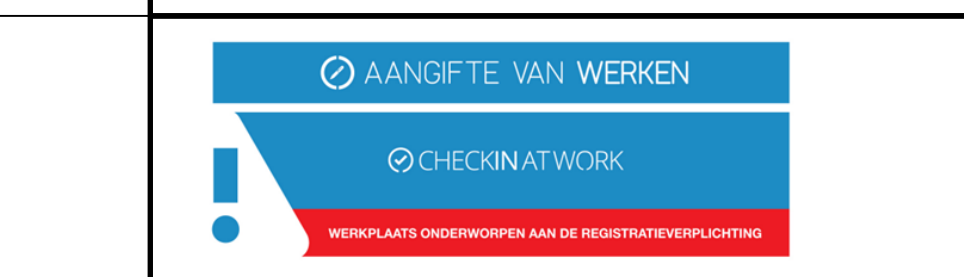


DATUM	23/01/2023	WIJZIGINGEN
-------	------------	-------------


LOT 5 :	A. 31.01.2023 naar uitvoering B. 03.04.2023 aanpassing roling C. 17.04.2023 aanpassing roling D. 14.04.2023 aanpassing roling E. 17.04.2023 aanpassing roling F. 26.04.2023 aanpassing roling G. 26.05.2023 roling H. 21.05.2023 draagvlak I. 22.05.2023 roling
---------	---

GEVELS - PLANNEN - DOORSNEDE




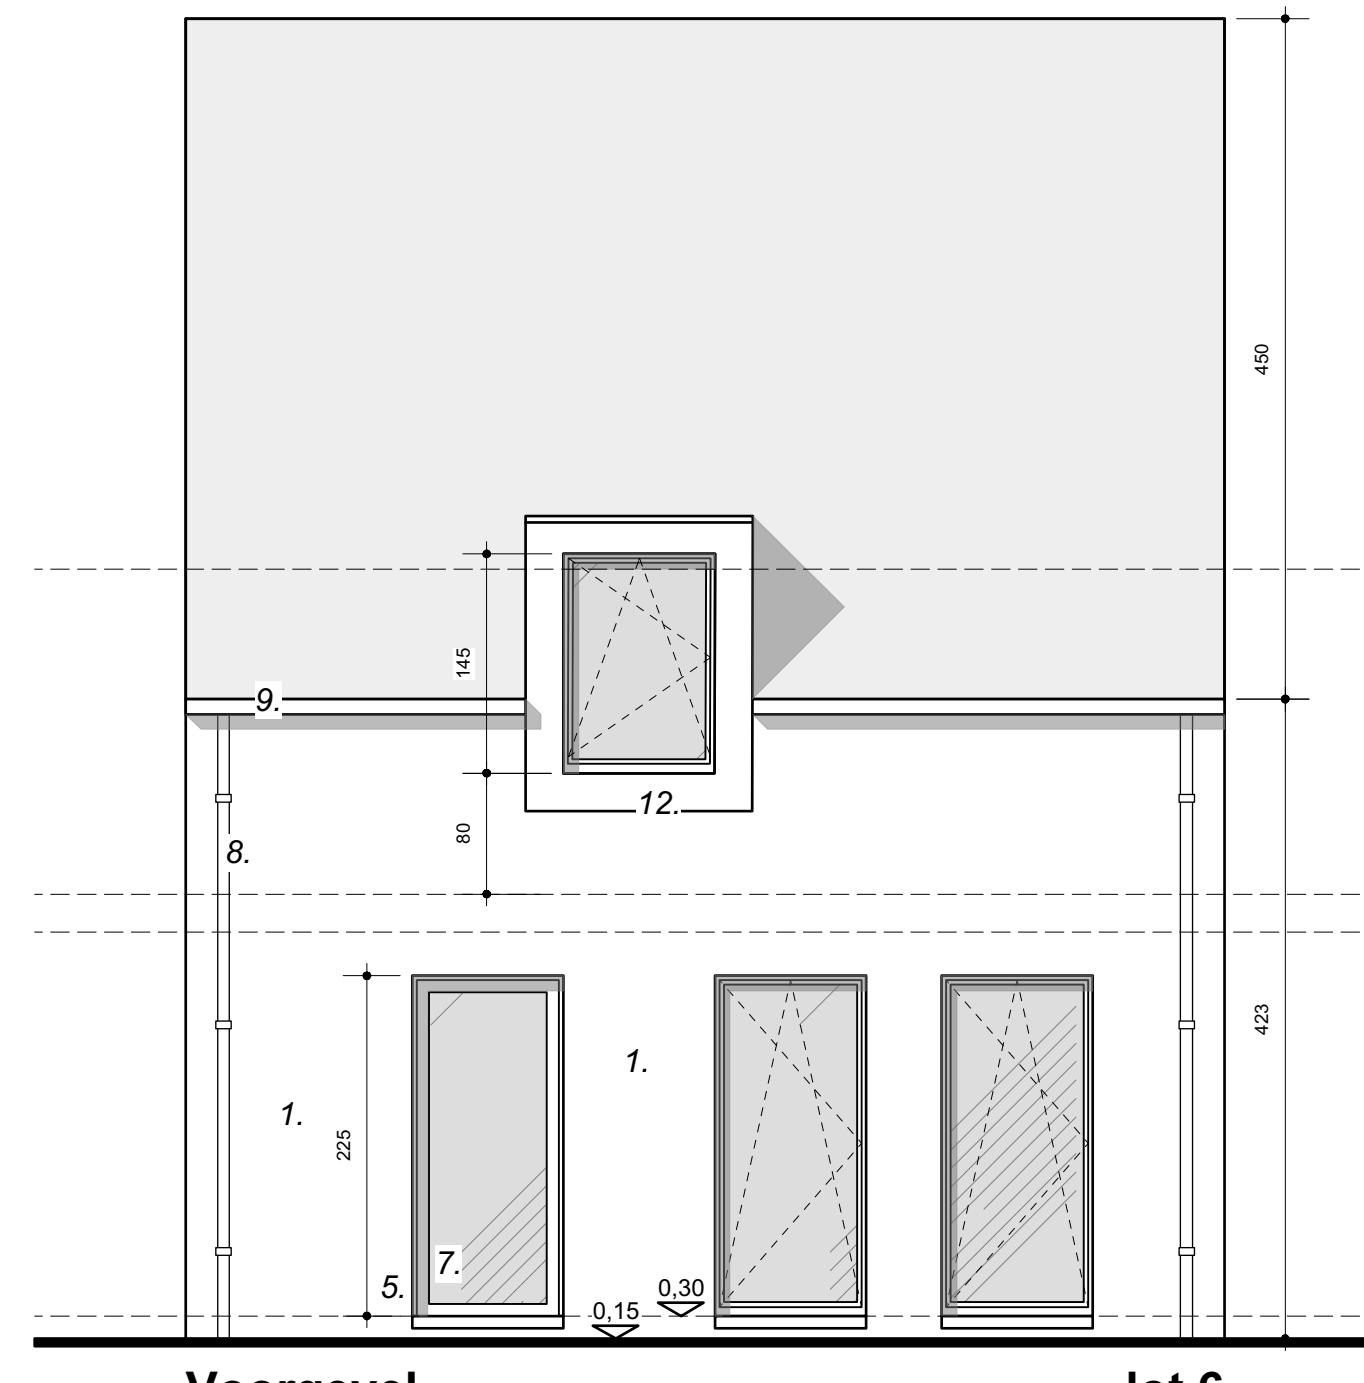


Voorgevel lot 6

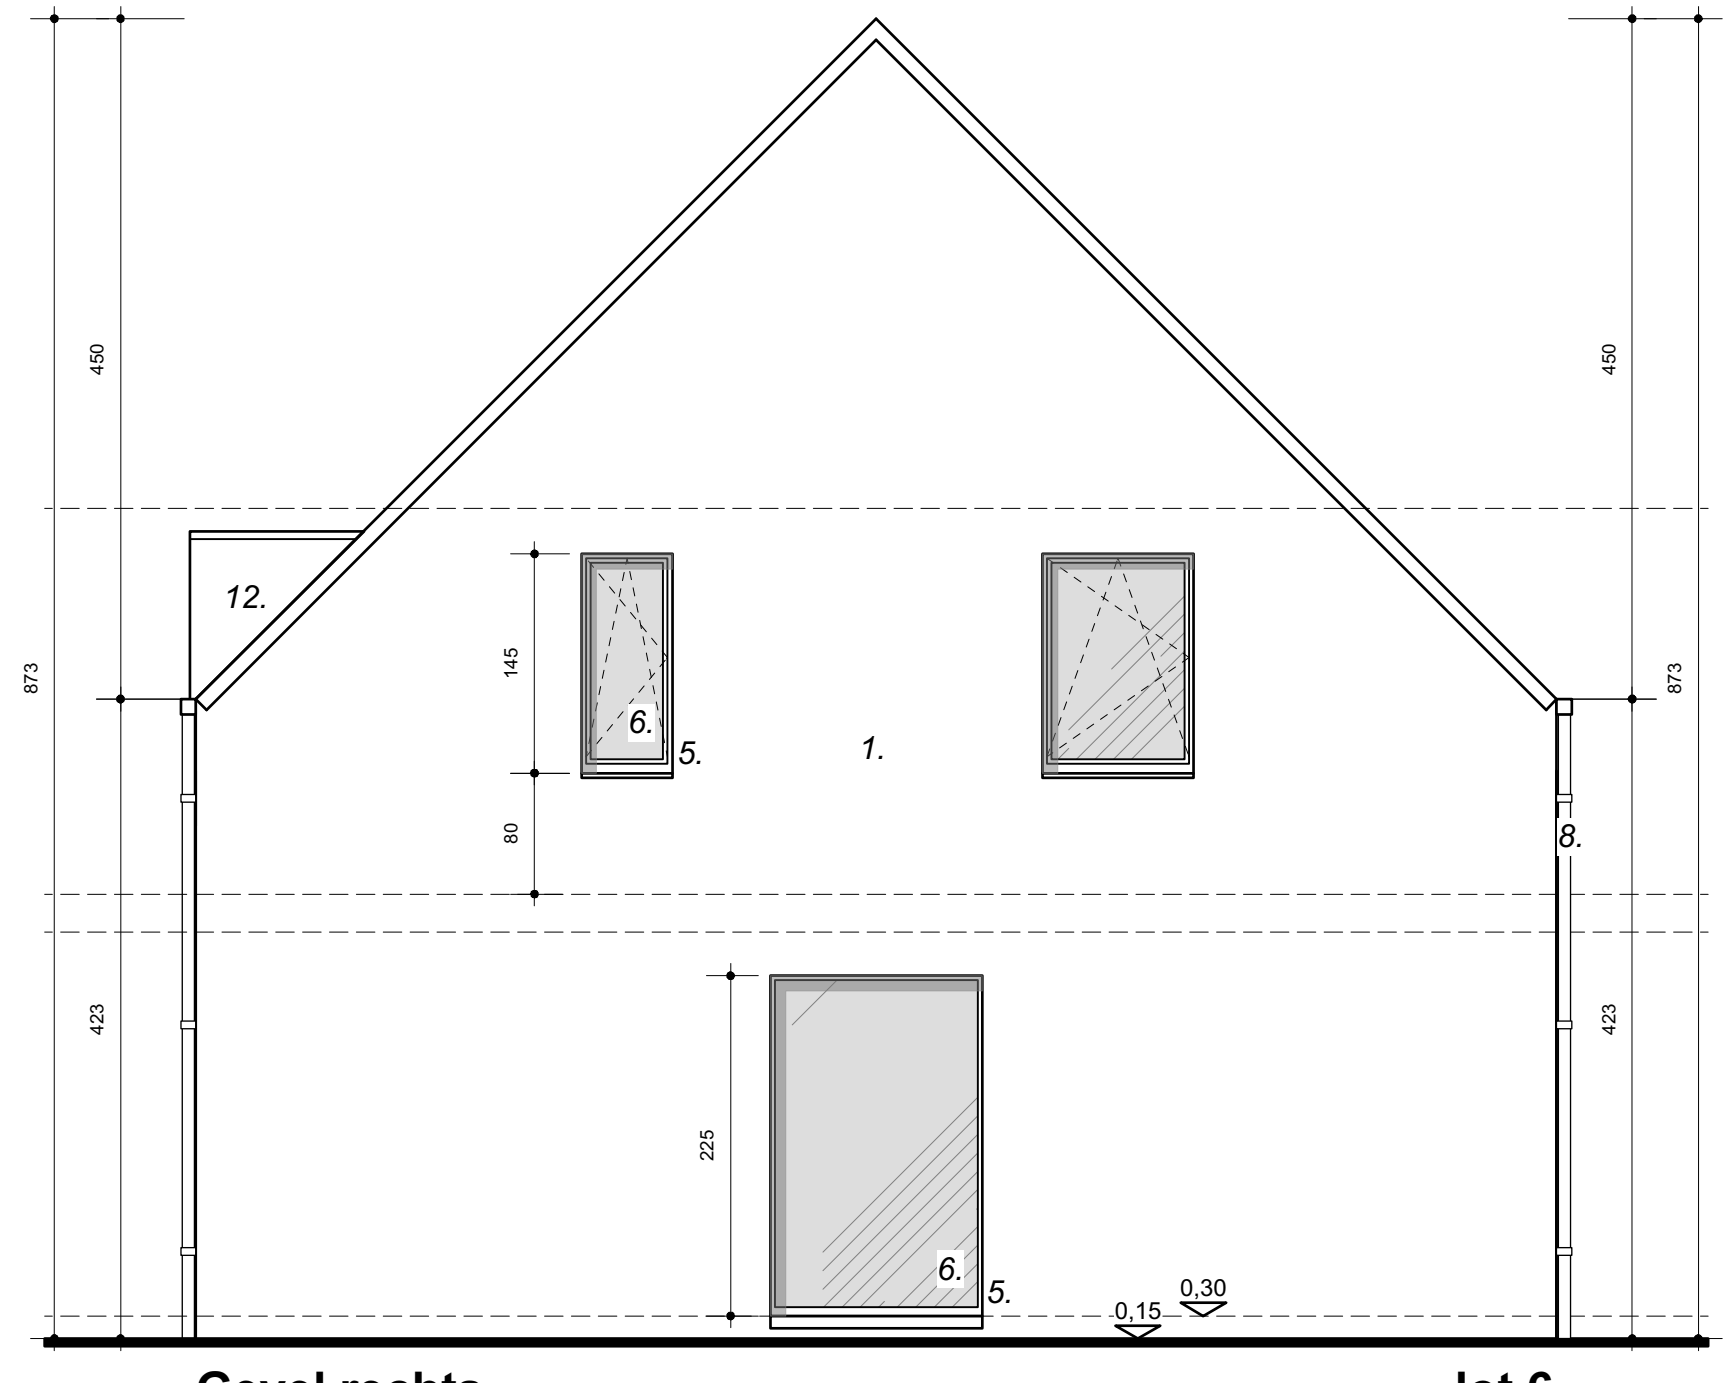


Gevel rechts lot 6

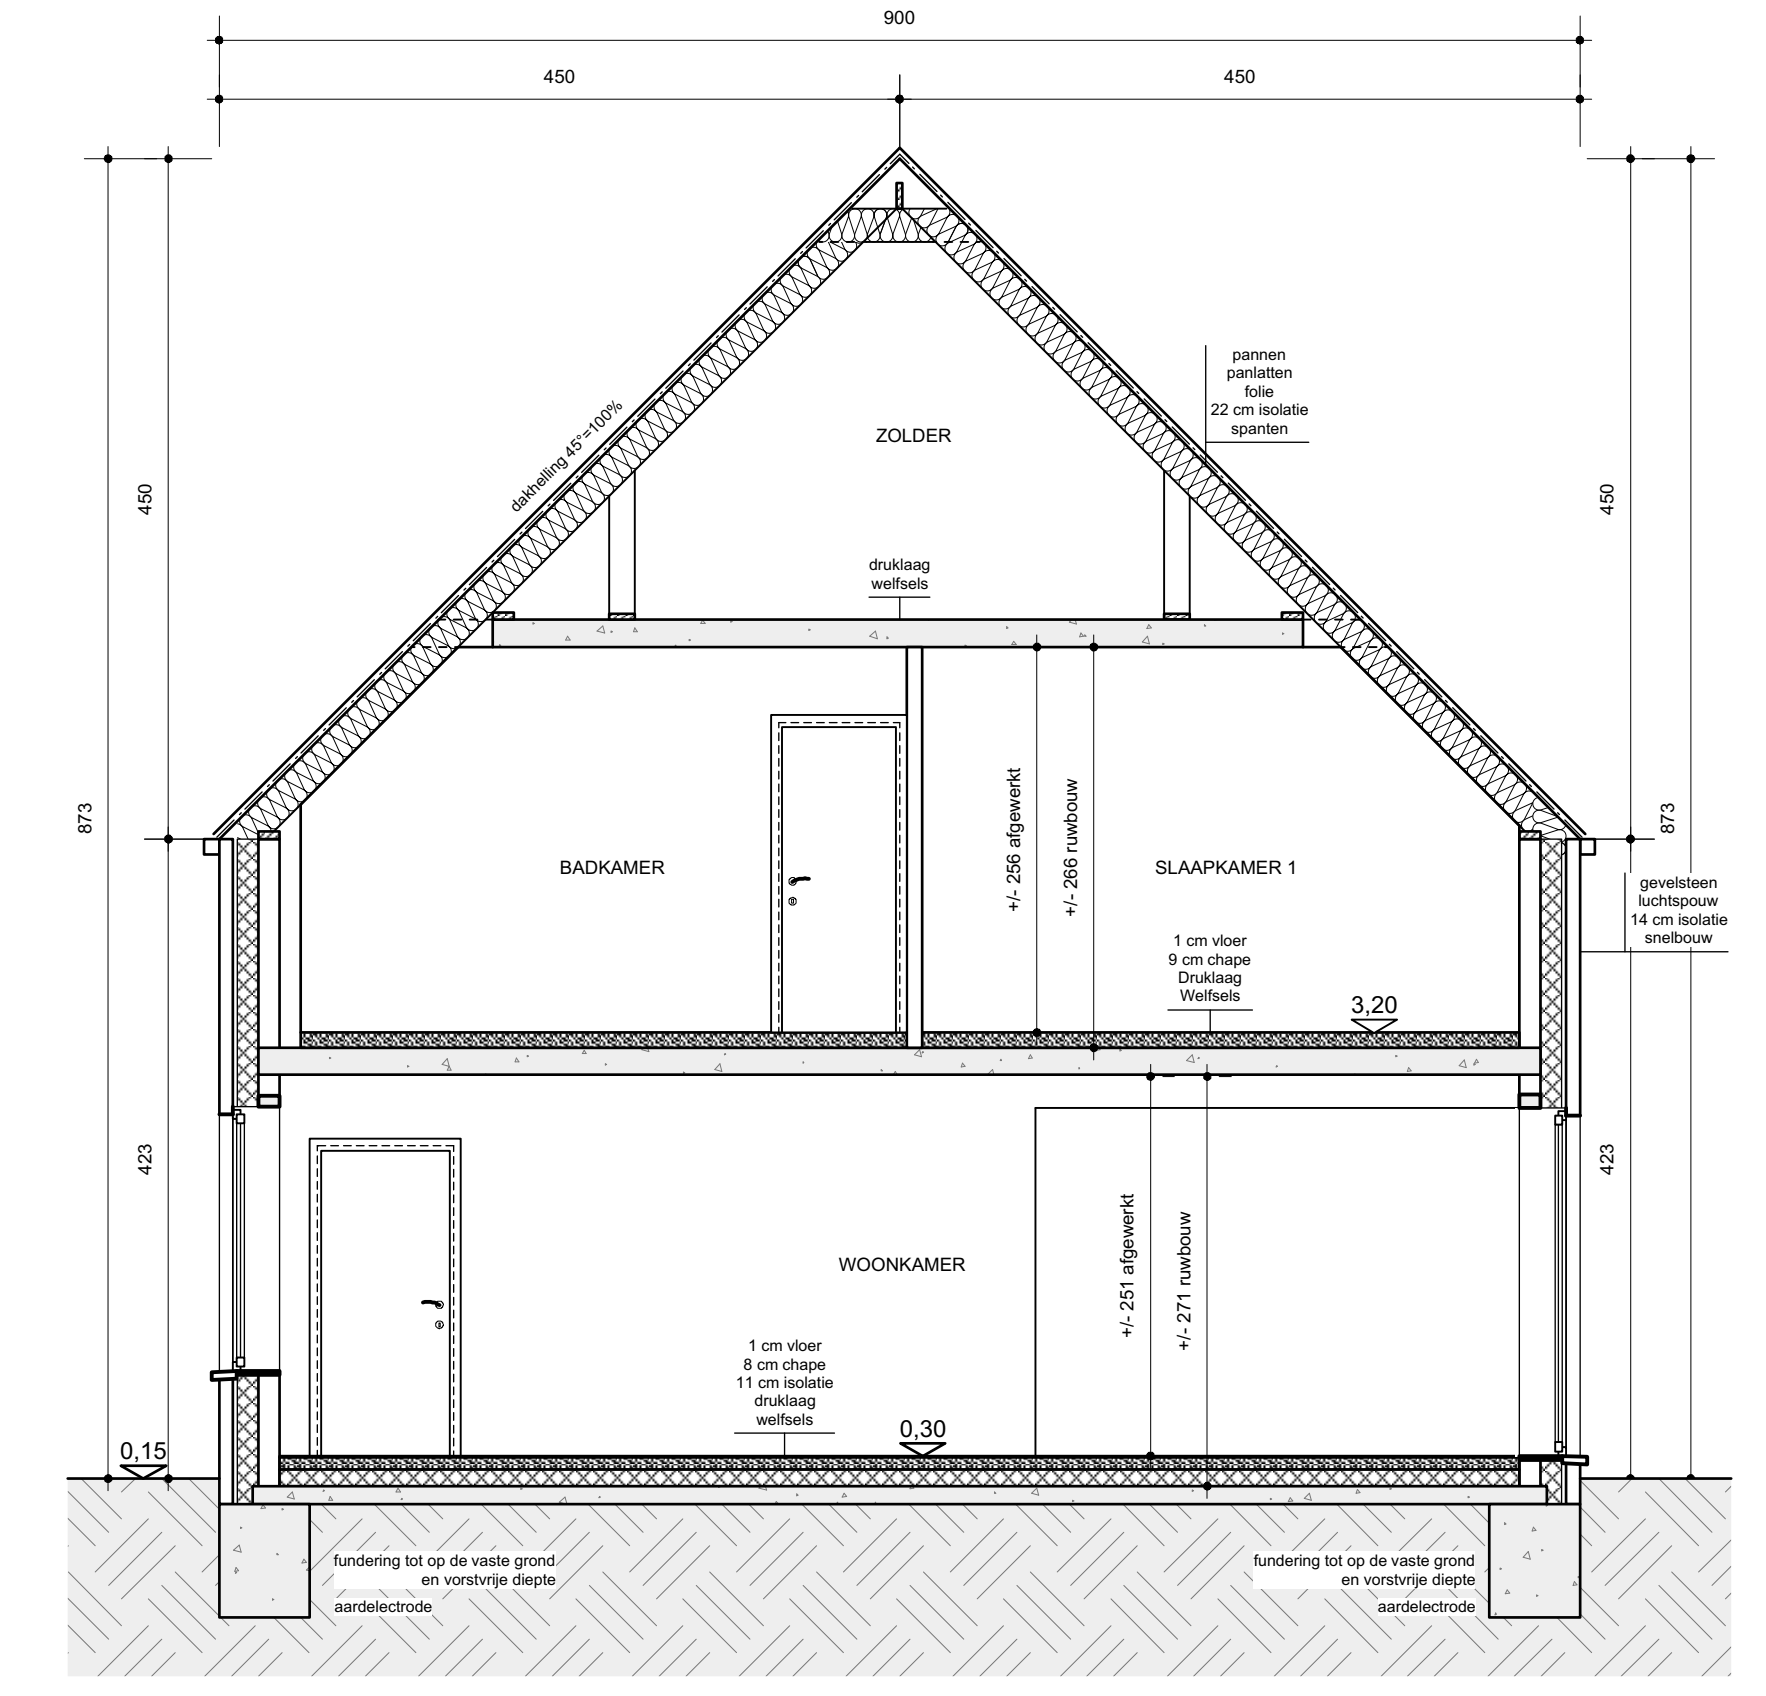

Doorsnede E-E

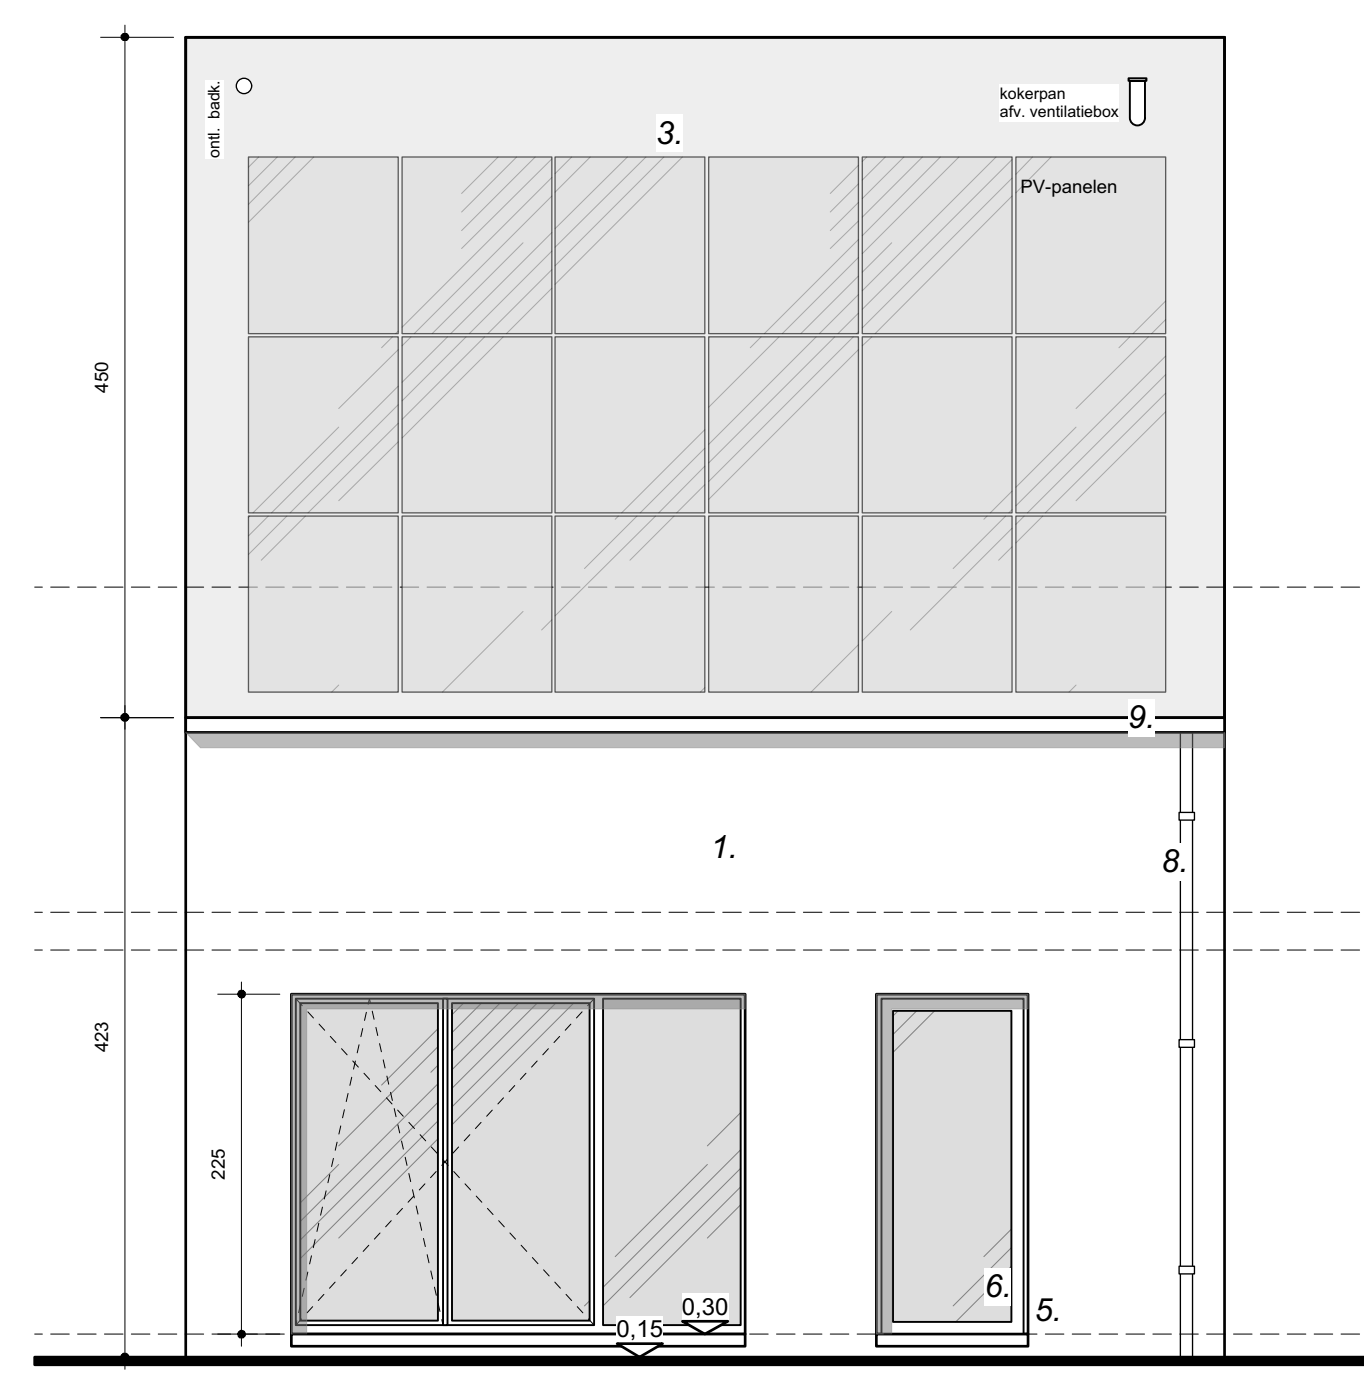


Achtergevel lot 6

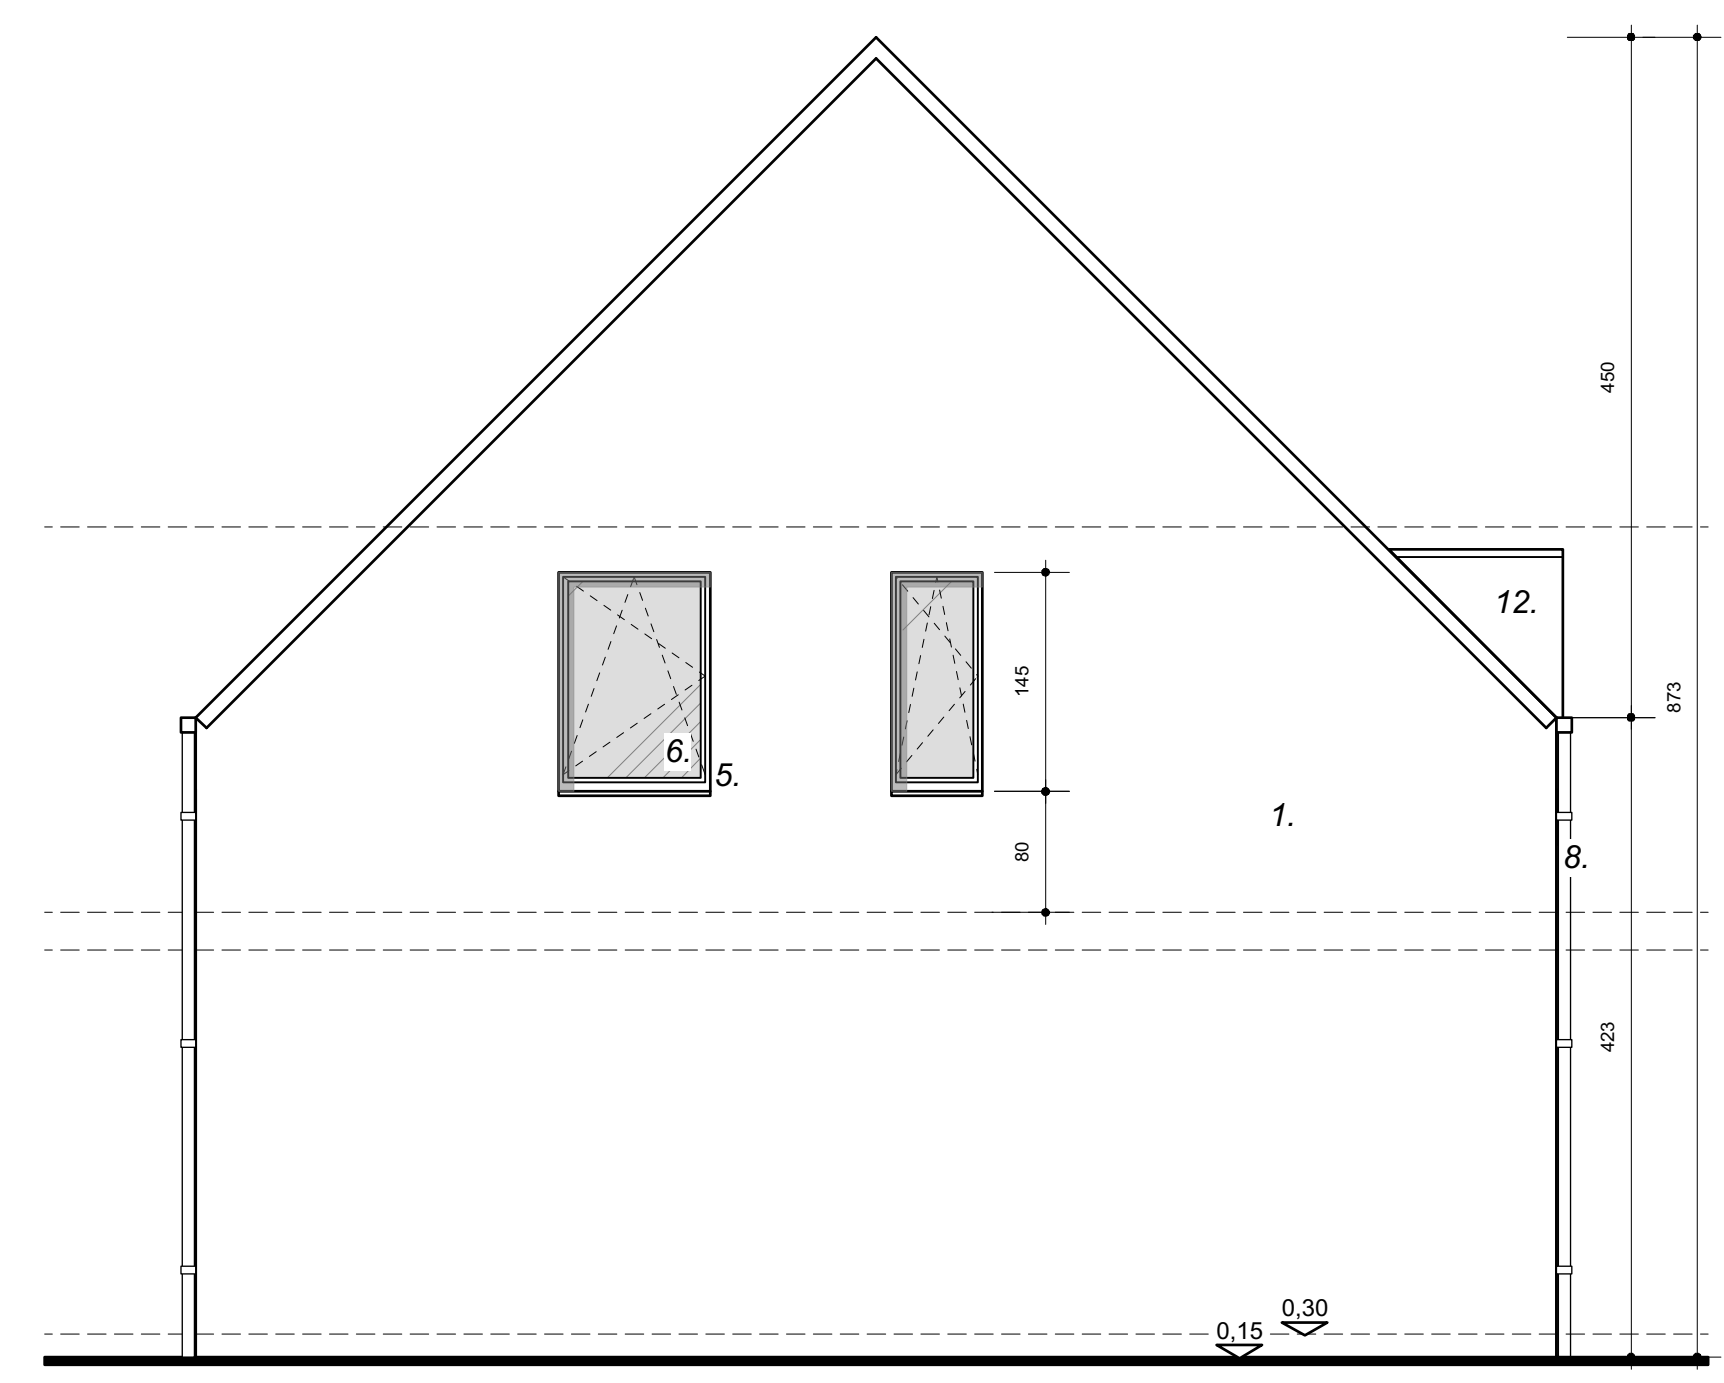


Gevel links lot 6

**Gevelmaterialen woning loten 2 tem 6**


- |                        |                        |
|------------------------|------------------------|
| 1. gevels              | grijze gevelsteen      |
| 2. dak                 | aluminium paneel zwart |
| 4. binnennuren         | zwarte betondakpan     |
| 5. dorpels             | snelbouw 14 of 9 cm    |
| 6. deuren & ramen      | arduin                 |
| 7. voordeur            | pvc zwart              |
| 8. afvoerbuizen        | zink                   |
| 9. hanggoot            | zink                   |
| 10. carport - palen    | galva metaal           |
| 11. carport boordplank | aluminium zwart        |
| 12. dakkapel           | meranti                |

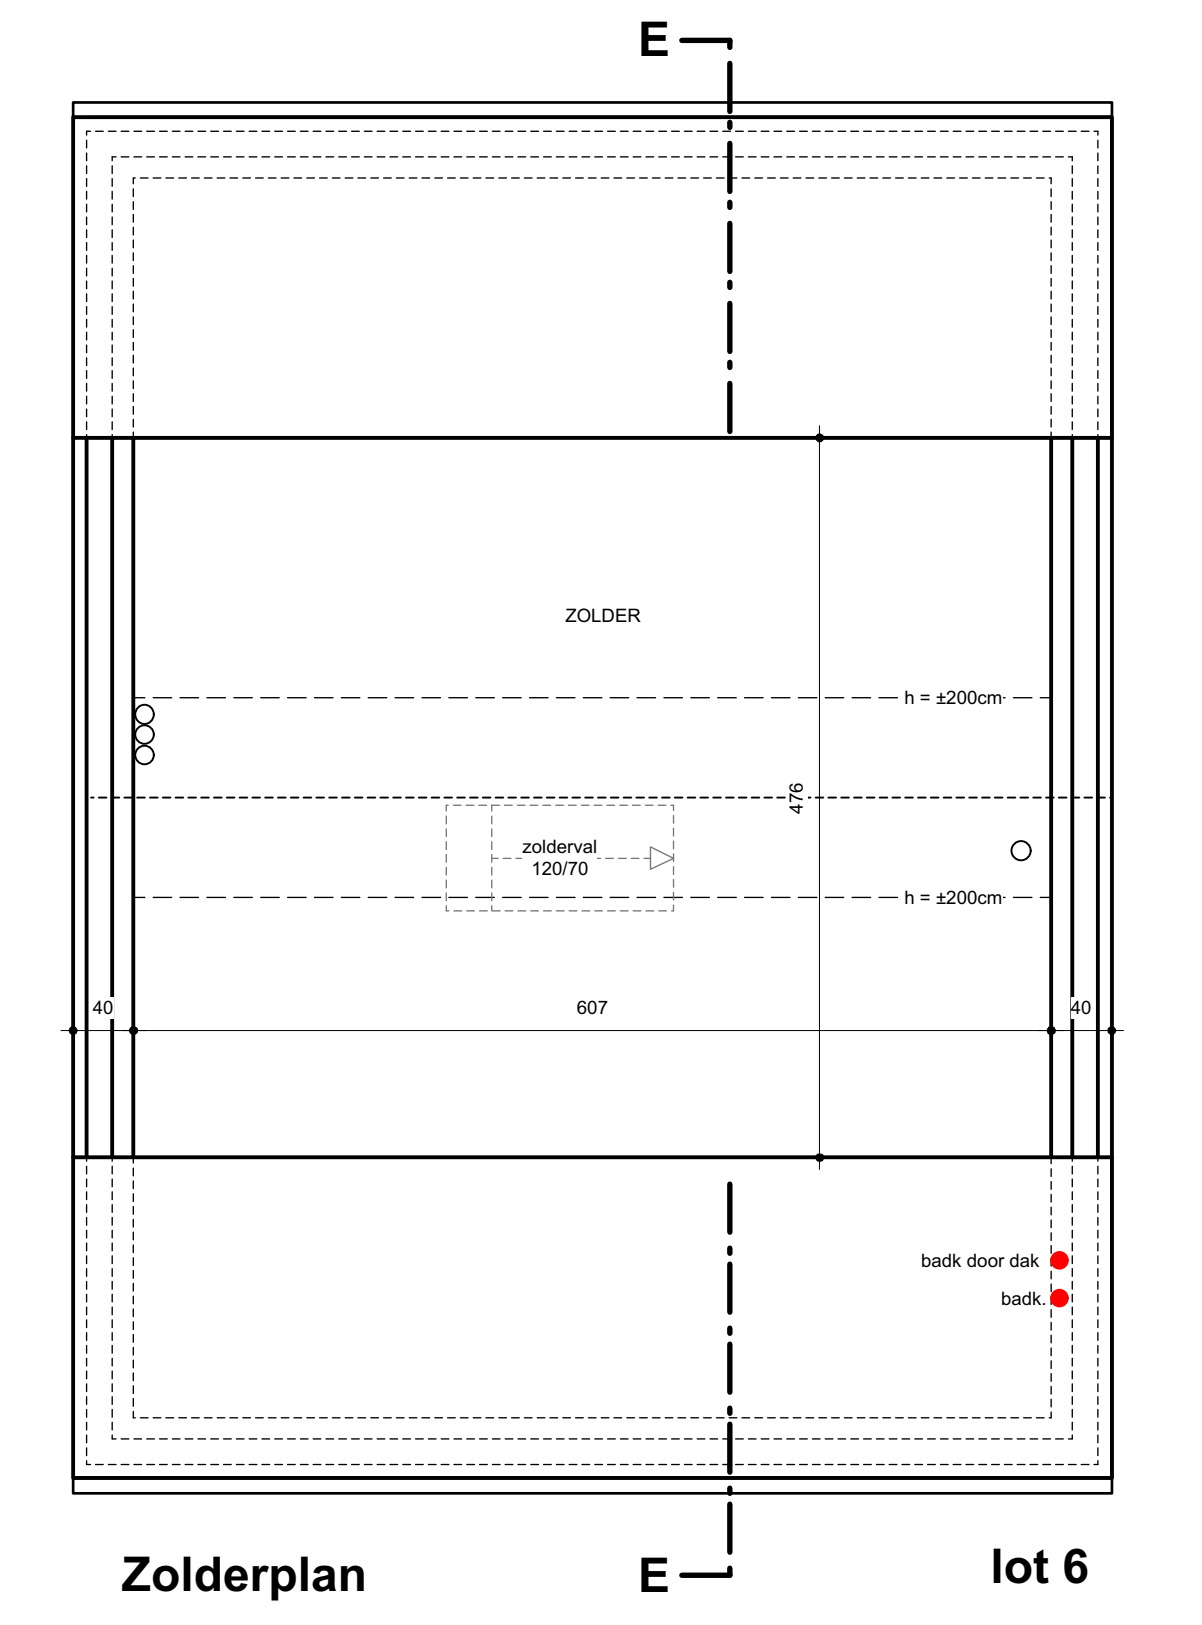


Zolderplan lot 6

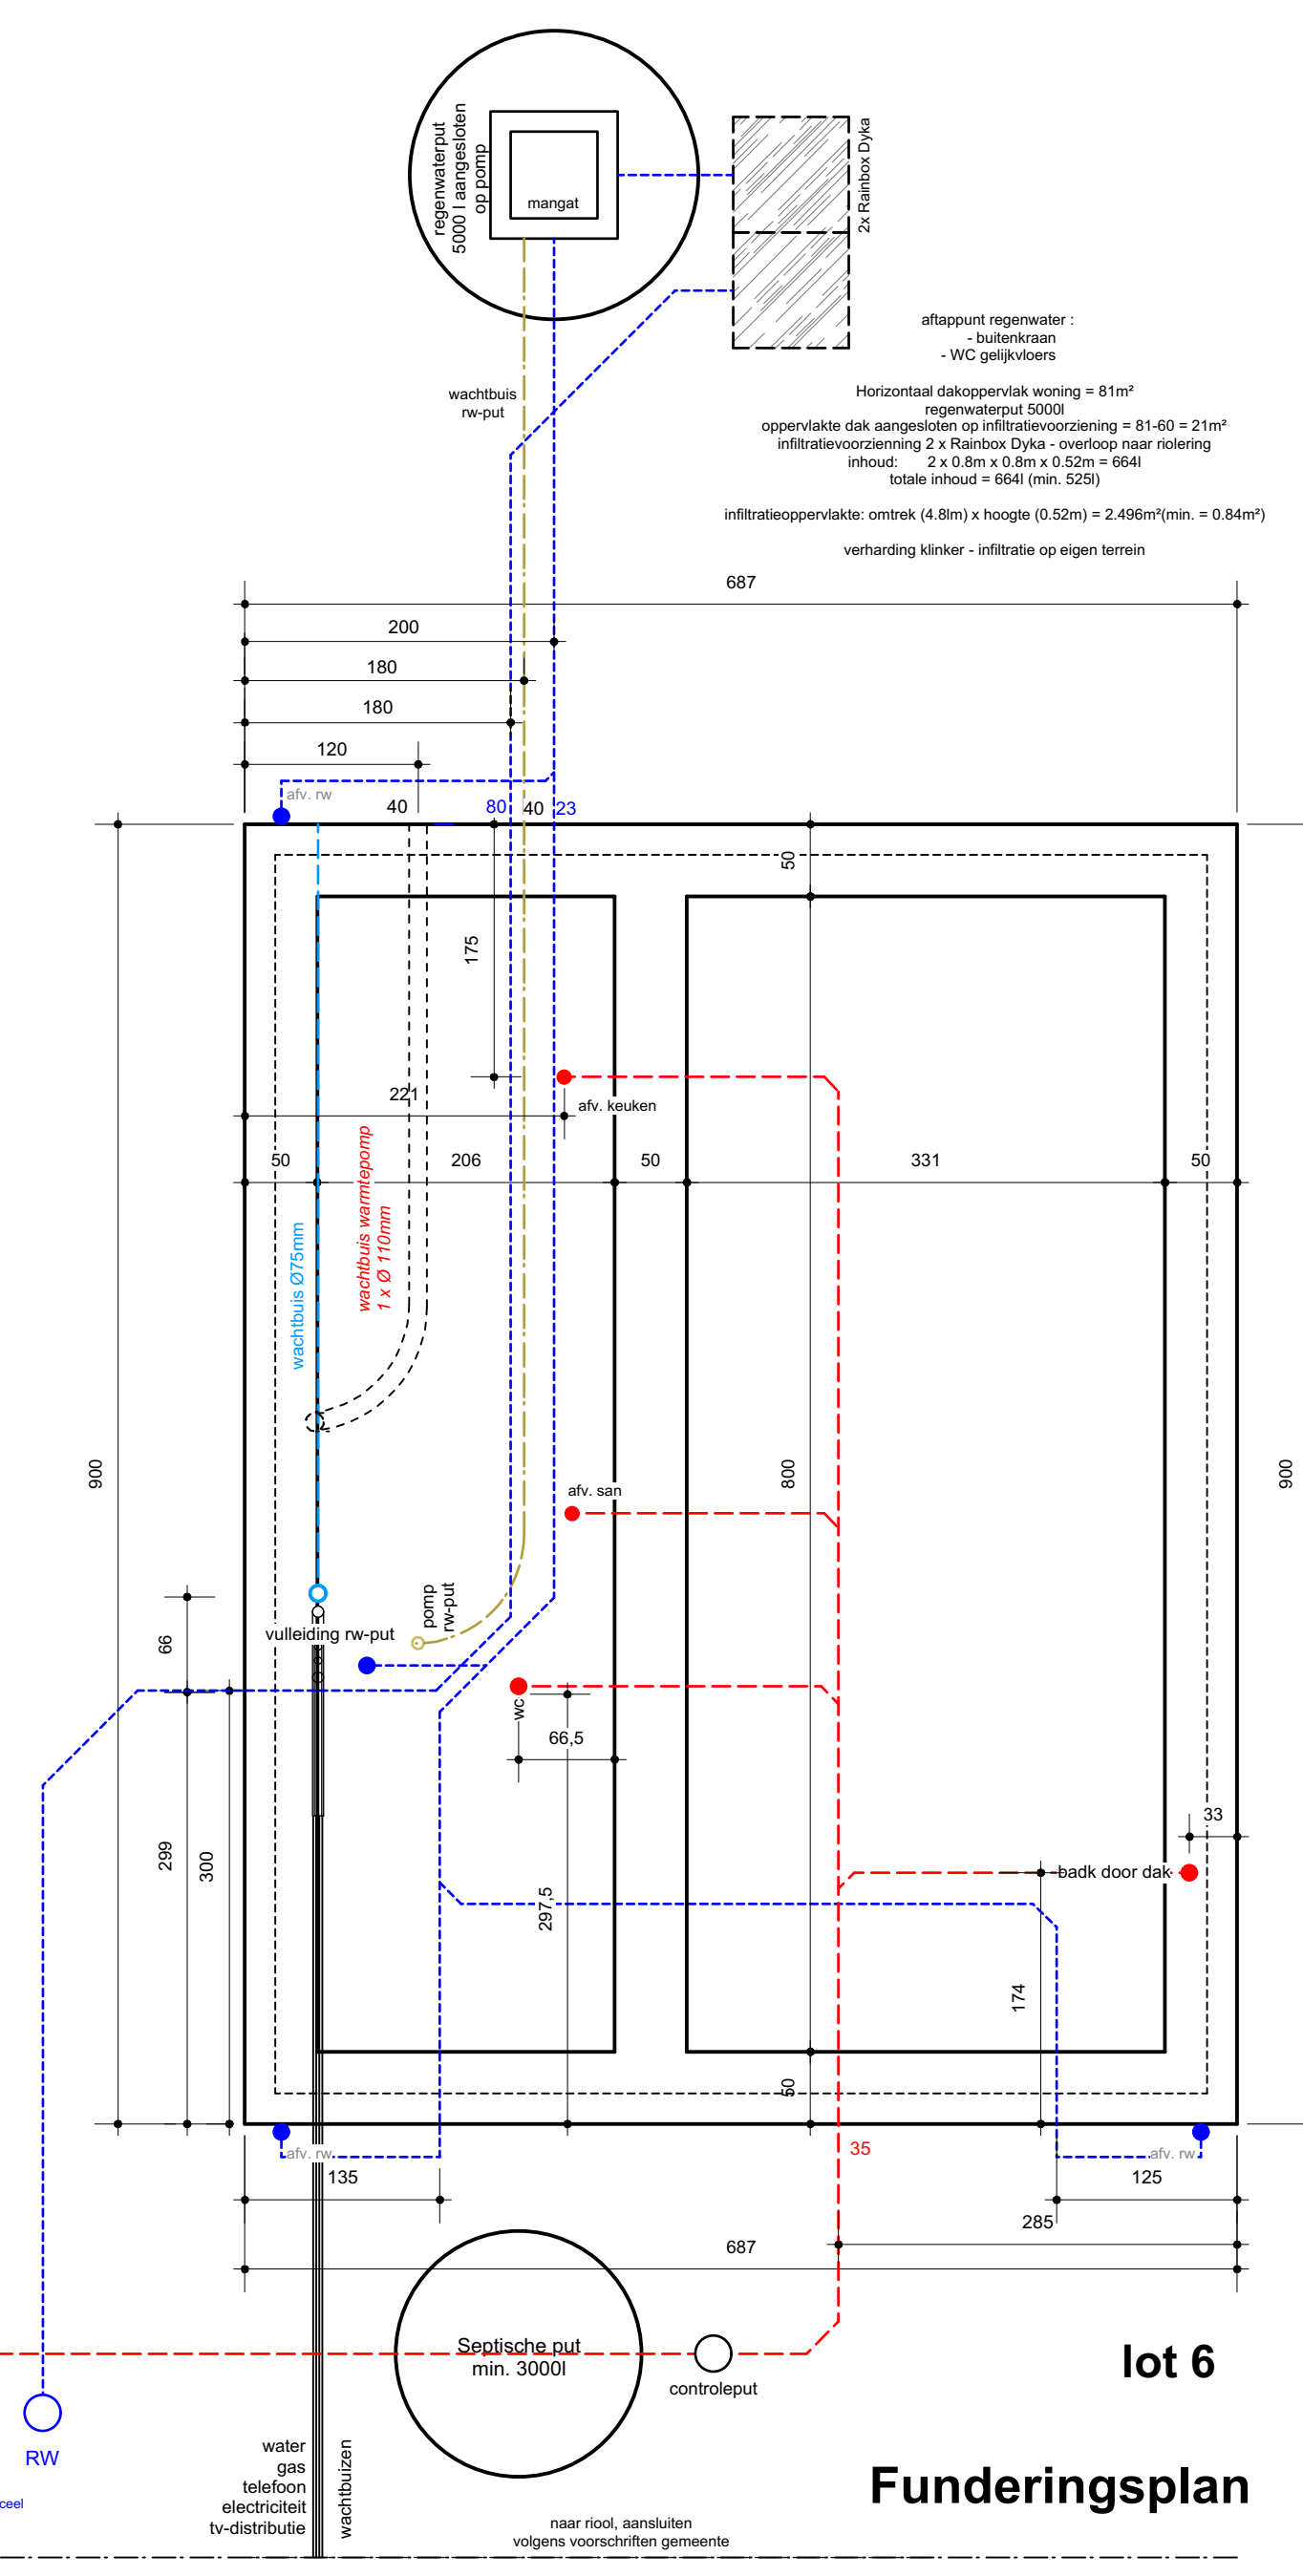

Funderingsplan lot 6

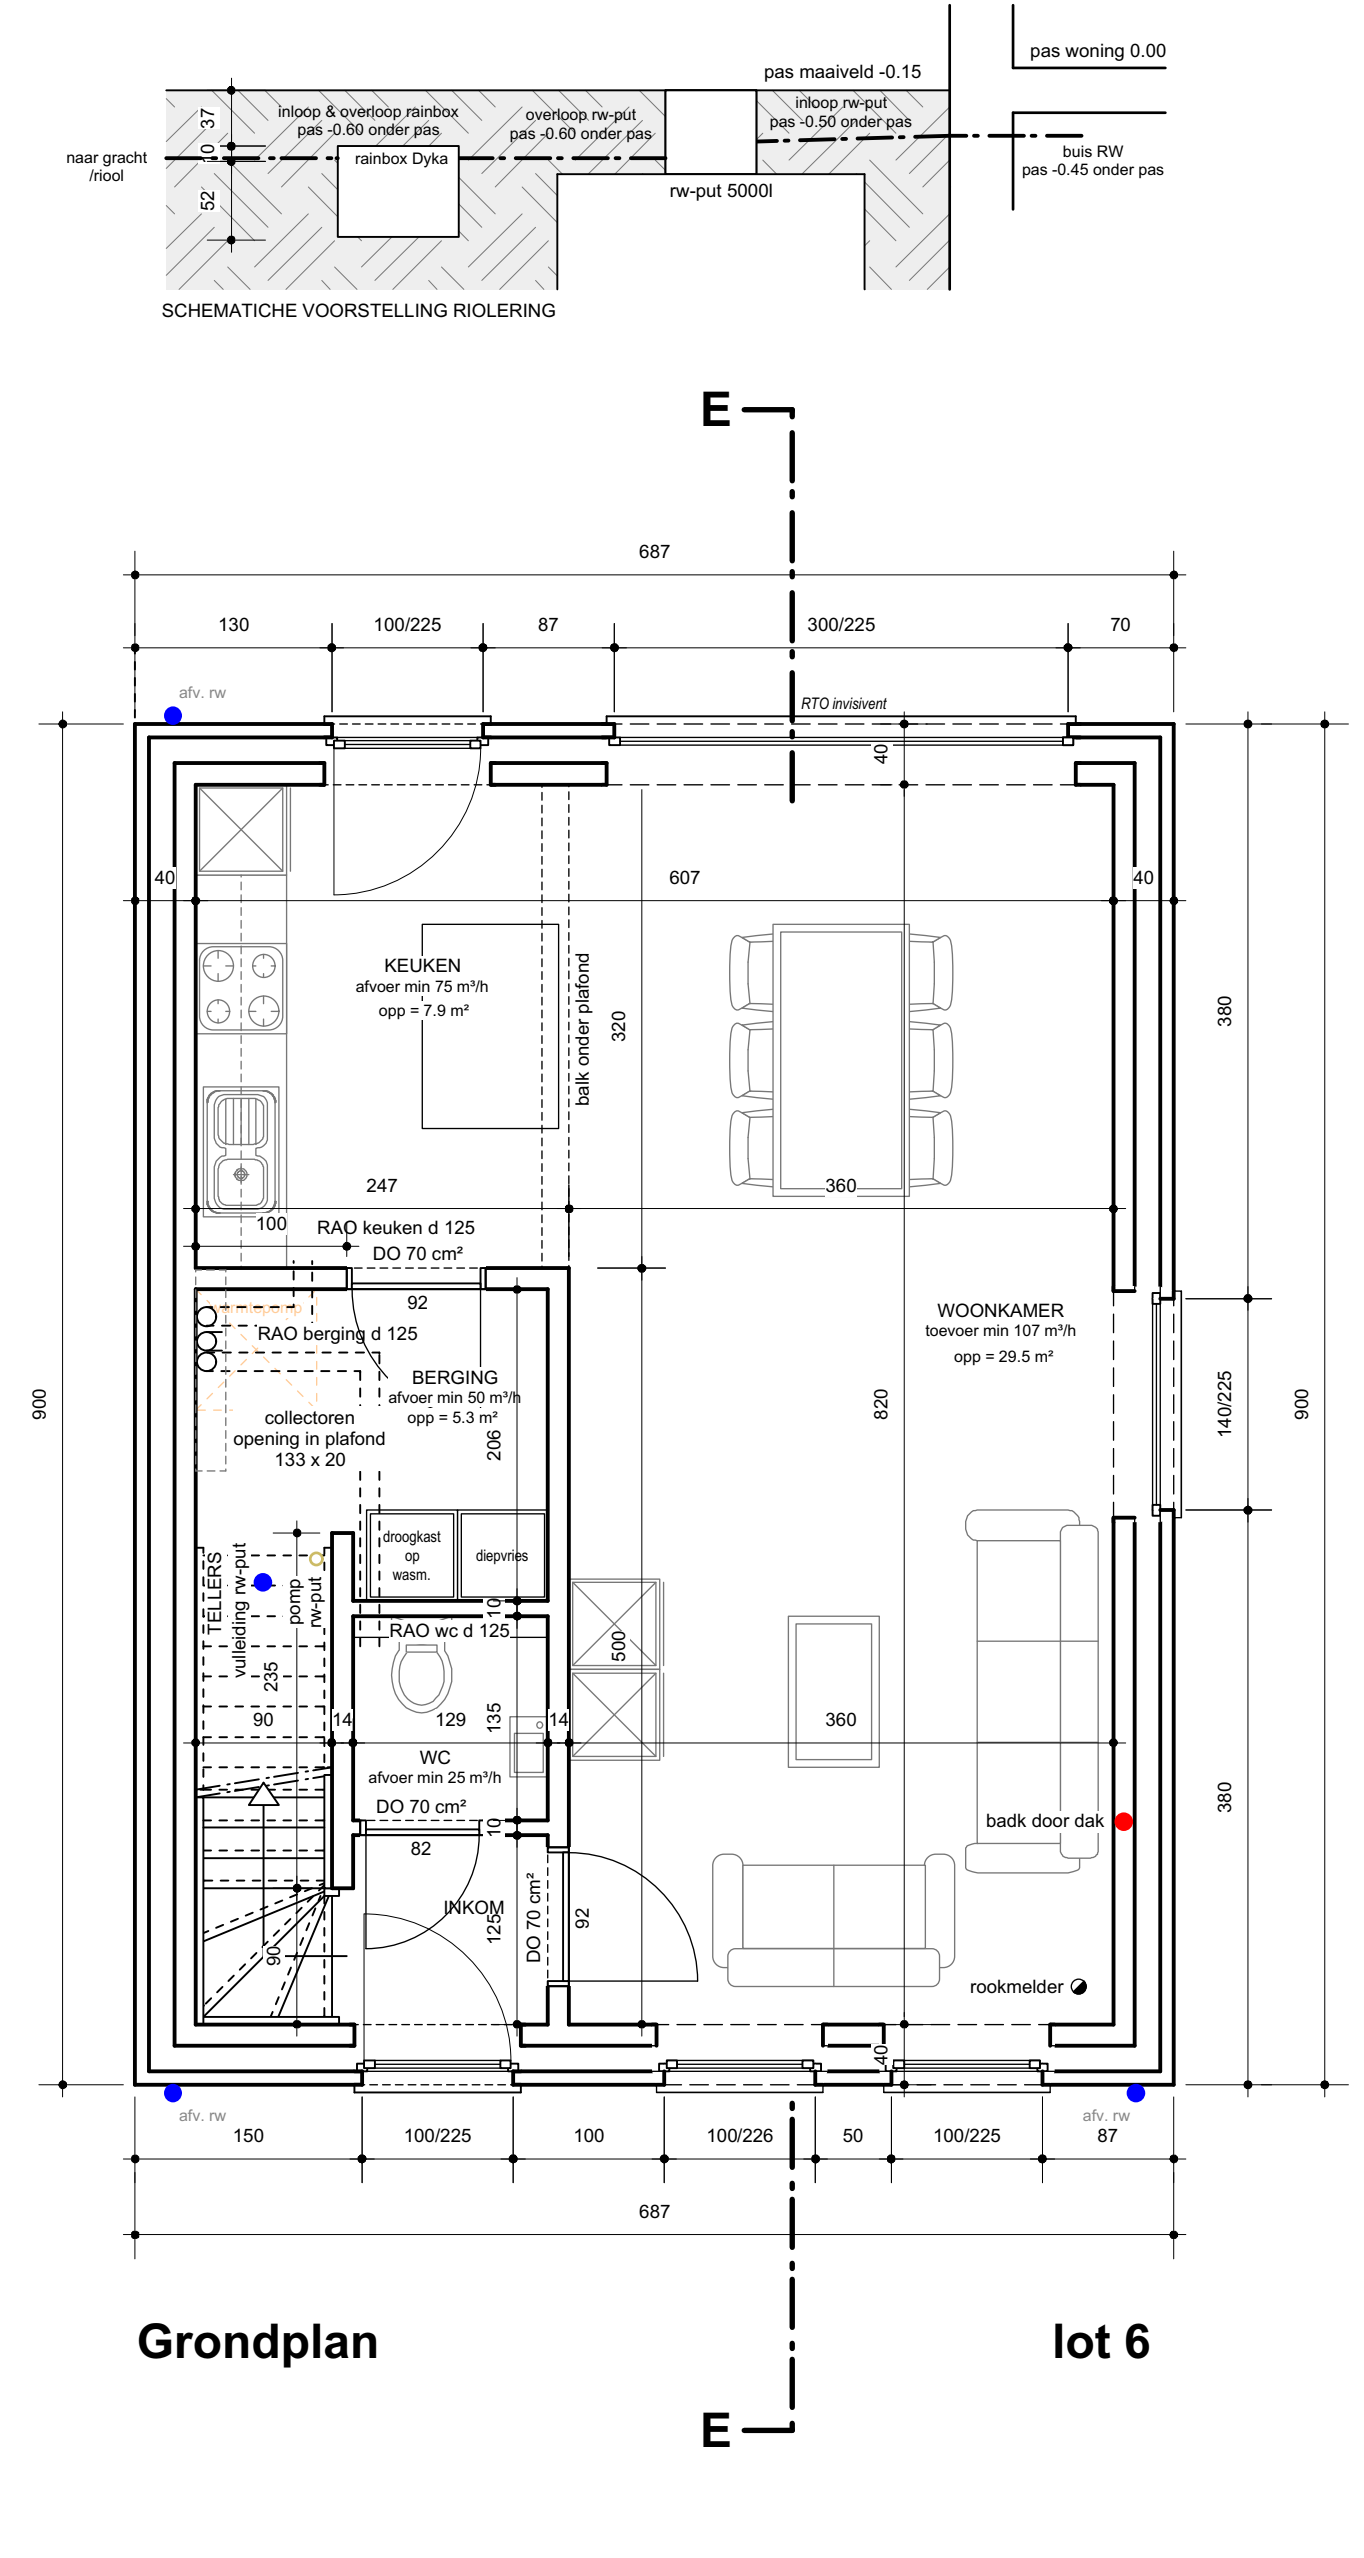

Grondplan lot 6

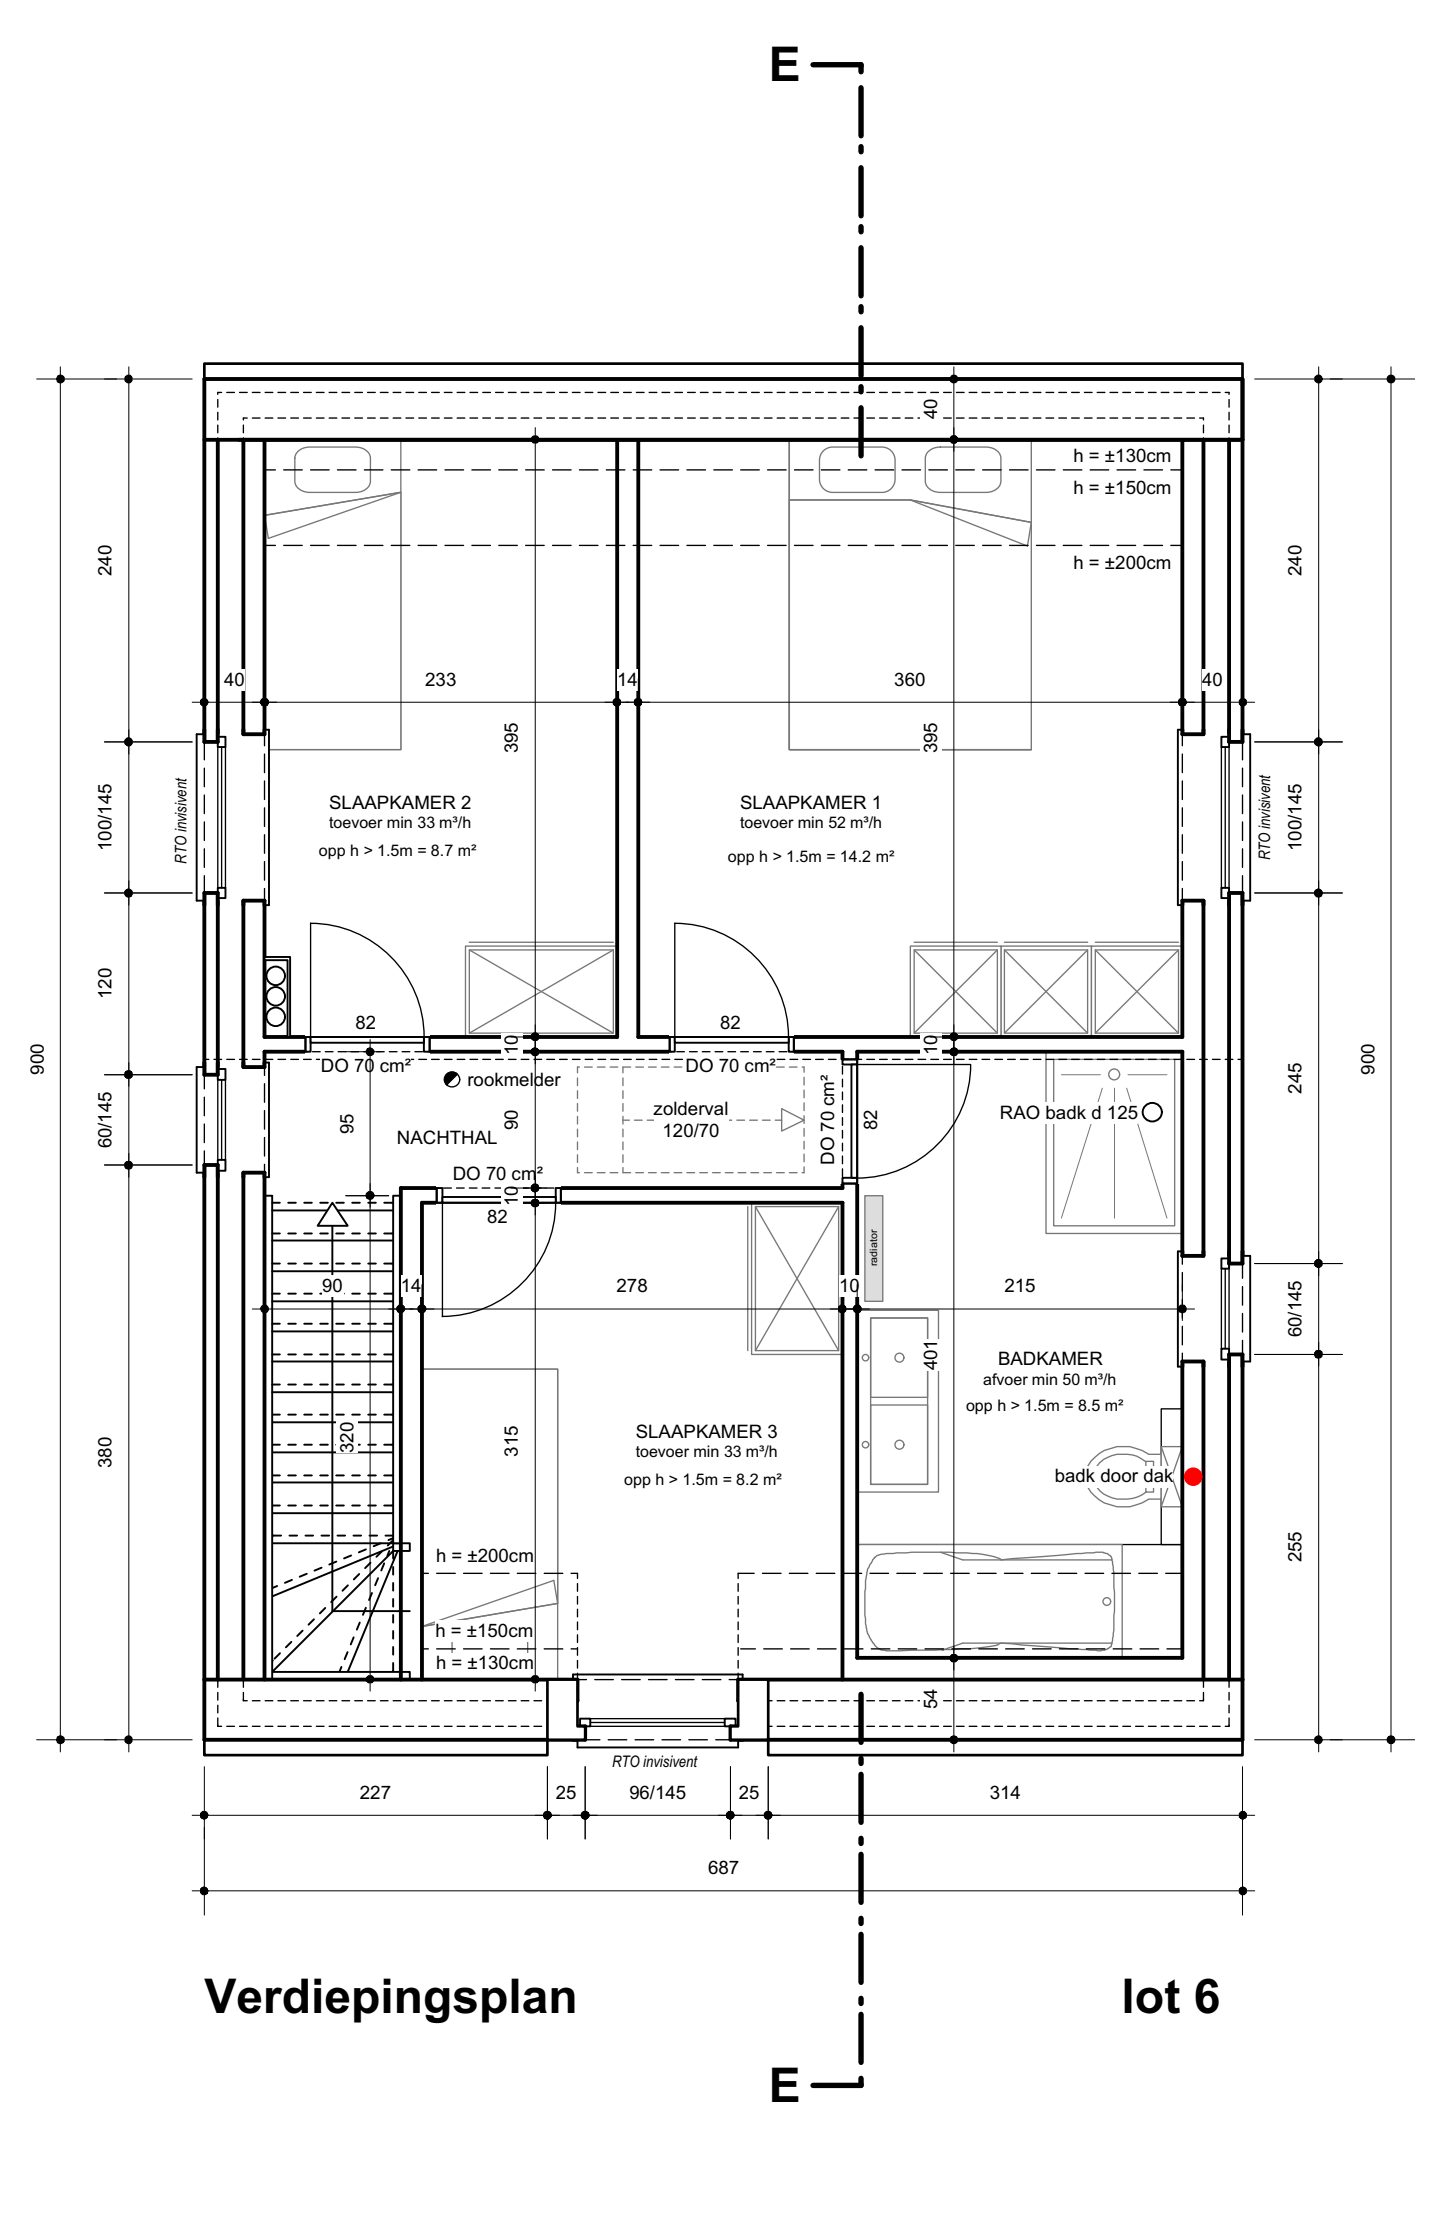

Verdiepingsplan lot 6



1Y1-02PYFV9-4R-Z  
Veldstraat  
2480 Dessel




PROJECT "Veldstraat"		
bouwen van 8 ééngezinshuizen		
TERREIN	PROVINCIE	Antwerpen
	GEMEENTE	2480 Dessel
	STRAAT	Veldstraat loten 2 tem 6, 11 tem 13
KADASTRAAL	sectie E, nrs. 1393b, 1393c, 1393d, 1393e, 1393f, 1393g, 1393h, 1393i	


OPDRACHTGEVERS	<b>RDK</b> Merksplassesteenweg 18 2310 Rijkevorsel
DE ARCHITECT:	<b>G.R.O.T. bv</b> Architectenvennootschap Tramwiel 2 2360 Oud-Turnhout tel.: 014445.35.64 e-mail: info@grotbvba.be

DATUM	23/01/2023	WIJZIGINGEN
LOT 6:	<p>A. 31.01.2023 naar uitvoering B. 03.04.2023 aanpassing rolwing C. 04.04.2023 aanpassing rolwing D. 14.04.2023 aanpassing rolwing E. 17.04.2023 aanpassing rolwing F. 26.04.2023 ontwerp naar uitvoering G. 26.05.2023 rolwing H. 21.06.2023 naar uitvoering I. 22.06.2023 rolwing</p>	
GEVELS - PLANNEN - DOORSNEDE		
schaal	1/50 1/200	pag 06/08





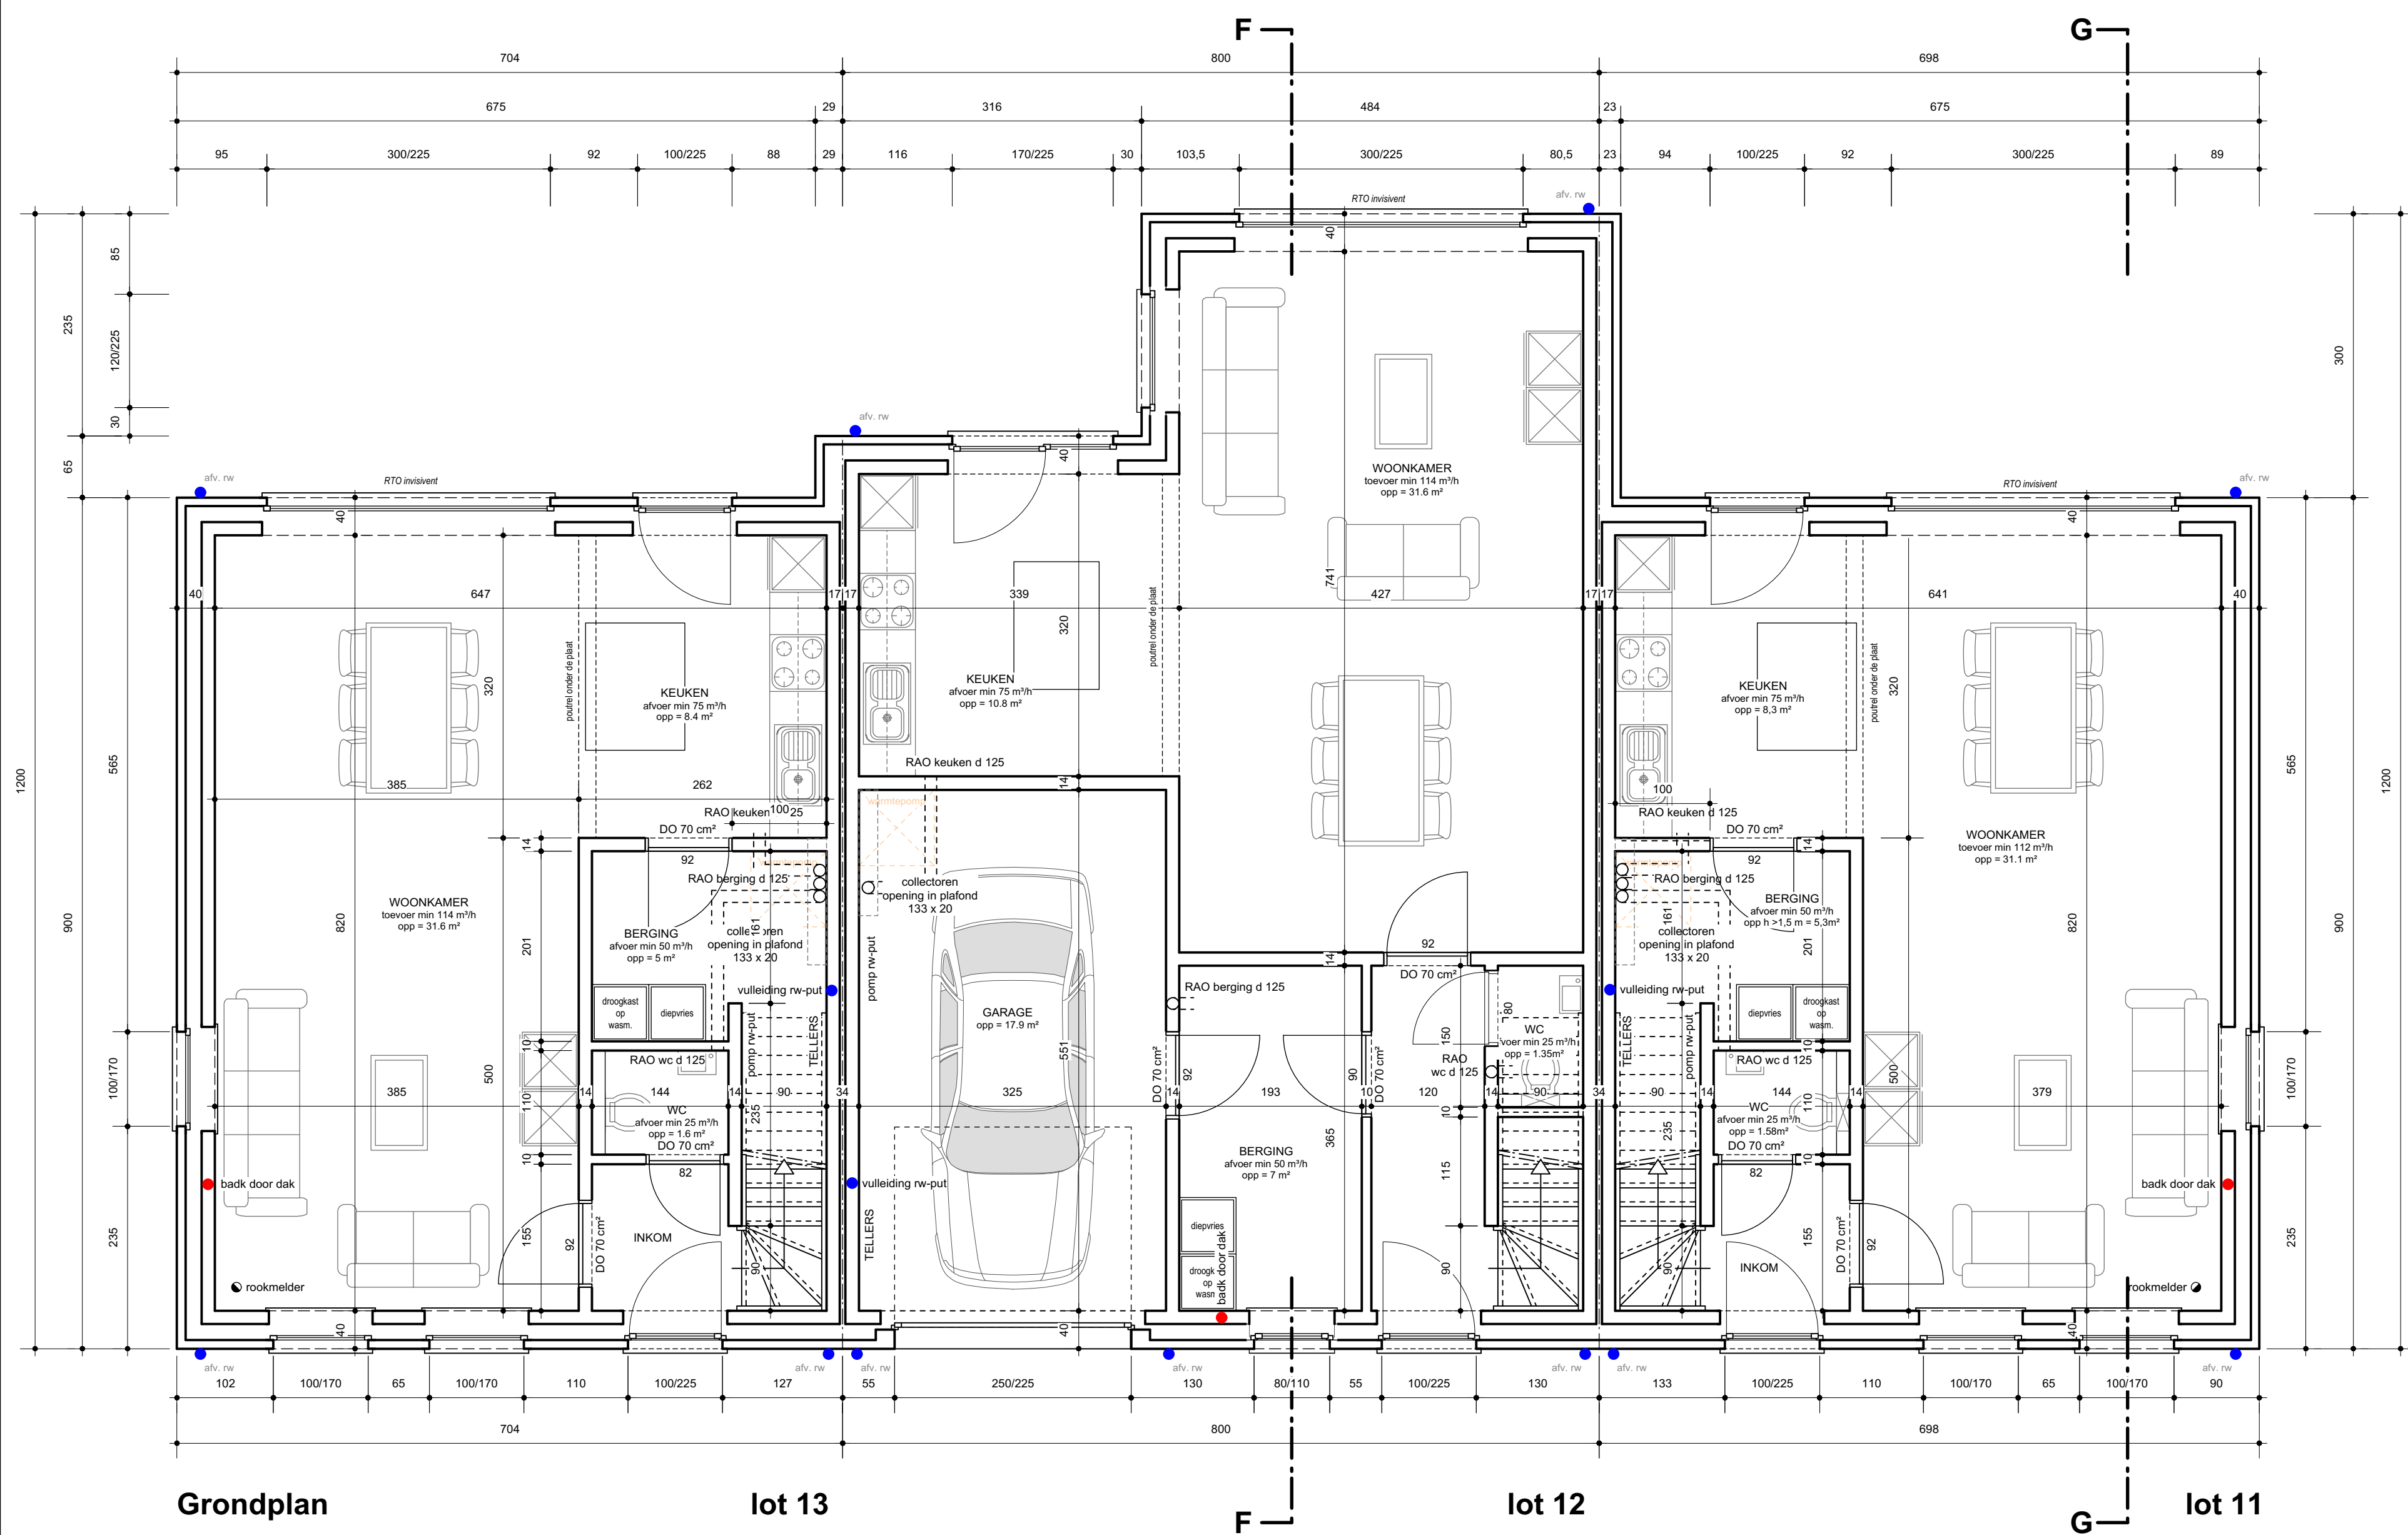


Grondplan lot 13 lot 12 lot 11

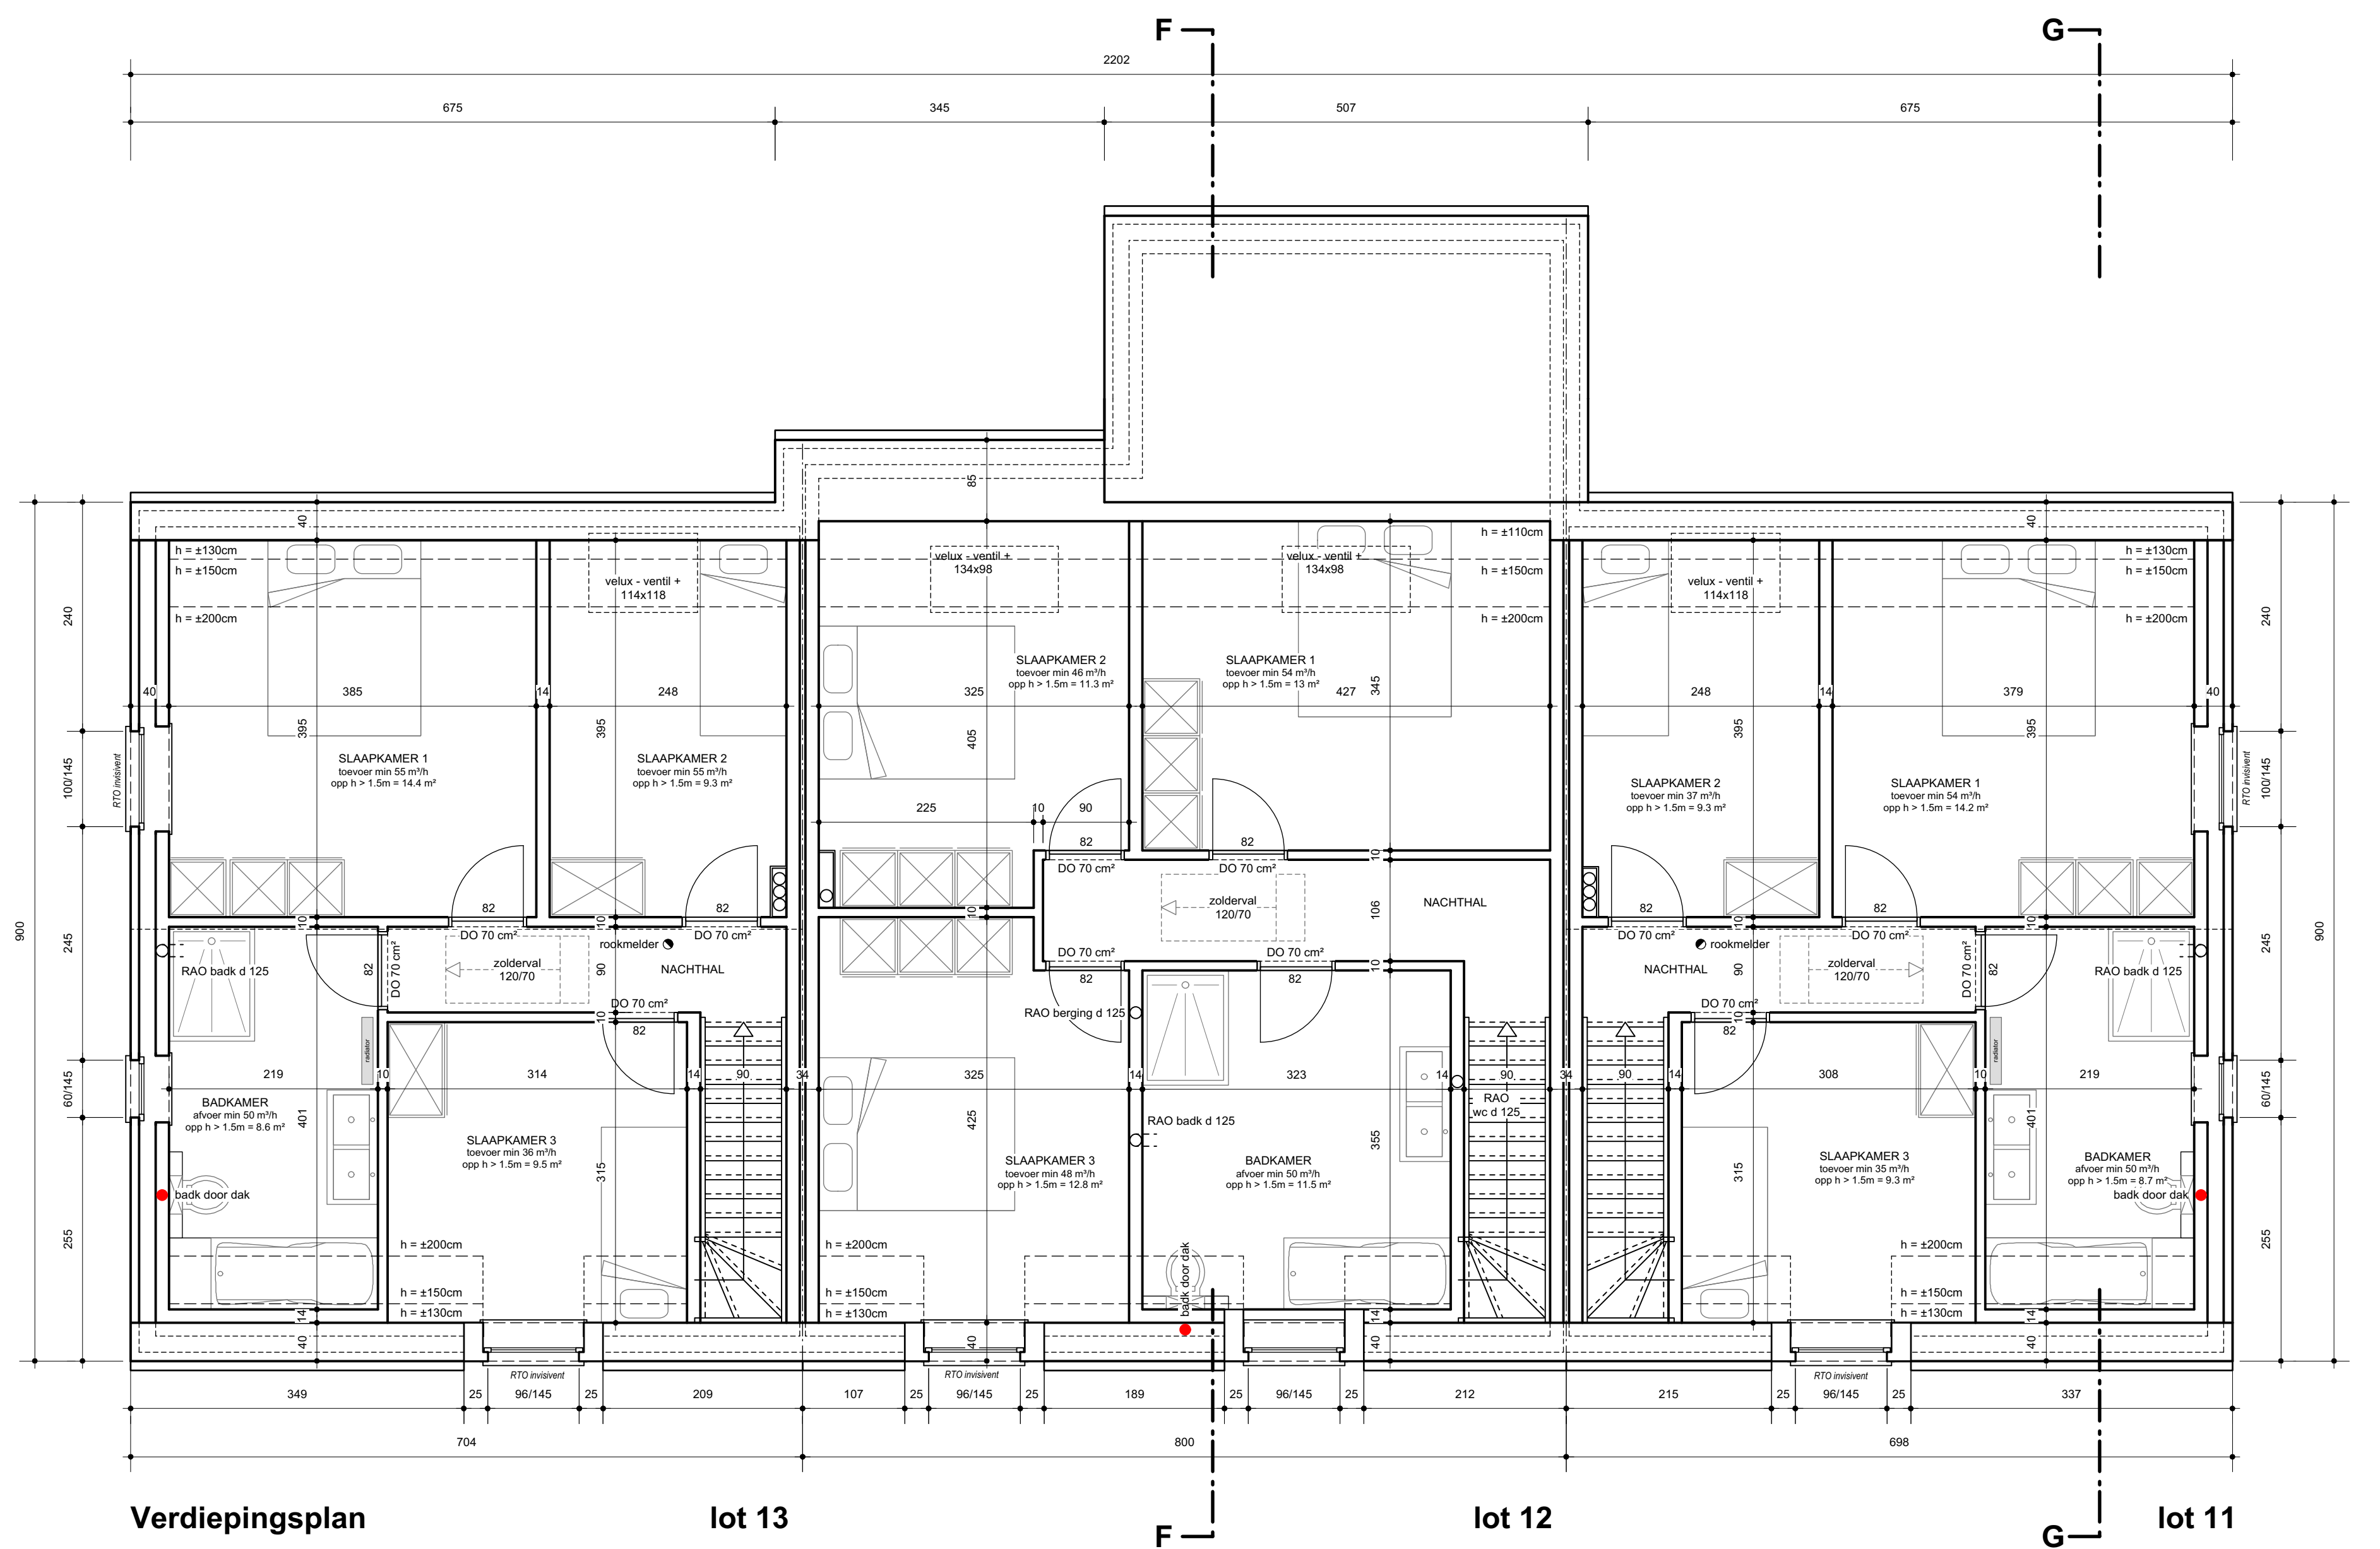


Verdiepingsplan lot 13 lot 12 lot 11

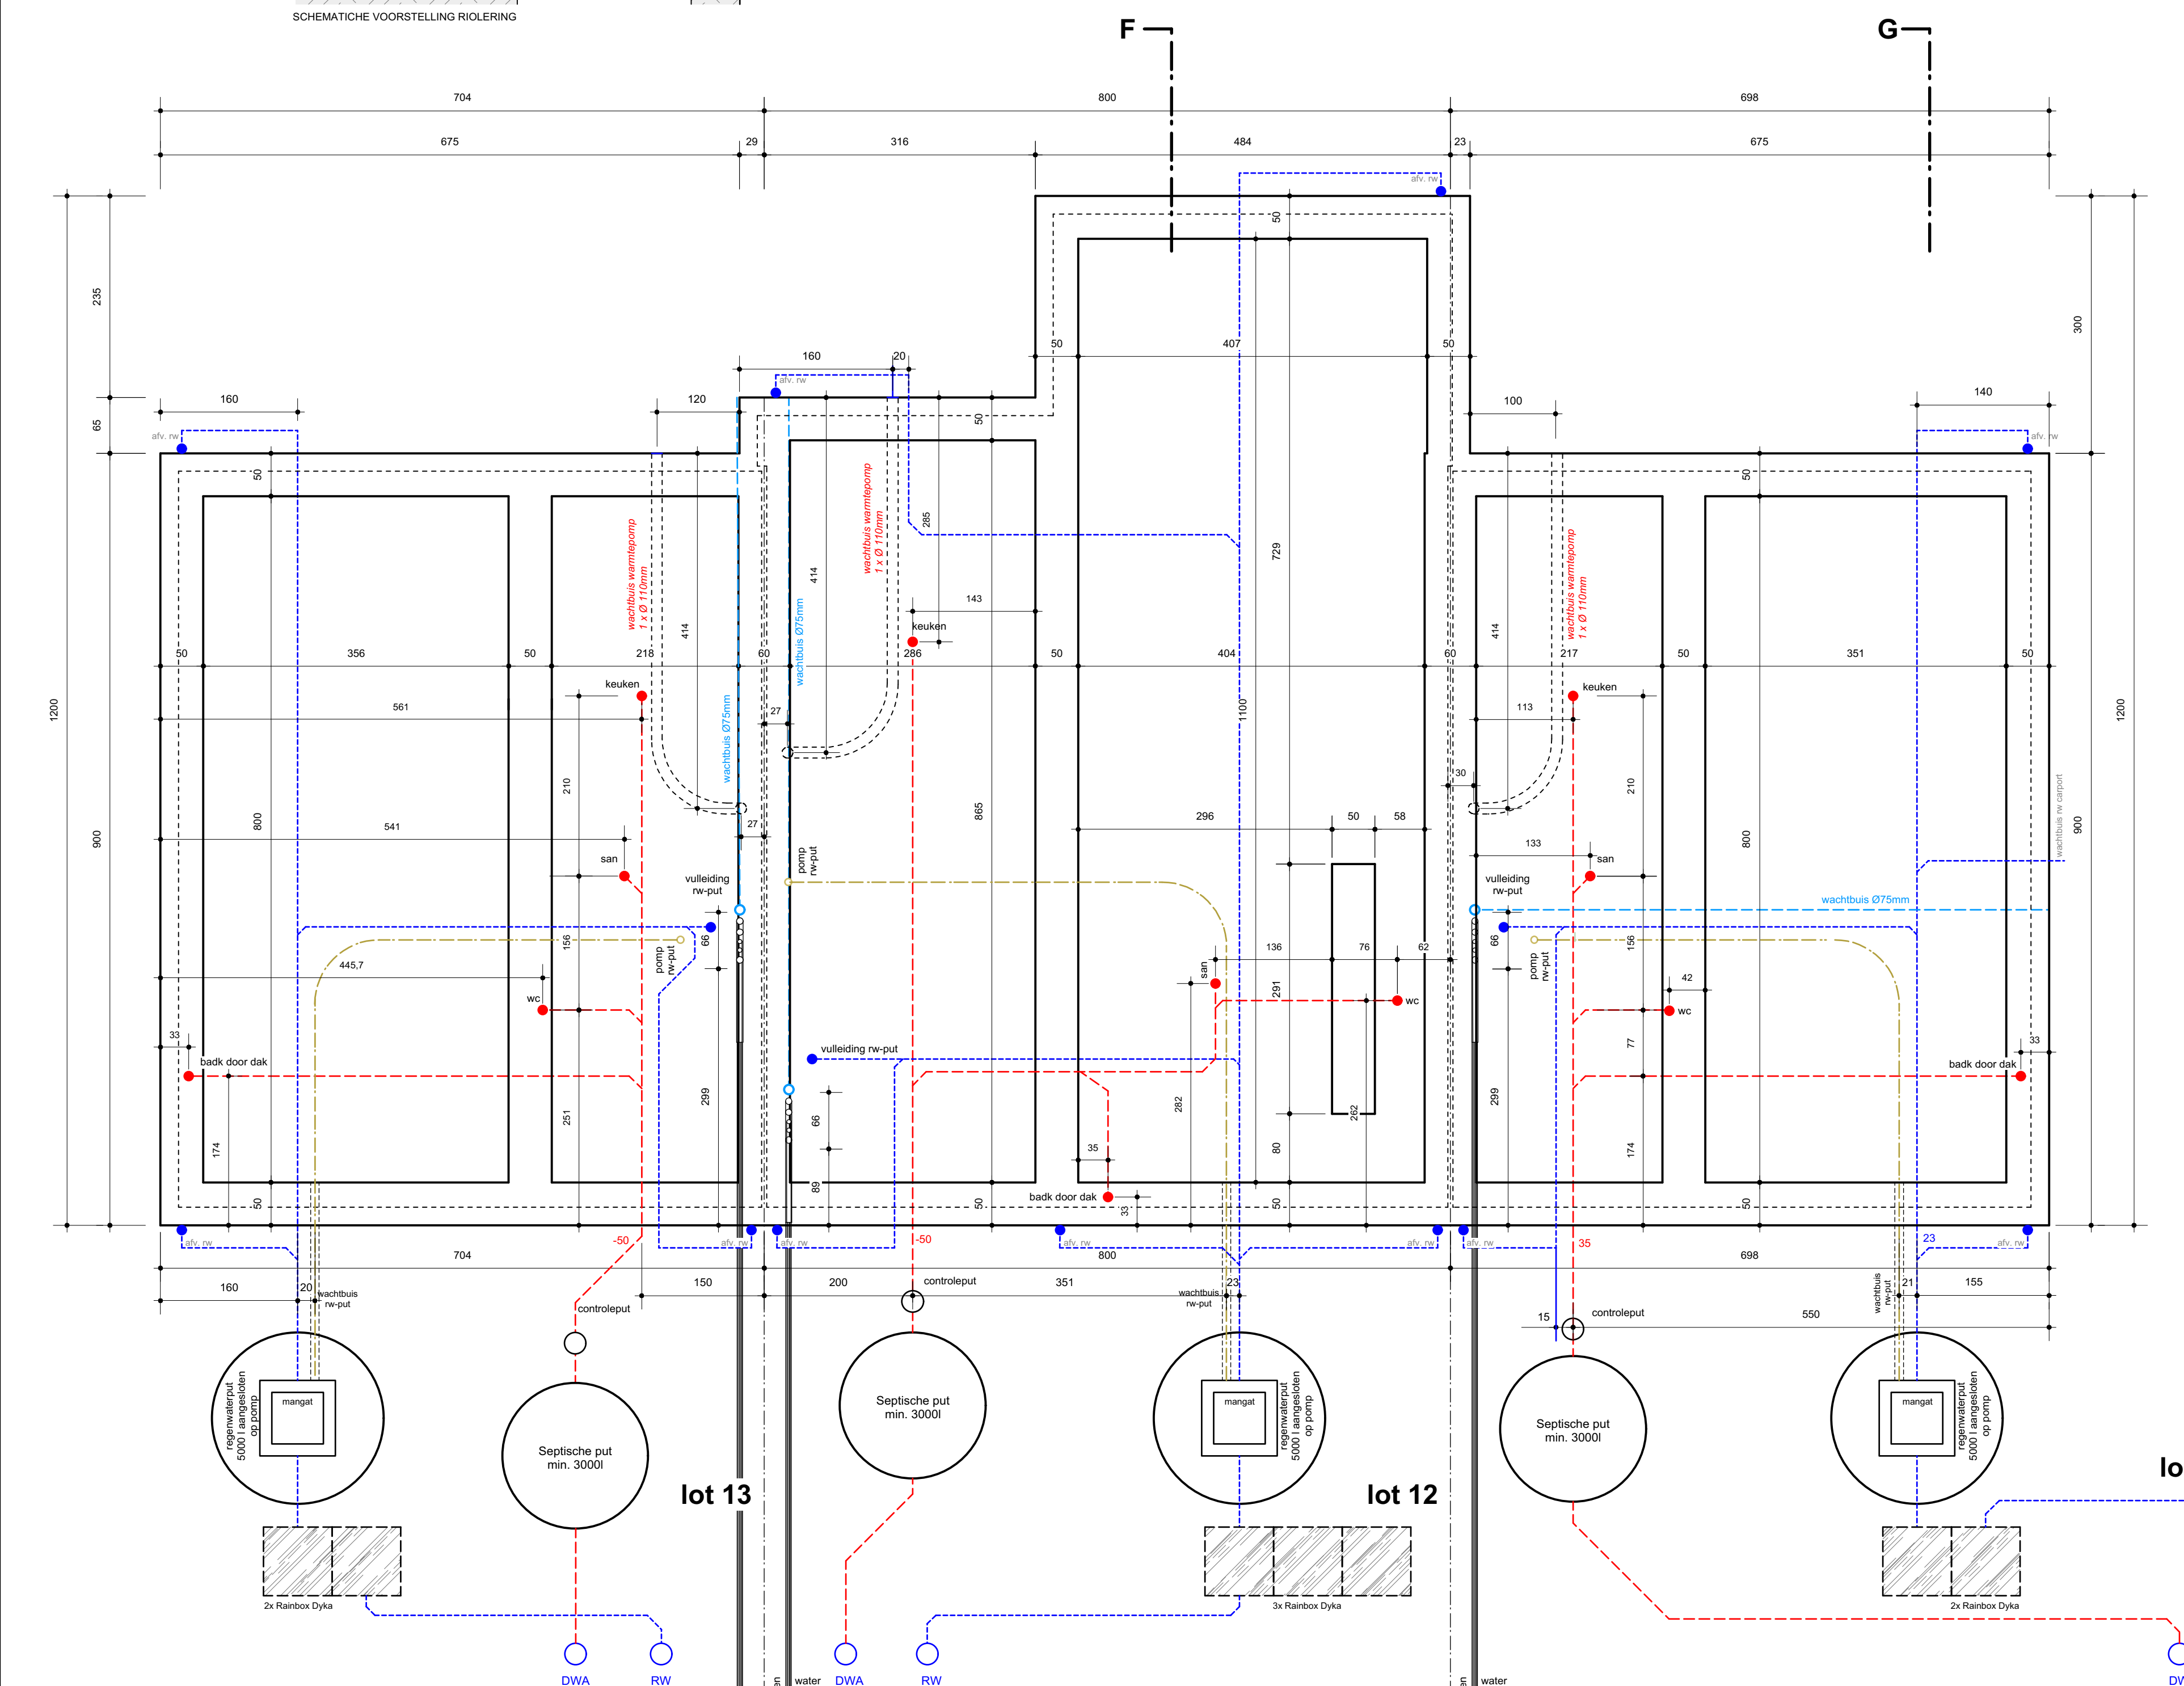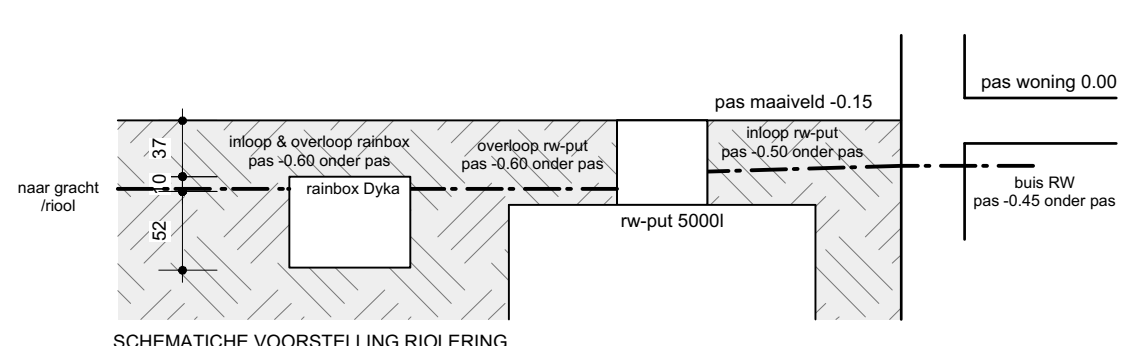

Funderingsplan lot 13 lot 12 lot 11

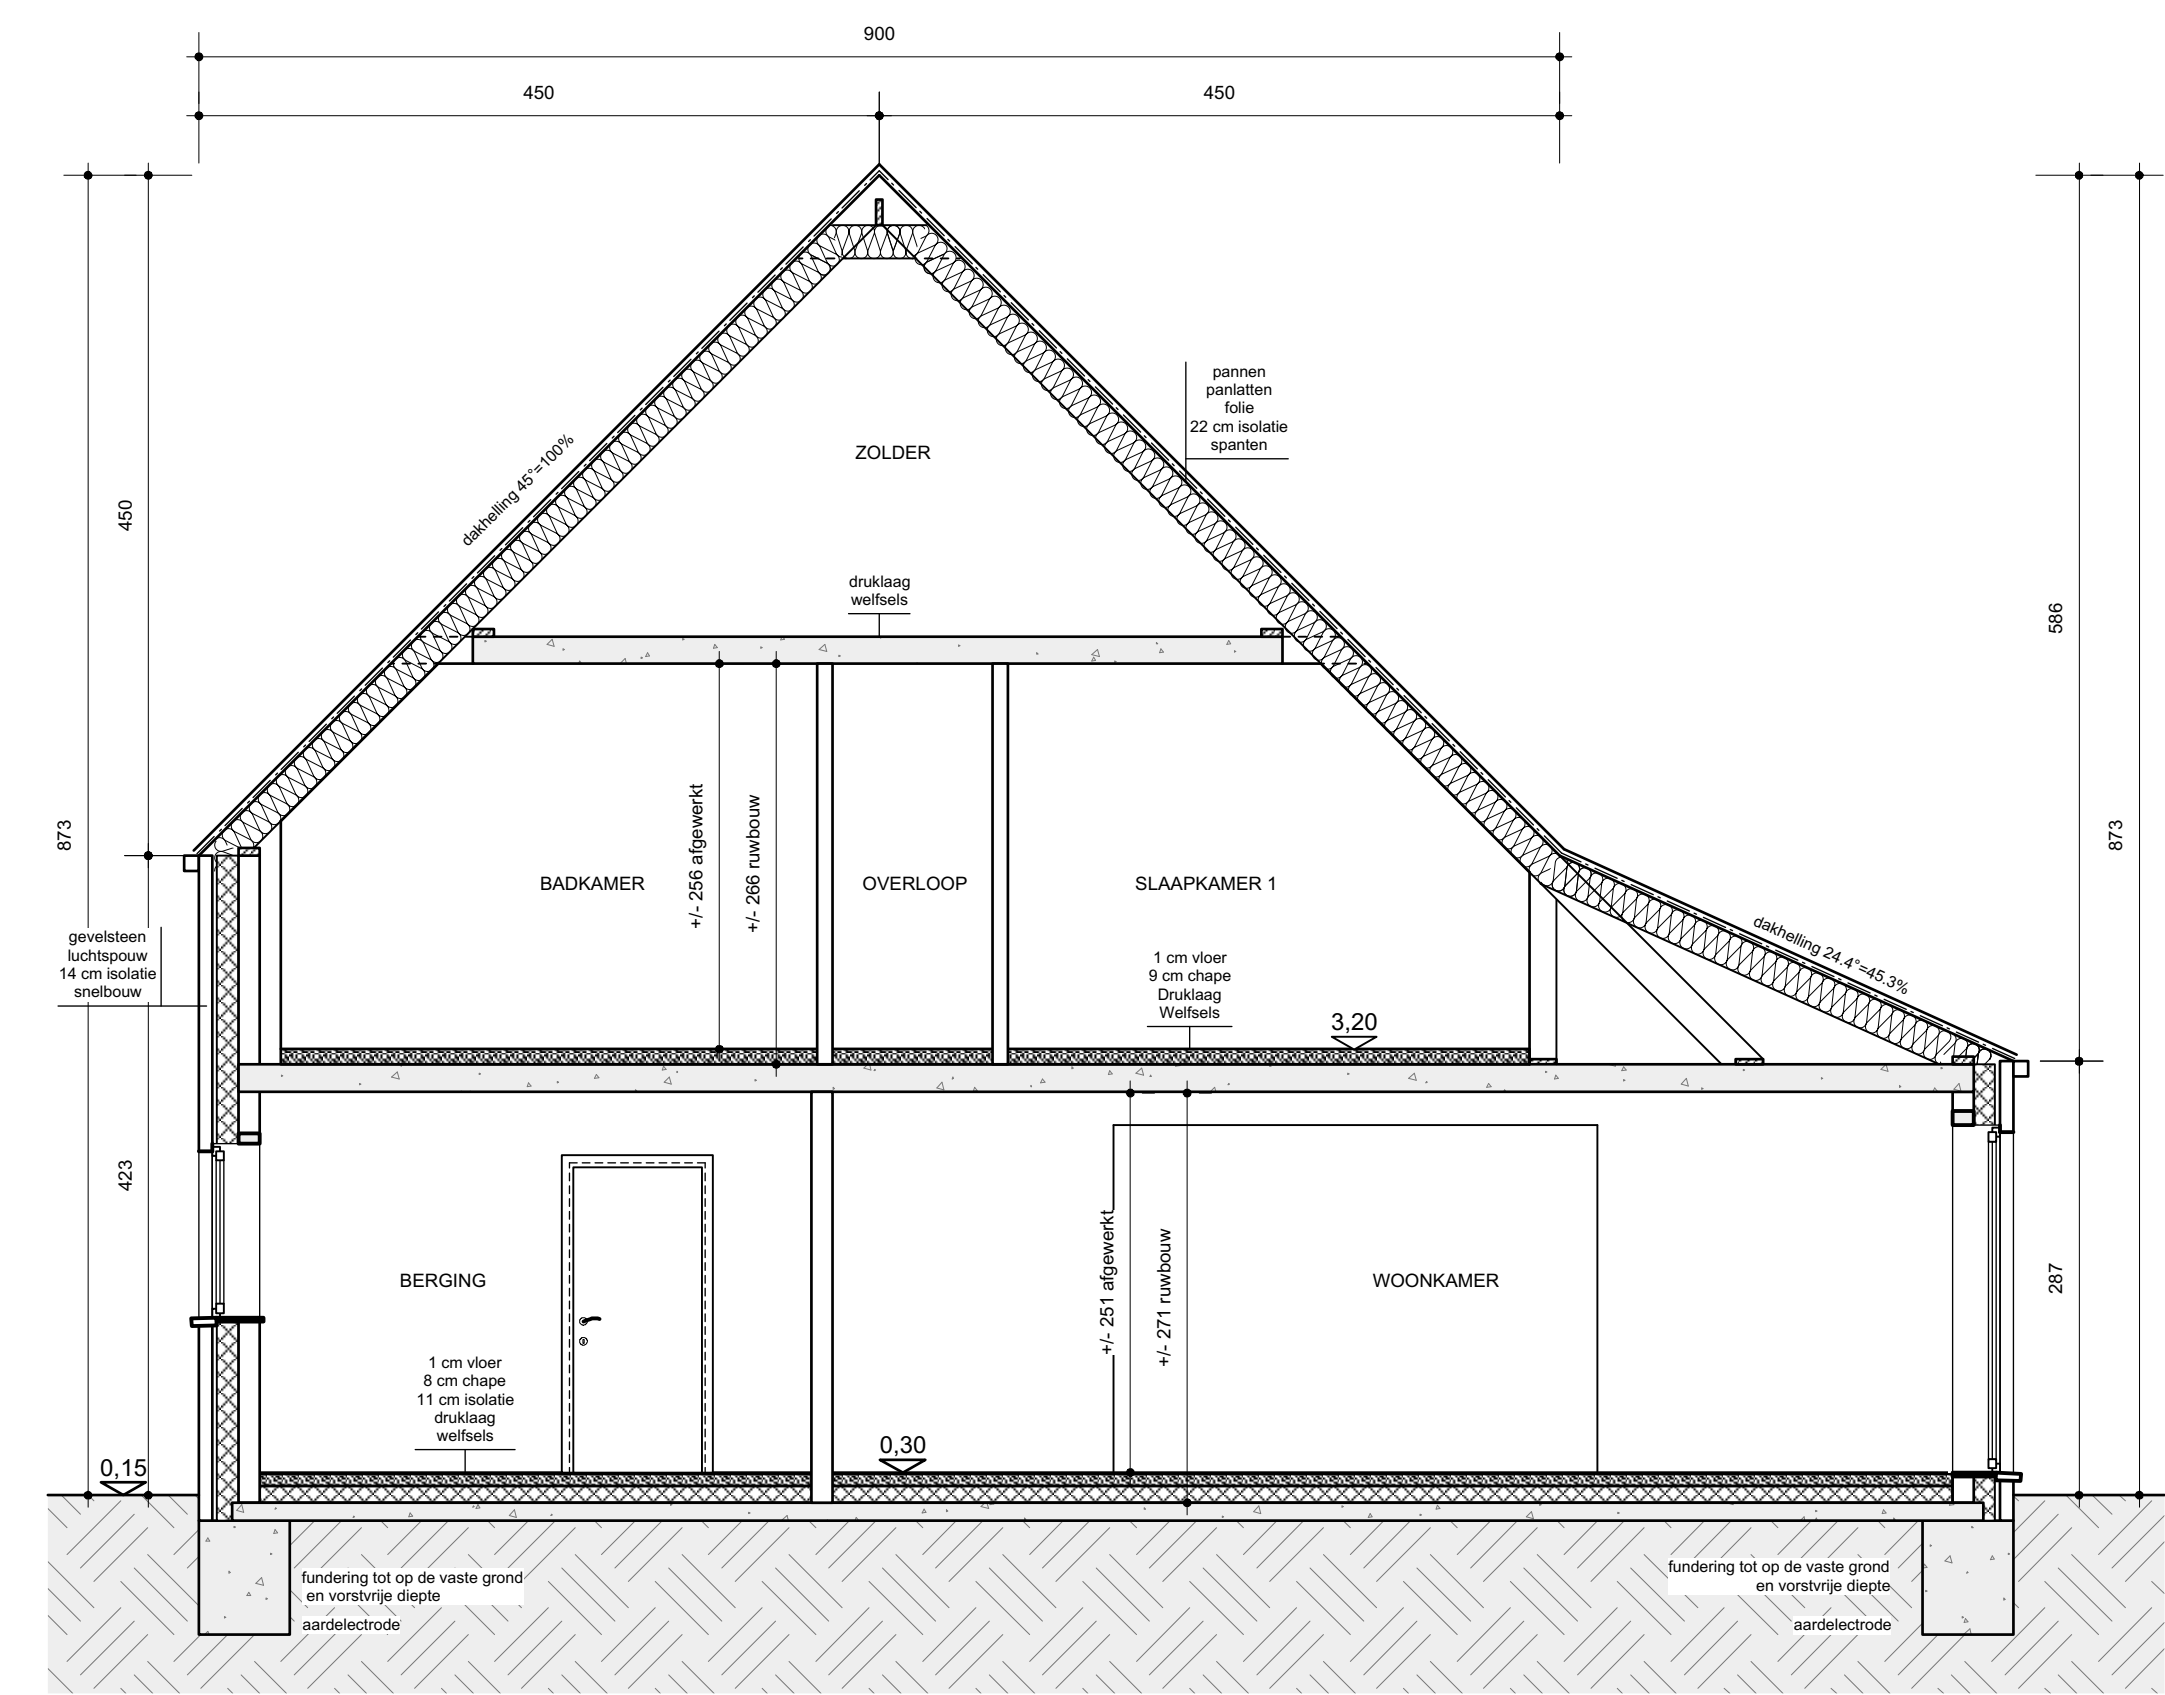

Doorsnede F-F

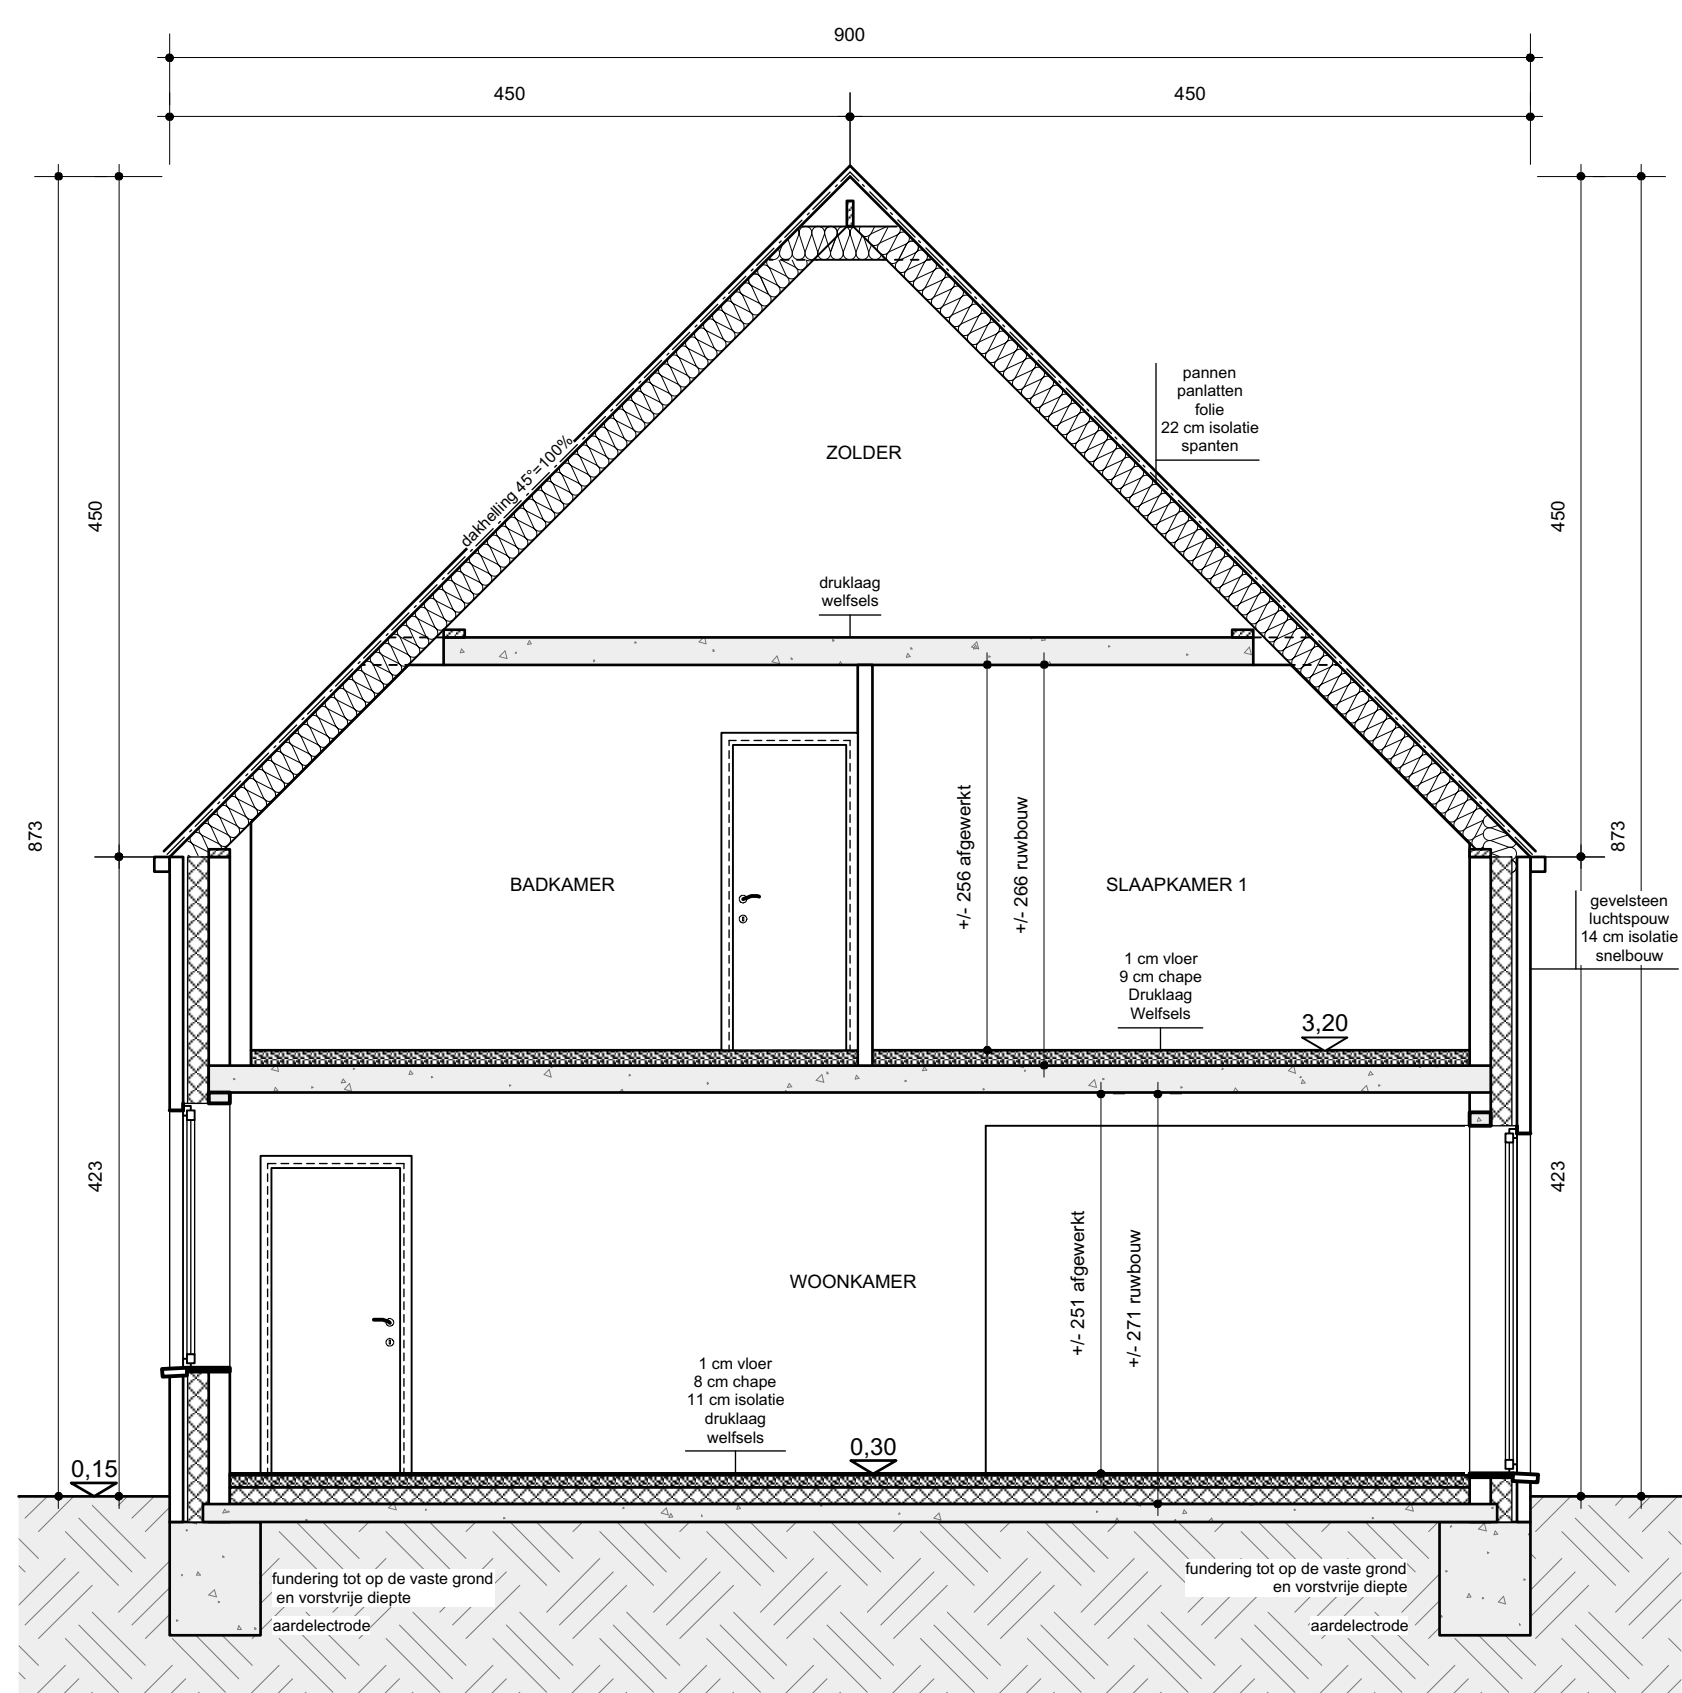

Doorsnede G-G

- Gevelmaterialen woning loten 11 tem 13**
1. gevels: rood-bruine gevelsteen
  2. dak: zwarte betondakpan
  3. binnenmuren: snelbouw 14 of 9 cm
  4. dorpels: arduin
  5. deuren & ramen: PVC Deceuninck (glas U = 1,0) - creme kleur
  6. voerdeur: meranti
  7. afvoerbuizen: zink
  8. hanggoot: zink
  9. dakkapel: meranti
  10. carport - palen: metaal galva
  11. carport boordplank: meranti
  12. garagepoort: hormann sectionaalpoort



1Y1-02PYFV9-4R-Z  
Veldstraat  
2480 Dessel



PROJECT "Veldstraat"		
bouwen van 8 ééngezinswoningen		
TERREIN	PROVINCIE	Antwerpen
	GEMEENTE	2480 Dessel
	STRAAT	Veldstraat loten 2 tem 6, 11 tem 13
KADASTRAAL	sectie E, nrs. 1393b, 1393c, 1393d, 1393e, 1393f, 1393n, 1393p, 1393r	



OPDRACHTGEVERS	<b>RDK</b> Merksplassesteenweg 18 2310 Rijkevorsel
DE ARCHITECT:	<b>G.R.O.T. bv</b> Architectenvennootschap Tramwiel 2 2360 Oud-Turnhout tel.: 01445.35.64 e-mail: info@grotbvba.be

DATUM	23/01/2023	WIJZIGINGEN
-------	------------	-------------

LOT 11-12-13:  
PLANNEN - DOORSNEDE

A. 31.01.2023 naar uitvoering  
 B. 03.04.2023 aanpassing rolring  
 C. 17.04.2023 aanpassing rolring  
 D. 14.04.2023 aanpassing rolring  
 E. 17.04.2023 aanpassing rolring  
 F. 26.04.2023 ontwerp naar uitvoering  
 G. 20.05.2023 rolring  
 H. 20.05.2023 rolring  
 I. 22.06.2023 rolring



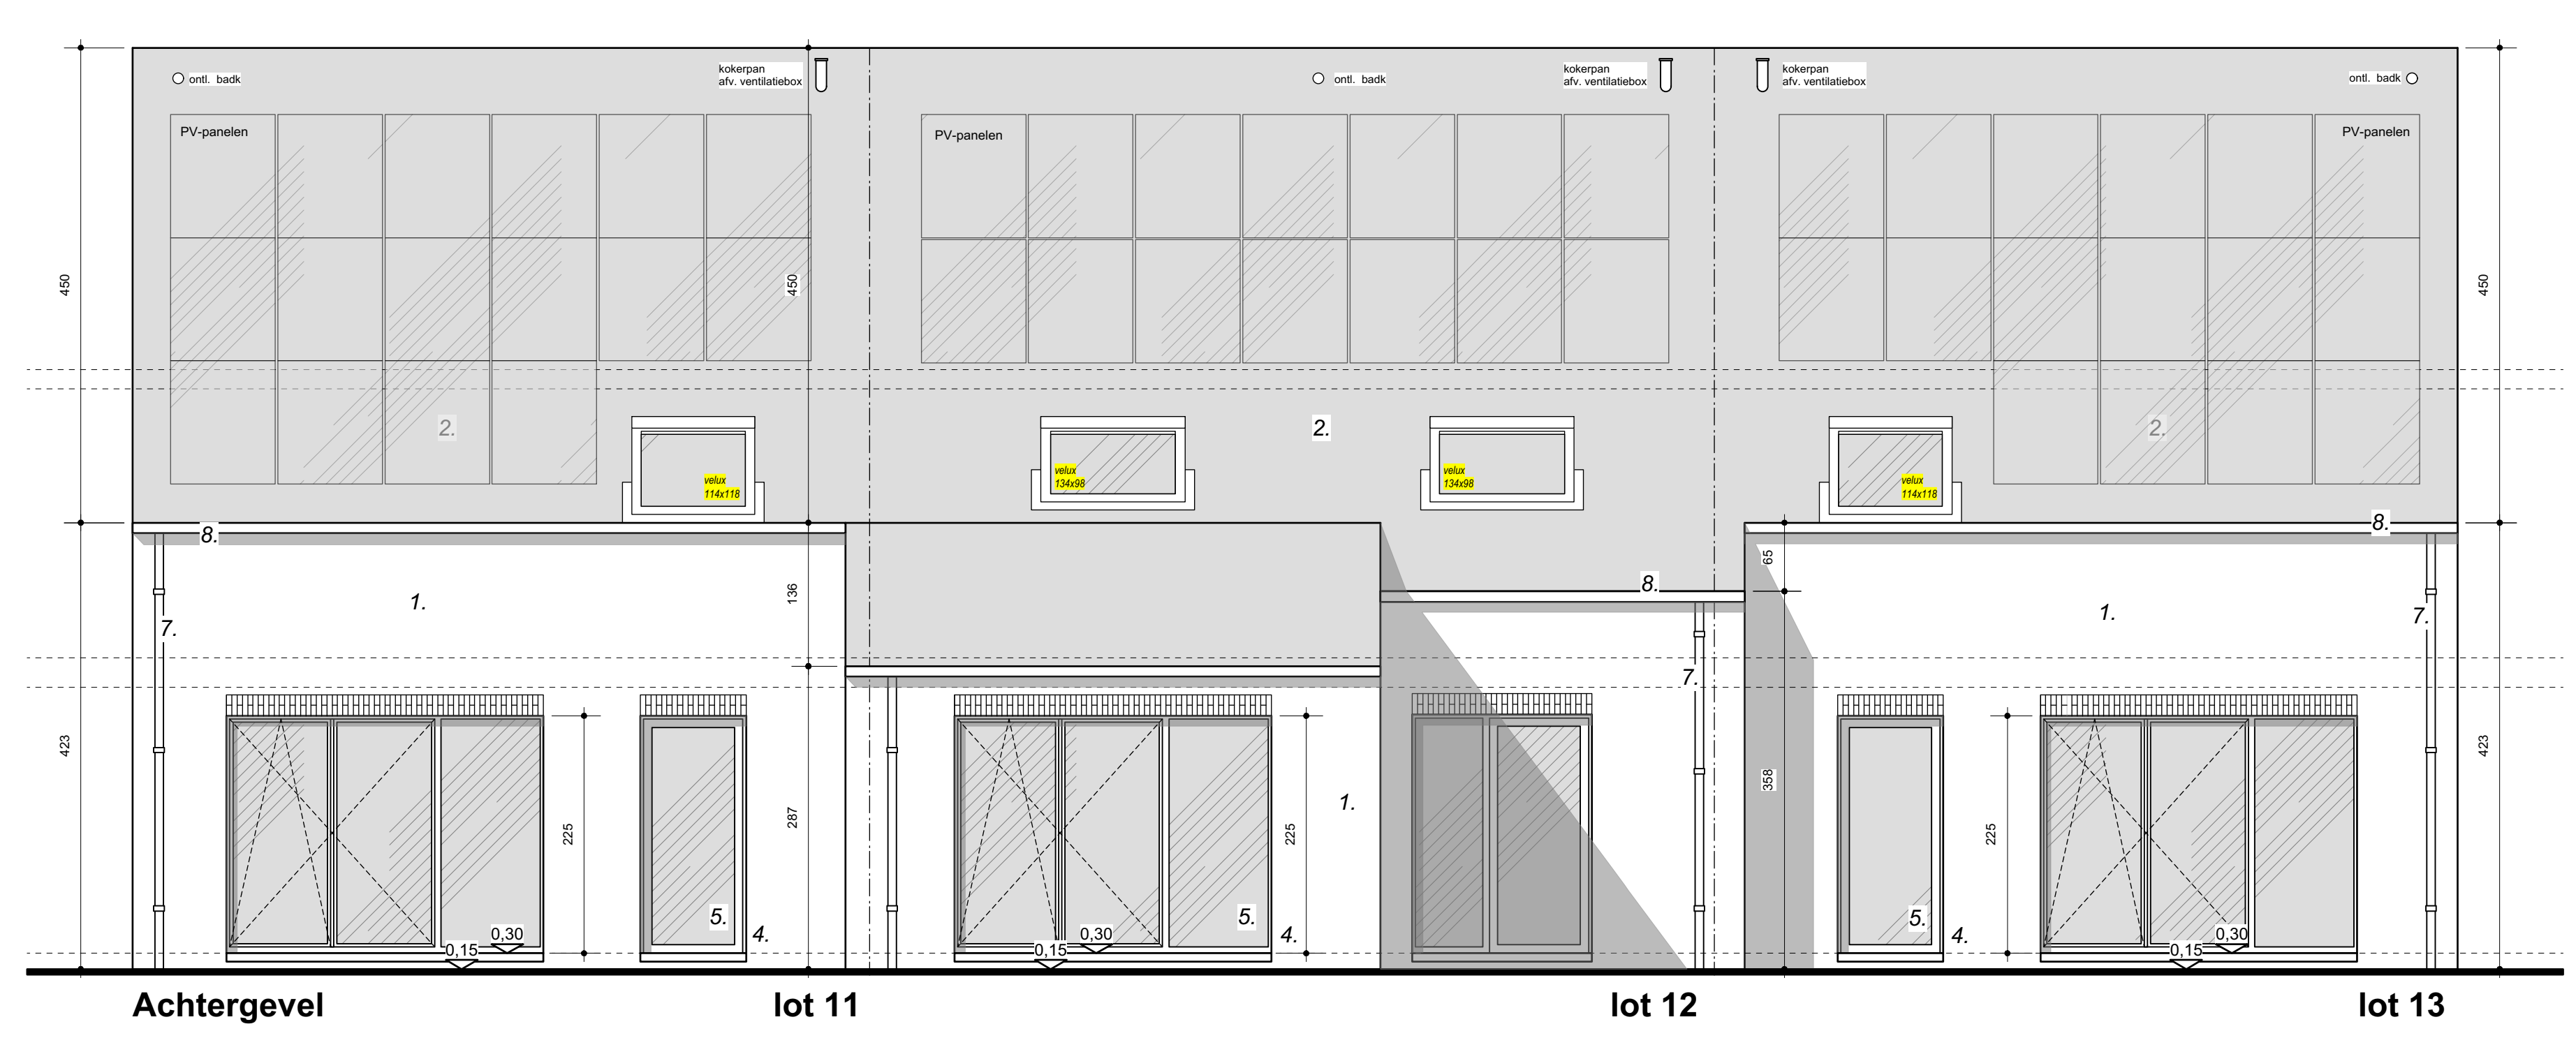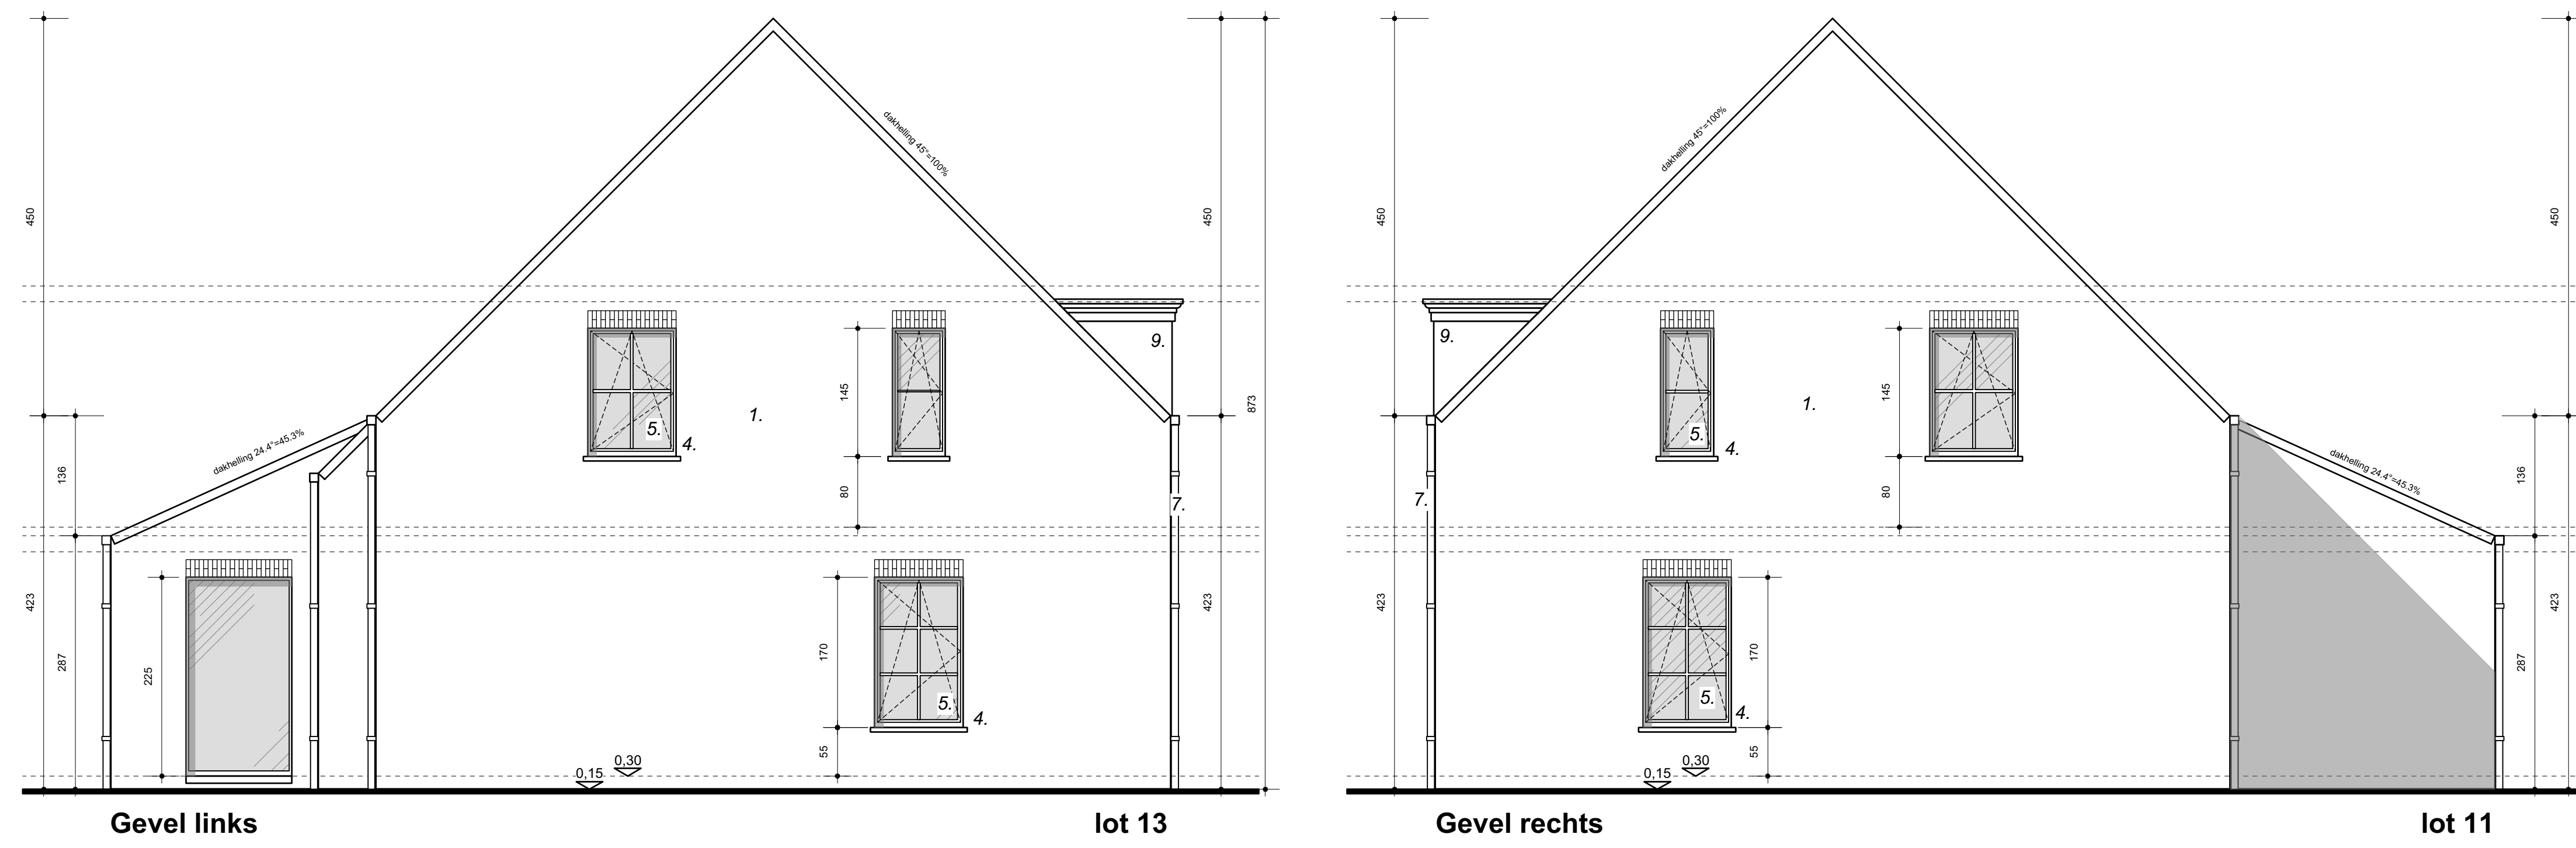

- Gevelmaterialen woning loten 11 tem 13**
- |                        |   |
|------------------------|---|
| 1. gevels              | rood-bruine gevelsteen                      |
| 2. dak                 | zwarte betondakpan                          |
| 3. binnenmuren         | snelbouw 14 of 9 cm                         |
| 4. dorpels             | arduin                                      |
| 5. deuren & ramen      | PVC Deceuninck (glas U = 1,0) - creme kleur |
| 6. voordeur            | meranti                                     |
| 7. afvoerbuizen        | zink  |
| 8. hanggoot            | zink  |
| 9. dakkapel            | meranti                                     |
| 10. carport - palen    | metaal galva                                |
| 11. carport boordplank | meranti                                     |
| 12. garagepoort        | hormann sectionaalpoort                     |



1Y1-02PYFV9-4R-Z  
Veldstraat  
2480 Dessel



PROJECT "Veldstraat" bouwen van 8 ééngezinswoningen		
TERREIN	PROVINCIE	Antwerpen
	GEMEENTE	2480 Dessel
	STRAAT	Veldstraat loten 2 tem 6, 11 tem 13
KADASTRAAL	sectie E, nrs. 1393b, 1393c, 1393d, 1393e, 1393f, 1393n, 1393p, 1393r	

OPDRACHTGEVERS	<b>RDK</b> Merksplassesteenweg 18 2310 Rijkevorsel
DE ARCHITECT :	<b>G.R.O.T. bv</b> Architectenvennootschap Tramwiel 2 2360 Oud-Turnhout tel: 014445.35.64 e-mail: info@grotbvba.be



DATUM	23/01/2023	WIJZIGINGEN
LOT	11-12-13 :	
GEVELS		
<small>           A. 31.01.2023 : naar uitvoering            B. 03.04.2023 : aanpassing rotering            C. 04.04.2023 : aanpassing rotering            D. 14.04.2023 : aanpassing rotering            E. 17.04.2023 : aanpassing rotering            F. 26.04.2023 : rapporte note afwerken            G. 26.05.2023 : rotering            H. 27.05.2023 : detailtekenwerk            I. 22.06.2023 : rotering         </small>		
schaal	1/50 1/200	pag 08/08