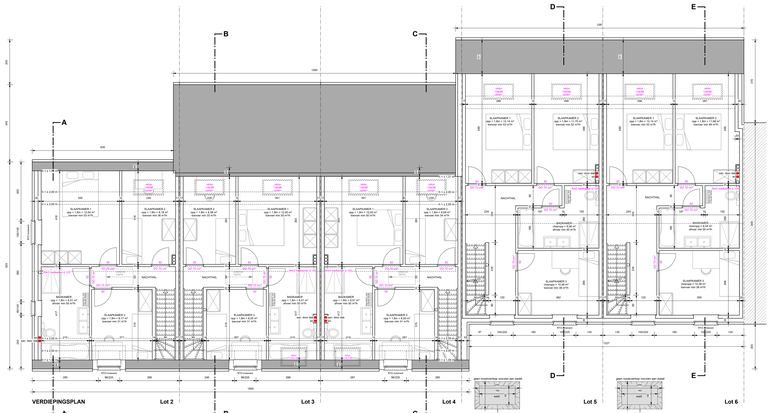

VERDIEPINGSPLAN

Lot 2 Lot 3 Lot 4 Lot 5 Lot 6

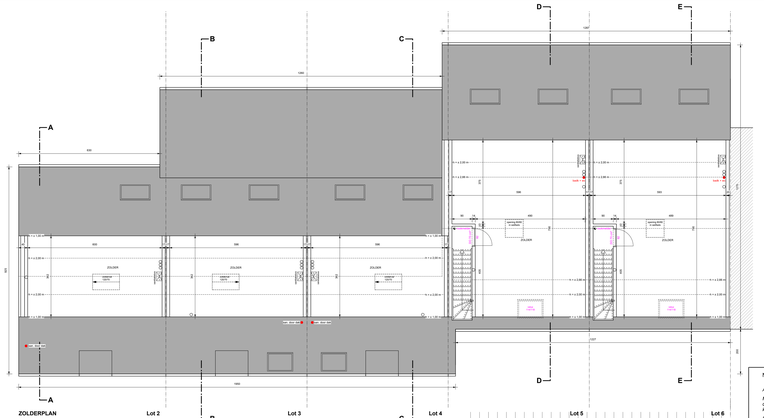

ZOLDERPLAN

Lot 2 Lot 3 Lot 4 Lot 5 Lot 6

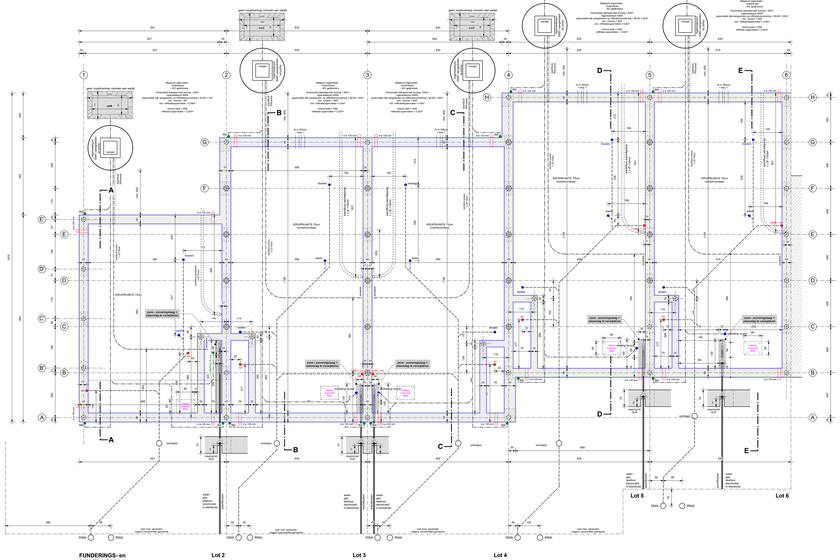

FUNDERINGS- en RIOLERINGSPLAN

Lot 2 Lot 3 Lot 4 Lot 5 Lot 6

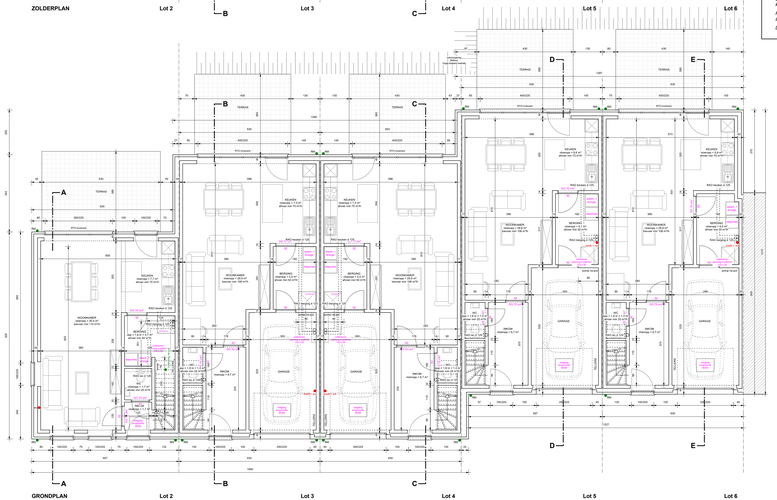

GRONDPLAN

Lot 2 Lot 3 Lot 4 Lot 5 Lot 6

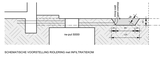

SCHEMATISCHE VOORSTELLING RIOLERING van WPL TRATSOON


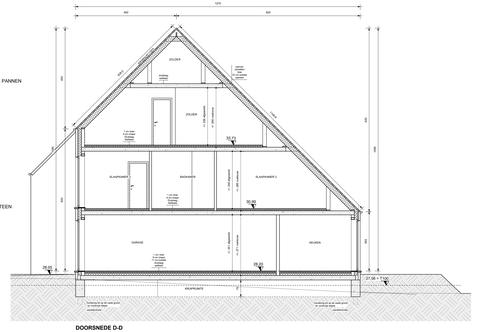

DOORSNEDE D-D

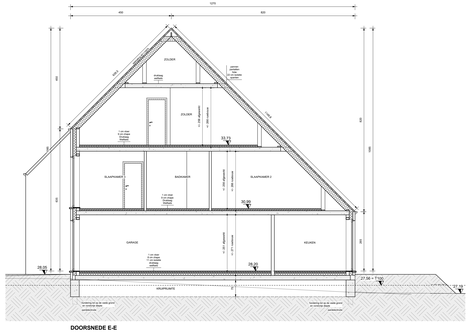

DOORSNEDE E-E

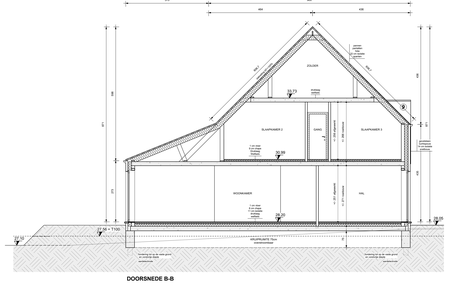

DOORSNEDE B-B

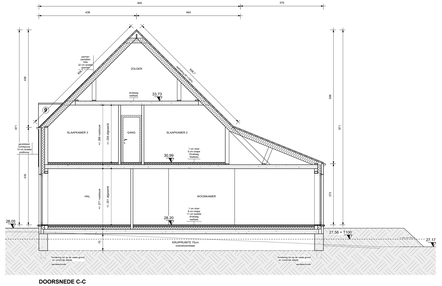

DOORSNEDE C-C

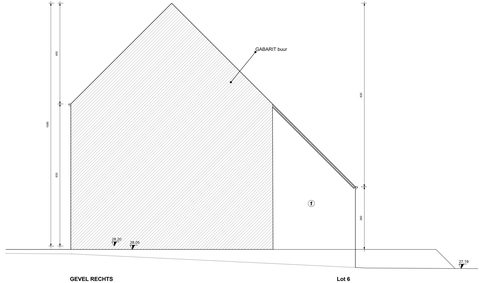

GEVEL RECHTS

Lot 6

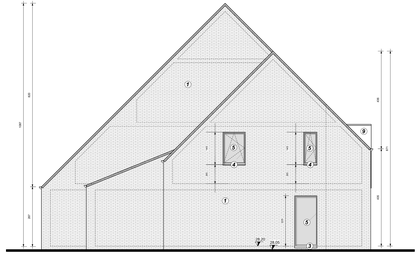

GEVEL LINKS

Lot 2

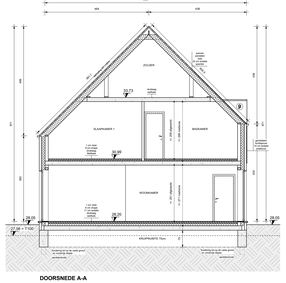

DOORSNEDE A-A

GEVELMATERIALEN & LEGENDE	
1. GEVELS	ROOD / BRUINE GENUANCEERDE GEVELSTEEN
2. DAK	DONKER GRIJZE BETONPANNEN
3. DORPELS	ALU / HOUT
4.	PLAATCORFEL
5. DEUREN & RAMEN	PVC Deceuninck
6. VOORDEUR	PVC Deceuninck
7. HANGGOOTEN	ZINK
8. DAKVENSTERS	VELUX
9. DAKKAPEL	HOUT
10. GARAGEPOORT	SECTIONAAL
11. BUITENMUREN	BETONBLOKKEN 15cm of 14cm
12. VLOERPLAAT	BETONNEN WELFSELS + DRUKLAAG

LEGENDE INPLANTING

- bestaande bebouwing
- nieuw te bouwen
- nieuwe klinkerverharding
- rijweg in klinkerverharding
- kolkputje riolering
- verlichtingspaal
- electriciteitskast
- dekset riolering
- bestaande boom

NOTA:

Alle maten op het plan vermeld zijn ruwbouwmaten tenzij anders aangeduid

Mogelijke afwijkingen in de netto hoogtes van bepaalde ruimtes Ifv bepaalde dikte van dragende constructies door de dikte van de vloerpakketten, afwijkend dikte van bezetting door stalen ligers. .... kunnen geen aanleiding geven tot mogelijke discussies.

Ruwbouwmaten en diagmaten op het plan kunnen afwijken door metverbanden in de breedte en de hoogte, zowel voor het gebouw in zijn geheel als voor individuele raampoeningen.

De breedtes van de raamsecties zijn indicatief.

Heergracht - Mol

bouwen van 5 eengezinswoningen

LIGGING	Heergrachtstraat loten 2 tem 6 2400 Mol 1e afdeling, sectie G nrs. 1366c, 1366d, 1366e, 1366f, 1366g, 1366h, 1366i, 1366k, 1366m
OPDRACHTGEVER	Rik De Keyser Merksplassesteenweg 18 2235 Hulshout 0240 20 10 info@vdk.be
ARCHITECT	architectenburo loots³ Hoogstraat 87 2400 Mol 011 72 69 07 info@loots3.be

Lot 2 tem 6
- gevels
- doorsnede

WIJZIGINGEN:

- 01-10-2021 - stat. uitwerking
- 15-10-2021 - aanpassing ramen
- 22-10-2021 - aan aanv.
- 25-10-2021 - aanpassing hellingen
- 27-10-2021 - verplaatsing tekkens
- 29-10-2021 - aanpassing hellingen
- 29-10-2021 - aanpassing ramen
- 12-01-2022 - aanpassing hellingen
- 12-01-2022 - aanpassing omlijsting + ramen
- 14-01-2022 - aanv. aanv.
- 11-05-2022 - aanv. aanpassingen
- 12-05-2022 - aanpassing ramen
- 13-06-2023 - toegang kruipruimte

AANGIFTE VAN WERKEN

DECONSTRUCTIEF

VERPLICHT TE ONDERSCHRIJVEN EN IN DE REGISTRATIEBOEK OPSTELLEN

1Y1-02WM7RL-B3-Z

Heergrachtstraat
2400 Mol

datum - 20/12/2023 | schaal 1/50 - 1/200 | plan - 2/3

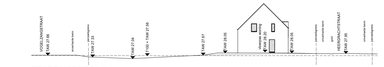

TERREINPROFIEL 1
NIEUWE TOESTAND
SCHAAL 1:200

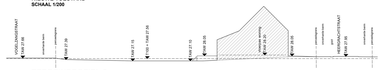

TERREINPROFIEL 2
NIEUWE TOESTAND
SCHAAL 1:200

TERREINPROFIEL 3
NIEUWE TOESTAND
SCHAAL 1:200

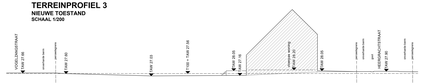

TERREINPROFIEL 4
NIEUWE TOESTAND
SCHAAL 1:200

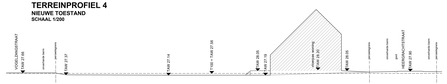

TERREINPROFIEL 5
NIEUWE TOESTAND
SCHAAL 1:200

TERREINPROFIEL 2
NIEUWE TOESTAND
SCHAAL 1:200

Indicatief: de hoogtes van de nieuwe toestand zijn in functie van de nieuwe bebouwing, de hoogtes van de terreinprofielen van de buren.

NOTA

Alle maten op het plan vermeld zijn ruwbouwmaten tenzij anders aangeduid

Mogelijke afwijkingen in de nette hoogtes van bepaalde ruimtes.Ifv bepaalde dikte van dragende constructies door de dikte van de vloerpanelen, afwijkend dikte van bezetting door alsten liggers, ... kunnen geen aanleiding geven tot mogelijke discussies.

Ruwbouwmaten en diagmaten op het plan kunnen afwijken door metseverbanden in de breedte en de hoogte, zowel voor het geboue in zijn geheel als voor individuele raamopeningen.

De breedtes van de raamsecties zijn indicatief.

DEVELMATERIALEN & LEGENDE

1.	GEVELS	ROOD - BRUINE GENUANCEERDE GEVELSTEEN
2.	DAK	DONKER GRIJZE BETONPANNEN
3.	DORPELS	ZINK
4.		PLANTDORPEL
5.	DEUREN & RAMEN	PVC Deauvinrik
6.	VOORDEUR	PVC Deauvinrik
7.	VOORZIJDE	PVC Deauvinrik
8.	AFVOERGOTEN	ZINK
9.	DAKKAPEL	HOUT
10.	GARAGEPOORT	SECTIONAL
11.	GARAGEVLOER	BETONNEN VLOER Dion of 14cm
12.	VLOERPLAAT	BETONNEN WELFSELS + DRUKLAAG

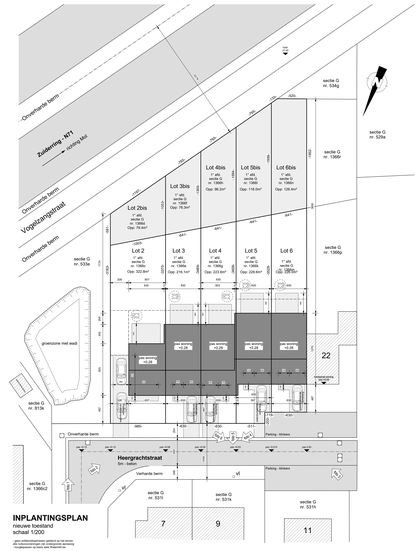

INPLANTINGSPLAN
nieuwe toestand
schaal 1:200

gepro architectenkantoor gebiedt zij het recht
alle auteursrechten op de ontwerpen, tekeningen
en bestekbeschrijvingen van dit ontwerp te bedingen
© kopiecentrum de dorp, alle rechten vrij

LEGENDE INPLANTING

- bestaande bebouwing
- nieuw te bouwen
- nieuwe klinkerverharding
- rijweg in klinkerverharding
- bufferpijlar riolering
- verlichtingspaal
- electriciteitskast
- dekset riolering
- bestaande boom

Heergracht - Mol

bouwen van 5 eengezinswoningen

LIGGING	Heergrachtstraat loten 2 tem 6 2400 Mol 1° afdeling, sectie G nrs. 1366c, 1366d, 1366e, 1366f, 1366g, 1366h, 1366i, 1366m, 1366n

Lot 1
- inplanting en terreinprofiel

AANGIFTE VAN WERKEN

1Y1-02WM7RL-B3-Z
Heergrachtstraat
2400 Mol

WIJZIGINGEN :
A 01-10-2021 - naar schaarlig
B 15-10-2021 - aanpassing plan
C 05-12-2021 - aan aanvraag
D 22-04-2022 - aanpassing plan
E 22-06-2022 - verplaatsing bebouwd
F 01-07-2022 - aanpassing bebouwd
G 04-08-2022 - aanpassing riolering
H 12-09-2022 - aanpassing rioleringsplan
I 12-05-2023 - aanpassing rioleringsplan + aanpassing bebouwd
J 11-08-2023 - aanpassing bebouwd
K 17-10-2023 - aanpassing rioleringsplan
L 13-06-2024 - hoogteprofielen

datum - 20/12/2023 schaal 1/50 - 1/200 plan - 3/3