



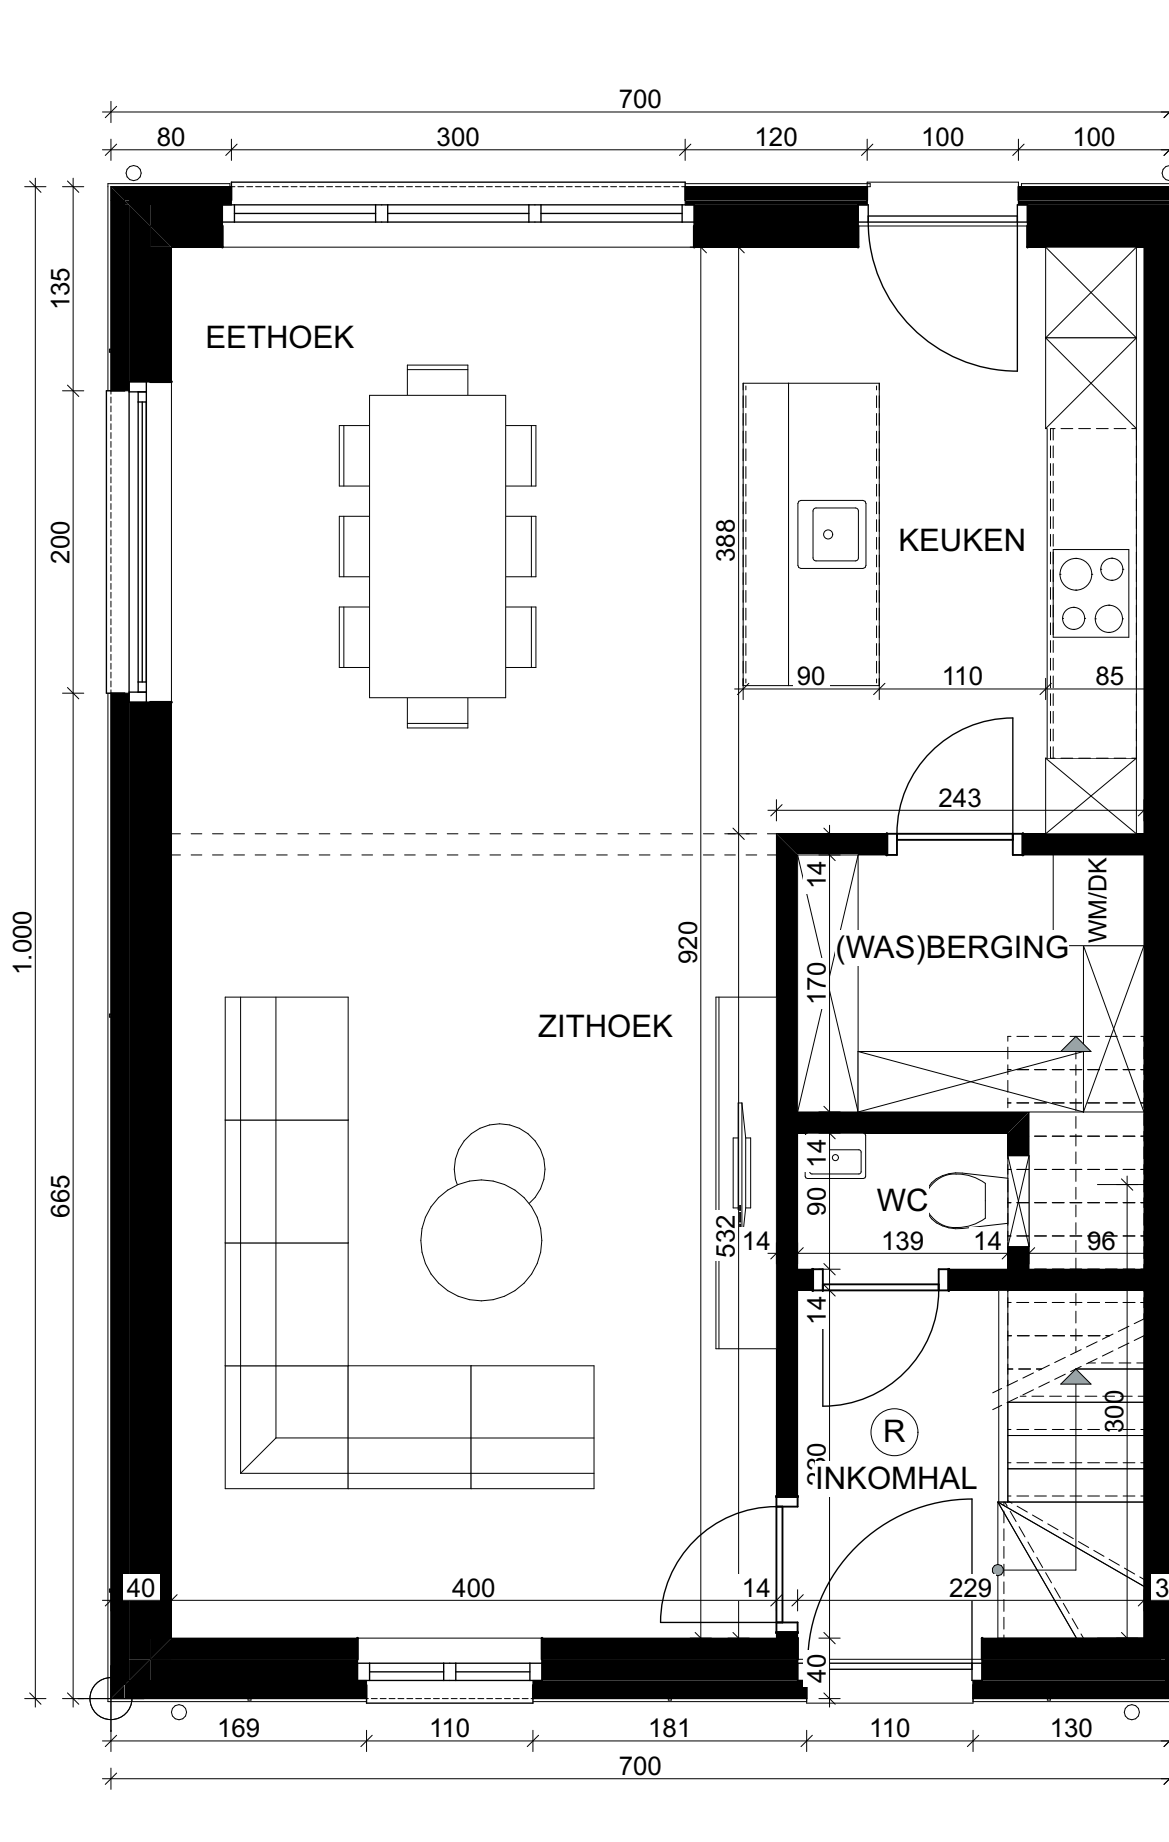

GRONDPLAN

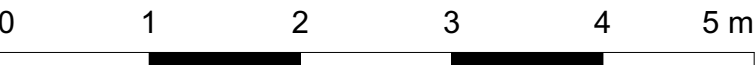

Schaal 1:50

Alle maten in cm

GEGEVENS BOUWPLAATS	
GEMEENTE:	3970 Leopoldsburg
STRAAT + NR:	Emiel Verhaerenstraat
KADASTRAAL:	afd. 1, sect. A, nr. 3631B0 & 3631C0

archiMO architecten
Veldstraat 57
2960 Brecht

info@archimo.be
T: 03 669 89 91