
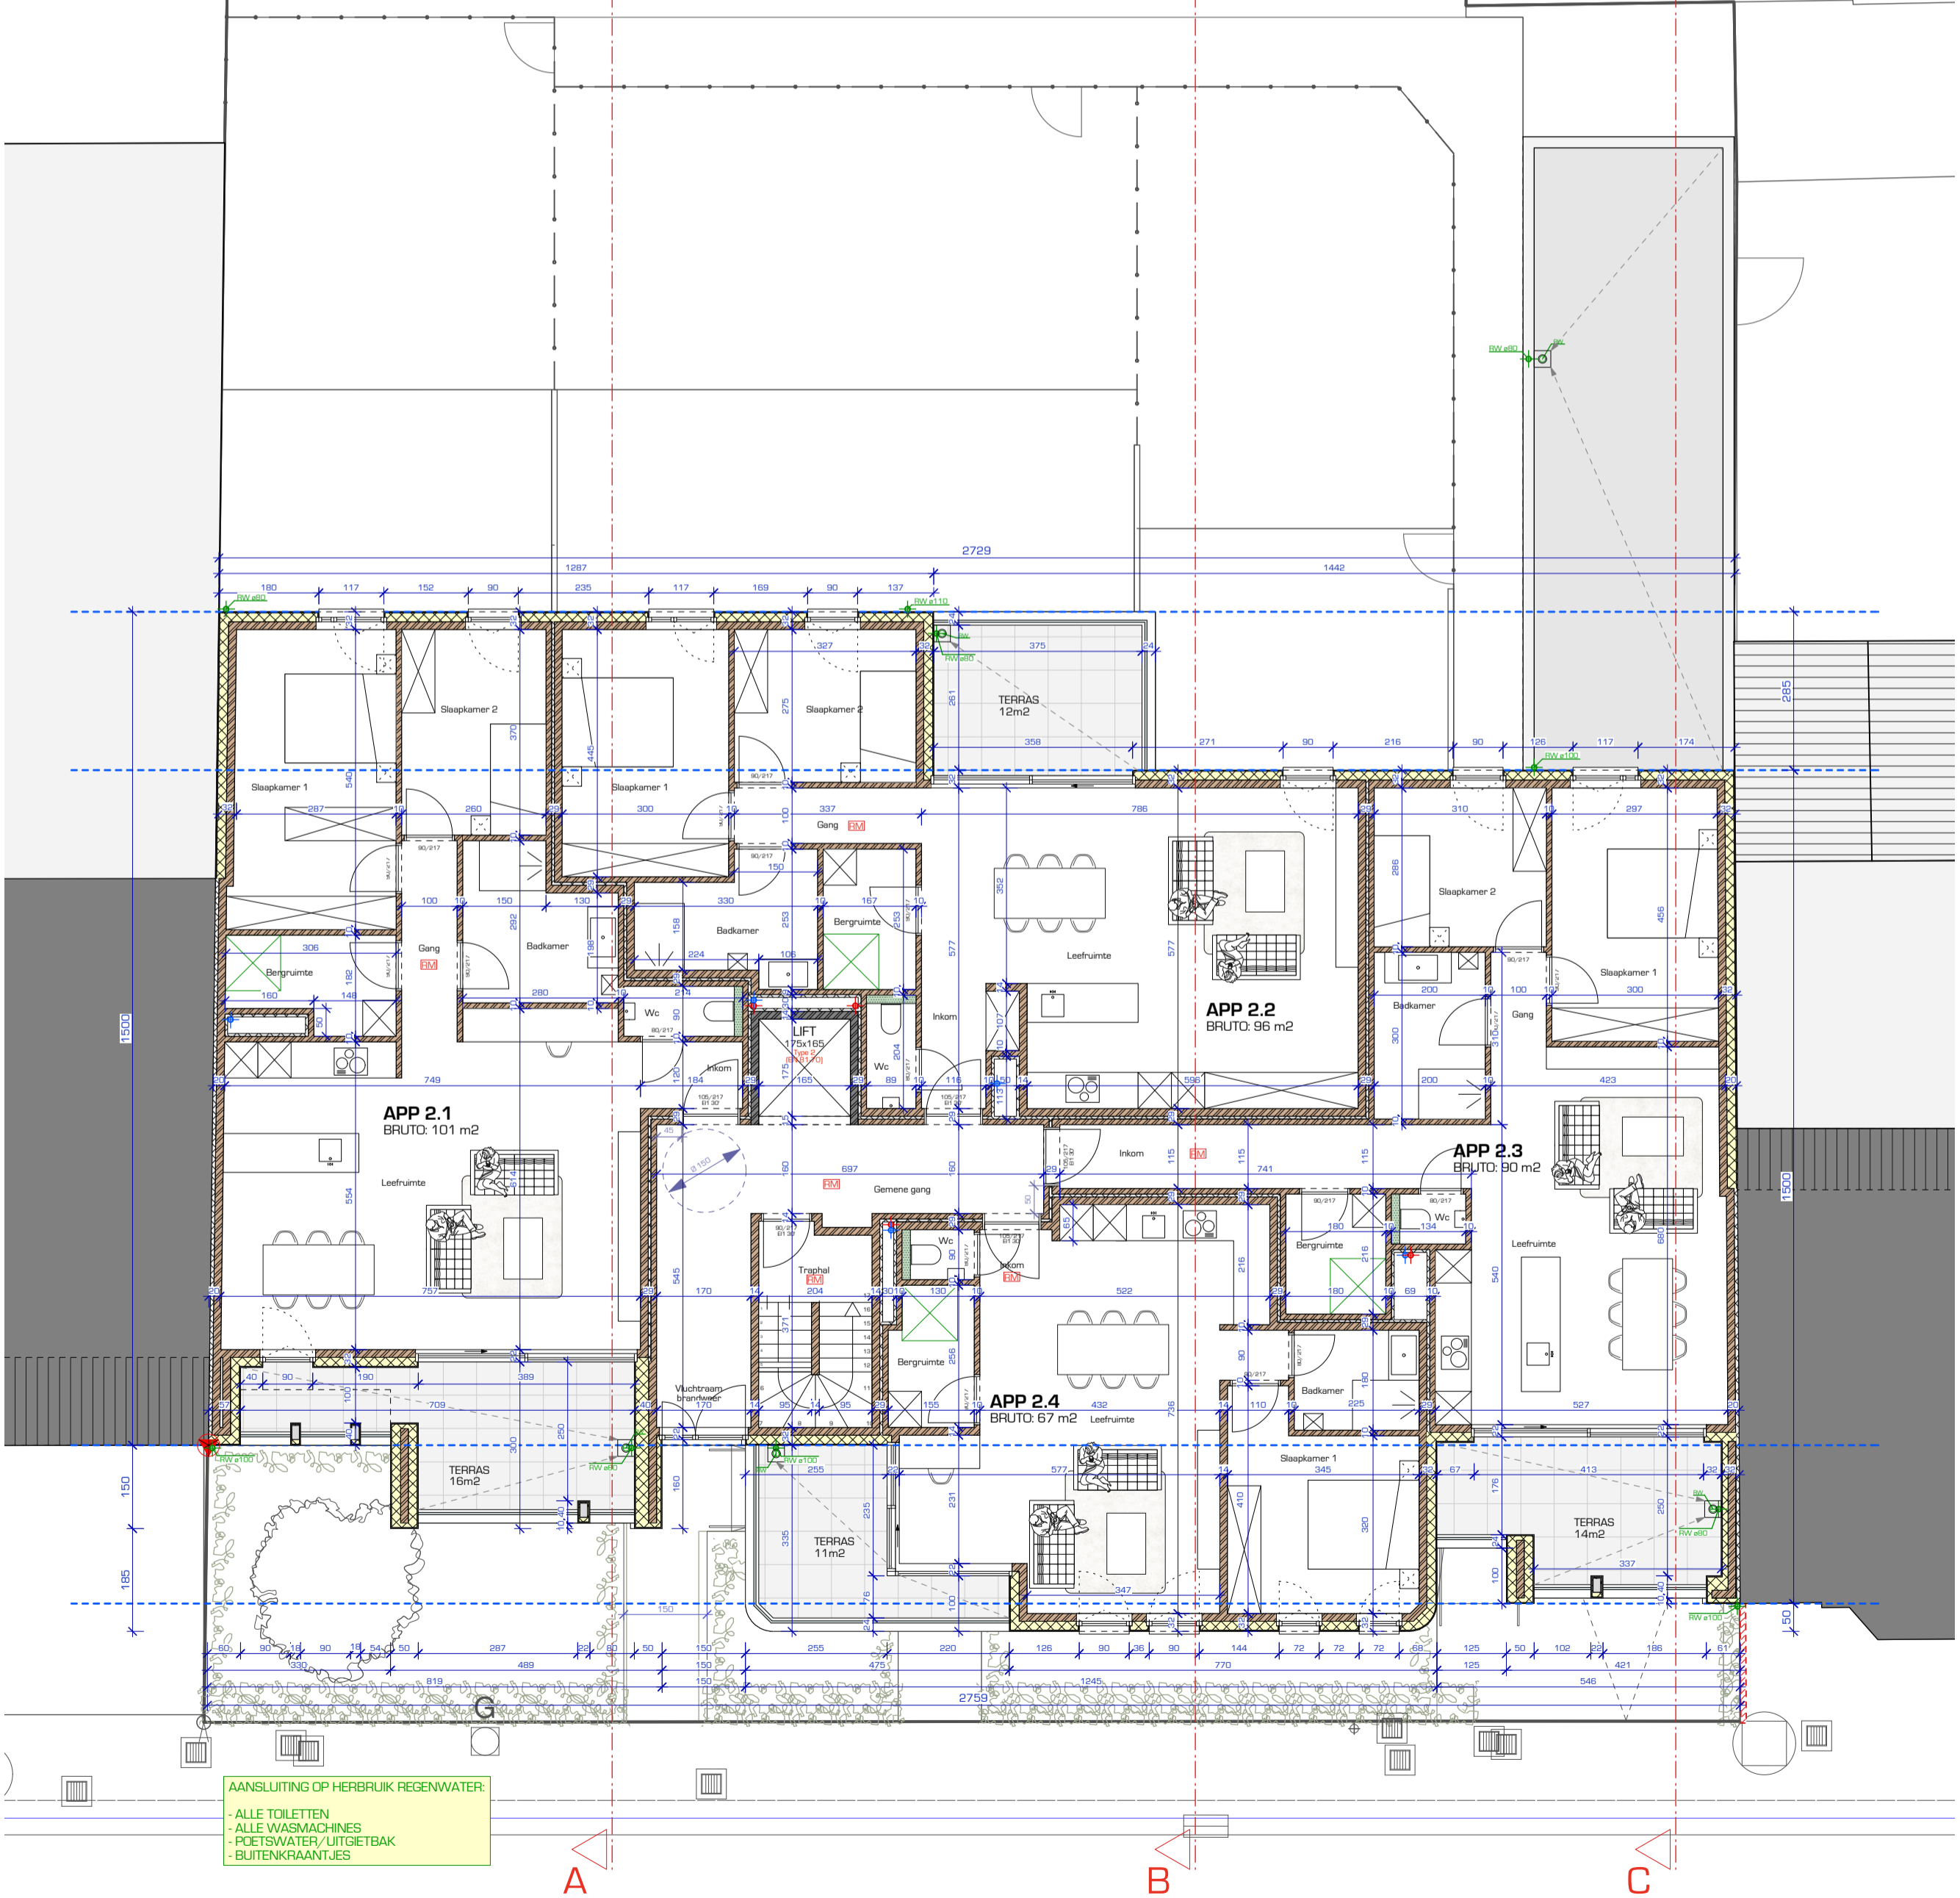


Voorwaardelijk goedgekeurd
 in de CBS zitting van 24-12-2025
 Zie voorwaarden toegevoegd aan de vergunning

OMV_2025051923 Dossiernummer 2025/225

Gemeente Mol

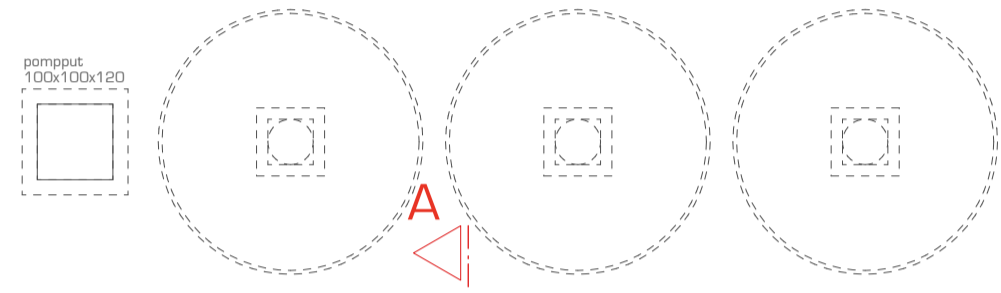

AANSLUITING OP HERBRUIK REGENWATER:

- ALLE TOILETTEN
- ALLE WASMACHINES
- POETSWATER/UITGIETBAK
- BUITENKRAANTJES

VERDIEPING +2
 SCHAAL: 1:100

