

**Voorwaardelijk goedgekeurd**

in de CBS zitting van 24-12-2025



Zie voorwaarden toegevoegd aan de vergunning

---

OMV\_2025051923      Dossiernummer 2025/225

---


Gemeente Mol

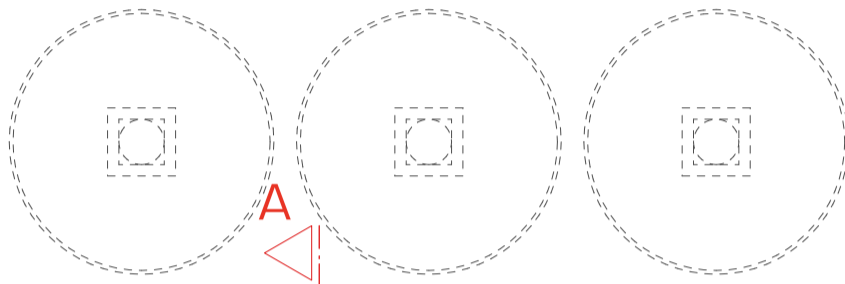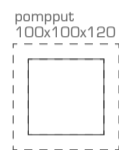

A

B

C

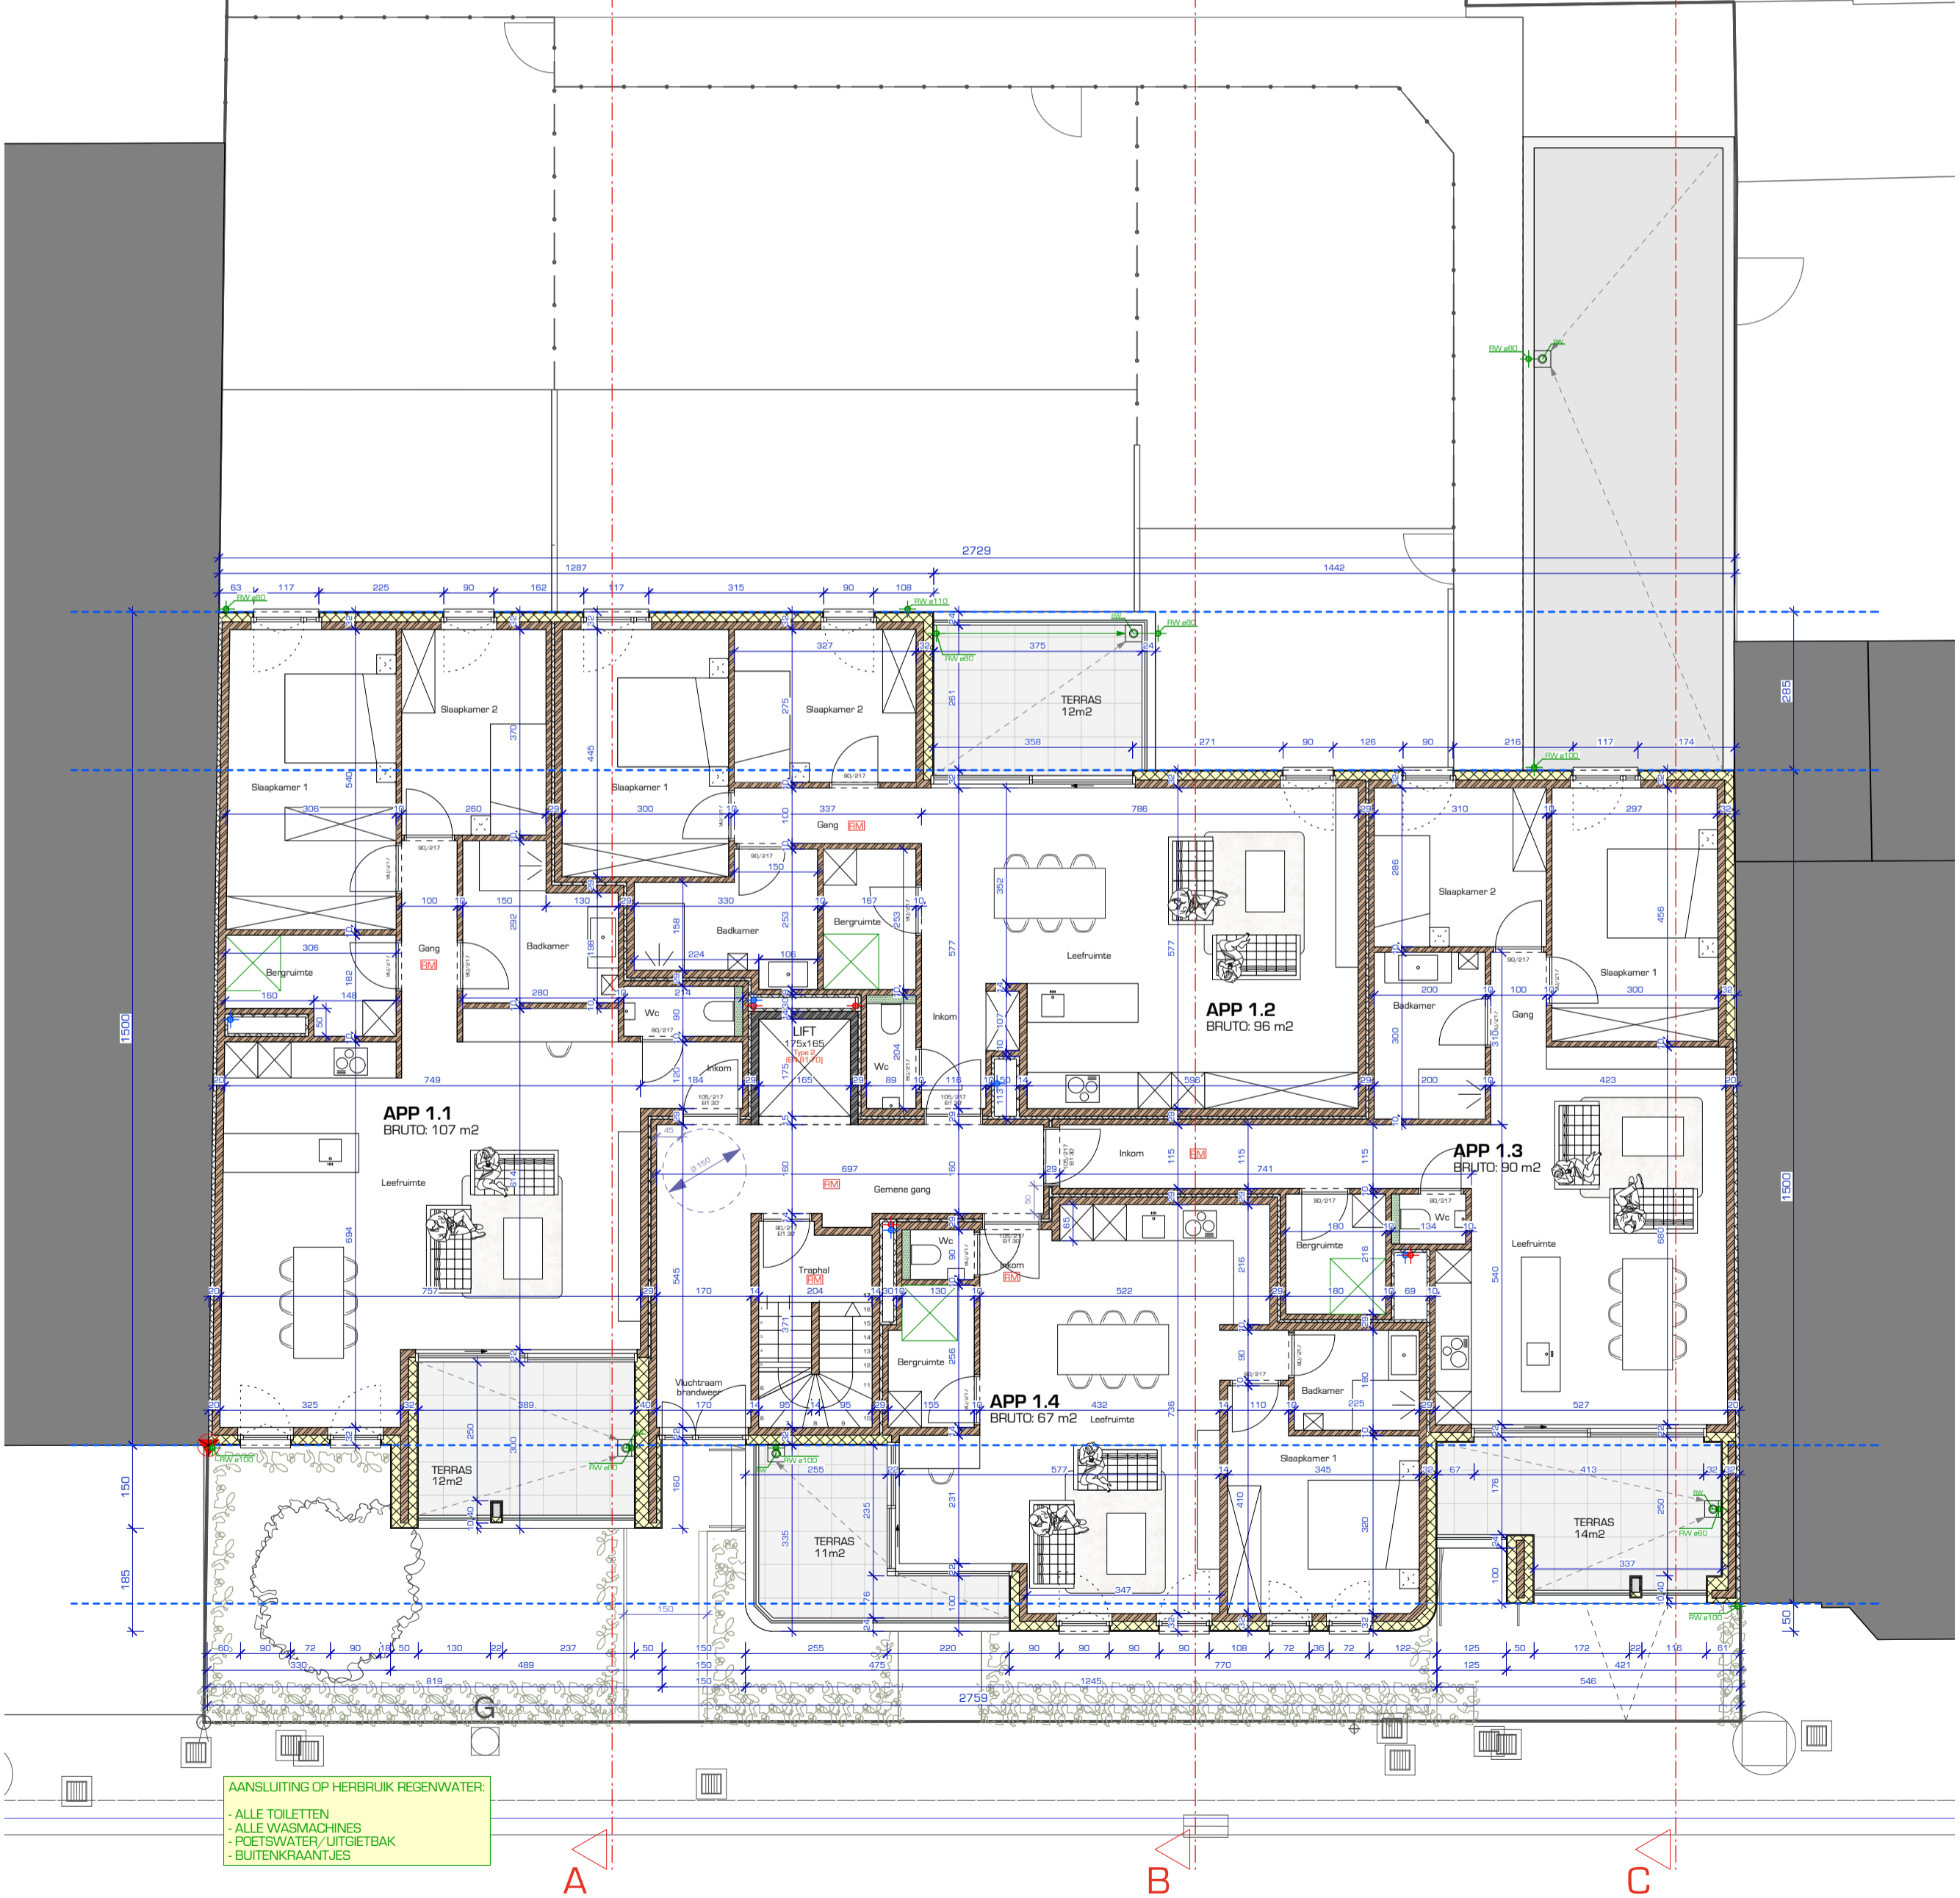

**AANSLUITING OP HERBRUIK REGENWATER:**

- ALLE TOILETTEN
- ALLE WASMACHINES
- POETSWATER/UITGIETBAK
- BUITENKRAANTJES

A

B

C

VERDIEPING +1  
SCHAAL: 1:100

