
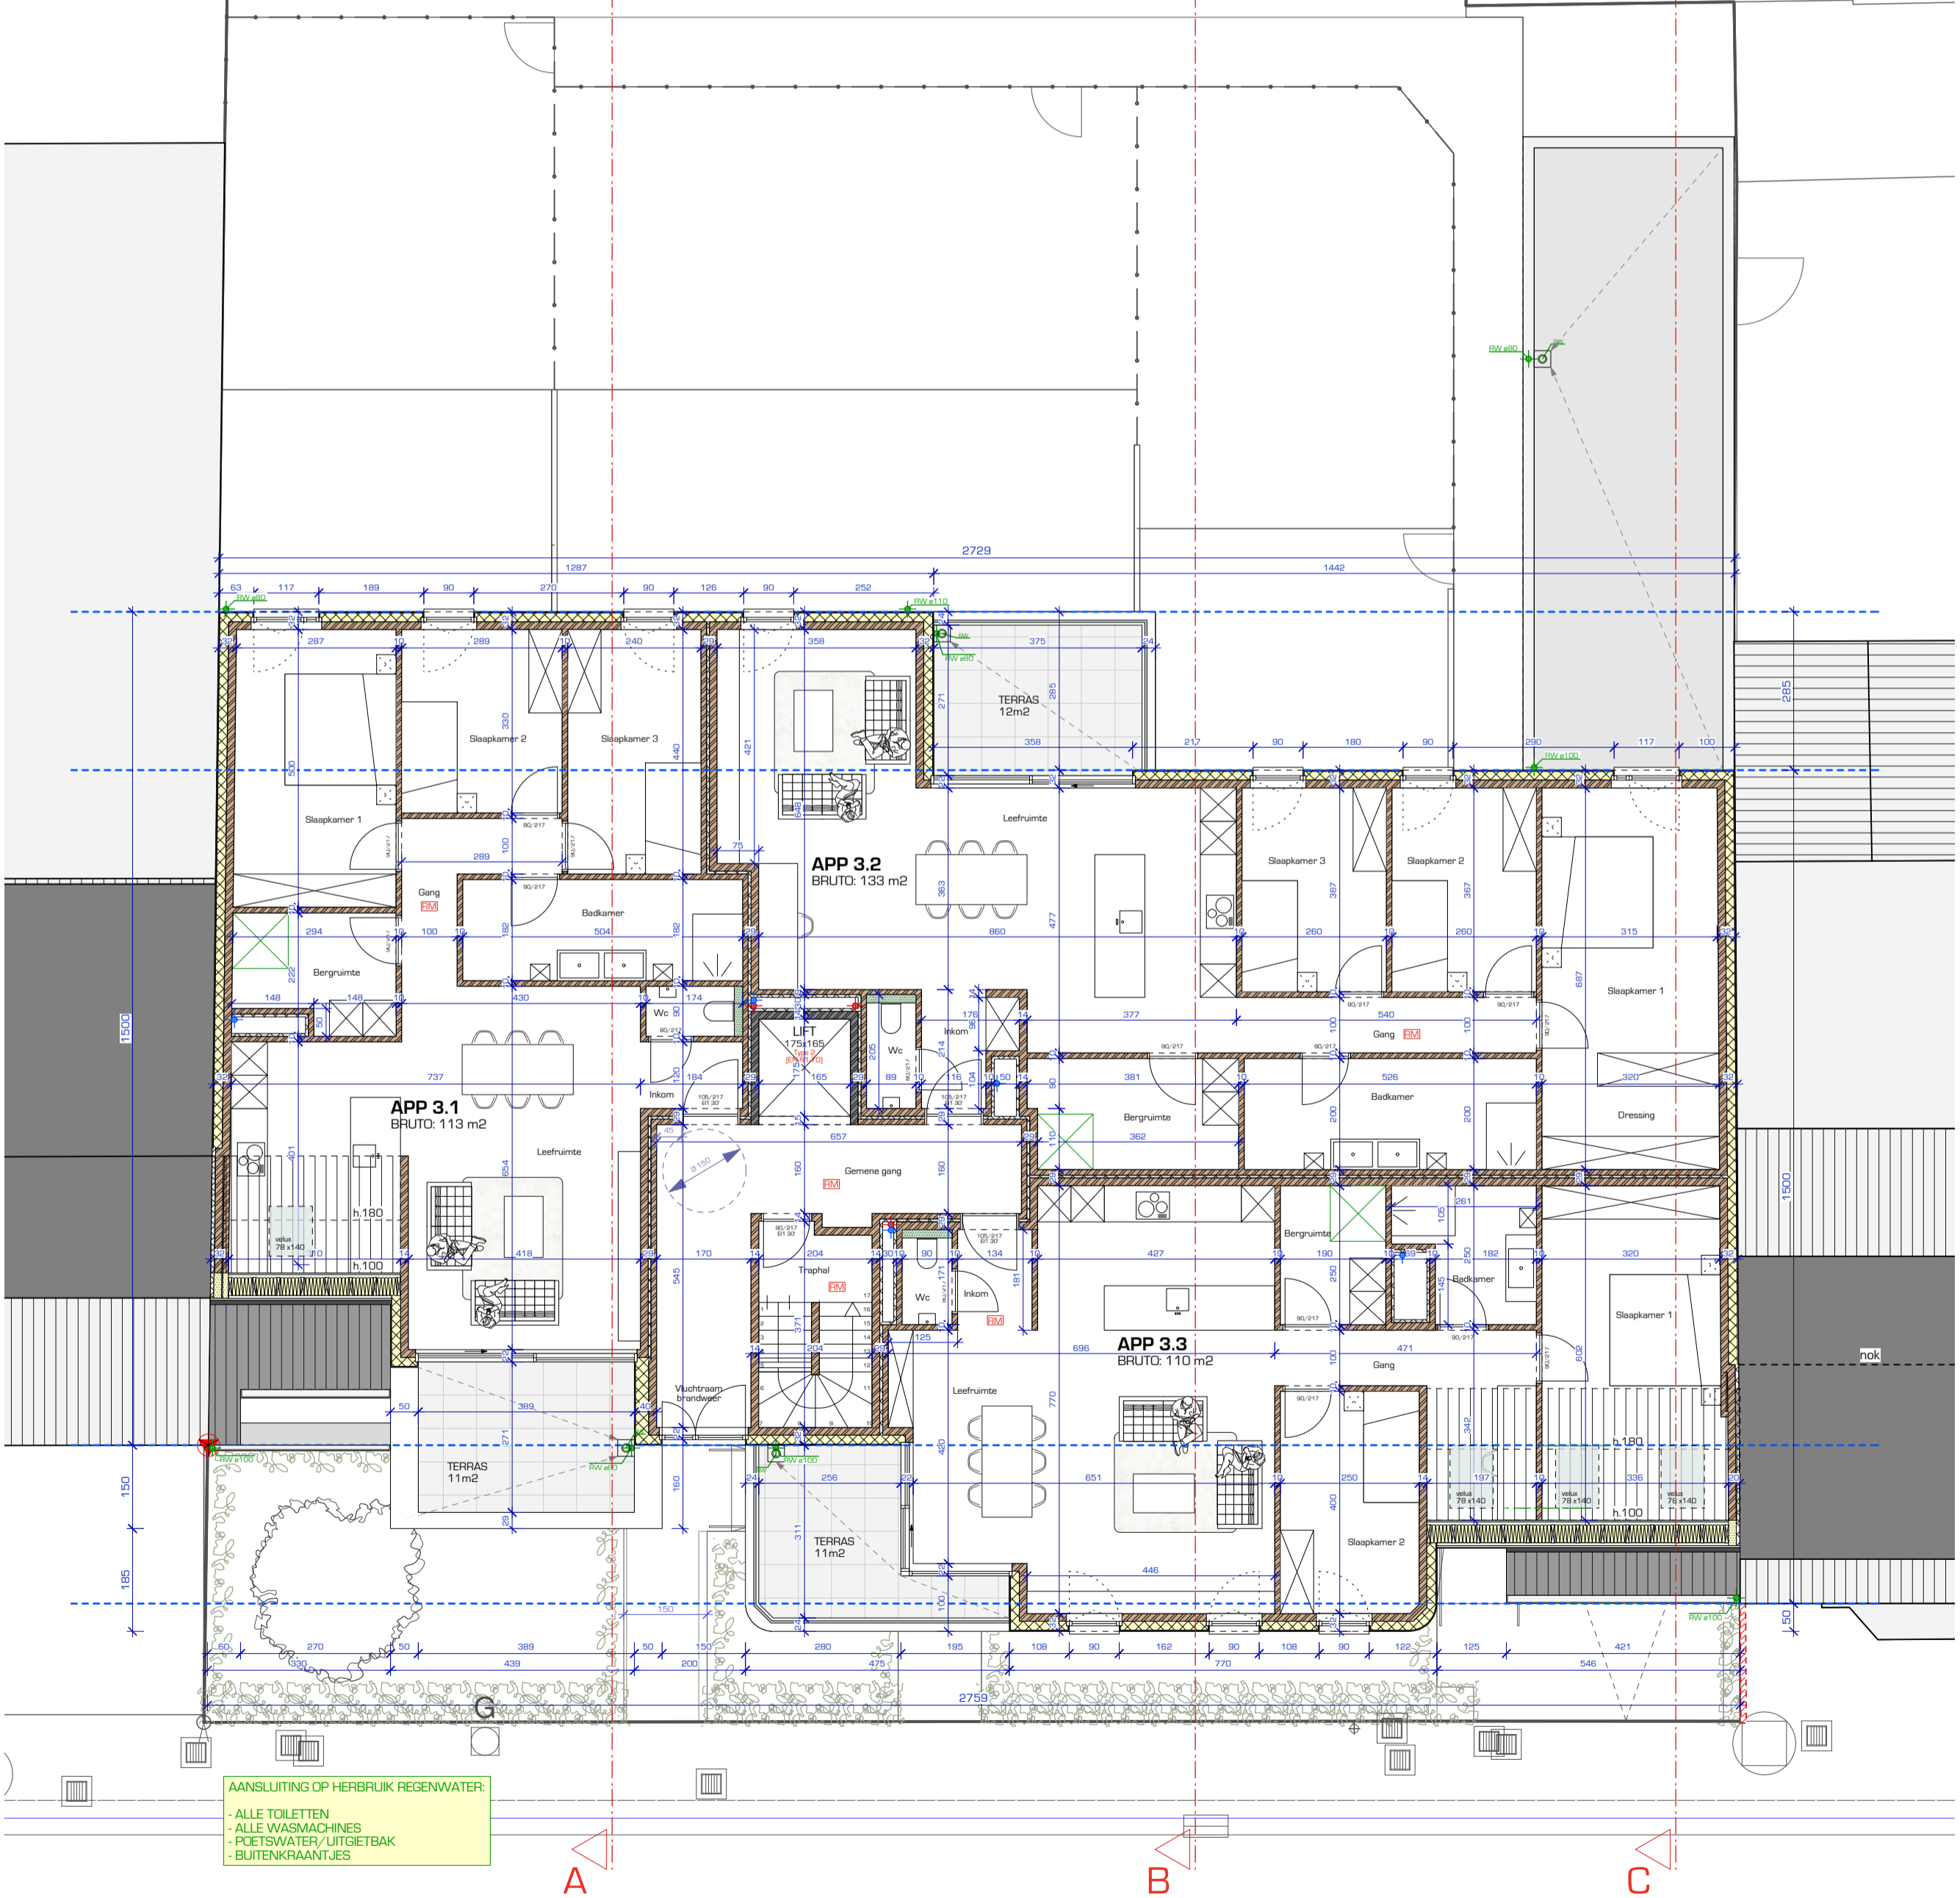


Voorwaardelijk goedgekeurd
 in de CBS zitting van 24-12-2025
 Zie voorwaarden toegevoegd aan de vergunning

OMV_2025051923 Dossiernummer 2025/225

Gemeente Mol

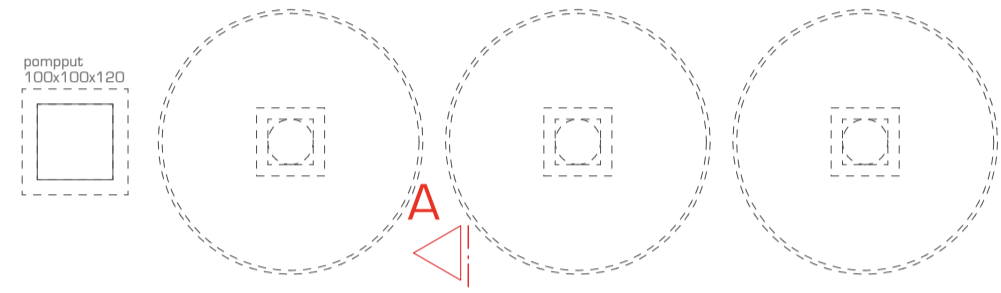

AANSLUITING OP HERBRUIK REGENWATER:
 - ALLE TOILETTEN
 - ALLE WASMACHINES
 - POETSWATER/UITGIETBAK
 - BIJTENKRAANTJES

VERDIEPING +3
 SCHAAL: 1:100