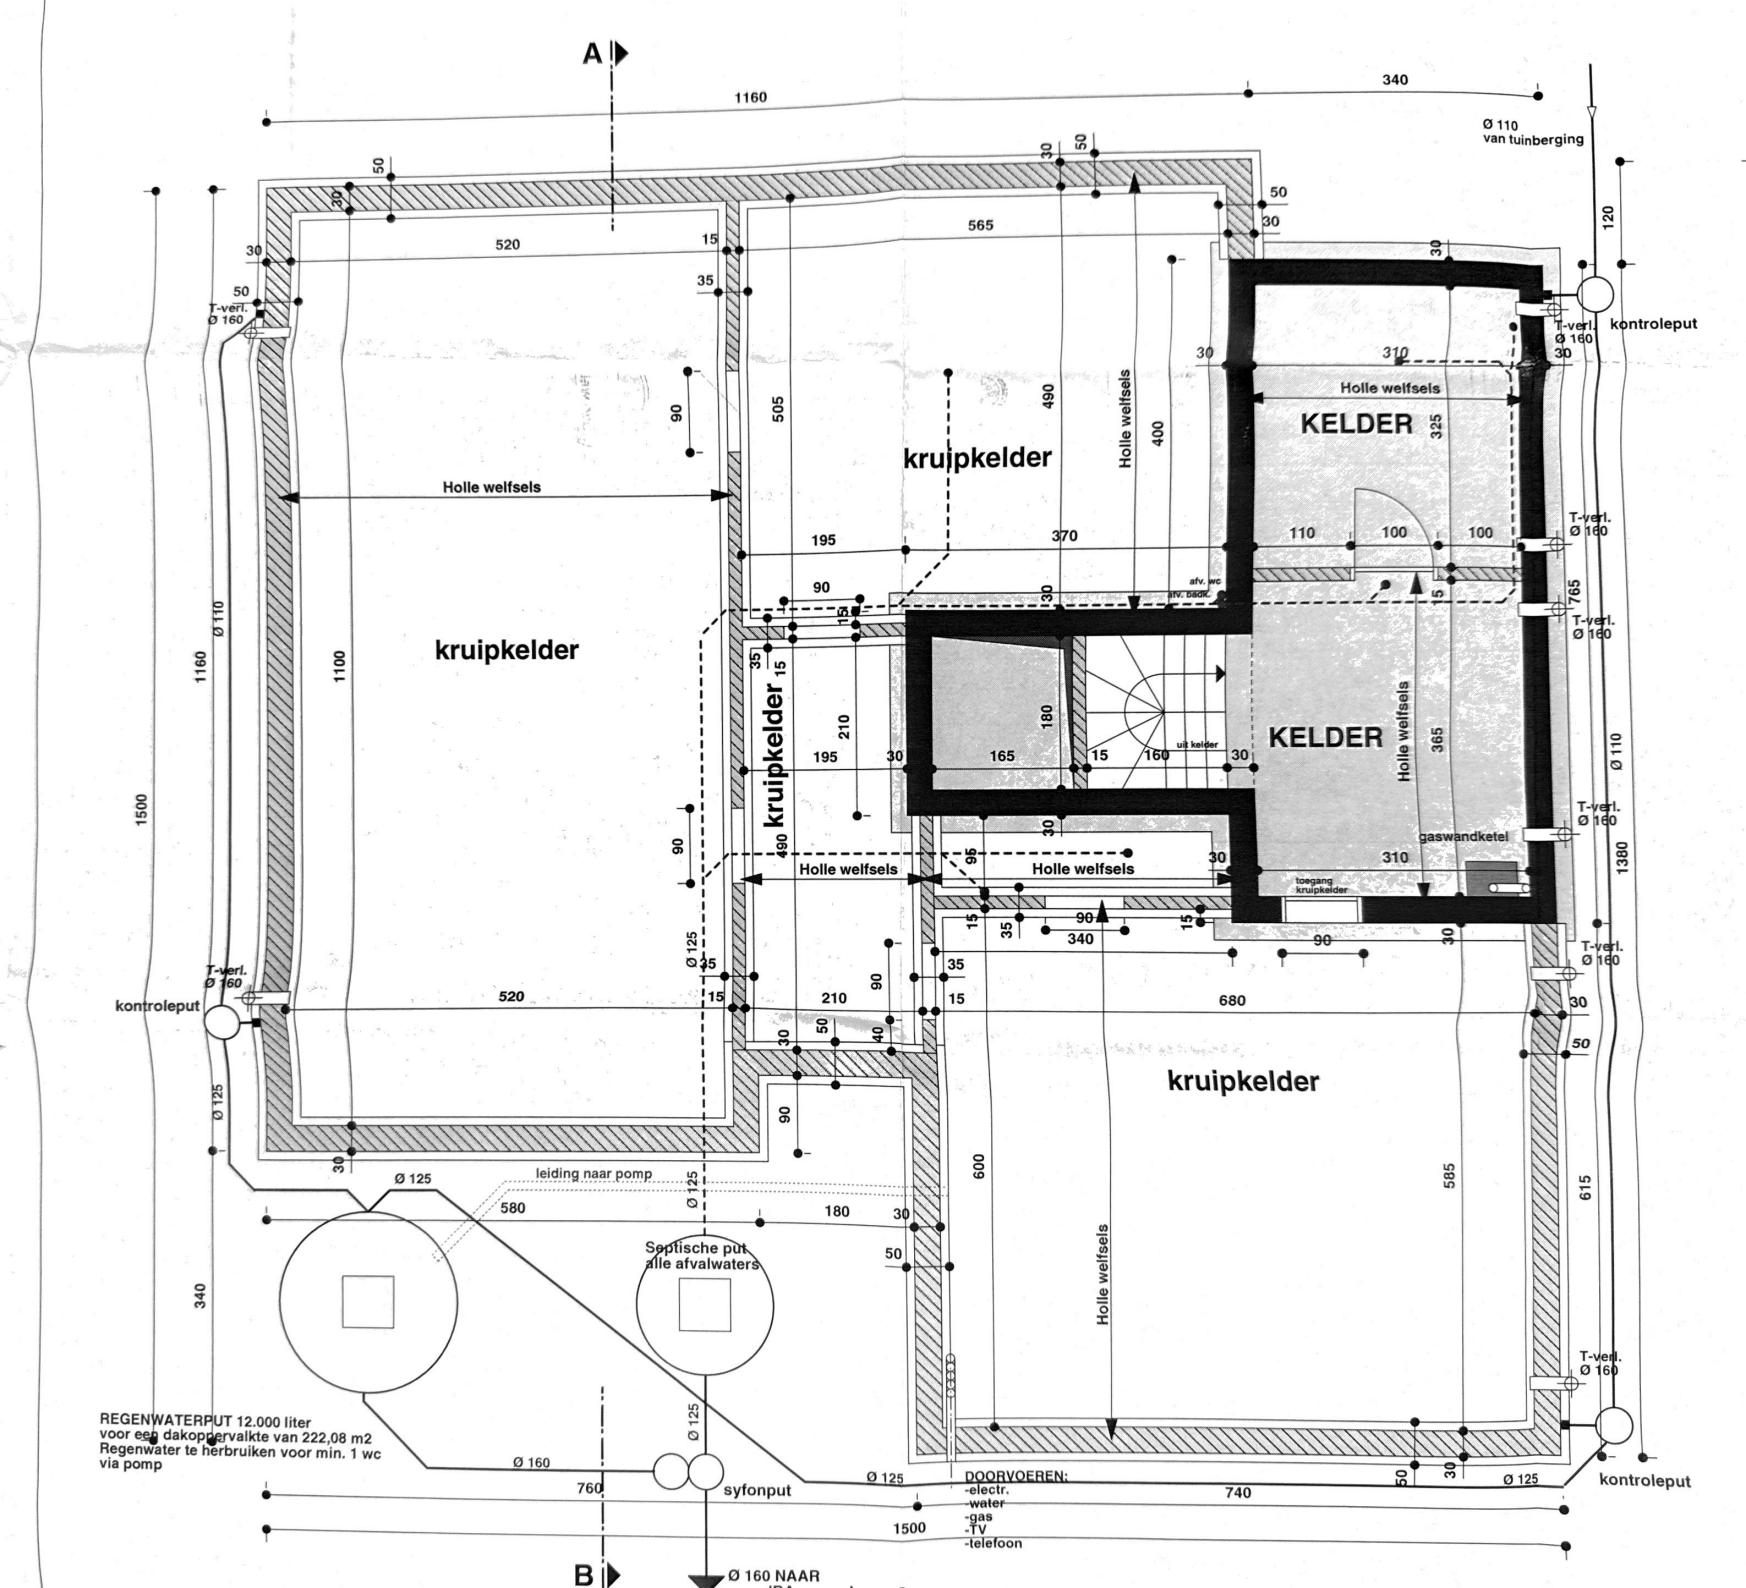
A
B
1160
340
Ø 110
van tuinberging
kruipkelder
KELDER
Holle welfsels
T-verl.
Ø 160
kontroleput
afv. wc
afv. badk.
uit kelder
gaswandketel
toegang
kruipkelder
Ø 125
leiding naar pomp
Septische put
alle afvalwaters
REGENWATERPUT 12.000 liter
voor een dakoppervalkte van 222,08 m2
Regenwater te herbruiken voor min. 1 wc
via pomp
Ø 160
syfonput
DOORVOEREN:
-electr.
-water
-gas
-TV
-telefoon
Ø 160 NAAR