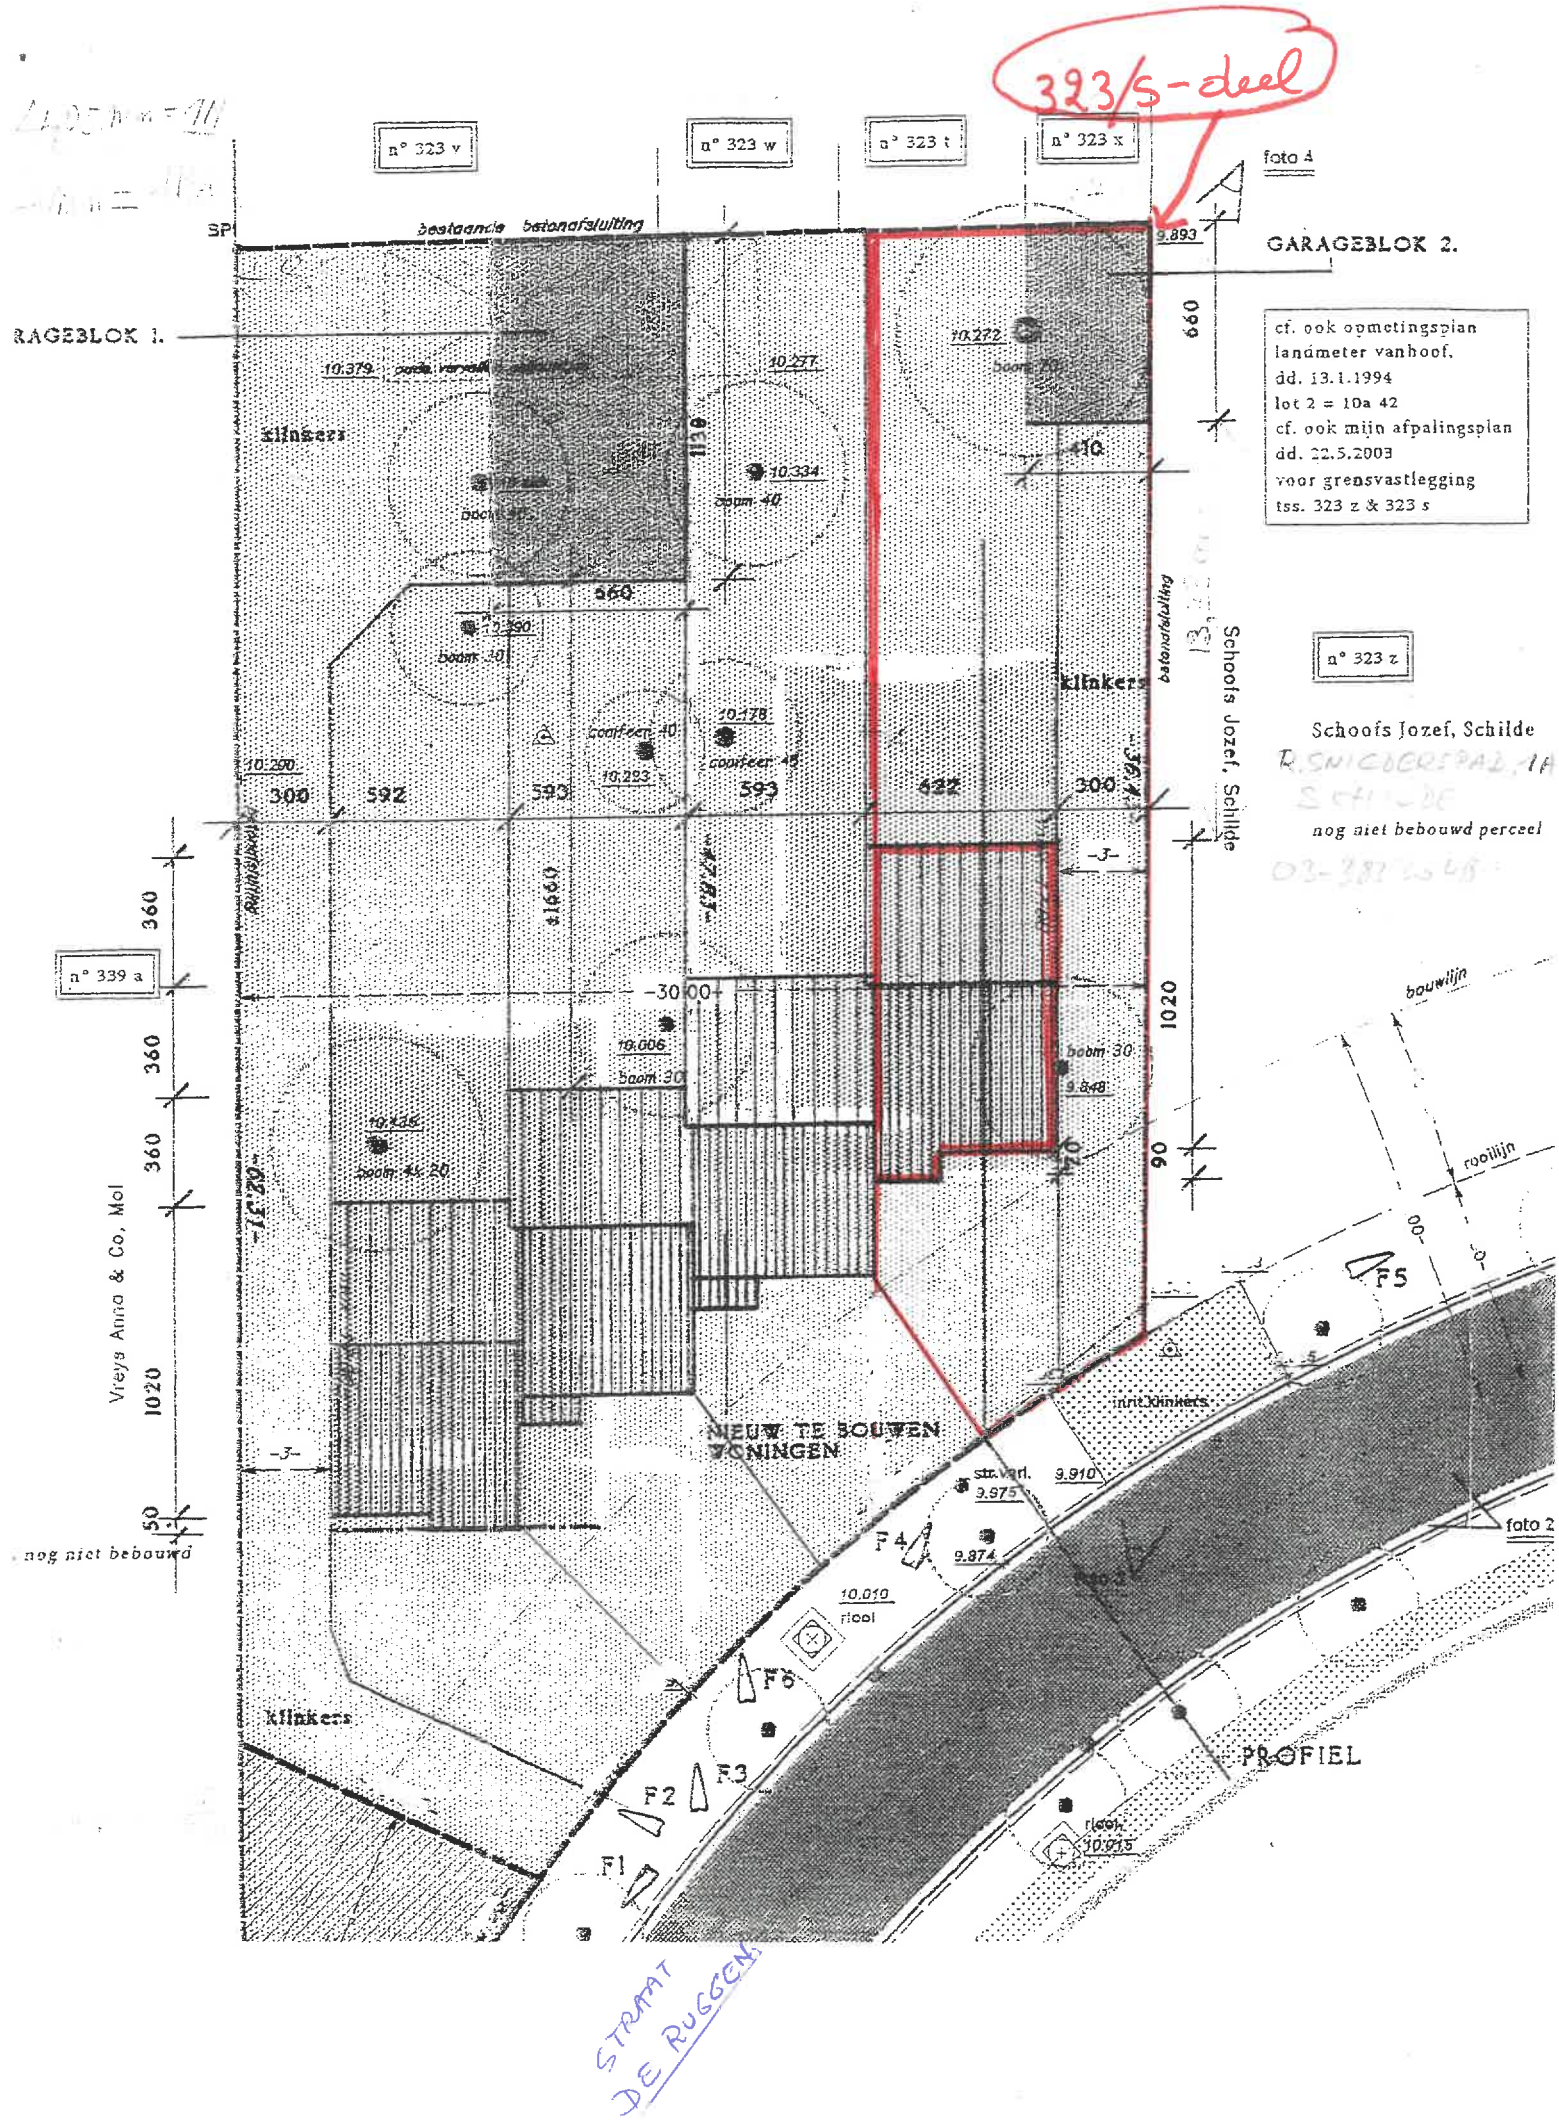
323/s-deel
n° 323 v
n° 323 w
n° 323 t
n° 323 x
foto 4
GARAGEBLOK 2.
GARAGEBLOK 1.
cf. ook opmetingsplan
landmeter vanhoof,
dd. 13.1.1994
lot 2 = 10a 42
cf. ook mijn afpalingsplan
dd. 22.5.2003
voor grensvastlegging
tss. 323 z & 323 s
n° 323 z
Schoofs Jozef, Schilde
nog niet bebouwd perceel
n° 339 a
Vreys Anna & Co, Mol
nog niet bebouwd
NIEUW TE BOUWEN WONINGEN
bouwlijn
rooilijn
inrit klinkers
klinkers
PROFIEL
foto 2
foto 3
STRAAT DE RUGGEN