


Niveau +2
1:100

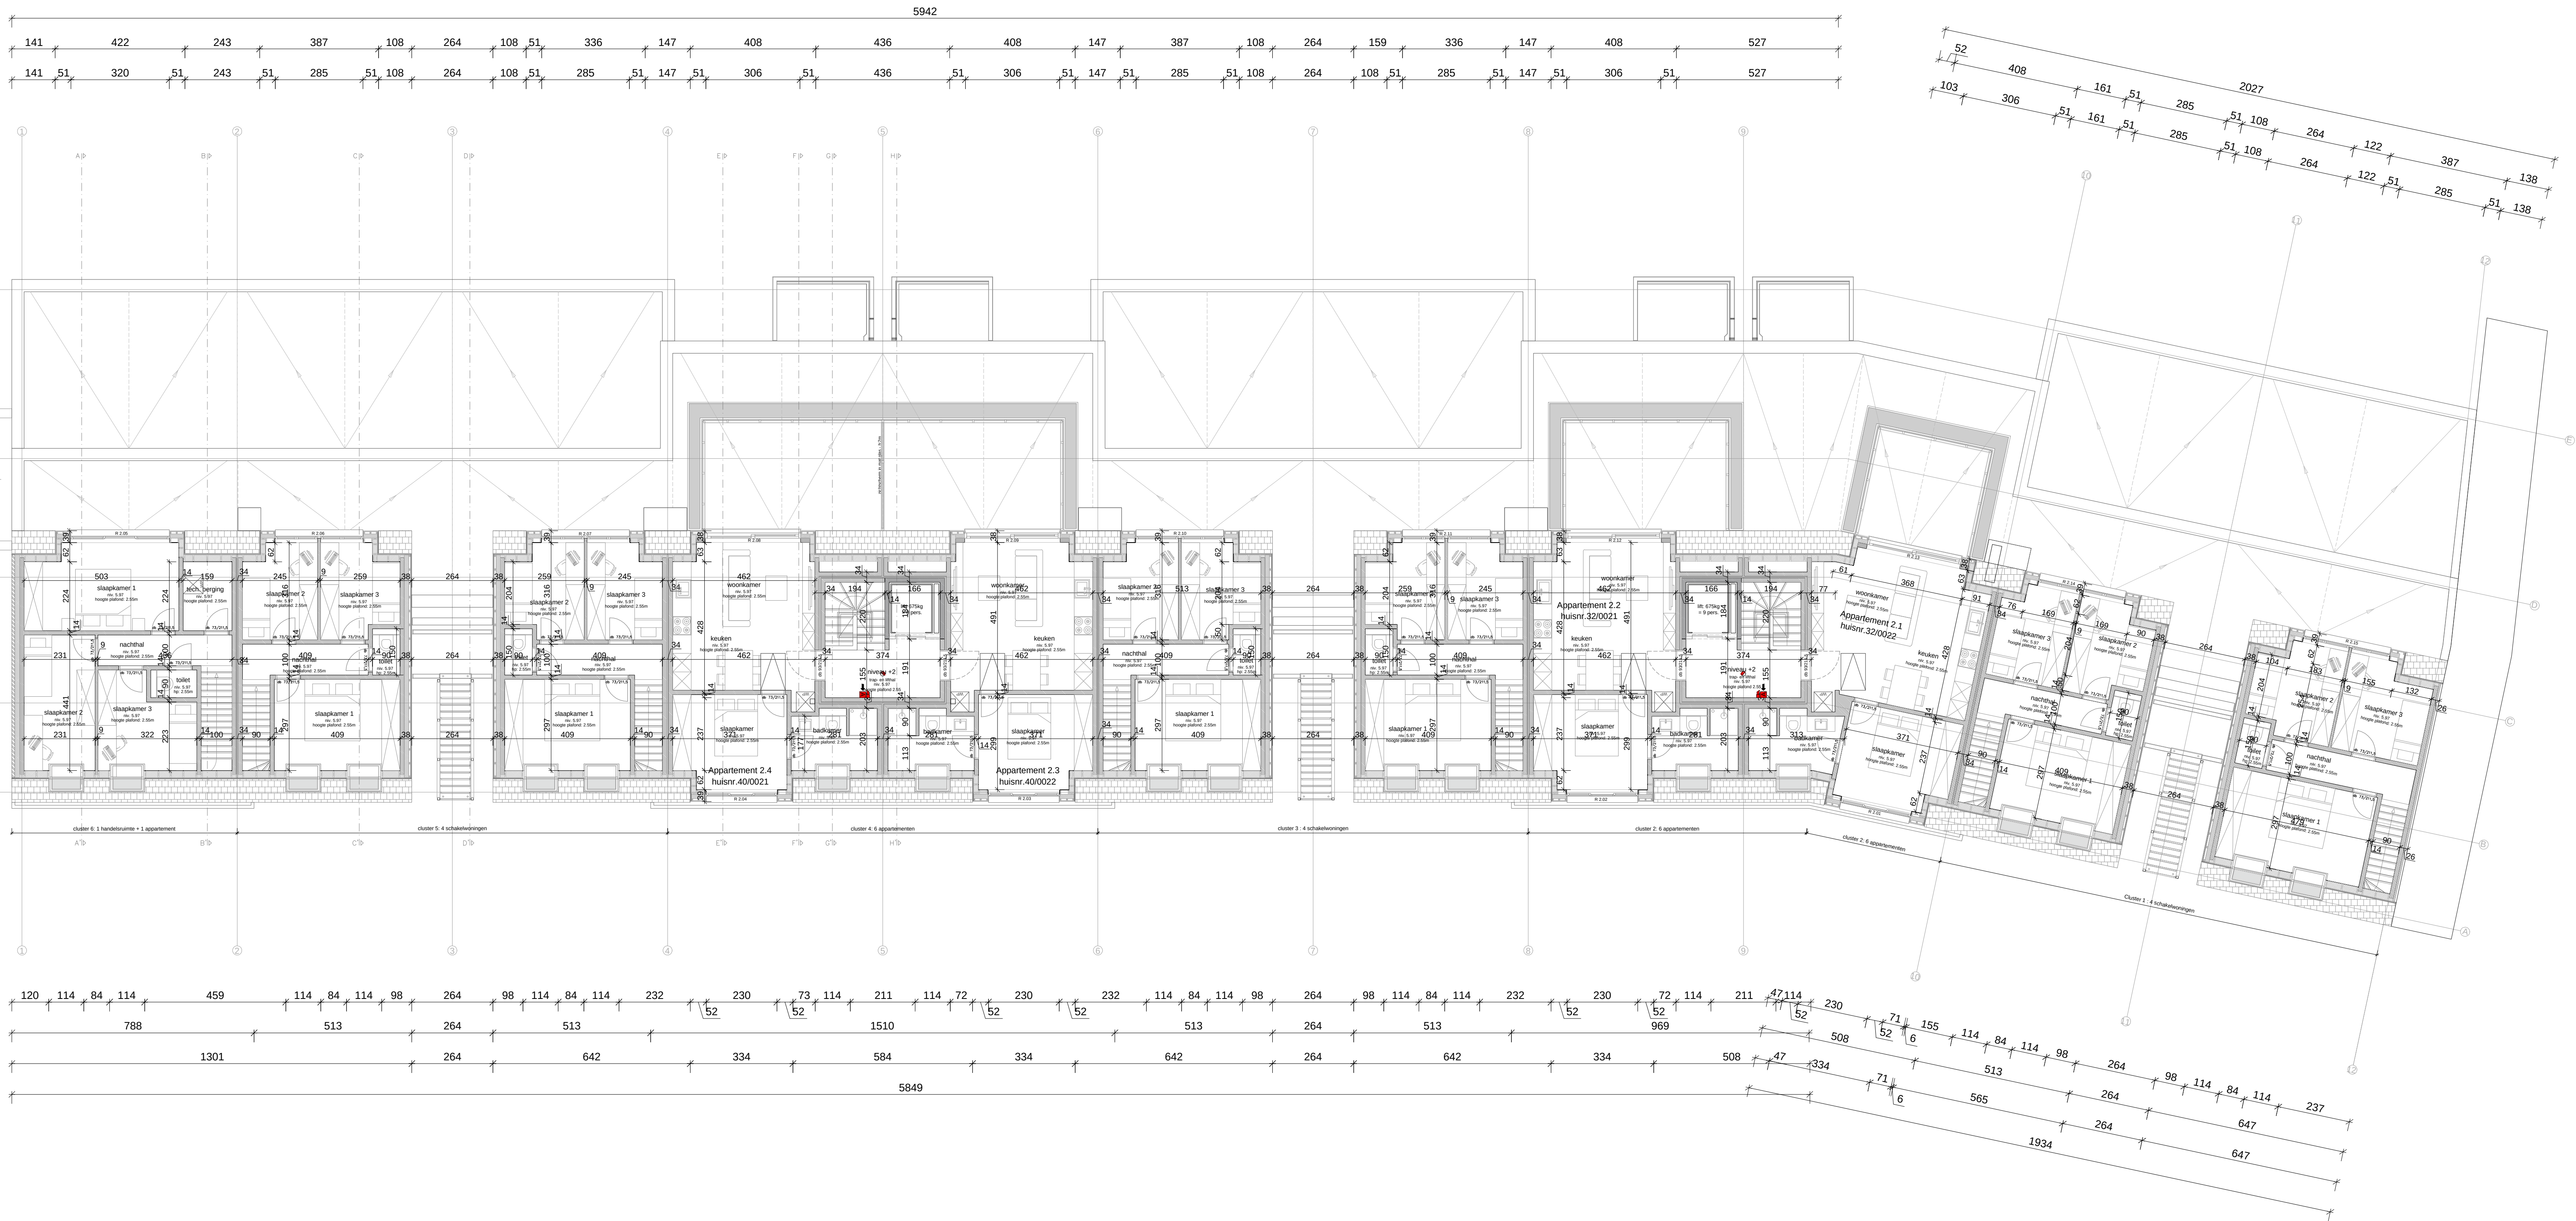

Architectenbureau Goffio bvba
ir. Architect Brecht Goffio
Stationsstraat 20
2860 Sint-Katelijne-Waver
www.architectenbureaugoffio.be
e-mail: info@architectenbureaugoffio.be
tel: 015/41.12.50 GSM: 0472/40.61.46

Bouwheer
S.A.M. Bouw BV
Stationsstraat 20
Sint-Katelijne-Waver

Project
Nieuwbouwen van 12 appartementen, 13 schakelwoningen en 1 handelsruimte
Stationsstraat 26
1.486,50
Sint-Katelijne-Waver

Wijzigingen	Tek	Goedk	Datum
-	-	-	-
-	-	-	-
-	-	-	-
-	-	-	-
-	-	-	-

algemene gegevens
provincie: Antwerpen
gemeente: 2860 Sint-Katelijne-Waver
straat: Stationsstraat 26 t.e.m. 50
kad. geg.: -
verkaveling: -

face
voorontwerp
bouwaanvraag
aanbestedingsplan
uitvoeringsplan
as built

plan

Grondplan: niveau +2

Voor akkoord
BOUWHEER

Brecht Goffio
ARCHITECT

Referentie klant:	Schaal	1:100	Datum	09/10/2023
	Dossier	Werknr	Code	Plannr
	23_011	001	610	AAB_004/006
Referentieplan: 23_011_610_AAB_000_Stationsstraat.dwg	Gerekeerd	Brgo	Goedgekeurd	Brgo