


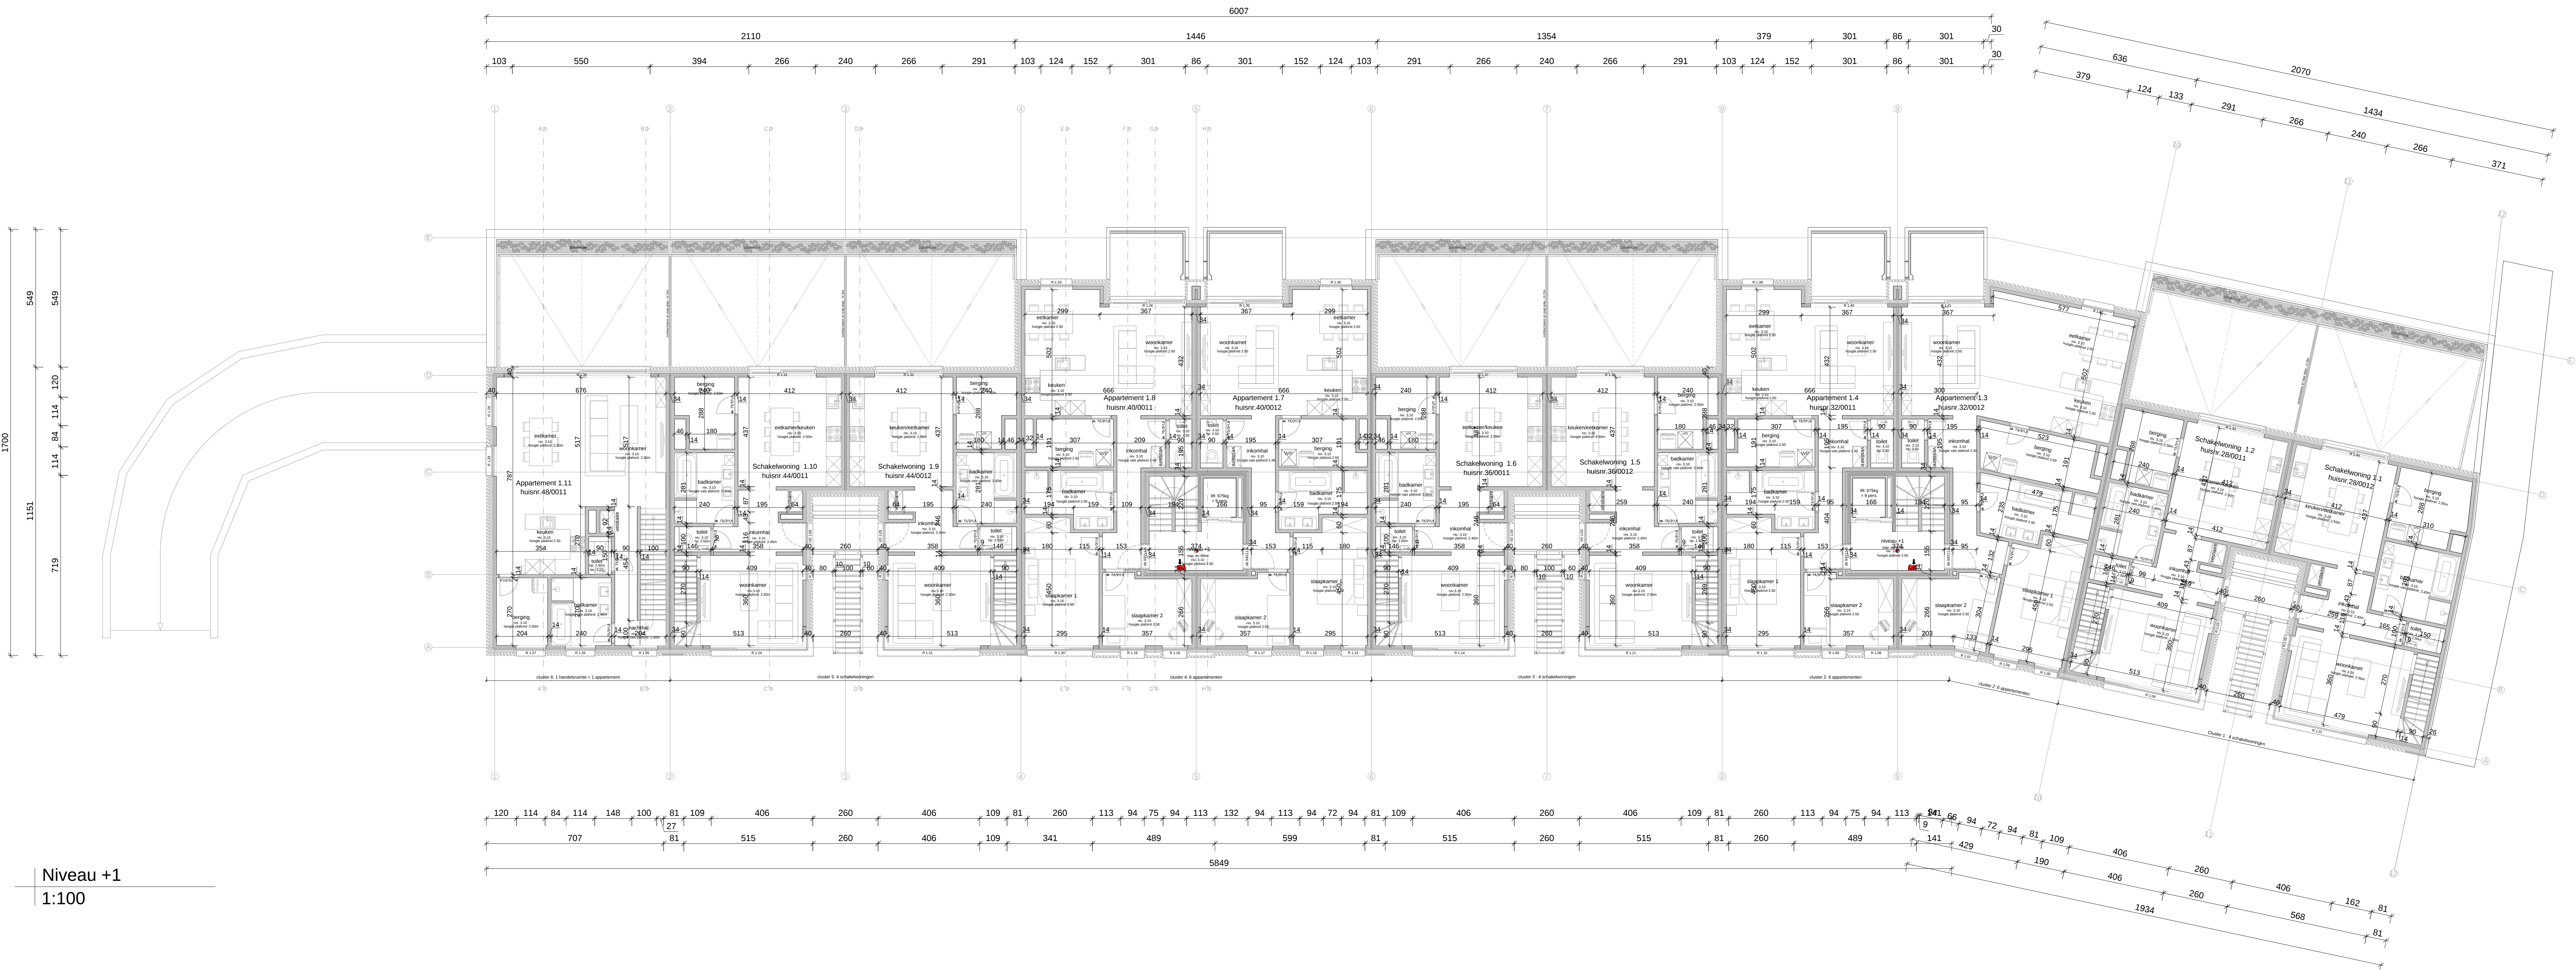

Niveau +1
1:100



Architectenbureau Goffio bvba
ir. Architect Brecht Goffio
Stationsstraat 20
2860 Sint-Katelijne-Waver
www.architectenbureaugoffio.be
e-mail: info@architectenbureaugoffio.be
tel: 015/41.12.50 GSM: 0472/40.61.46

Bouwheer

S.A.M. Bouw BV

Stationsstraat 20
Sint-Katelijne-Waver

Project

Nieuwbouwen van 12 appartementen, 13 schakelwoningen en 1 handelsruimte

Stationsstraat 26
1.086,50
Sint-Katelijne-Waver

Wijzigingen	Tek	Goedk	Datum
-	-	-	-
-	-	-	-
-	-	-	-
-	-	-	-
-	-	-	-

algemene gegevens	face	voorontwerp	☐
provincie: Antwerpen		bouwaanvraag	☐
gemeente: 2860 Sint-Katelijne-Waver		aanbestedingsplan	☒
straat: Stationsstraat 26 t.e.m. 50		uitvoeringsplan	☐
kad. geg.: -		as built	☐
verkaveling: -			

plan

Grondplan: niveau +1

Voor akkoord
BOUWHEER

Brecht Goffio
ARCHITECT

Referentie klant:	Schaal	1:100	Datum	09/10/2023
	Dossier	Werken	Code	Plan
	23_011	001	610	AAB_003/006
Referentieplan: 23_011_610_AAB_000_Stationsstraat.dwg	Getekend	Brgo	Goedgekeurd	Brgo