


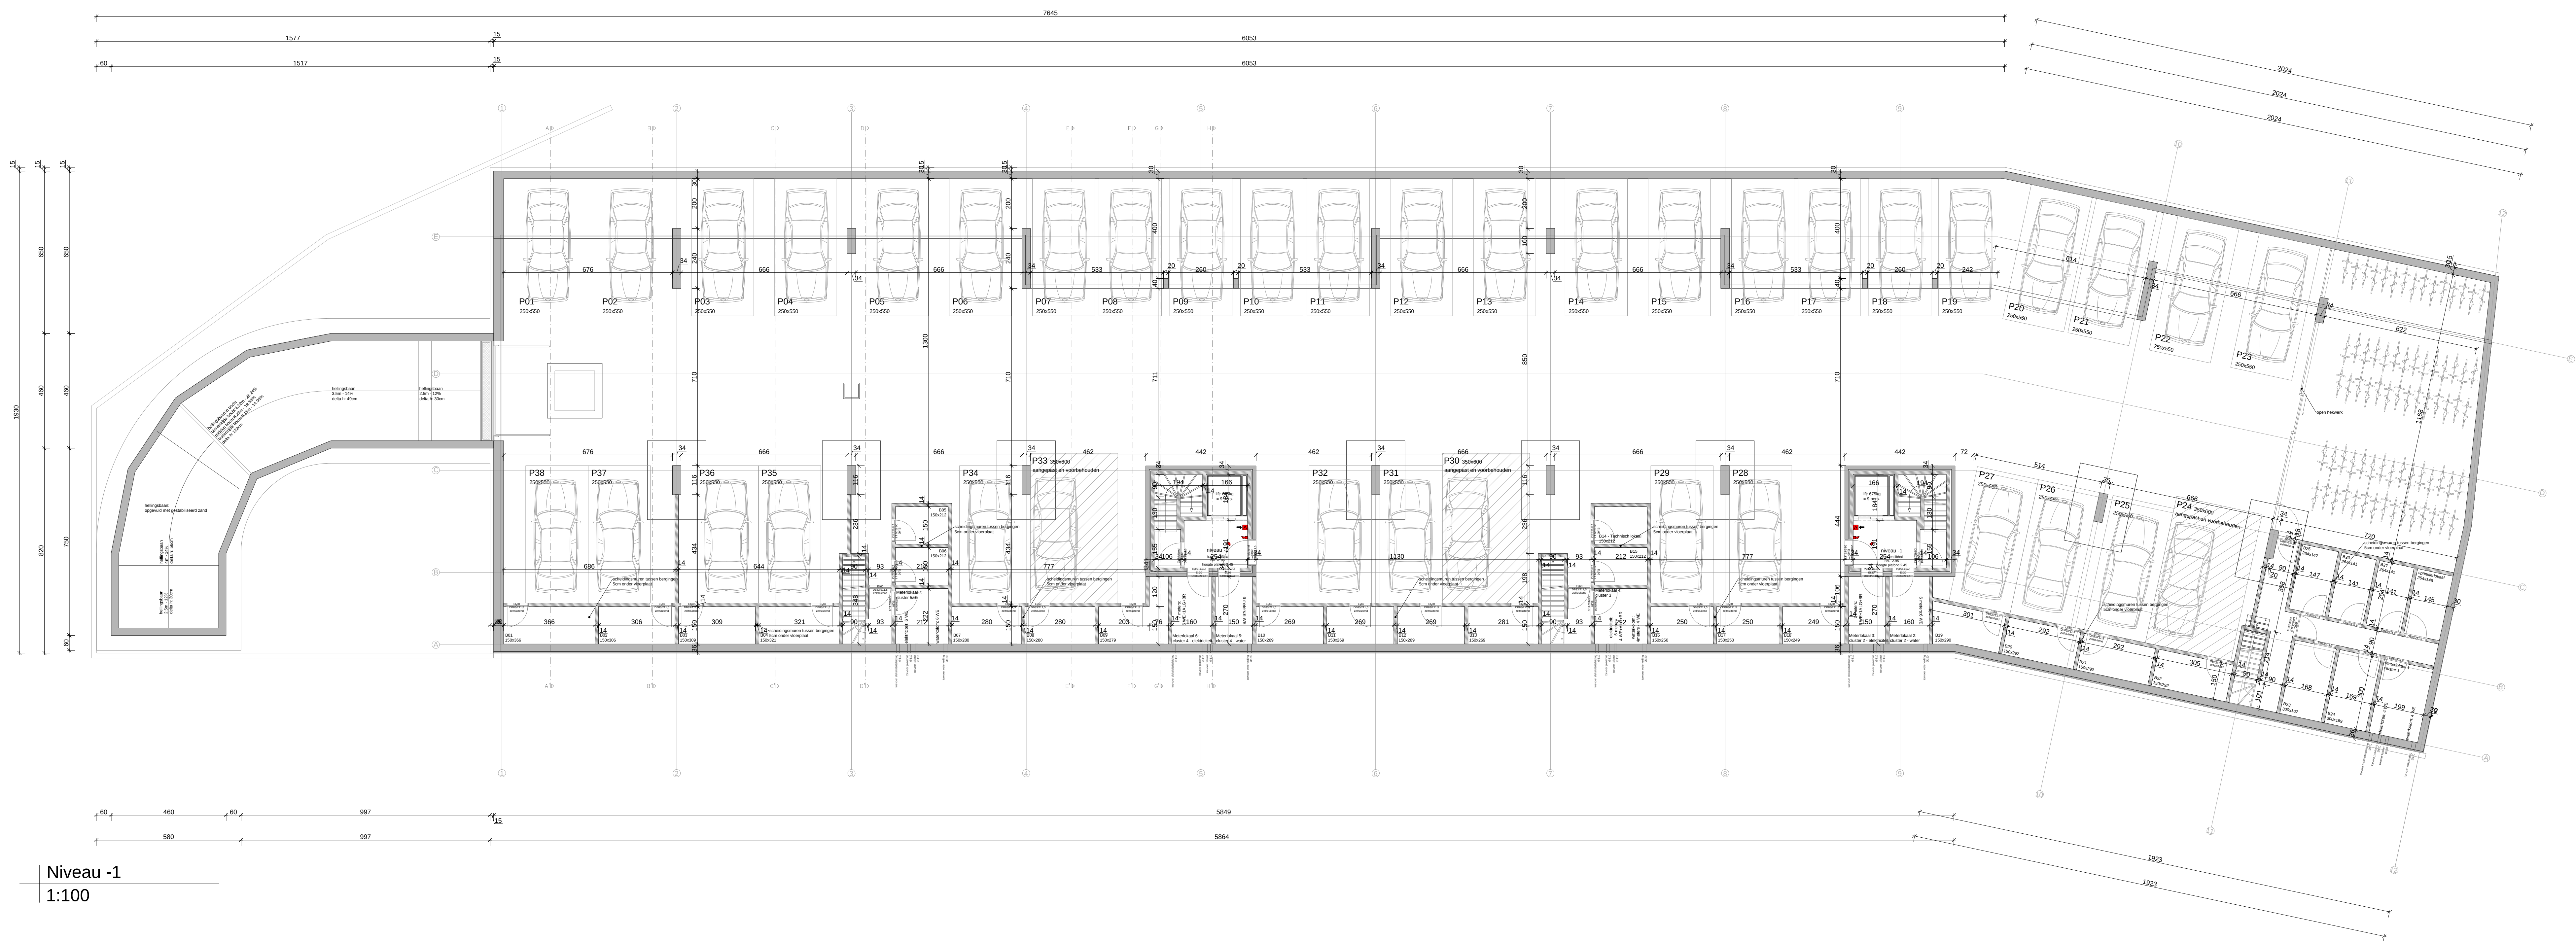

Niveau -1
1:100



Architectenbureau Goffio bvba
ir. Architect Brecht Goffio
Lange Dreef 82
2820 Bonheiden
www.architectenbureaugoffio.be
e-mail: info@architectenbureaugoffio.be
tel: 015/41.12.50 GSM: 0472/40.61.46

Bouwheer

S.A.M. Bouw BV

Stationsstraat 20
Sint-Katelijne-Waver

Project

Nieuwbouwen van 12 appartementen, 13
schakelwoningen en 1 handelsruimte

Stationsstraat 26
1-886,50
Sint-Katelijne-Waver

Wijzigingen

	Tek	Goedk	Datum
-	-	-	-
-	-	-	-
-	-	-	-
-	-	-	-
-	-	-	-

algemene gegevens

provincie: Antwerpen
gemeente: 2860 Sint-Katelijne-Waver
straat: Stationsstraat 26 t.e.m. 50
kad. geg.: -
verkaveling: -

face

voorontwerp ☐
bouwaanvraag ☐
aanbestedingsplan ☒
uitvoeringsplan ☐
as built ☐

plan

Grondplan: niveau -1

Voor akkoord
BOUWHEER

Brecht Goffio
ARCHITECT

Referentie klant:

Schaal	1:100	Datum	09/10/2023
Dossier	Werk	Code	Plan
23_011	001	610	AAB_001/006
Gerekeerd	Brgo	Goedgekeurd	Brgo

Referentieplan: 23_011_610_AAB_000_Stationsstraat.dwg