


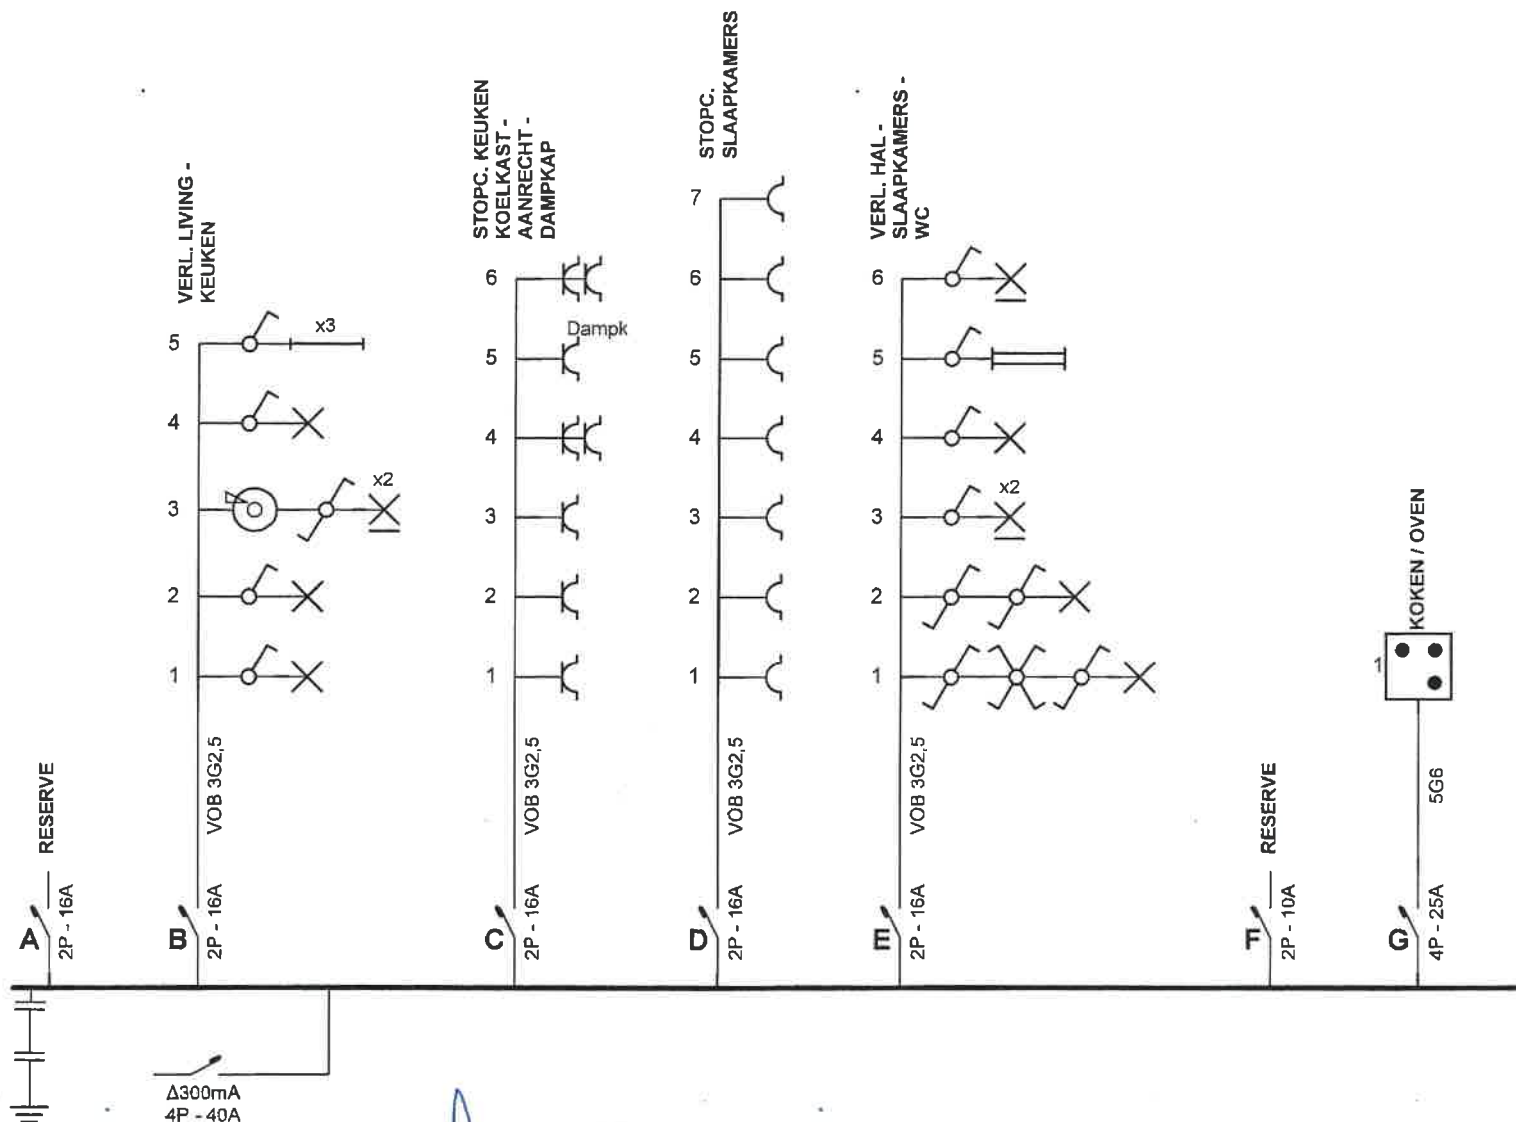

Erkend Organisme
 BTV Oost-Vlaanderen
 Brusselsesteenweg 326
 9090 Melle
 Tel.: 09 252 45 45
 Fax: 09 252 50 50
 e-mail: btv.oostvlaanderen@btvcon.be

07-01-2016

David Waterschoot / 264

Plaats van de elektrische installatie
 VAN DER STIGHEL
 KONINGIN FABIOLAPARK 921
 9100 SINT-NIKLAAS

Installateur
 Deborco B.V.B.A.
 Schoenstraat 1
 9140 Temse
 Tel.: 03 296 67 37 GSM: 0478 32 10 03
 Fax: 03 296 67 37
 e-mail: info@deborco.be
 BTW BE 0807.384.547




p. 1/4
Eendraadschema

Datum: 18-12-2015

3 x 400V + N ~ 50Hz


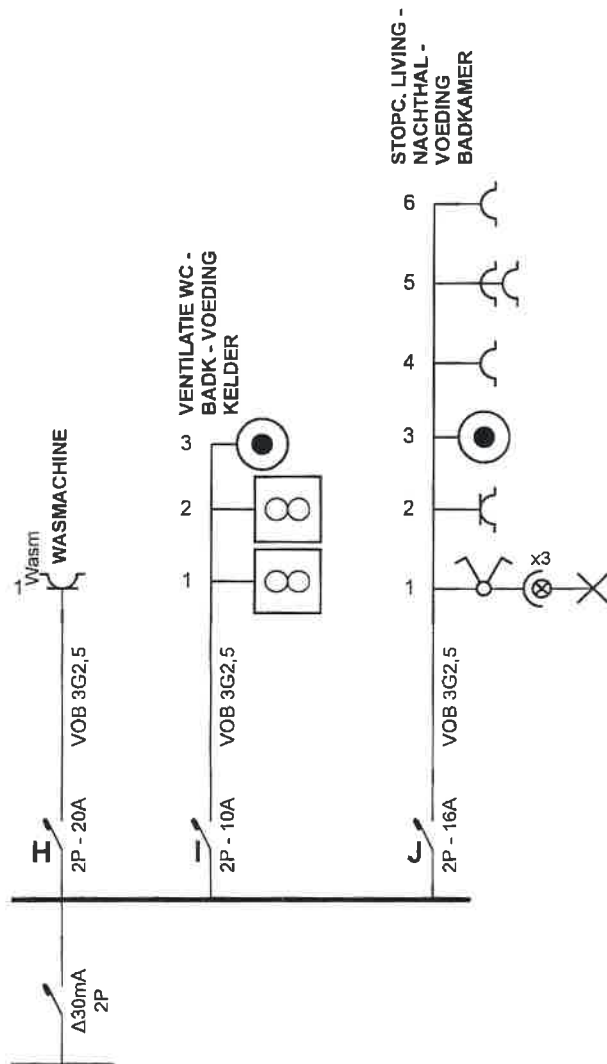

Erkend Organisme
 BTV Oost-Vlaanderen
 Brusselsesteenweg 326
 9090 Melle
 Tel.: 09 252 45 45
 Fax: 09 252 50 50
 e-mail: btv.oostvlaanderen@btvcontrol.be

BTV
 07-01-2016
 David Waterschoot / 264

Plaats van de elektrische installatie
 VAN DER STIGHEL
 KONINGIN FABIOLAPARK 921
 9100 SINT-NIKLAAS


Installateur
 Deborco B.V.B.A.
 Schoenstraat 1
 9140 Temse
 Tel.: 03 296 67 37 GSM: 0478 32 10 03
 Fax: 03 296 67 37
 e-mail: info@deborco.be
 BTW BE 0807.384.547




p. 2/4
Eendraadschema
 Datum: 18-12-2015
 3 x 400V + N ~ 50Hz

DEBORCO kan niet aansprakelijk worden gesteld voor de bestaande installatie. De aansprakelijkheid voor de bestaande installatie aanvaardt de klant. 

KONINGIN FABIOLAPARK BLOK F3 APPERTEMENT 921

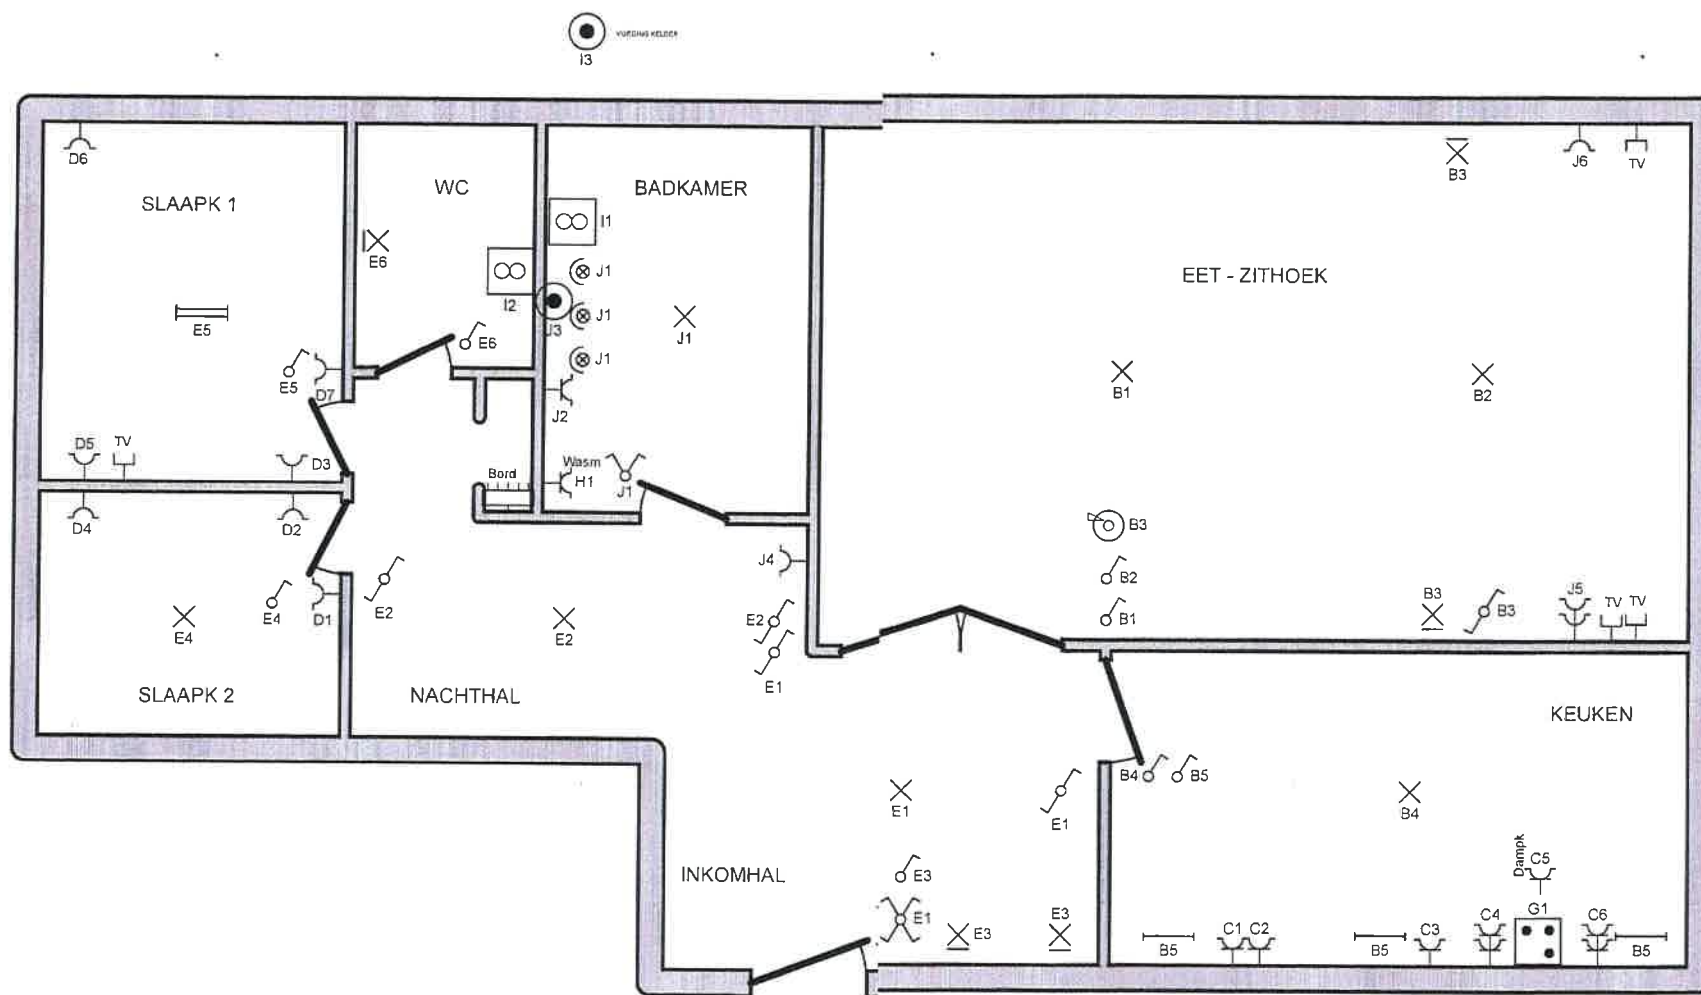

Erkend Organisme
BTV Oost-Vlaanderen
Brusselsesteenweg 326
9090 Melle
Tel.: 09 252 45 45
Fax: 09 252 50 50
e-mail: btv.oostvlaanderen@btvcontrol.be

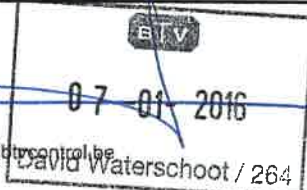

Plaats van de elektrische installatie
VAN DER STIGHEL
KONINGIN FABIOLAPARK 921
9100 SINT-NIKLAAS

Installateur
Deborco B.V.B.A.
Schoenstraat 1
9140 Temse
Tel.: 03 296 67 37 GSM: 0478 32 10 03
Fax: 03 296 67 37
e-mail: info@deborco.be
BTW BE 0807.384.547



p. 3/4
Situatieschema
Datum: 18-12-2015
3 x 400V + N ~ 50Hz


- A RESERVE
- B VERL. LIVING - KEUKEN
- C STOPC. KEUKEN KOELKAST - AANRECHT - DAMPKAP
- D STOPC. SLAAPKAMERS
- E VERL. HAL - SLAAPKAMERS - WC
- F RESERVE
- G KOKEN / OVEN
- H WASMACHINE
- I VENTILATIE WC - BADK - VOEDING KELDER
- J STOPC. LIVING - NACHTHAL - VOEDING BADKAMER

Erkend Organisme
 BTV Oost-Vlaanderen
 Brusselsesteenweg 326
 9090 Melle
 Tel.: 09 262 45 45
 Fax: 09 252 50 50
 e-mail: btv.oostvlaanderen@btvcontrol.be



07-01-2016

David Waterschoot / 264

Plaats van de elektrische installatie
 VAN DER STIGHEL
 KONINGIN FABIOLAPARK 921
 9100 SINT-NIKLAAS

Installateur
 Deborco B.V.B.A.
 Schoenstraat 1
 9140 Temse
 Tel.: 03 296 67 37 GSM: 0478 32 10 03
 Fax: 03 296 67 37
 e-mail: info@deborco.be
 BTW BE 0807.384.547



p. 4/4
 Lijst Kringen

Datum: 18-12-2015

3 x 400V + N ~ 50Hz

