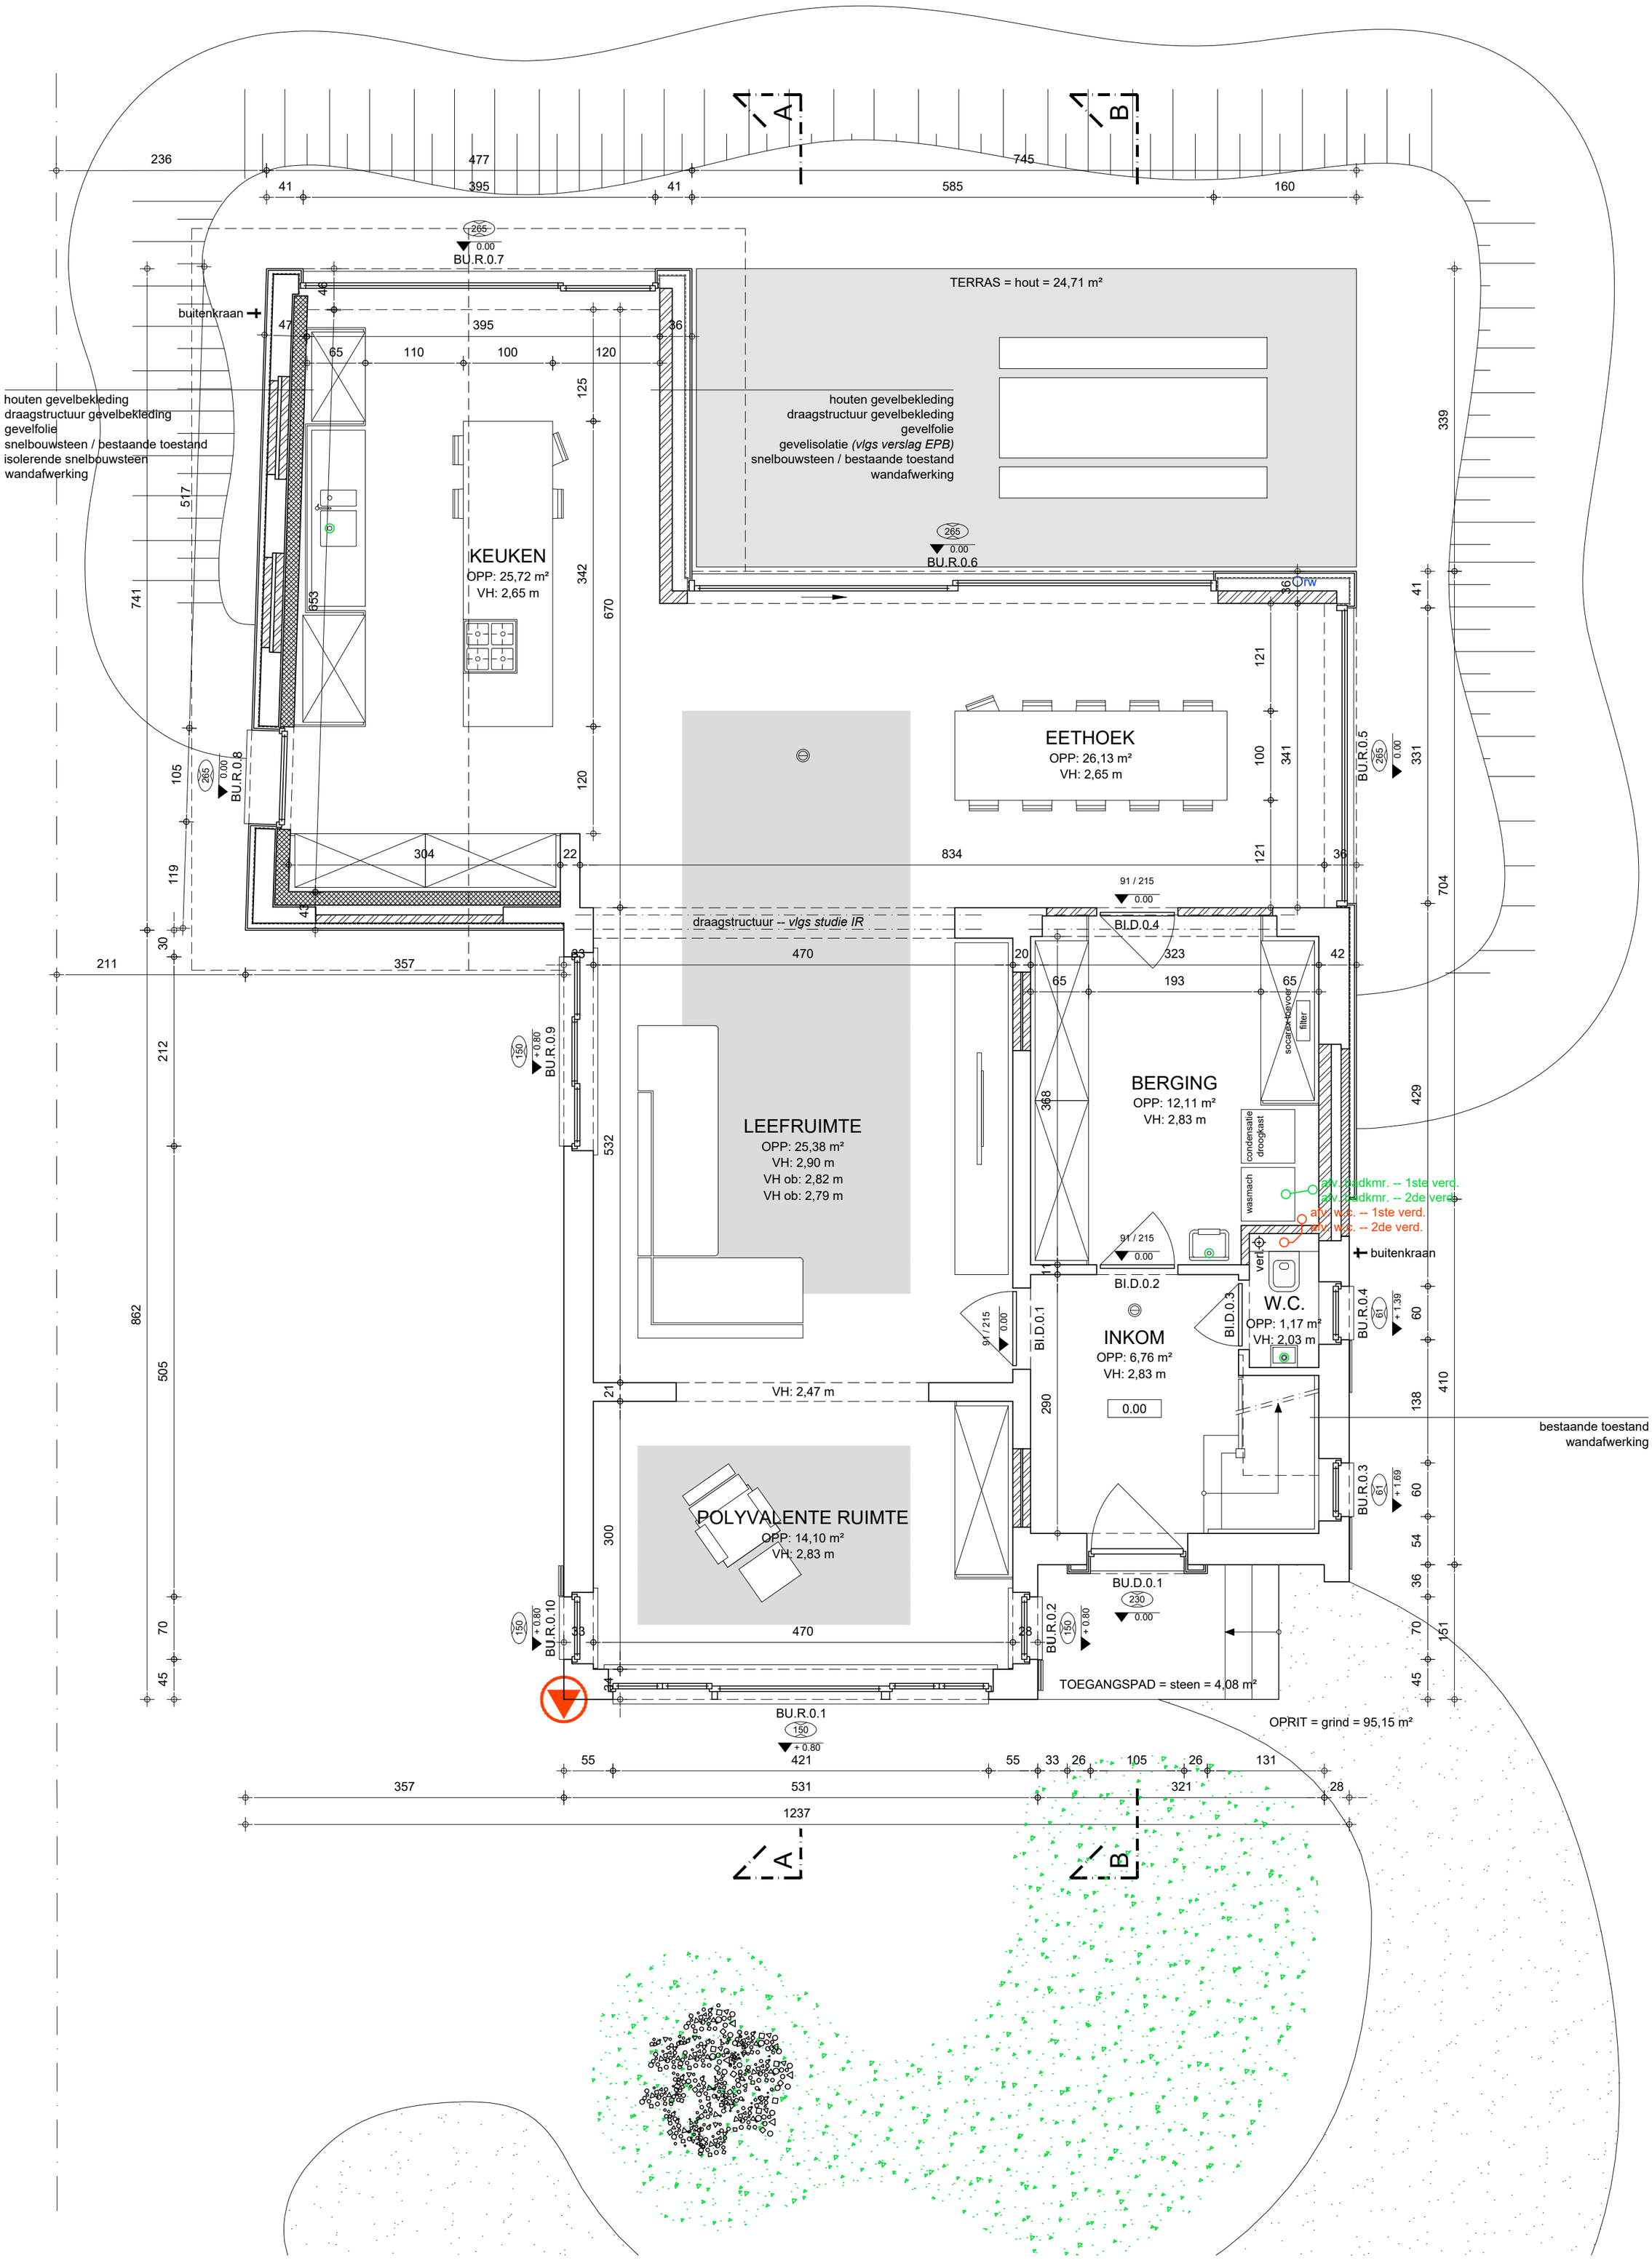

0 500 cm

OPDRACHTGEVER
Anefinance -- Dhr. Van Laere
Mechelsesteenweg 288
2650 Edegem

WERFADRES
Rozenlaan 9
2970 Schilde
3de Afd. sectie C nr 327 z

BA_P_N_00

DOSSIER: 2020_09
SCHAAL: 1 / 50 (afm. in cm)
DATUM: 11 / 12 / 2020
PLANNUMMER: 18 / 27
INDEX:

CHRISTOPHE BAETENS
ARCHITECT

Architect Christophe Baetens bvba - Kleine Wandelweg 16 - Zoersel
info@ christophebaetens.be - www.christophebaetens.be
btw: be 0845.402.906 - tel: 0477/66.44.41
vennootschap met handelsvorm bvba rpr Antwerpen