


LEGENDE MATERIALEN		LEGENDE SYMBOLEN	
[Symbol]	BESTAANDE CONSTRUCTIE TE BEHOUDEN	[Symbol]	LOZEN
[Symbol]	BESTAANDE CONSTRUCTIE TE SLOPEN	[Symbol]	FECALEN
[Symbol]	METSELWERK IN BETONBLOKKEN	[Symbol]	REGENWATER
[Symbol]	METSELWERK IN SNELBOUW	[Symbol]	VERLICHTING
[Symbol]	METSELWERK IN VOLLE BAKSTEEN	[Symbol]	VERLICHTING SEPTISCHE PUT
[Symbol]	METSELWERK IN GIPSBLOKKEN	[Symbol]	SEPTISCHE PUT
[Symbol]	METSELWERK IN KALKZANDSTEEN	[Symbol]	DUBBELE SCHEPPUT
[Symbol]	METSELWERK IN GEVELSTEEN	[Symbol]	TOEZICHTPUT
[Symbol]	GIPSKARTONPLATEN	[Symbol]	KLOKPUT
[Symbol]		[Symbol]	REUKAFSLIJDER
[Symbol]		[Symbol]	BEZINKPUT
[Symbol]		[Symbol]	REGENWATERPUT
[Symbol]		[Symbol]	VEETAFSCHEIDER
[Symbol]		[Symbol]	OLIEAFSCHEIDER
[Symbol]		[Symbol]	ZETMELAFSCHEIDER
[Symbol]		[Symbol]	DEUR Rf 60min.
[Symbol]		[Symbol]	DEUR Rf 30min.
[Symbol]		[Symbol]	ZELFSLUITENDE DEUR
[Symbol]		[Symbol]	RIOLERING LOZEN OF RW
[Symbol]		[Symbol]	RIOLERING FECALEN
[Symbol]		[Symbol]	ROOKMELDER

RIOLERING IS INDICATIEF; DEFINITIEF VAST TE STELLEN DOOR UITVOERINGSPLAN AANNEMER

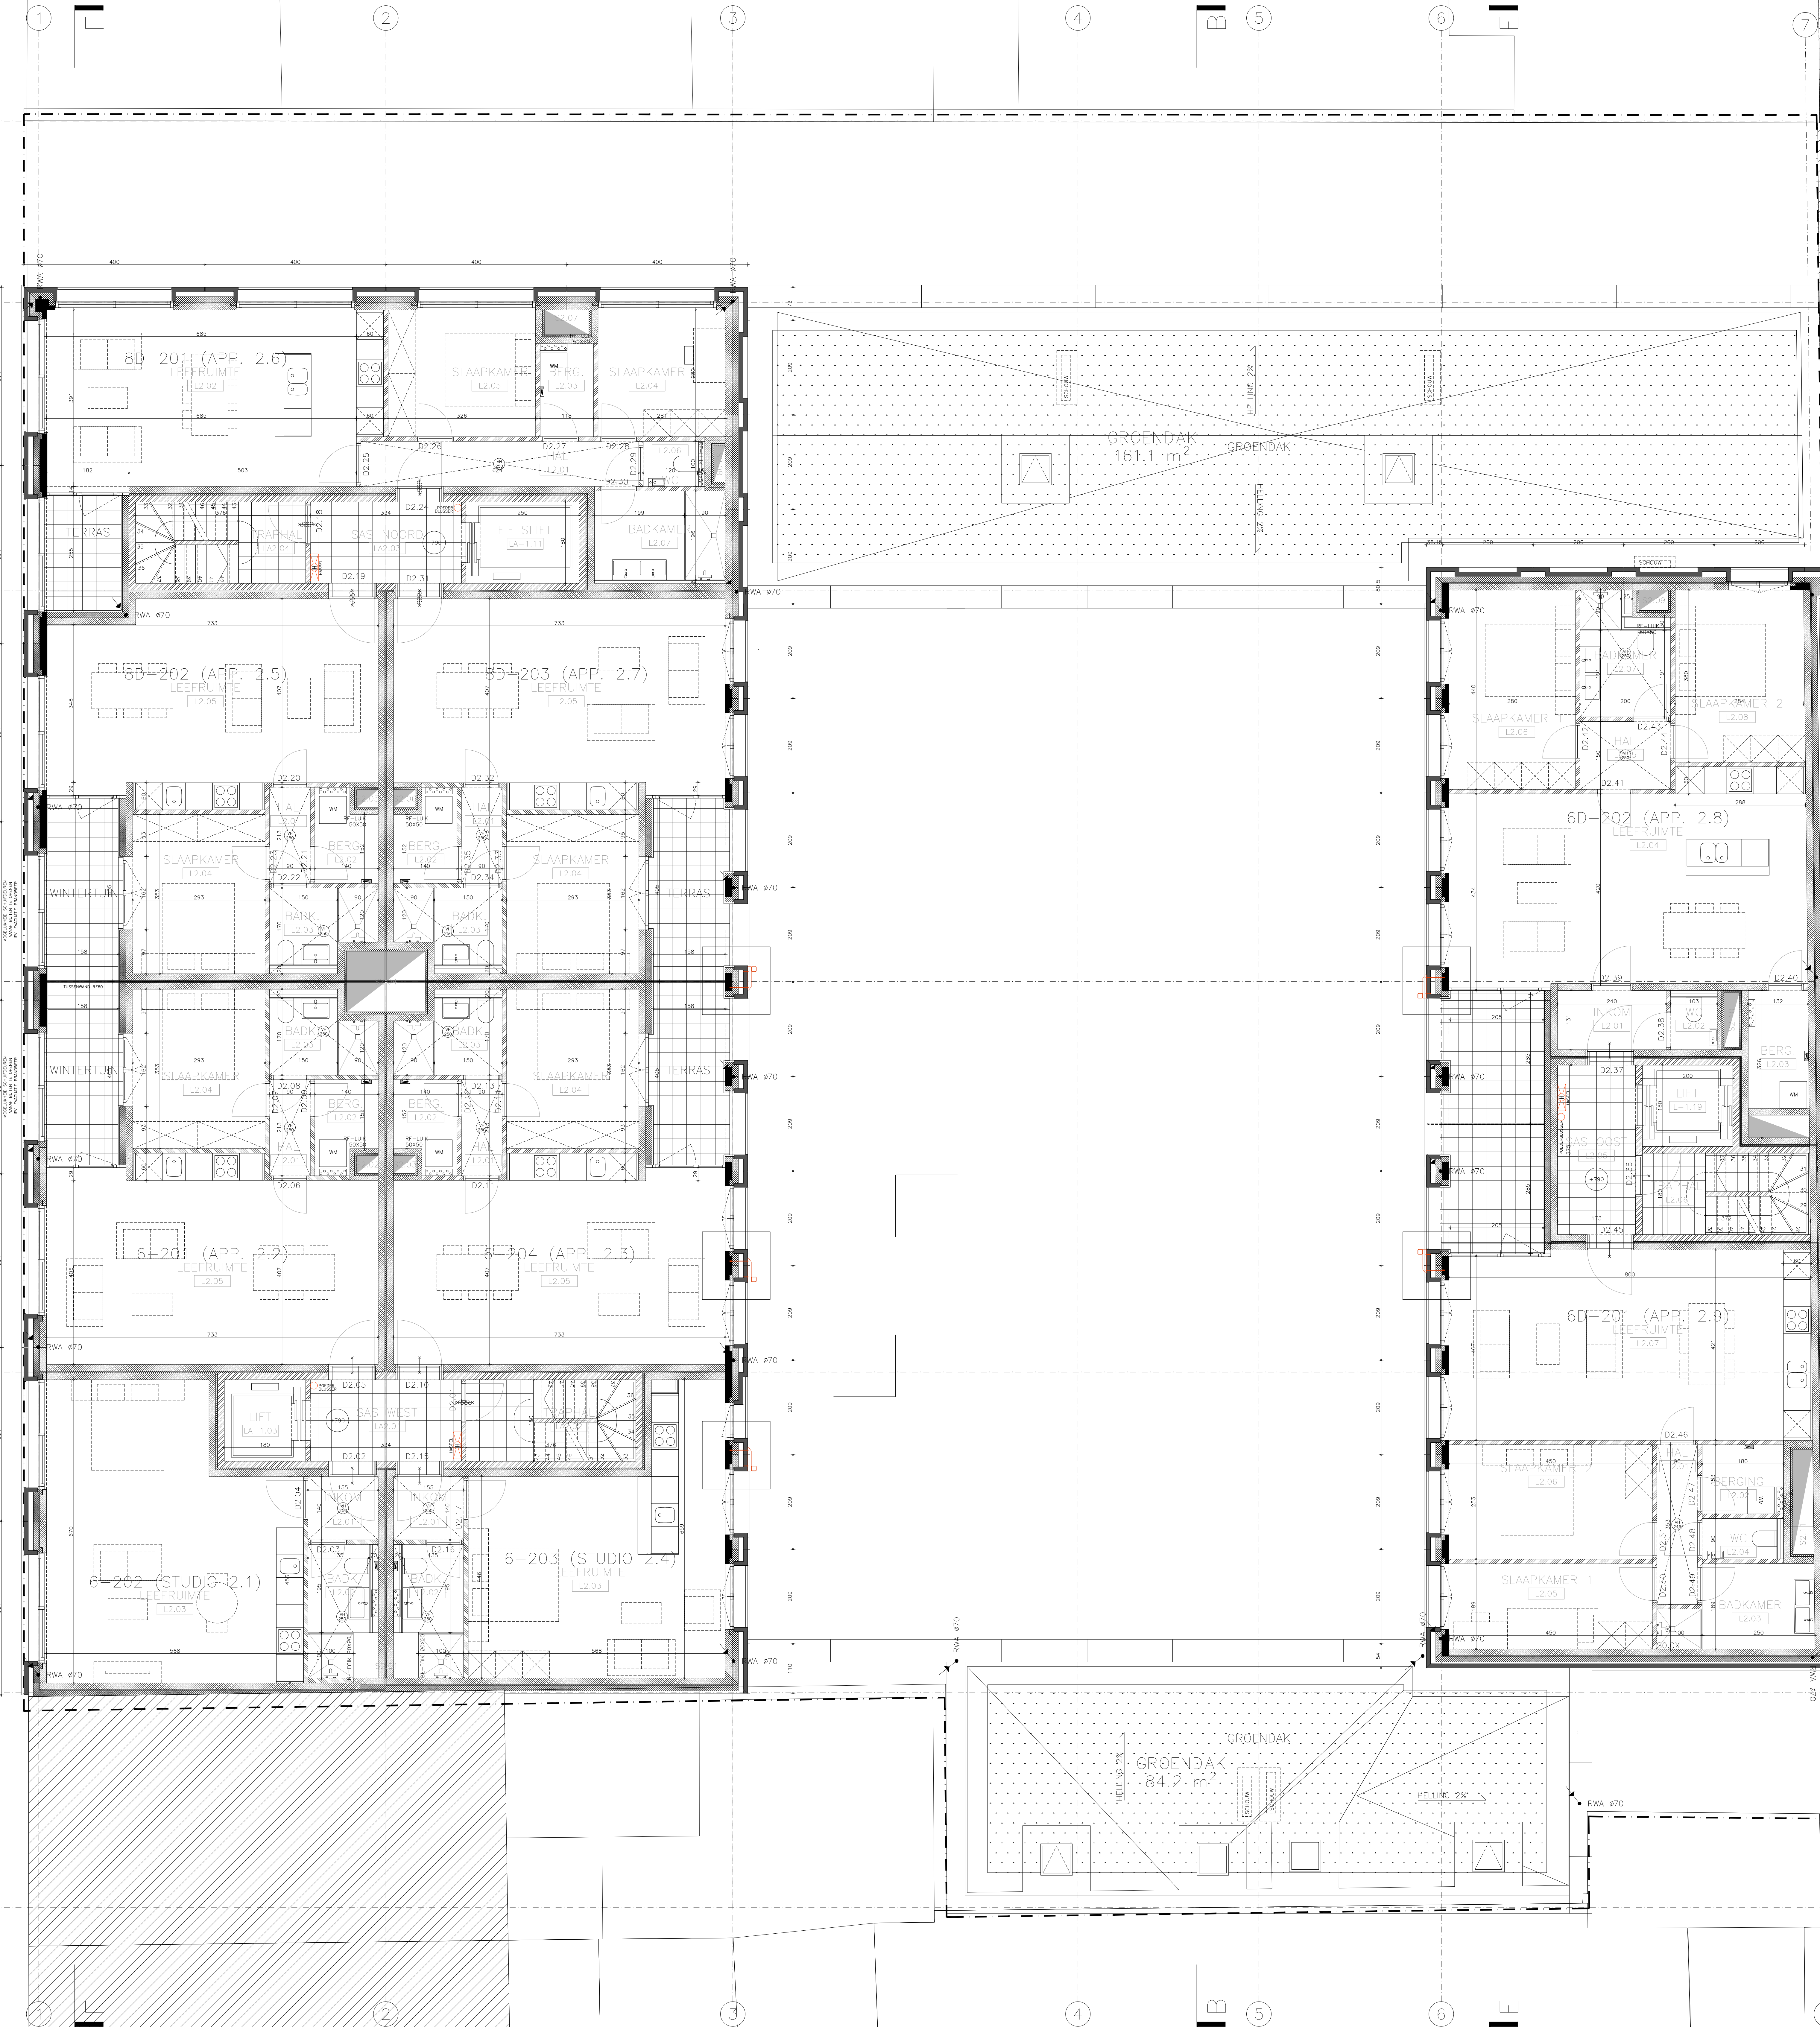

## BOUW VAN 37 WOONEENHEDEN EN EEN ONDERGRONDSE PARKEERGARAGE

SAMERBASTRAAT 6-8  
2060 ANTWERPEN  
KAD. AFD. 11 - SECTIE C  
NR. 2956/0, 2956/6, 2956/4

BOUWHIER  
HOME INVEST BELGIUM  
FILIP SUYKERBUIJK  
WOLVEDAL 46 BUS 11  
B-2000 ANTWERPEN  
T: 02.456.21.32  
info@homeinvest.be

ARCHITECT  
META ARCHITECTUREBUREAU bv  
NIKLAAS DEBOUITE - ERIC SOORS  
GROTE KRANWUW 3  
B-2000 ANTWERPEN  
T: 03.215.51.60  
info@meta.be

### BOUWAANVRAAG PLAN TWEEDE VERDIEPING

STABILITEIT  
MACOBS - STABO  
ING. KURT LAERMANS  
SOLVYNSTRAAT 5  
B-2018 ANTWERPEN  
T: 03.361.38.39  
kurt.laermans@macobs-stabo.be

TECHNIKEN  
MACOBS - STABO  
ING. RUDI PARDEES  
SOLVYNSTRAAT 5  
B-2018 ANTWERPEN  
T: 03.46.04.24  
rudi.pardees@macobs-stabo.be

EPB - VERSLAGGEVING  
MACOBS - STABO  
DRIES DE KEYSER  
SOLVYNSTRAAT 5  
B-2018 ANTWERPEN  
T: 03.366.02.76  
dries@macobs-stabo.be

AKOESTIEK  
MACOBS - STABO  
LAURENS BOECKX  
SOLVYNSTRAAT 5  
B-2018 ANTWERPEN  
T: 03.560.2833  
laurens.boeckx@macobs-stabo.be