


**LEGENDE MATERIALEN**

[Symbol]	BESTAANDE CONSTRUCTIE TE BEHOUDEN	[Symbol]	GEWAPEND BETON
[Symbol]	BESTAANDE CONSTRUCTIE TE SLOPEN	[Symbol]	PREFABRICEERD
[Symbol]	METSELWERK IN BETONBLOKKEN	[Symbol]	NET GEWAPEND BETON
[Symbol]	METSELWERK IN SNELBOUW	[Symbol]	CHAPE - HELLINGSBETON -
[Symbol]	METSELWERK IN VOLLE BAKSTEEN	[Symbol]	EGALISATIE
[Symbol]	METSELWERK IN GIPSBLOKKEN	[Symbol]	HOUTEN BALK
[Symbol]	METSELWERK IN KALKZANDSTEEN	[Symbol]	MULTIFLEXPLAAT
[Symbol]	METSELWERK IN -	[Symbol]	HARDE ISOLATIE
[Symbol]	METSELWERK IN GEVELSTEEN	[Symbol]	-
[Symbol]	GIPSKARTONPLATEN	[Symbol]	-

**LEGENDE SYMBOLEN**

LOG	LOZEN	RWP	REGENWATERPUT
FEC	FECALIEN	VA	VETAFSCHEIDER
RWA	REGENWATER	OA	OLIEAFSCHEIDER
VL	VERLICHTING	ZK	ZETMELAFSCHEIDER
VL SP	VERLICHTING SEPTISCHE PUT	DEUR	DEUR Rf 60min.
SP	SEPTISCHE PUT	DEUR	DEUR Rf 30min.
DSP	DUBBELE SCHEPPUT	ZSD	ZELFSLUITENDE DEUR
TP	TOEZICHTPUT	L#115	RIOLERING LOZEN OF RW
SP	KLOKPUT	L#102	RIOLERING FECALIEN
RA	REUKAFSLUIDER	DM	RIOLERMEDER
BP	BEZINKPUT	-	-

RIOLERING IS INDICATIEF; DEFINITIEF VAST TE STELLEN DOOR UITVOERINGSPLAN AANNEMER

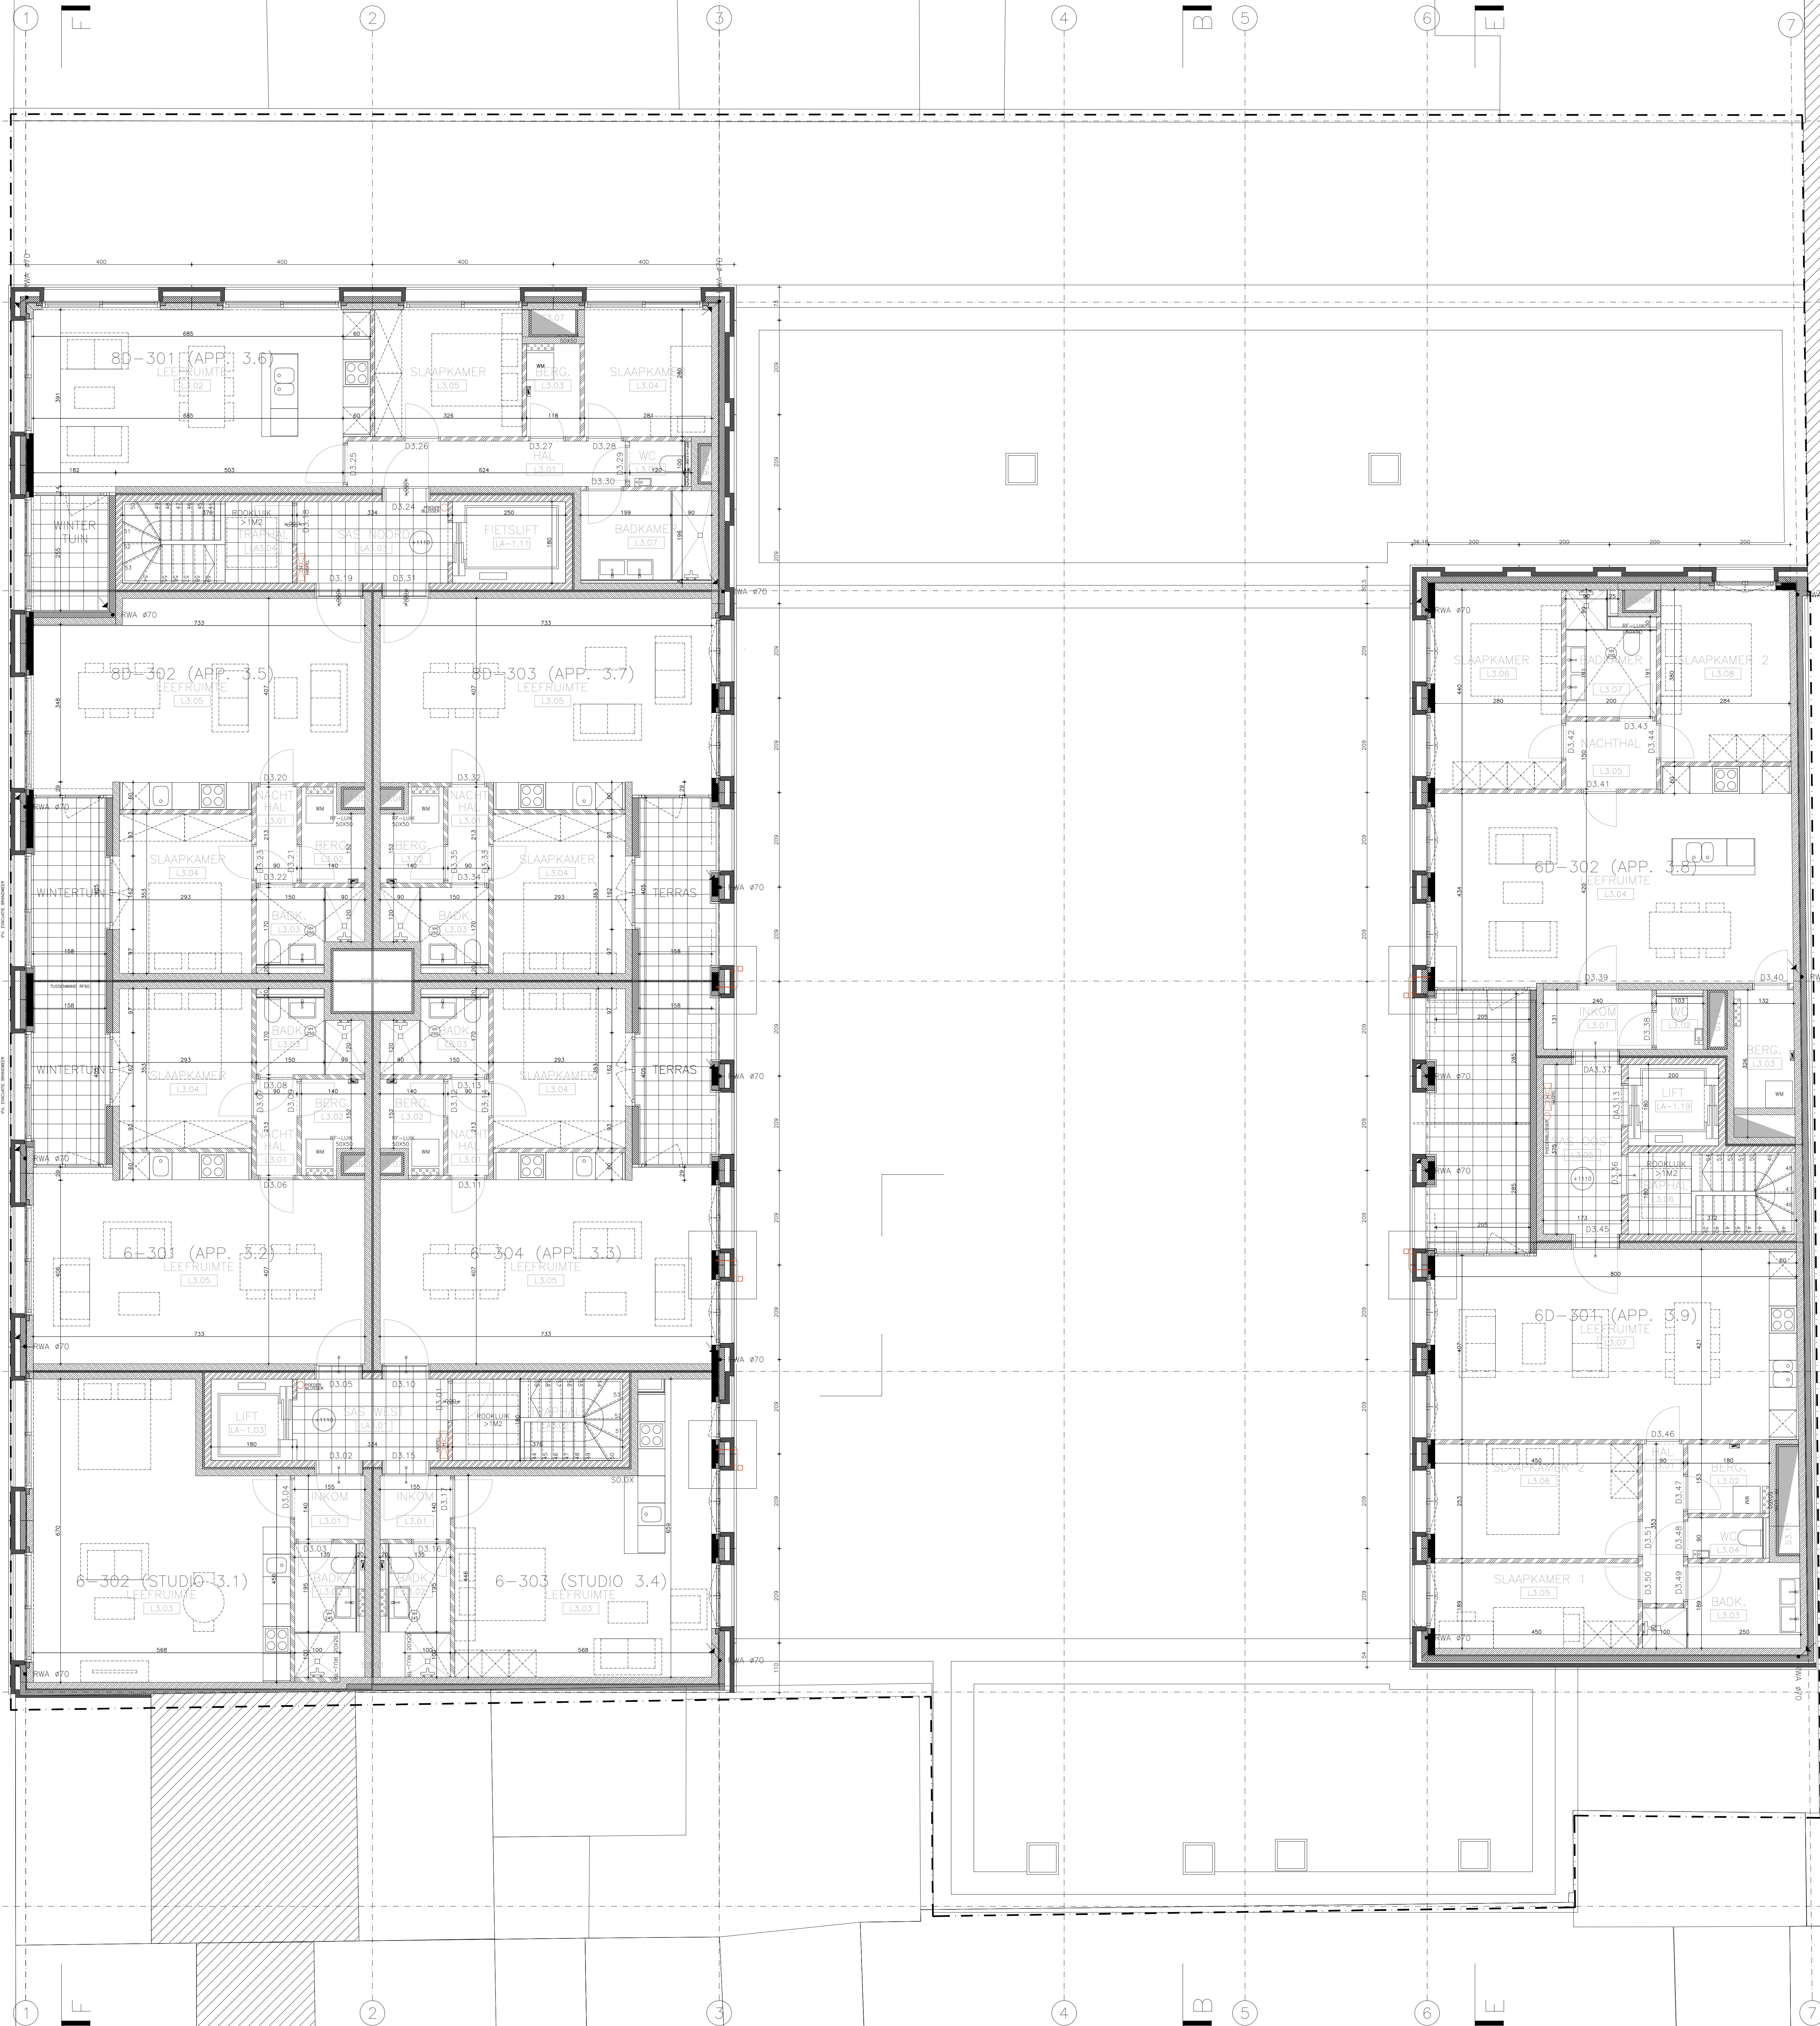

**BOUW VAN 37 WOONEENHEDEN EN EEN ONDERGRONDSE PARKEERGARAGE**

SAMERSTRAAT 6-8  
2060 ANTWERPEN  
KAD AFD. 11 - SECTIE C  
NR 2956, 2956, 2956, 2956

BOUWHEER  
HOME INVEST BELGIUM  
FILIP SUYKERBUIJK  
WOLVEDAL 46 BUS 11  
B-2018 ANTWERPEN  
T: 02.456.21.32  
info@homeinvest.be

ARCHITECT  
META ARCHITECTUREBUREAU bv  
NIKLAAS DEBOITTE - ERIC SOORS  
GROTE KRANENWEG 3  
B-2000 ANTWERPEN  
T: 03.215.51.60  
info@meta.be

**BOUWAANVRAAG PLAN DERDE VERDIEPING**

**STABILITEIT**  
MACOBS - STABO  
ING. KURT LAERMANS  
SOLVYNSTRAAT 5  
B-2018 ANTWERPEN  
T: 03.361.38.39  
kurt.laermans@macobs-stabo.be

**TECHNIKEN**  
MACOBS-STABO  
ING. RUDI PARDEES  
SOLVYNSTRAAT 5  
B-2018 ANTWERPEN  
T: 03.46.04.24  
rudi.pardees@macobs-stabo.be

**EPB-VERSLAGGEVING**  
MACOBS-STABO  
DRIES DE KEYSER  
SOLVYNSTRAAT 5  
B-2018 ANTWERPEN  
T: 03.366.02.76  
dries@macobs-stabo.be

**AKOESTIEK**  
MACOBS-STABO  
LAURENS BOECKX  
SOLVYNSTRAAT 5  
B-2018 ANTWERPEN  
T: 03.560.283  
laurens.boeckx@macobs-stabo.be