


LEGENDE MATERIALEN			
[Symbol]	BESTAANDE CONSTRUCTIE TE BEHOUDEN	[Symbol]	GEWAFEND BETON
[Symbol]	BESTAANDE CONSTRUCTIE TE SLOPEN	[Symbol]	PREFABRICEERD
[Symbol]	METSELWERK IN BETONBLOKKEN	[Symbol]	NET GEWAFEND BETON
[Symbol]	METSELWERK IN SNELBOUW	[Symbol]	CHAPS - HELLINGSBETON -
[Symbol]	METSELWERK IN VOLLE BAKSTEEN	[Symbol]	EQUALISATE
[Symbol]	METSELWERK IN GIPSBLOKKEN	[Symbol]	NATUURSTEEN
[Symbol]	METSELWERK IN KALKZANDSTEEN	[Symbol]	HOUTEN BALK
[Symbol]	METSELWERK IN GEVELSTEEN	[Symbol]	MULTIFLEXPLAAT
[Symbol]	GIPSKARTONPLATEN	[Symbol]	HARDE ISOLATE
[Symbol]		[Symbol]	-

LEGENDE SYMBOLEN			
LOG	LOZEN	RWP	REGENWATERPUT
FEC	FECALEN	VA	VETAFSCHEIDER
RWA	REGENWATER	OA	OLIEAFSCHEIDER
VL	VERLICHTING	ZK	ZETMELAFSCHEIDER
VL SP	VERLICHTING SEPTISCHE PUT	DEUR	DEUR Rf 60min
SP	SEPTISCHE PUT	DEUR	DEUR Rf 30min
DSP	DUBBELE SCHEPPUT	ZSD	ZELFSLUITENDE DEUR
TP	TOEZICHTPUT	L#115	RIOLERING LOZEN OF RW
KP	KLOKPUT	L#102	RIOLERING FECALEN
RA	REUKAFSLIJDER	DM	ROOKMELDER
BP	BEZINKPUT		

RIOLERING IS INDICATIEF; DEFINITIEF VAST TE STELLEN DOOR UITVOERINGSPLAN AANNEMER

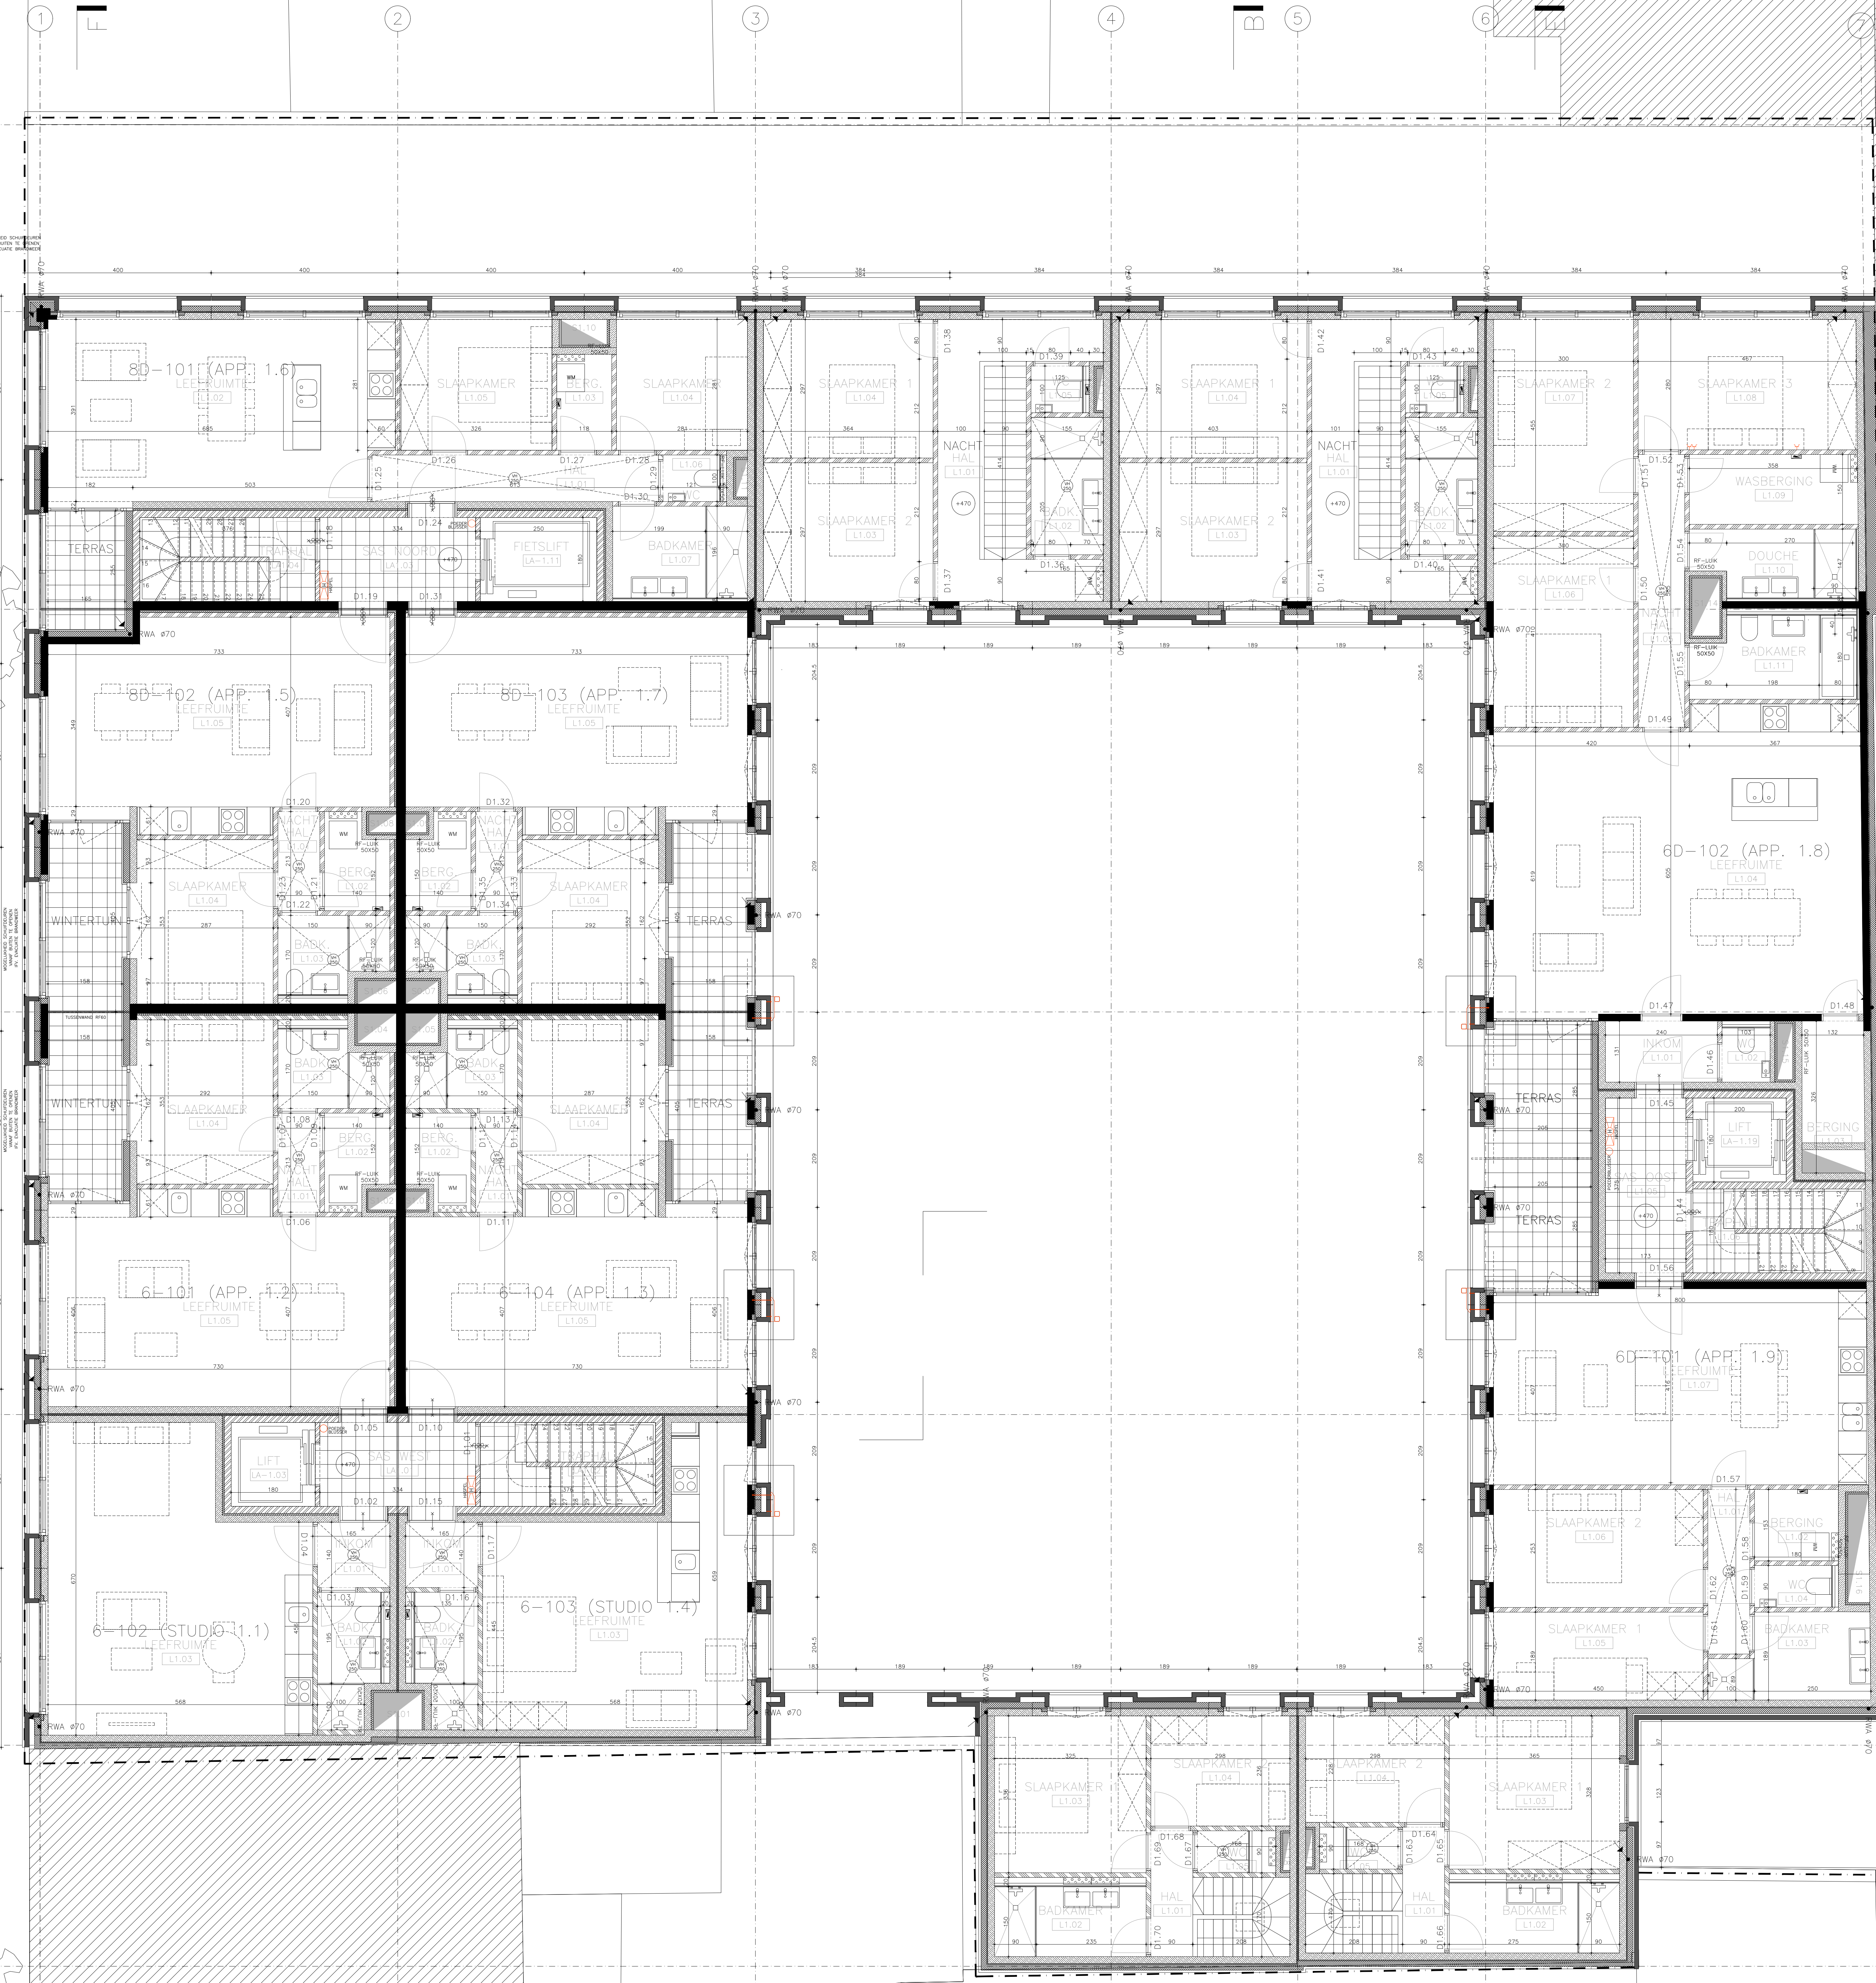

## BOUW VAN 37 WOONEENHEDEN EN EEN ONDERGRONDSE PARKEERGARAGE

SAMERSTRAAT 6-8  
2000 ANTWERPEN  
KAD AFD. 11  
NR 29876, 29876, 29876

ARCHITECT  
META ARCHITECTUREBUREAU bv  
NIKLAAS DEBOITTE - ERIC SOORS  
GROTE KRANENW. 3  
B-2000 ANTWERPEN  
T. 03 215 51 60  
info@meta.be

### BOUWAANVRAAG PLAN EERSTE VERDIEPING

STABILITEIT  
MACROB - STABO  
ING. KURT LAERMANS  
SOLVYNSTRAAT 5  
B-2018 ANTWERPEN  
T. 03 361 38 39  
kurt.laermans@macob-stabo.be

TECHNIKEN  
MACROB - STABO  
ING. RUDI PARDEES  
SOLVYNSTRAAT 5  
B-2018 ANTWERPEN  
T. 03 46 04 24  
rudi.pardees@macob-stabo.be

EPB-VERSLAGGEVING  
MACROB - STABO  
DRIES DE KEYSER  
SOLVYNSTRAAT 5  
B-2018 ANTWERPEN  
T. 03 366 02 76  
dries@macob-stabo.be

AKOESTIEK  
MACROB - STABO  
LAURENS BOECKX  
SOLVYNSTRAAT 5  
B-2018 ANTWERPEN  
T. 03 560 28 33  
laurens.boeckx@macob-stabo.be

FORMAAT 700x594	SCHAAL 1/50	DOSSER	TEKENING
DATUM 22-11-2022	GETEKEND FB	1706SAM	WE