


LEGENDE MATERIALEN		LEGENDE SYMBOLEN	
	BESTAANDE CONSTRUCTIE TE BEHOUDEN		REGENWATERPUT
	BESTAANDE CONSTRUCTIE TE SLOPEN		VETAFSCHEIDER
	METSELWERK IN BETONBLOKKEN		OLIEAFSCHEIDER
	METSELWERK IN SNELBOUW		ZETMELAFSCHEIDER
	METSELWERK IN VOLLE BAKSTEEN		DEUR RF 60min.
	METSELWERK IN GIPSBLOKKEN		DEUR RF 30min.
	METSELWERK IN KALKZANDSTEEN		ZELFSLUITENDE DEUR
	METSELWERK IN GEVELSTEEN		RIOLERING LOZEN OF RW
	GIPSKARTONPLATEN		RIOLERING FECALIEN
	GEWAPEND BETON		RIOLERING
	PREFABRICEERD		RIOLERING
	NET GEWAPEND BETON		RIOLERING
	CHAPE - HELLINGSBETON		RIOLERING
	EQUALISATE		RIOLERING
	NATUURSTEEN		RIOLERING
	HOUTEN BALK		RIOLERING
	MULTILEXPLAAT		RIOLERING
	HARDE ISOLATE		RIOLERING
	ISOLATE		RIOLERING
	ISOLATE		RIOLERING
	ISOLATE		RIOLERING
	ISOLATE		RIOLERING

RIOLERING IS INDICATIEF; DEFINITIEF VAST TE STELLEN DOOR UITVOERINGSPLAN AANNEMER

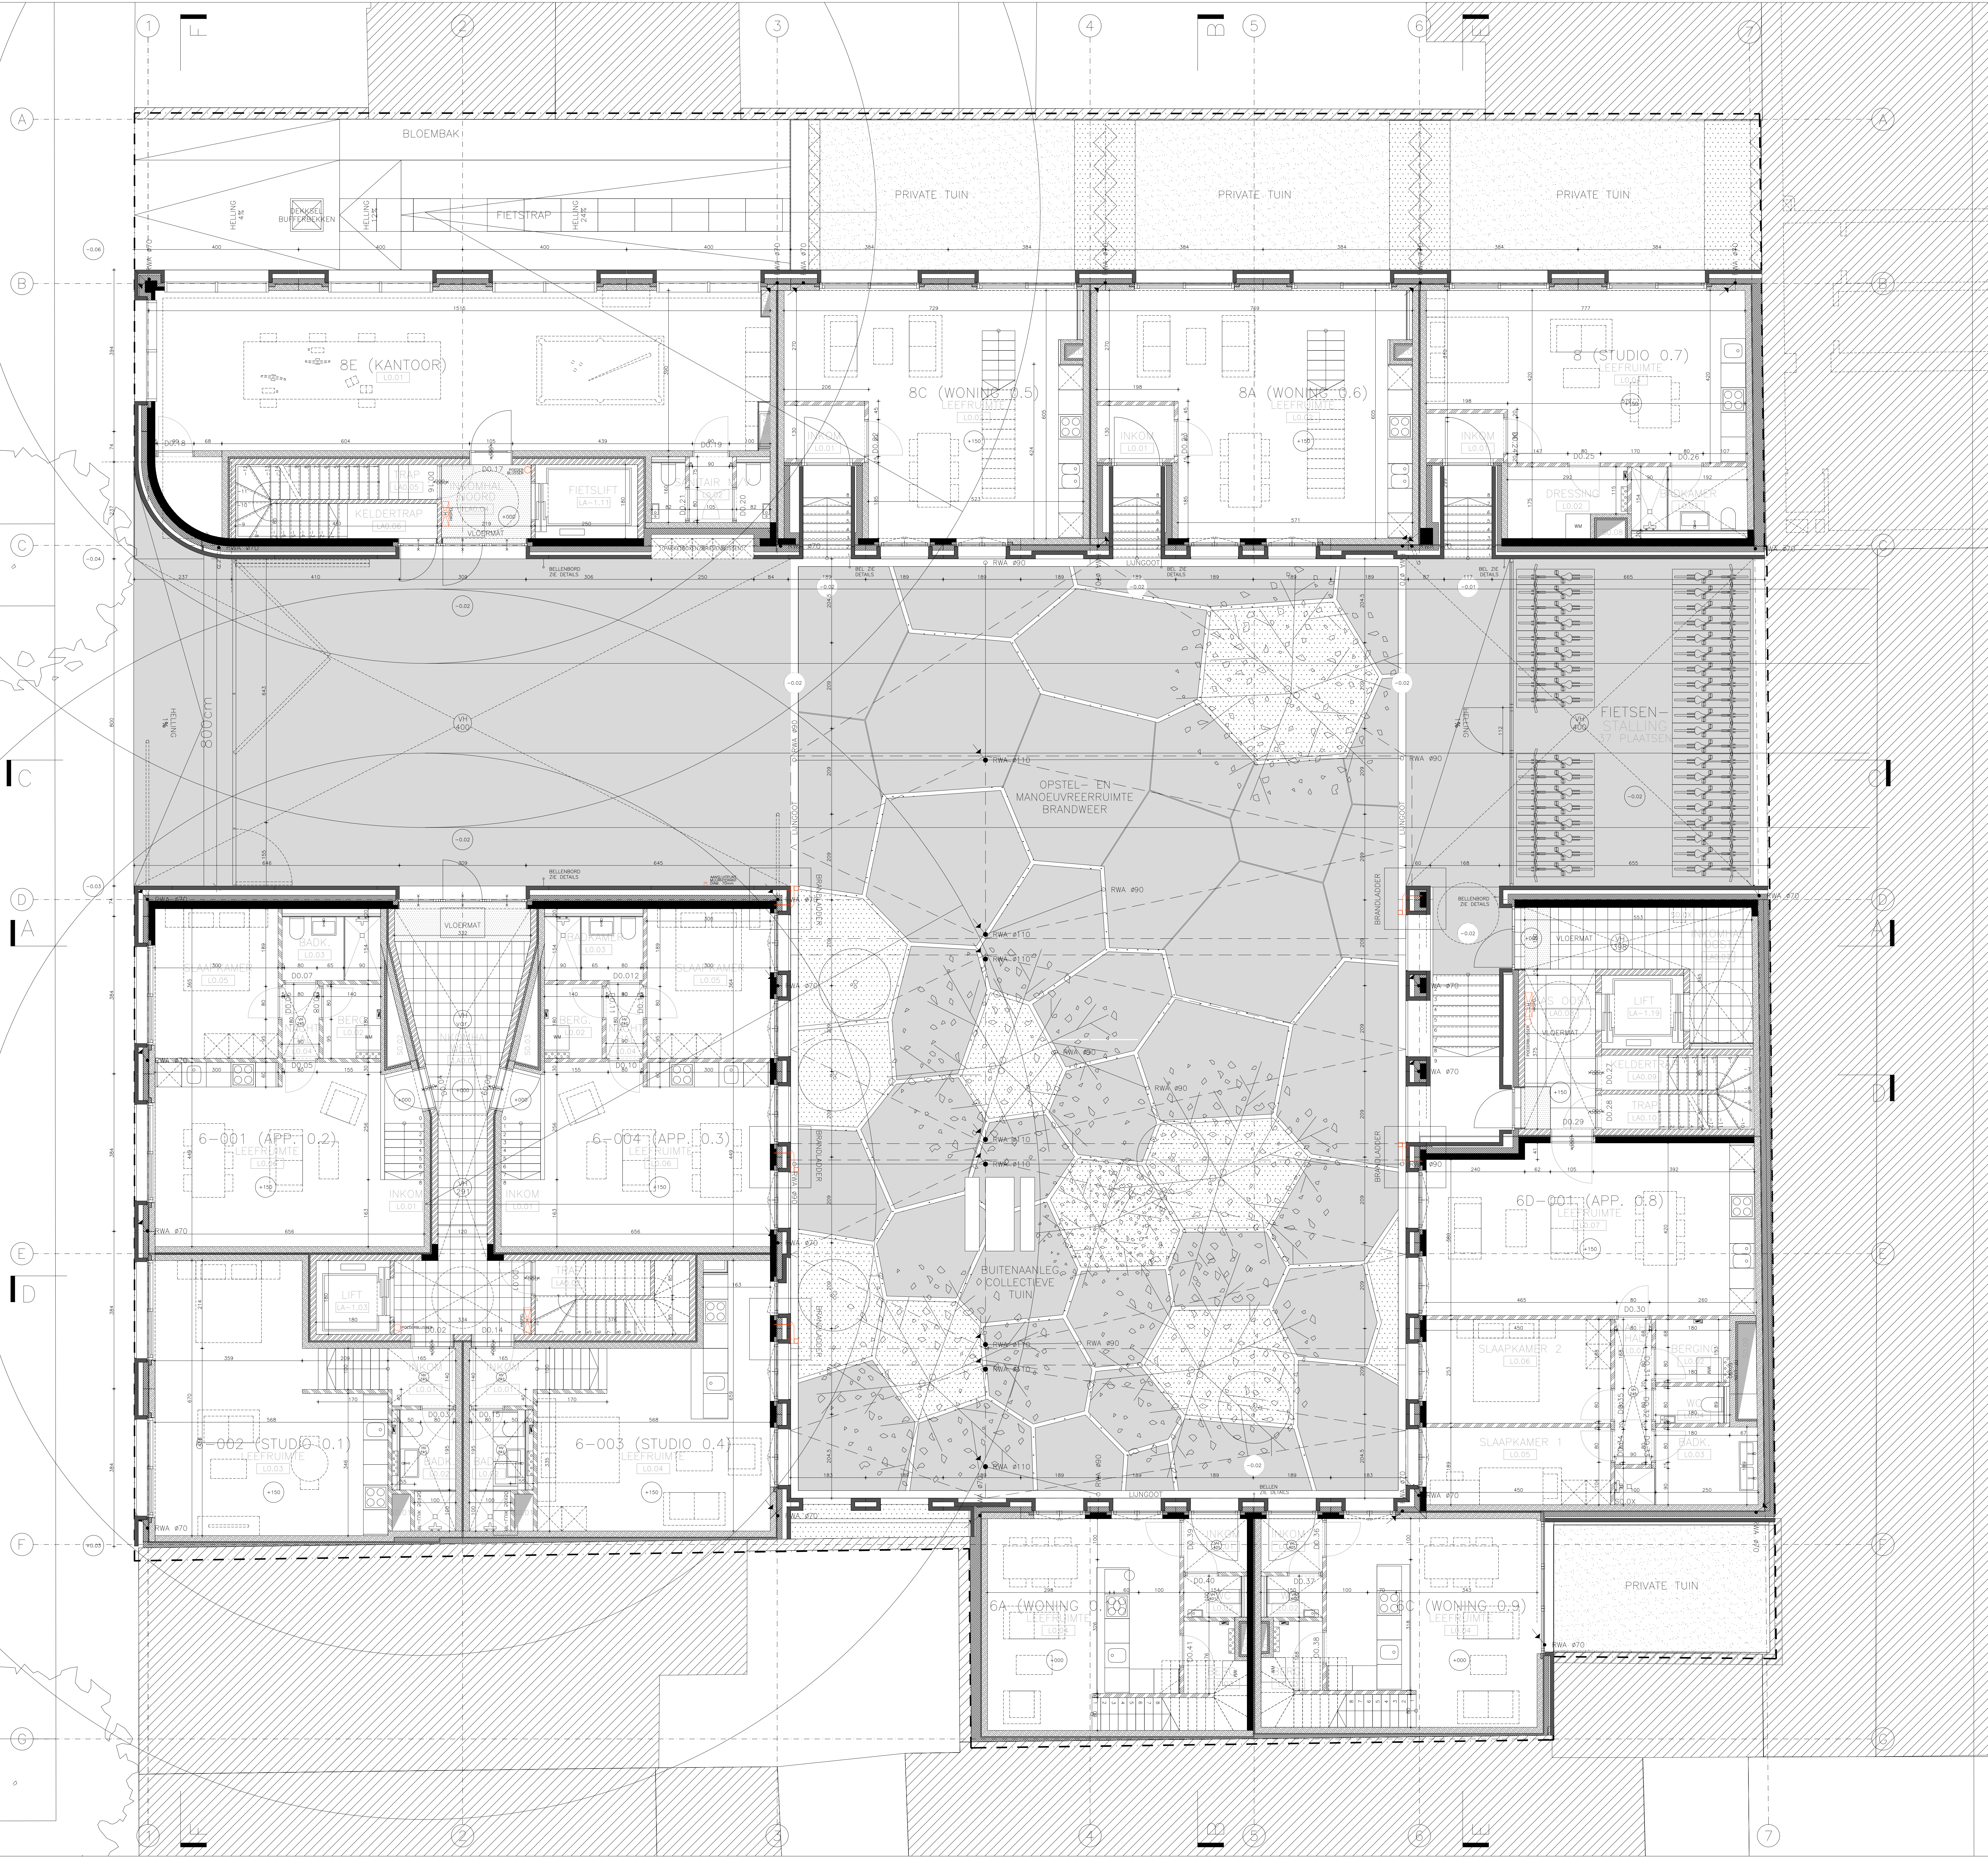

BOUW VAN 37 WOONEENHEDEN EN EEN ONDERGRONDSE PARKEERGARAGE

SAMERBETRAFFING 6-8
 2000 ANTWERPEN
 RAD. ADELING - SECTIE C
 NR. 29956, 29956, 29964

BOUWHEER
 HOME INVEST BELGIUM
 FILIP SUYKERBUIJK
 WOLVEDAL 46 BUS 11
 B-1200 BRUSSEL
 T. 02.486.2132
 info@homeinvest.be

ARCHITECT
 META ARCHITECTUURBUREAU bv
 NIKLAAS DEBOUTTE - ERIC SOORS
 GROTE KRANWIJK 3
 B-2000 ANTWERPEN
 T. 03.215.5160
 info@meta.be

BOUWAANVRAAG PLAN GELIJKVLOERS

STABILITEIT
 MACROB-STABO
 ING. KURT LAERMANS
 SOLVYNSTRAAT 5
 B-2018 ANTWERPEN
 T. 03.361.38.39
 kurt.laermans@macrob-stabo.be

TECHNIKEN
 MACROB-STABO
 ING. RUDI PARDEES
 SOLVYNSTRAAT 5
 B-2018 ANTWERPEN
 T. 03.46.04.24
 rudi.pardees@macrob-stabo.be

EPB-VERSLAGGEVING
 MACROB-STABO
 DRIES DE KEYSER
 SOLVYNSTRAAT 5
 B-2018 ANTWERPEN
 T. 03.366.02.76
 dries@macrob-stabo.be

AKOESTIEK
 MACROB-STABO
 LAURENS BOECKX
 SOLVYNSTRAAT 5
 B-2018 ANTWERPEN
 T. 03.560.2833
 lauren.boeckx@macrob-stabo.be