




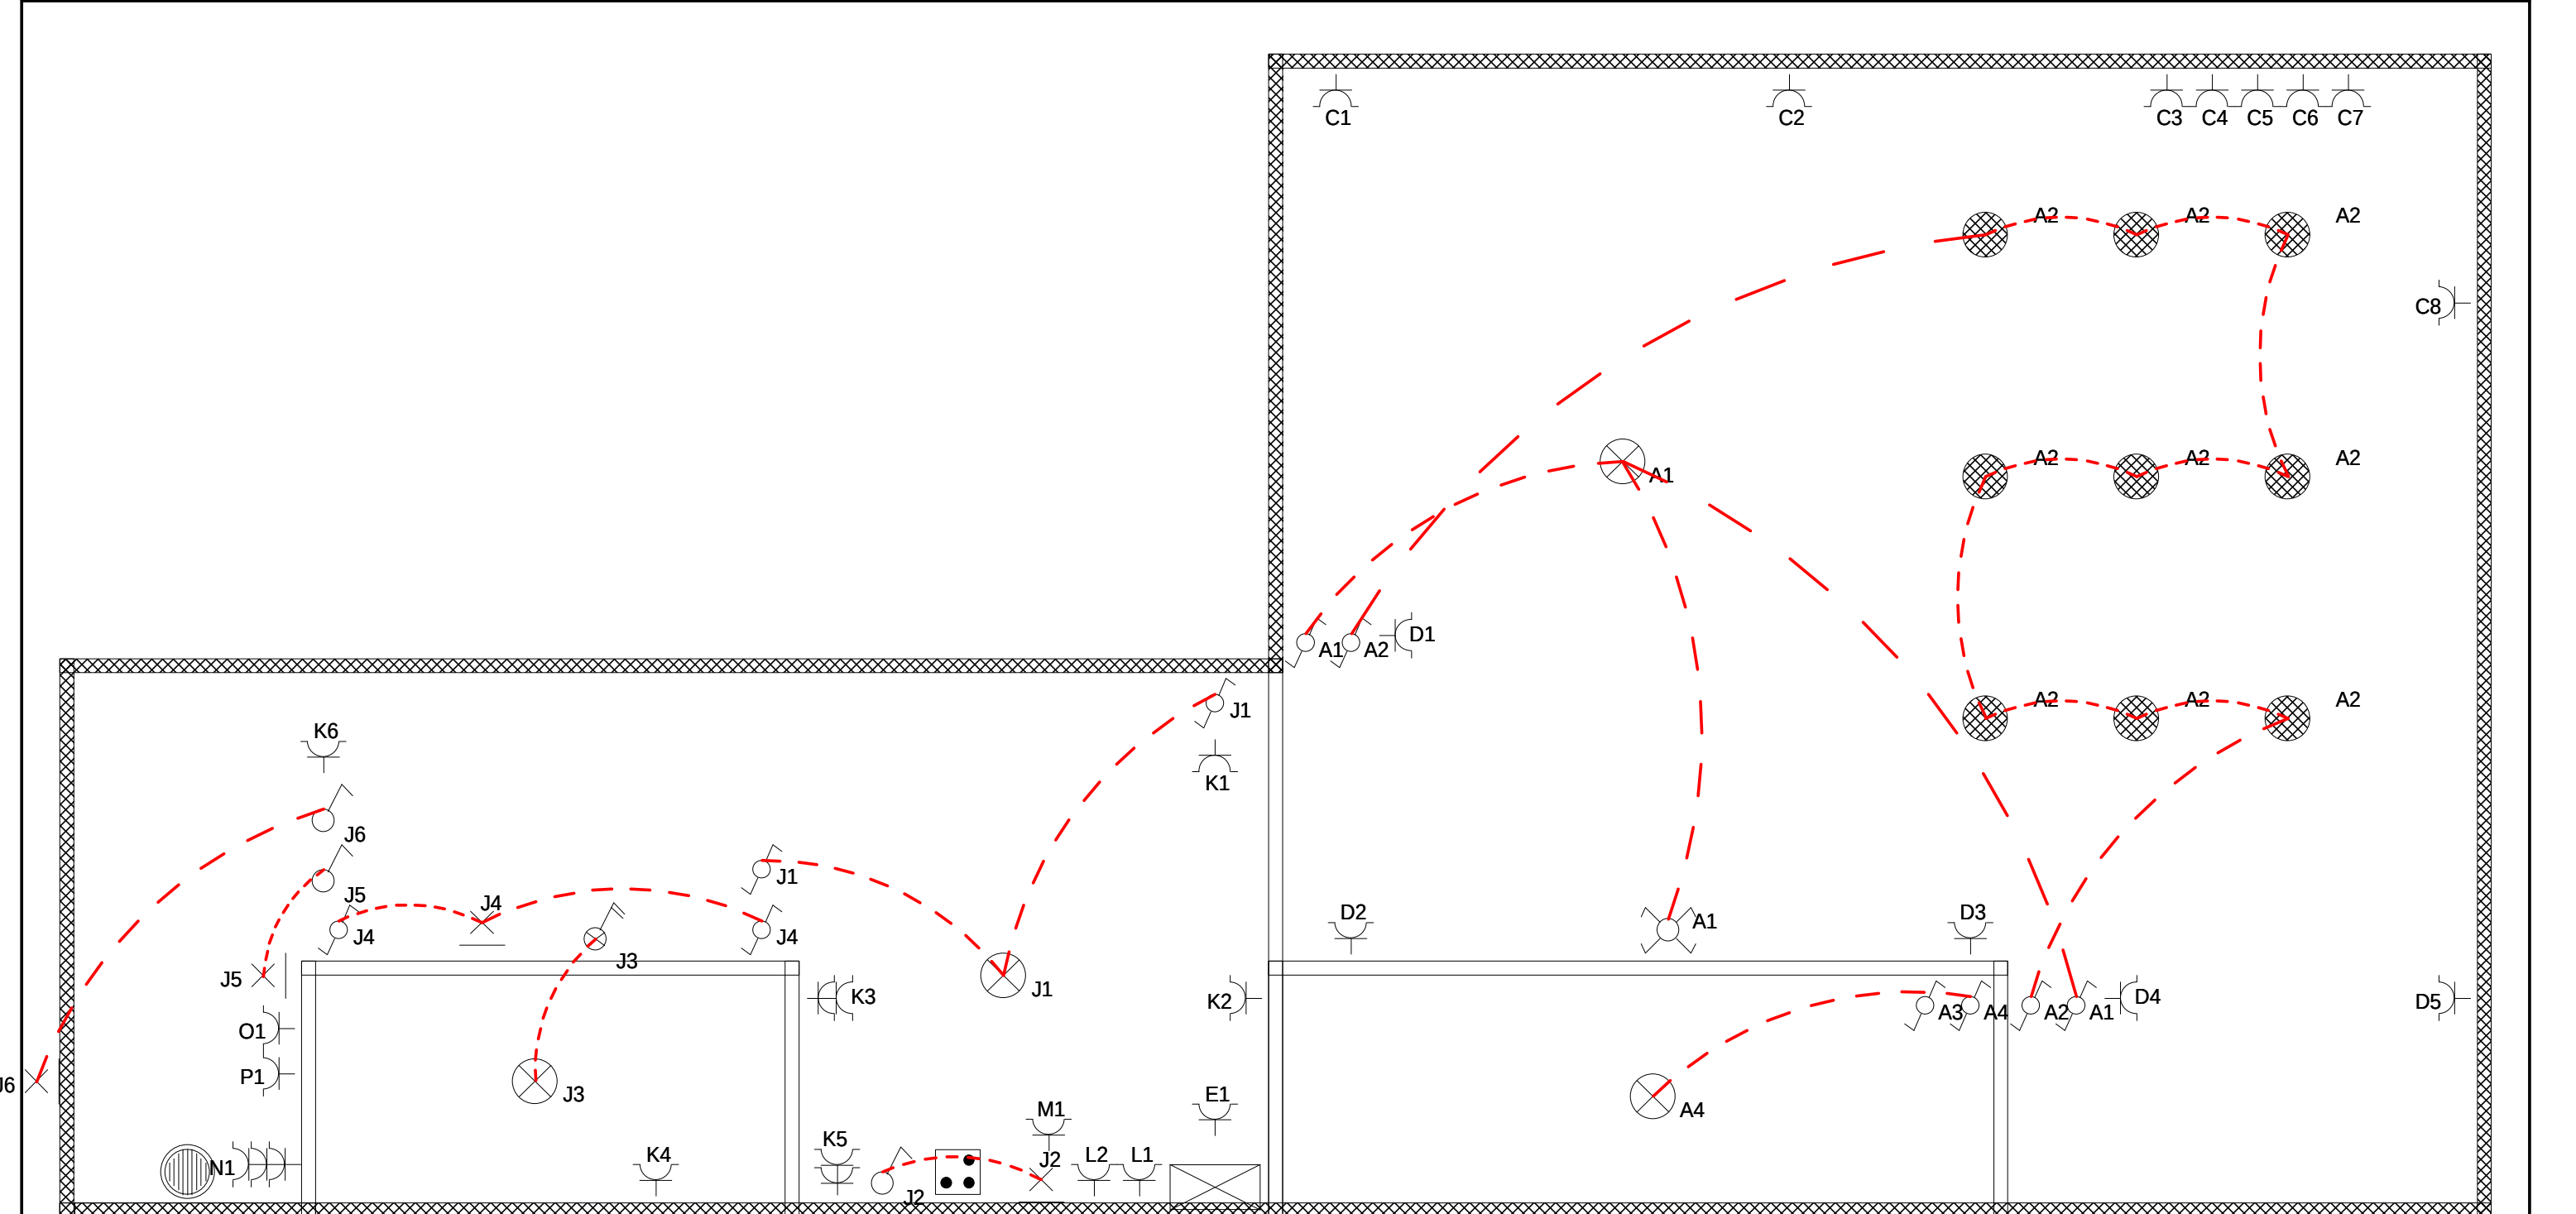



INSTALLATEUR		KEURING		WERF		Hoogboomsteenweg 3N, 400V/230V~	
Naam	Elektriciteitswerken Tim	ORGANIS.	..	Naam	Dethoor		
BTW	..	Naam	..	Straat	..		
Datum	DATUM	Datum	..	Gemeen	..		
Handtek	..	Handtek	..	Handtek	..		

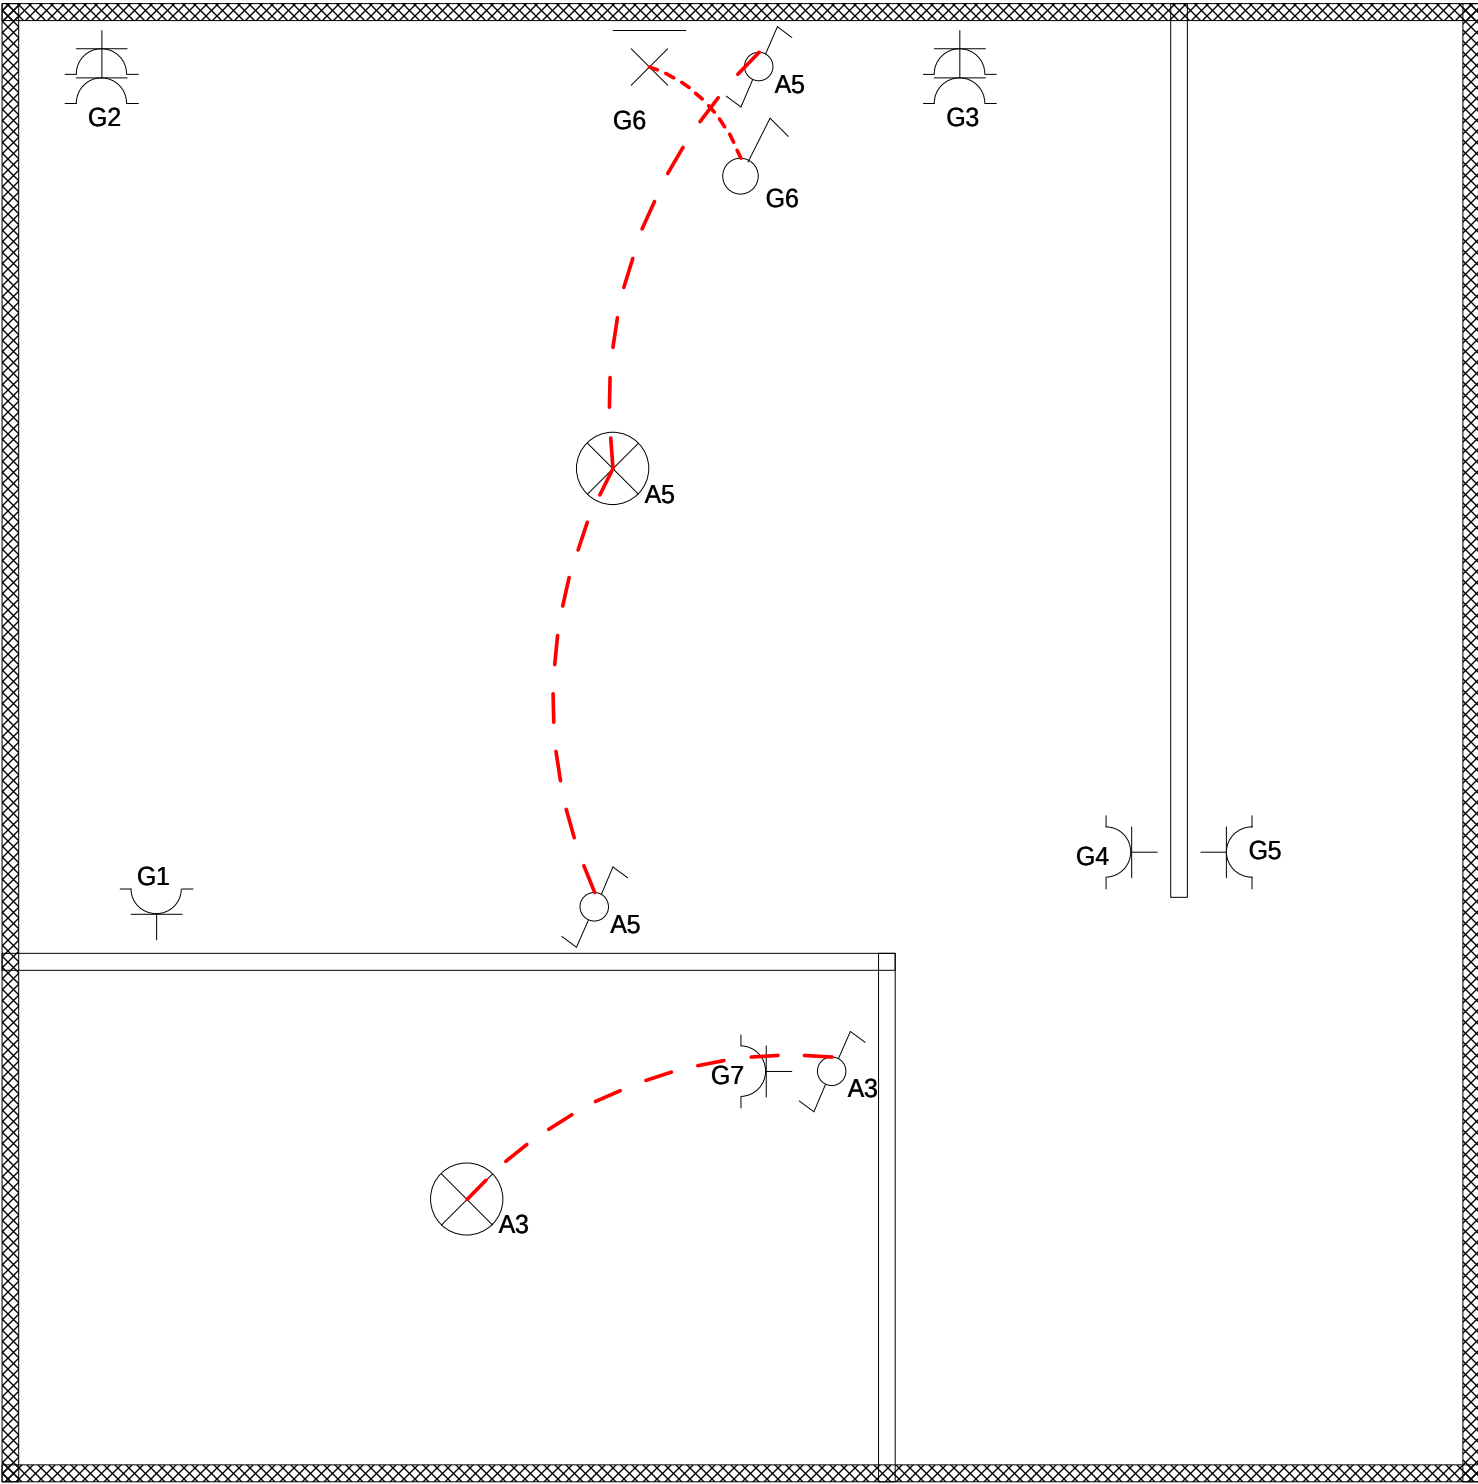

INSTALLATEUR		KEURING		WERF		2e verdiep	3N, 400V/230V~
Naam	Elektriciteitswerken Tim	ORGANIS.	..	Naam	Dethoor		
BTW	..	Naam	..	Straat	..		
Datum	DATUM	Datum	..	Gemeen	..		
Handtek	..	Handtek	..	Handtek	..		

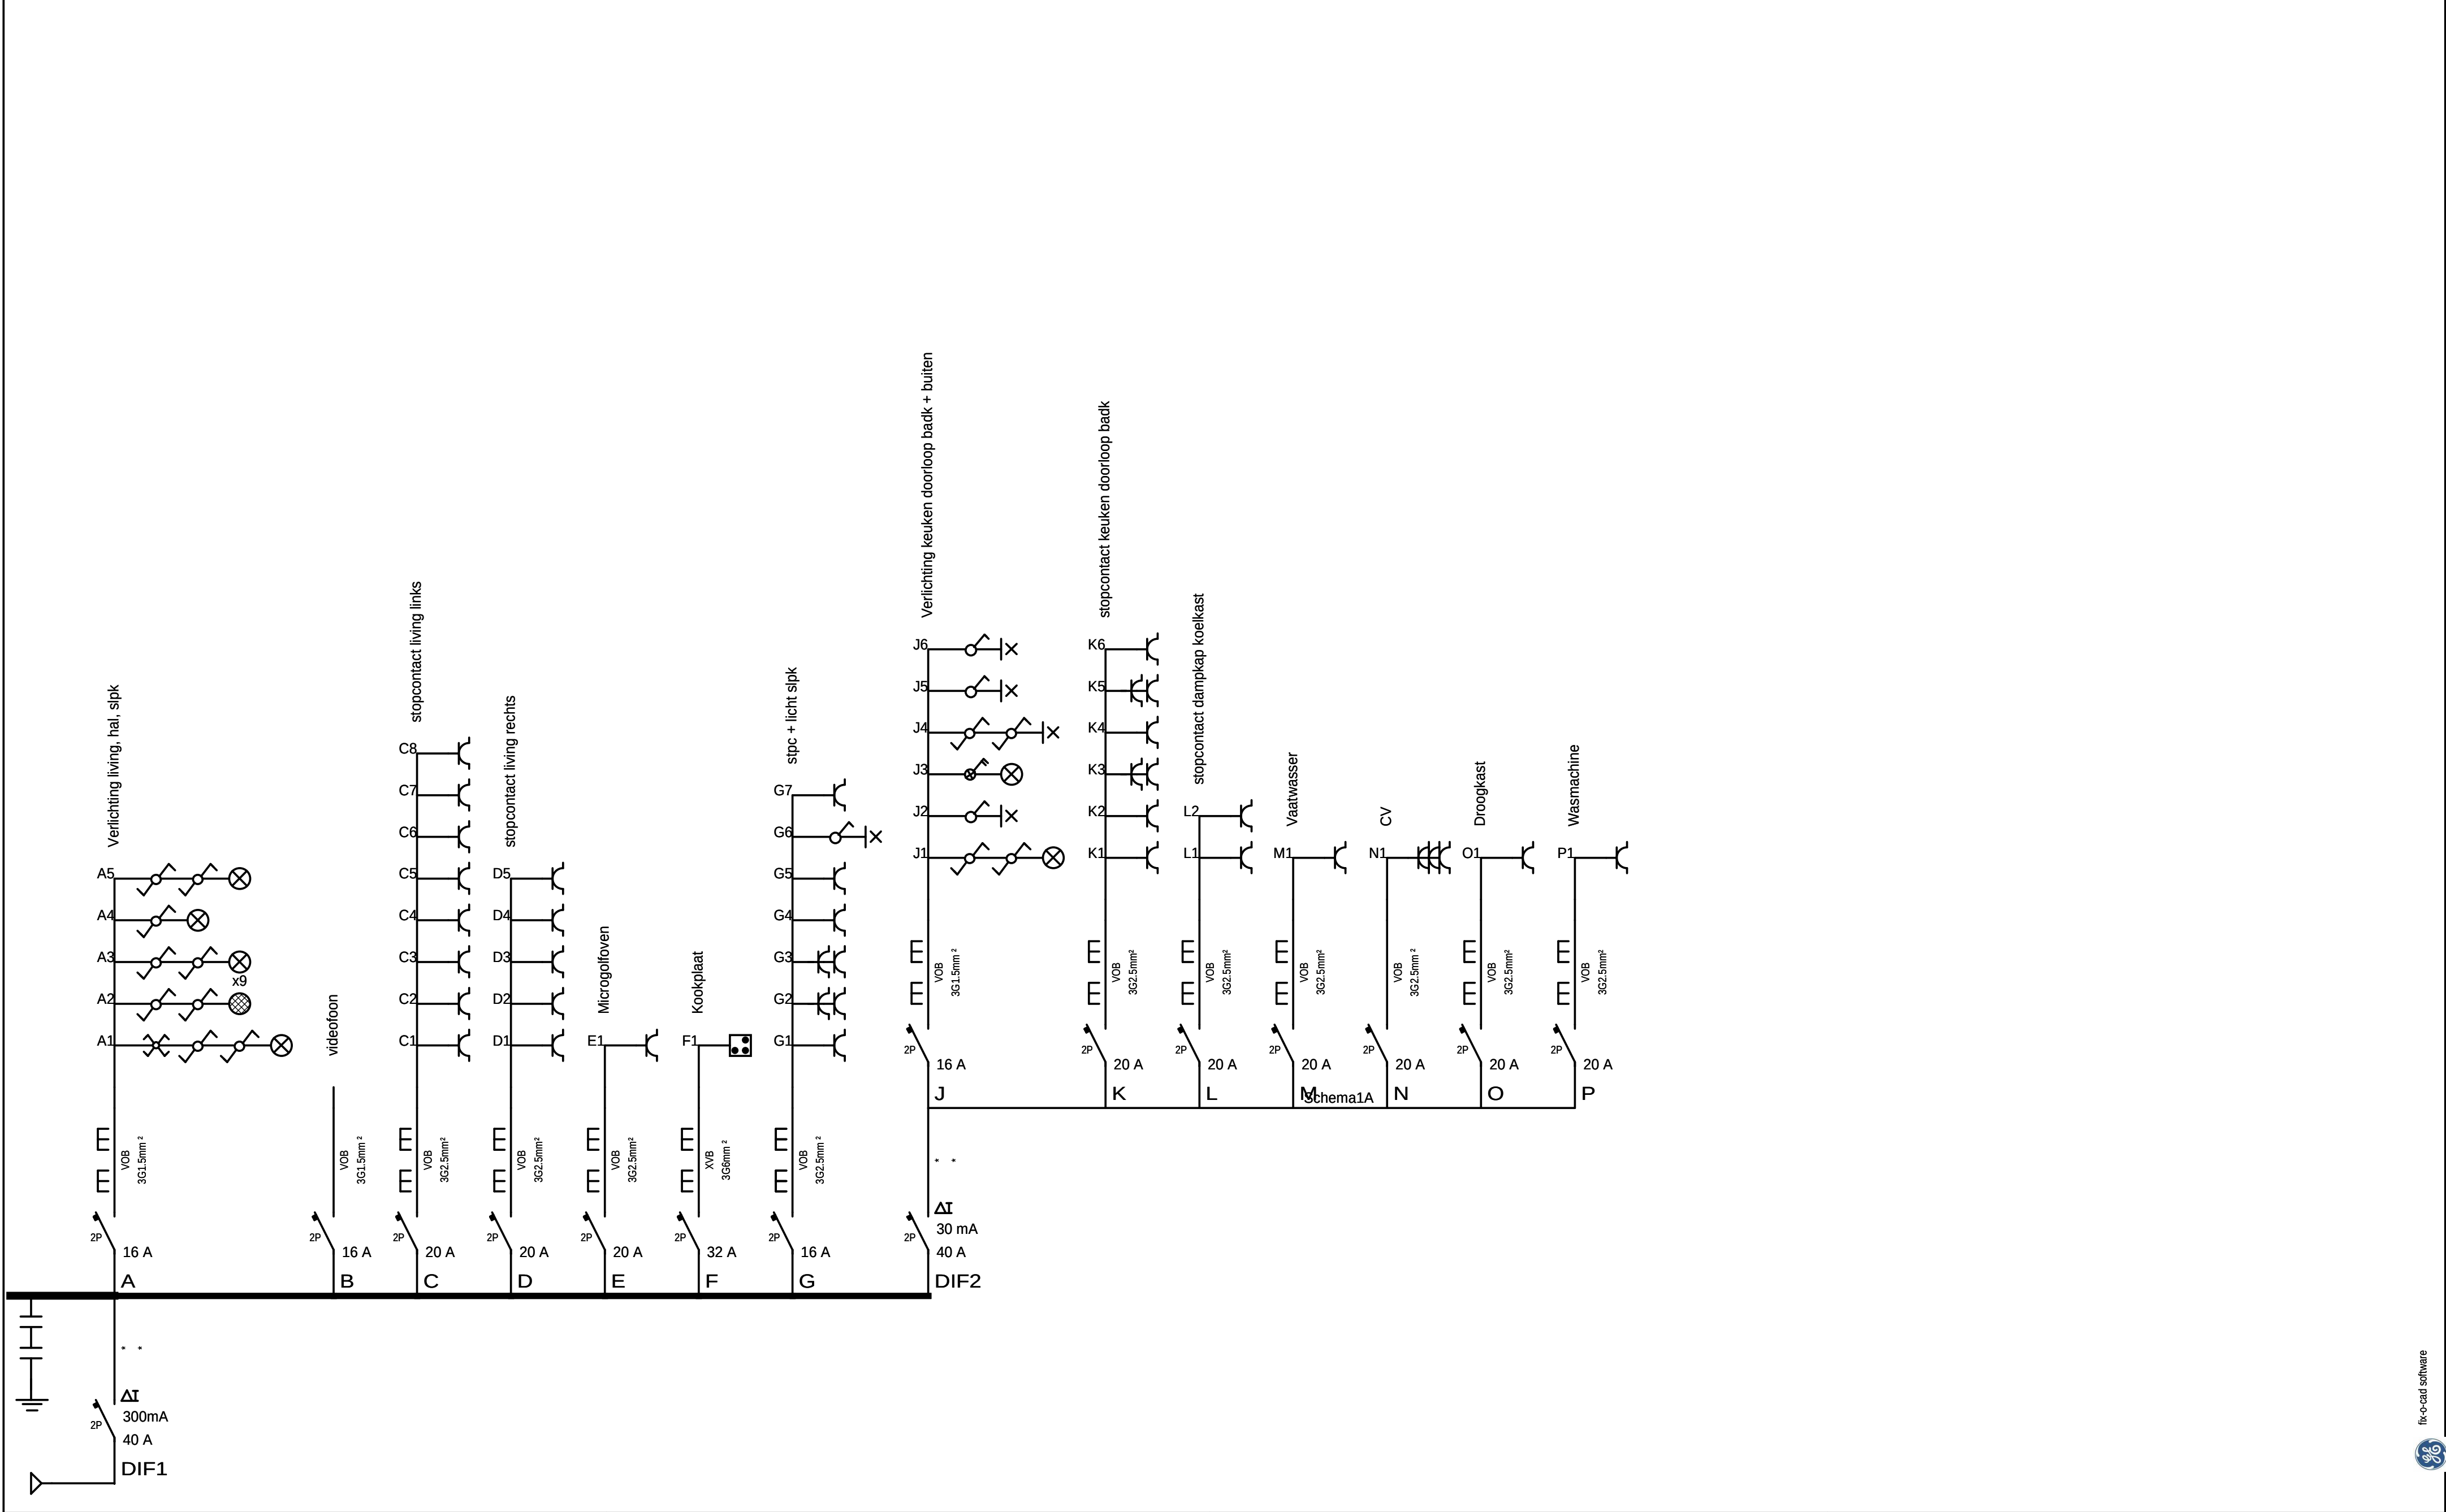

INSTALLATEUR		KEURING		WERF		3N, 400V/230V~
Naam	Elektriciteitswerken Tim	ORGANIS.	OCB	Naam	Dethoor	
BTW	0553792794	Naam	OCB	Straat	Hoogboomsteenweg 35/0002	
Datum	17/11/2018	Datum	15/11/2018	Gemeen	Brasschaat	
Handtek	Tim	Handtek	RP5099440	Handtek	2930	

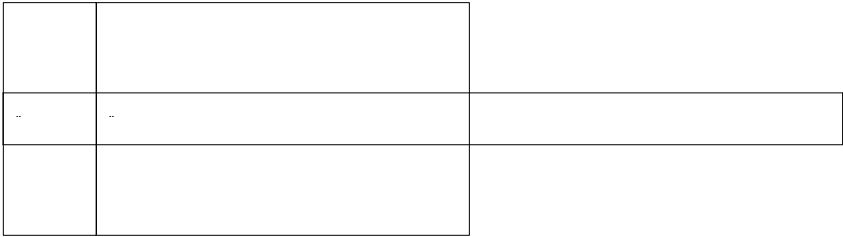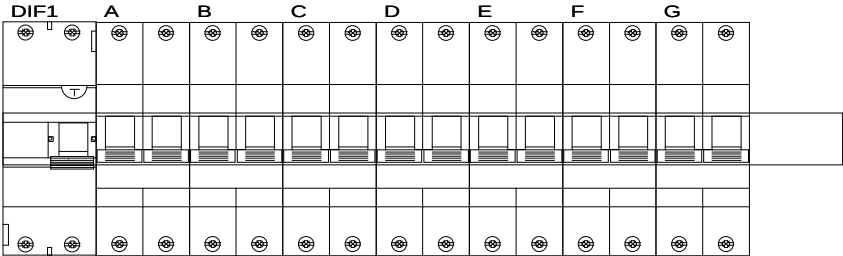

DIF1  300mA	A  Verlichting living, hal, slpk	B videofoon	C  stopcontact living links	D  stopcontact living rechts	E  Microgolfoven	F  Kookplaat	G  stpc + licht slpk	
DIF2  30mA	J  Verlichting keuken doorloop badk + buiten	K  stopcontact keuken doorloop badk	L  stopcontact dampkap koelkast	M  Vaatwasser	N CV	O  Droogkast	P  Wasmachine	



