



Installatie is gecontroleerd door:
 OCB, Kon. Astridlaan 60, 2550 Kontich
 Onderzoeker: AKCAOGLU Atilla
 Datum: 27-02-2019
 PV nr.: 0CB 430
 Handtekening:

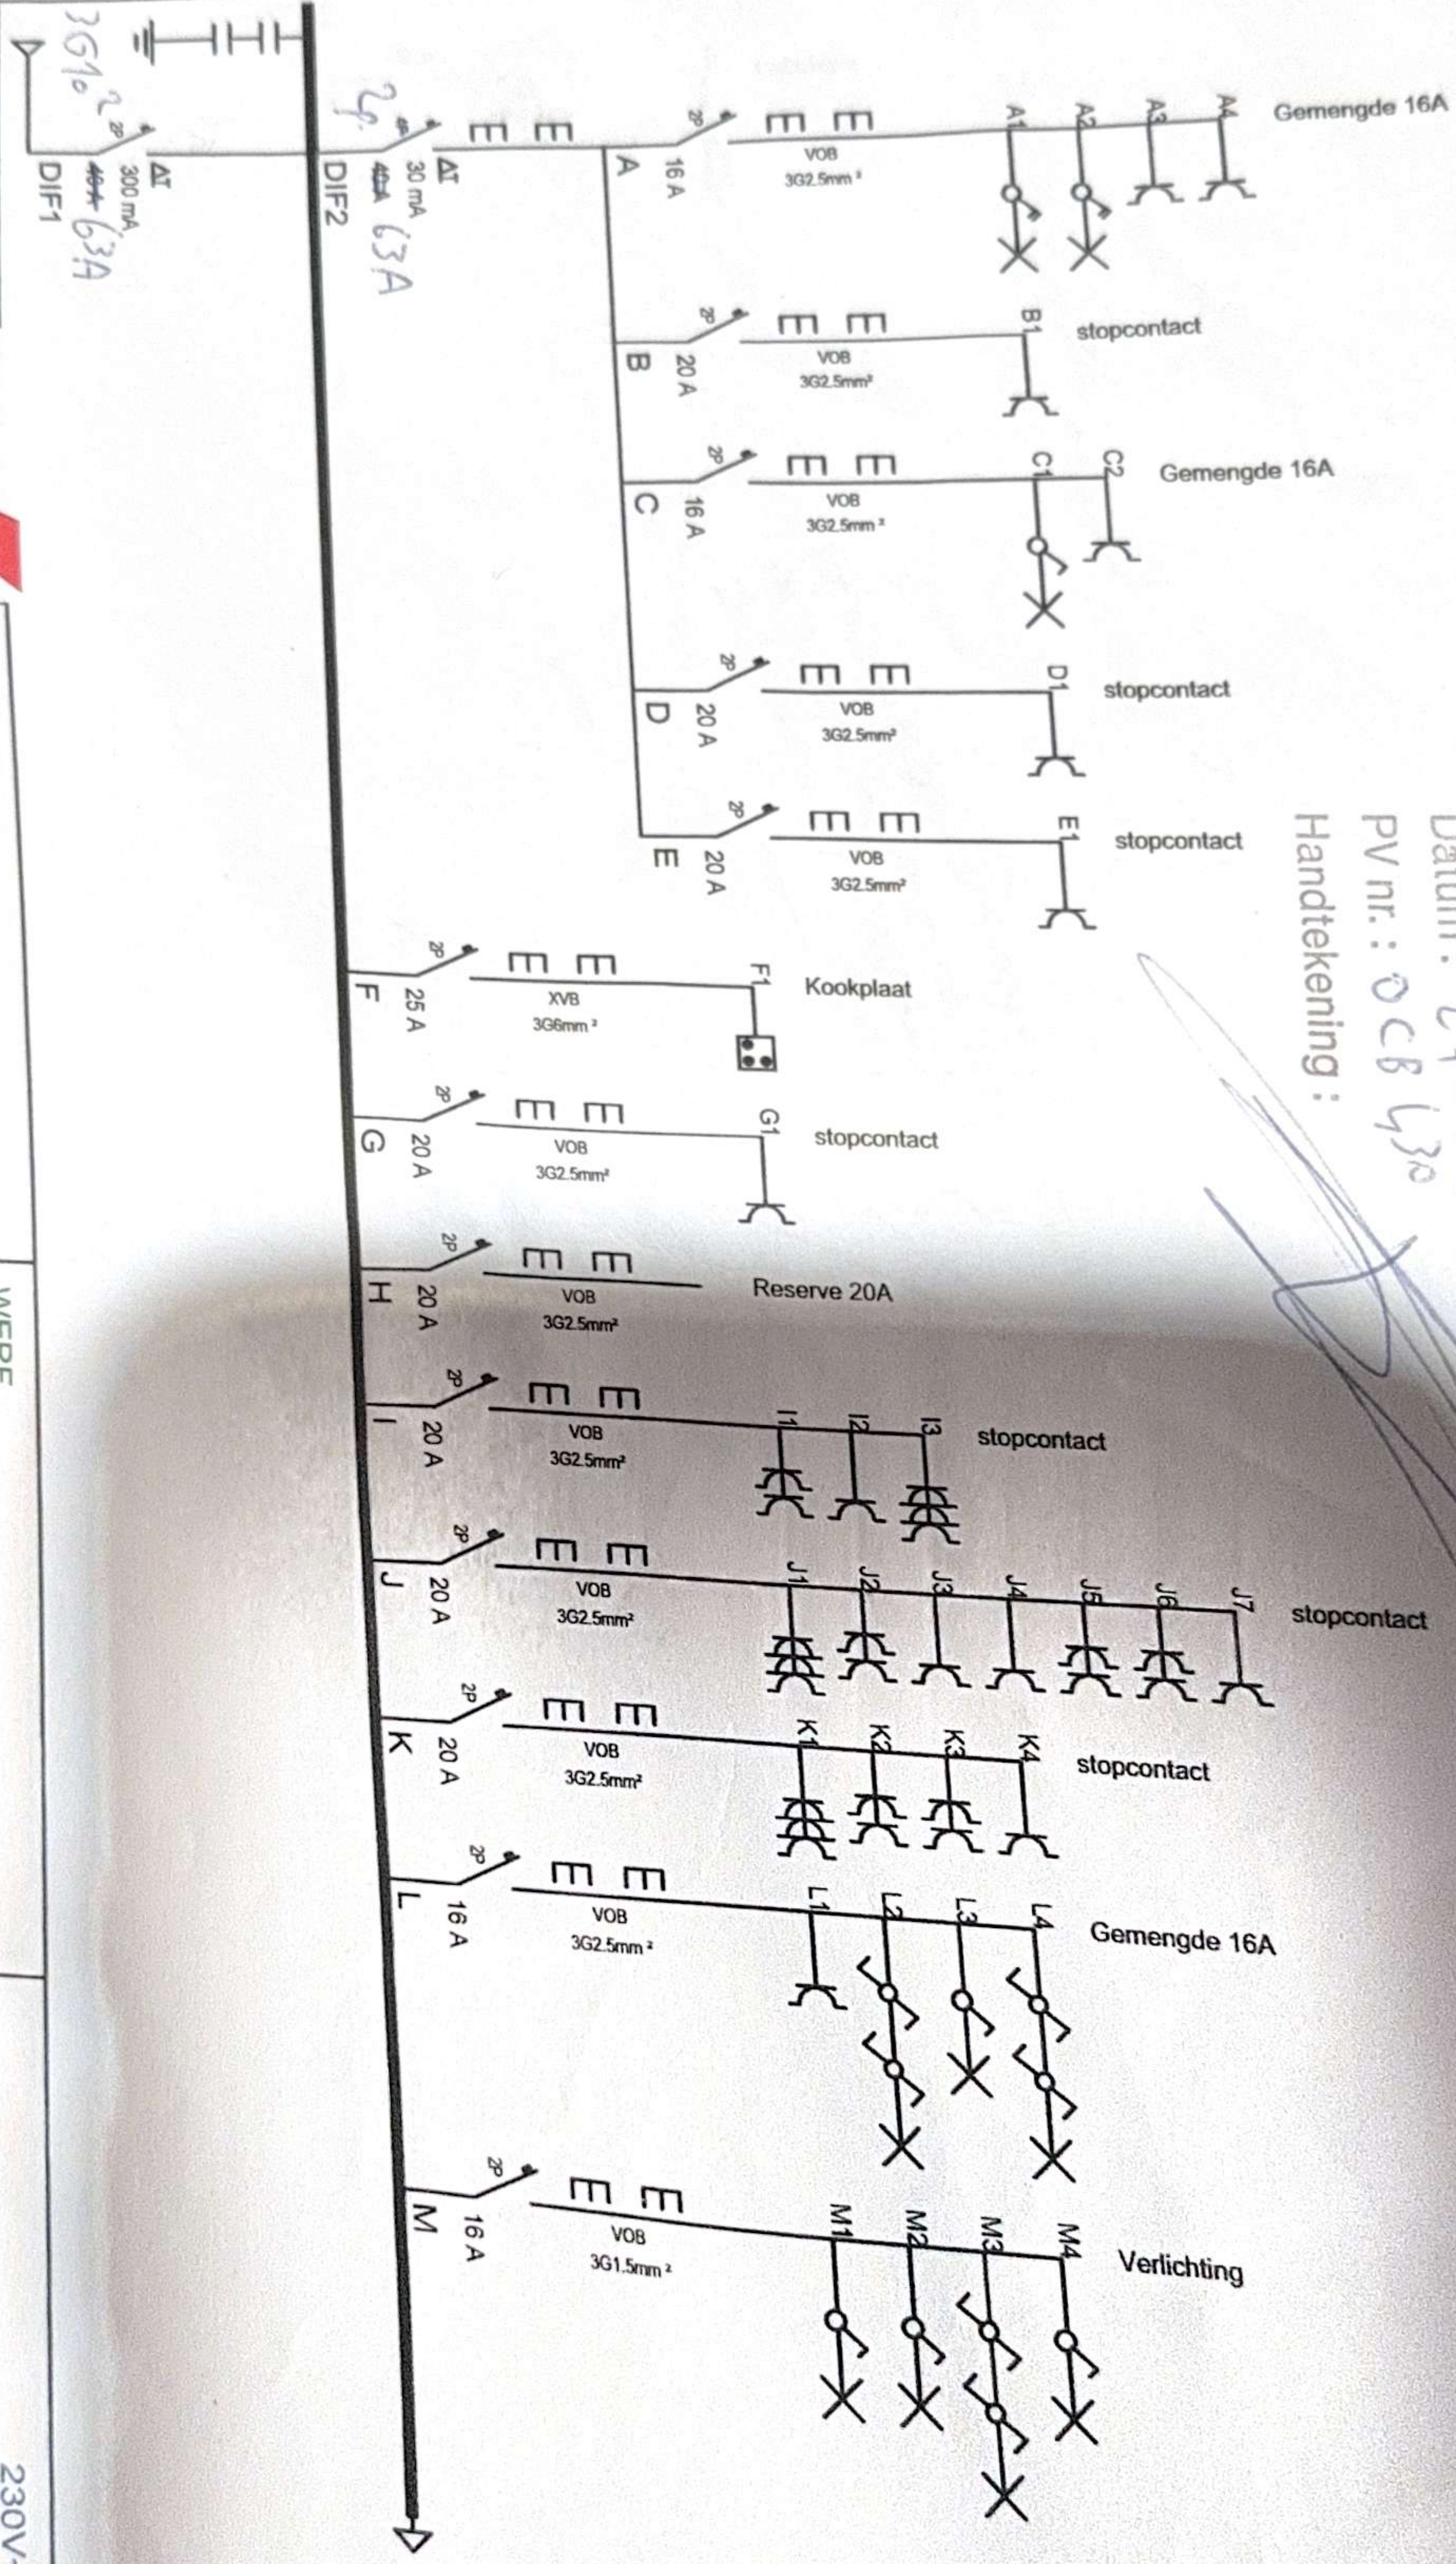

INSTALLATEUR		KEURING		WERF		230V~
Naam	HA GROUP BVBA	ORGANIS.	..	Naam	F-interieur	
BTW	BE0644627653	Naam	..	Straat	Dorpstraat 51	
Datum	27/02/2019	Datum	27/02/2019	Gemeente	Niel	
Handtekening	K-9m	Handtekening	..	Handtekening	florin	



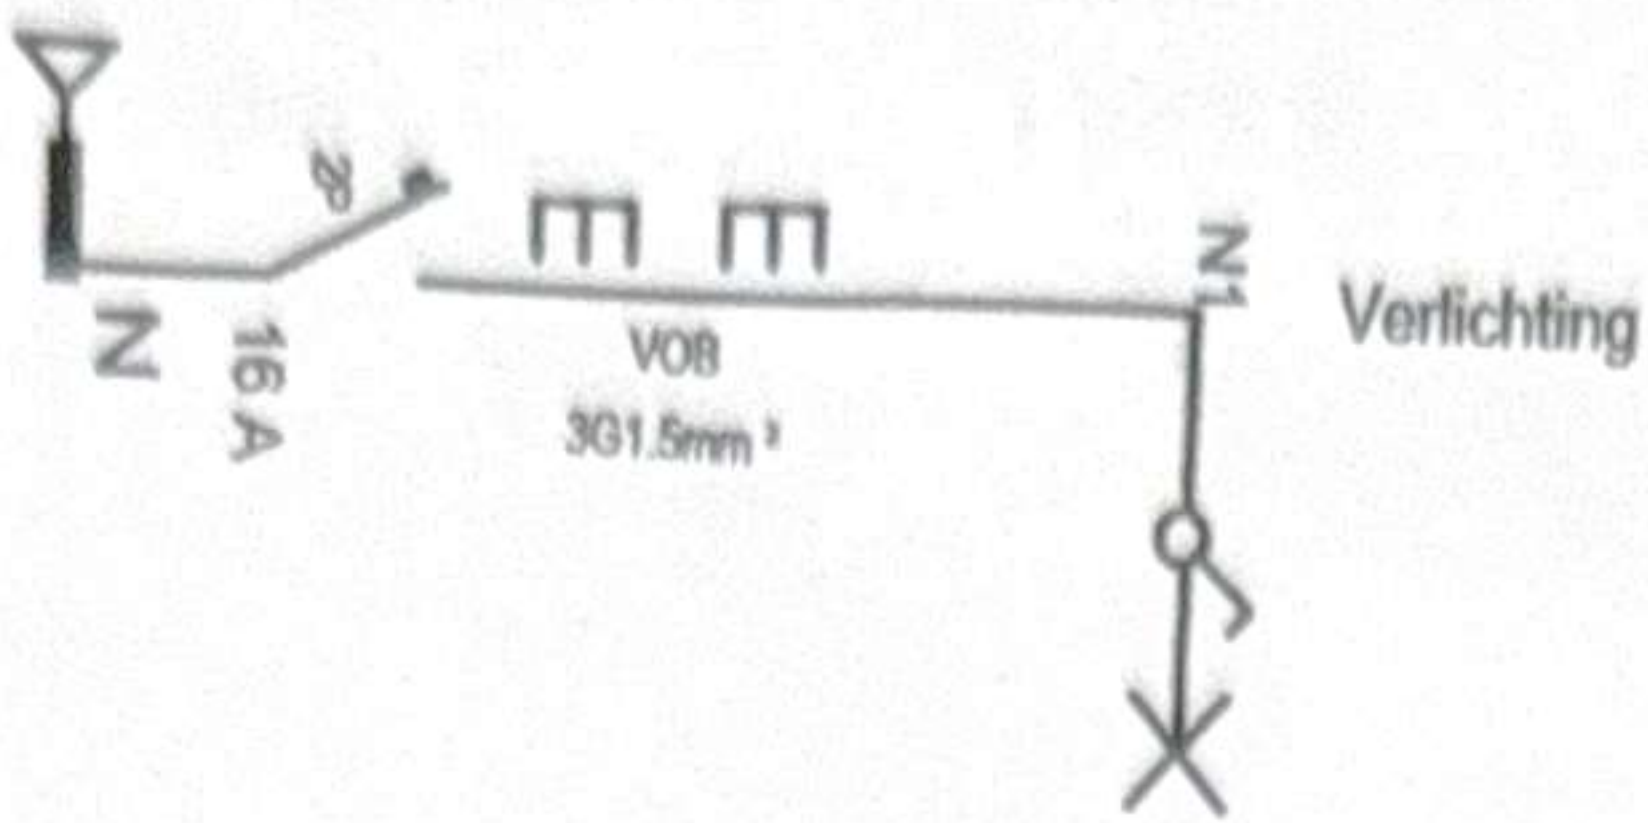

Installatie is gecontroleerd door:
 OCB, Kon. Astridlaan 60, 2550 Kontich
 Onderzoeker: AKCAOGLU Atilla
 Datum: 27-02-2019
 PV nr.: 008430
 Handtekening:

INSTALLATEUR		KEURING		WERF		230V~
Naam	HA GROUP BVBA	ORGANIS.	"	Naam	F-Interieur	
BTW	BE0644627653	Naam	"	Straat	Dorpstraat 51	
Datum	27/02/2019	Datum	27/02/2019	Gemeen	Niel	
Handtek	K-9n	Handtek	"	Handtek	florin	

