



vzw - AIB-VINÇOTTE Belgium - asbl

Exploitatiezetel: Jan Olieslagerslaan 35 • 1800 Vilvoorde

Tel +32(0)2 674 57 11 • fax +32(0)2 674 59 59 • info@vincotte.be • www.vincotte.com

Maatschappelijke zetel: Diamant Building • Boulevard A. Reyerslaan 80 • B-1030 Brussel

Safety, quality and environmental services

Verslag nr. :



N 303101

Resi code:

Antwerpen-Limburg tel.: 03 221 86 11
Brabant tel.: 02 674 57 11

Oost & West -Vlaanderen tel.: 09 244 77 11
Wallonië tel.: 081 432 611

PROCES-VERBAAL VAN GELIJKVORMIGHEIDSONDERZOEK EN/OF CONTROLEBEZOEK VAN EEN ELEKTRISCHE LAAGSPANNINGSINSTALLATIE

Verantwoordelijke voor de werken :

Form with fields for Name, Address, and Installation details. Includes handwritten entries for 'F. J. De Puy' and 'Steenhouwerij 34'.

Basis van het onderzoek : Algemeen Reglement op de Elektrische Installaties (AREI)

Form with multiple columns for selecting applicable articles (Art 270, 271, 276, 86, 87, 88, 271 bis, 278) and types of work (Woon eenheid, Huishoudelijke werkeenheden, etc.).

Algemene gegevens elektrische installatie :

Form for general installation data including EAN, meter details, voltage (230V), current (40A), and conductor type (KUP).

Metingen - testen - controles - verzegeling :

Form for measurement and testing results, including checkboxes for direct/indirect contact, insulation level, and earthing continuity.

Inbreuken - Opmerkingen (voor de betekenis van eventuele codes : zie keerzijde)

Table for recording violations (Inbreuken) and observations (Opmerkingen) for both new and existing installations.

Besluit(en) :

Form for the final decision, with checkboxes for 'De nieuwe installatie' and 'De bestaande installatie' and their compliance status.

De installatie dient opnieuw gecontroleerd te worden vóór

Form for the date of re-inspection, with a handwritten date '19.01.2038' and a checkbox for 'door hetzelfde erkend organisme'.

Agent bezoeker :

Form for agent details, including name 'Dimitri Dierckx', agent number '1846', and date '19.10.16'.

Voor de directeur generaal : Handtekening

Form for attachments, including checkboxes for 'Situatieschema(s)' and 'Eéndraadsschema(s)'.

- List of notes and disclaimers regarding the scope of the inspection, safety, and record-keeping requirements.



Dirk VERVOORT

Inspecteur

0478/78.03.02

19-09-2013

Plaats van de elektrische installatie


Cappaert
Steenovenbos 34
Molise

Installateur

J.J. De Prins bvba
Kapelstraat 41 - 43
2540 Hove
Tel.: 03 455 50 43 GSM: 0476 20 62 84
Fax: 03 454 21 24
e-mail: jjdeprinsbvba@skynet.be
BTW BF 407.133.546

p. 1/5
Eendraadschema

1 X 400V + N ~ 50Hz

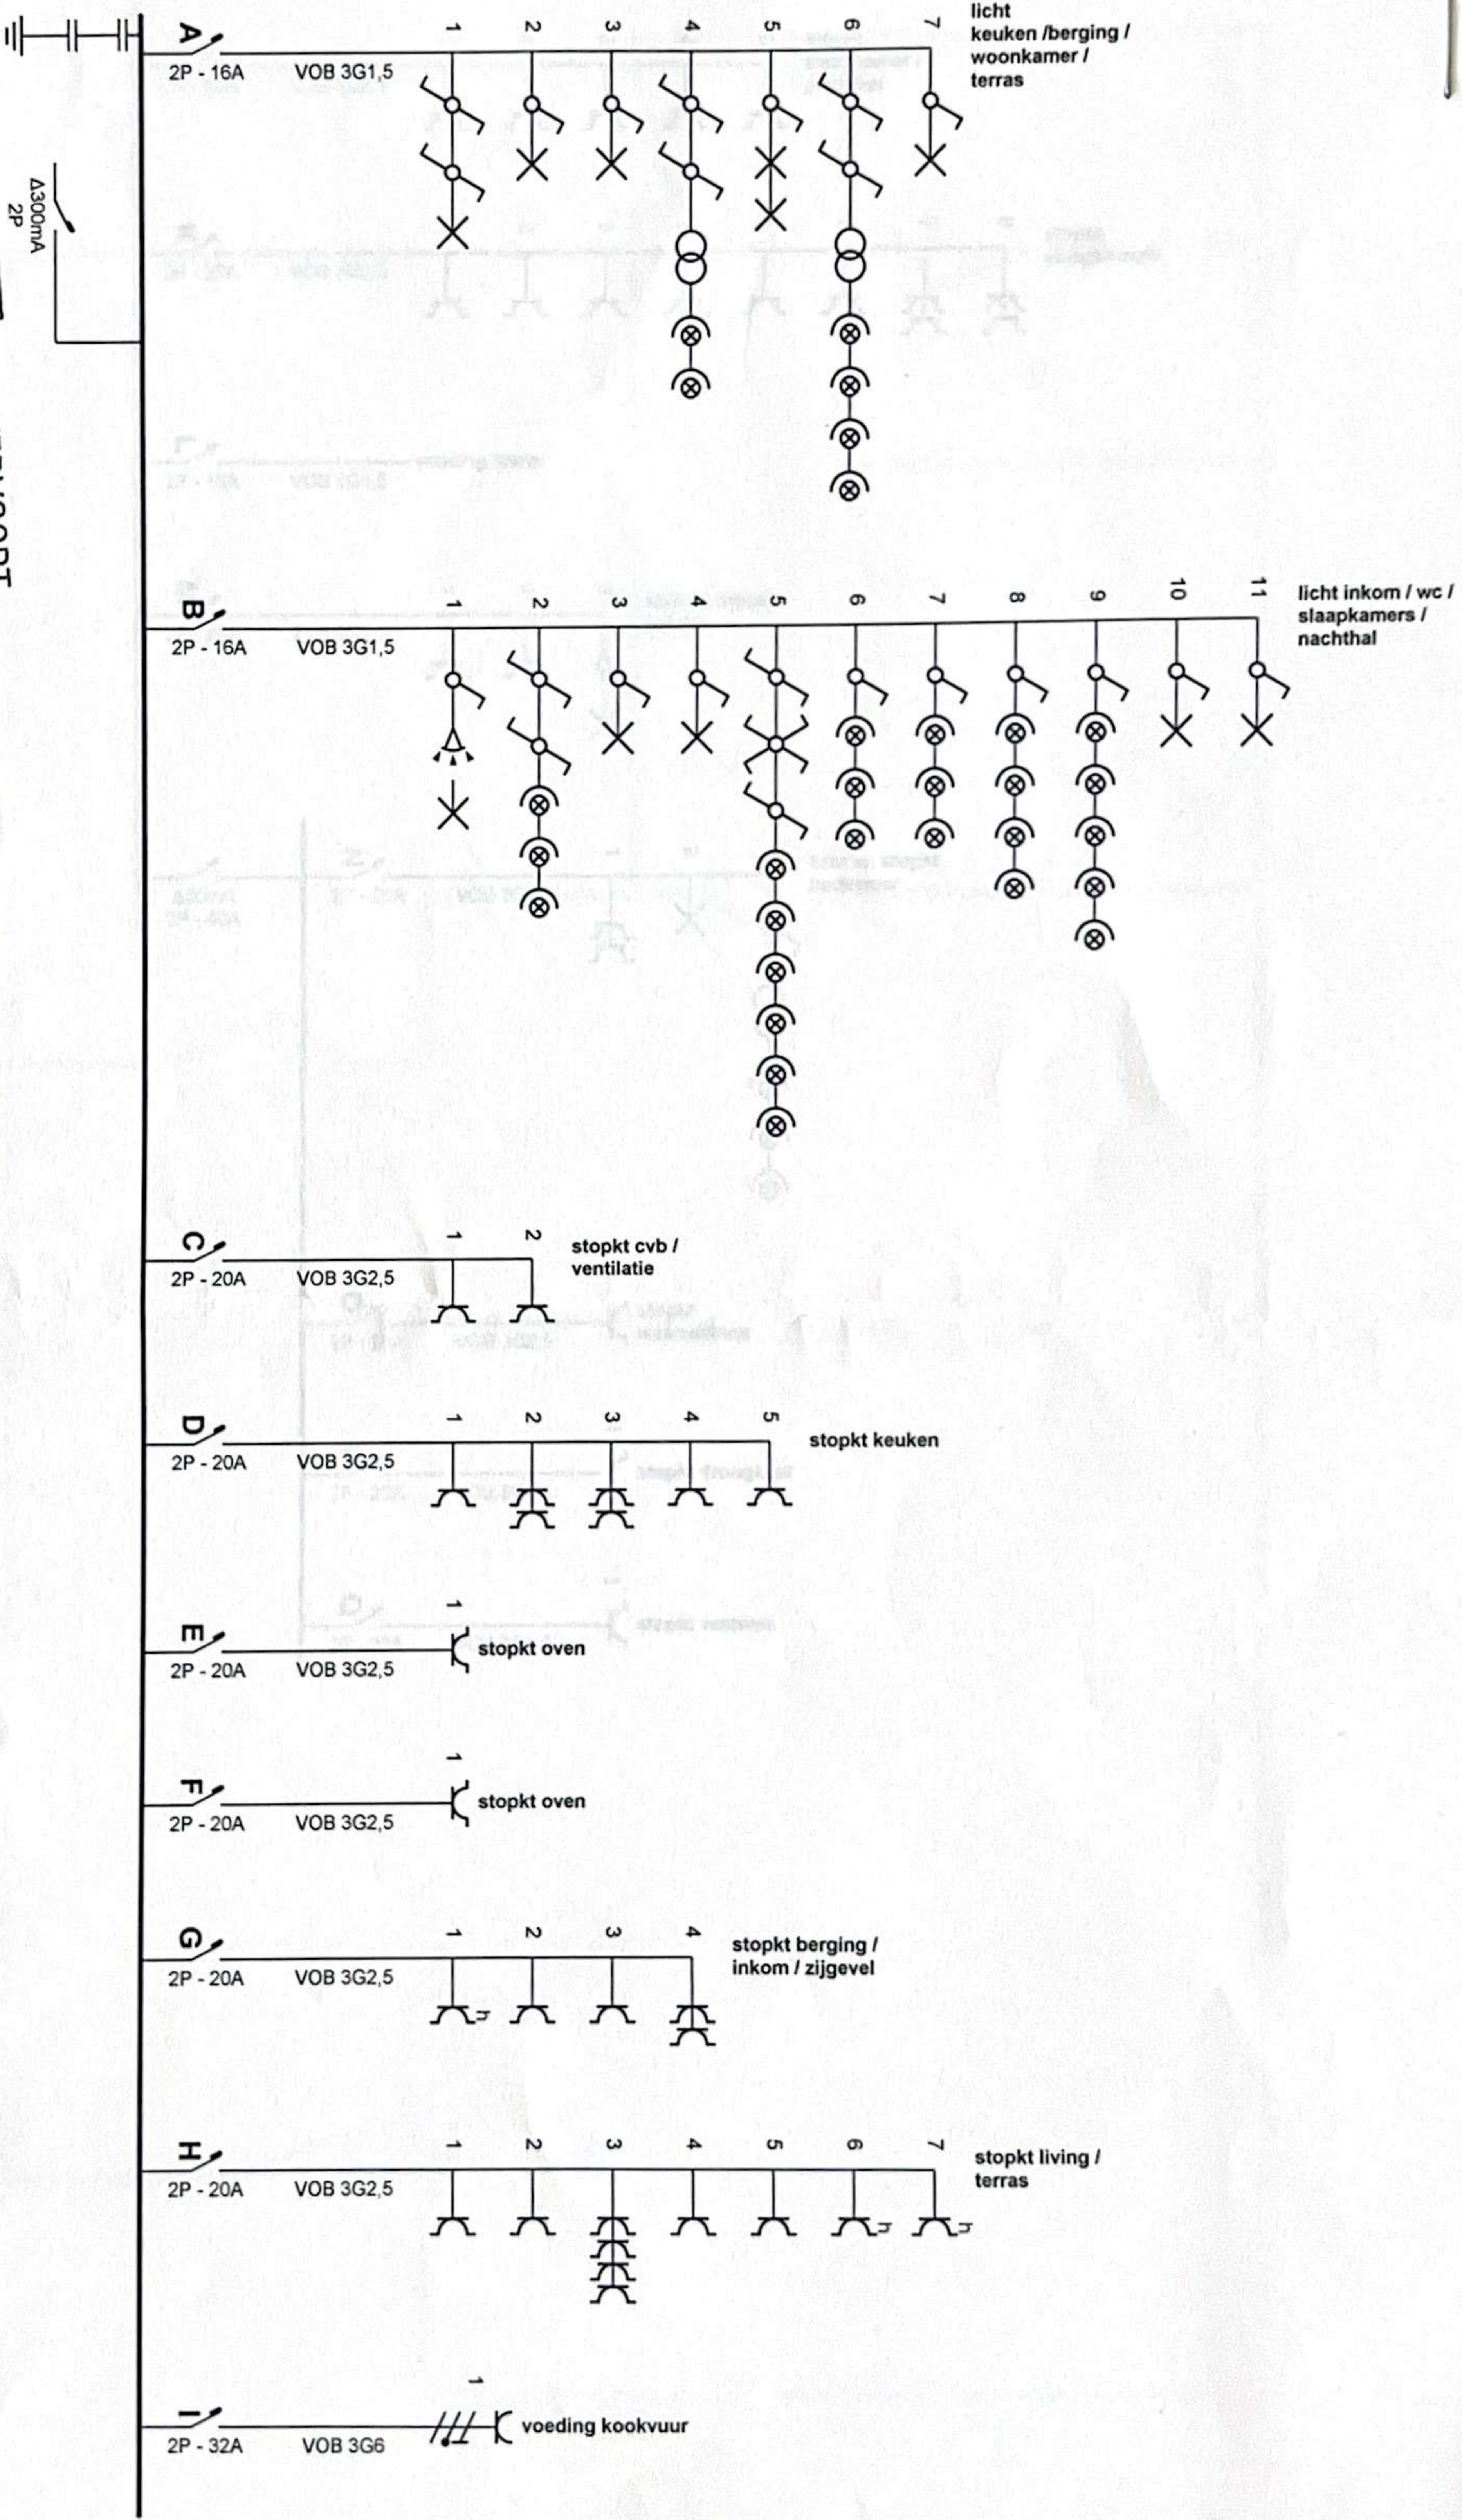

Δ300mA
2P





Dirk VERVOORT
Inspecteur
0478778.03.02

Plaats van de elektrische installatie
Cappaert
Steenovenbos 34
Morsel

Installateur
J.J. De Prins bvba
Kapelstraat 41 - 43
2540 Hove
Tel.: 03 455 50 43 GSM: 0476 20 62 84
Fax: 03 454 21 24
e-mail: jjdeprinsbvba@skynet.be
BTW BE 07.133.546

p. 2/5
Eendraadschema
1 x 400V + N ~ 50Hz

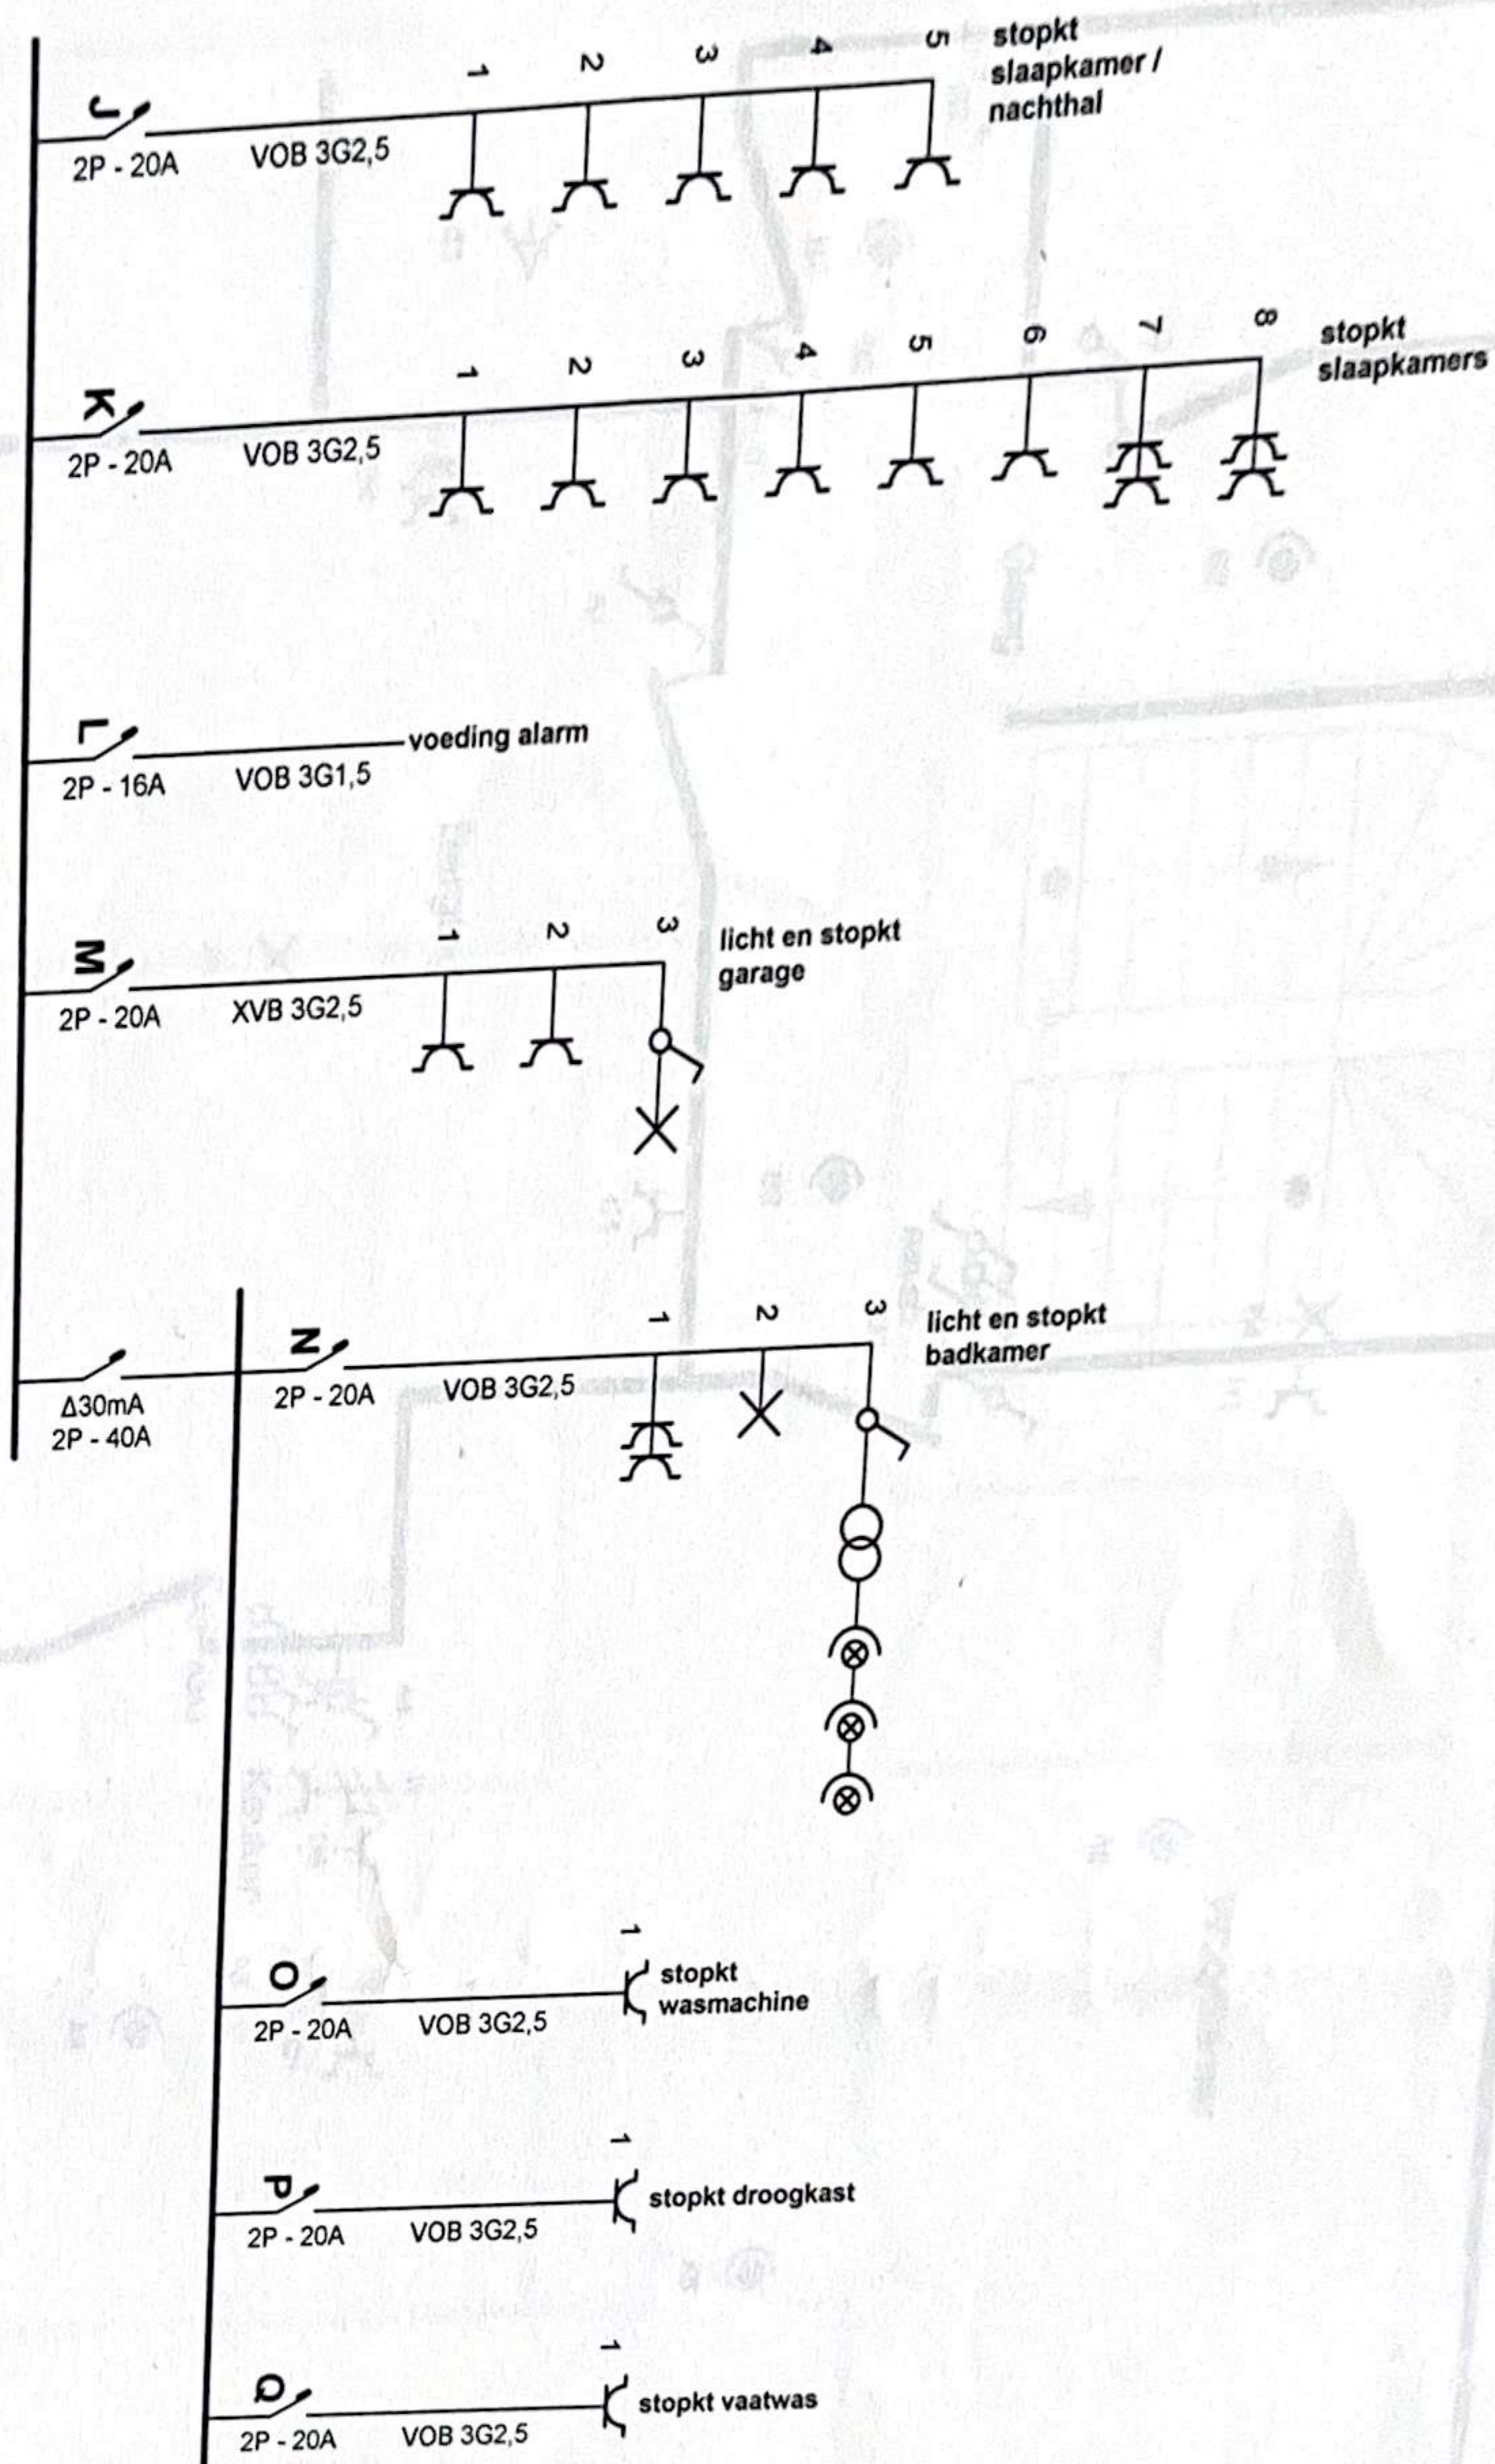

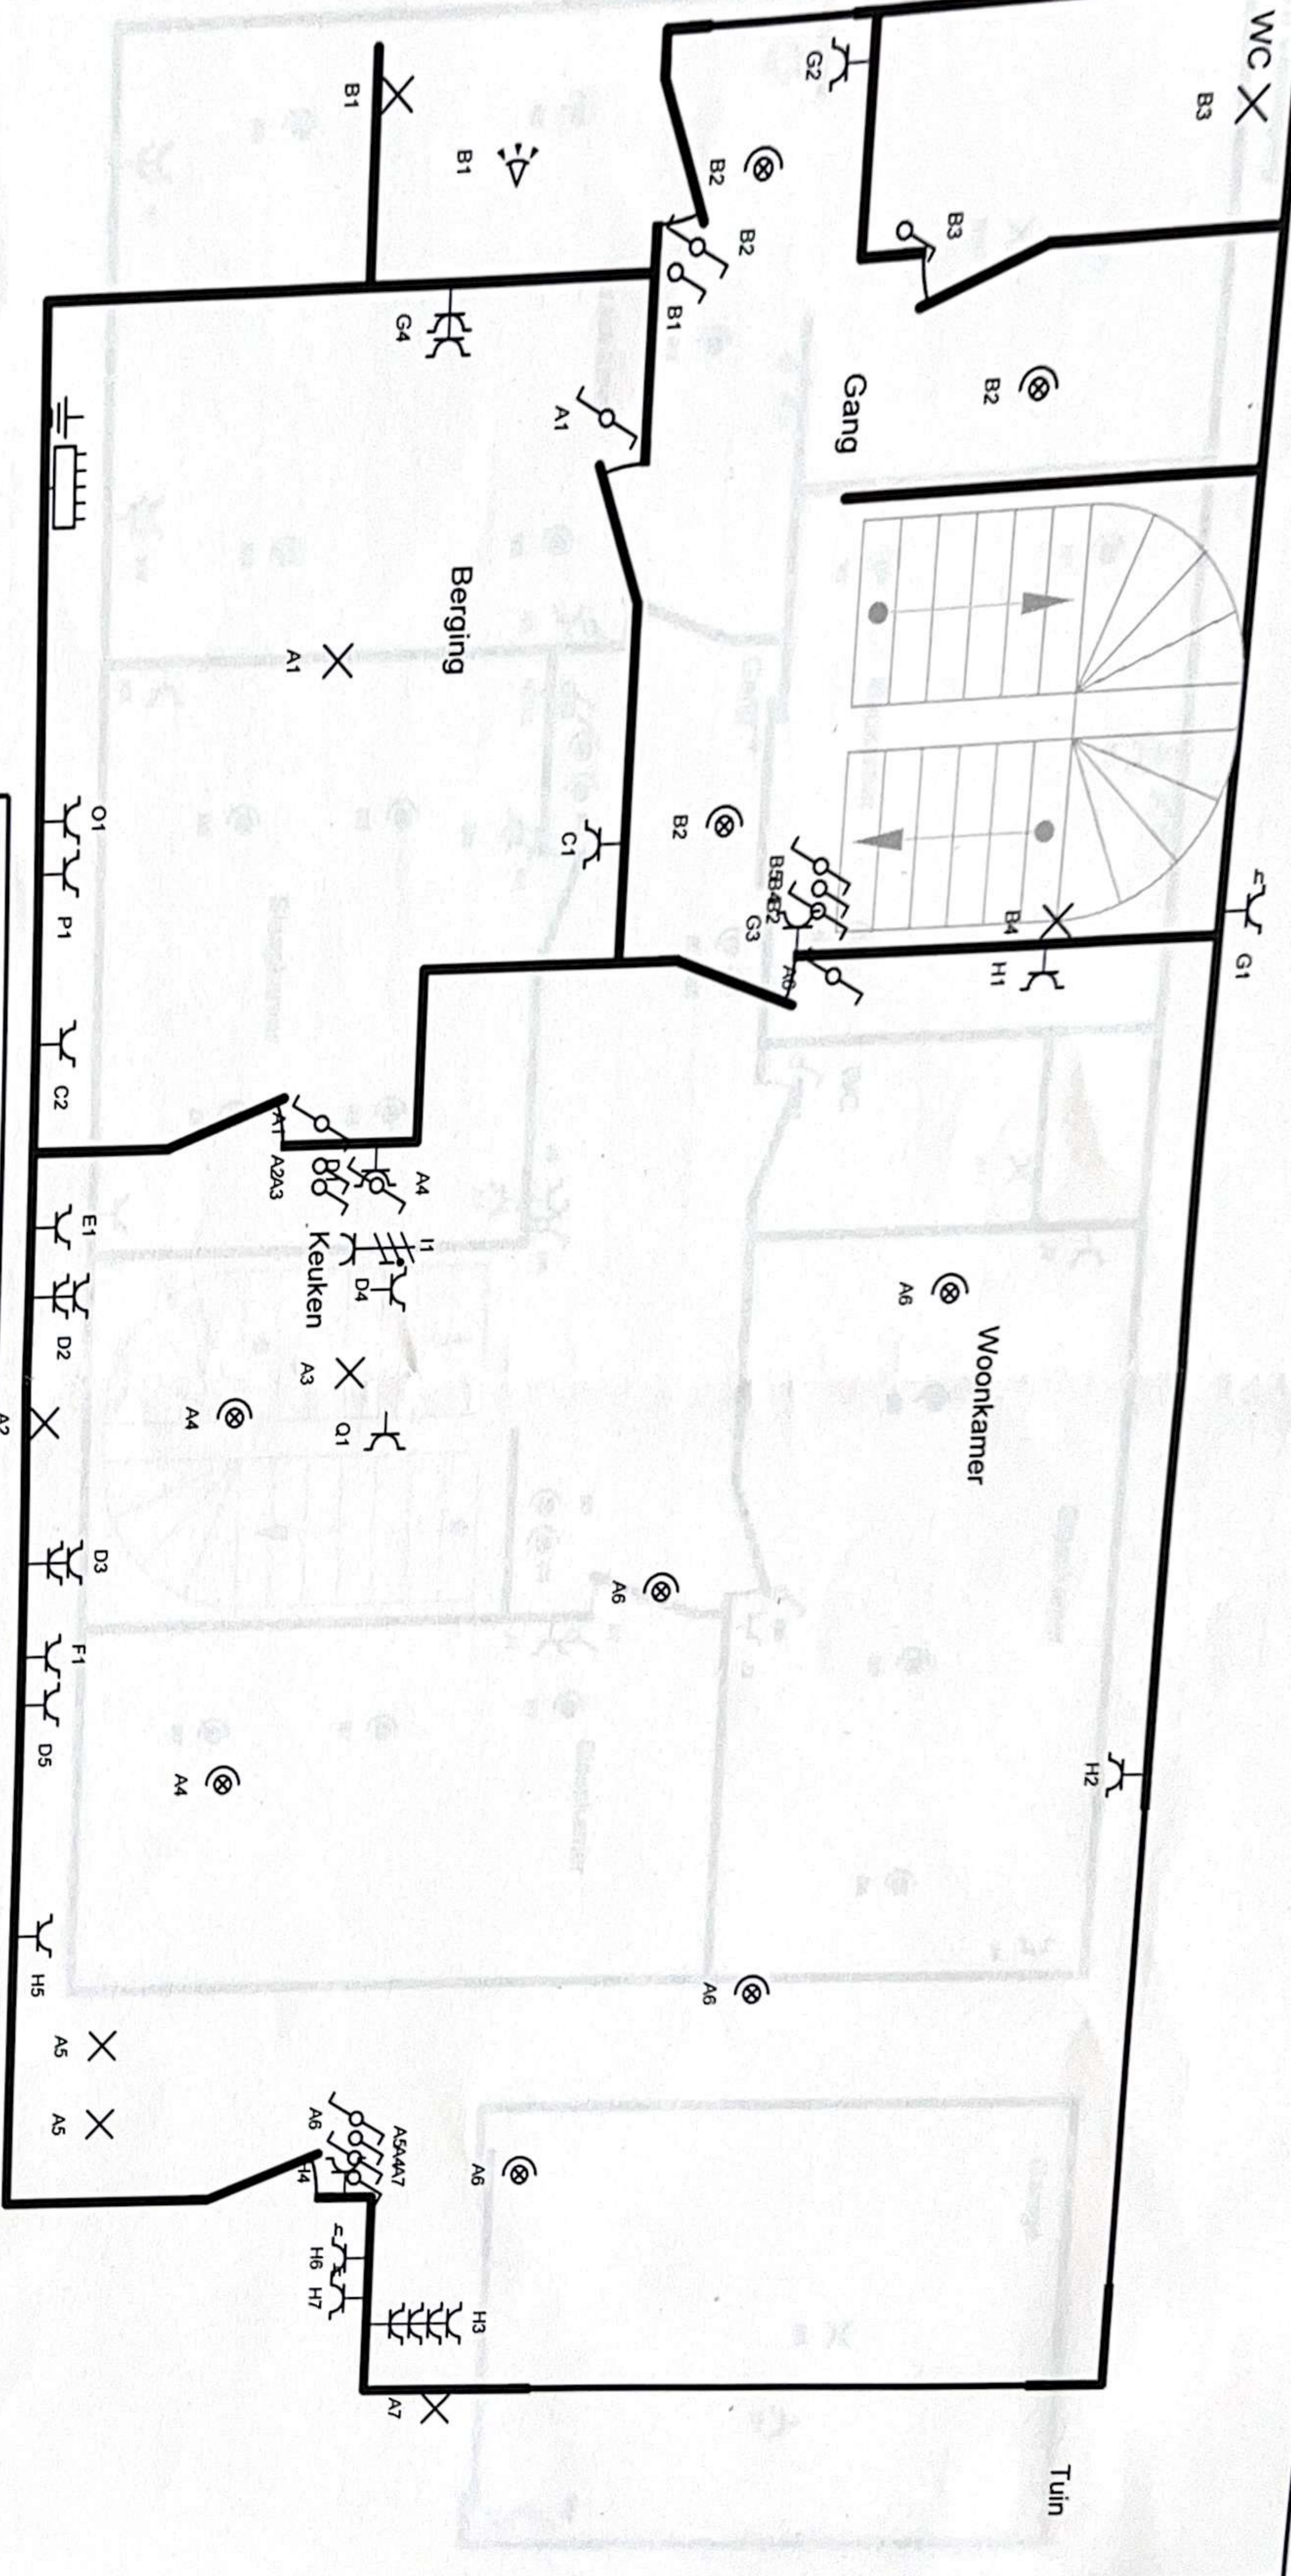

Dirk VERVOORT
 Inspecteur
 0478/72.03.02

Plaats van de elektrische installatie
 Cappaert
 Steenovenbos 34
 Mortsel

Installateur

J.J. De Prins bvba
 Kapelstraat 41 - 43
 2540 Hove
 Tel.: 03 455 50 43 GSM: 0476 20 62 84
 Fax: 03 454 21 24
 e-mail: jideprinsbvba@skynet.be
 BTW BE 07.133.546

P. 3/5
 Situatieschema

1 x 400V + N ~ 50Hz

ht keuken /berging / woonkamer / terras

icht inkom / wc / slaapkamers / nachthal

topkt cvb / ventilatie

stopkt keuken

stopkt oven

stopkt oven

stopkt berging / inkom / zijgevel

stopkt living / terras

voeding kookvuur

: stopkt slaapkamer / nachthal

K: stopkt slaapkamers

L: voeding alarm

M: licht en stopkt garage

N: licht en stopkt badkamer

O: stopkt wasmachine

P: stopkt droogkast

Q: stopkt vaatwas



Dirk VERVOORDE
Inspecteur
047878.5592
Plaats van de elektrische installatie
Cappaert
Steenovenbos 34
Mortsel

Installateur
J.J. De Prins bvba
Kapelstraat 41 - 43
2540 Hove
Tel.: 03 455 50 43 GSM: 0476 20 62 84
Fax: 03 454 21 24
e-mail: jjdeprinsbvba@skynet.be
BTW BE 07.133.546

p. 5/5
Lijst Kringen
1 x 400V + N ~ 50Hz