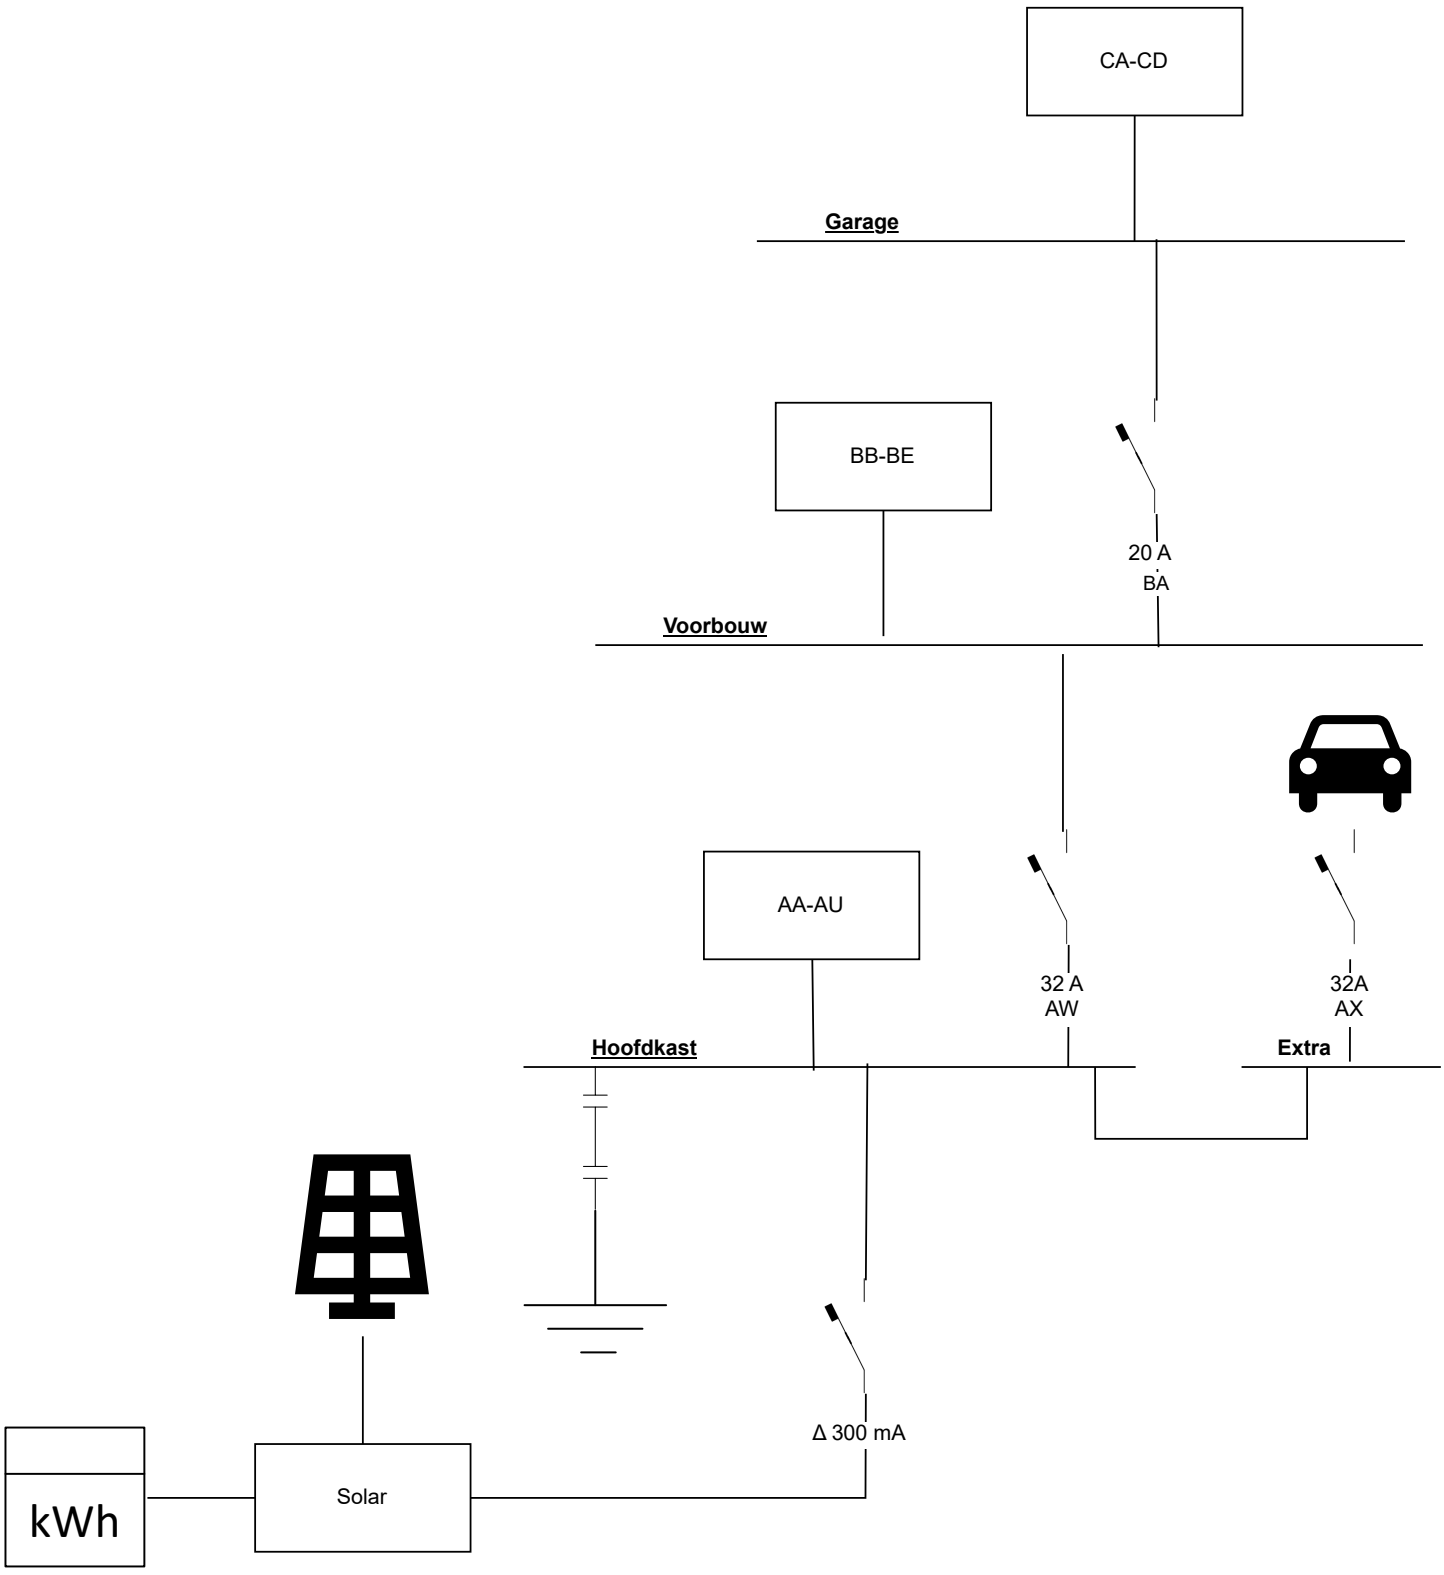
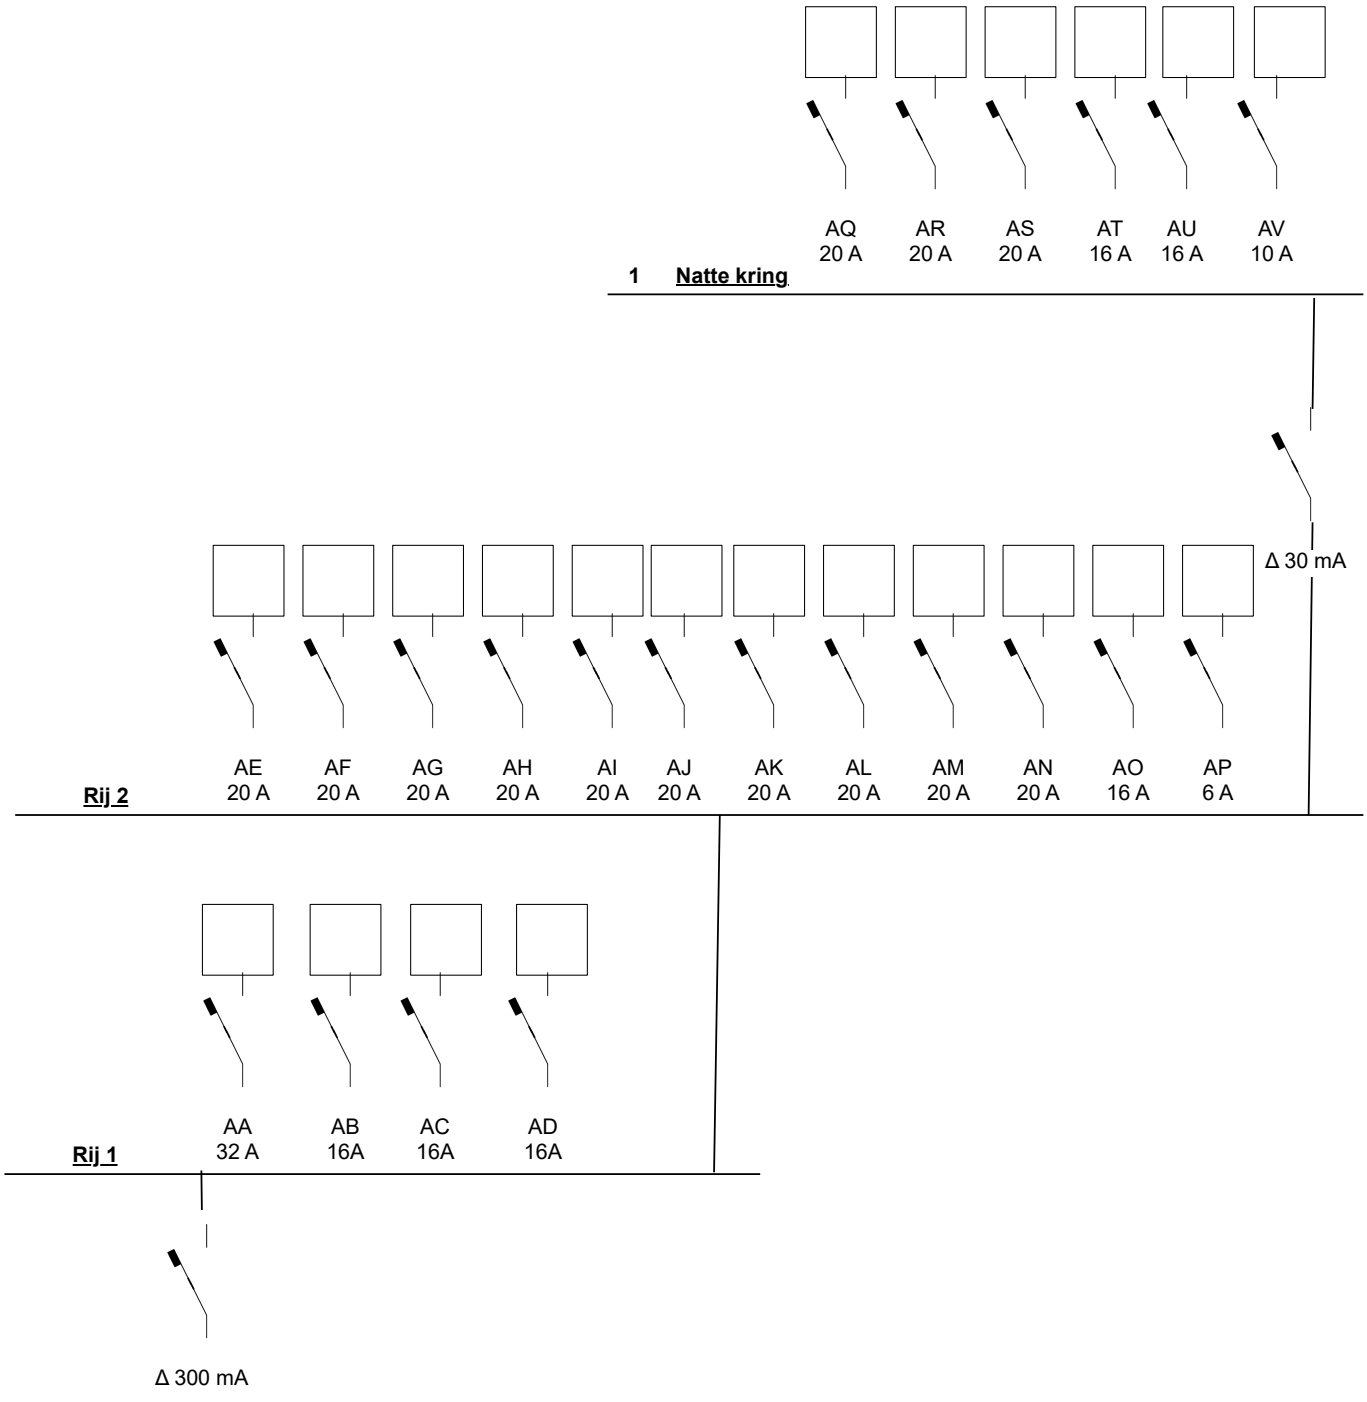
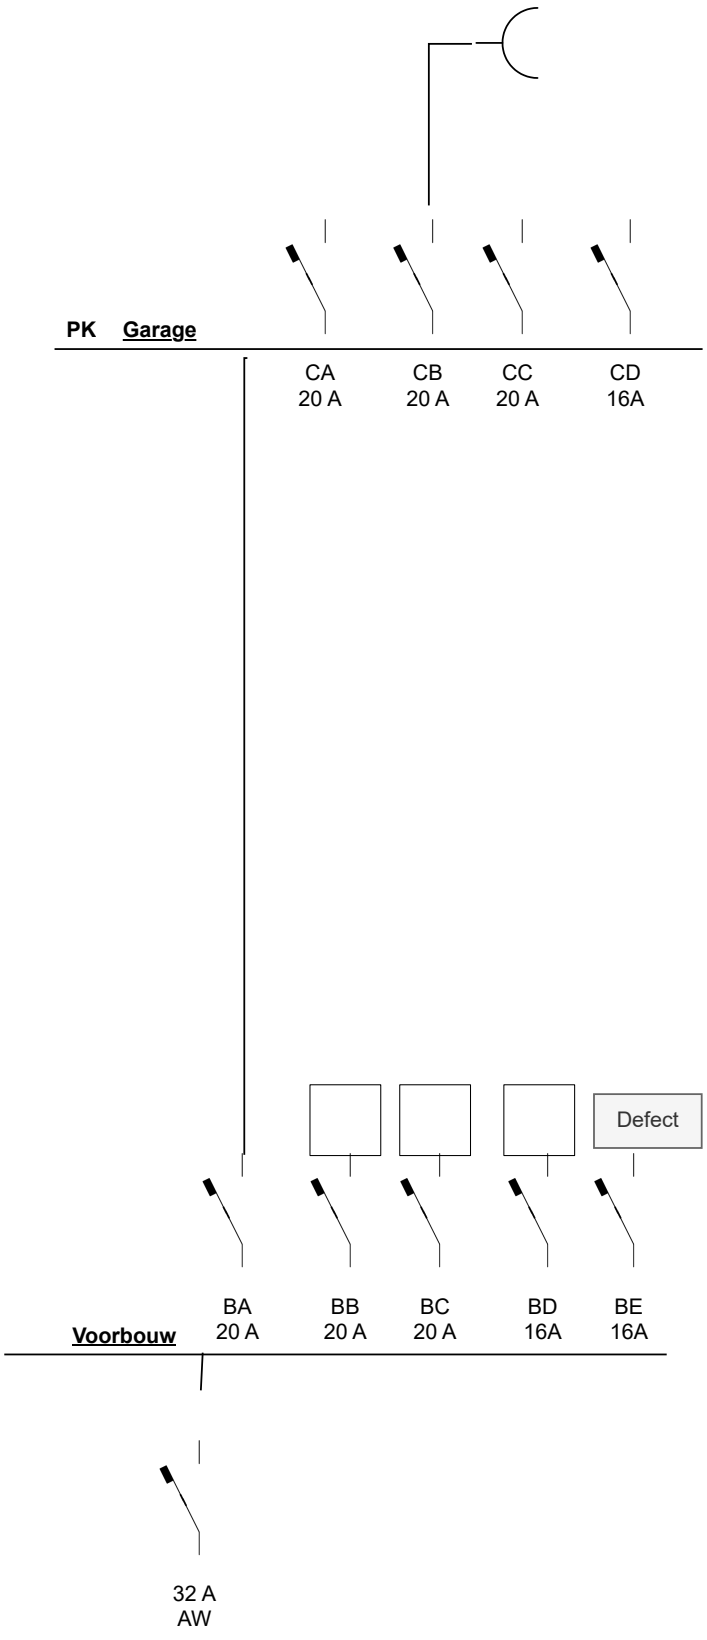

CA-CD
Garage
BB-BE
20 A
BA
Voorbouw
AA-AU
32 A
AW
32A
AX
Hoofdkast
Extra
Δ 300 mA
kWh
Solar

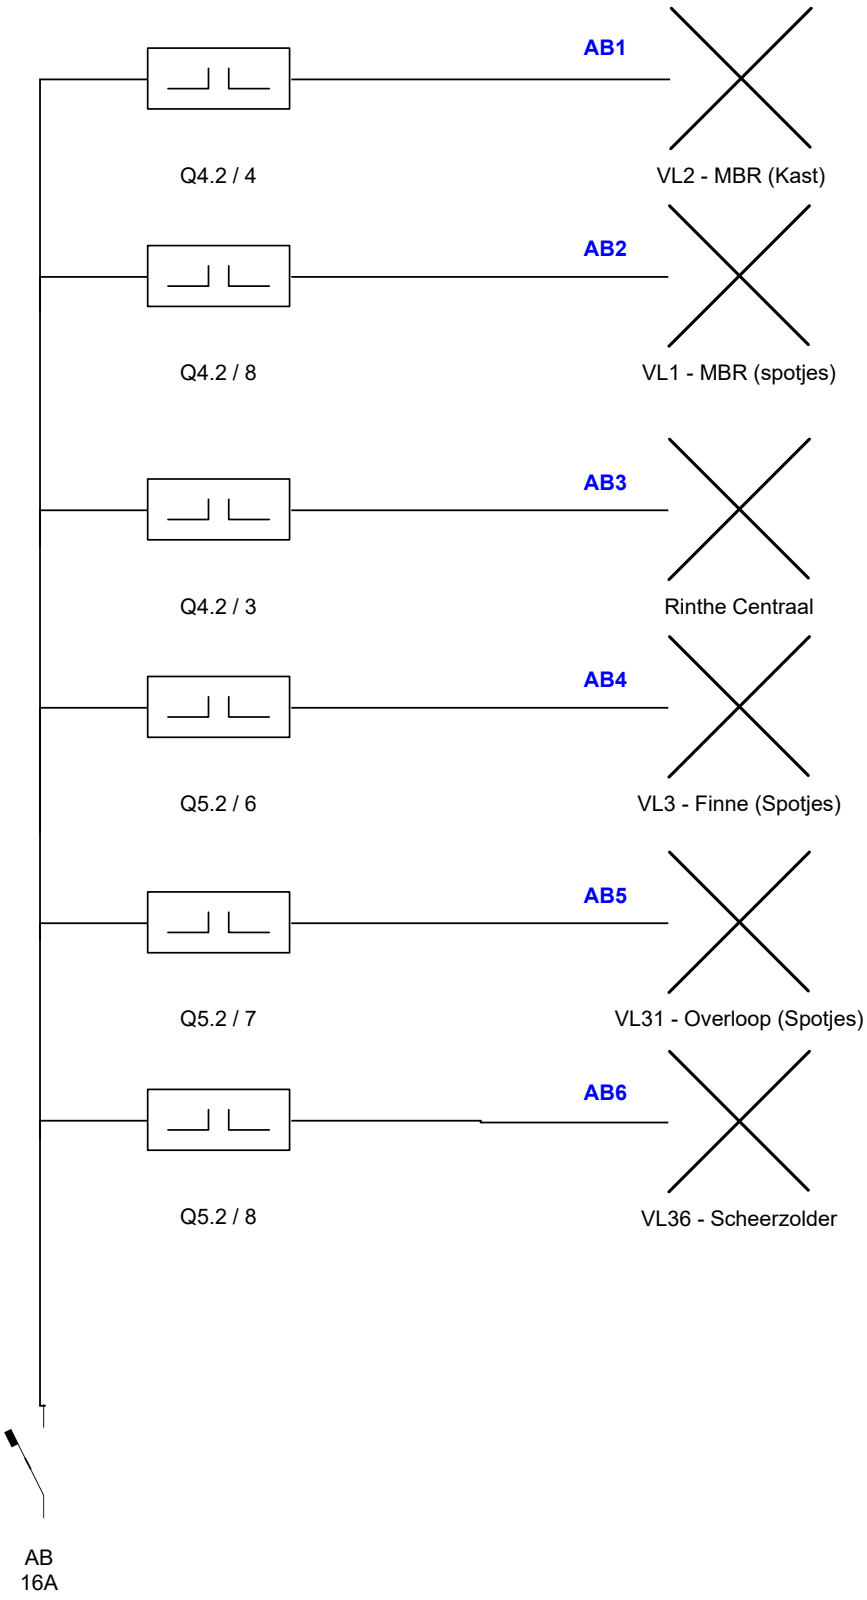

AQ
20 A
AR
20 A
AS
20 A
AT
16 A
AU
16 A
AV
10 A
1 Natte kring
Δ 30 mA
AE
20 A
AF
20 A
AG
20 A
AH
20 A
AI
20 A
AJ
20 A
AK
20 A
AL
20 A
AM
20 A
AN
20 A
AO
16 A
AP
6 A
Rij 2
AA
32 A
AB
16A
AC
16A
AD
16A
Rij 1
Δ 300 mA

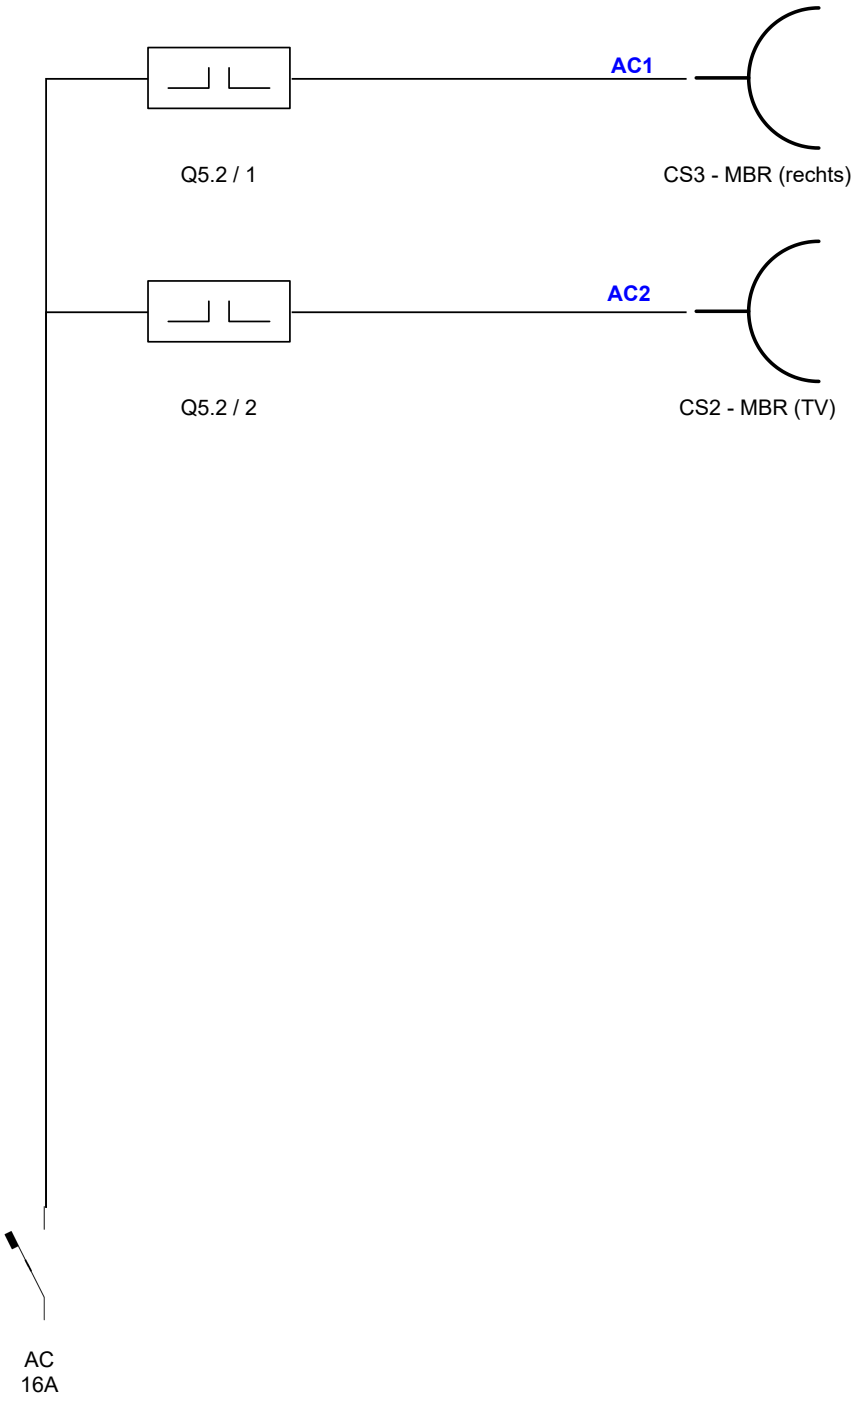

PK Garage
CA
20 A
CB
20 A
CC
20 A
CD
16A
Defect
BA
20 A
BB
20 A
BC
20 A
BD
16A
BE
16A
Voorbouw
32 A
AW

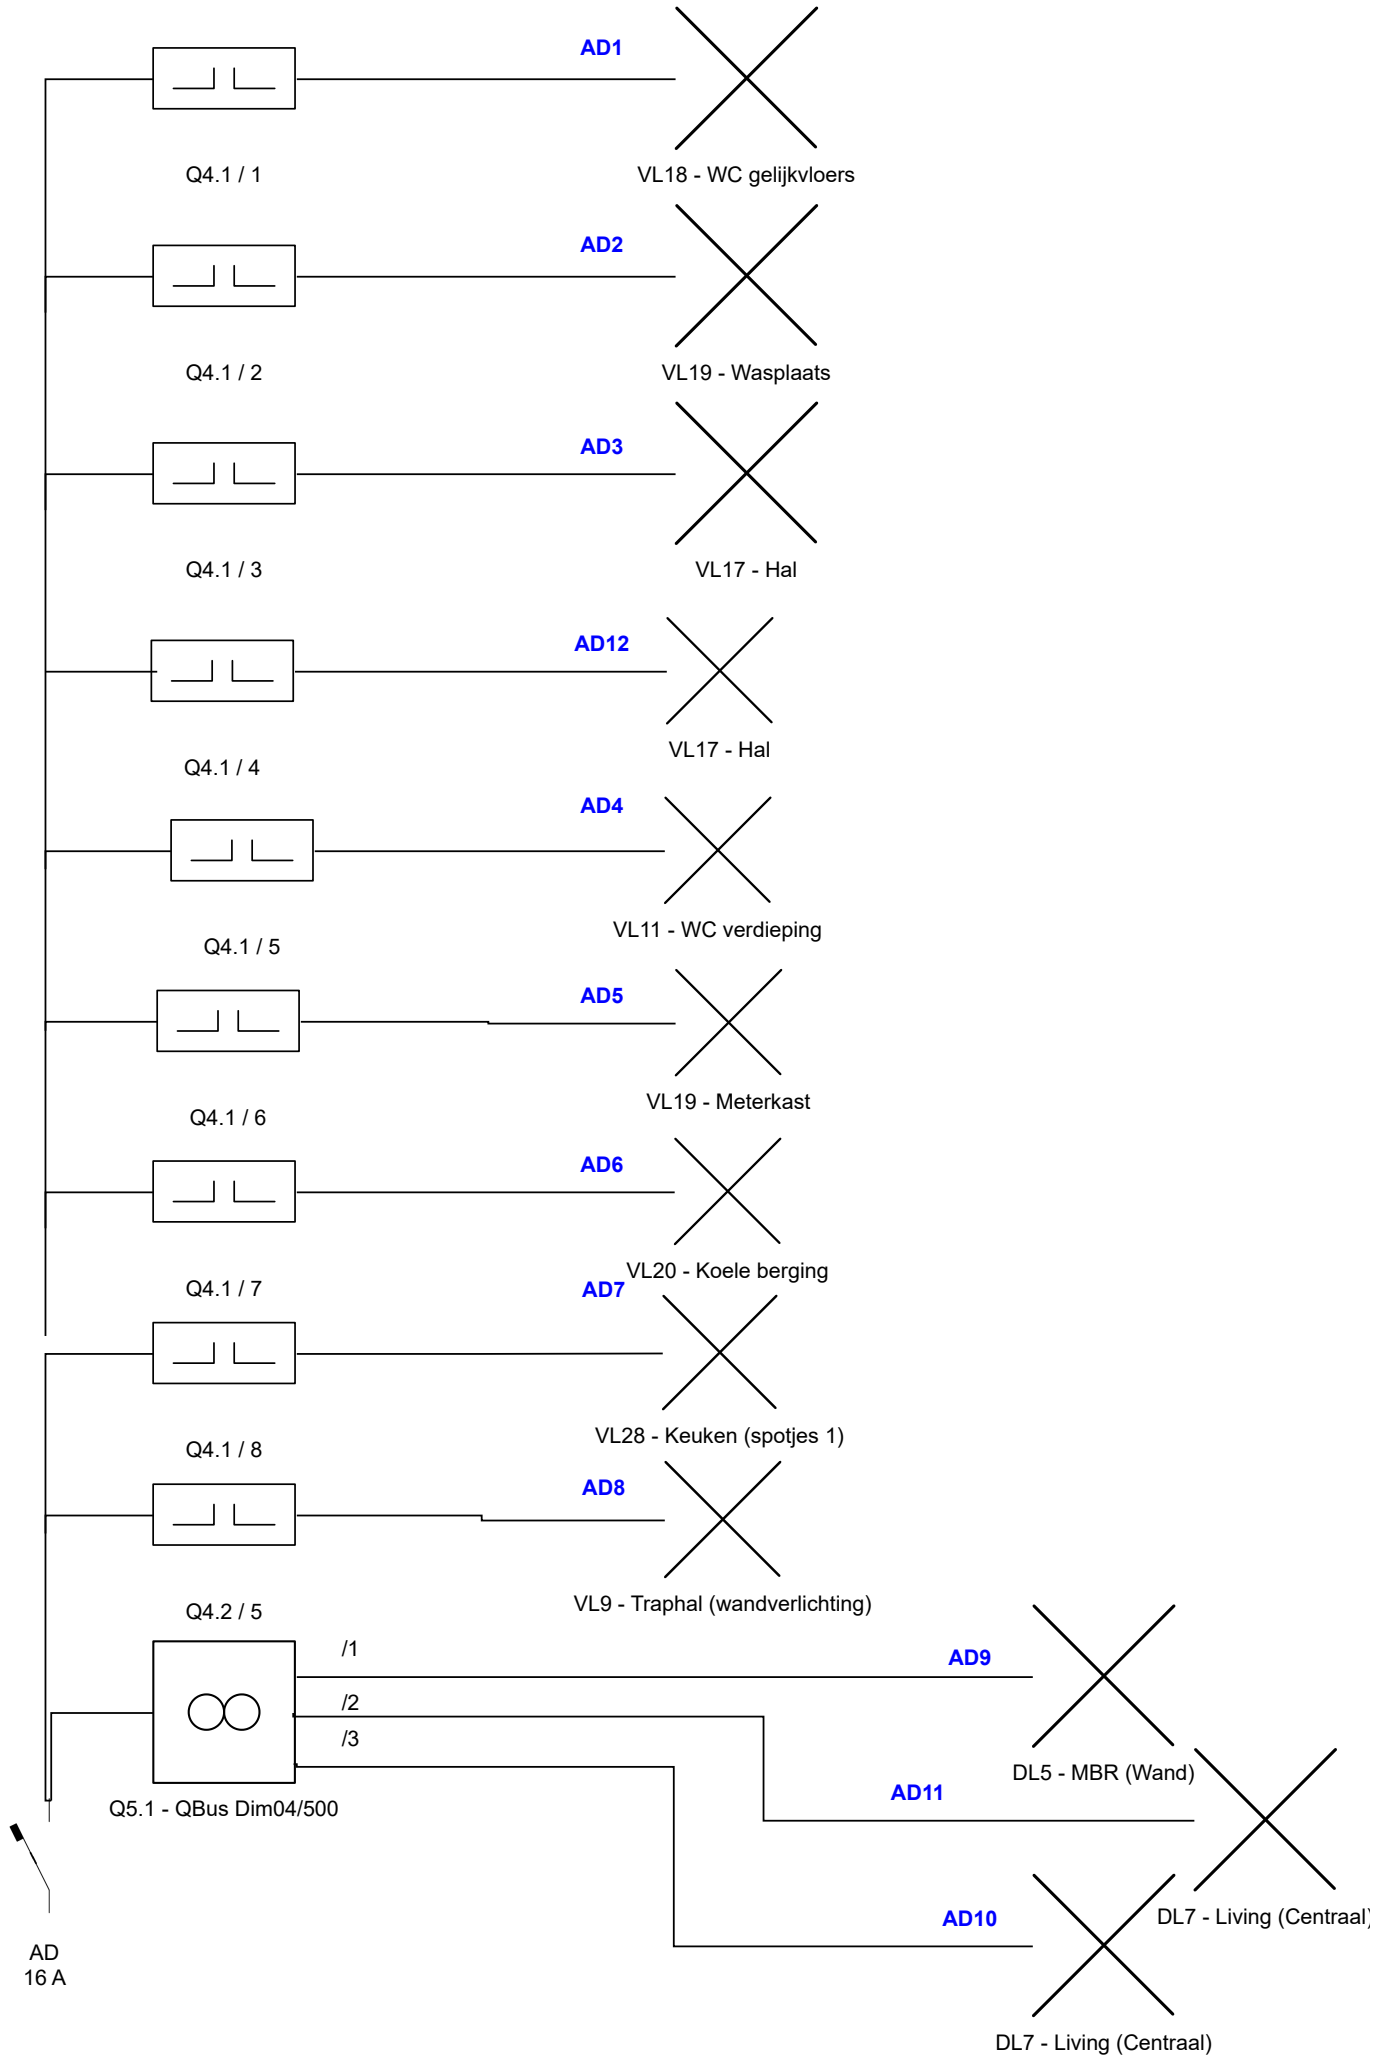
Voorzien,
maar niet geïnstalleerd

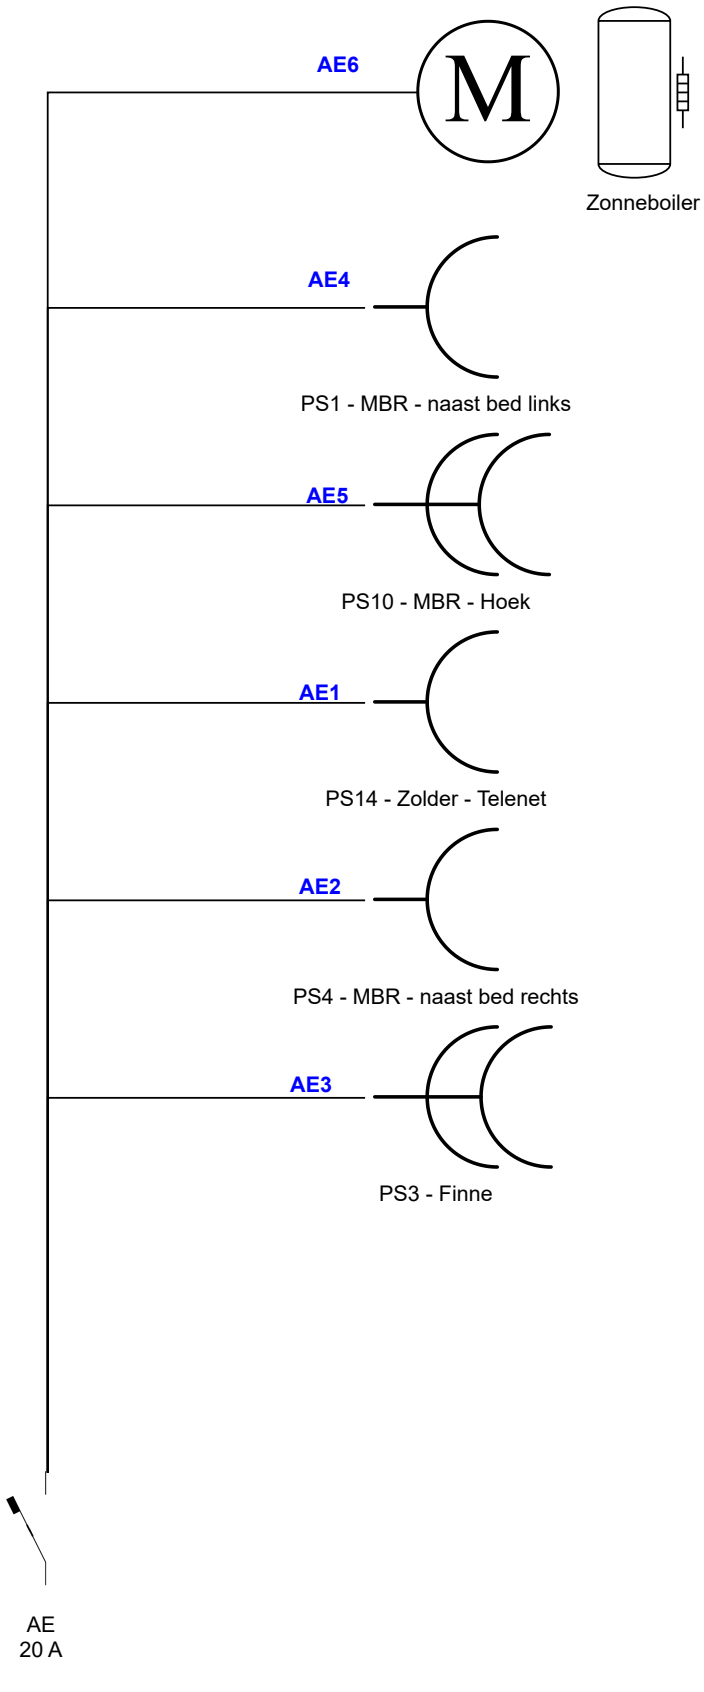
AA1

AA
32 A

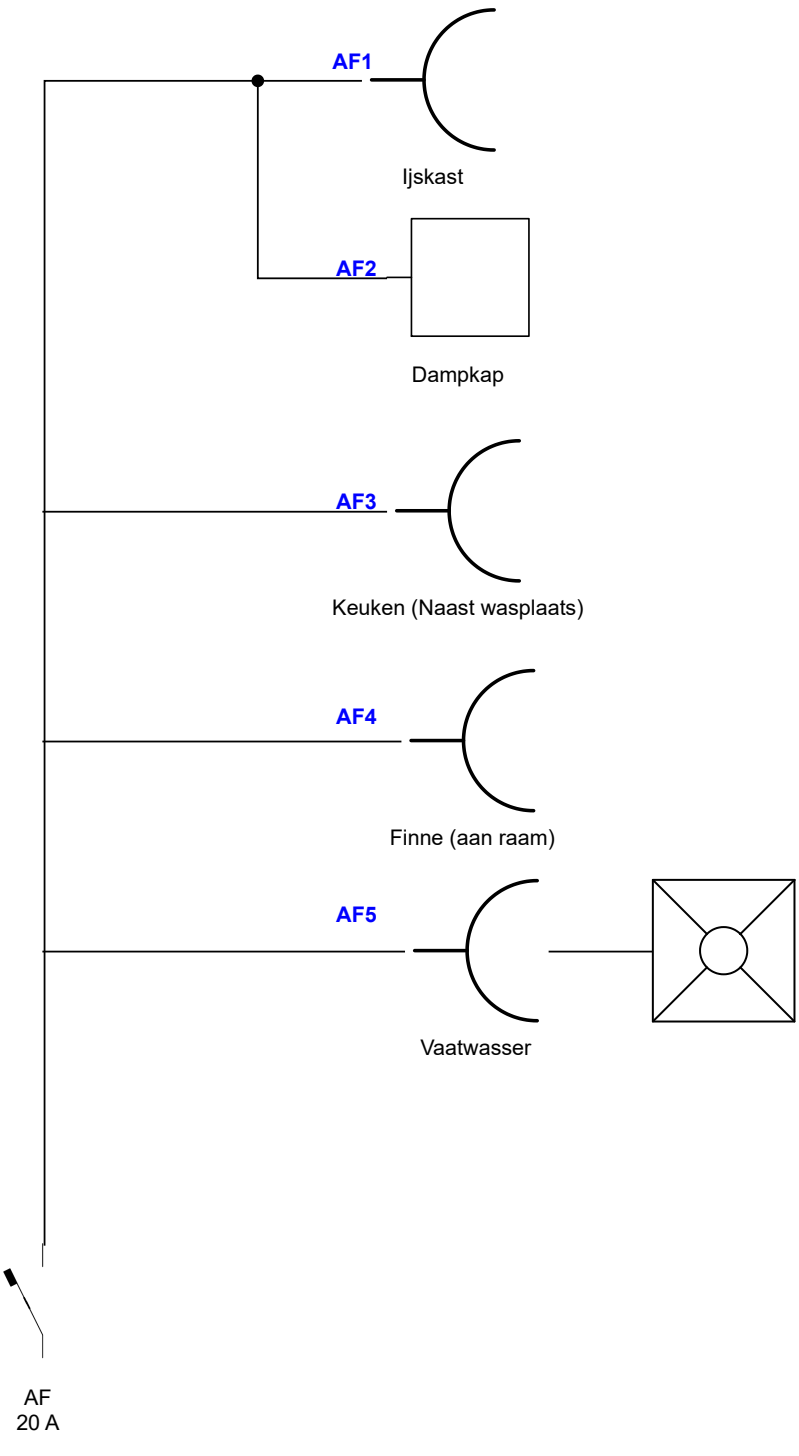

AB1
Q4.2 / 4
VL2 - MBR (Kast)
AB2
Q4.2 / 8
VL1 - MBR (spotjes)
AB3
Q4.2 / 3
Rinthe Centraal
AB4
Q5.2 / 6
VL3 - Finne (Spotjes)
AB5
Q5.2 / 7
VL31 - Overloop (Spotjes)
AB6
Q5.2 / 8
VL36 - Scheerzolder
AB
16A

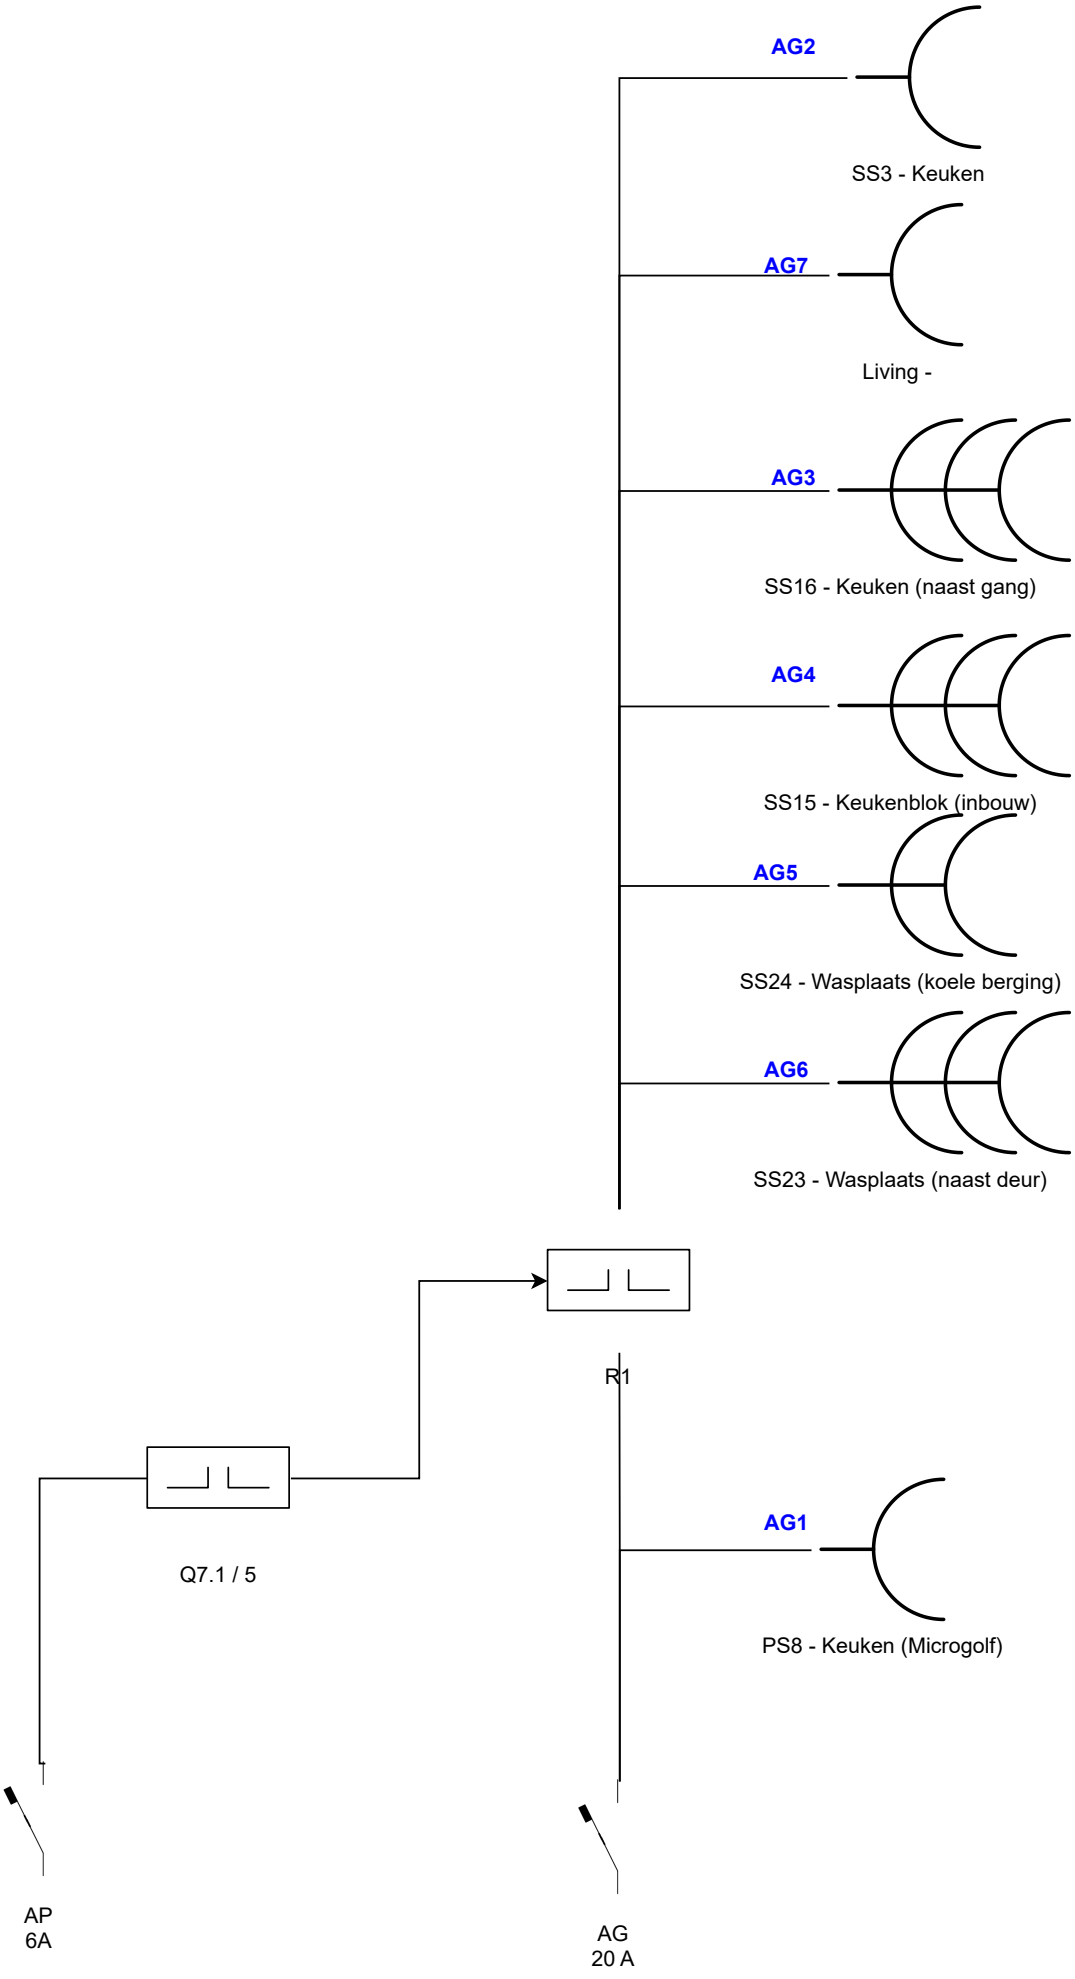

AC1
Q5.2 / 1
CS3 - MBR (rechts)
AC2
Q5.2 / 2
CS2 - MBR (TV)
AC
16A

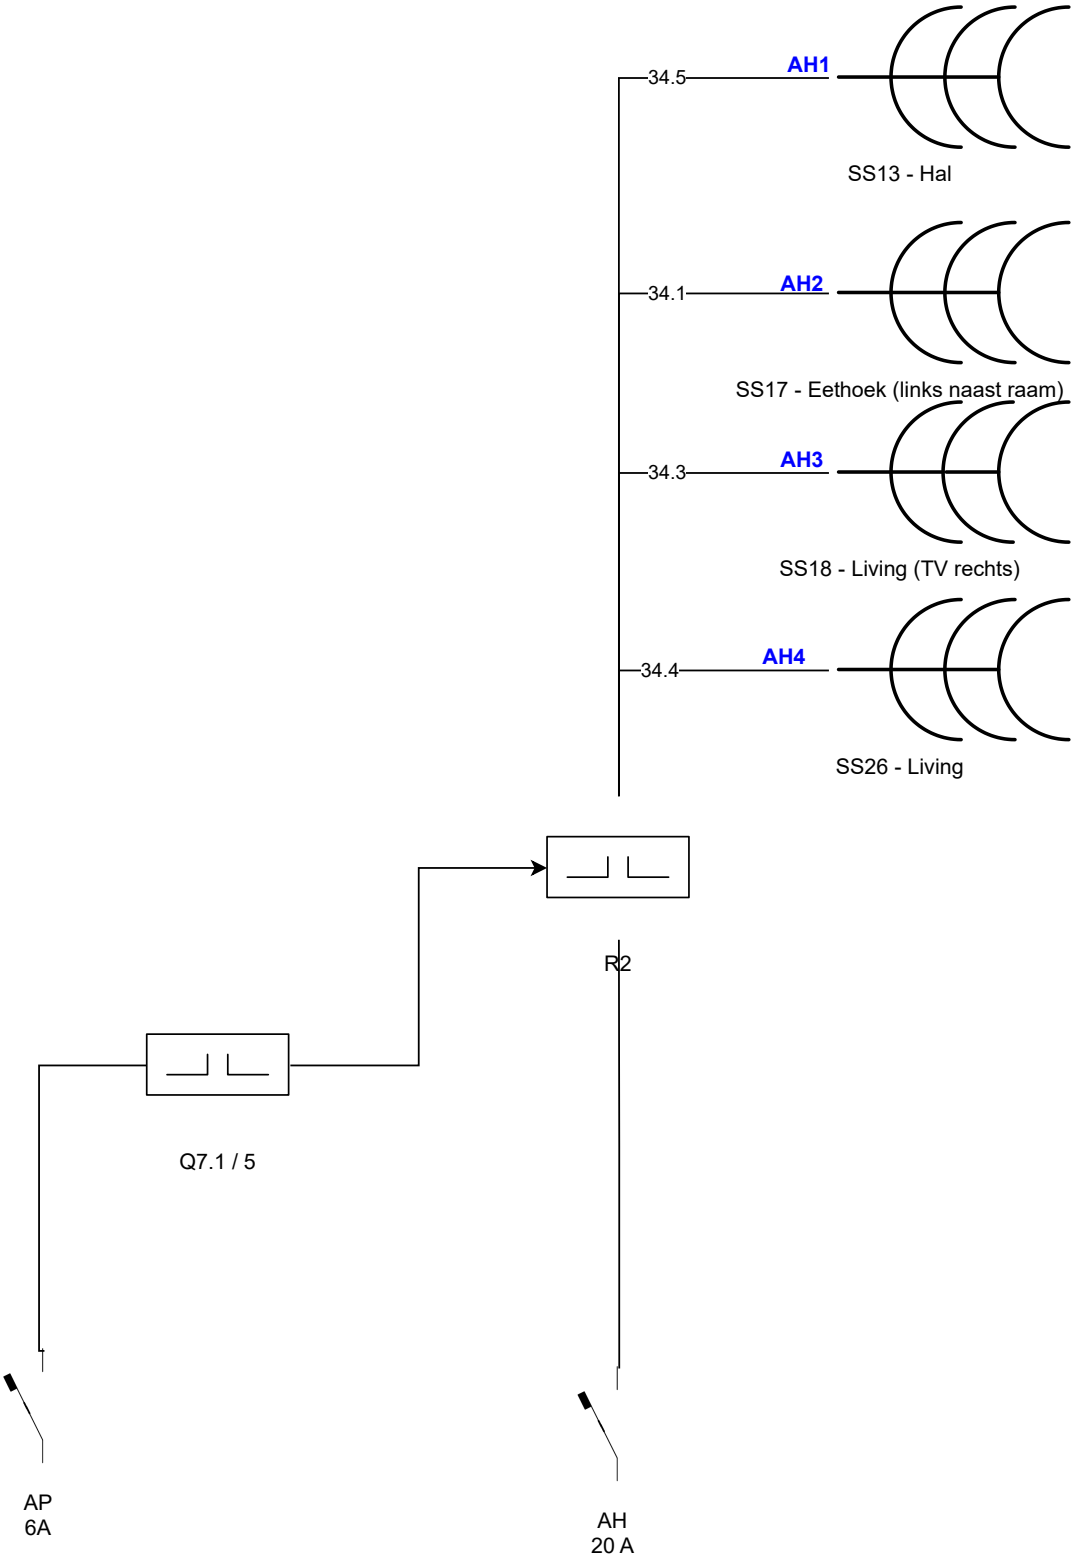

AD1
Q4.1 / 1
VL18 - WC gelijkvloers
AD2
Q4.1 / 2
VL19 - Wasplaats
AD3
Q4.1 / 3
VL17 - Hal
AD12
VL17 - Hal
Q4.1 / 4
AD4
VL11 - WC verdieping
Q4.1 / 5
AD5
VL19 - Meterkast
Q4.1 / 6
AD6
VL20 - Koele berging
Q4.1 / 7
AD7
VL28 - Keuken (spotjes 1)
Q4.1 / 8
AD8
VL9 - Traphal (wandverlichting)
Q4.2 / 5
/1
/2
/3
AD9
DL5 - MBR (Wand)
AD11
DL7 - Living (Centraal)
AD10
DL7 - Living (Centraal)
Q5.1 - QBus Dim04/500
AD
16 A

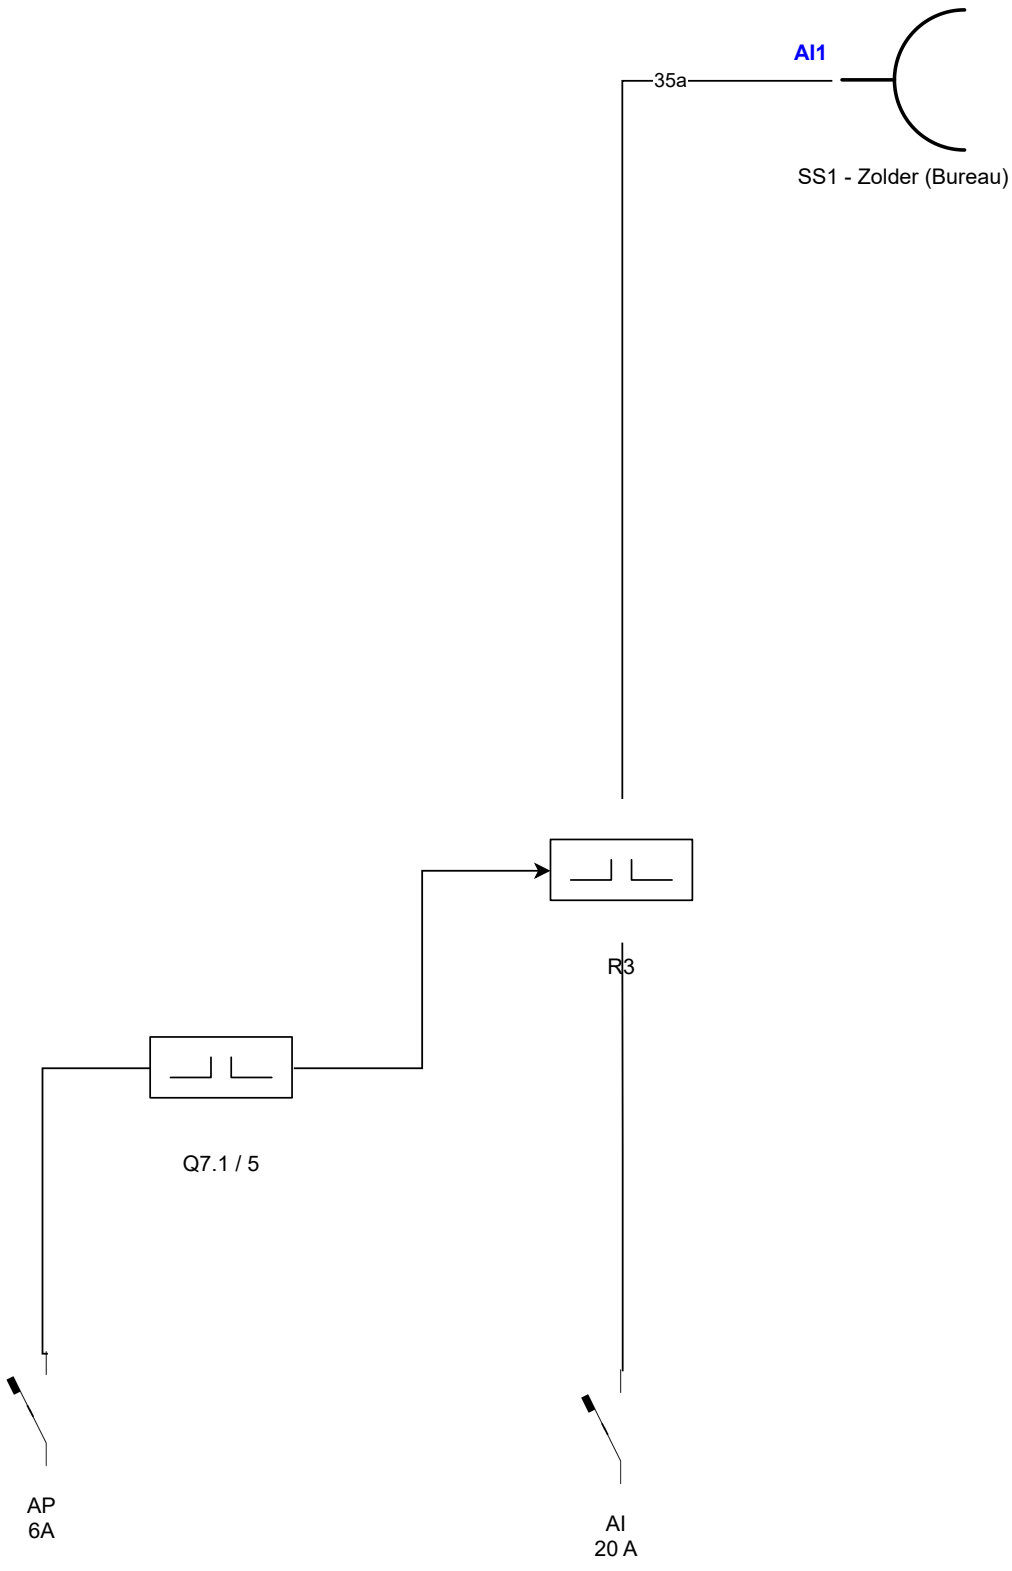

AE6
M
Zonneboiler
AE4
PS1 - MBR - naast bed links
AE5
PS10 - MBR - Hoek
AE1
PS14 - Zolder - Telenet
AE2
PS4 - MBR - naast bed rechts
AE3
PS3 - Finne
AE
20 A

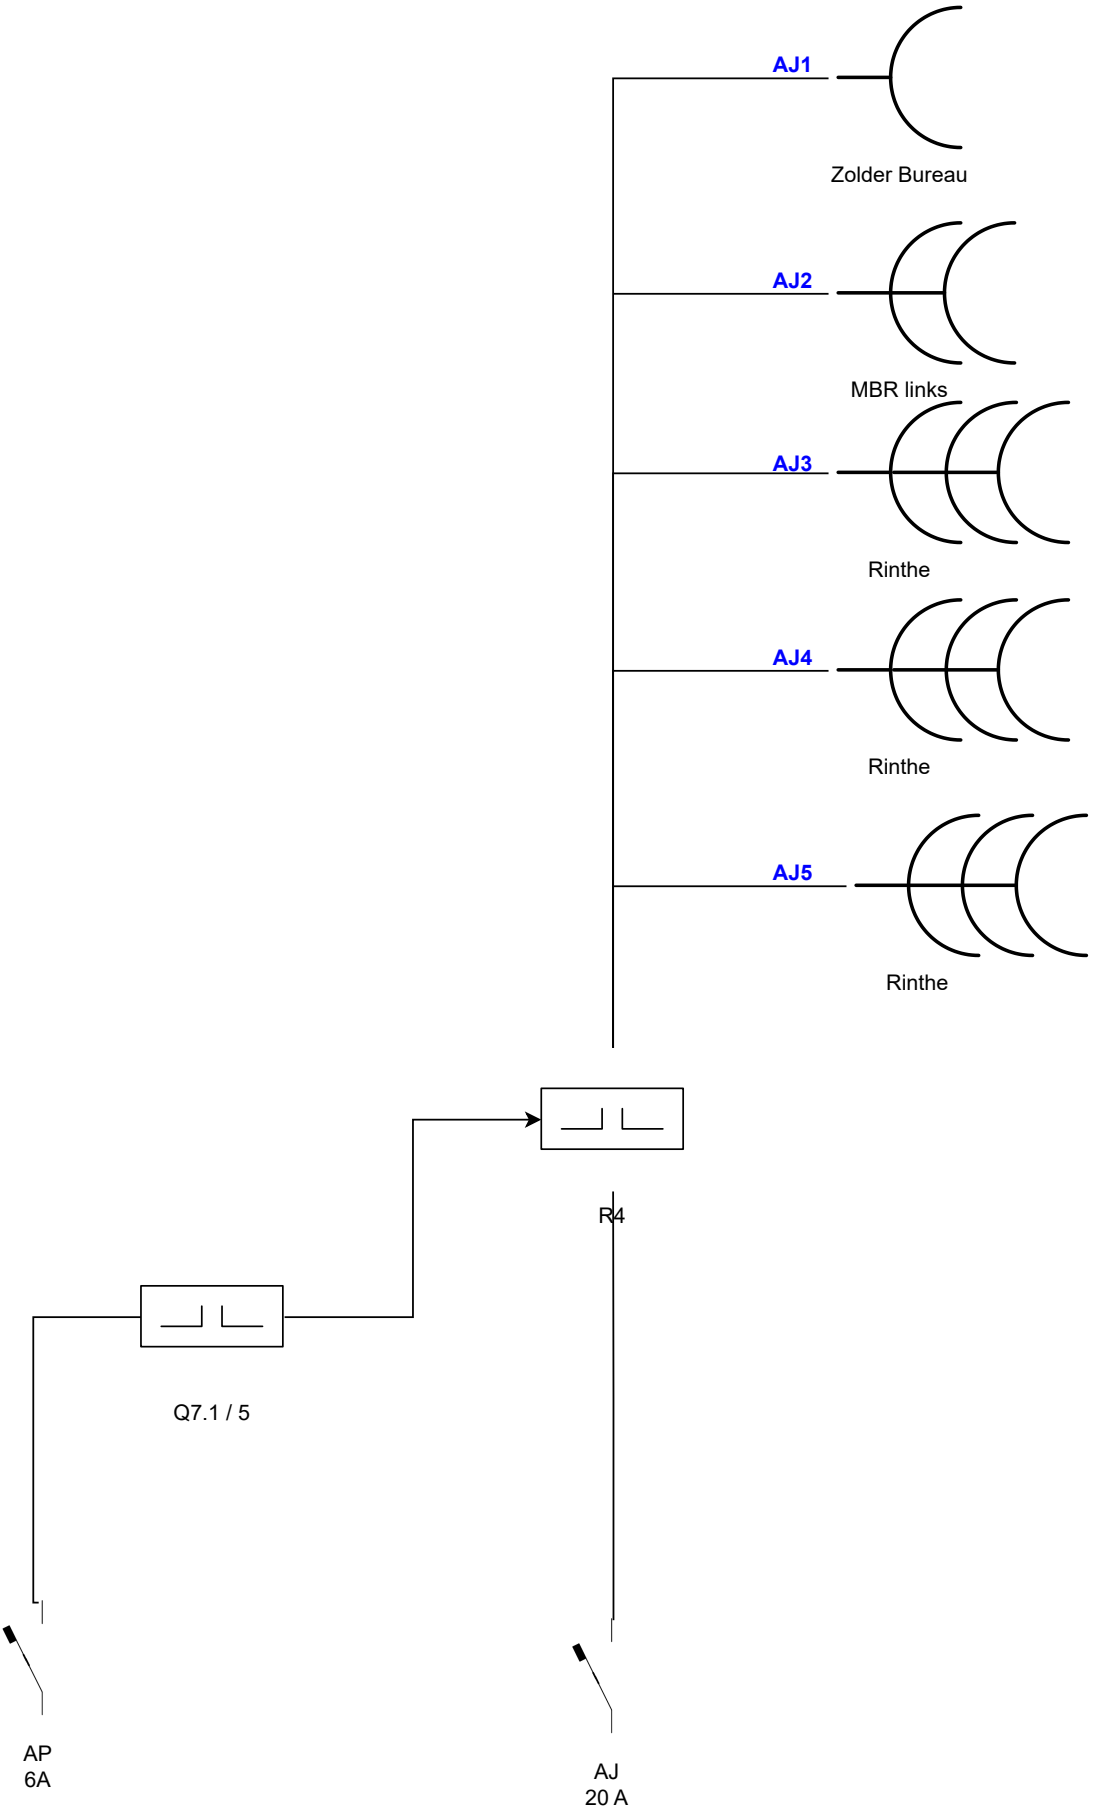
)

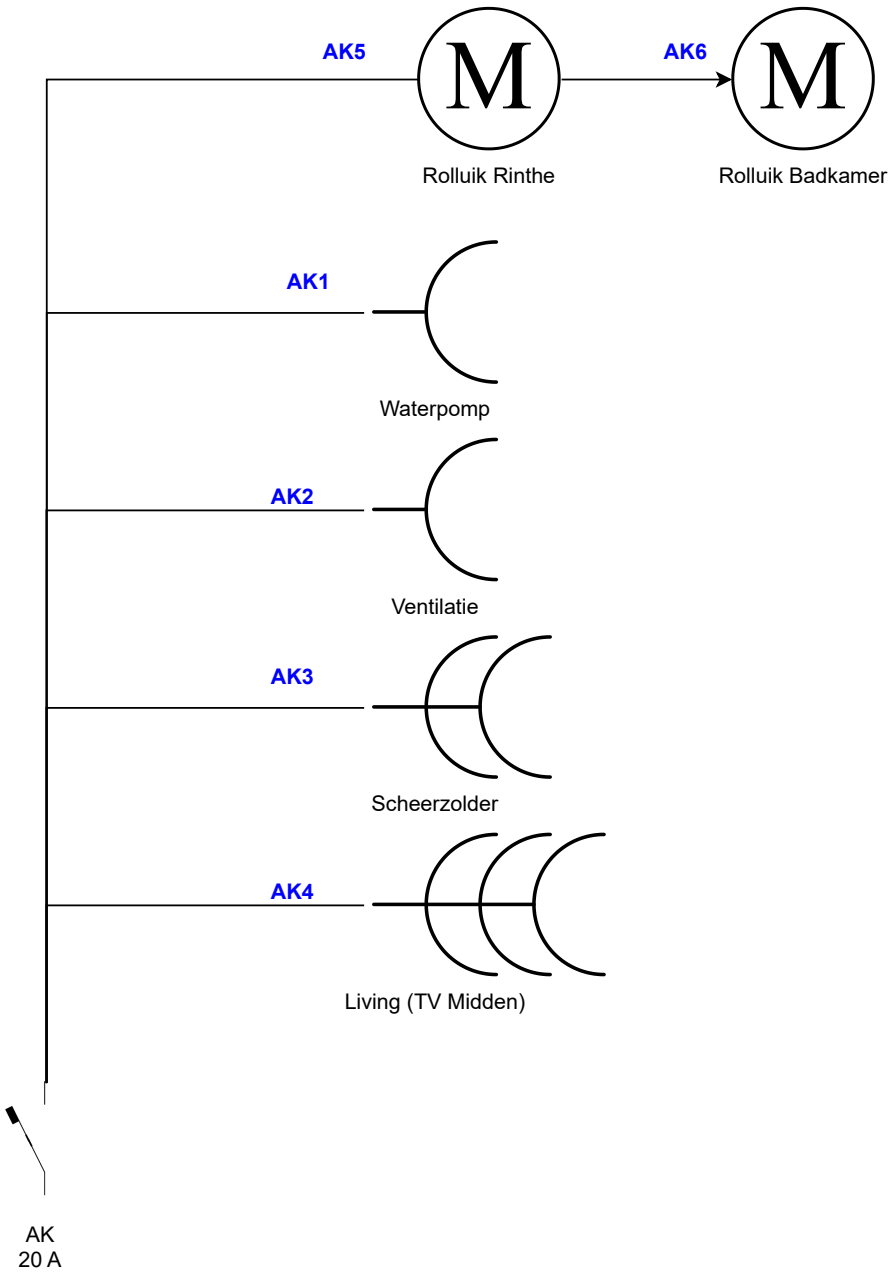

AF1
Ijskast
AF2
Dampkap
AF3
Keuken (Naast wasplaats)
AF4
Finne (aan raam)
AF5
Vaatwasser
AF
20 A

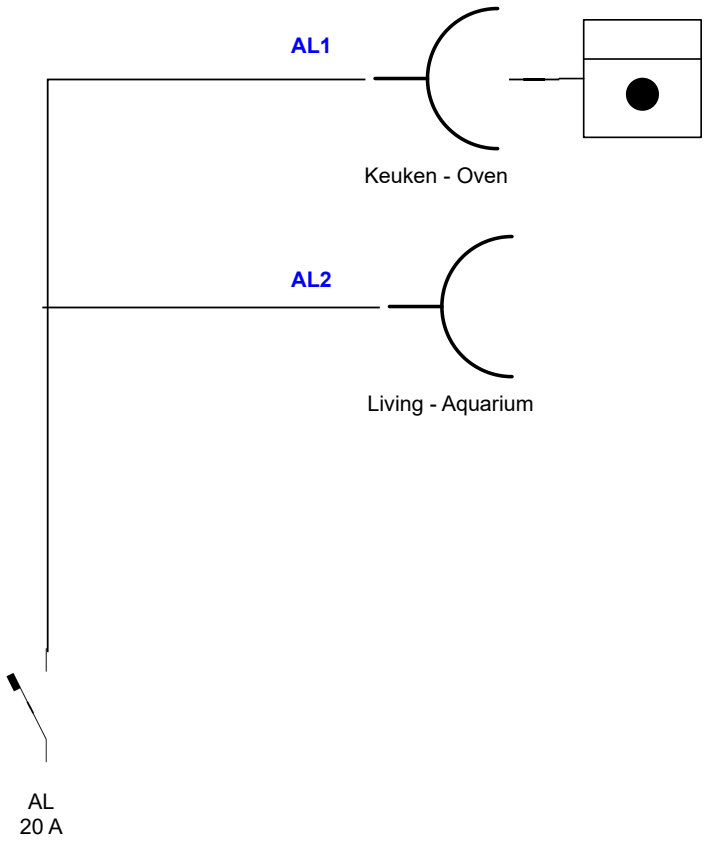

AG2
SS3 - Keuken
AG7
Living -
AG3
SS16 - Keuken (naast gang)
AG4
SS15 - Keukenblok (inbouw)
AG5
SS24 - Wasplaats (koele berging)
AG6
SS23 - Wasplaats (naast deur)
R1
Q7.1 / 5
AG1
PS8 - Keuken (Microgolf)
AP
6A
AG
20 A

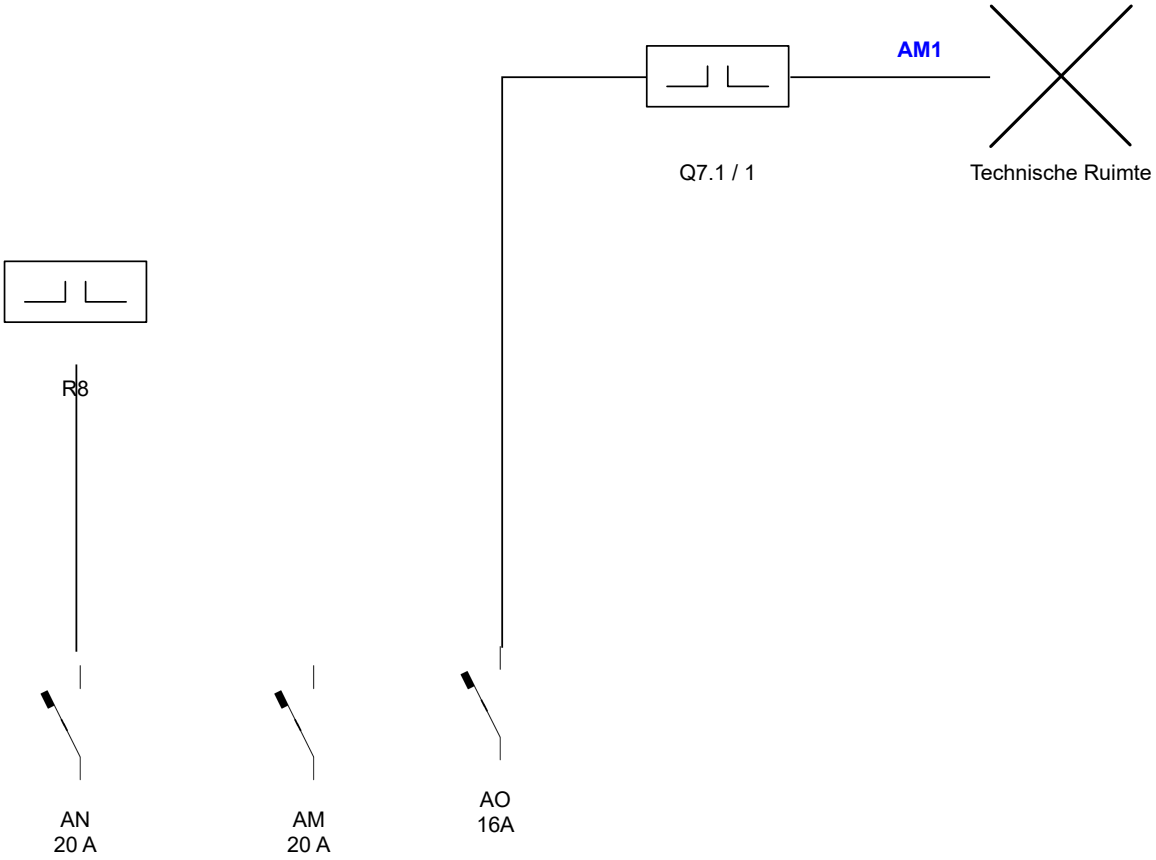

34.5
AH1
SS13 - Hal
34.1
AH2
SS17 - Eethoek (links naast raam)
34.3
AH3
SS18 - Living (TV rechts)
34.4
AH4
SS26 - Living
R2
Q7.1 / 5
AP
6A
AH
20 A

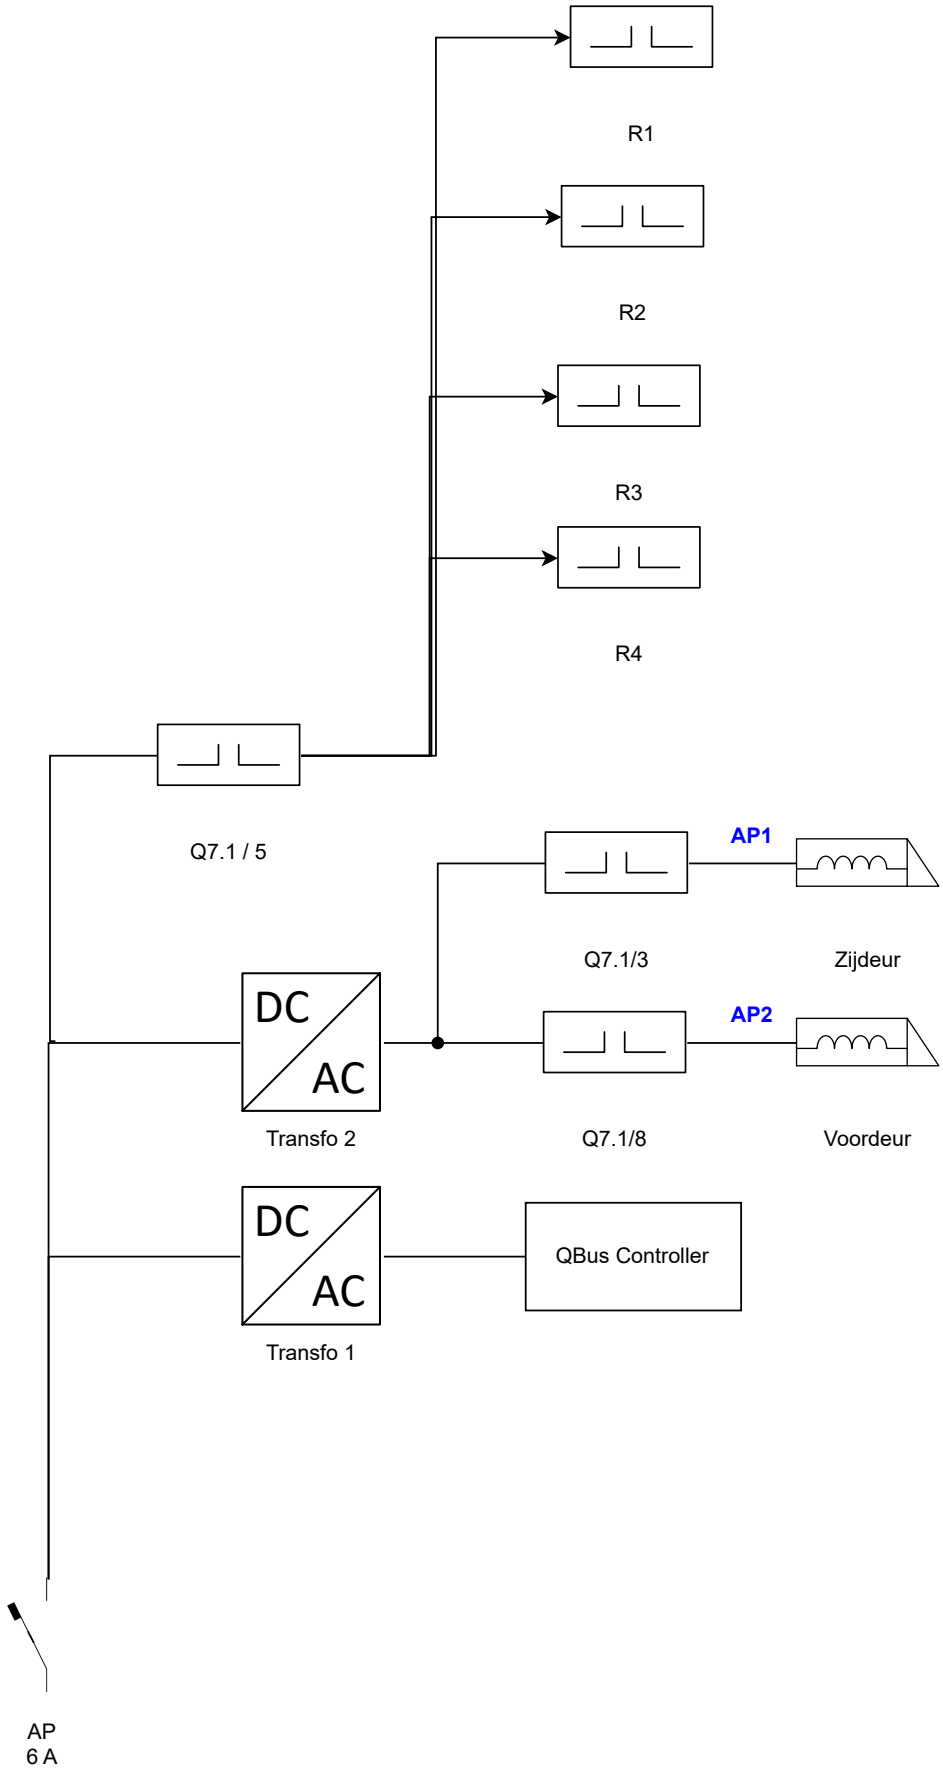

AI1
35a
SS1 - Zolder (Bureau)
R3
Q7.1 / 5
AP
6A
AI
20 A

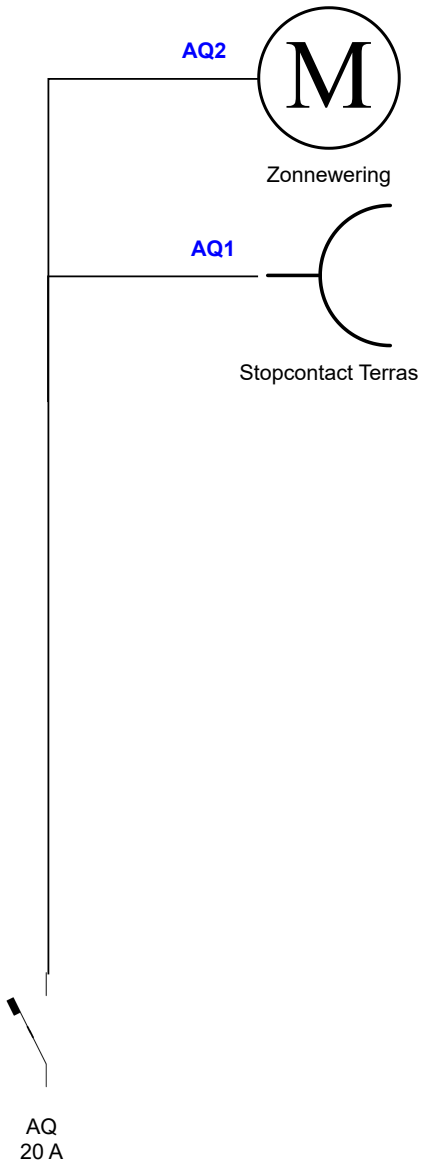

AJ1
Zolder Bureau
AJ2
MBR links
AJ3
Rinthe
AJ4
Rinthe
AJ5
Rinthe
R4
Q7.1 / 5
AP
6A
AJ
20 A

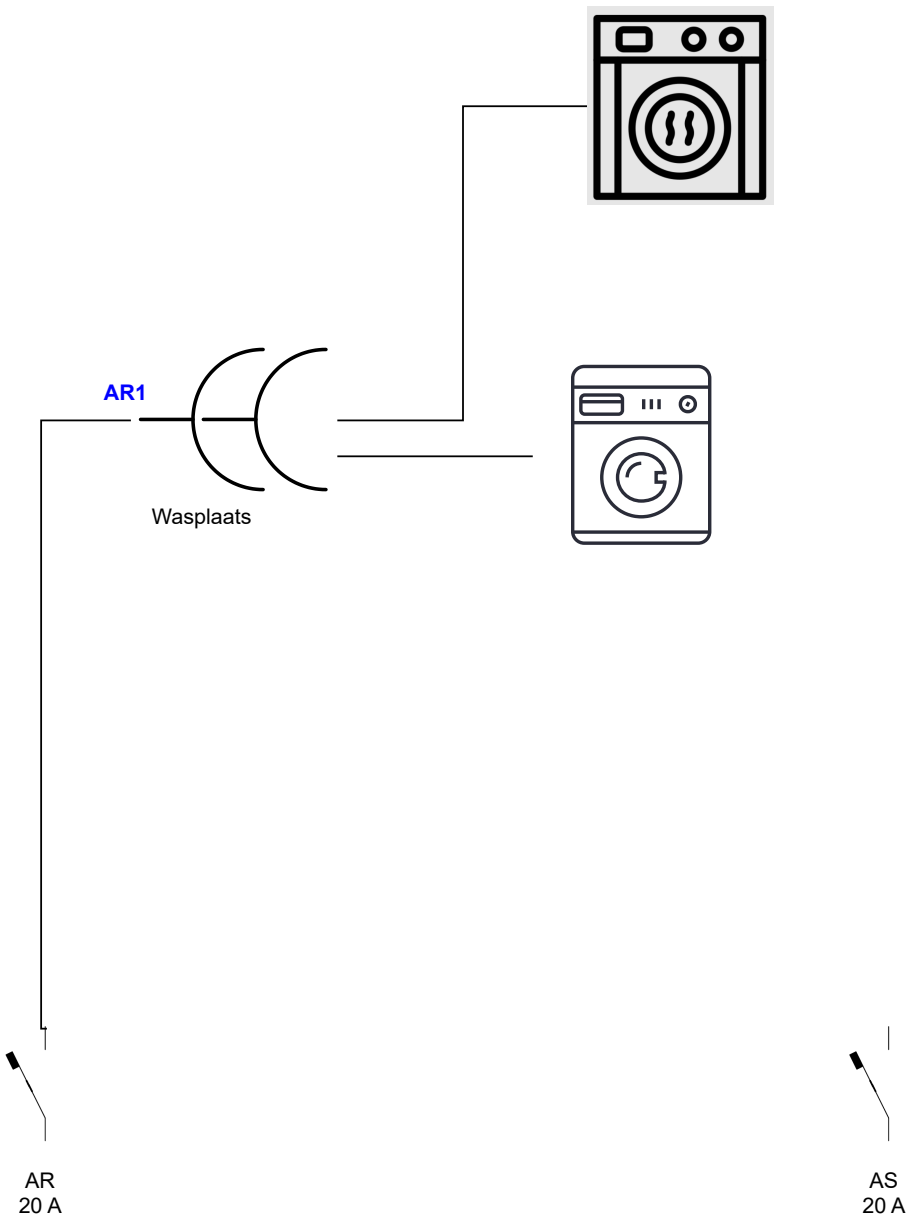

AK5
M
AK6
M
Rolluik Rinthe
Rolluik Badkamer
AK1
Waterpomp
AK2
Ventilatie
AK3
Scheerzolder
AK4
Living (TV Midden)
AK
20 A

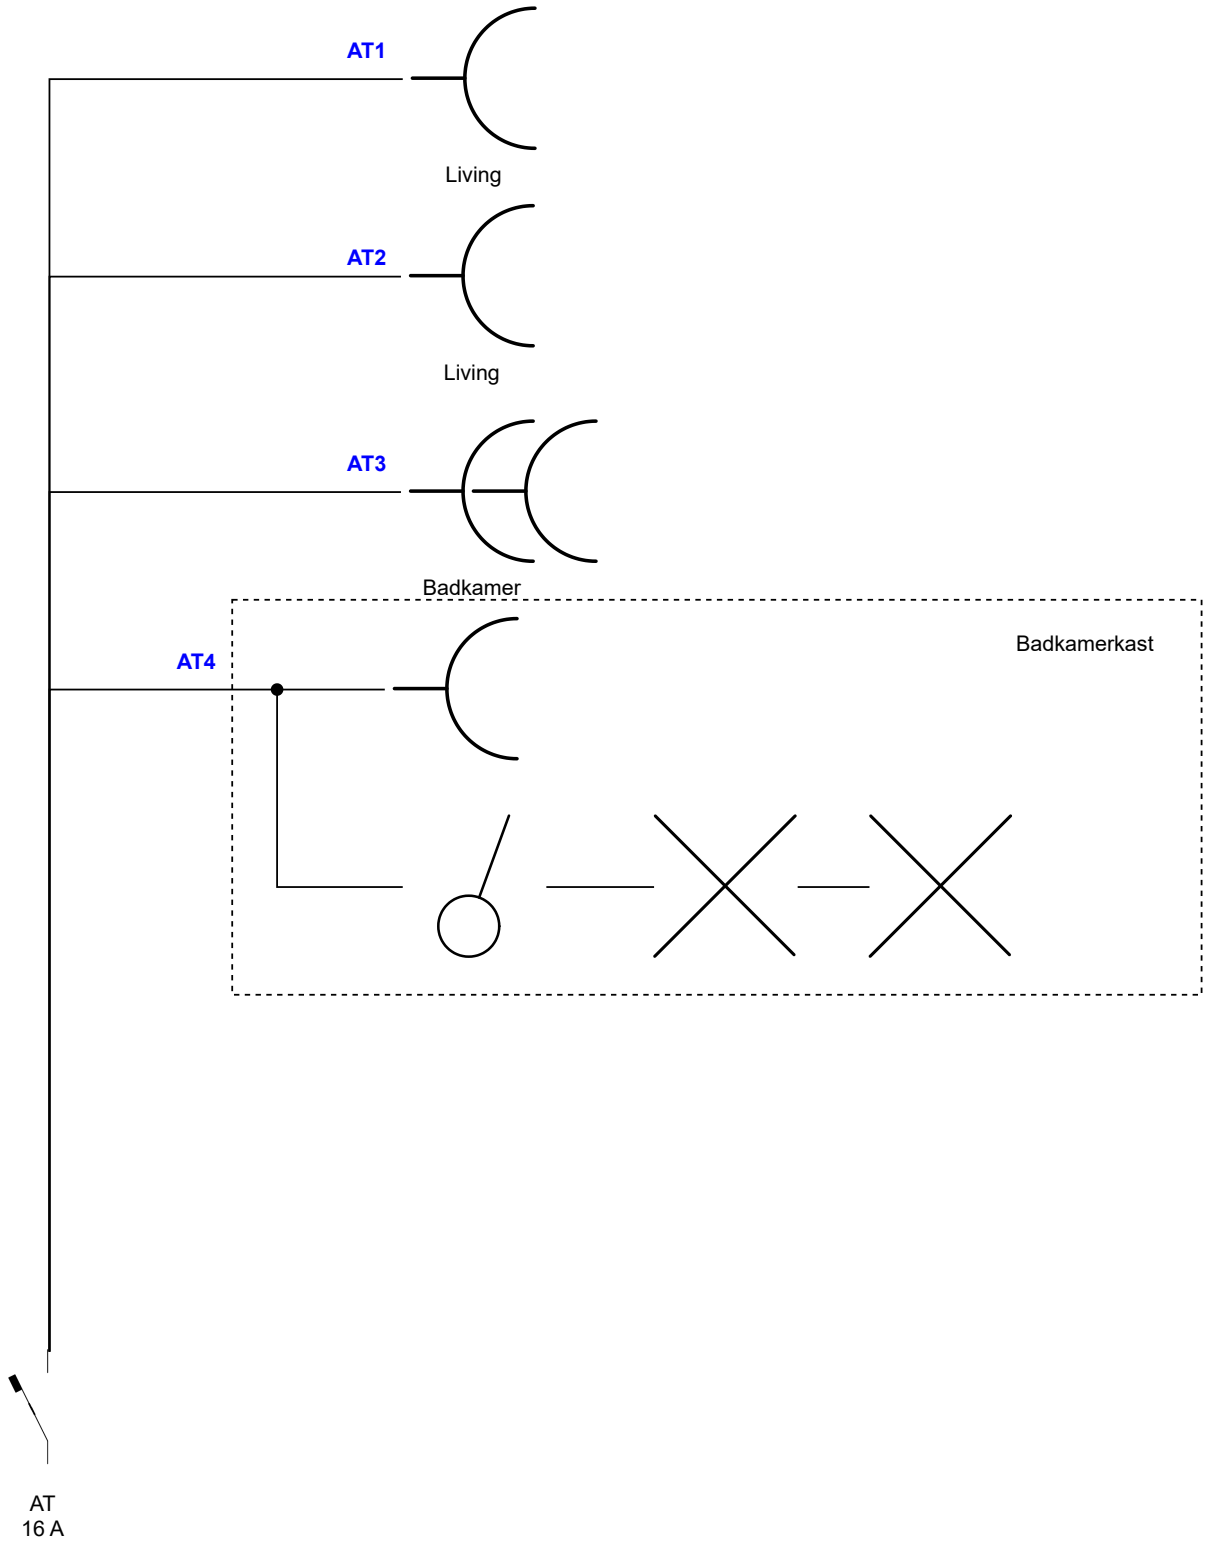

AL1
Keuken - Oven
AL2
Living - Aquarium
AL
20 A

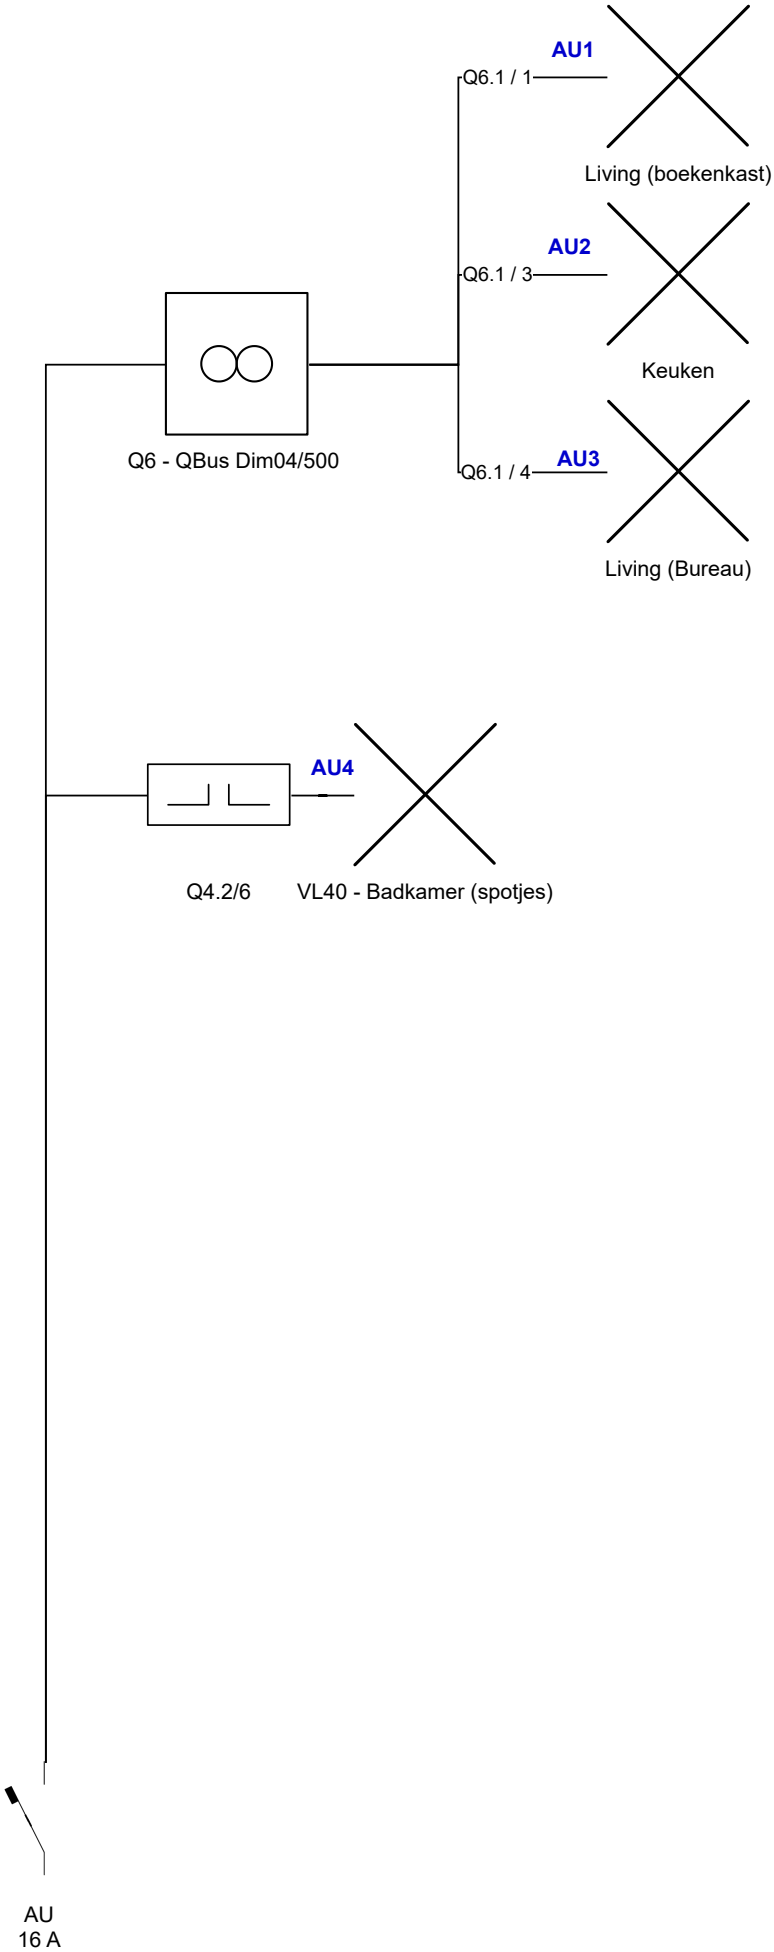

AM1
Q7.1 / 1
Technische Ruimte
R8
AN
20 A
AM
20 A
AO
16A

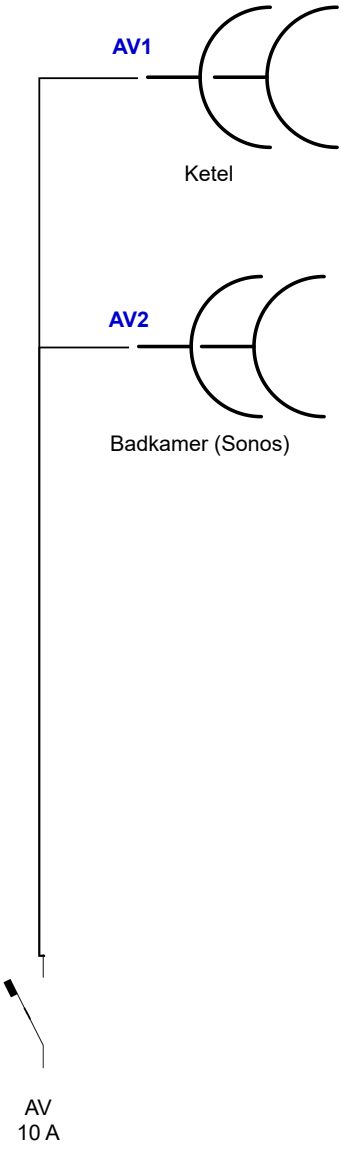

R1
R2
R3
R4
Q7.1 / 5
AP1
Q7.1/3
Zijdeur
DC
AC
Transfo 2
AP2
Q7.1/8
Voordeur
DC
AC
Transfo 1
QBus Controller
AP
6 A

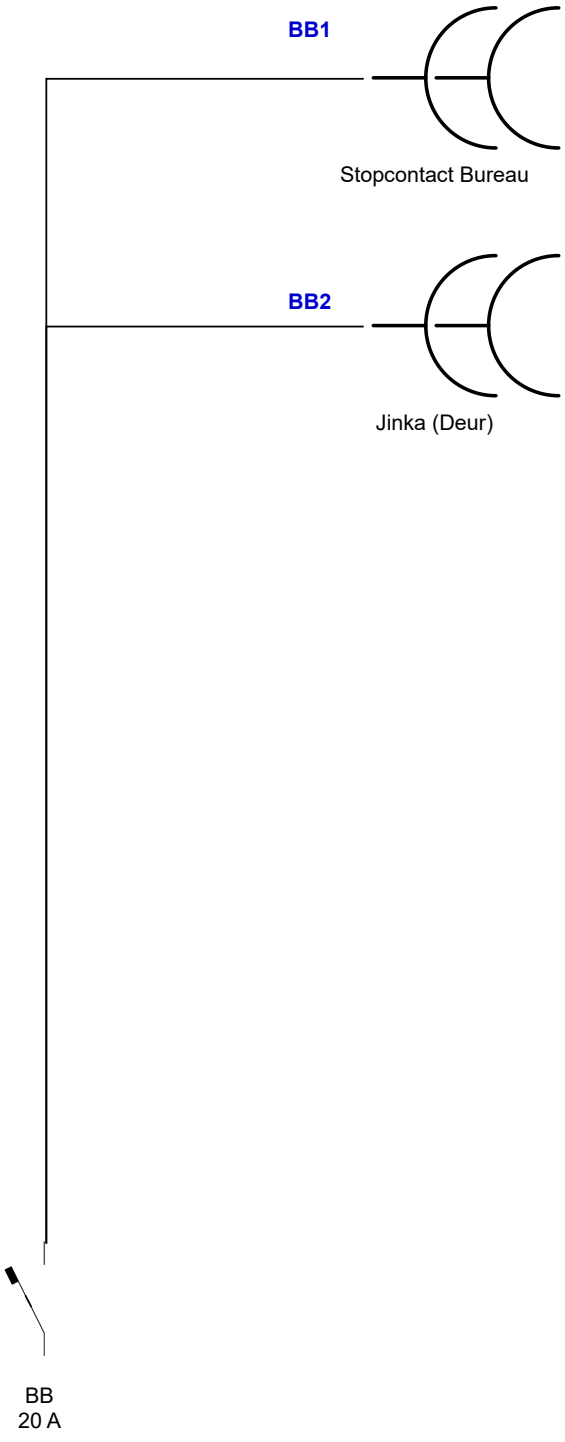

AQ2
M
Zonnewering
AQ1
Stopcontact Terras
AQ
20 A

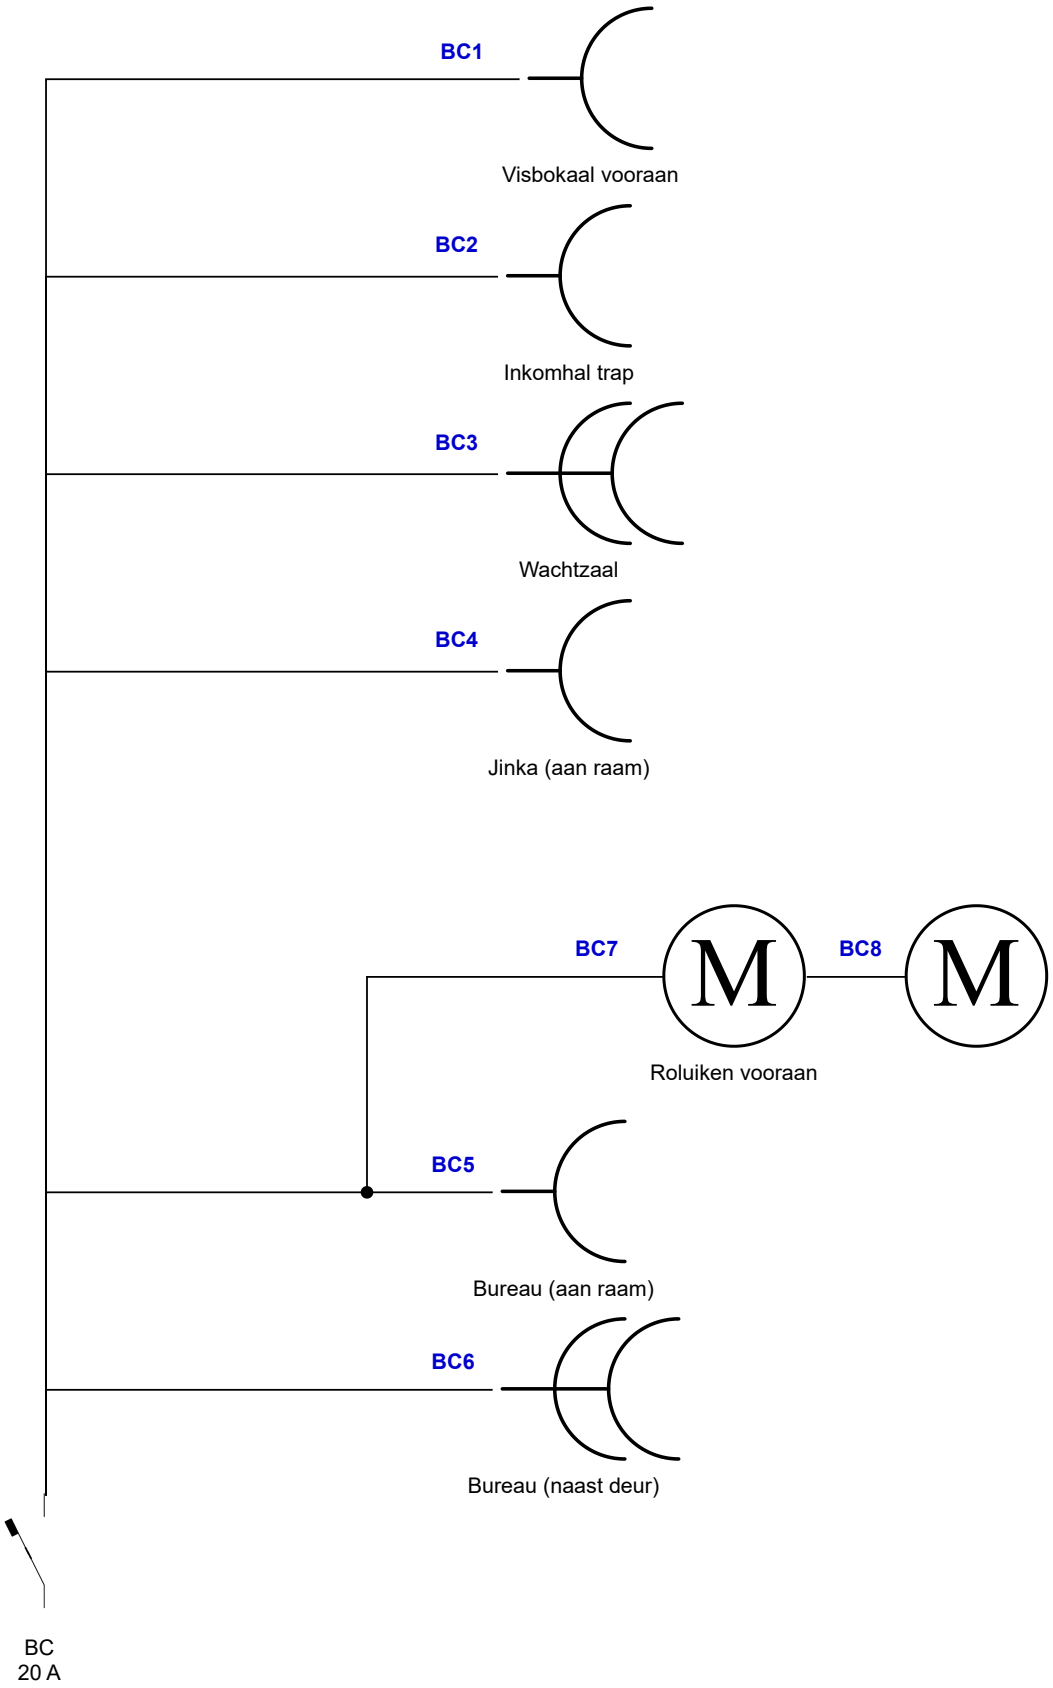

AR1
Wasplaats
AR
20 A
AS
20 A

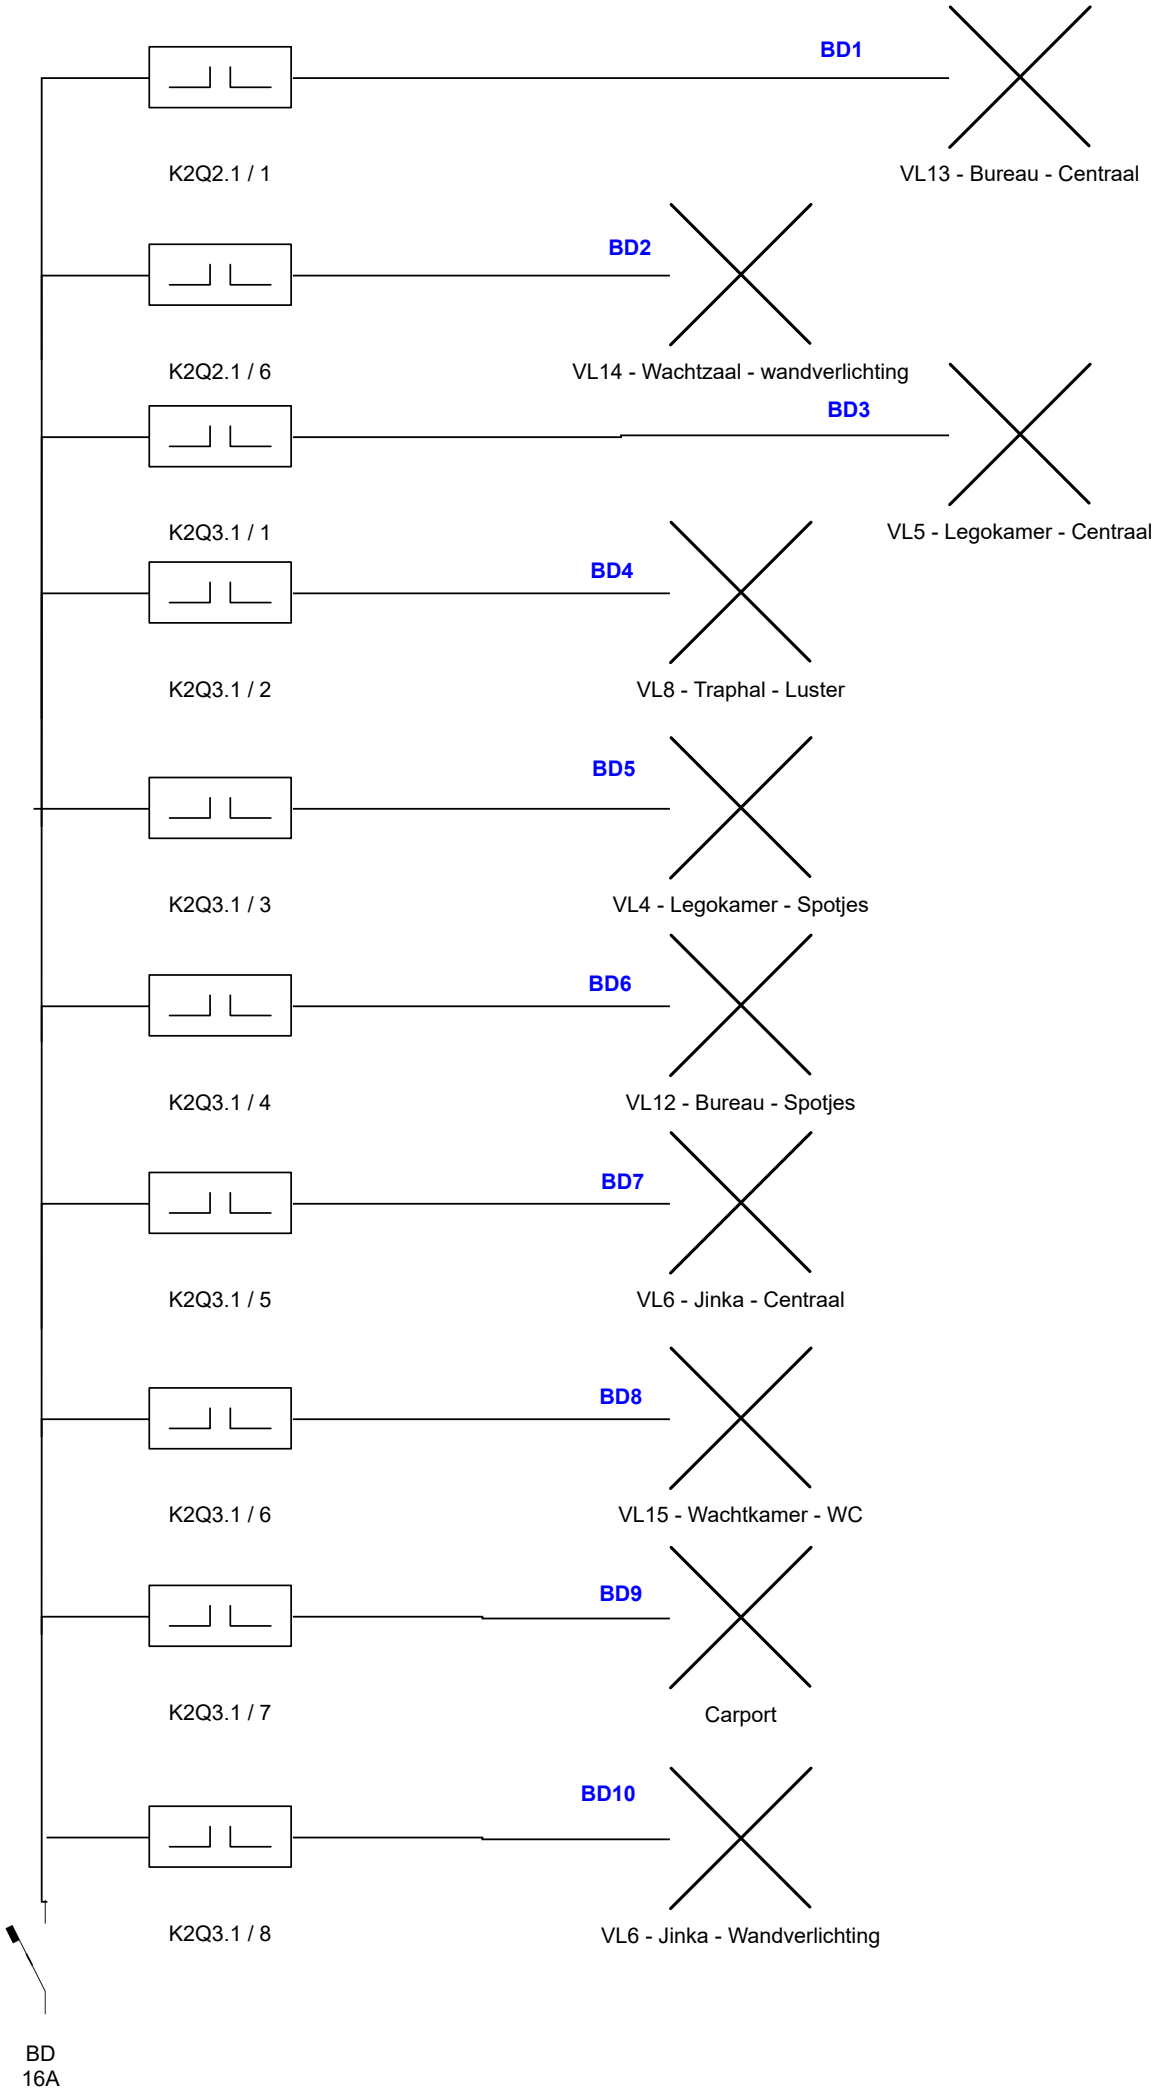

AT1
Living
AT2
Living
AT3
Badkamer
AT4
Badkamerkast
AT
16 A


AU1
Q6.1 / 1
Living (boekenkast)
AU2
Q6.1 / 3
Keuken
Q6 - QBus Dim04/500
Q6.1 / 4
AU3
Living (Bureau)
AU4
Q4.2/6
VL40 - Badkamer (spotjes)
AU
16 A


AV1
Ketel
AV2
Badkamer (Sonos)
AV
10 A


BB1
Stopcontact Bureau
BB2
Jinka (Deur)
BB
20 A


BC1
Visbokaal vooraan
BC2
Inkomhal trap
BC3
Wachtzaal
BC4
Jinka (aan raam)
BC7
M
BC8
M
Roluiken vooraan
BC5
Bureau (aan raam)
BC6
Bureau (naast deur)
BC
20 A


BD1
K2Q2.1 / 1
VL13 - Bureau - Centraal
BD2
K2Q2.1 / 6
VL14 - Wachtzaal - wandverlichting
BD3
K2Q3.1 / 1
VL5 - Legokamer - Centraal
BD4
K2Q3.1 / 2
VL8 - Traphal - Luster
BD5
K2Q3.1 / 3
VL4 - Legokamer - Spotjes
BD6
K2Q3.1 / 4
VL12 - Bureau - Spotjes
BD7
K2Q3.1 / 5
VL6 - Jinka - Centraal
BD8
K2Q3.1 / 6
VL15 - Wachtkamer - WC
BD9
K2Q3.1 / 7
Carport
BD10
K2Q3.1 / 8
VL6 - Jinka - Wandverlichting
BD
16A