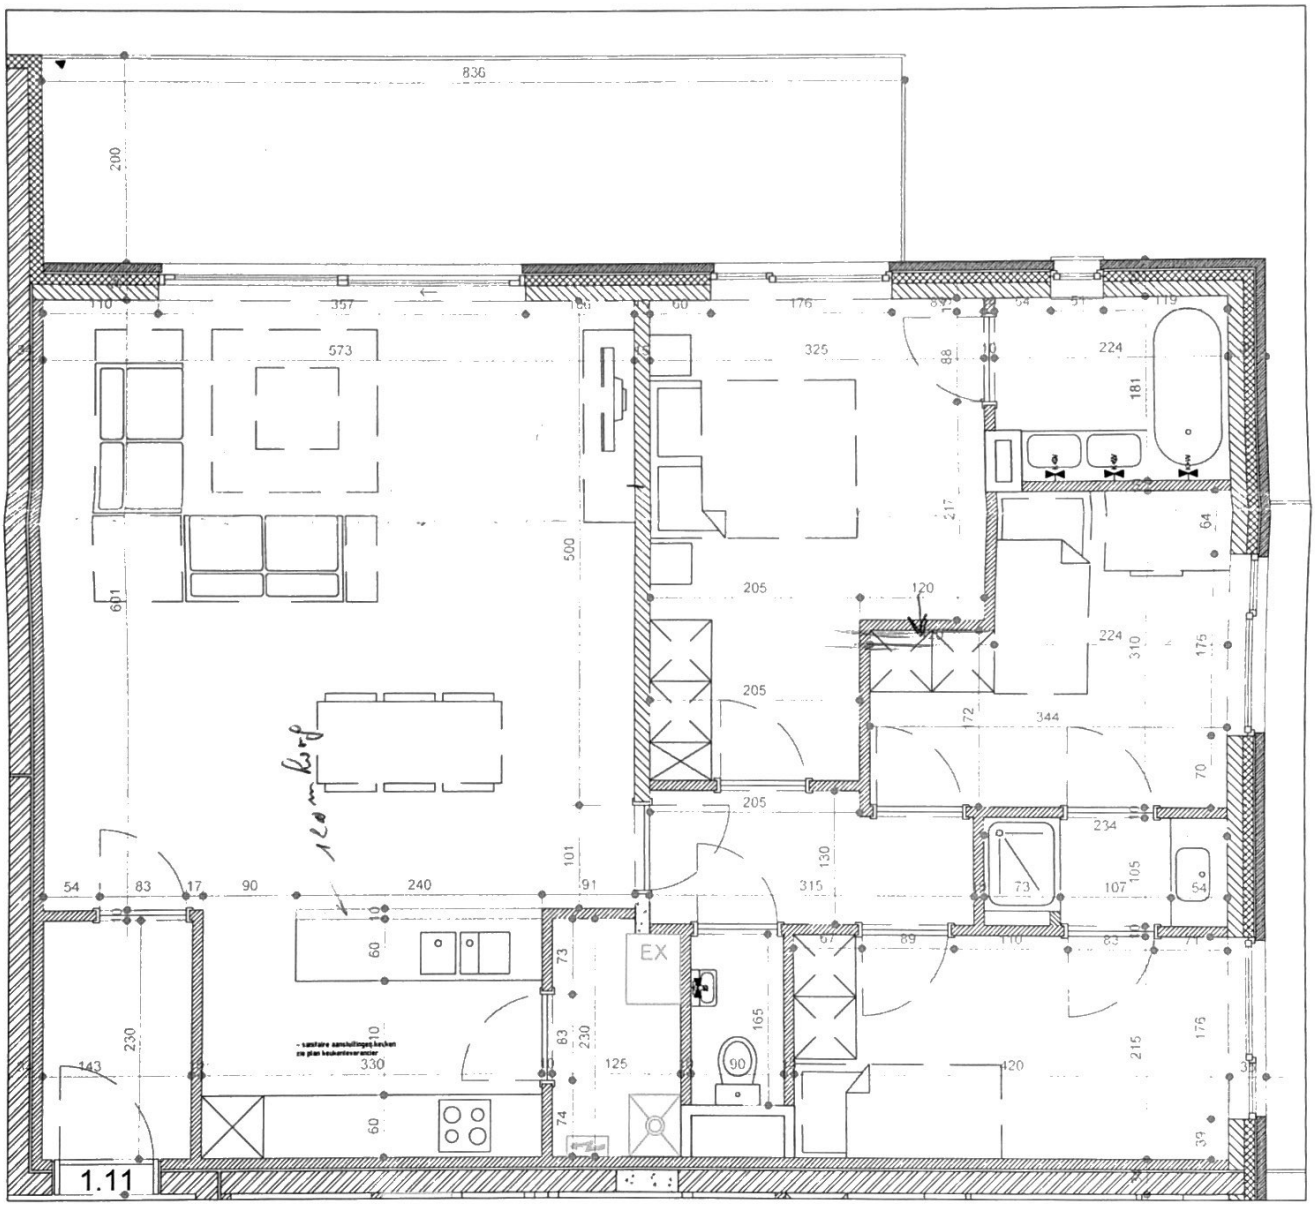

Keuken en meubilair illustratief, maatvoering richtgevend	GRONDPLAN			Project: TILIA te St-Agatha-Berchem	
				Schaal 1/50	Nr
					A 01.09.2012
	App : 1.11	Koper Van Marcke		Voor akkoord:	B
	Klantbegeleiding: Christine De Naer 0499/76 19 72				C
	Ref. Proaxis: 460				D

Gelieve dit plan voor akkoord terug te zenden naar ProAxis bvba, Kapellestraat 45, 2630 Aartselaar