


AAN BUURT WEG N° 10.

Opgevaardigd door de Gemeenteraad in zitting van 22/12/1945
DE BURGEMEESTER
GET. ONLEESBAAR

Goedgekeurd door het College van Burgemeester-Schepenen
in zitting van 8 mei 1943.
DE SECRETARIS
GET. ONLEESBAAR

Goedgekeurd door de Gemeenteraad in zitting van 22/12/1945
DE BURGEMEESTER
GET. ONLEESBAAR

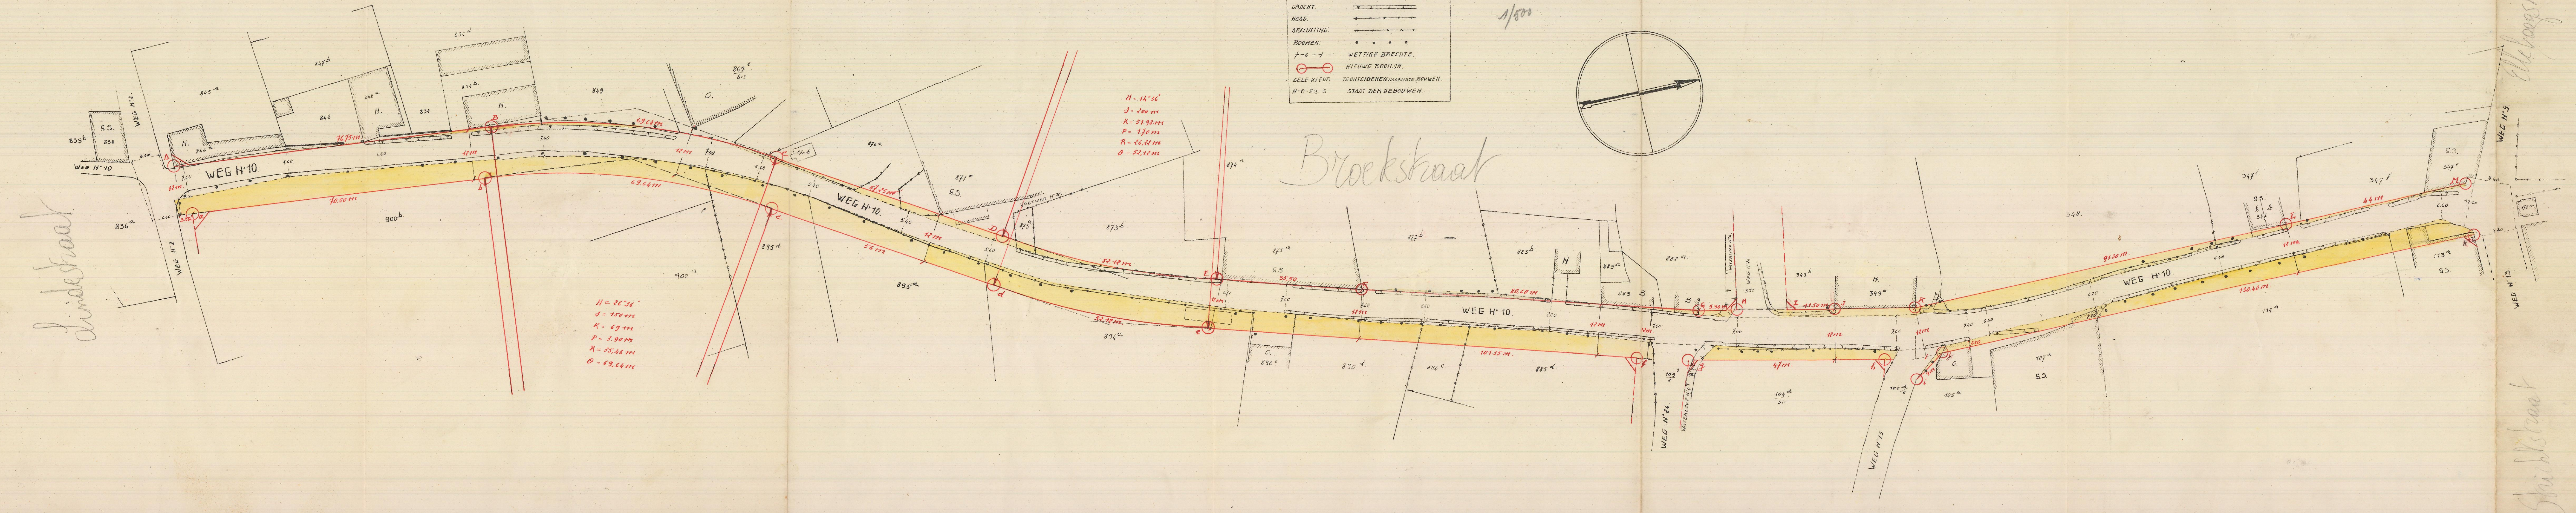

Handwritten: Lindestraat

Handwritten: Broekstraat

Handwritten: Elleboogstraat

Handwritten: Grijpstraat