Provincie Oost-Vlaanderen.

Gemeente Nederbouloore-bij-Geraardsbergen.

Algemeen rooiingsplan voor de Lunetwegen N.os 1 en 4. Schaal van 0,002 p.m.

Legende.

- aanbouwen.
- gebouwen.
- hoven.
- nieuwe limiten van de wegen.
- in te lijven gronden en de wegen.
- gronden af te staan.
- limiten van weg N.o 1 ingevolge het van rooiplan vastgesteld bij koninklijk besluit van 28 augustus 1845.

Vastgesteld door den gemeenteraad van Nederbouloore in zitting van 19 September 1917.

De secretaris, (Gelezen)

De burgemeester, (Gelezen)

Goedgekeurd onder aanhoudende de Gouverneur van Oost-Vlaanderen, Gent den 9 April 1918. Voor de Gouverneur: De afgevaardigde,

Eenige Sectie — Diepsnitte.

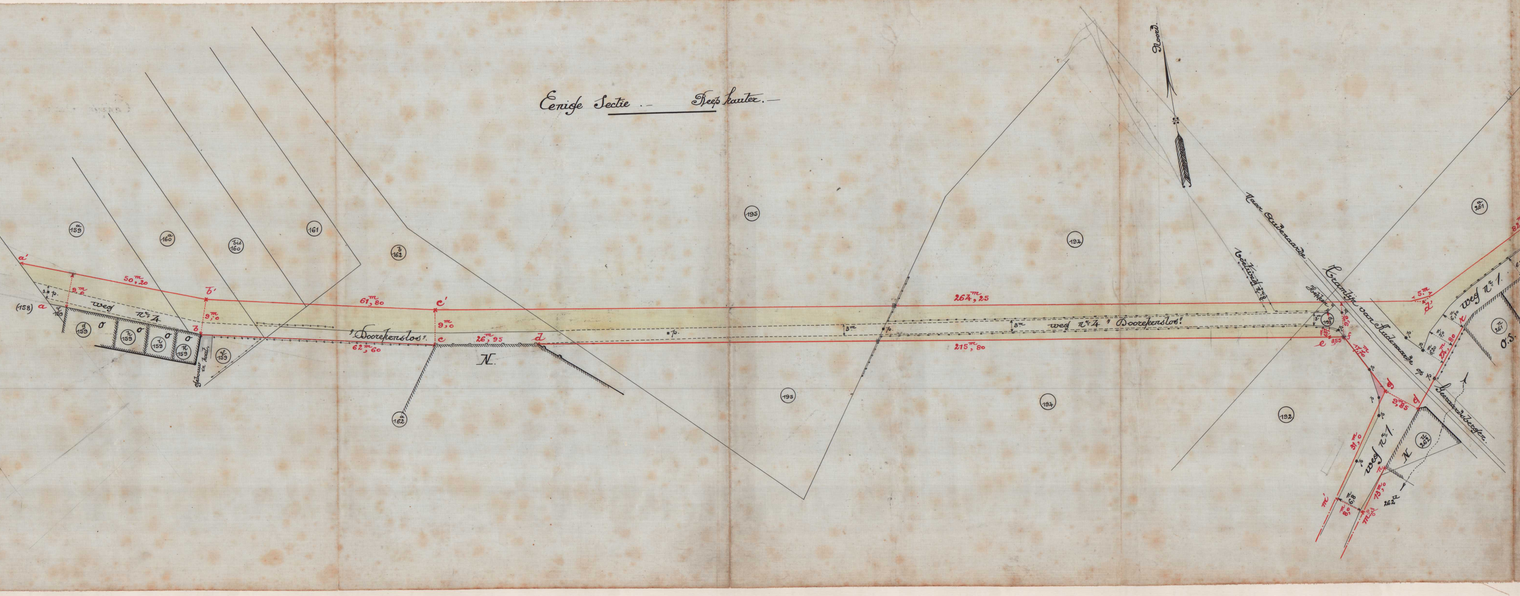
weg N.o 4 "Boorkenslot"
weg N.o 1
Kanaal van Schelde naar Rijn
Spoorweg van Schelde naar Rijn
Spoorweg van Gent naar Ronse
Spoorweg van Gent naar Ronse
Spoorweg van Gent naar Ronse