




BTI • Maaltecenter Blok G • Derbystraat 345 • B 9051 Gent
T 09 242 92 00 • F 09 282 47 77 • info@bticonsult.be • www.bticonsult.be
BTW: BE 459 361 613

FACTUUR

Nº 5132

Thiepont.
audenaardvertraak 300
9500 Graendubergen

LS wonca

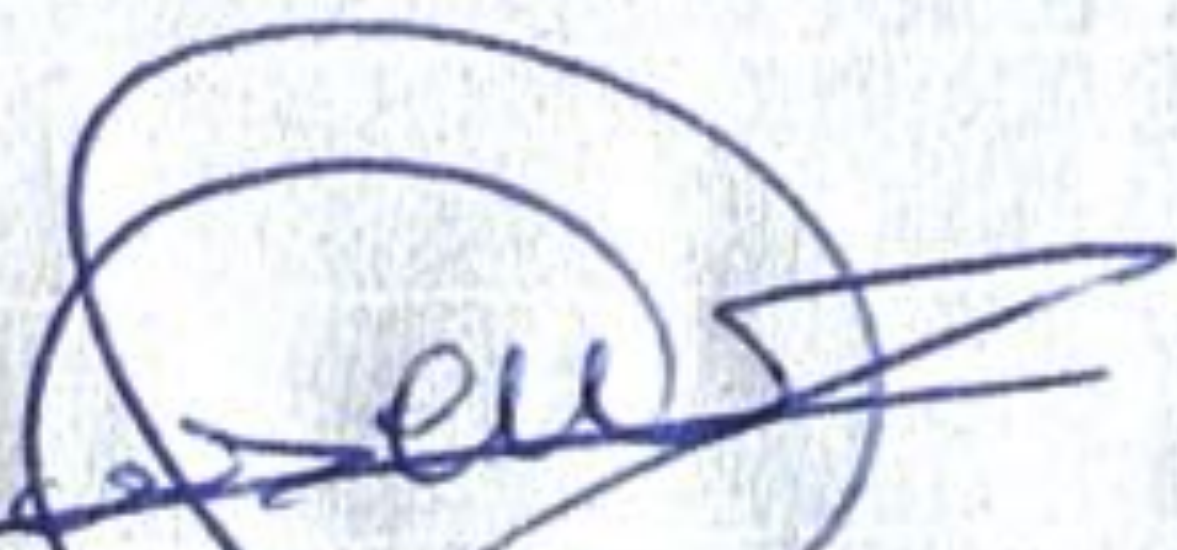

Volckaert.

Datum 21/03/2018

Sub-totaal €

21 % B.T.W. €

Totaal €

115.

Differentieel 30 mA																		
A			B			C			D			E			Z		Vrij	
		16		16	16		16	20	20	20		20	20	20	20			
Licht			Priezen			Priezen			Priezen			Priezen			Priezen			
Veranda / Buiten			Badkamer			Wasmachine			Droogkast			Boiler			Vaatwas			
Kelder			Kelder															

F		G		H		I		J		Vrij		Y	
16	16	16	16	16	16	16	16	16	16			6	6
Licht		Licht		Licht	Licht	Licht		Licht				Bel	Bel
Trap		Berging		Slaapkamer groot	Zolder	Slaapkamer achter		Slaapkamer achter					
WC		Slaapkamer voor		Living/Salon	Hall	Keuken							

K		L		M		N		O		P		Q		R		S	
20	20	20	20	20	20	20	20	20	20	20	20	20	20	20	20	20	20
Priezen Living/Salon links		Priezen Living/Salon rechts		Priezen Slaapkamer groot		Priezen Berging		Priezen Zolder 1		Priezen Slaapkamer voor		Priezen Slaapkamer achter		Priezen Zolder 2		Priezen Keuken rechts	

Differentieel 300 mA				T			U			V			W			X		
				25	25	25	20	20	20	20	20	20	16	16	16	20	20	20
				Priezen Electrisch vuur			Priezen Keuken links			Priezen TV			Priezen Stookplaats			Priezen Hall		

[illegible]

Bouwheer/Installateur

Naam: Thienpont Joeri
Adres: Oudernaardsestraat 300
9500 Geraardsbergen
Datum: 01/02/2018


Keuringsorganisme:

Goedkeuring

Datum:

21603/2018 BIT 139.

Licht veranda
 Buitenlicht achteraan
 Licht Kelder
 Buitenlicht vooraan
 Badkamer
 Priezen Kelder
 Wasmachine
 Droogkast
 Boiler
 Vaatwas
 Licht WC
 Licht Trap
 Licht Berging
 Licht Slaapkamer 1
 Licht Slaapkamer 2
 Licht Living
 Licht Salon
 Licht Salon
 Licht Zolder
 Licht Hall
 Licht Slaapkamer 3
 Licht keuken
 Priezen living/Salon links
 Priezen living rechts
 Priezen Slaapkamer 2
 Priezen Berging

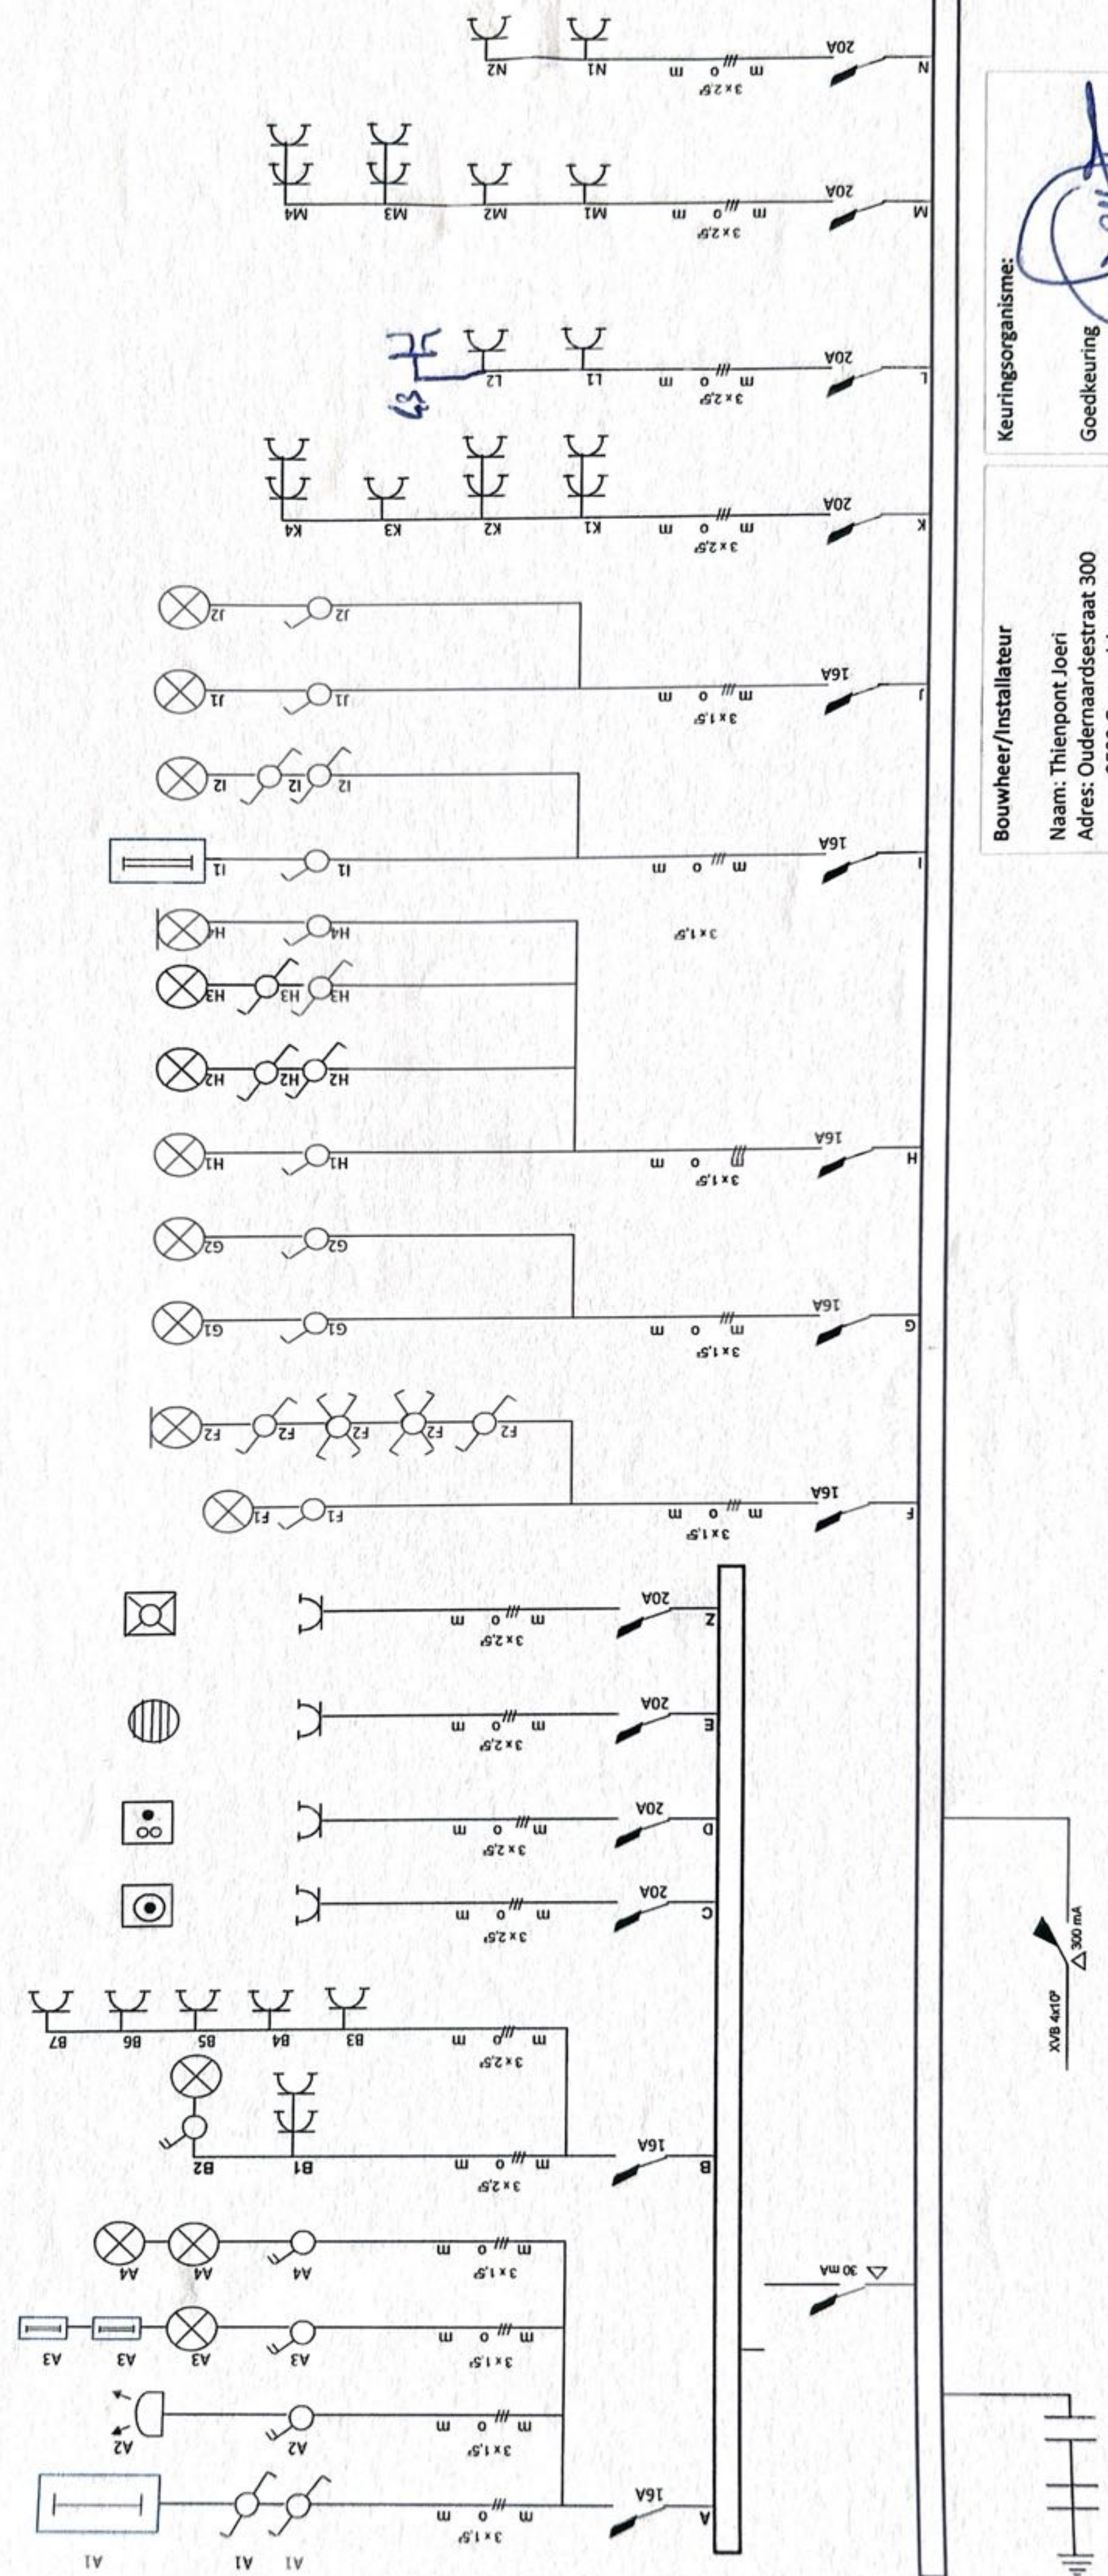

Bouwheer/Installateur
 Naam: Thienpont Joeri
 Adres: Oudernaardsstraat 300
 9500 Geraardsbergen
 Datum: 01/02/2018
Thienpont

Keuringsorganisme:
 Goedkeuring
 Datum:


Keuringsorganisme:


Goedkeuring

Datum:

Bouwheer/Installateur

Naam: Thienpont Joeri
 Adres: Oudernaardsestraat 300
 9500 Geraardsbergen
 Datum: 01/02/2018

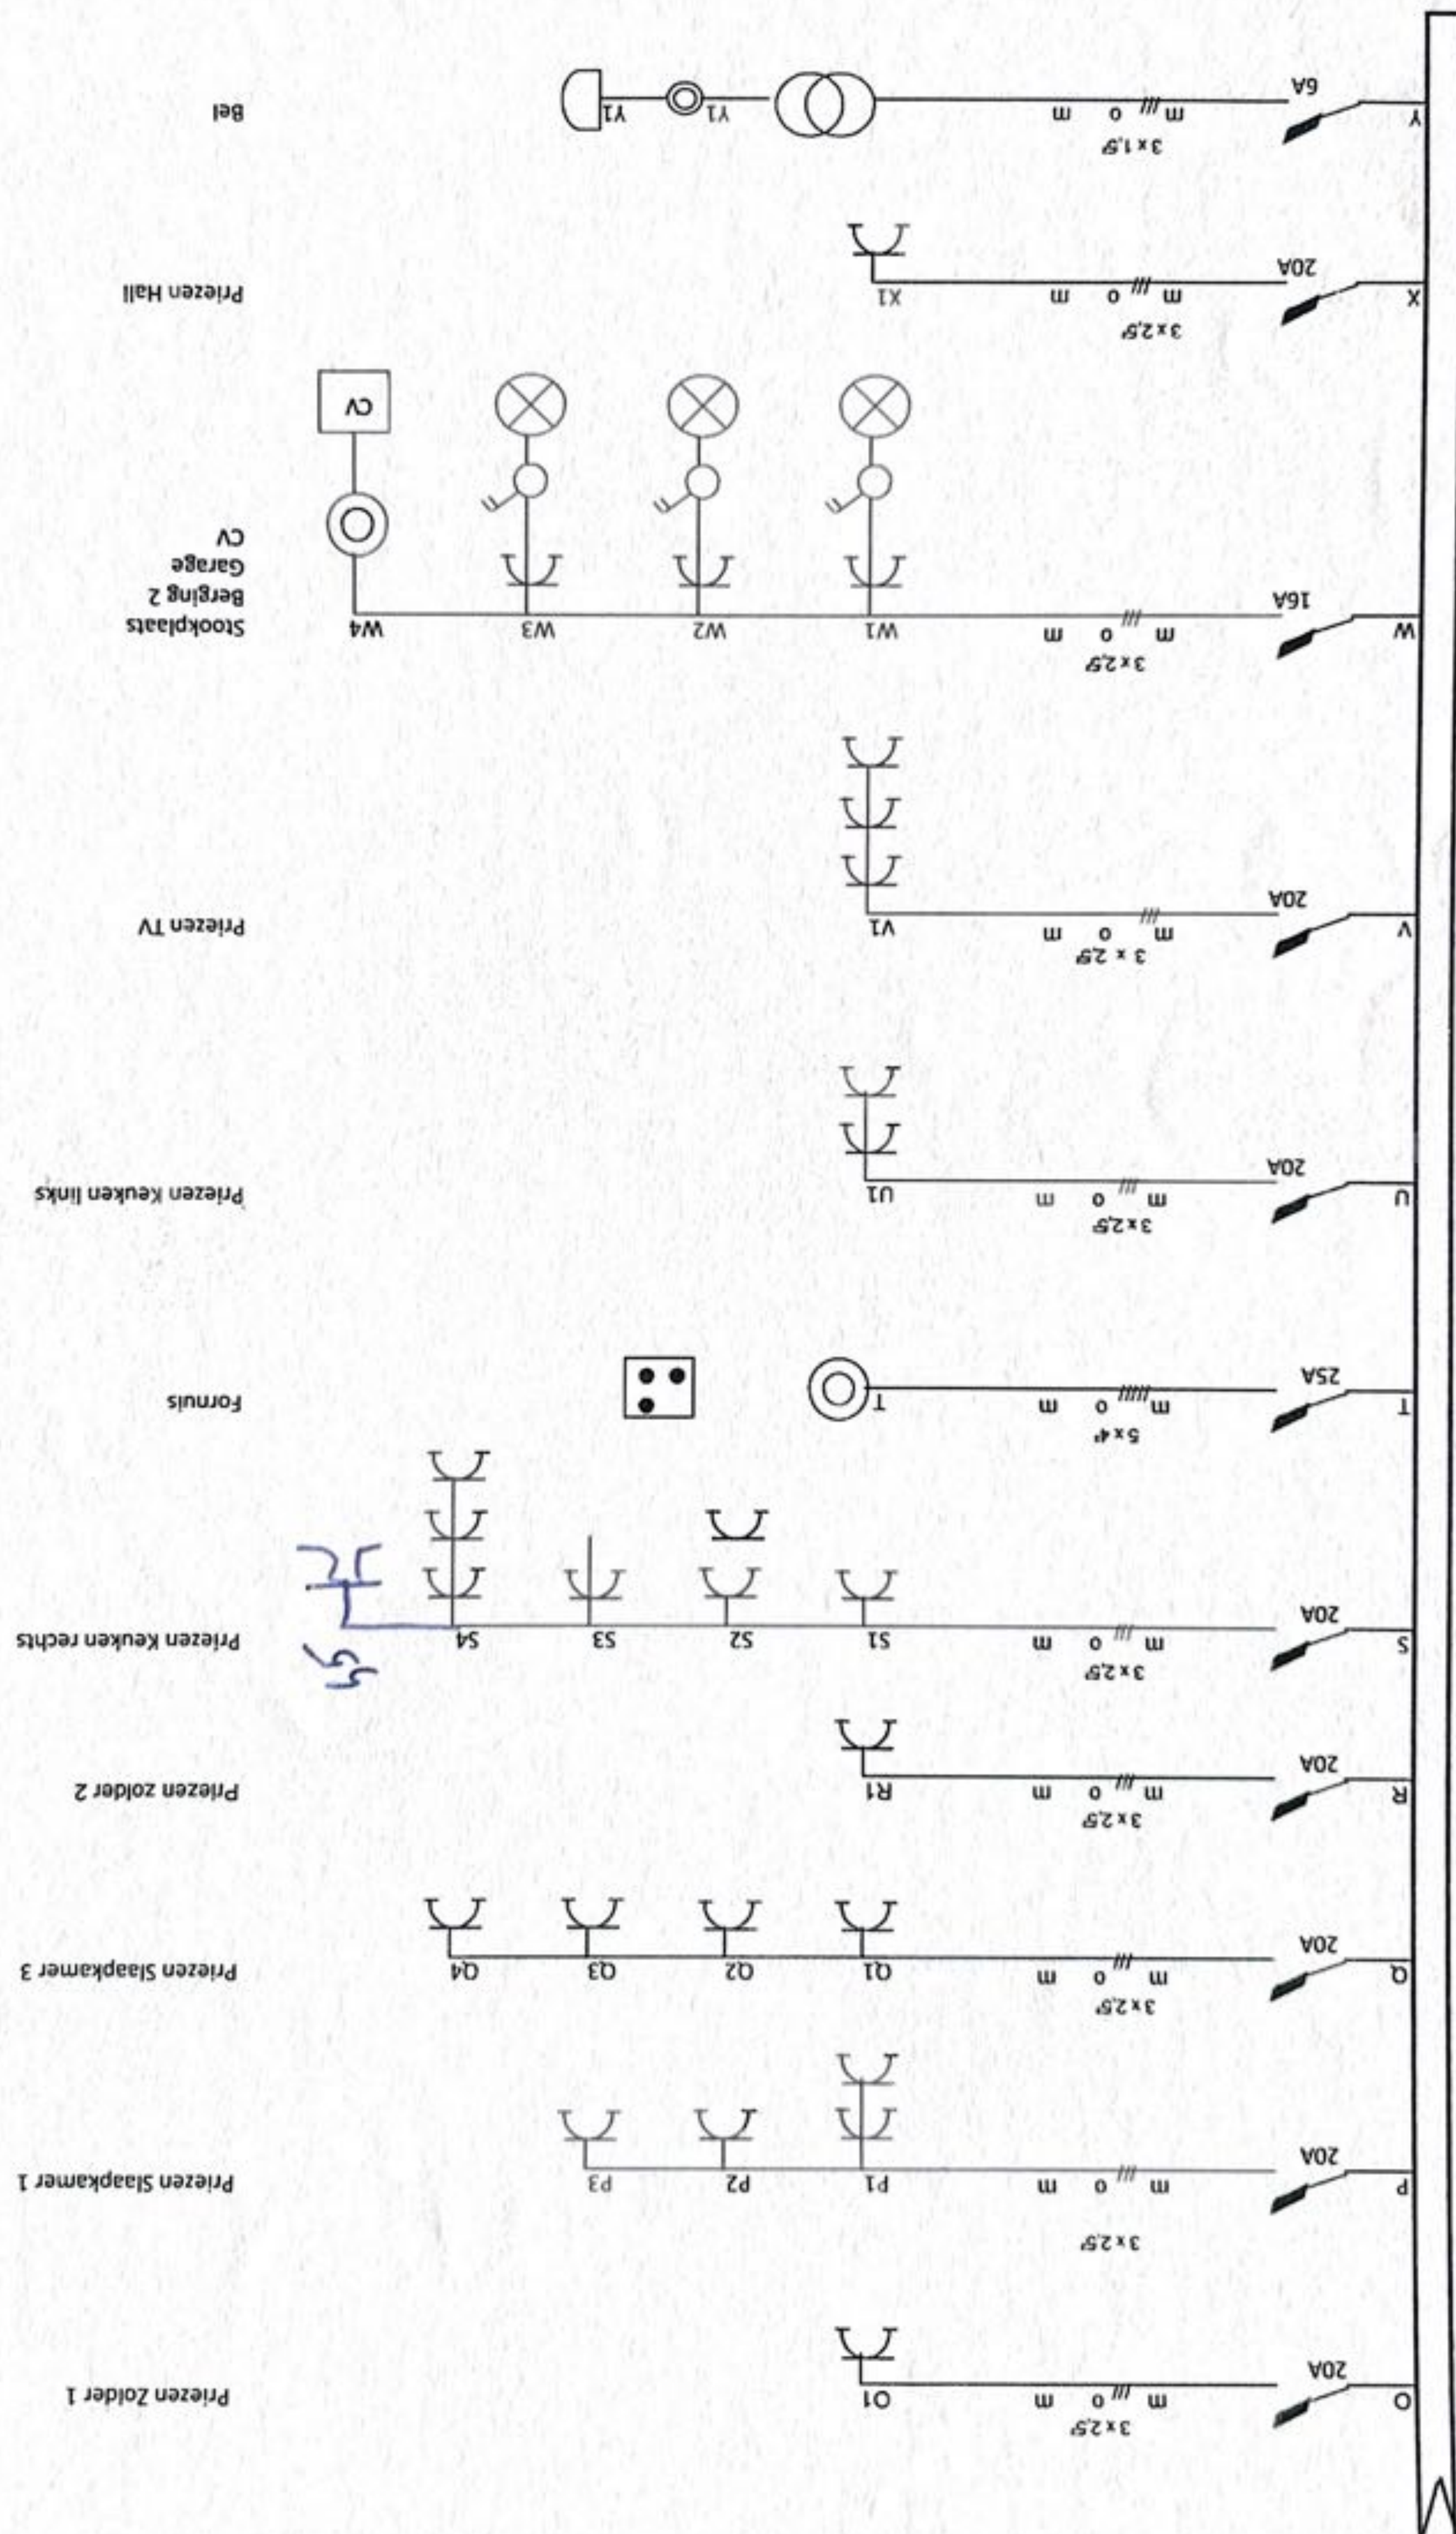

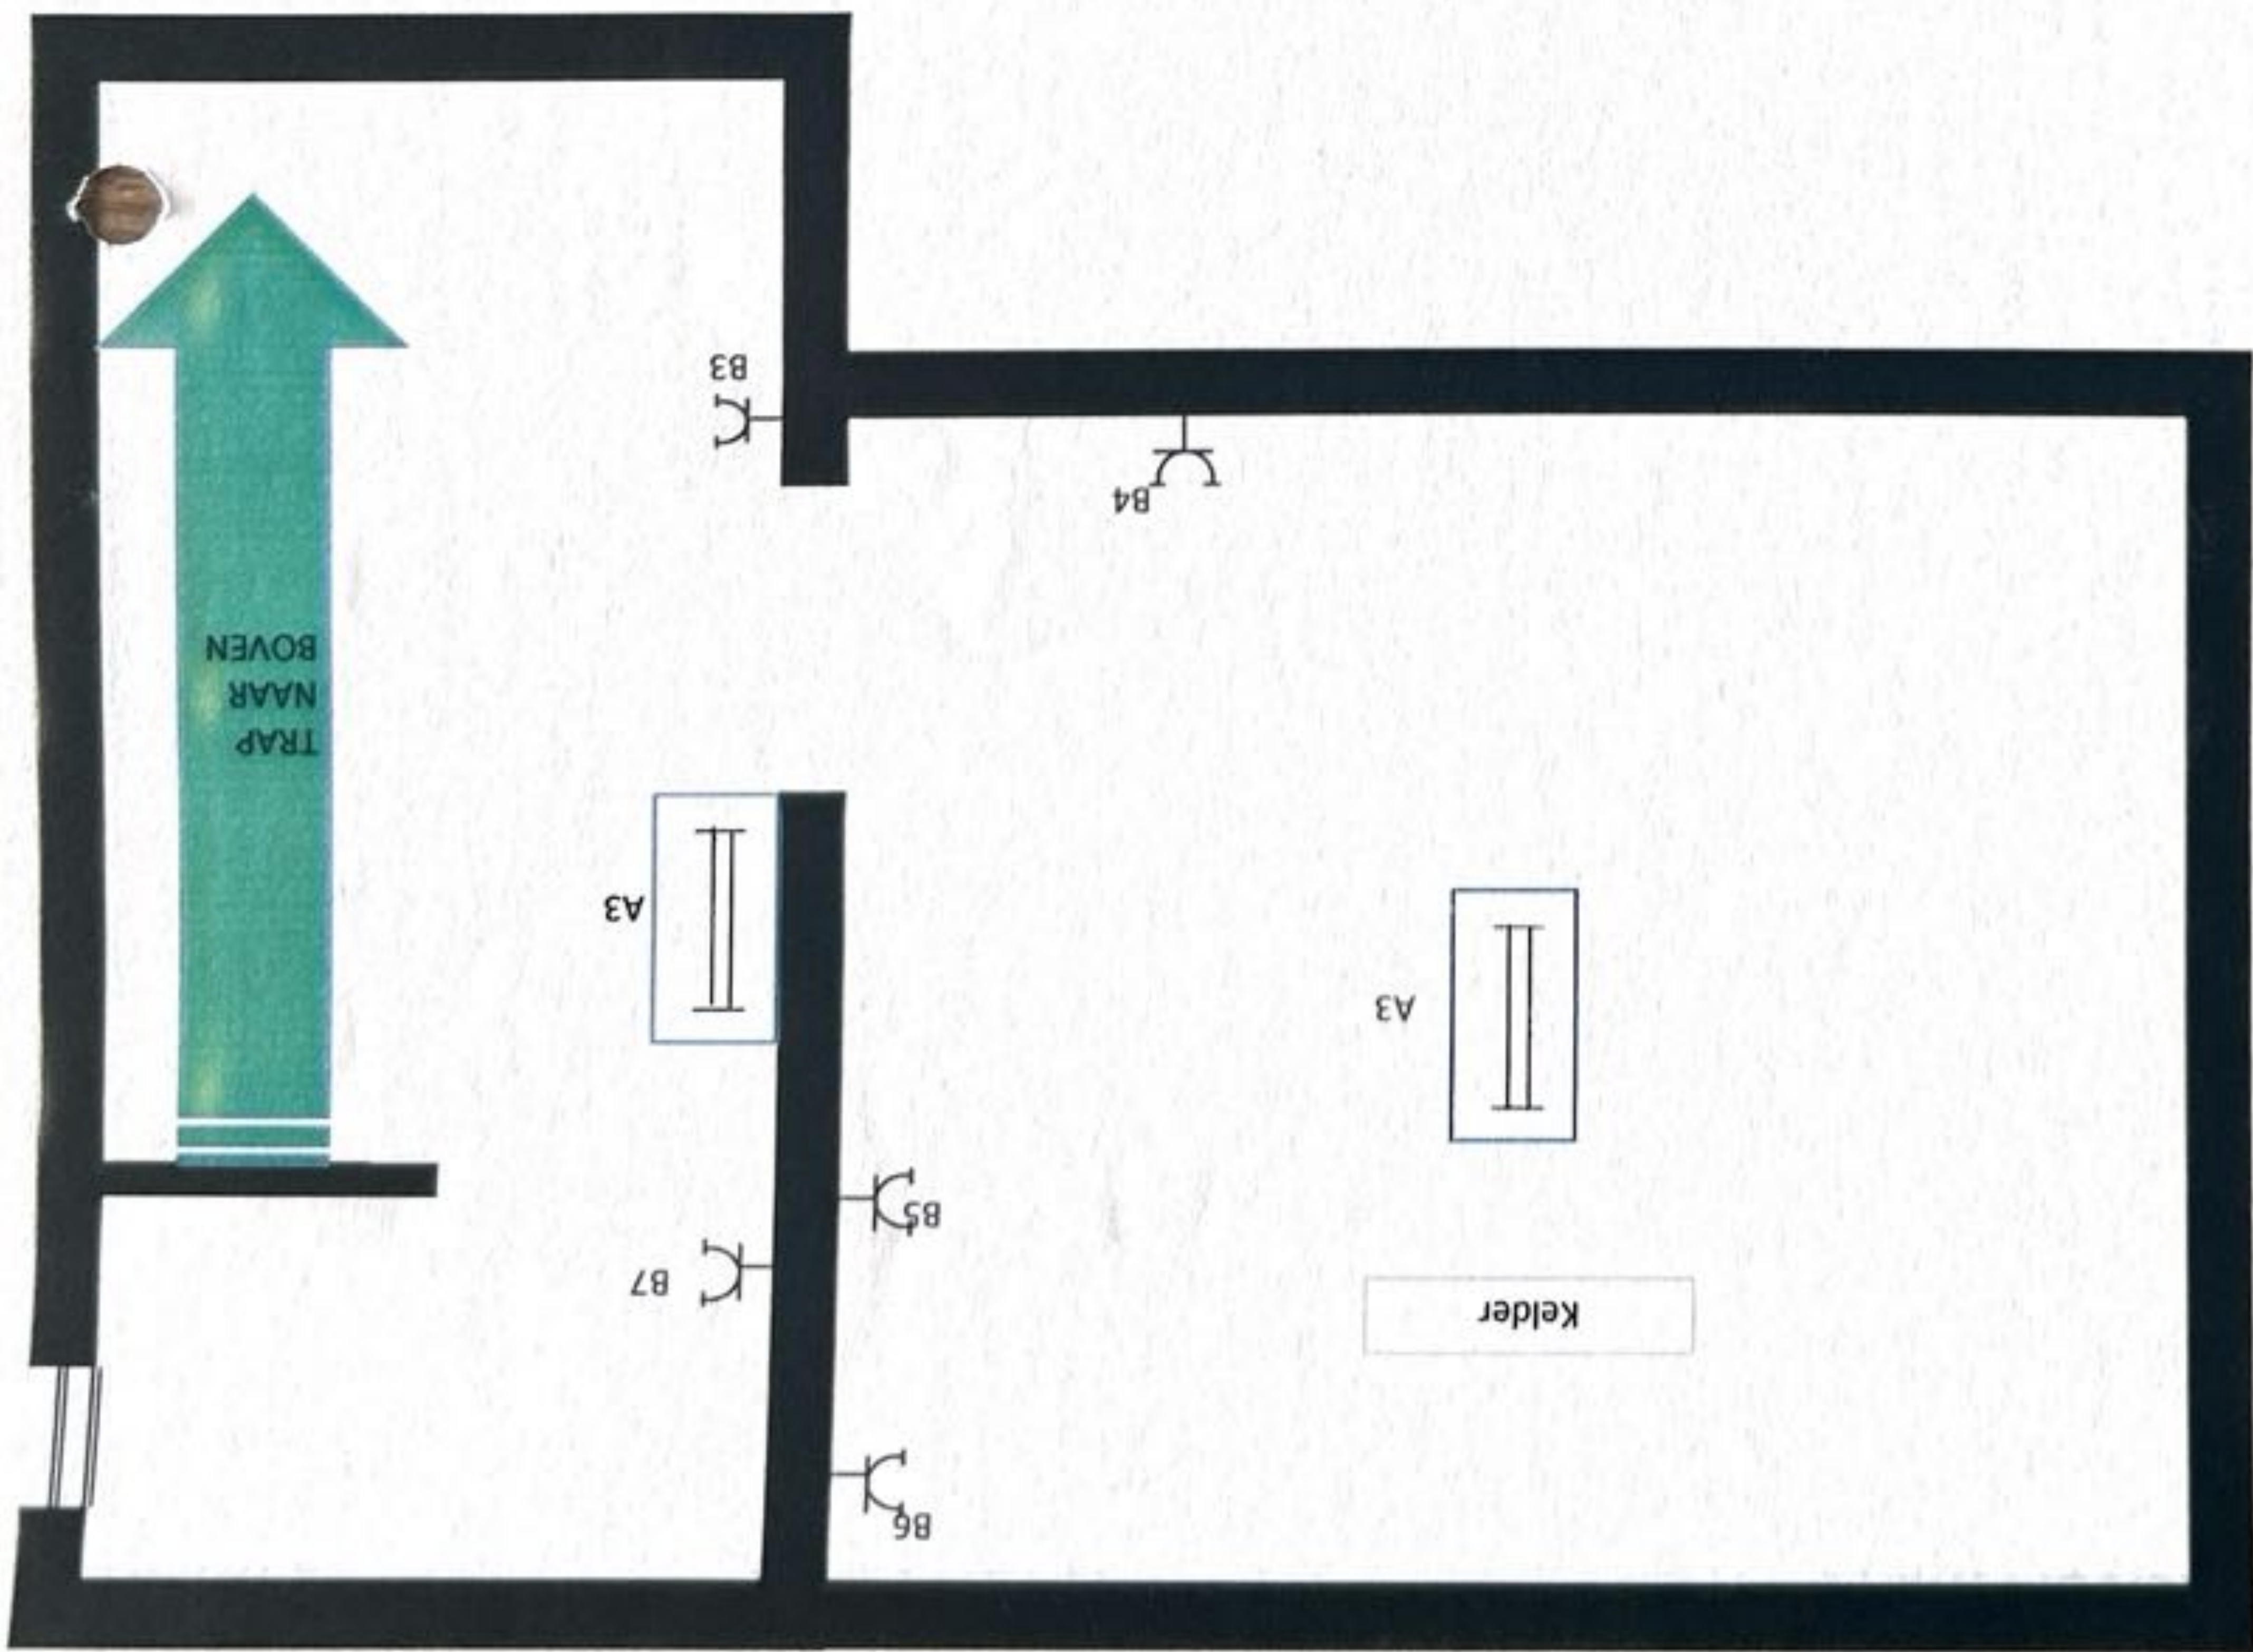

Bouwheer/Installateur

Naam: Thienpont Joeri
Adres: Oudernaardsestraat 300
9500 Geraardsbergen
Datum: 01/02/2018

Thienpont

Keuringsorganisme:

Goedkeuring

Datum:

[Signature]

Bouwheer/installateur

Naam: Thienpont Joeri
Adres: Oudernaardsestraat 300
9500 Geraardsbergen
Datum: 01/02/2018


Thienpont


Keuringsorganisme:

Goedkeuring

Datum: 01/02/2018

[Signature]

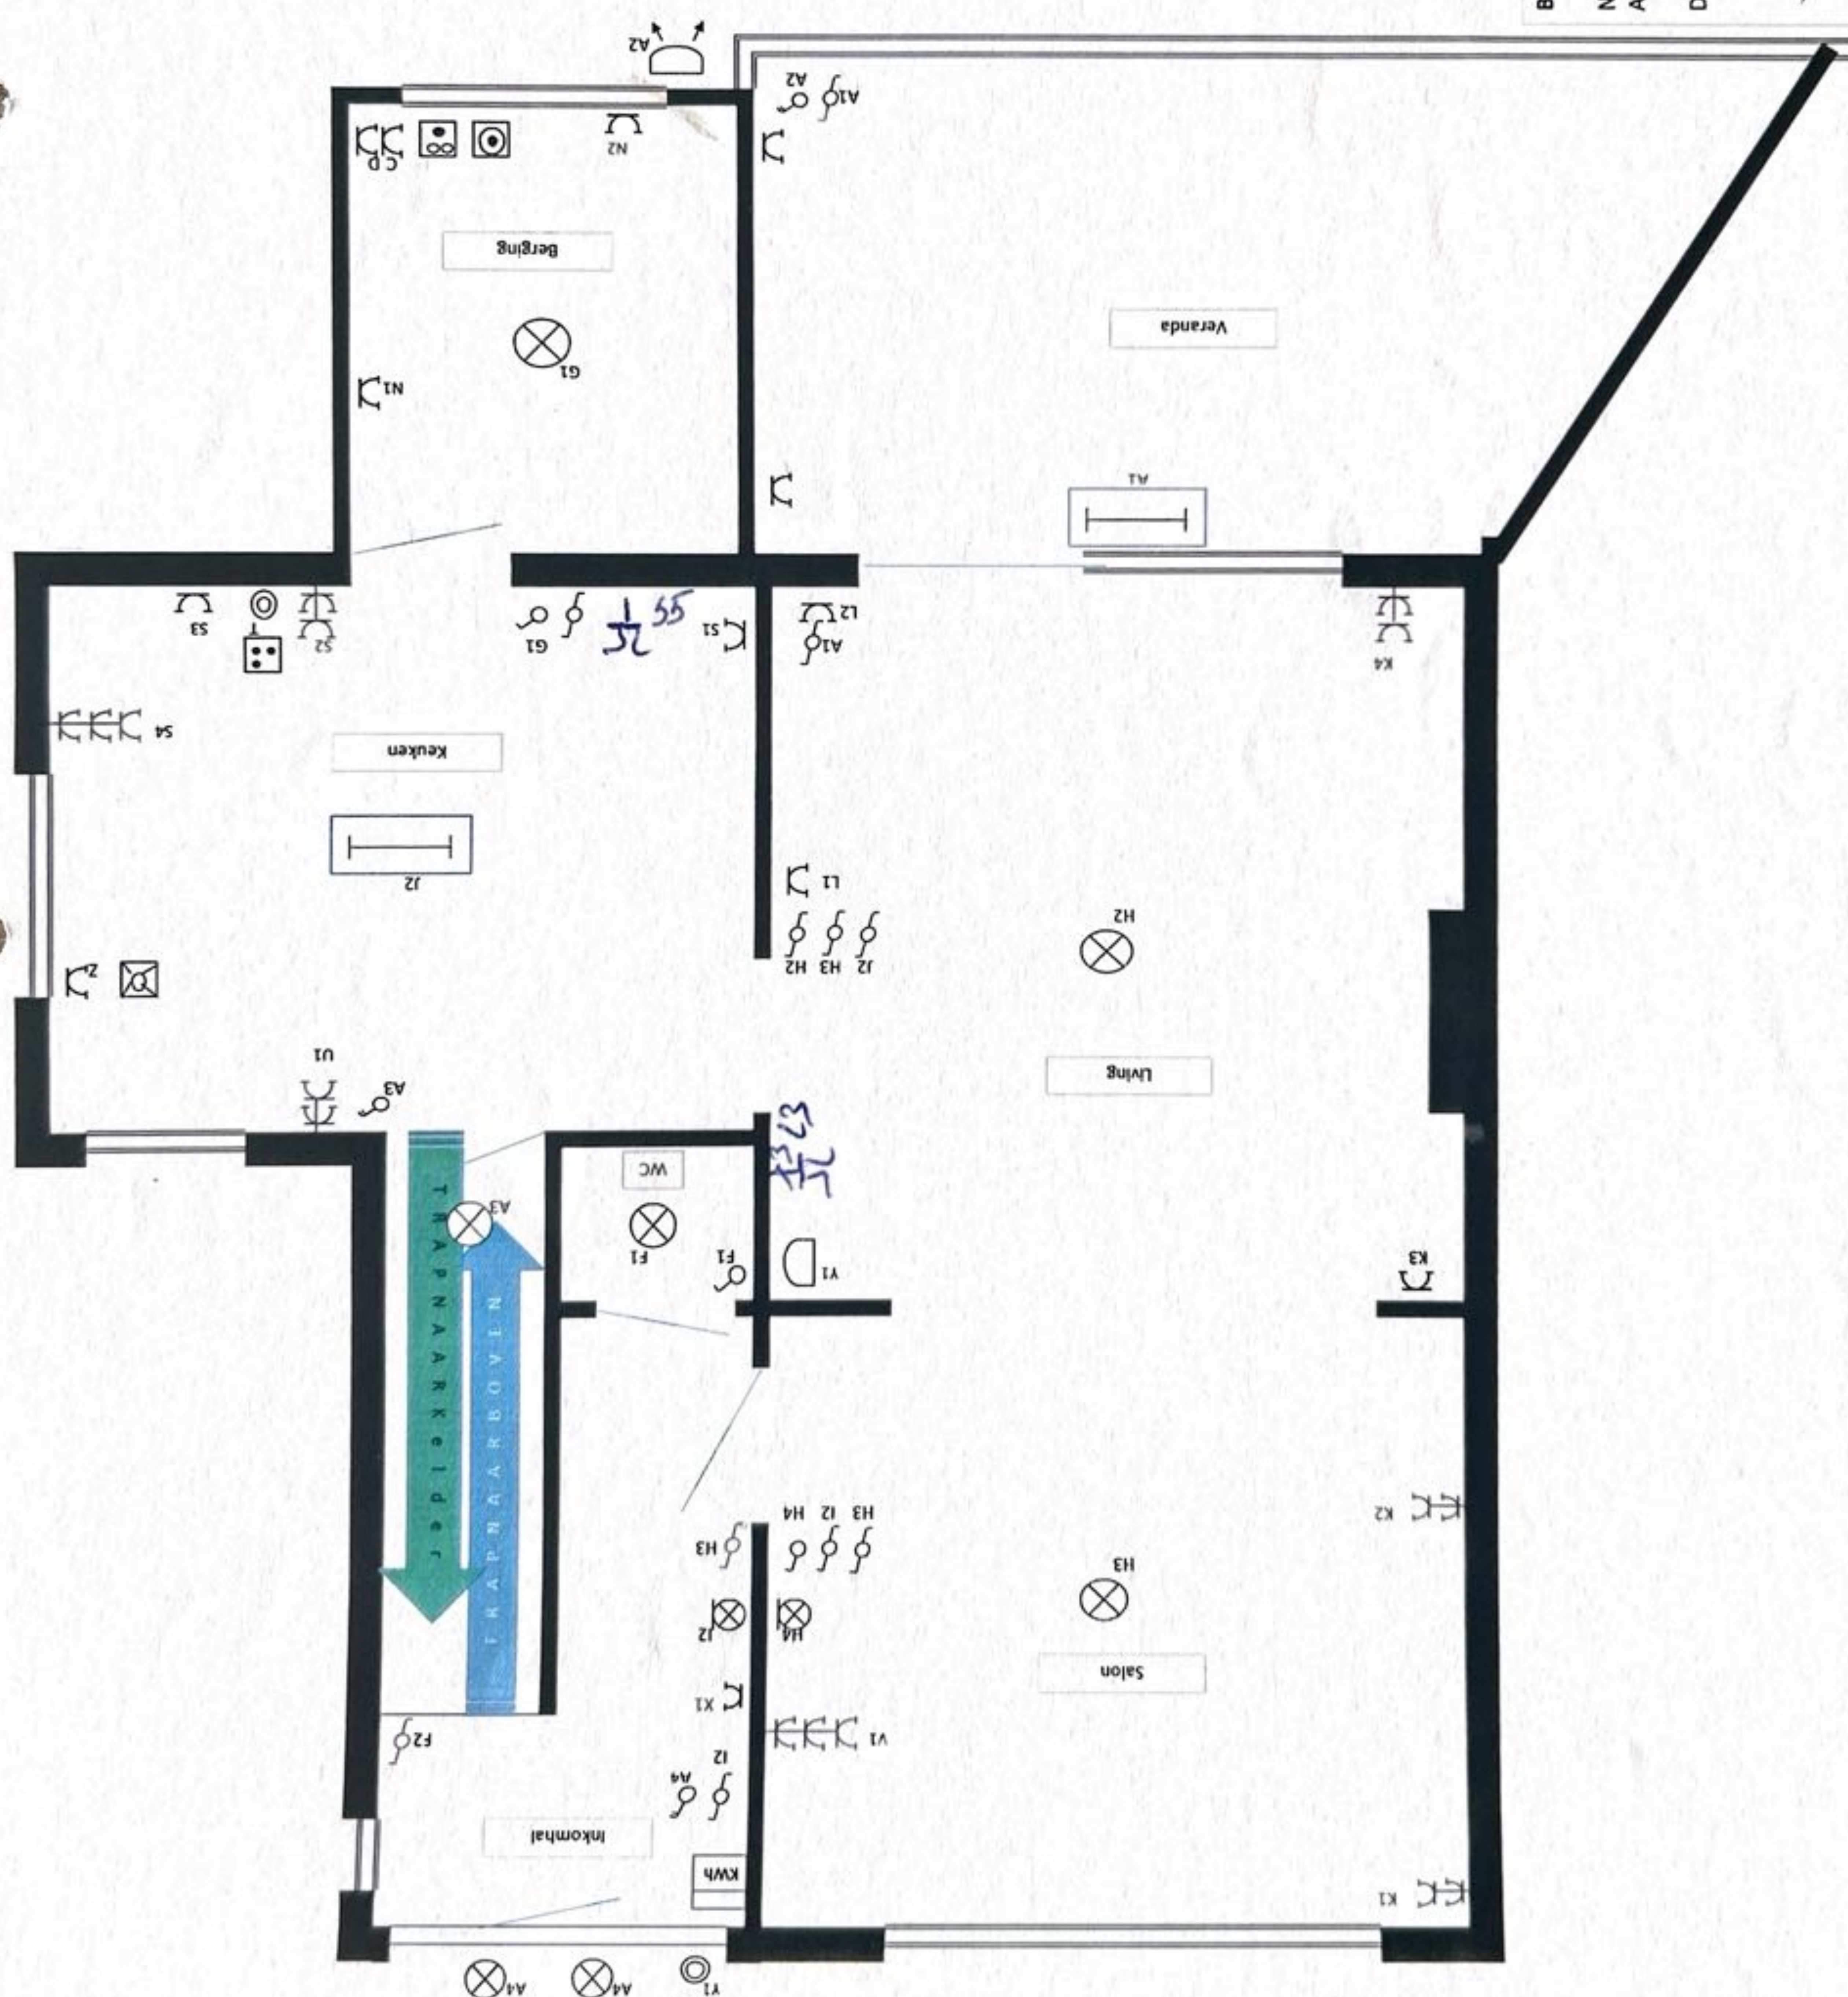

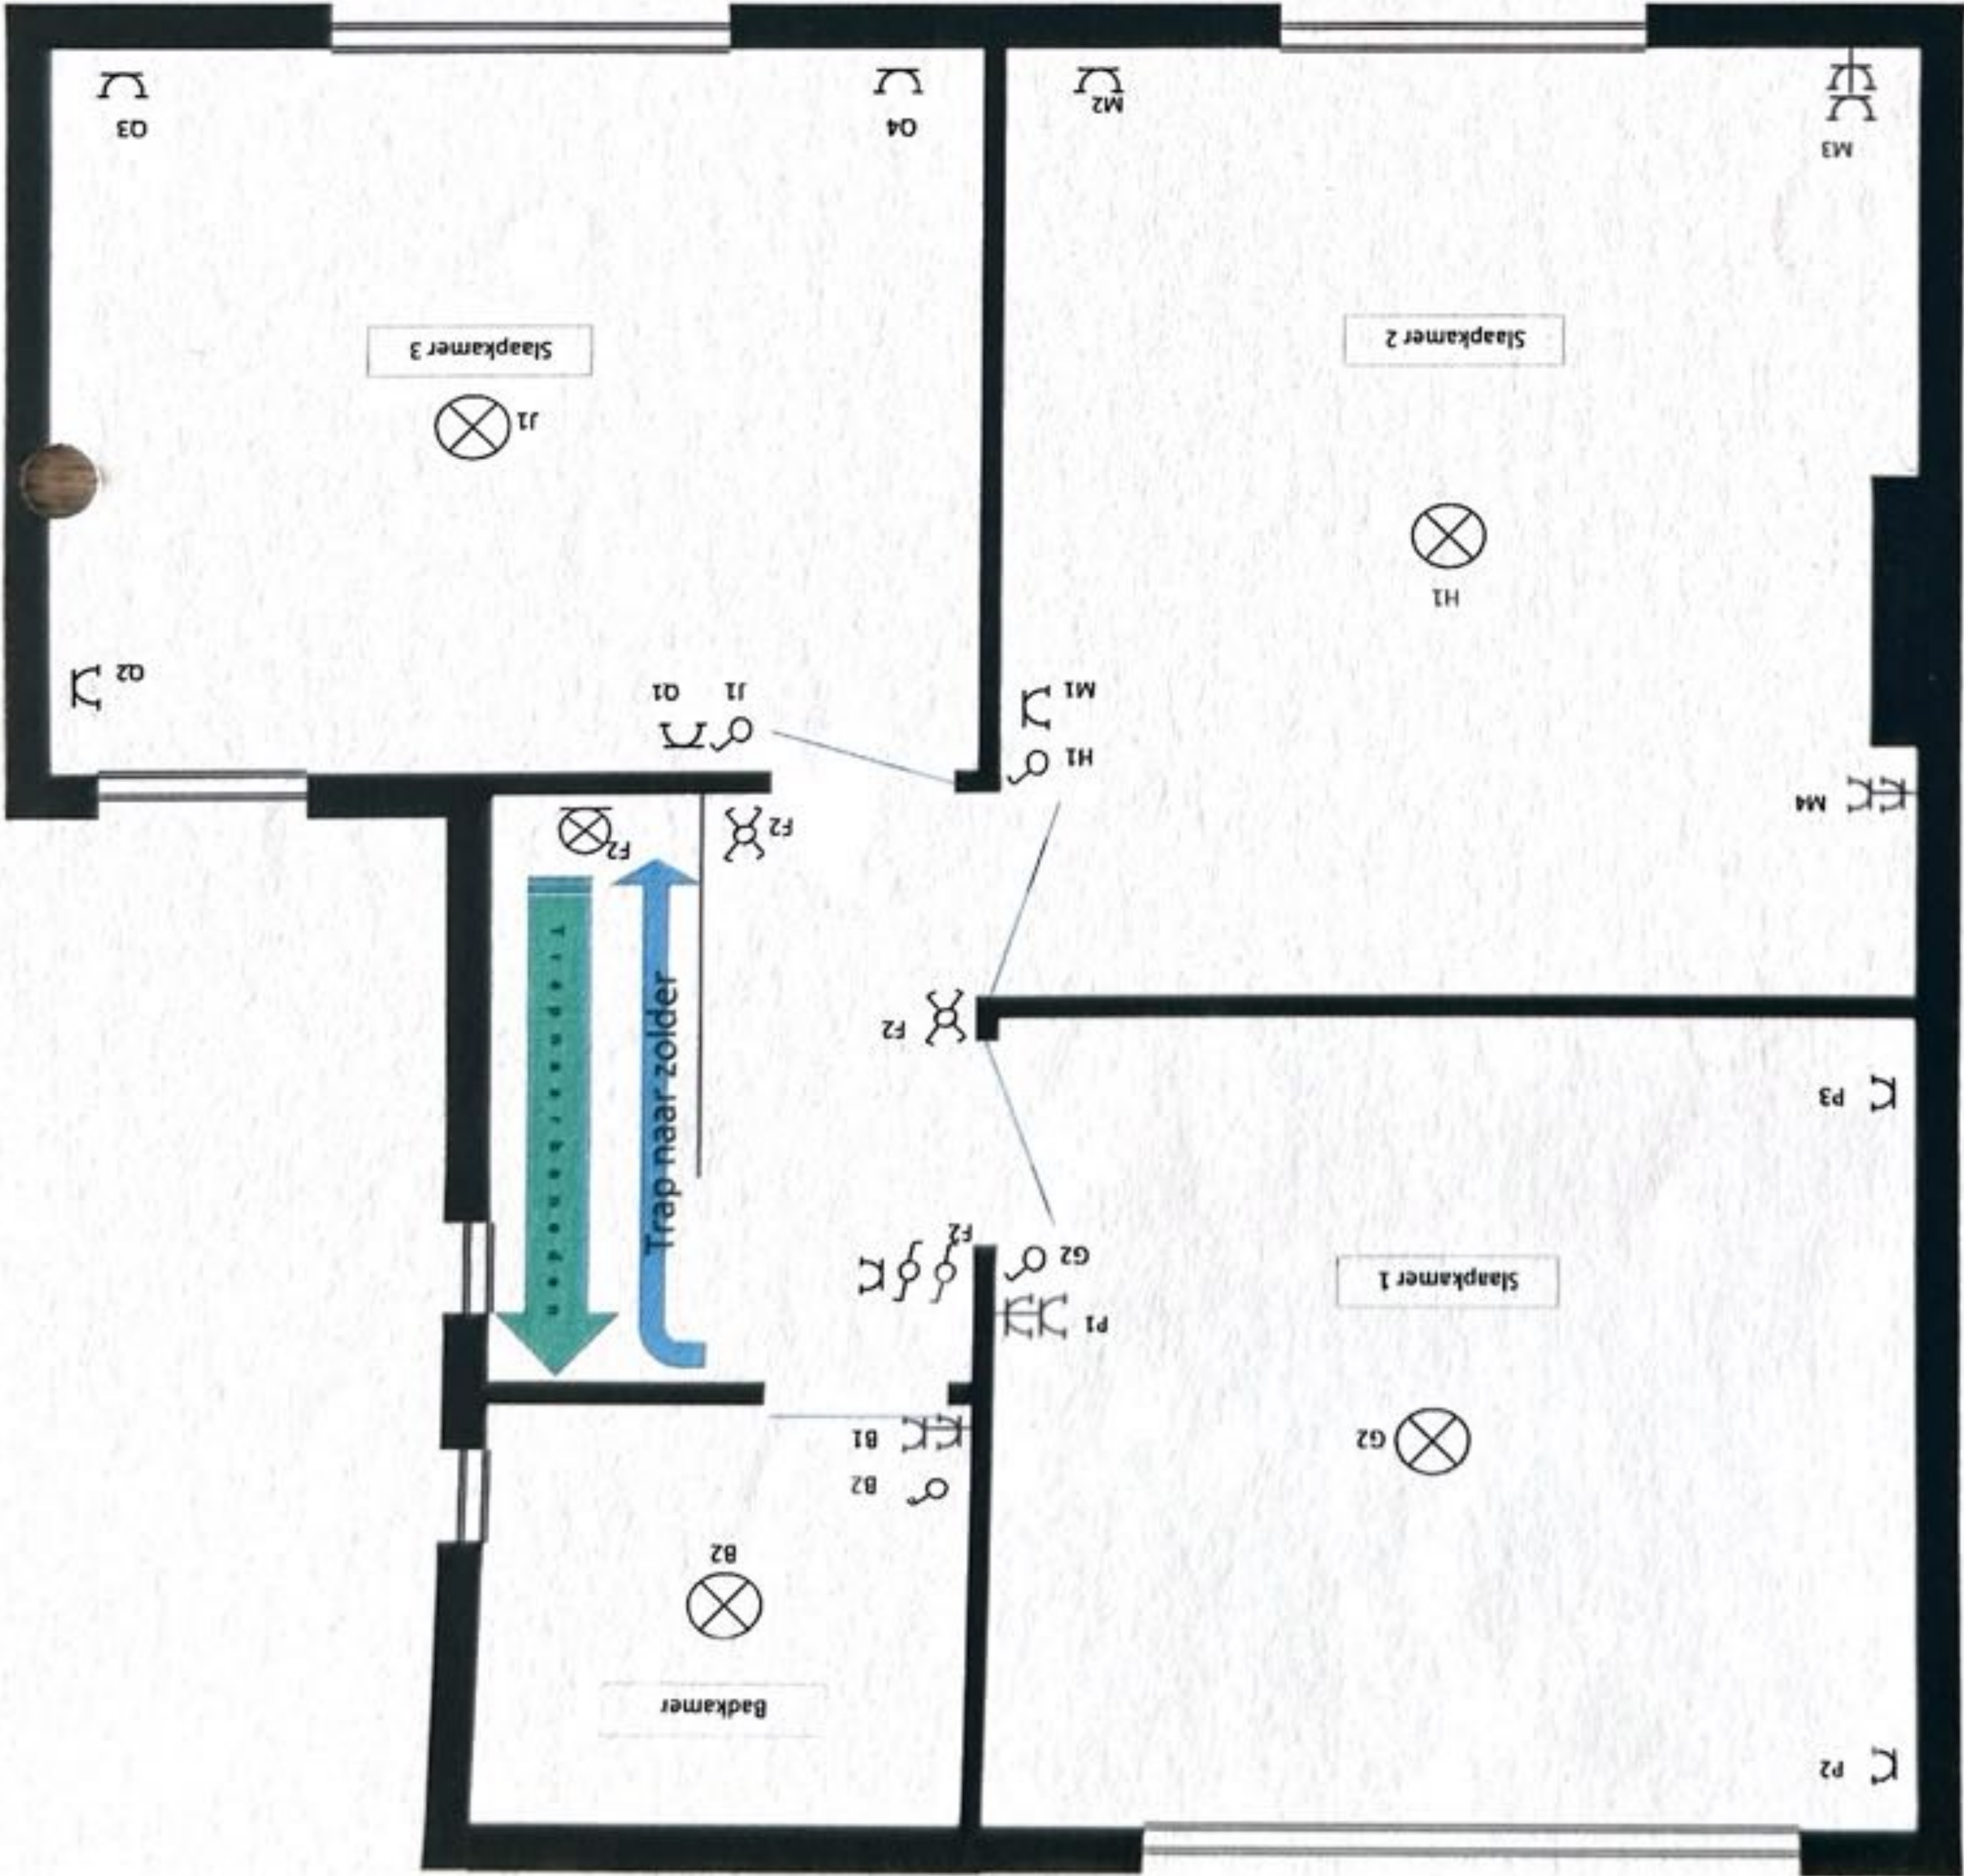

Bouwheer/Installateur

Naam: Thienpont Joeri
Adres: Oudernaardsestraat 300
9500 Geraardsbergen
Datum: 01/02/2018


Thienpont

Keuringsorganisme:

Goedkeuring

Datum:

[Signature]

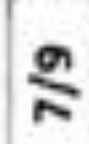


Keuringsorganisme:

Naam: Thienpont Joeri
Adres: Oudernaardsestraat 300
9500 Geraardsbergen
Datum: 01/02/2018


Goedkeuring

Champion

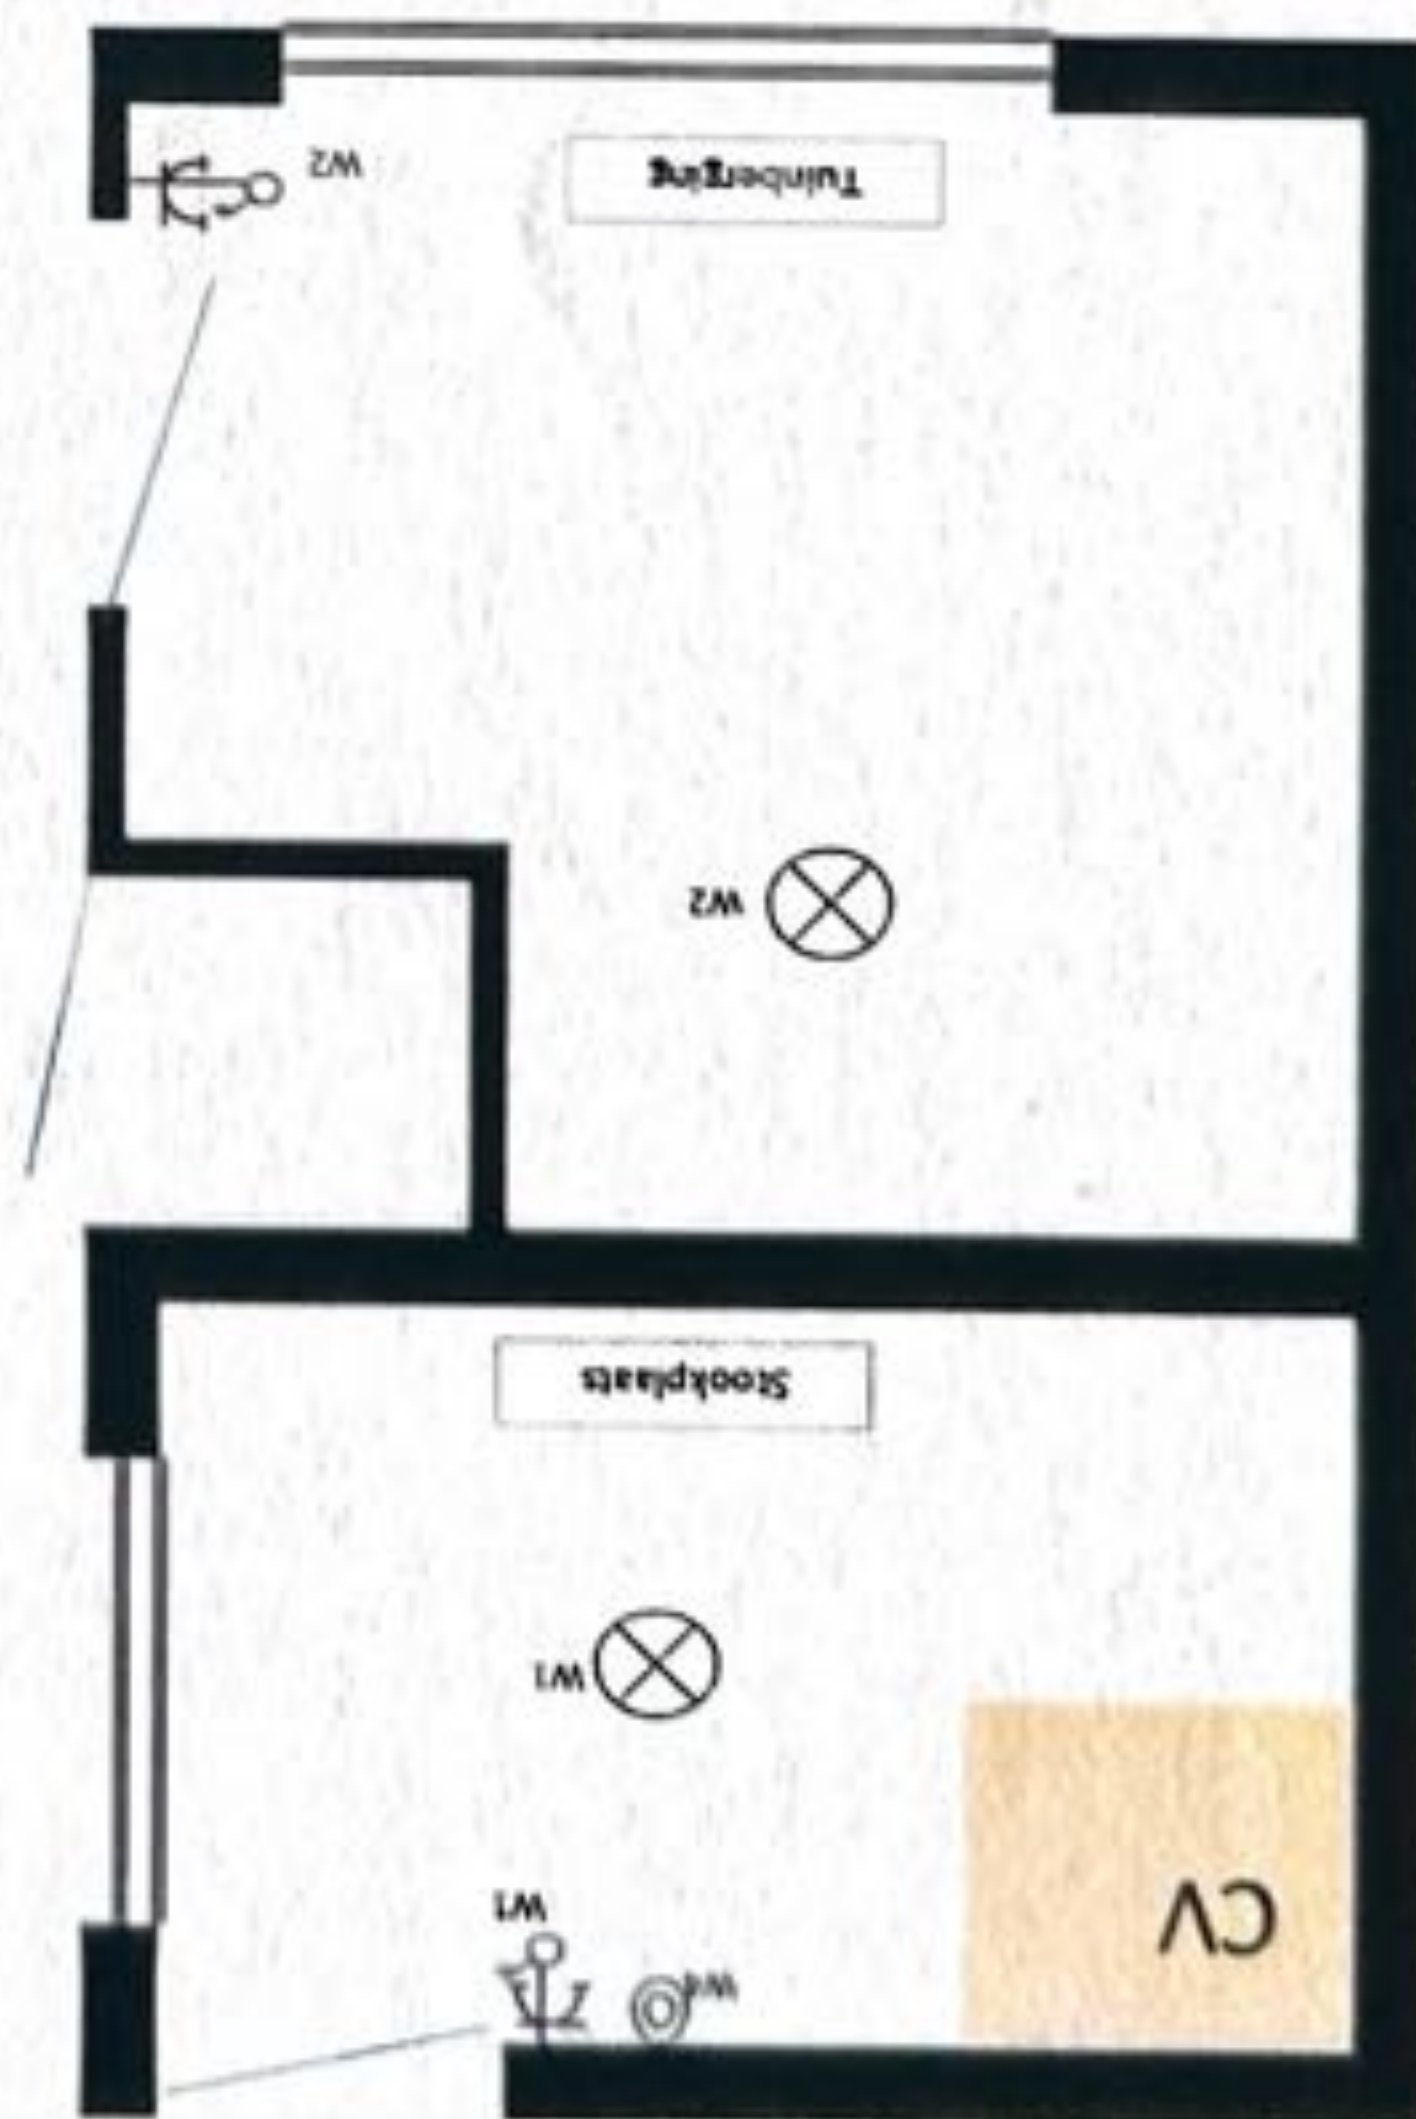

Bouwheer/Installateur Naam: Thienpont Joeri Adres: Oudernaardsestraat 300 9500 Geraardsbergen Datum: 01/02/2018 <i>Thienpont</i>	Keuringsorganisme: Goedkeuring Datum: <i>01/02/2018</i>
--	--

2/3

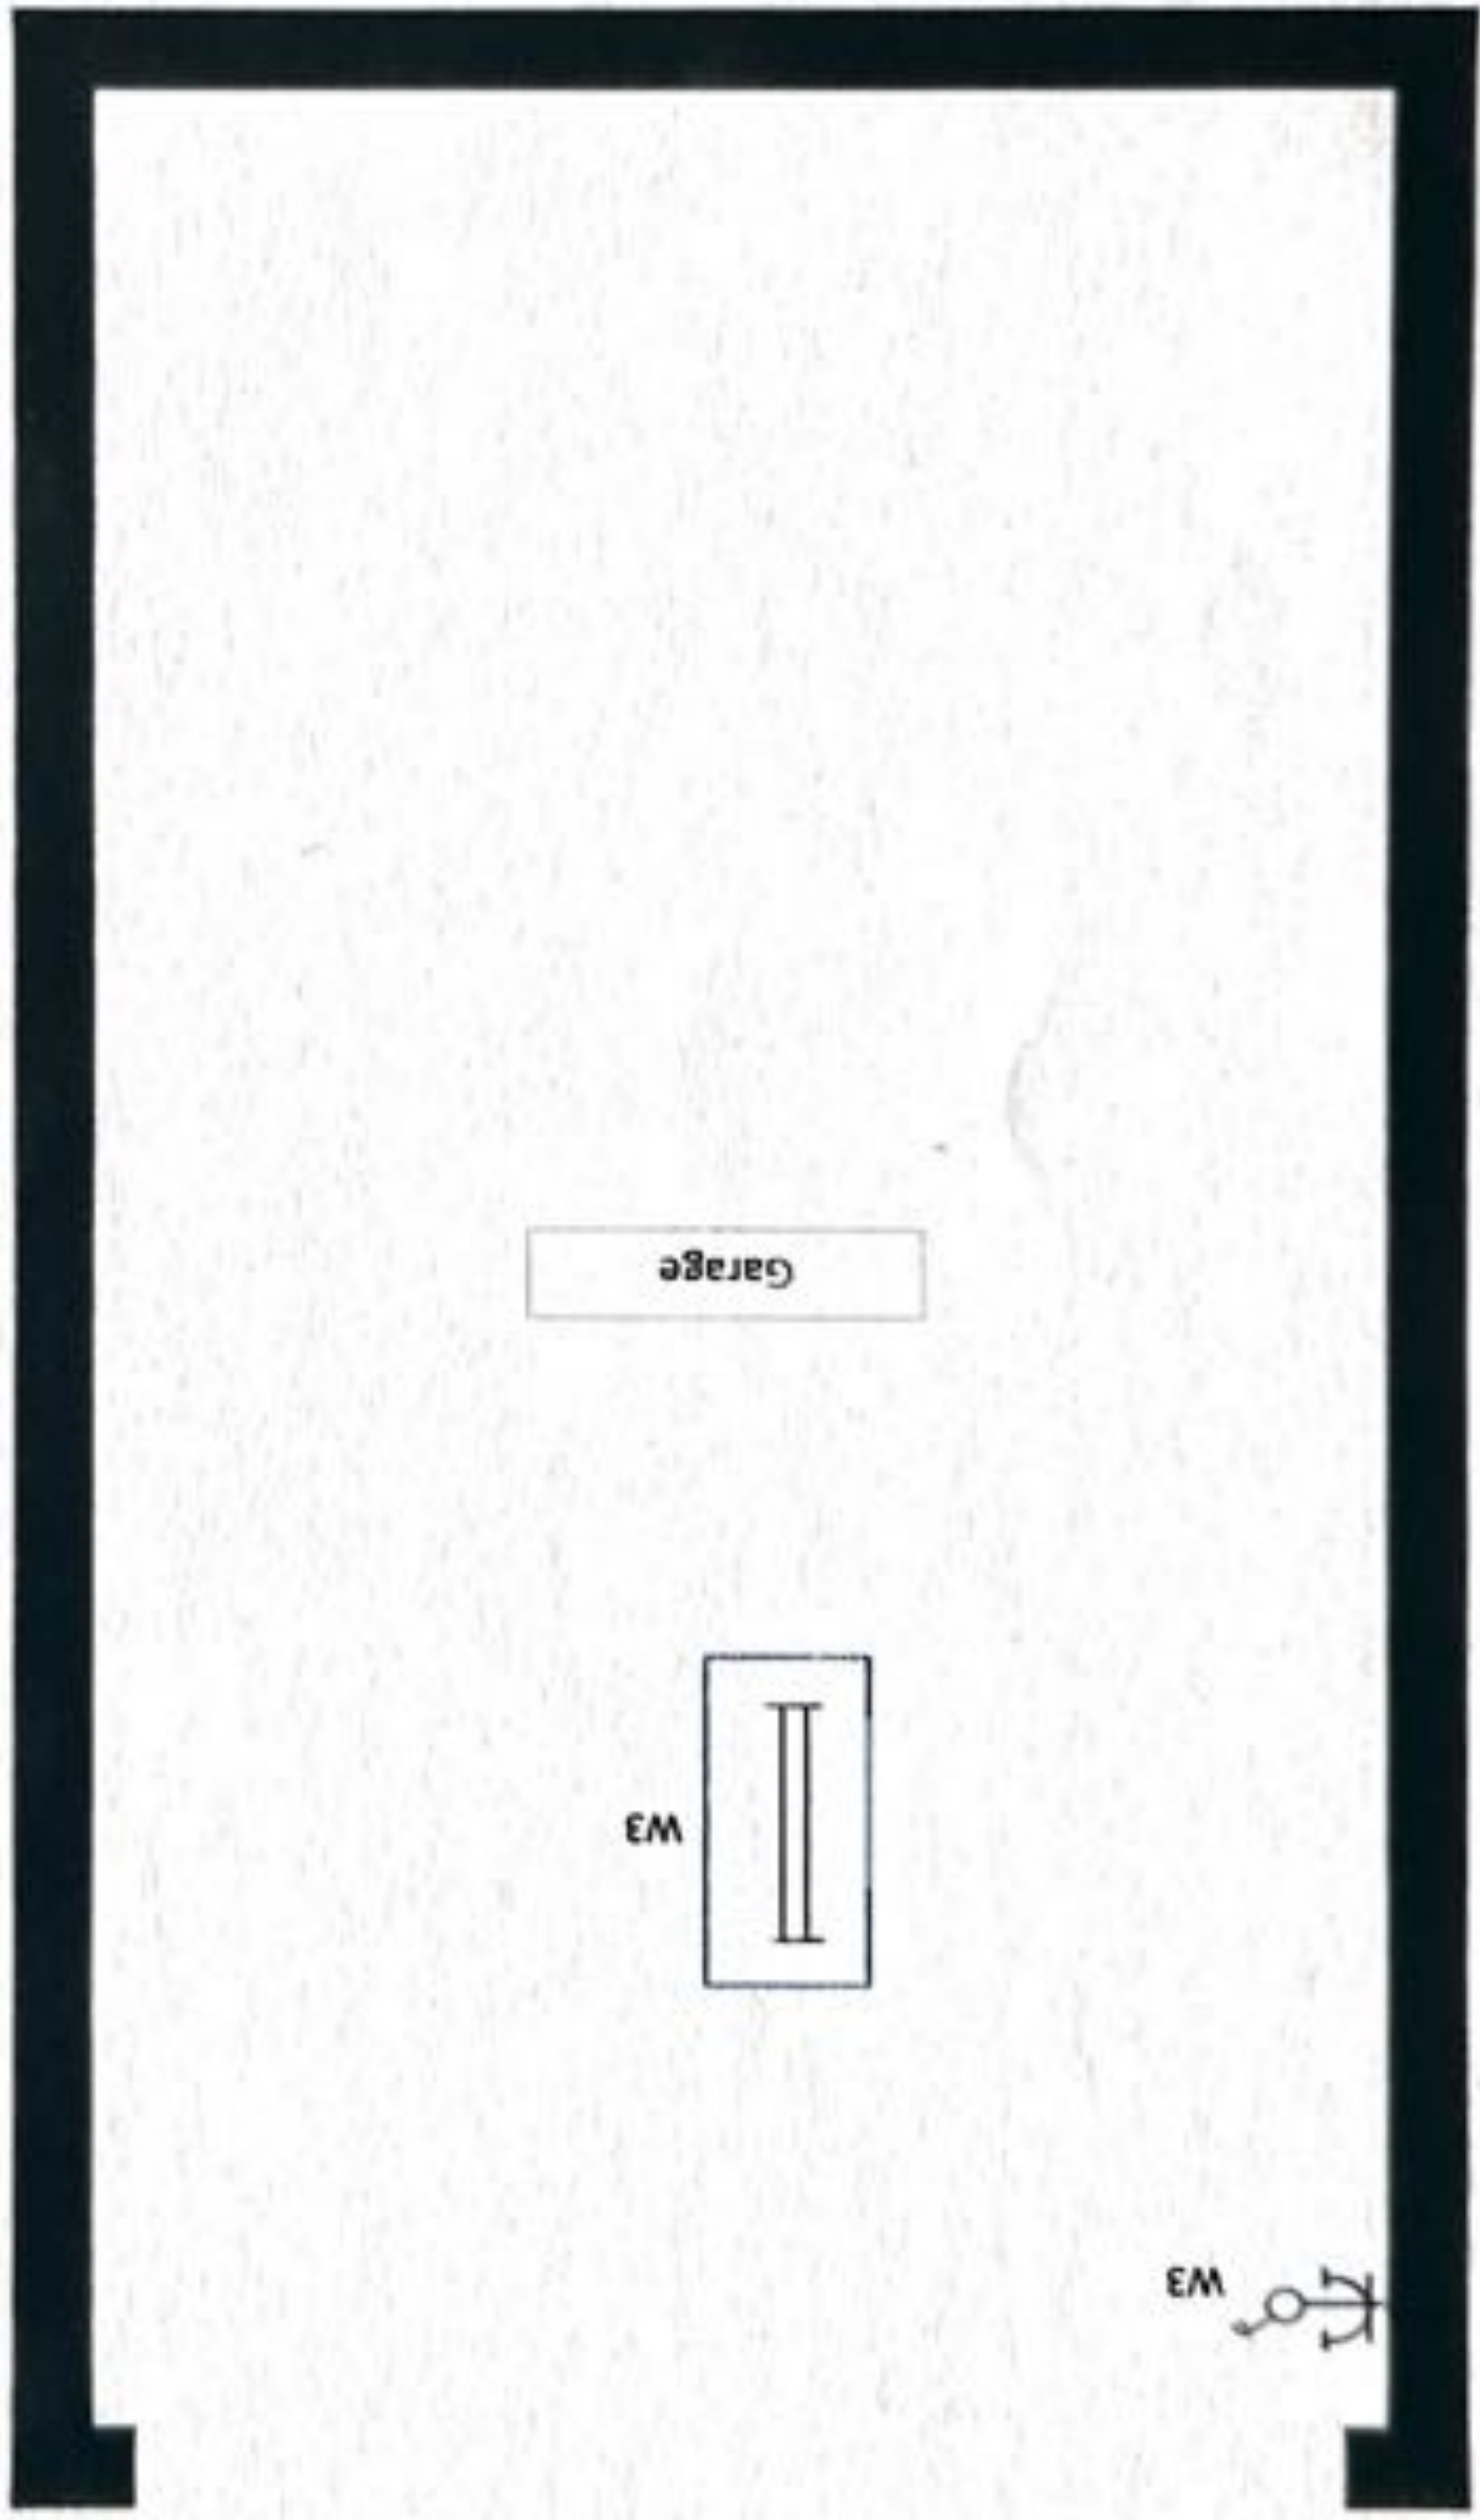

Bouwheer/Installateur

Naam: Thienpont Joeri
Adres: Oudernaardsestraat 300
9500 Geraardsbergen
Datum: 01/02/2018

Thienpont

Keuringsorganisme:

Goedkeuring

Datum:

[Signature]