**Erkend Organisme**

ACEG vzw - Brussel HQ
Ringlaan 39
1853 Strombeek-Bever
Tel.: 02 880 88 90
e-mail: info@aceg.be
BE 0839.866.481


Plaats van de elektrische installatie

Victor Frsstraat 15
9500 Geraardsbergen


Installateur**p. 2/7
Eendraadschema**

2 x 230V ~ 50Hz

W
⚡ +/- C7

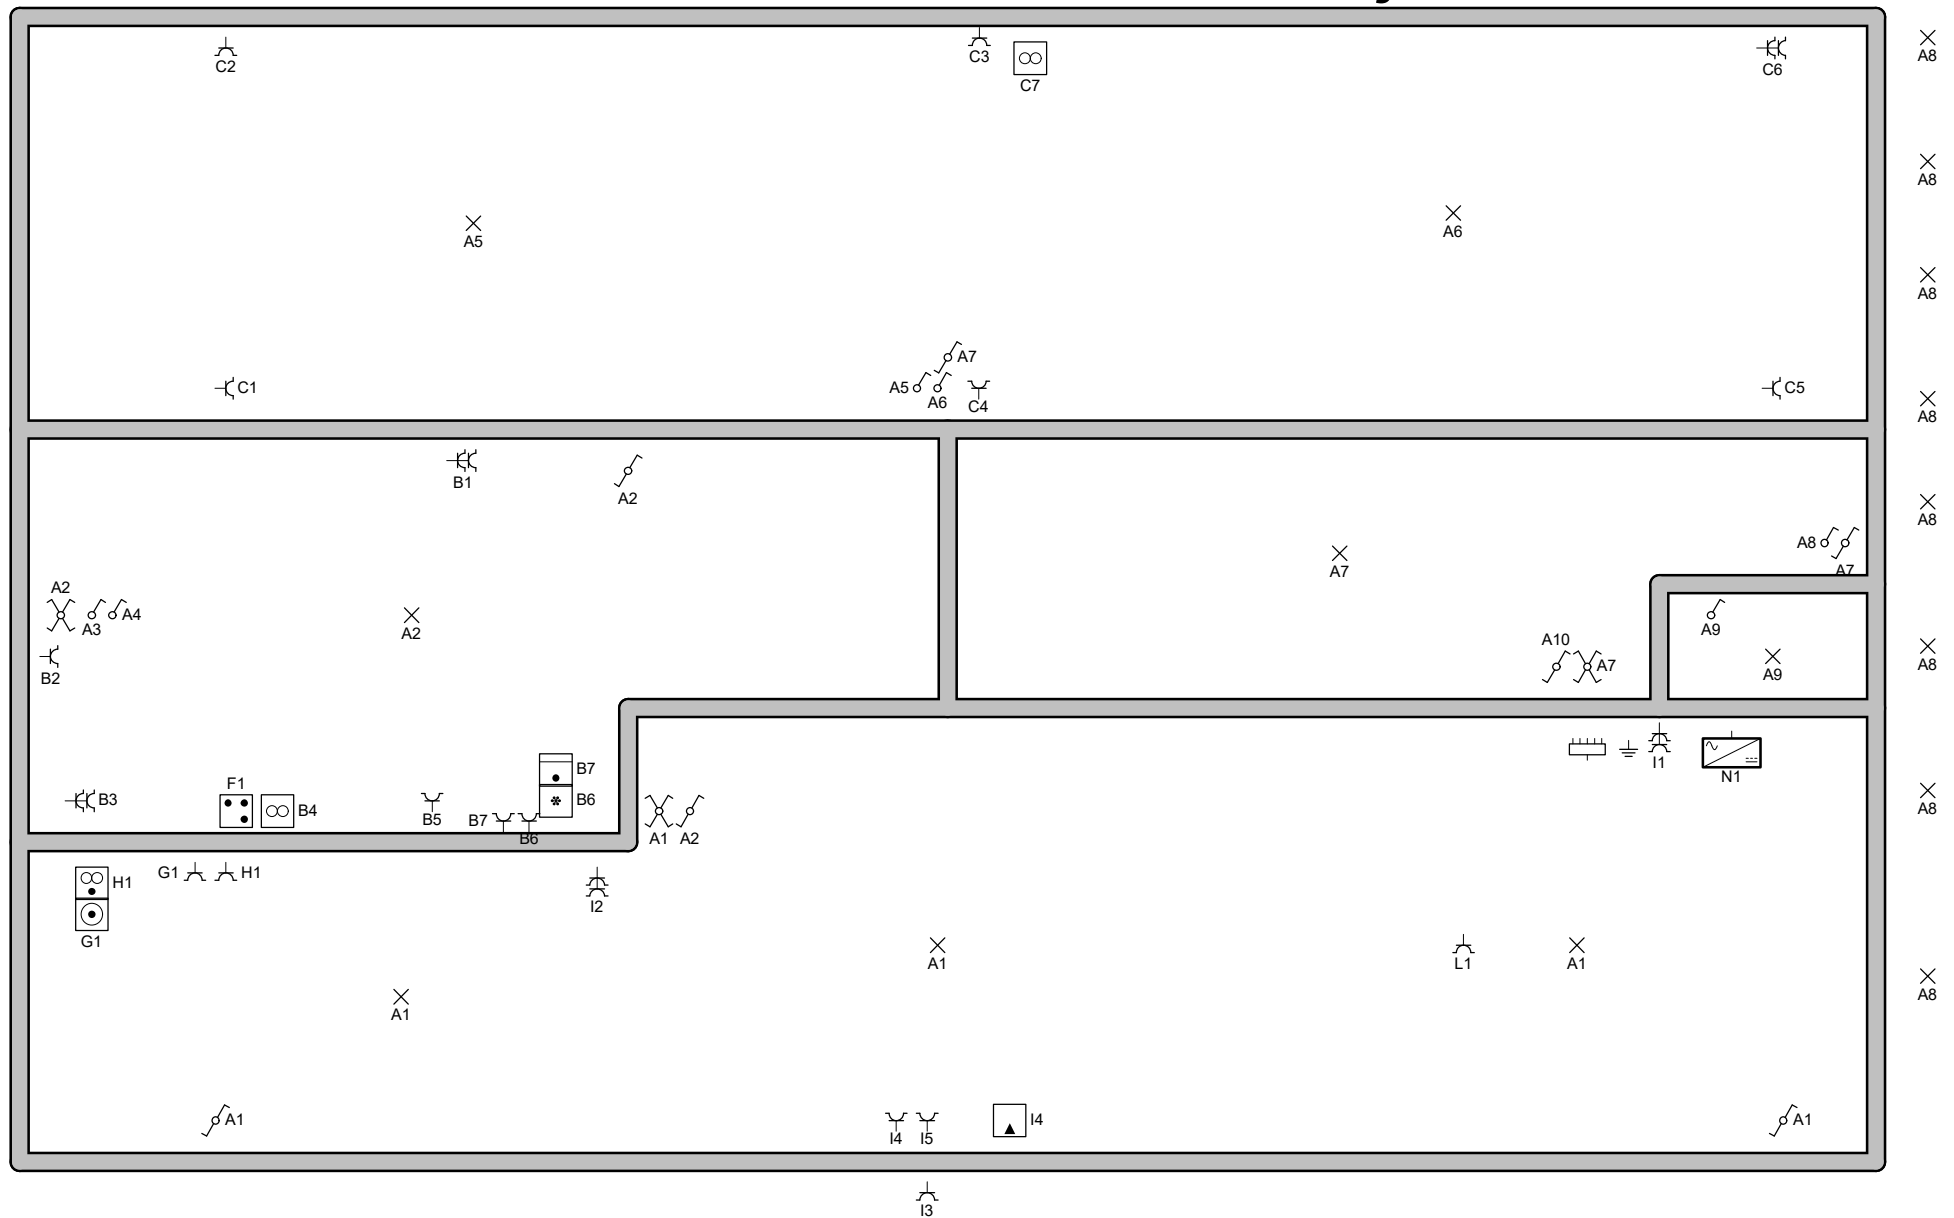


Erkend Organisme ACEG vzw - Brussel HQ Ringlaan 39 1853 Strombeek-Bever Tel.: 02 880 88 90 e-mail: info@aceg.be BE 0839.866.481	Plaats van de elektrische installatie Victor Frsstraat 15 9500 Geraardsbergen	Installateur	p. 3/7 Situatieplan
			2 x 230V ~ 50Hz
Schema's getekend door: DLMtechnics bv - BE 1007.736.958			

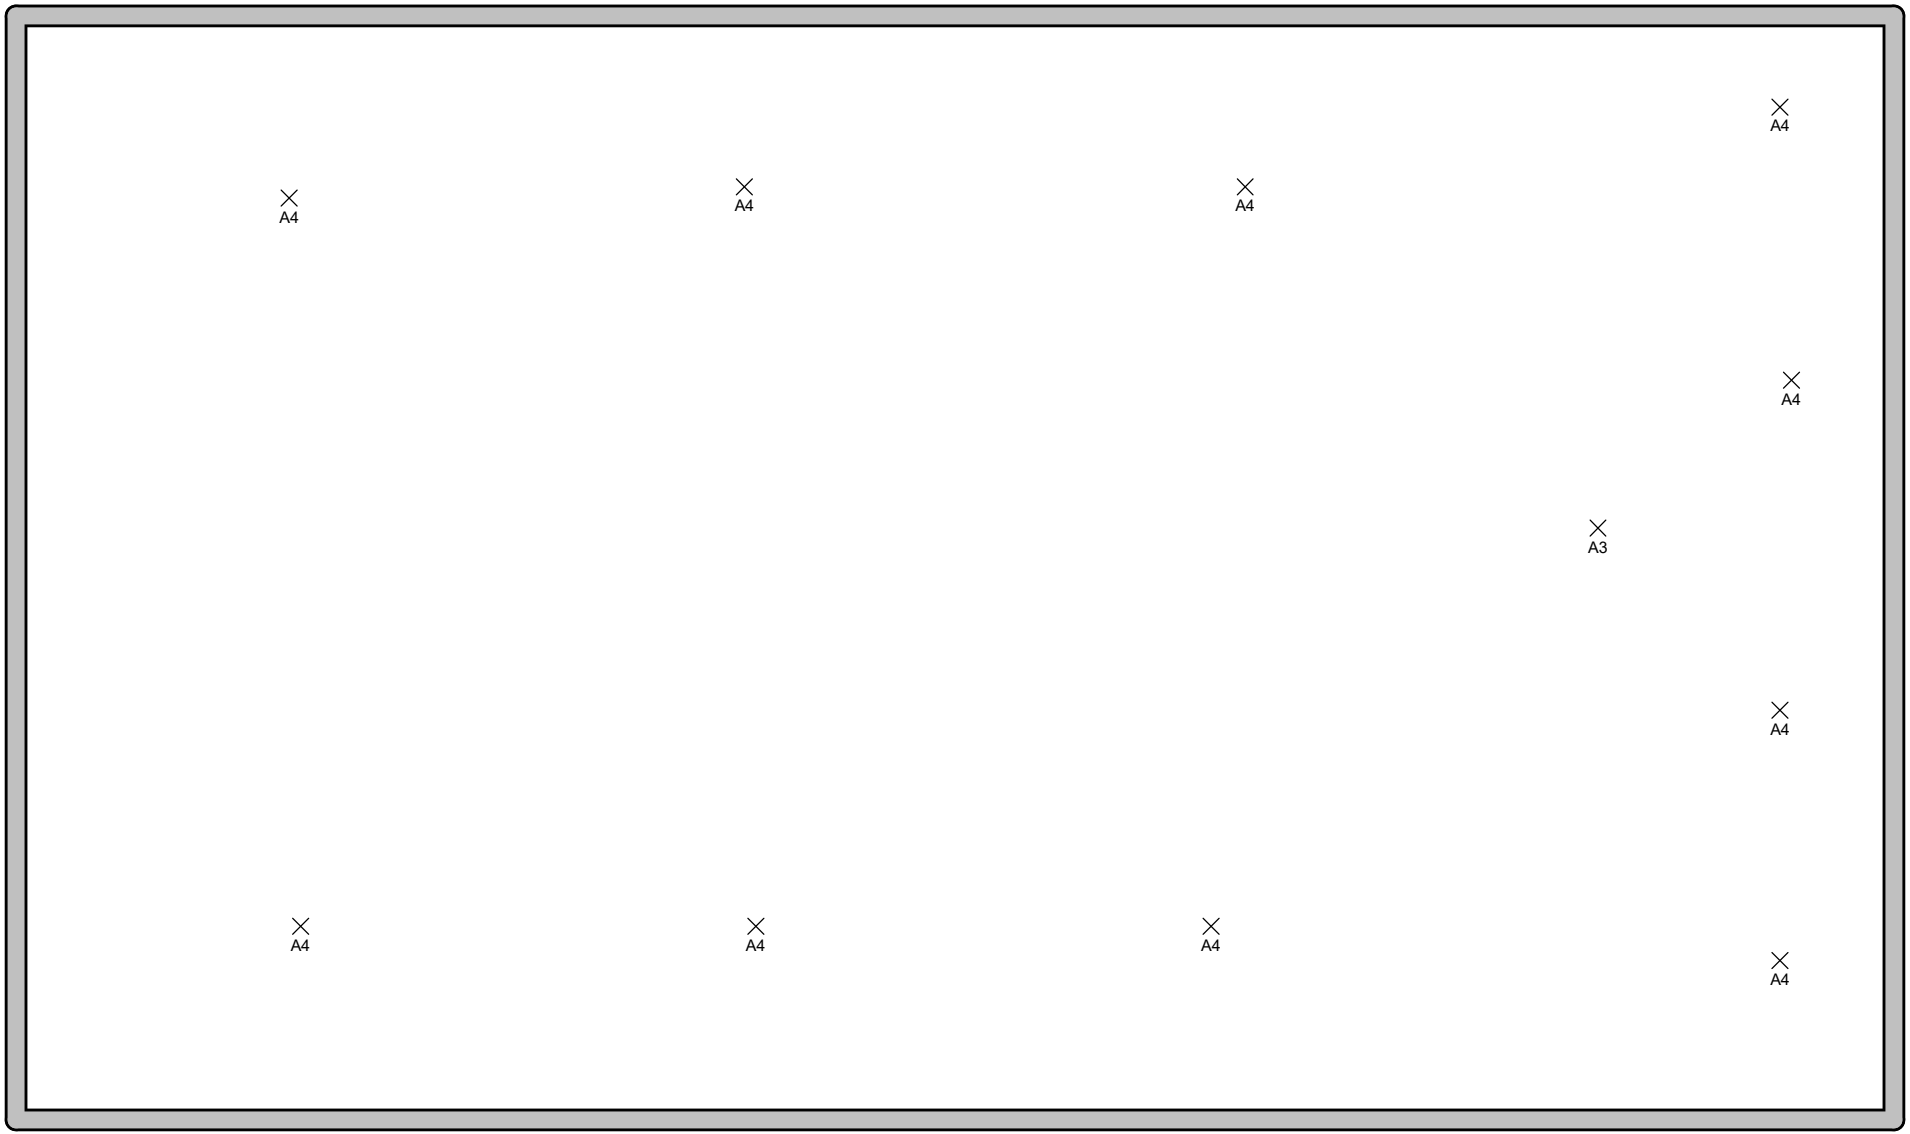

Terras

Erkend Organisme ACEG vzw - Brussel HQ Ringlaan 39 1853 Strombeek-Bever Tel.: 02 880 88 90 e-mail: info@aceg.be BE 0839.866.481	Plaats van de elektrische installatie Victor Frsstraat 15 9500 Geraardsbergen	Installateur	p. 4/7 Situatieplan
			2 x 230V ~ 50Hz
Schema's getekend door: DLMtechnics bv - BE 1007.736.958			

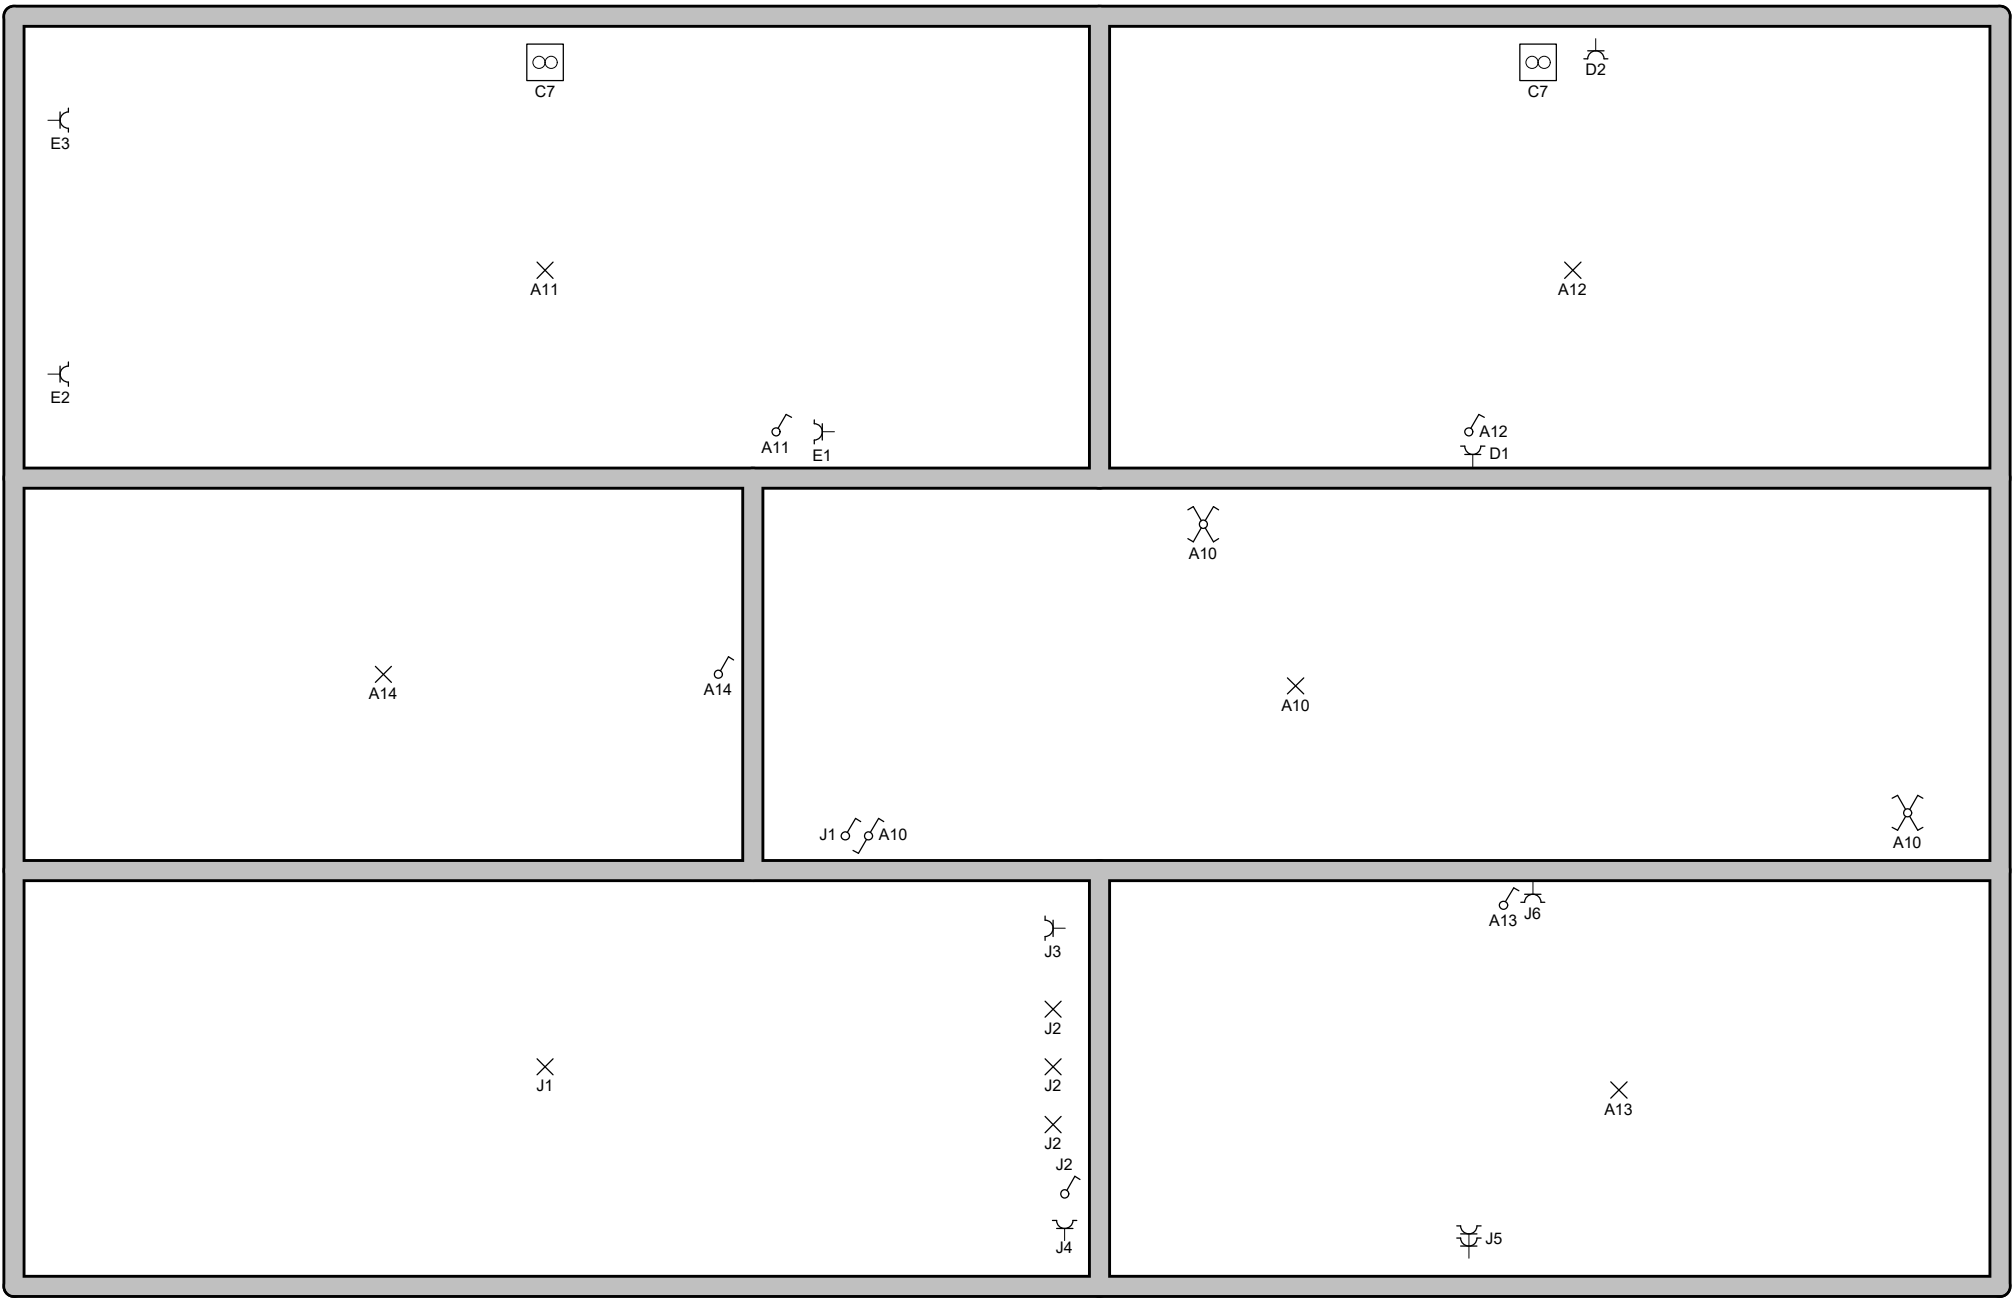


Erkend Organisme
ACEG vzw - Brussel HQ
Ringlaan 39
1853 Strombeek-Bever
Tel.: 02 880 88 90
e-mail: info@aceg.be
BE 0839.866.481

Plaats van de elektrische installatie
Victor Frsstraat 15
9500 Geraardsbergen

Installateur

p. 5/7
Situatieplan
2 x 230V ~ 50Hz

 

Erkend Organisme

ACEG vzw - Brussel HQ
Ringlaan 39
1853 Strombeek-Bever
Tel.: 02 880 88 90
e-mail: info@aceg.be
BE 0839.866.481

Plaats van de elektrische installatie

Victor Frsstraat 15
9500 Geraardsbergen

Installateur

**p. 6/7
Situatieplan**

2 x 230V ~ 50Hz

A	Verlichting
B	Keuken
C	Living
D	SLPK Voor Rechts
E	SLPK Achter Rechts
F	Kookplaat
L	Garagepoort
M	Verlichting Carport
N	Zonnepanelen
K	
G	Wasmachine
H	Droogkast
I	Garage
J	Badkamer

Erkend Organisme ACEG vzw - Brussel HQ Ringlaan 39 1853 Strombeek-Bever Tel.: 02 880 88 90 e-mail: info@aceg.be BE 0839.866.481	Plaats van de elektrische installatie Victor Frsstraat 15 9500 Geraardsbergen	Installateur	p. 7/7 Lijst Kringen
			2 x 230V ~ 50Hz
Schema's getekend door: DLMtechnics bv - BE 1007.736.958			