


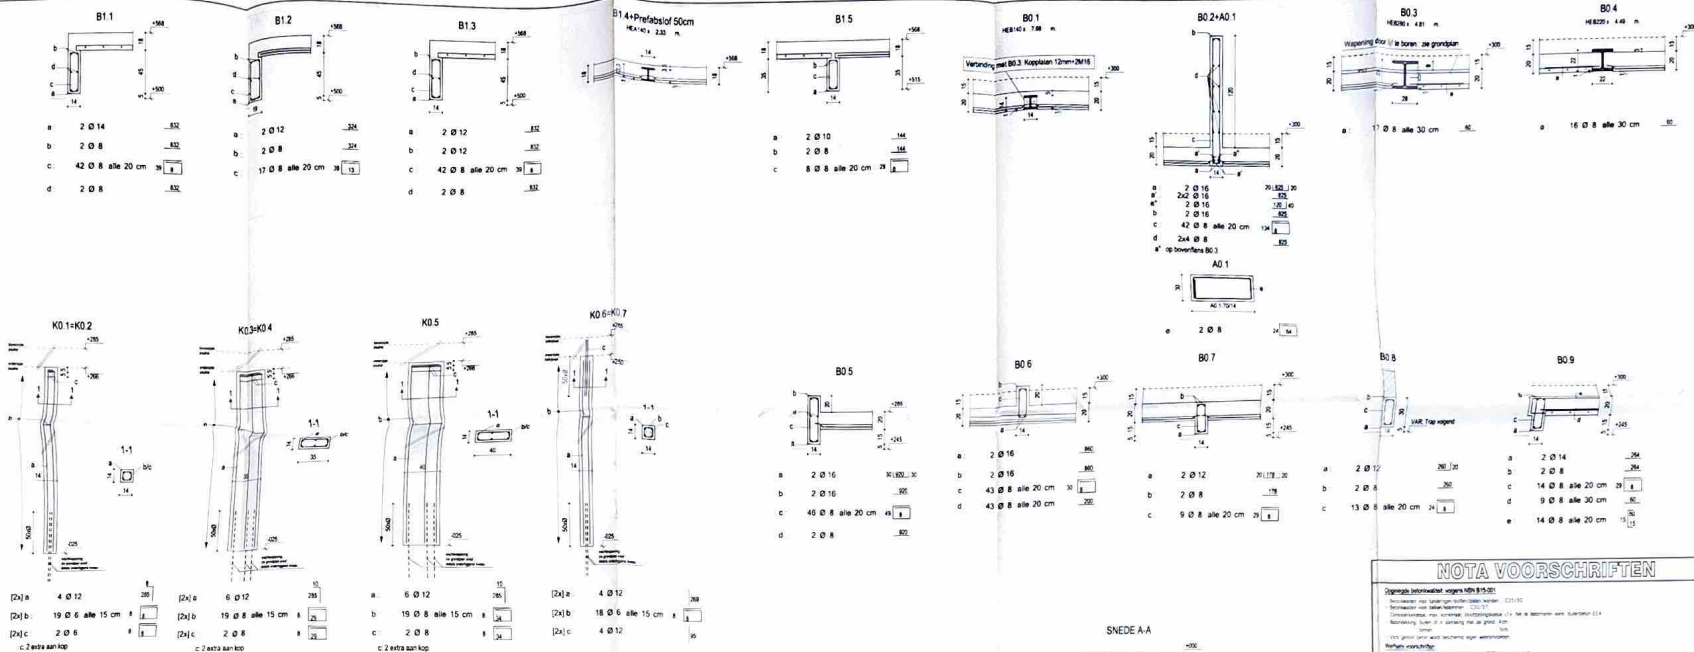

FUNDERINGEN

NIV. A.P. +000






















BOVEN+0

NIV. A.P. +300
























SNEDE A-A

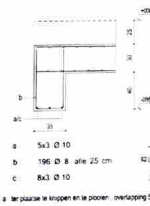

c. in hoek

BOVEN+1



NIV. A.P. +568

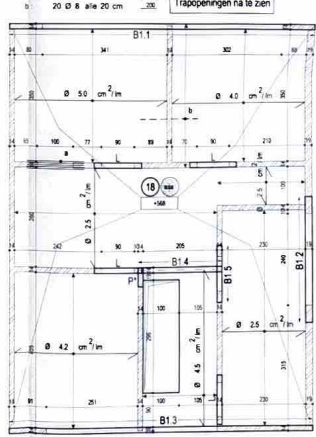

NOTA VOORSCHRIFTEN


ALGEMEENE PRINCIPEDETAILS

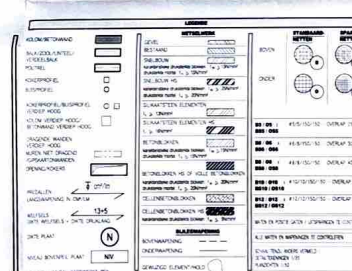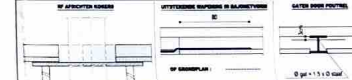

BOUWHEER

Van Ransbeek

ARCHITECT

Van Ransbeek

DOSSIER

PRO20-0030

BUREAU VAN RANSBEEK

Bevestigings- en wapeningsplan

1/1