PLANNENREGISTER PLANNR. (20)

PROVINCIE OOST-VLAANDEREN
GEMEENTE LIERDE

VERBETERINGSWERKEN AAN DE KAPELLESTRAAT
(buurtweg nr 7 deel en buurtweg nr 25) EN AAN KAKEBEKE
(buurtweg nr 17 deel en buurtweg nr 20)
te ex. Sint-Maria-Lierde

ONTEIGENINGSPLAN

BUNDEL A

OPGEMAAKT DOOR STUDIEBUREAU Luc. VAN DE SYPE
Brielstraat 41
9.550 Hoorebeke
Tel. 055 / 70 03 91

Hoorebeke de 14 Juni 1989

WIJZIGINGEN
- 27-06-91 - Advies Provincieel Gouvernement van Oost-Vlaanderen
SPR Afdeling A. Ref. 333/81-81/66 van 30-04-91

DOSSIER 88/06
SCHAAL 1/500
OPPERVLAKTE 4.20 m²
Gemeente G.G. | Nuttigen Tnr

GEZIEN EN GOEDGEKEURD DOOR DE GEMEENTERAAD VAN LIERDE IN ZITTING VAN 29-6-1991
IN OPGRACHT
DE SECRETARIS, DE BURGEMEESTER

VERVERVAN P.
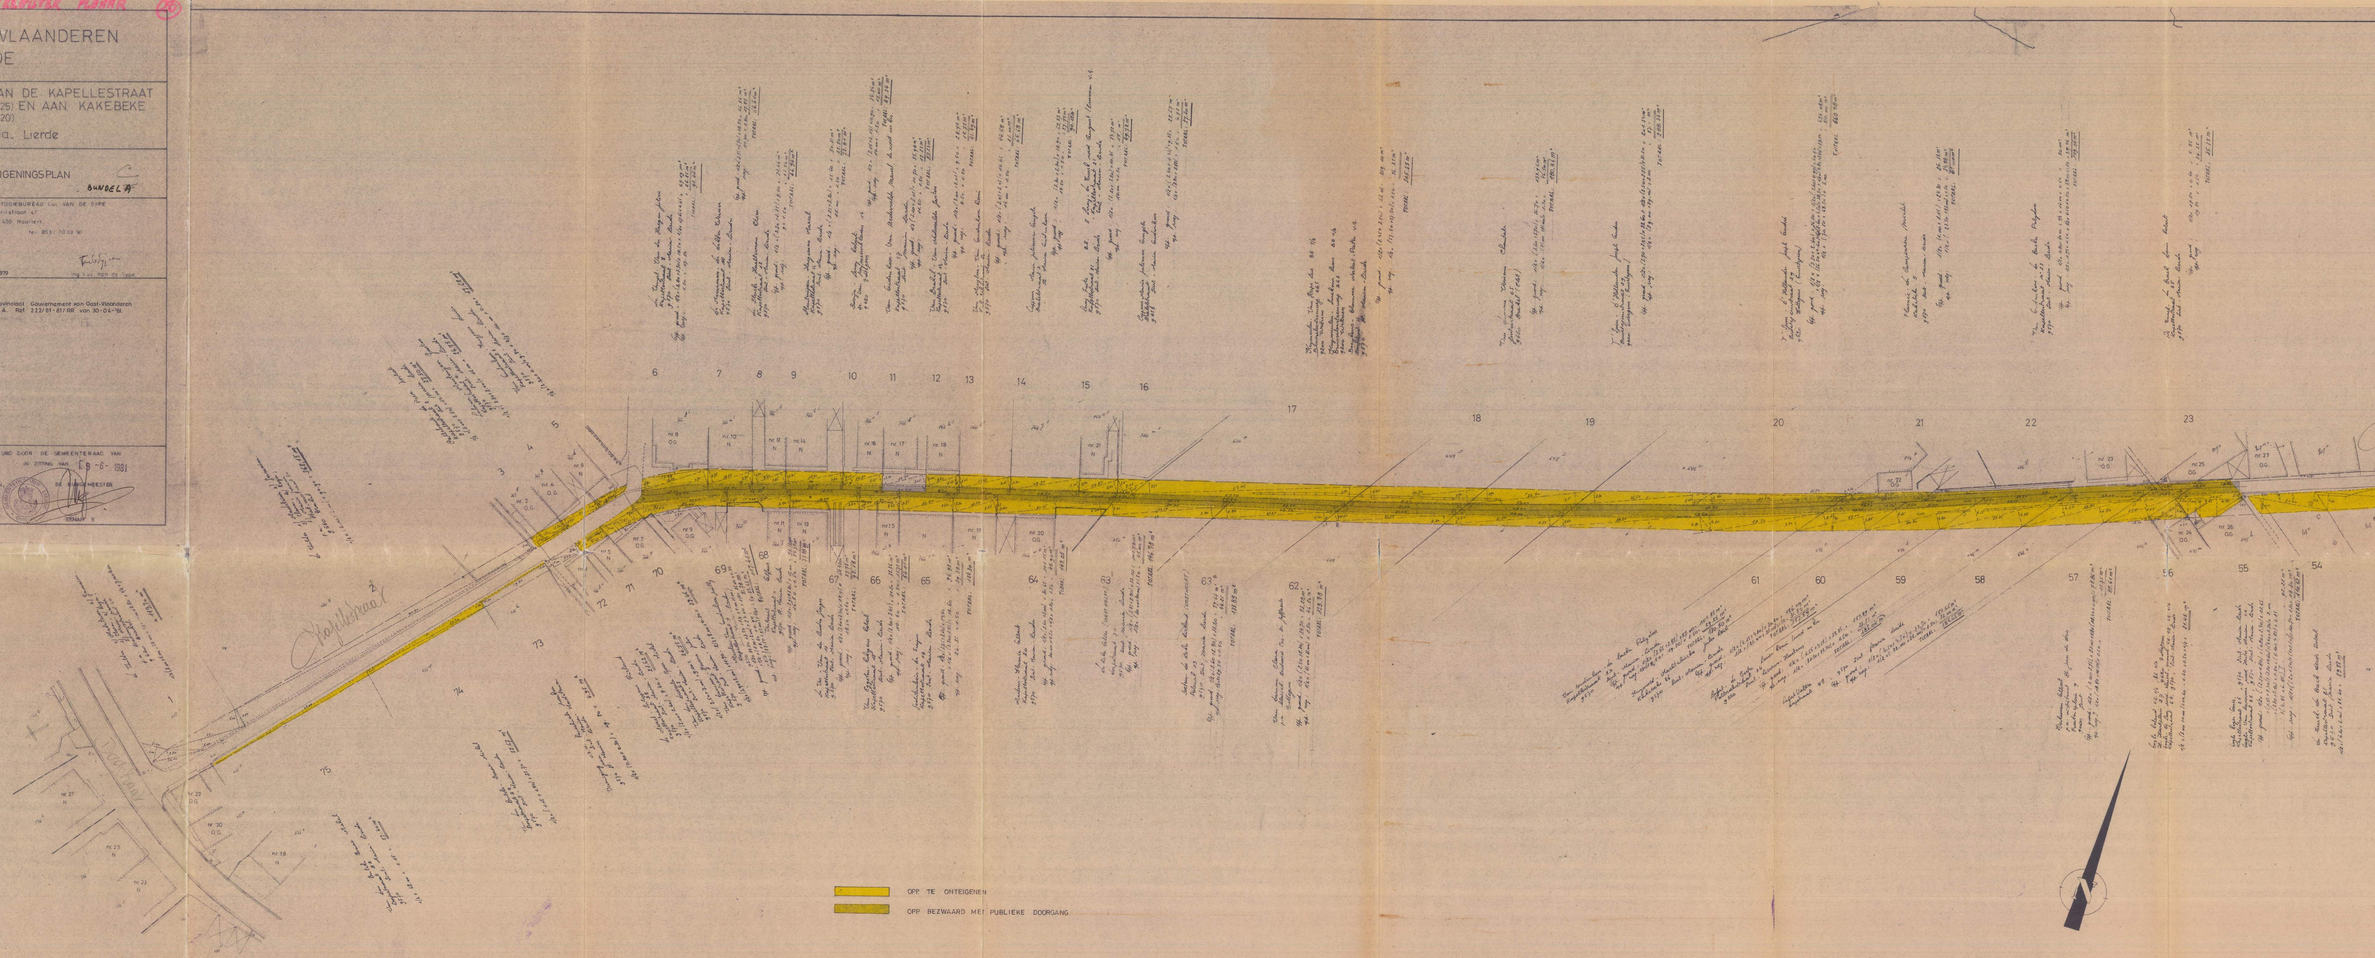
SCHAAL 1