

Maatschappij
Kraaihoek

Commissie

Provincie Oost-Vlaanderen

Arrondissement Aalst

Gemeente

Overbouwlaere

Wegen n^o 6.12.

Wijziging en verversing van het sijnrichtingsplan goedgekeurd

By Koninklijk Besluit van 10-3-1924

Schaal 2 cm/m

Opgevaakt door den ontwerper

Op 17/2/1928

Goedgekeurd door de gemeenteraad in zitting van 18 Maart 1928.

Op bevel: De Sekretaris
De Burgemeester-Voorzitter

De Inspecteur-Generaal



Verklaring

Gebouwen

GS - In goed en staat

N - Nieuw

De lijnen duiden de goedgekeurde en te wijzigen aflijningen aan

De reeds afgeleverde figuren duiden de nieuwe aflijningen aan


Grond onmiddellijk aan te koop

Grond aan te koop naarmate bouwen en herbouwen

Wettelijke Breedten



Bestuur der Gemeente van Overbouwlaere
Mij bekend om gevoegd te worden bij
het Koninklijk Besluit van heeden.
Nr.
Pussel, den 10 Maart 1928
De Minister van Openbare Werken
en Wegverzekering
Gef. De Lathauwer
Voor eenfeitend afschrift
De Inspecteur-Generaal
Gef. De Lathauwer
Afgelooft door
De Inspecteur-Generaal
Gef. De Lathauwer
Gef. De Lathauwer
Gef. De Lathauwer

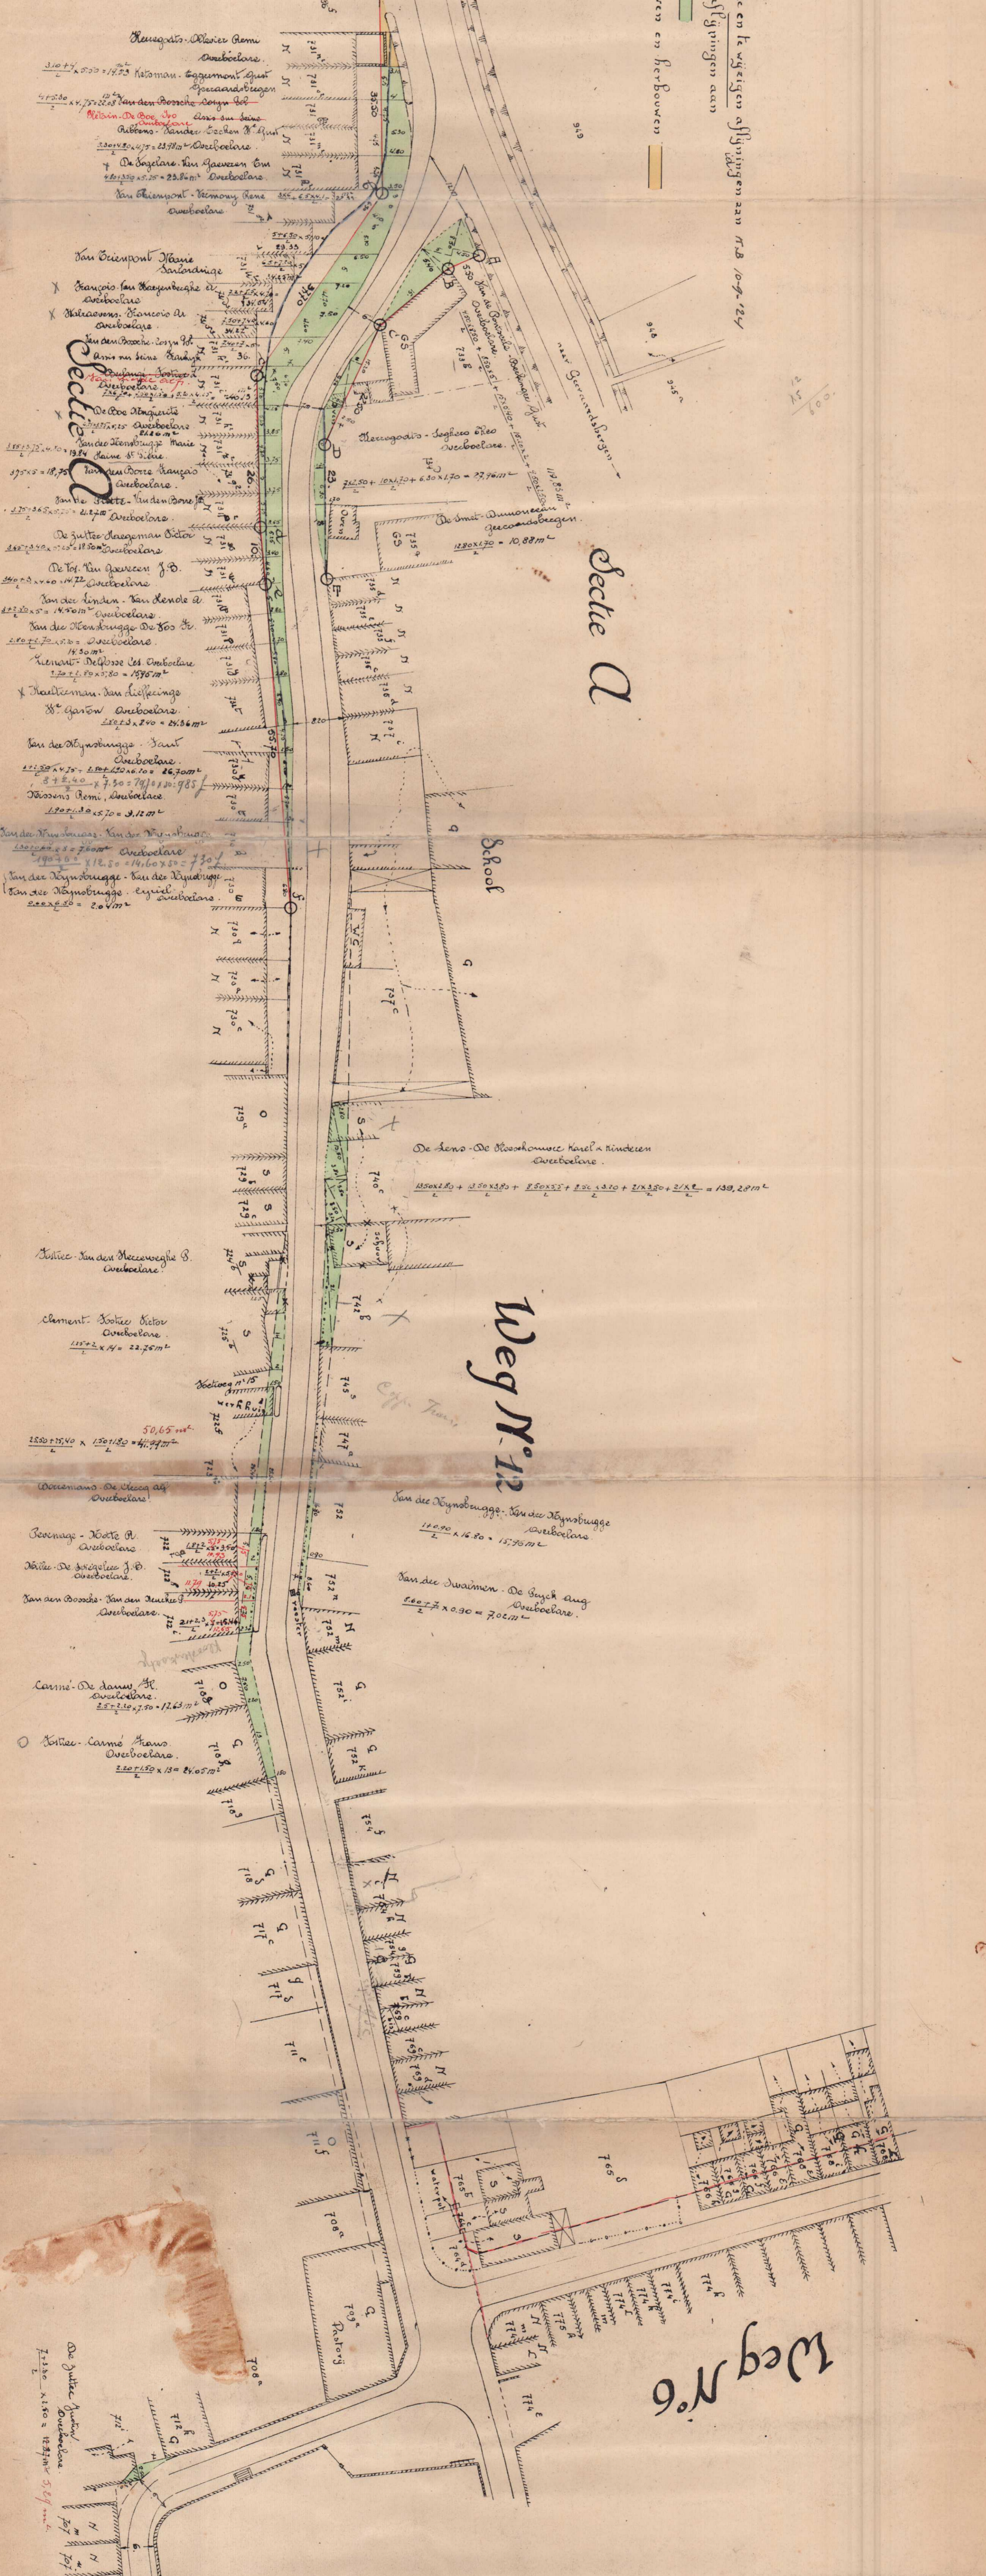

Sectie A

Weg N. 12

Weg N. 6

De gulle...
1150 x 150 = 172.50 m²