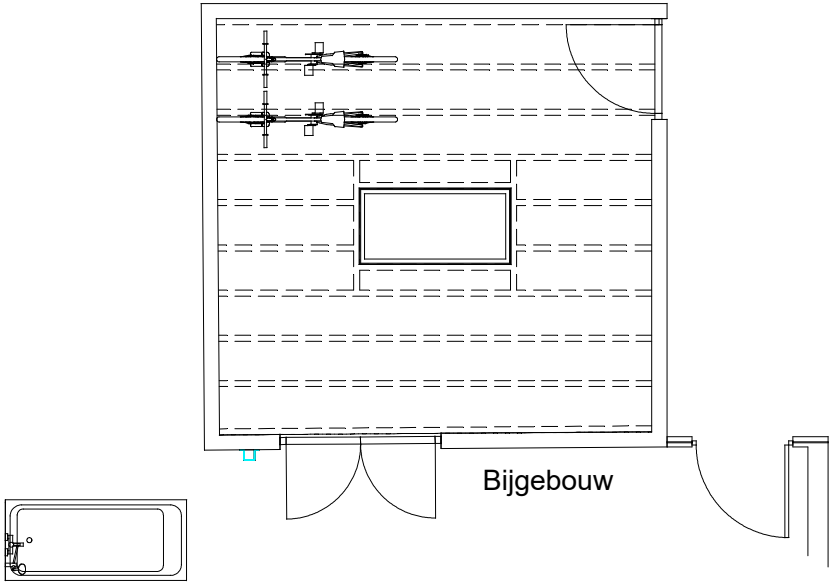

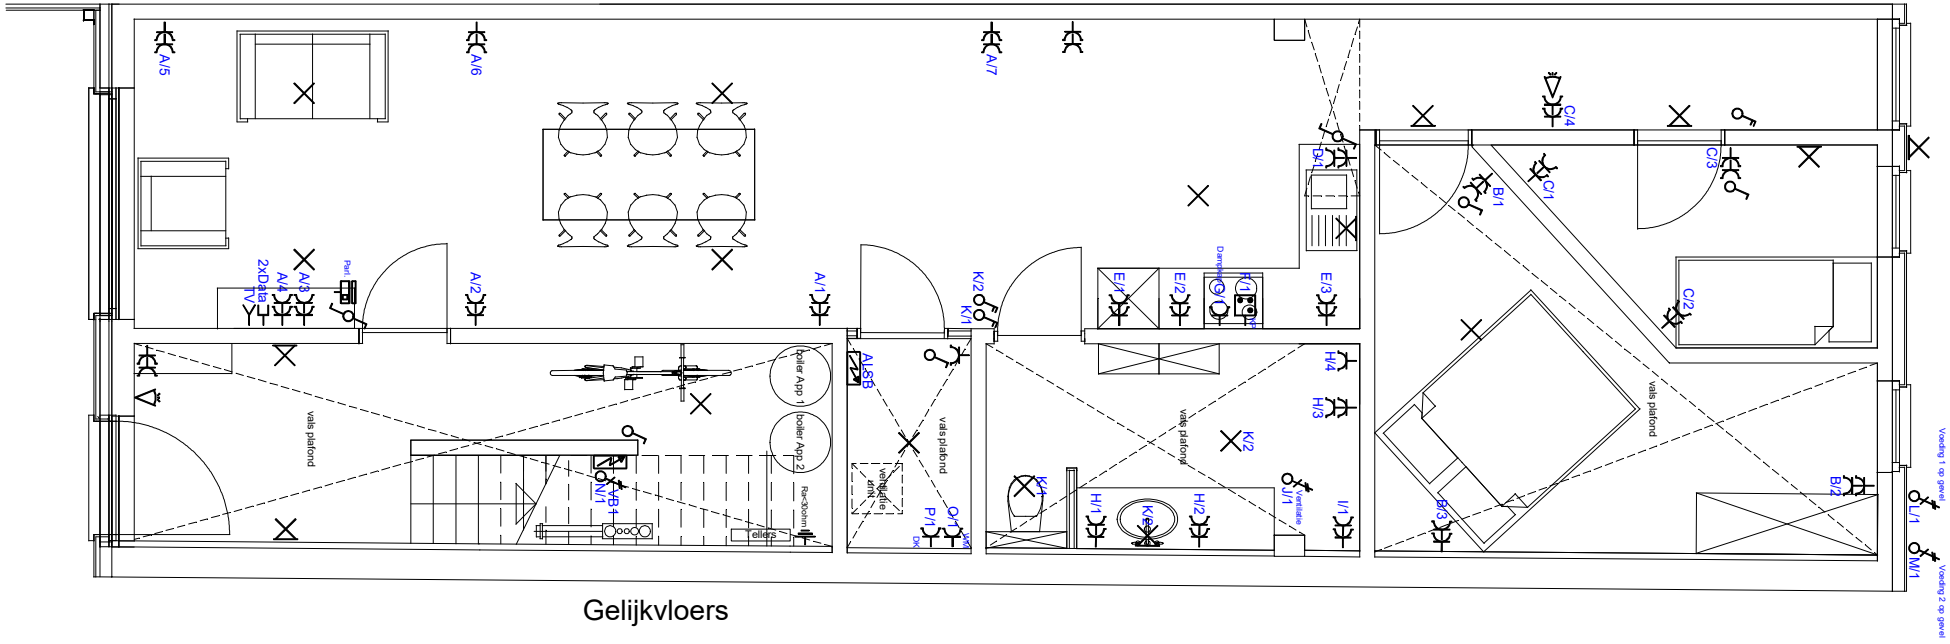

Gelijkvloers

DATABEKABELING ELEKTRICITEIT
DOMOTICA BEVEILIGING

DE JONGE

Ten Beukenboom 27
9400 APPELTERRE (NINOVE)
T 054 317 312 - F 054 337 242
E info@dejongeluc.be
www.dejongeluc.be

ELEKTRISCHE INSTALLATIE

Van Hemelryck Chantal
Wolvenstraat 36
9550 Herzele

Werfnr.: 955036Wolvenstra Datum: 02/05/2019

Wijzigingen:	Tekenaar: De Smet Jerry
Datum:	Omschrijving:
02/05/2019	Intekenen plan
.../.../...	....
.../.../...	....
.../.../...	....

PAGINA:
1/1

TITEL:
SITUATIESCHEMA
Appartement 1