


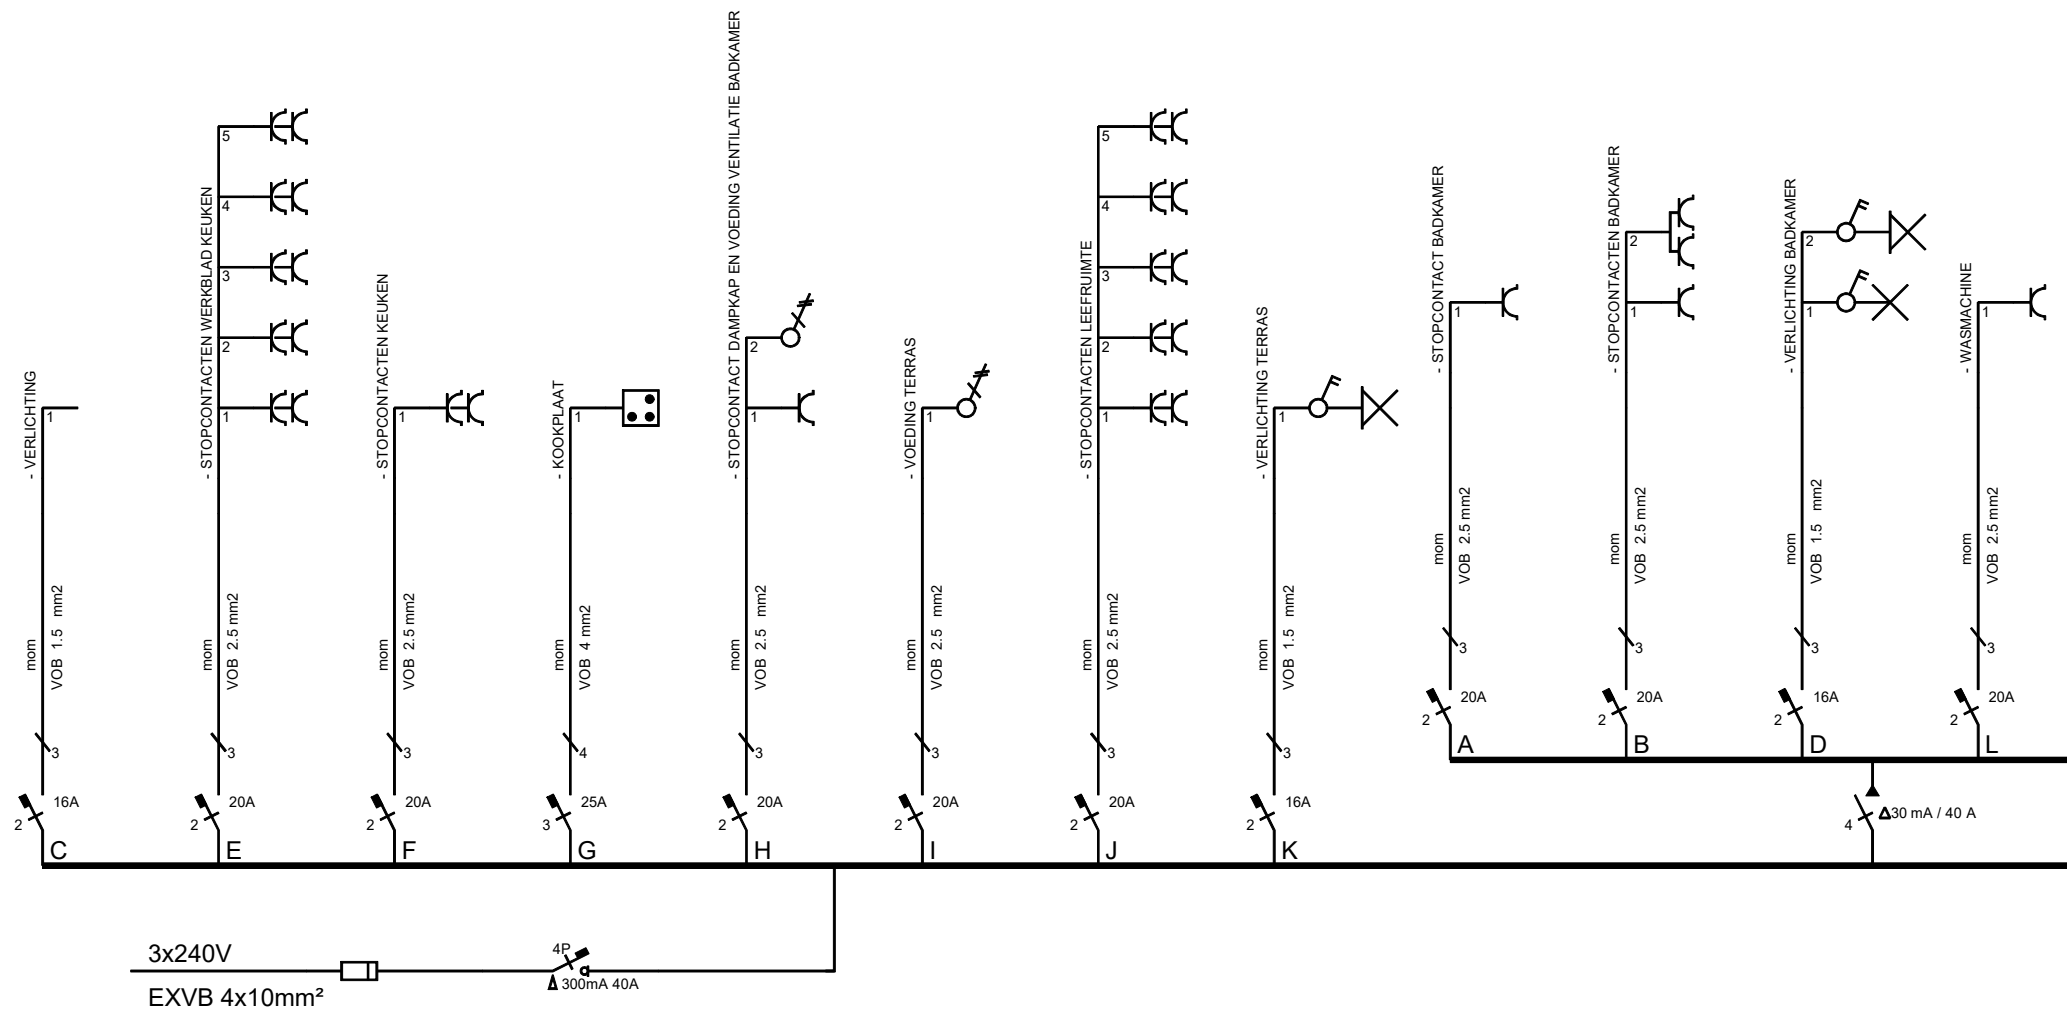

DATABEKABELING DOMOTICA **ELEKTRICITEIT BEVEILIGING**

DE JONGE

Ten Beukenboom 27
9400 APPELTERRE (NINOVE)
T 054 317 312 - F 054 337 242
E info@dejongeluc.be
www.dejongeluc.be

ELEKTRISCHE INSTALLATIE

Van Hemelryck Chantal

Wolvenstraat 36
9550 Herzele

Werfnr.: 955036Wolvenstra Datum: 02/05/2019


Wijzigingen:		Tekenaar: Jerry De Smet
Datum:	Omschrijving:	
02/05/2019	Intekenen plan	
...	...	
...	...	
...	...	

PAGINA:

1/2

TITEL:

EENDRAADSCHEMA
Appartement 2

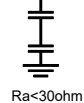

DATABEKABELING DOMOTICA  0472472477 E: info@dejongeluc.be F: 054 337 242 TEN BEUKENBOOM 27 - 9400 APPELTERRE (NINOVE) www.dejongeluc.be	ELEKTRICITEIT BEVEILIGING 
---	---

ELEKTRISCHE INSTALLATIE Van Hemelryck Chantal Wolvenstraat 36 9550 Herzele Werfnr.: 955036Wolvenstra Datum: 02/05/2019
--

PAGINA: 2/2
TITEL: EENDRAADSCHEMA Appartement 2