

$V/T = \frac{A(910 \times 1885) + (740 \times 1085)}{12972ca} = 272m^2$
 $V = 12972ca = 1272m^2$
 $T = 1272m^2$


PROVINCIE OOST-VLAANDEREN
 GEMEENTE DEFTINGE
 BOUWHEER MARC BAISIER-COSIJS
 WASSEGEMSTRAAT 13 DEFTINGE

BOUWEN VAN EEN VILLA LANGSHEEN
 DE KERKSTRAAT TE DEFTINGE

GEKEND TEN KADASTER : SEKTIE A - NR 734v

VOOR GOEDKEURING :

DE ARCHITEKT DE BOUWHEER DE AANNEMER

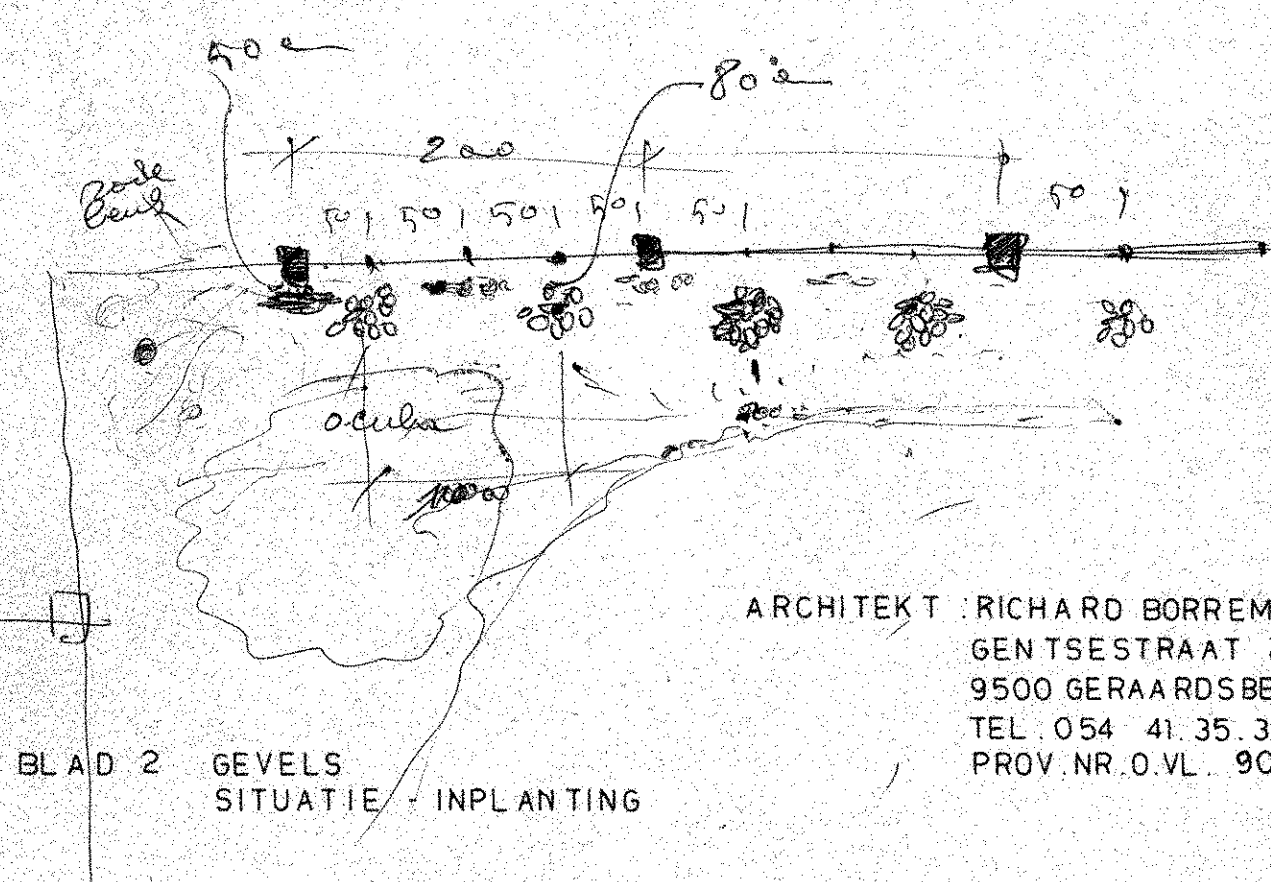

ARCHITEKT : RICHARD BORREMAN
 GENTSESTRAAT 203
 9500 GERAARDSBERGEN
 TEL 054 41.35.34
 PROV. NR. O.VL. 906

BLAD 2 GEVELS
 SITUATIE - INPLANTING

SCHAAL : 2 cm per m.

GERAARDSBERGEN : 23 maart 1976

MATERIALEN :


DAK : PANNEN NATUURKLEUR
 HANGGOTEN : ZINK
 GEVELS : METSELWERK IN KLAMPSTEEN
 KONSOLES EN DEKSTENEN : EUVILLESTEEN
 PLINTEN IN BLAUWE KLAMPSTEEN
 RAMEN EN DEUREN : HOUT
 DORPELS : RAMEN : BOOMSE TEGELS
 DORPELS DEUREN : BLAUWE HARDSTEEN.

DETAIL INPLANTINGSPLAN
 schaal 1/500


SITUATIEPLAN
 schaal 1/10.000

INPLANTINGSPLAN
 schaal 1/2.500

ZIJGEVEL RECHTS

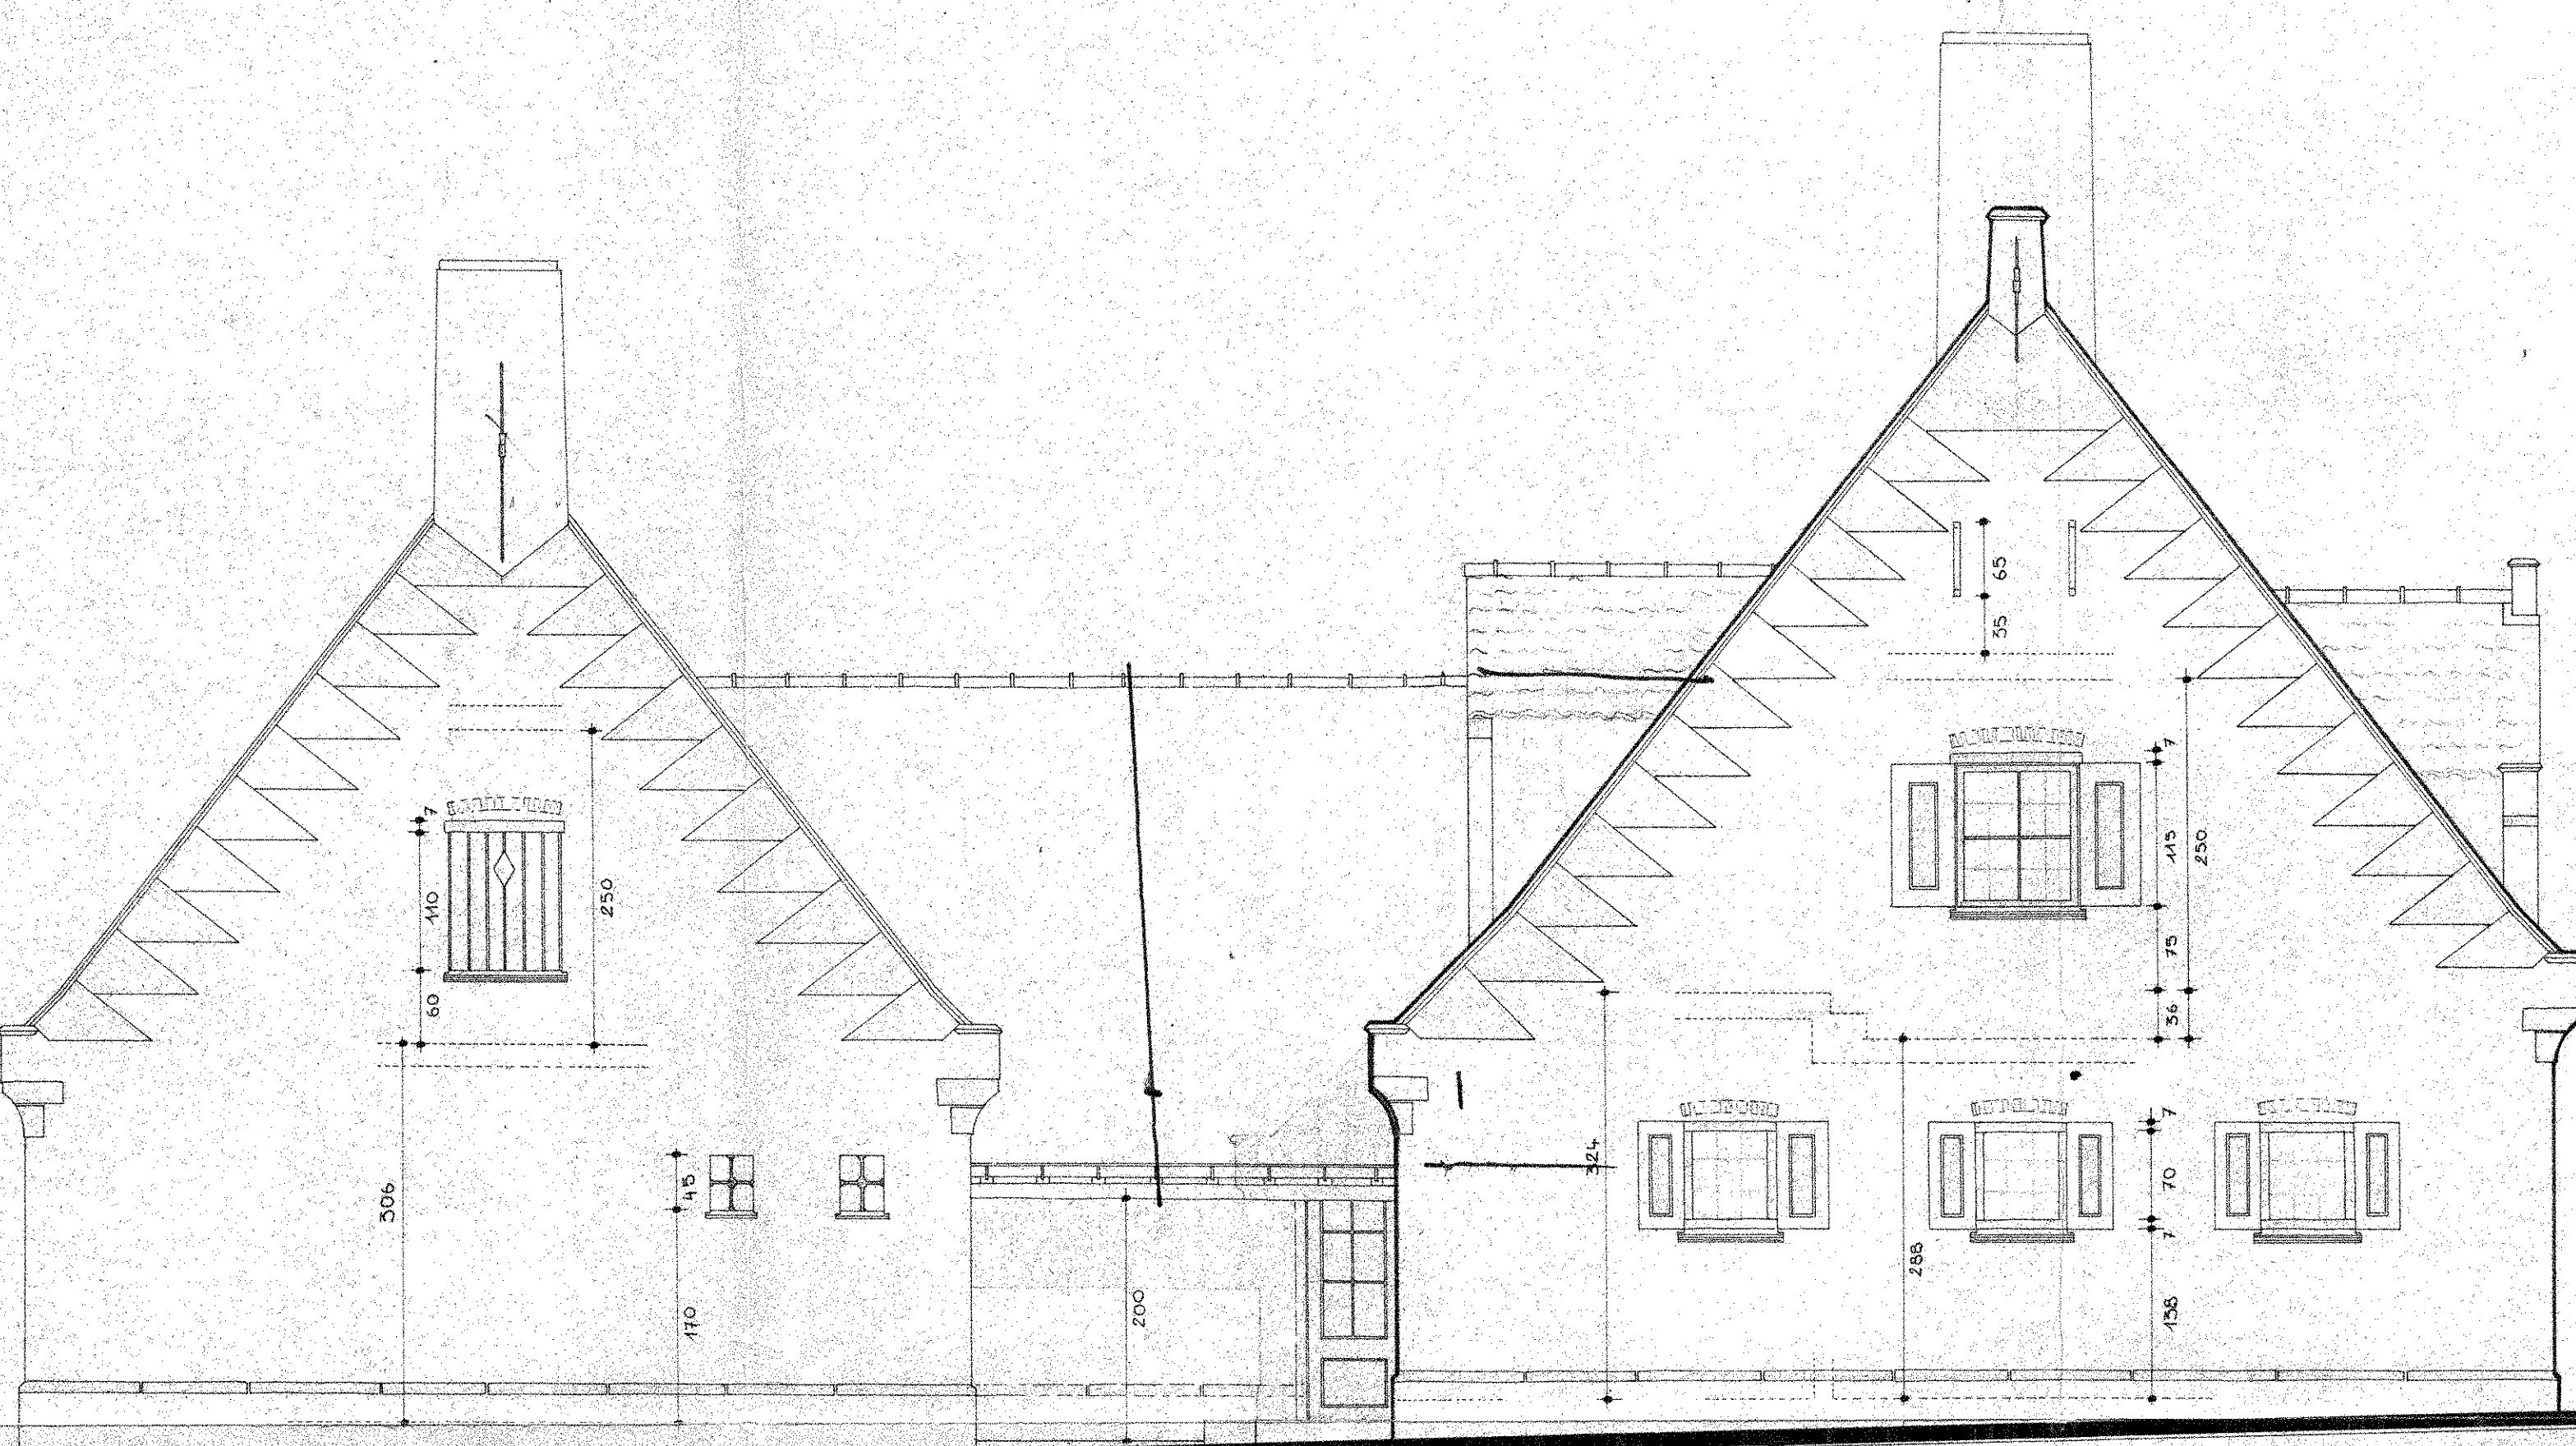

ACHTERGEVEL

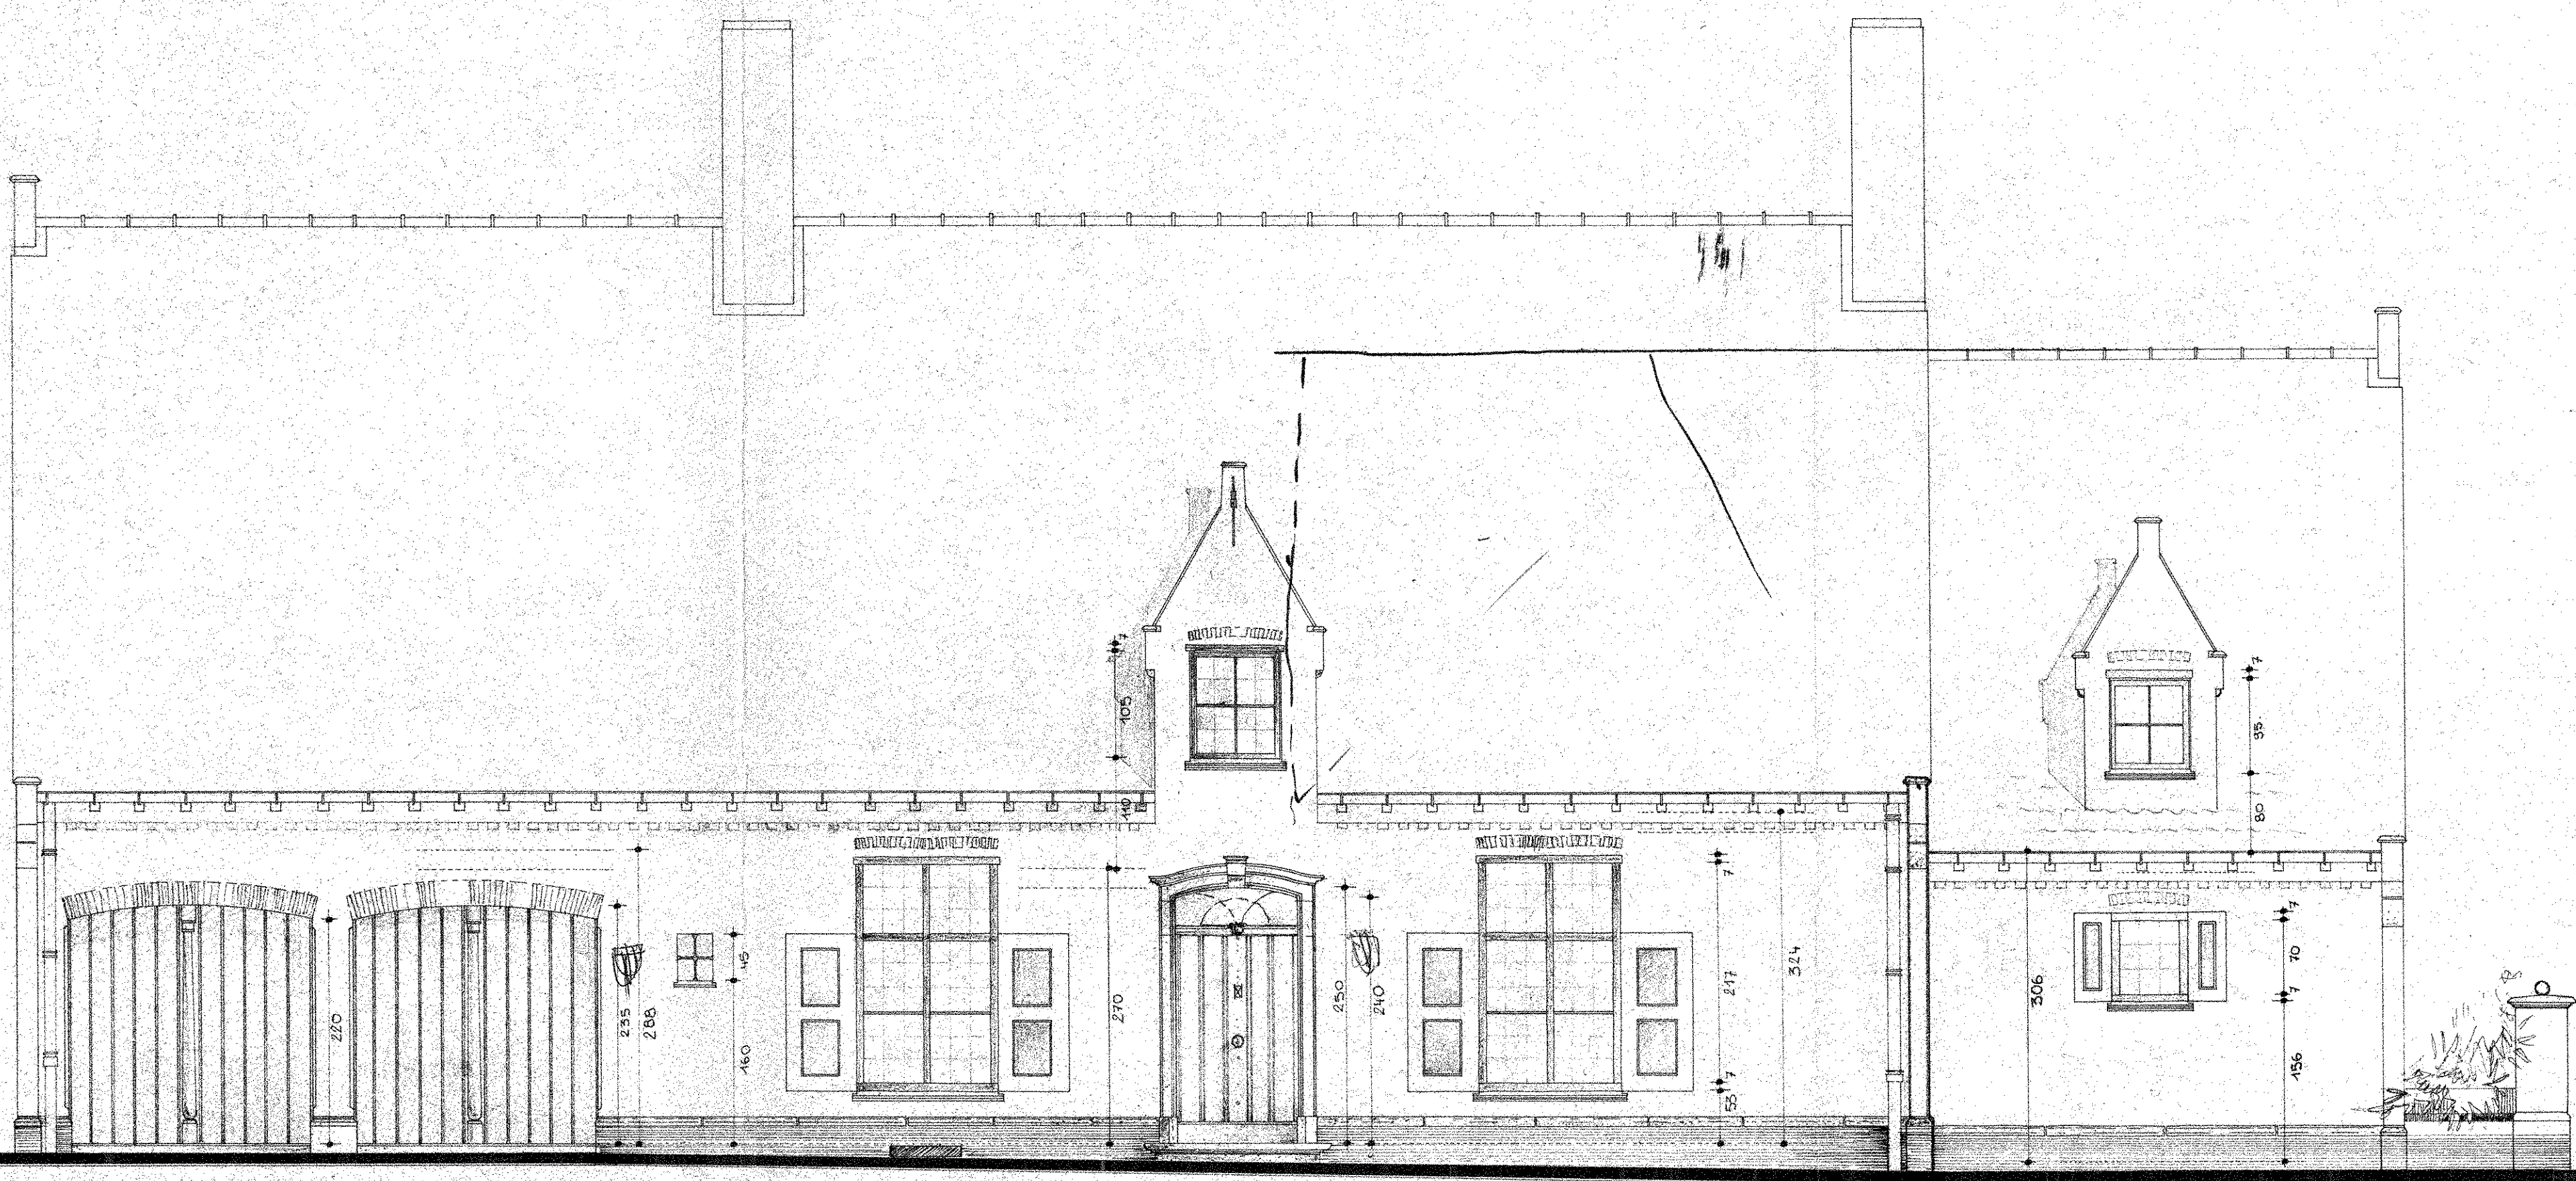

ZIJGEVEL LINKS



VOORGEVEL