
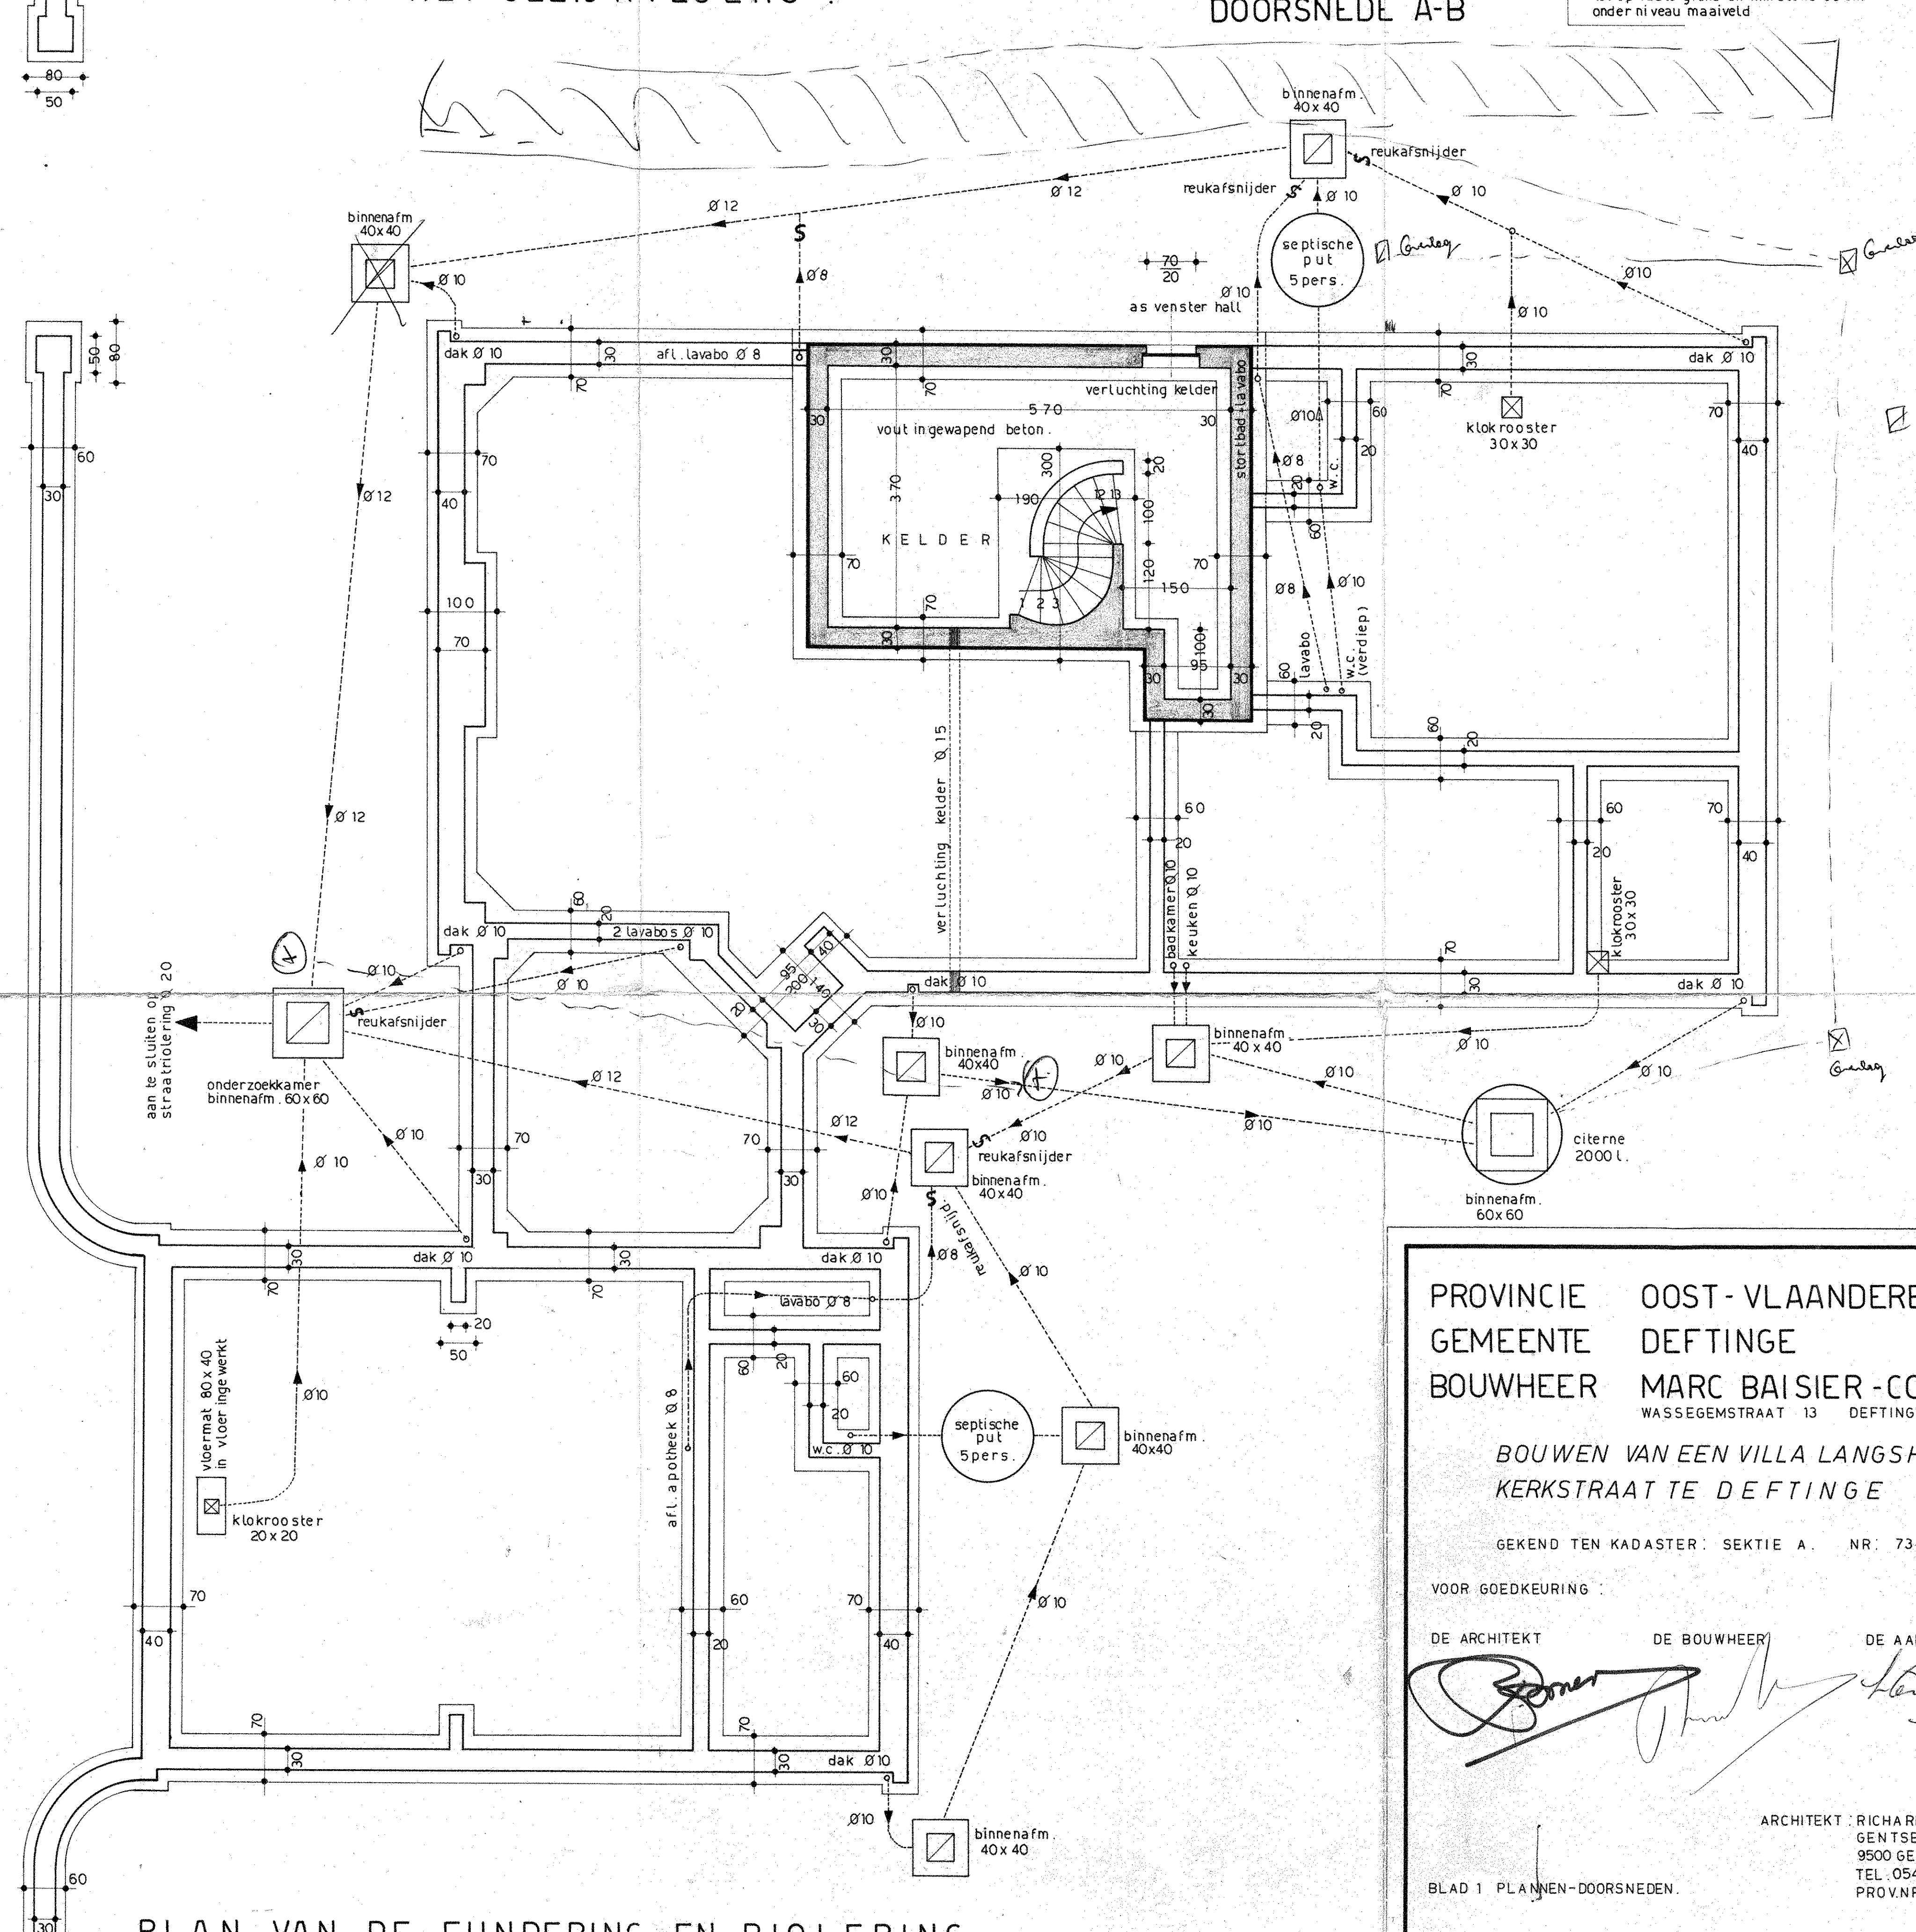
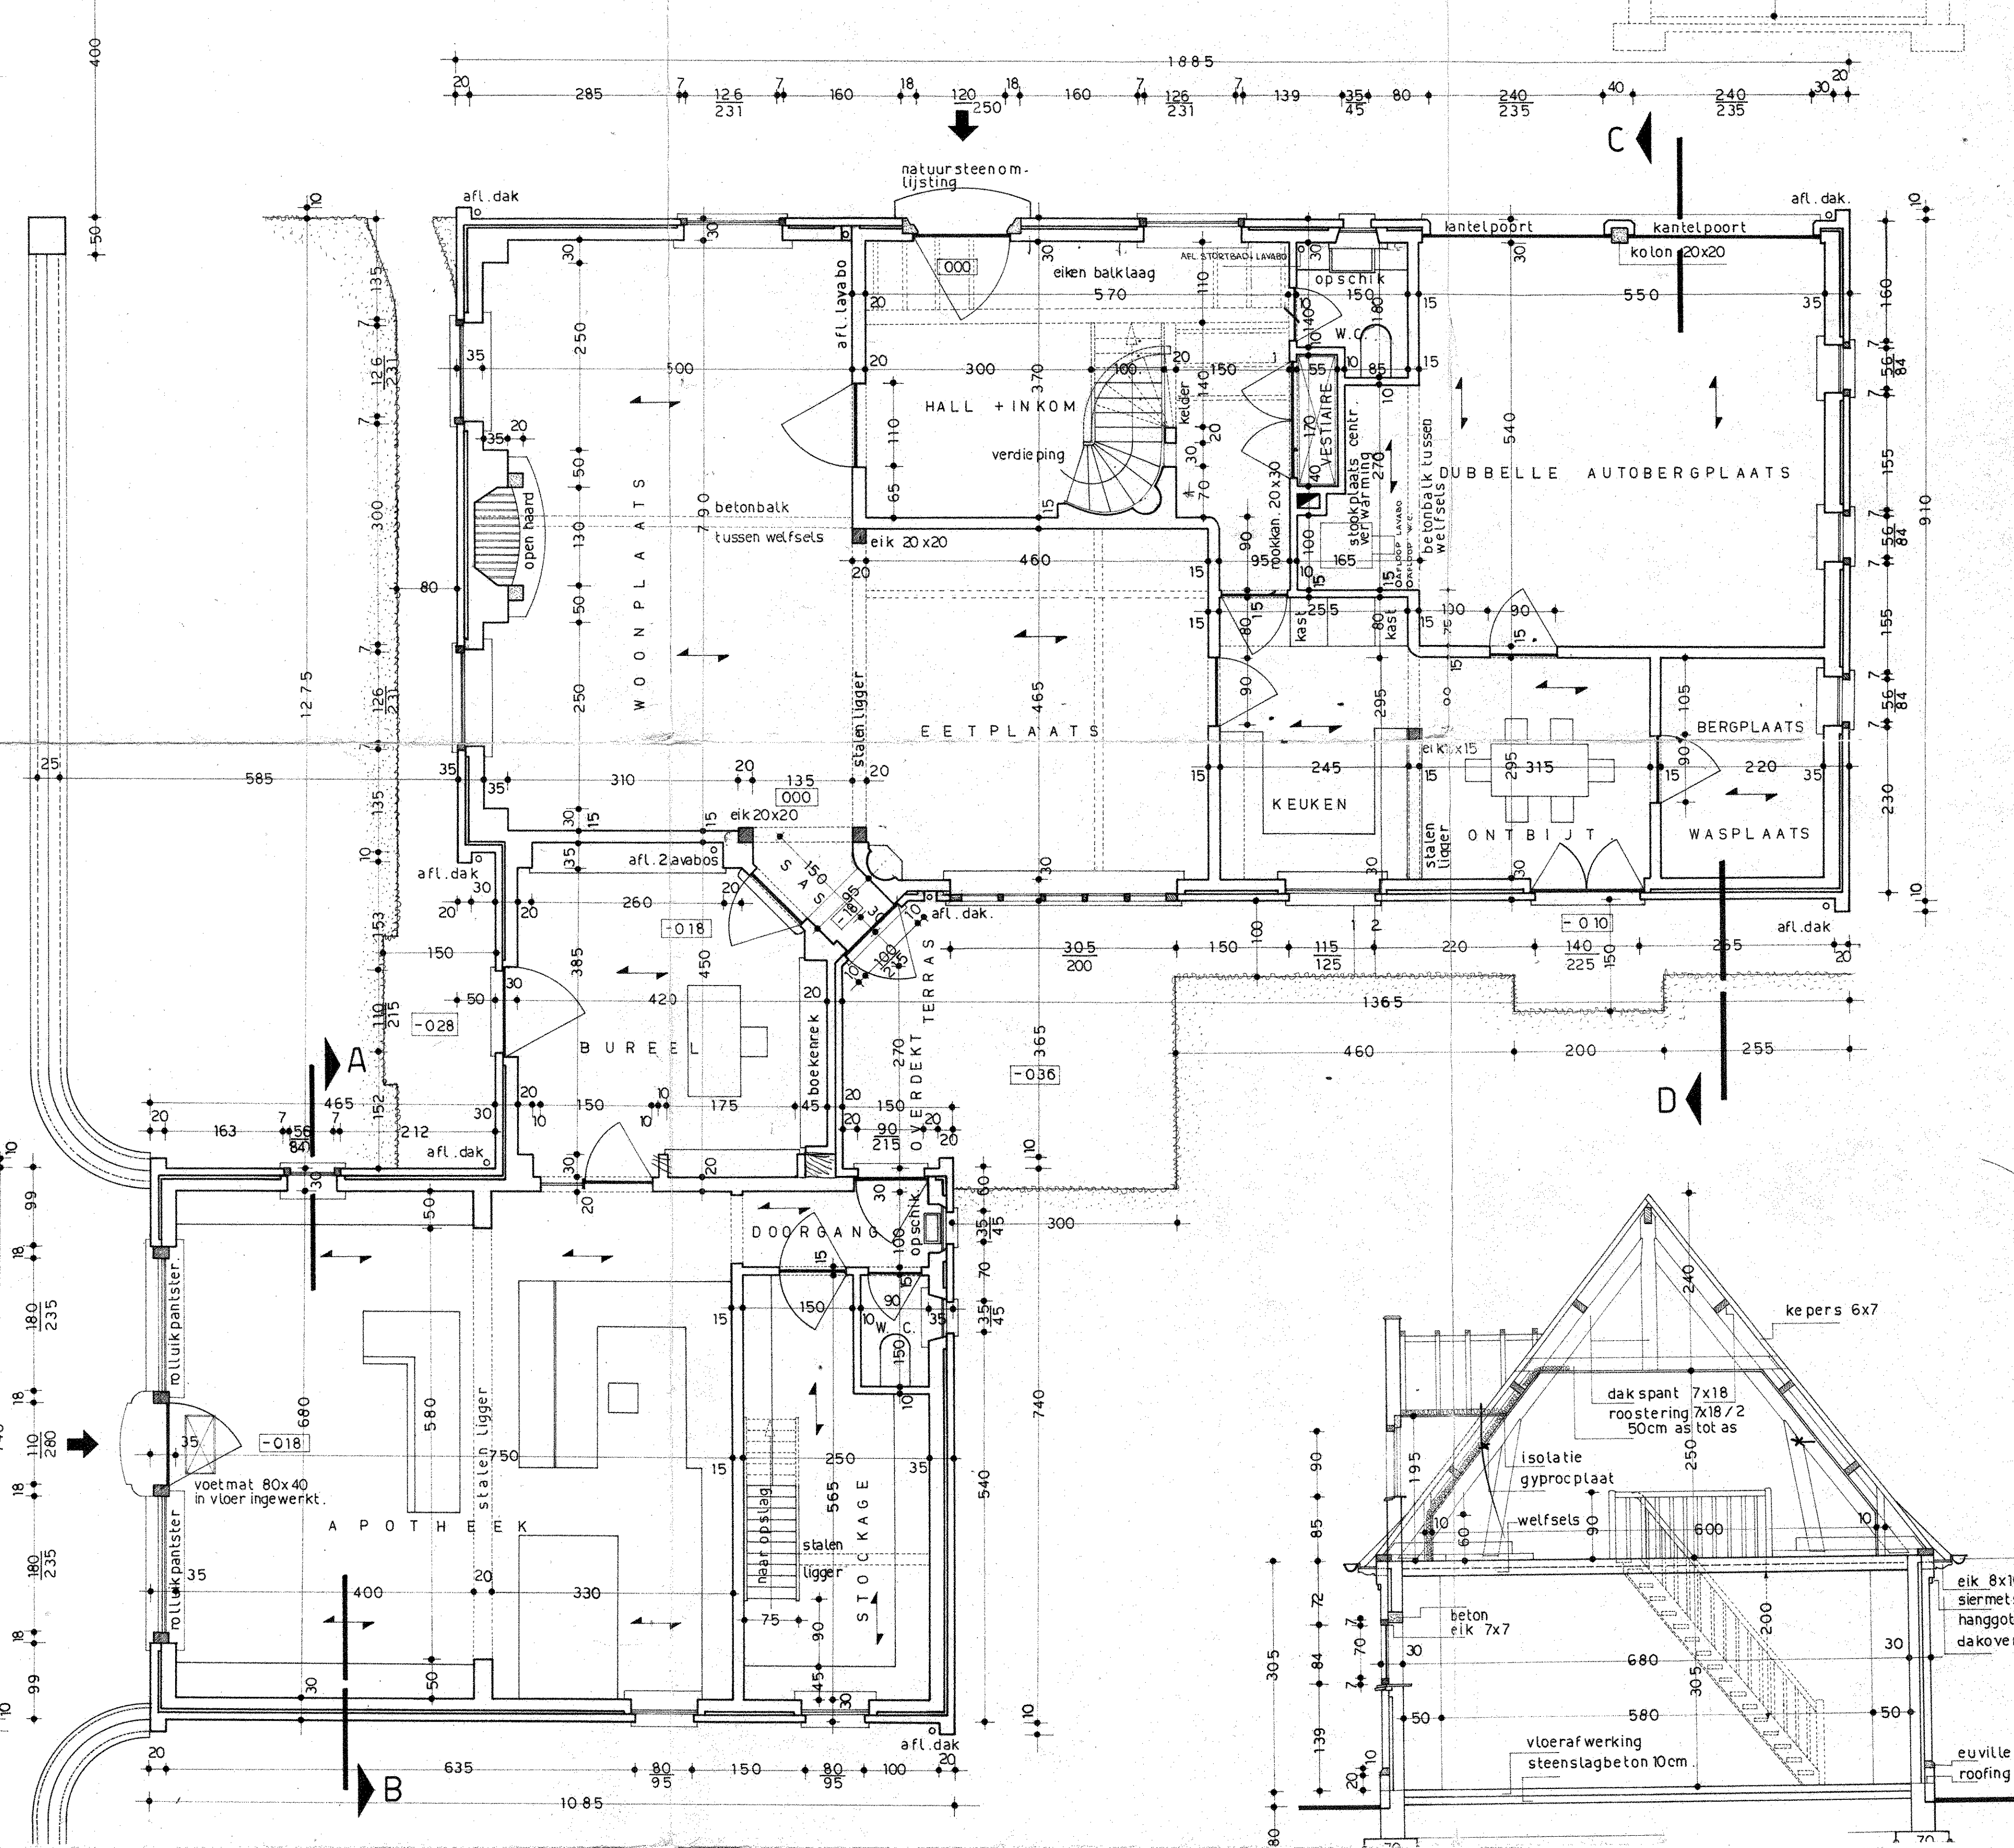


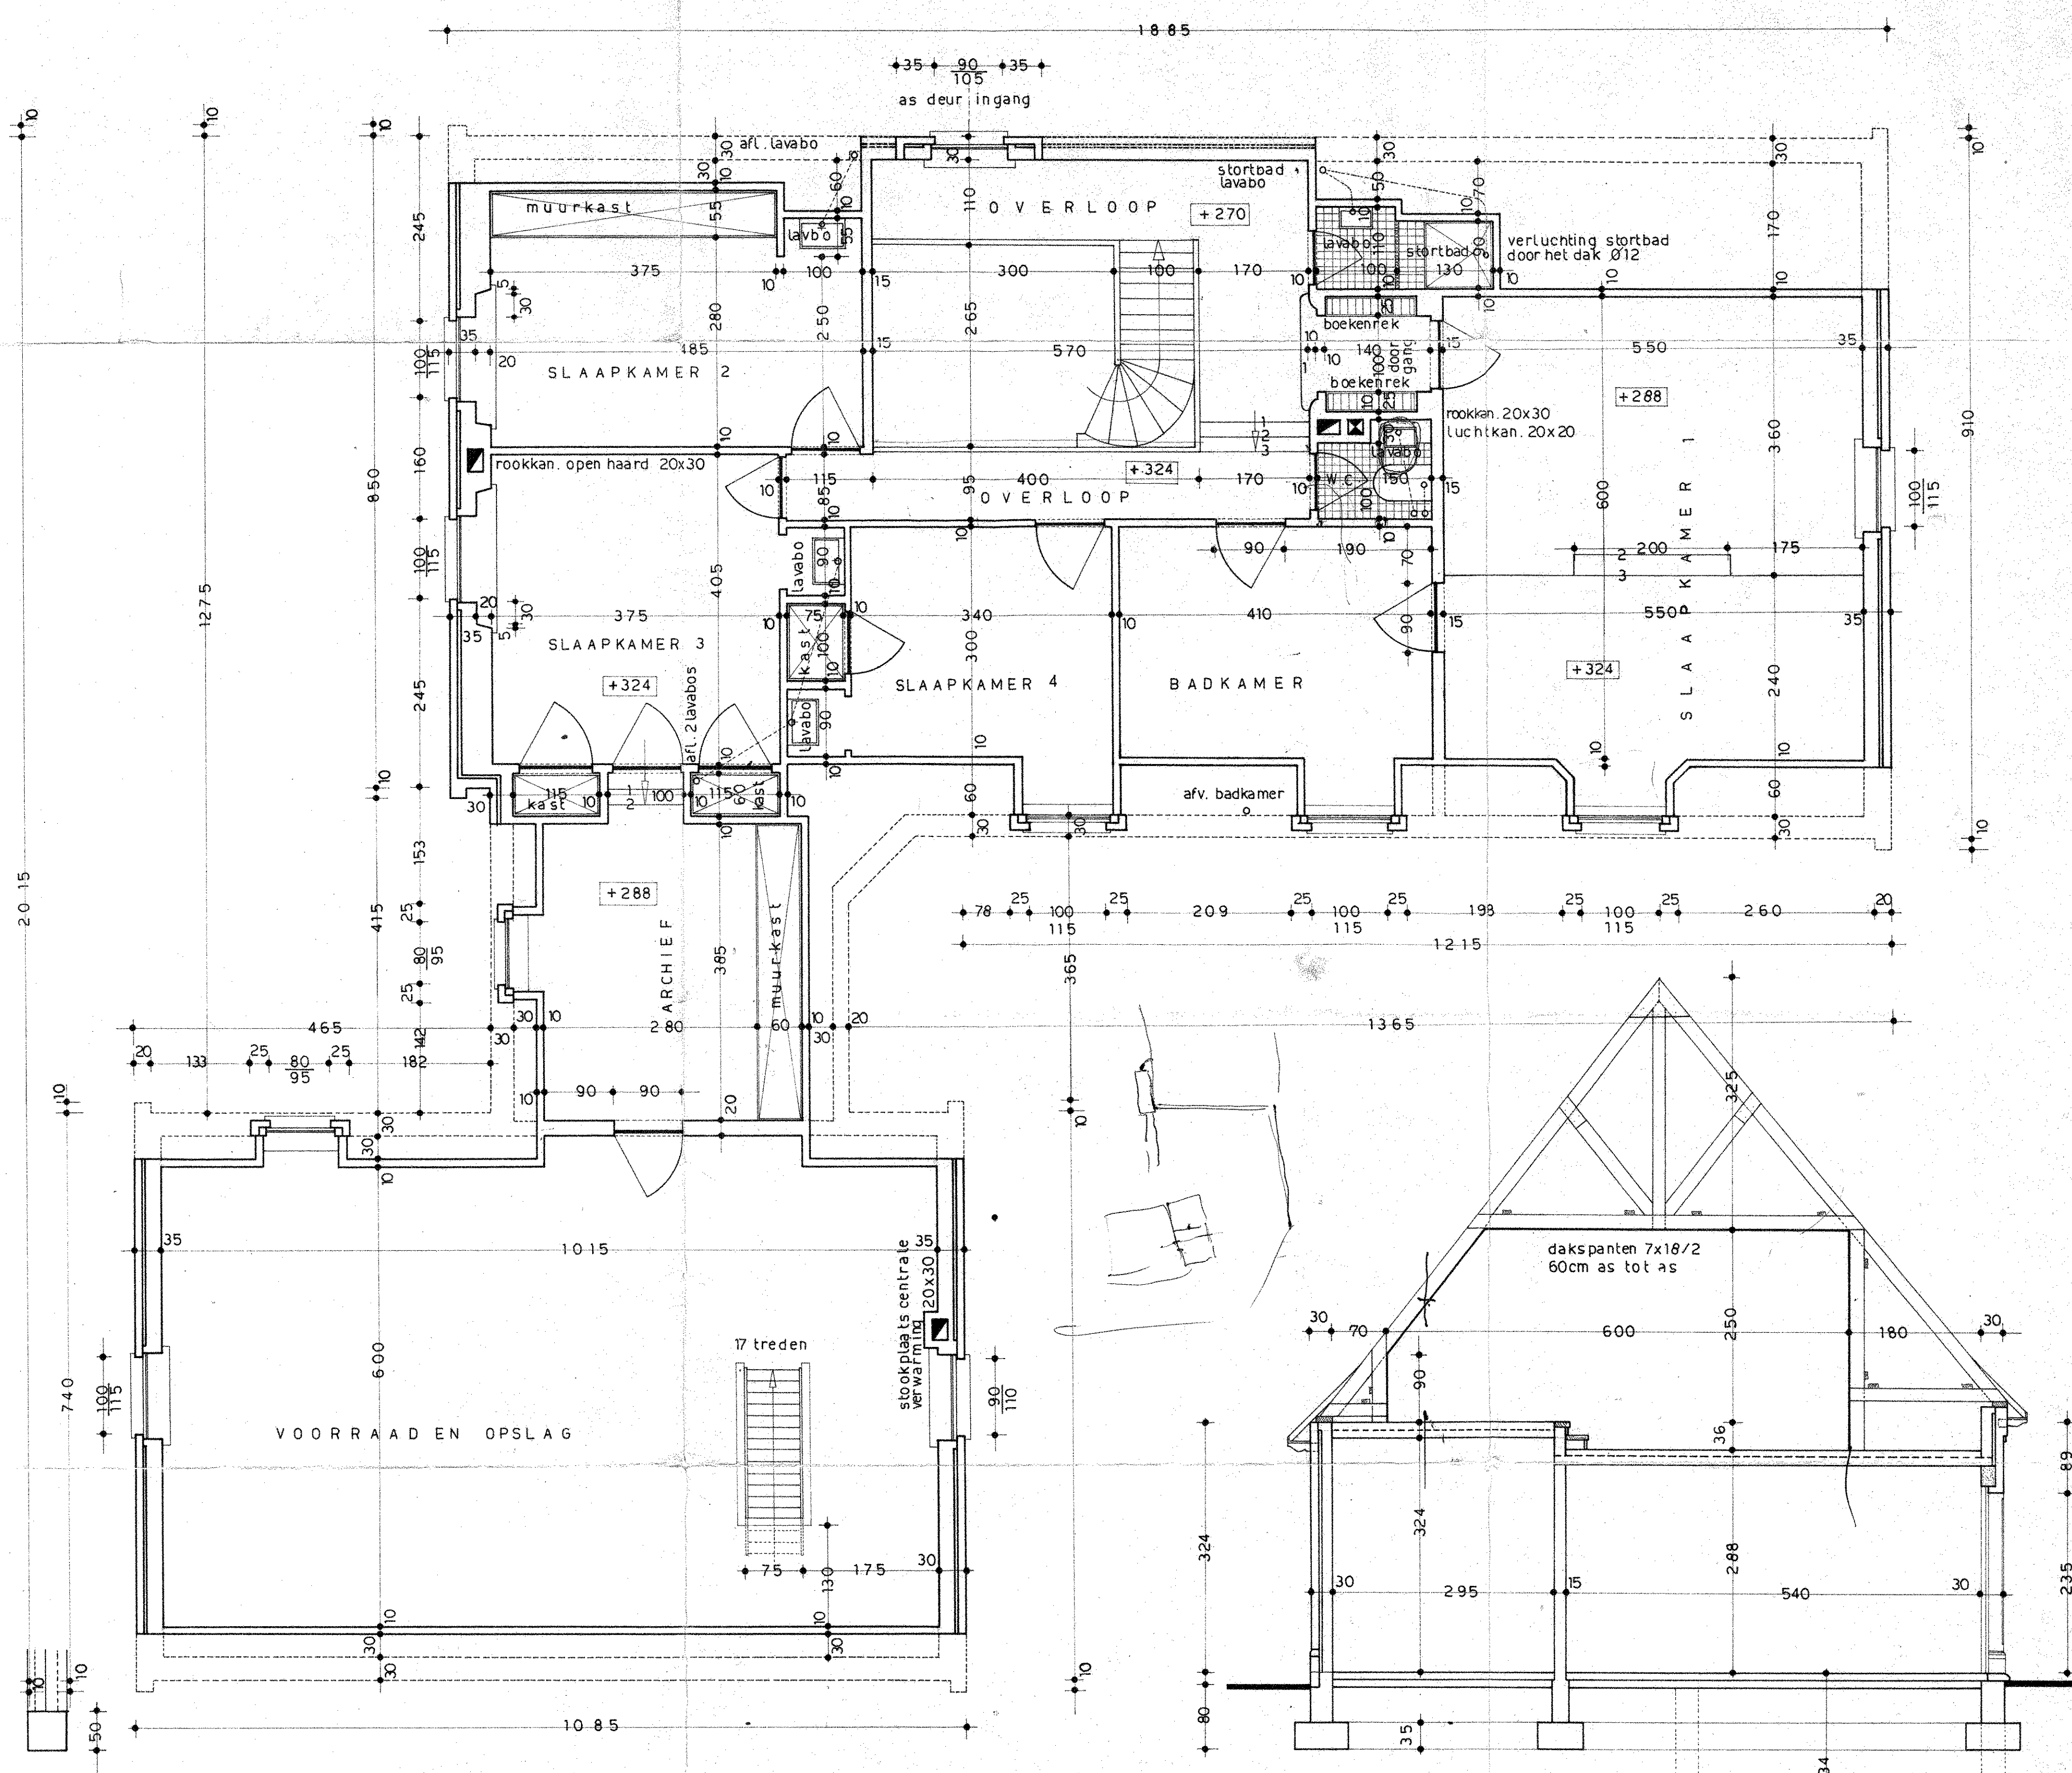

PROVINCIE OOST-VLAANDEREN
 GEMEENTE DEFTINGE
 BOUWHEER MARC BAISIER-COSIJNS
 WASSEGEESTRAAT 13 DEFTINGE

BOUWEN VAN EEN VILLA LANGSHEEN DE KERKSTRAAT TE DEFTINGE

GEKEND TEN KADASTER: SEKTIE A. NR. 734 v

VOOR GOEDKEURING:

DE ARCHITEKT DE BOUWHEER DE AANNEMER

ARCHITEKT: RICHARD BORREMAN
 GENTSESTRAAT 203
 9500 GERAARDSBERGEN
 TEL. 054/41.35.34
 PROV. NR. O.V.L. 906

BLAD 1 PLANNEN-DOORSNEDEN.

SCHAAL: 2cm per m.

GERAARDSBERGEN 23 maart 1976