



Kea Keuringen en Energie Advies vzw

erkend keuringsorganisme MB 5 nov. 2010

Renaat de Rudderstraat 48a
9850 Landegem
BTW BE0821 773 706

TEL/FAX: 09 282 58 88
info@keakeuringen.be
www.keakeuringen.be



PROCES-VERBAAL VAN GELIJKVORMIGHEIDSONDERZOEK EN/OF CONTROLEBEZOEK VAN EEN ELEKTRISCHE LAAGSPANNINGSINSTALLATIE

Ref:
Datum: 11/07/2014

Dossiernr: 14-0776
Verslagnr: KV3535-MCH

Aanvrager: Dirk Vandenberghe
Inspecteur: Mounier Chebil

Installatie
Wooneenheid
Kortrijksesteenweg 351
9800 Deinze (Petegem a/d Leie)

Eigenaar
Vandenberghe Dirk
Schave 286
9800 Deinze
Tel:

Verantwoordelijke werken
Vandenberghe Dirk
591-6265969-65

Onderzoek: AREI Art 270: unset

Algemene gegevens elektrische installatie

Gegevens verdeler

EAN: niet meegedeeld
kWh meter nr.: 0

Bescherming aansluiting: 40 A
Meterstand dag: 0 kWh

☐ Budgetmeter
Meterstand nacht: kWh

Gegevens installatie

Ontworpen voor: 3x230V
Max nominale stroom: 40 A

Voedingsleiding hoofdbord: 4 x 10 mm²
Type voedingsleiding: XVB

Type aardelektrode: pen/baar

Beschrijving installatie

Algemene differentieelstroomrichting: 40 A / 300 mA
Aantal schakelborden: 1

Aantal eindstroombanen: 21

Schakelbord 1

11 x 16A - 2P
2 x 10A - 2P
7 x 20A - 2P
1 x 16A - 4P

Controles

- | | | | |
|---|---|---|--|
| ☒ Rechtstreekse aanraking | ☒ Onrechtstreekse aanraking | ☒ Montage | ☒ Toestellen |
| ☒ Materieel | ☒ I>/doorsnede | ☒ Schemas | ☒ Controle foutlus |
| ☒ Aardingscontinuïteit | ☒ Test DSI | ☒ Differentieelstroomrichting: werd verzegeld | |

Metingen

- | | |
|---|---|
| ☒ Aardingsweerstand: 6.63 Ohm | ☒ Algemeen isolatieniveau: 272 MOhm bij 500 V |
|---|---|

Inbreuken

Inbreuken bestaande installatie

Geen geconstateerd

Inbreuken nieuwe installatie

Geen geconstateerd

Opmerkingen

De armaturen zijn nog niet geplaatst.

Controle enkel uitgevoerd op de zichtbaar en bereikbare delen.

De klant/vertegenwoordiger verklaart dat de installatie na keuring opnieuw functioneel is.

Dit proces-verbaal dient bewaard te worden in het dossier van de elektrische installatie en dient elke aangebrachte wijziging te vermelden.

De Federale overheidsdienst economie dient bij ieder ongeval, rechtstreeks of onrechtstreeks te wijten aan elektriciteit waarbij personen betrokken zijn, ingelicht te worden.

(**) De werken, nodig om de inbreuken te doen verdwijnen, moeten zonder vertraging uitgevoerd worden en alle maatregelen moeten getroffen worden opdat de in overtreding zijnde installatie, indien ze in dienst blijft, geen gevaar meer vormt voor personen of goederen. Indien bij nieuw controlebezoek, na max. 1 jaar, de overtredingen niet verdwenen zijn, moet het erkend organisme een kopie van het proces-verbaal van het controlebezoek overmaken aan de Algemene Directie Energie die belast is met het beoogte toezicht.



Kea Keuringen en Energie Advies vzw

erkend keuringsorganisme MB 5 nov. 2010

Renaat de Rudderstraat 48a

9850 Landegem

BTW BE0821 773 706

TEL/FAX: 09 282 58 88

info@keakeuringen.be

www.keakeuringen.be



KEW 8101966: 92

Besluiten

De bestaande installatie voldoet aan het AREI

De nieuwe installatie voldoet aan het AREI

**De installatie voldoet.
Dit keuringsattest is geldig tot 11/07/2039**

Bijlagen


1. Eéndraads- en installatieschema (4 pagina's)



Digitaal ondertekend

11/07/2014

Mounier Chebil

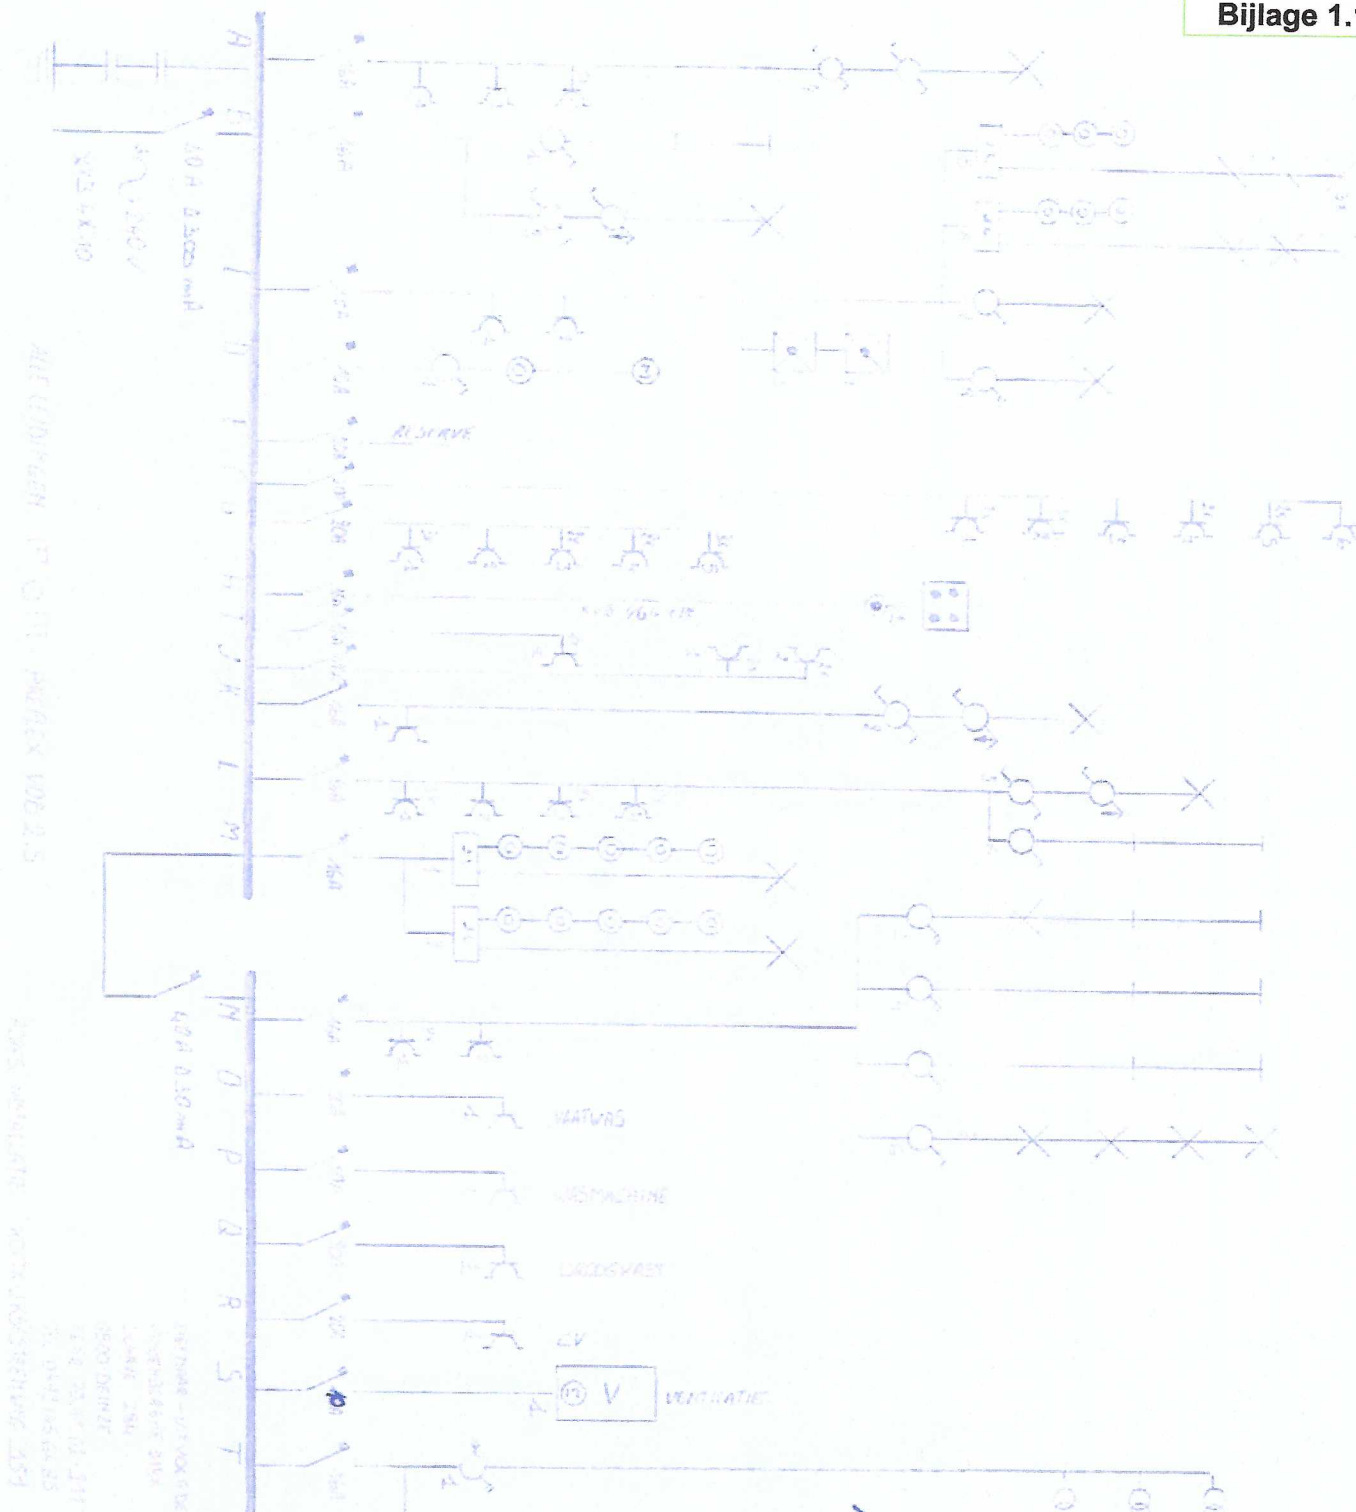

11/07/2014








11/07/2014

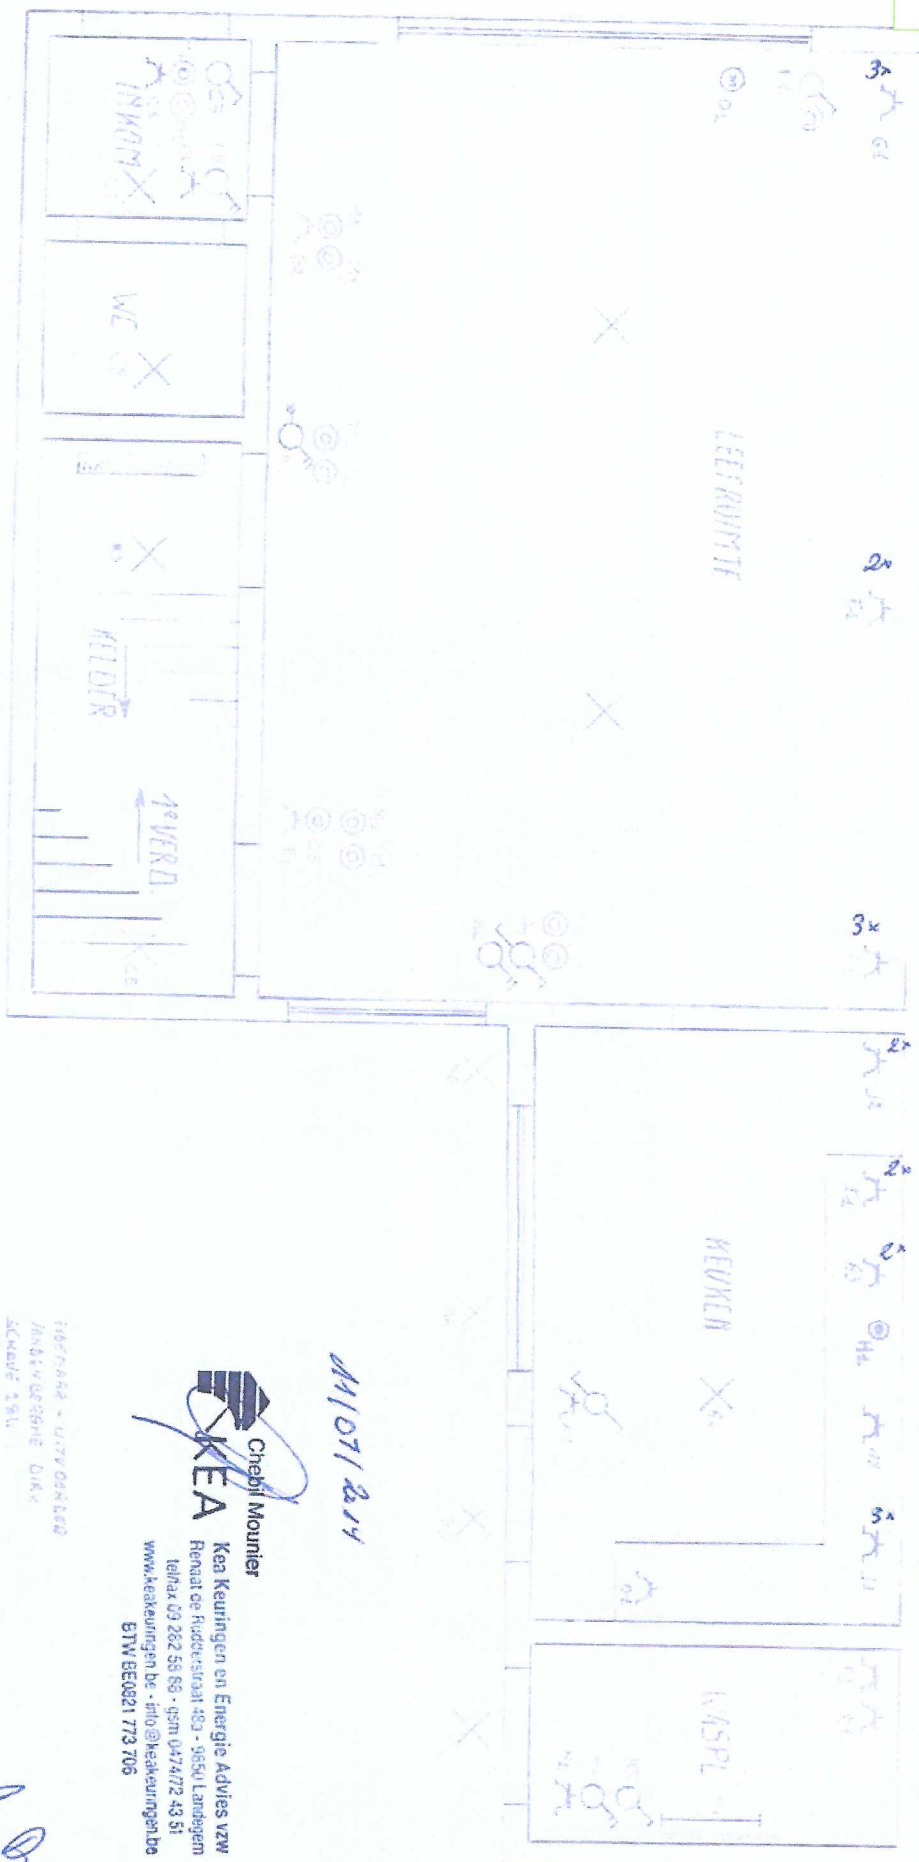






Kea Keuringen en Energie Advies vzw
 tel/fax 09 282 56 88 - GSM 047472 43 51
 www.keaKeuringen.be - info@keaKeuringen.be
 BTW BE0821 773 706



Handwritten signature: Vandenbeken

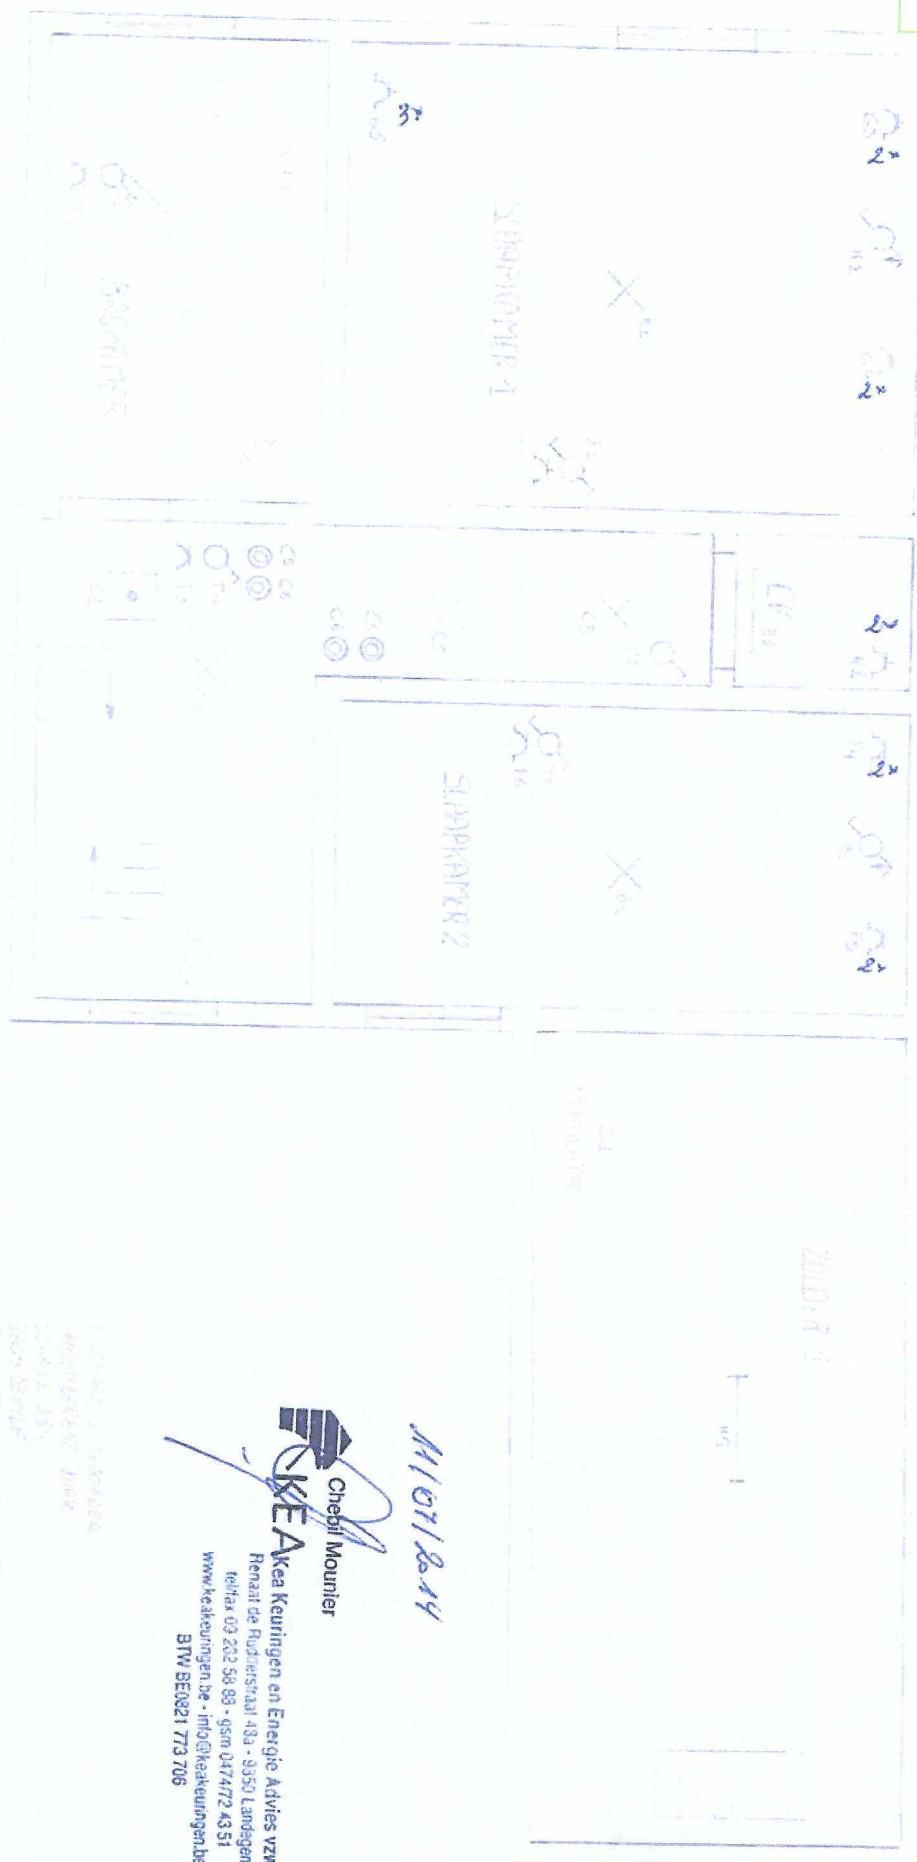

11/07/2014




Handwritten signature: *Handwritten signature*




11/07/2014



Kea Keuringen en Energie Advies vzw


Handwritten signature