



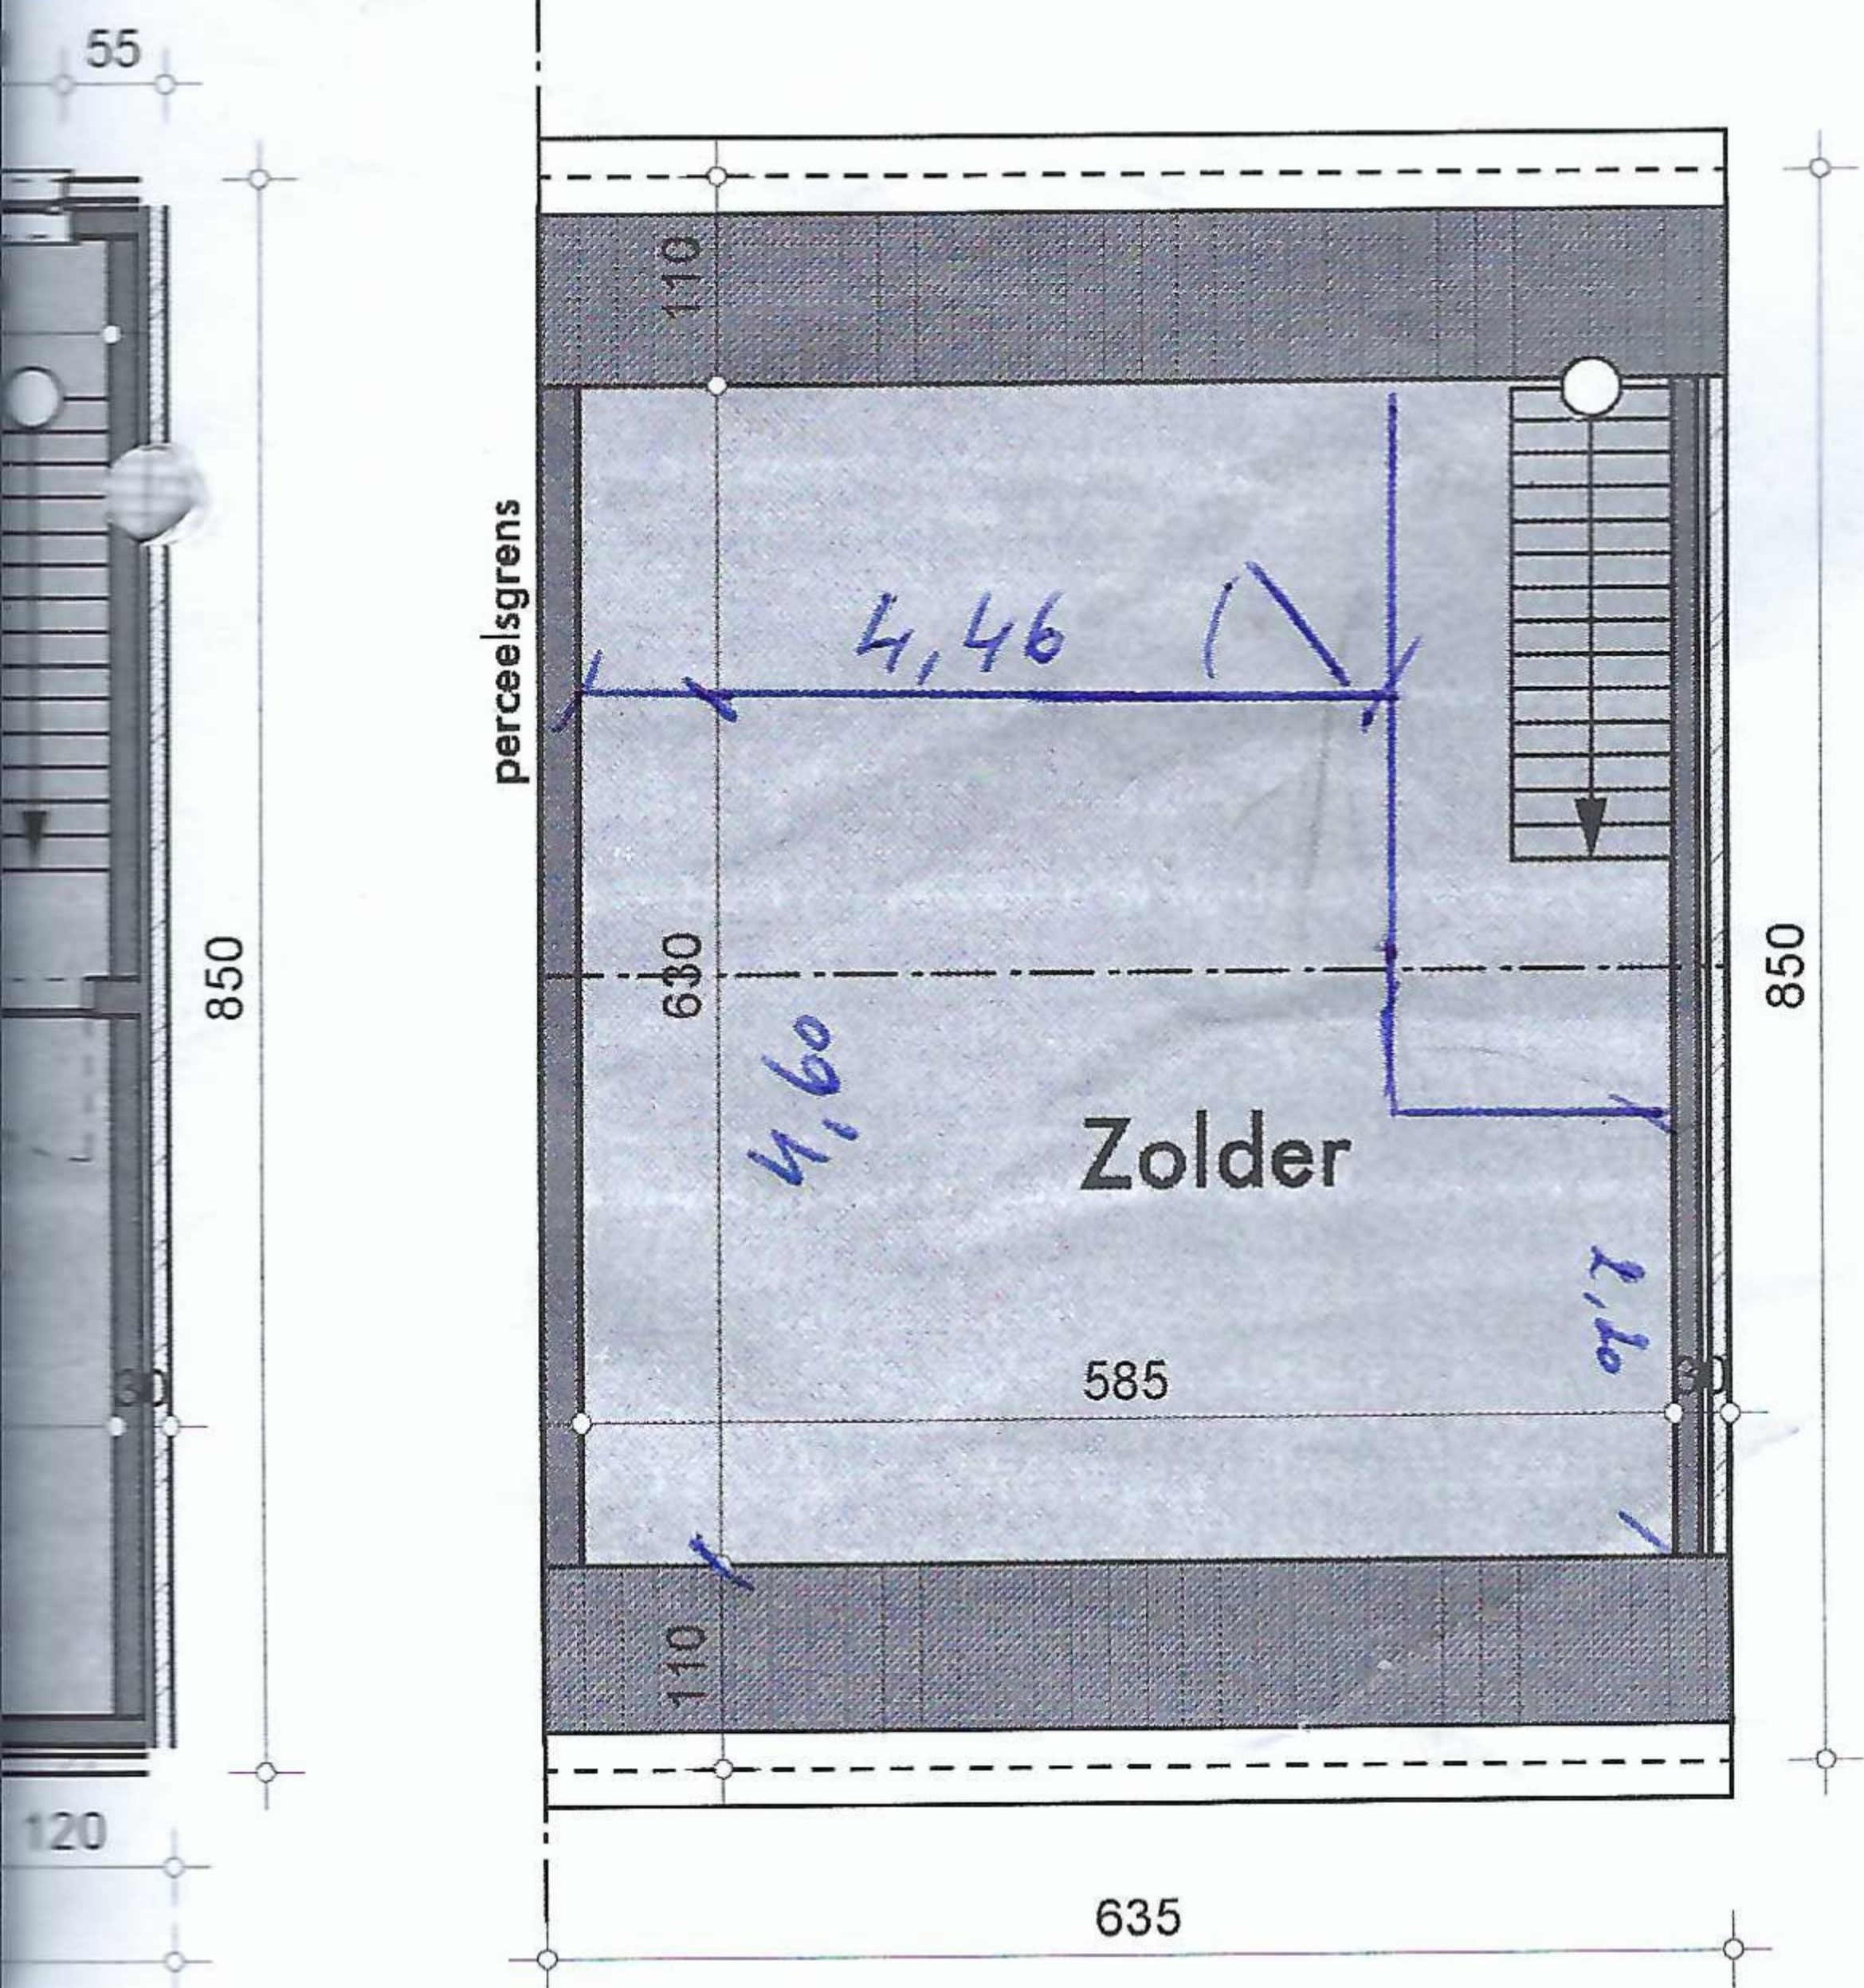

aan Zolder te behouden
Schaal 1/100

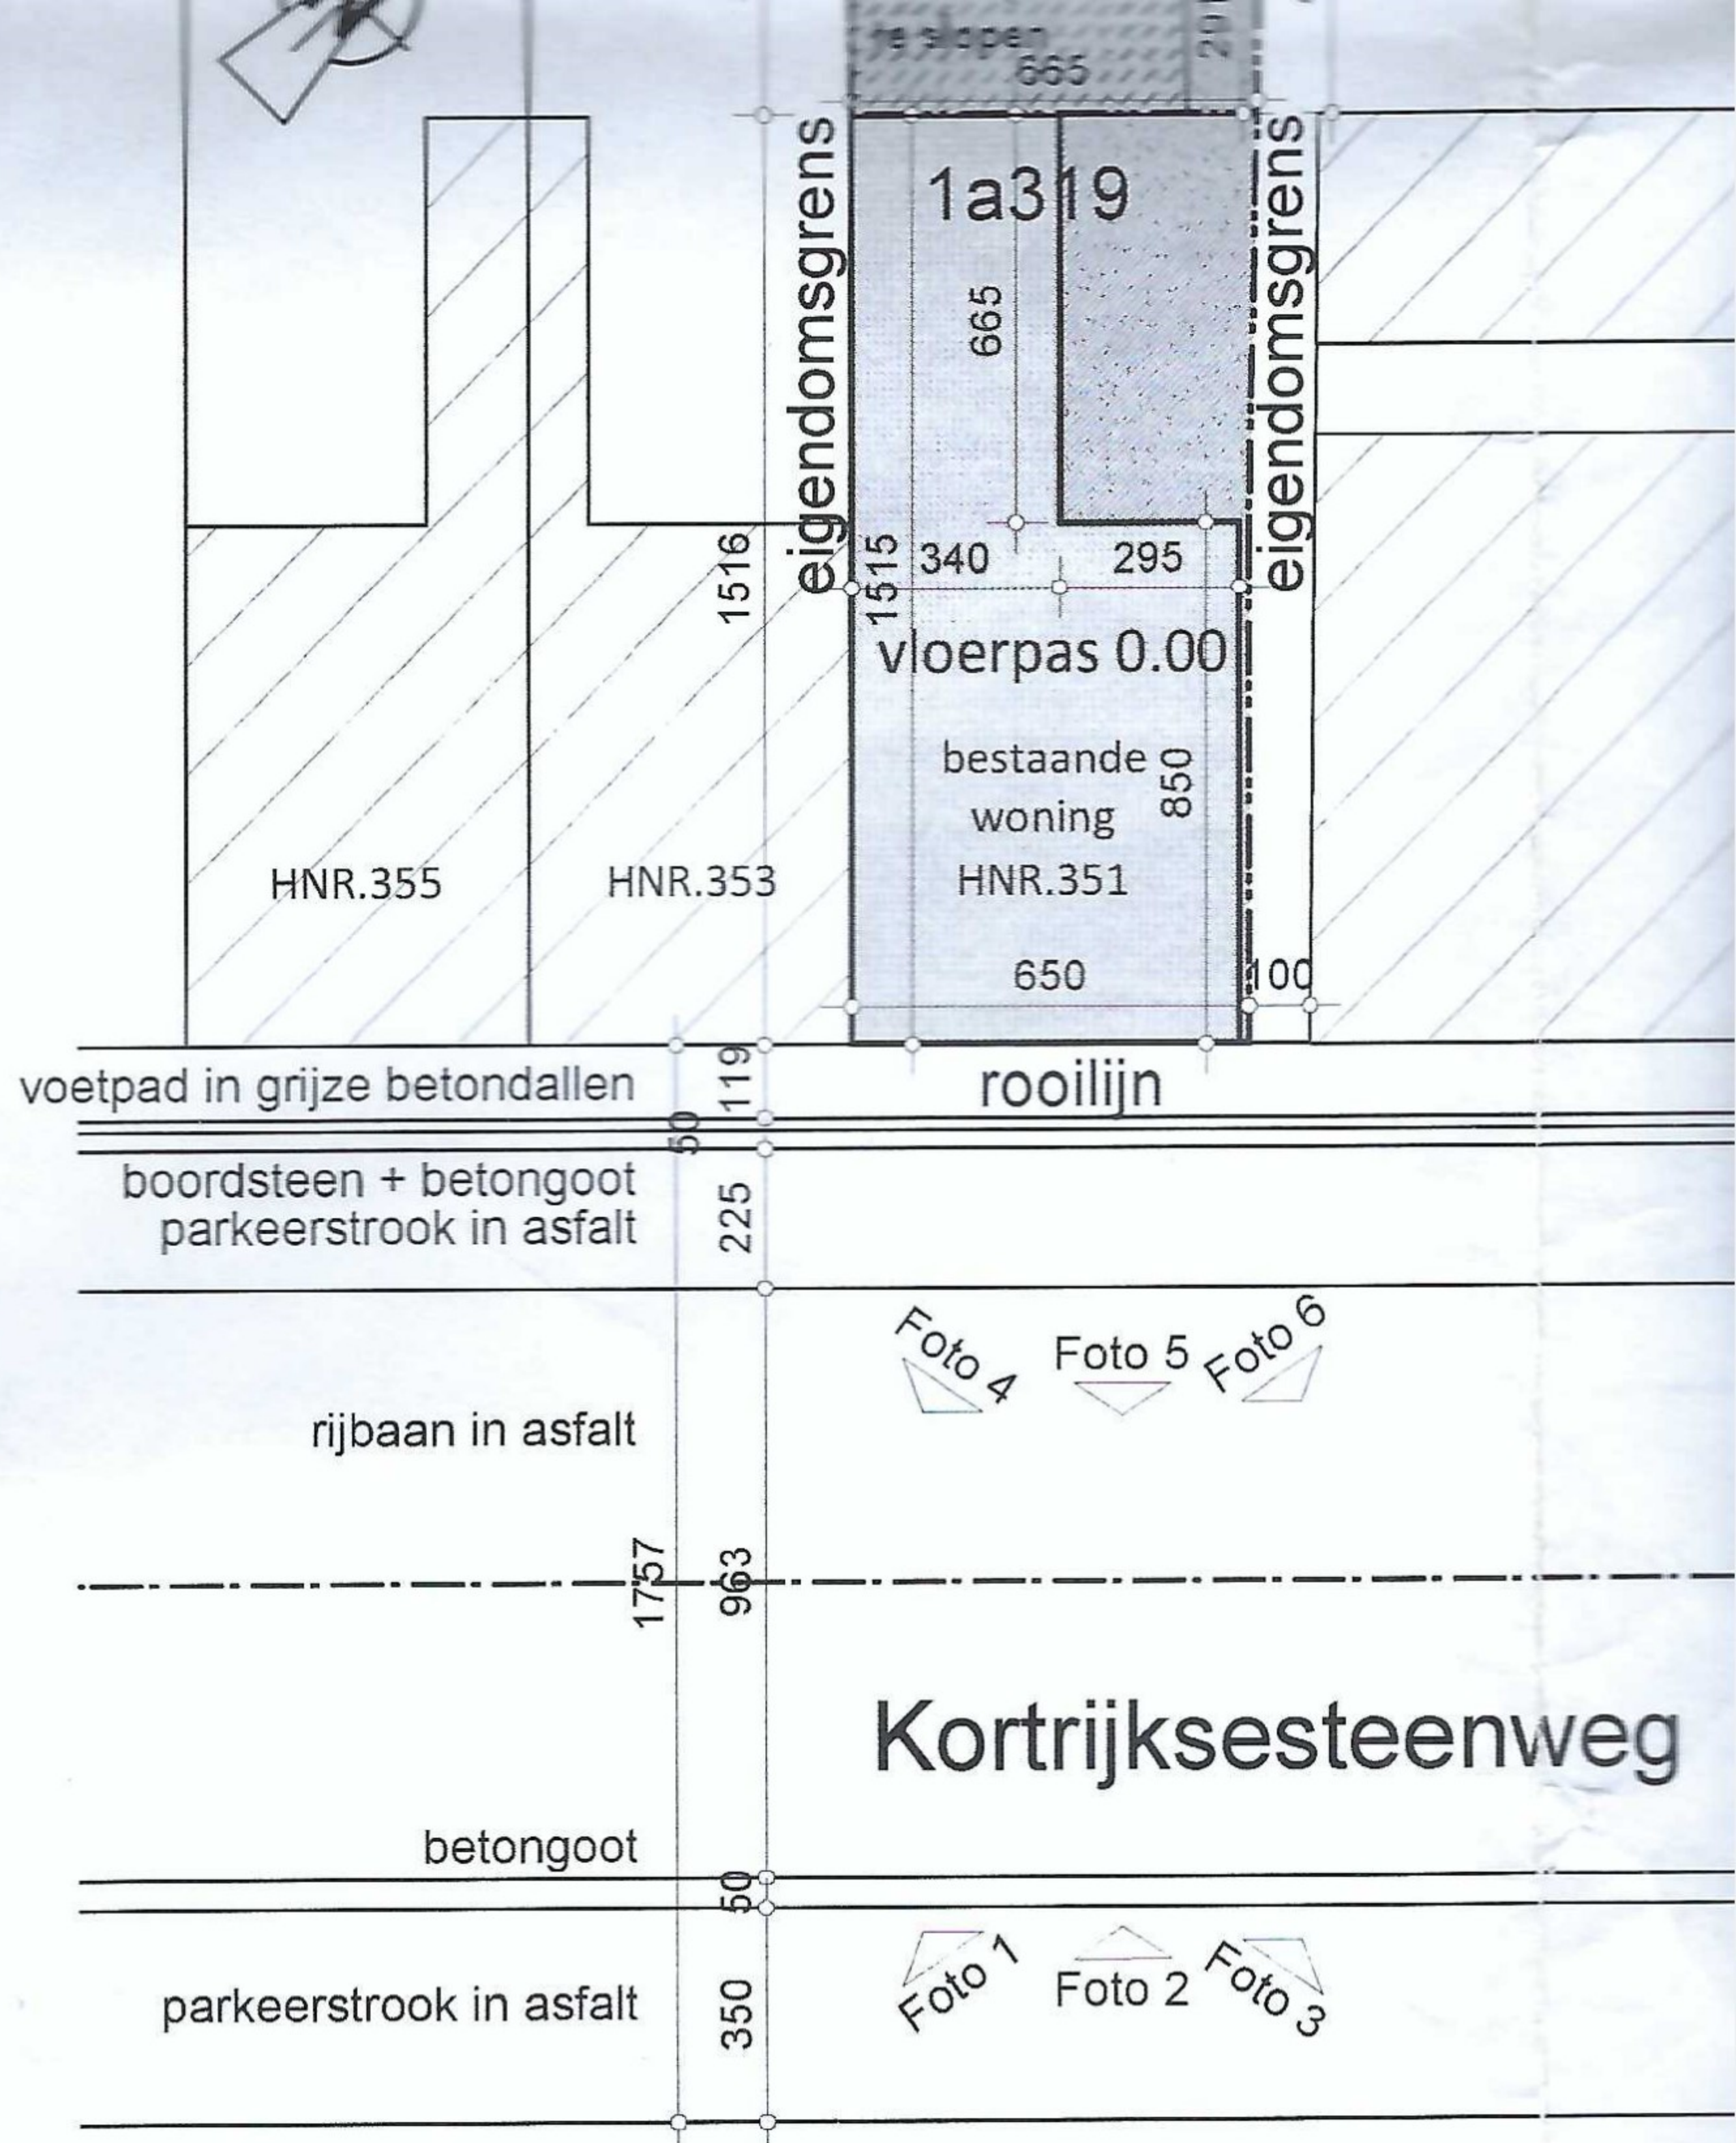

Inplanting bestaand
Schaal 1/250

besta