


GENIEN:.

FZELLE ^{EN} MODERNE


IN RICHTINGSPLAN VAN BUURTWEGEN N^o 111 N^o 4 VAN MOERBEKE GEMEIN MET N BUURTWEG N^o 11 VAN ONKERZIE —

— 500 —

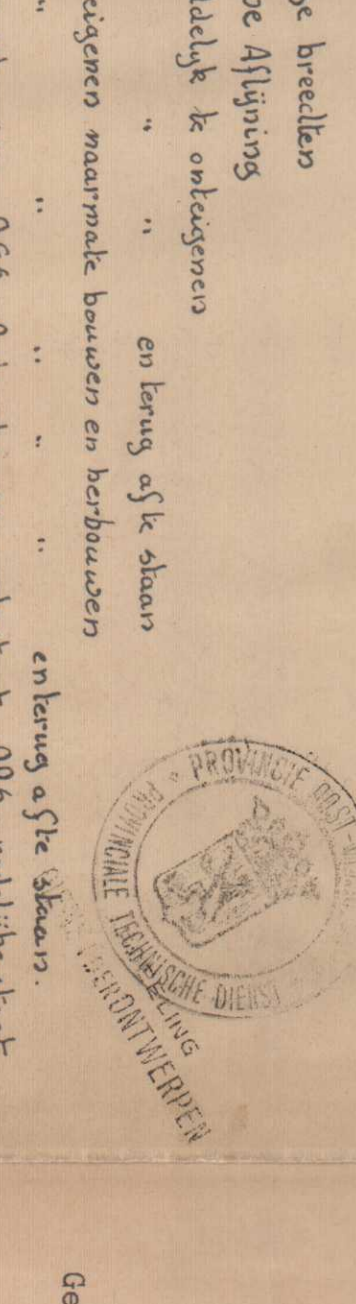


AKT DOOR DE ONDERGETEKENDE CONDUCTEUR,
GENT, DE 11 APR. 1919


Gemeente Moerbeke - Sectie B.

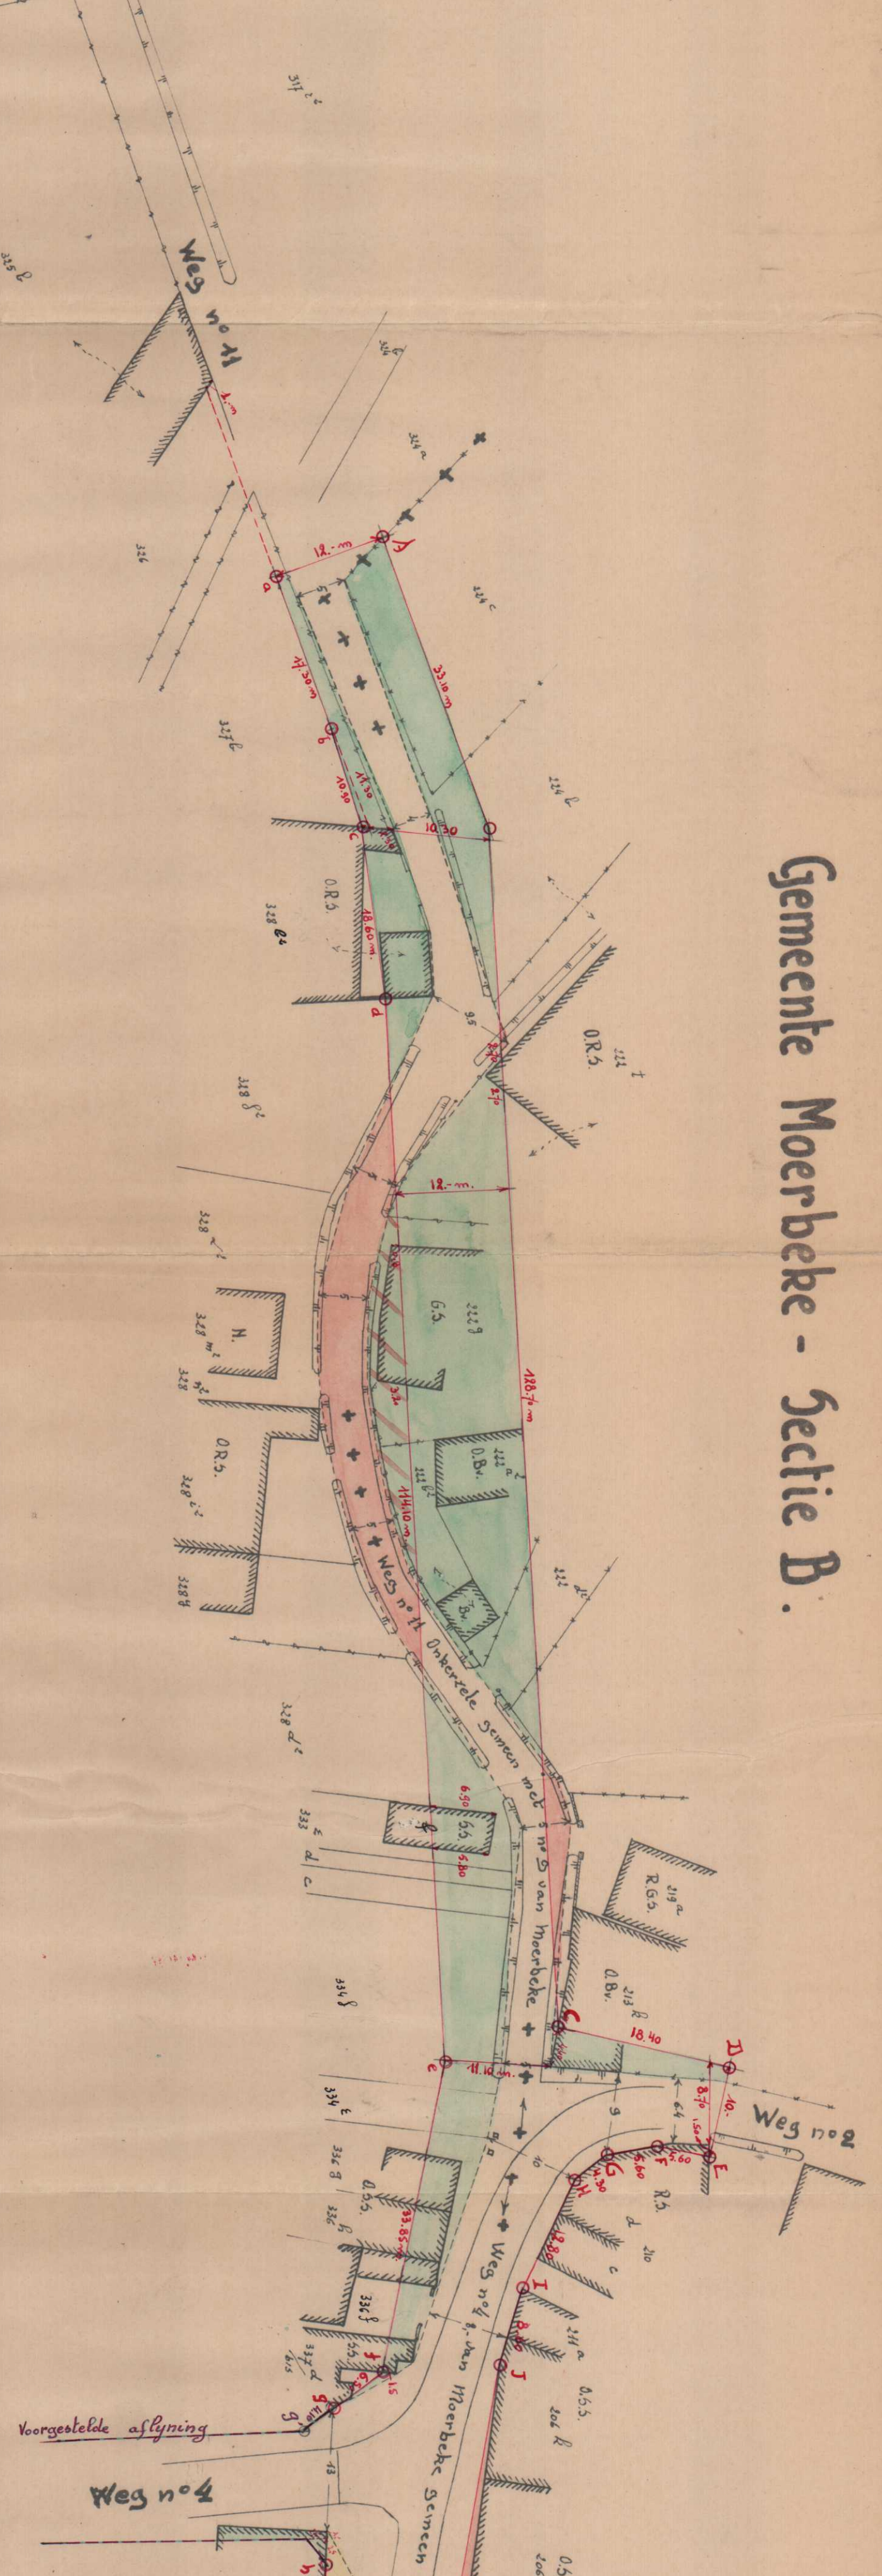


Gemeente Onkerzele - Sectie B.

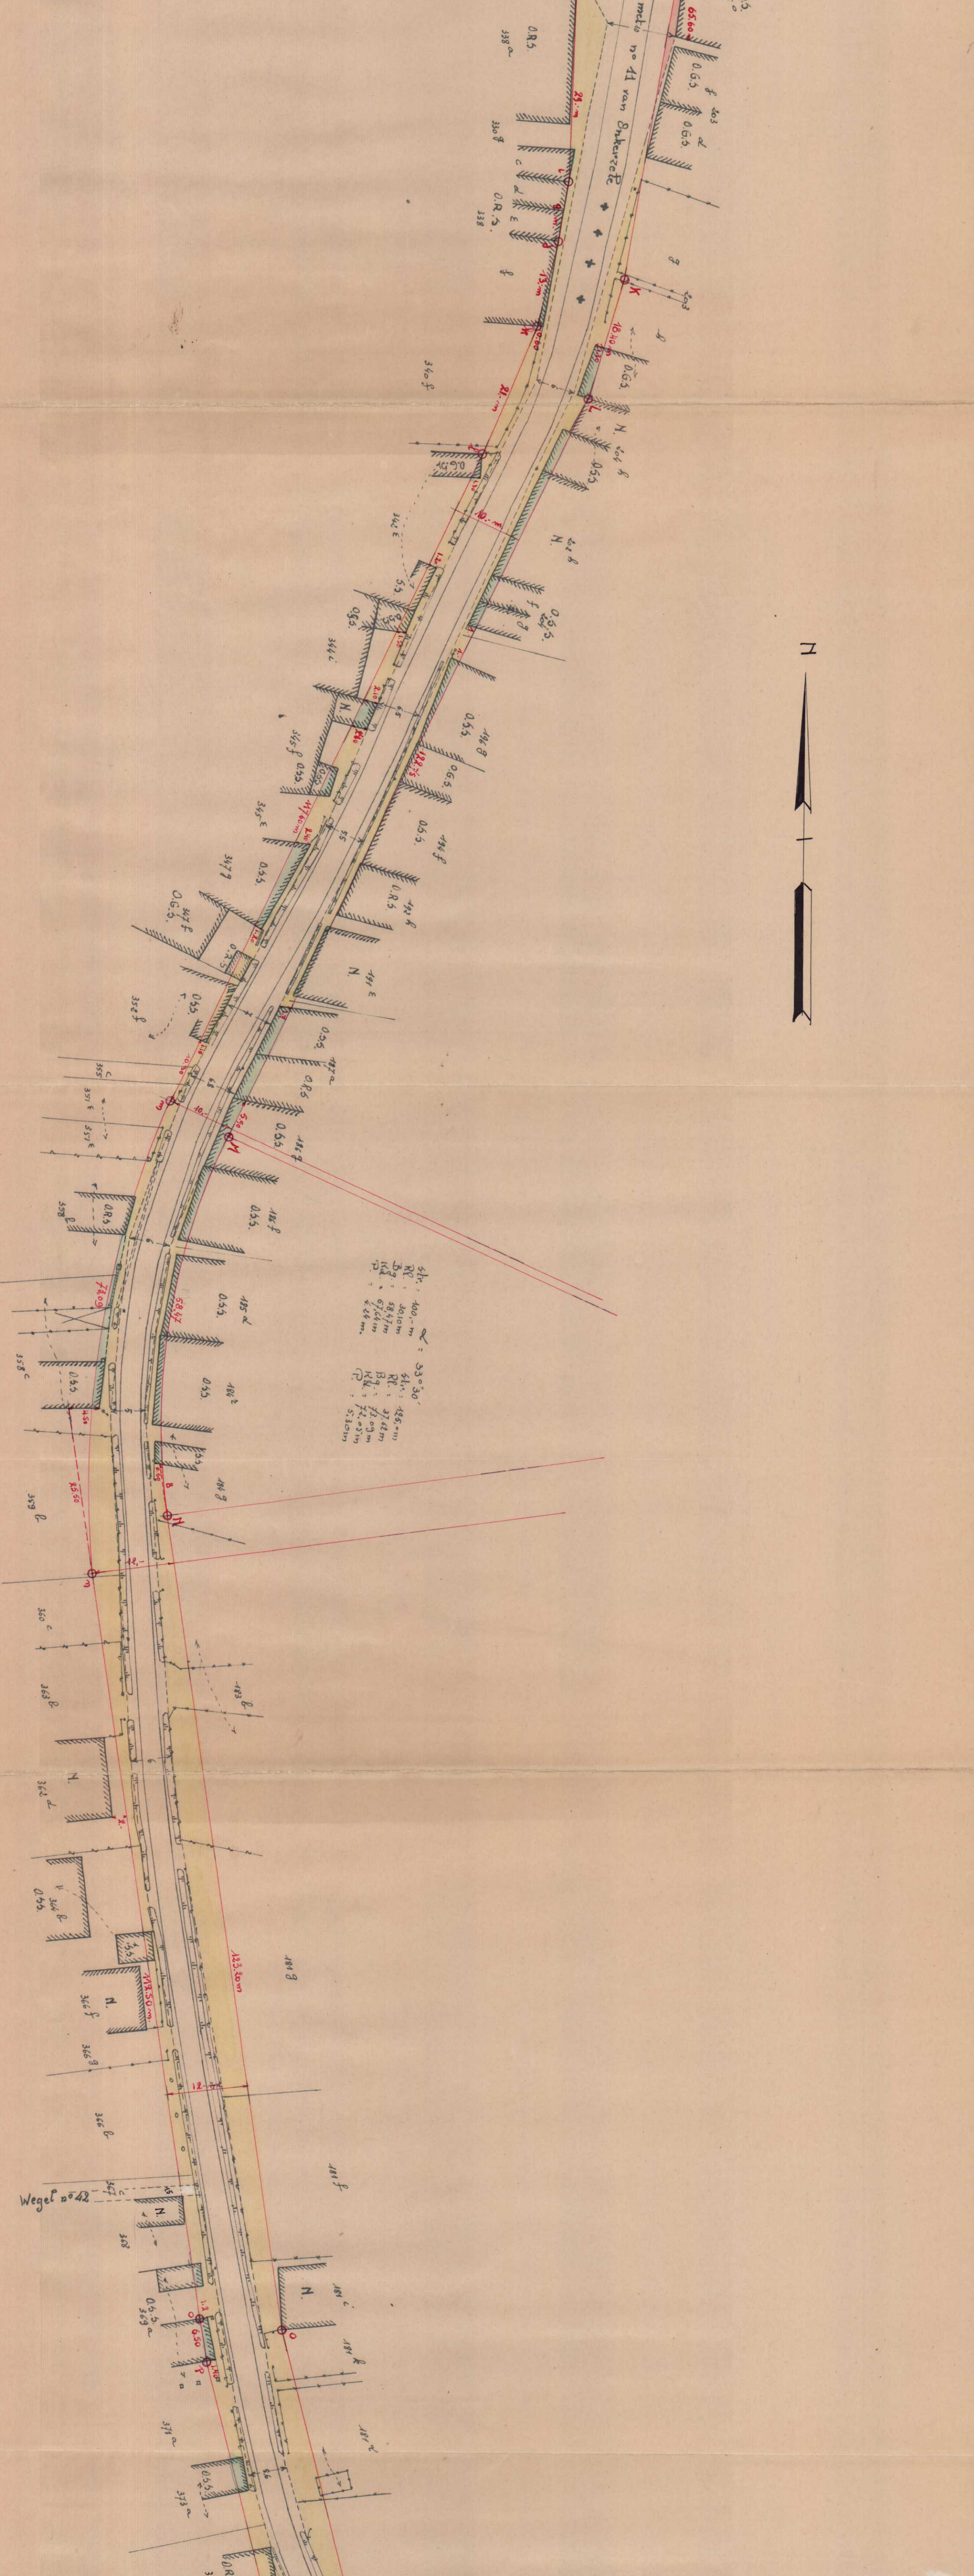

Gemeente Moerbeke - Sectie B.

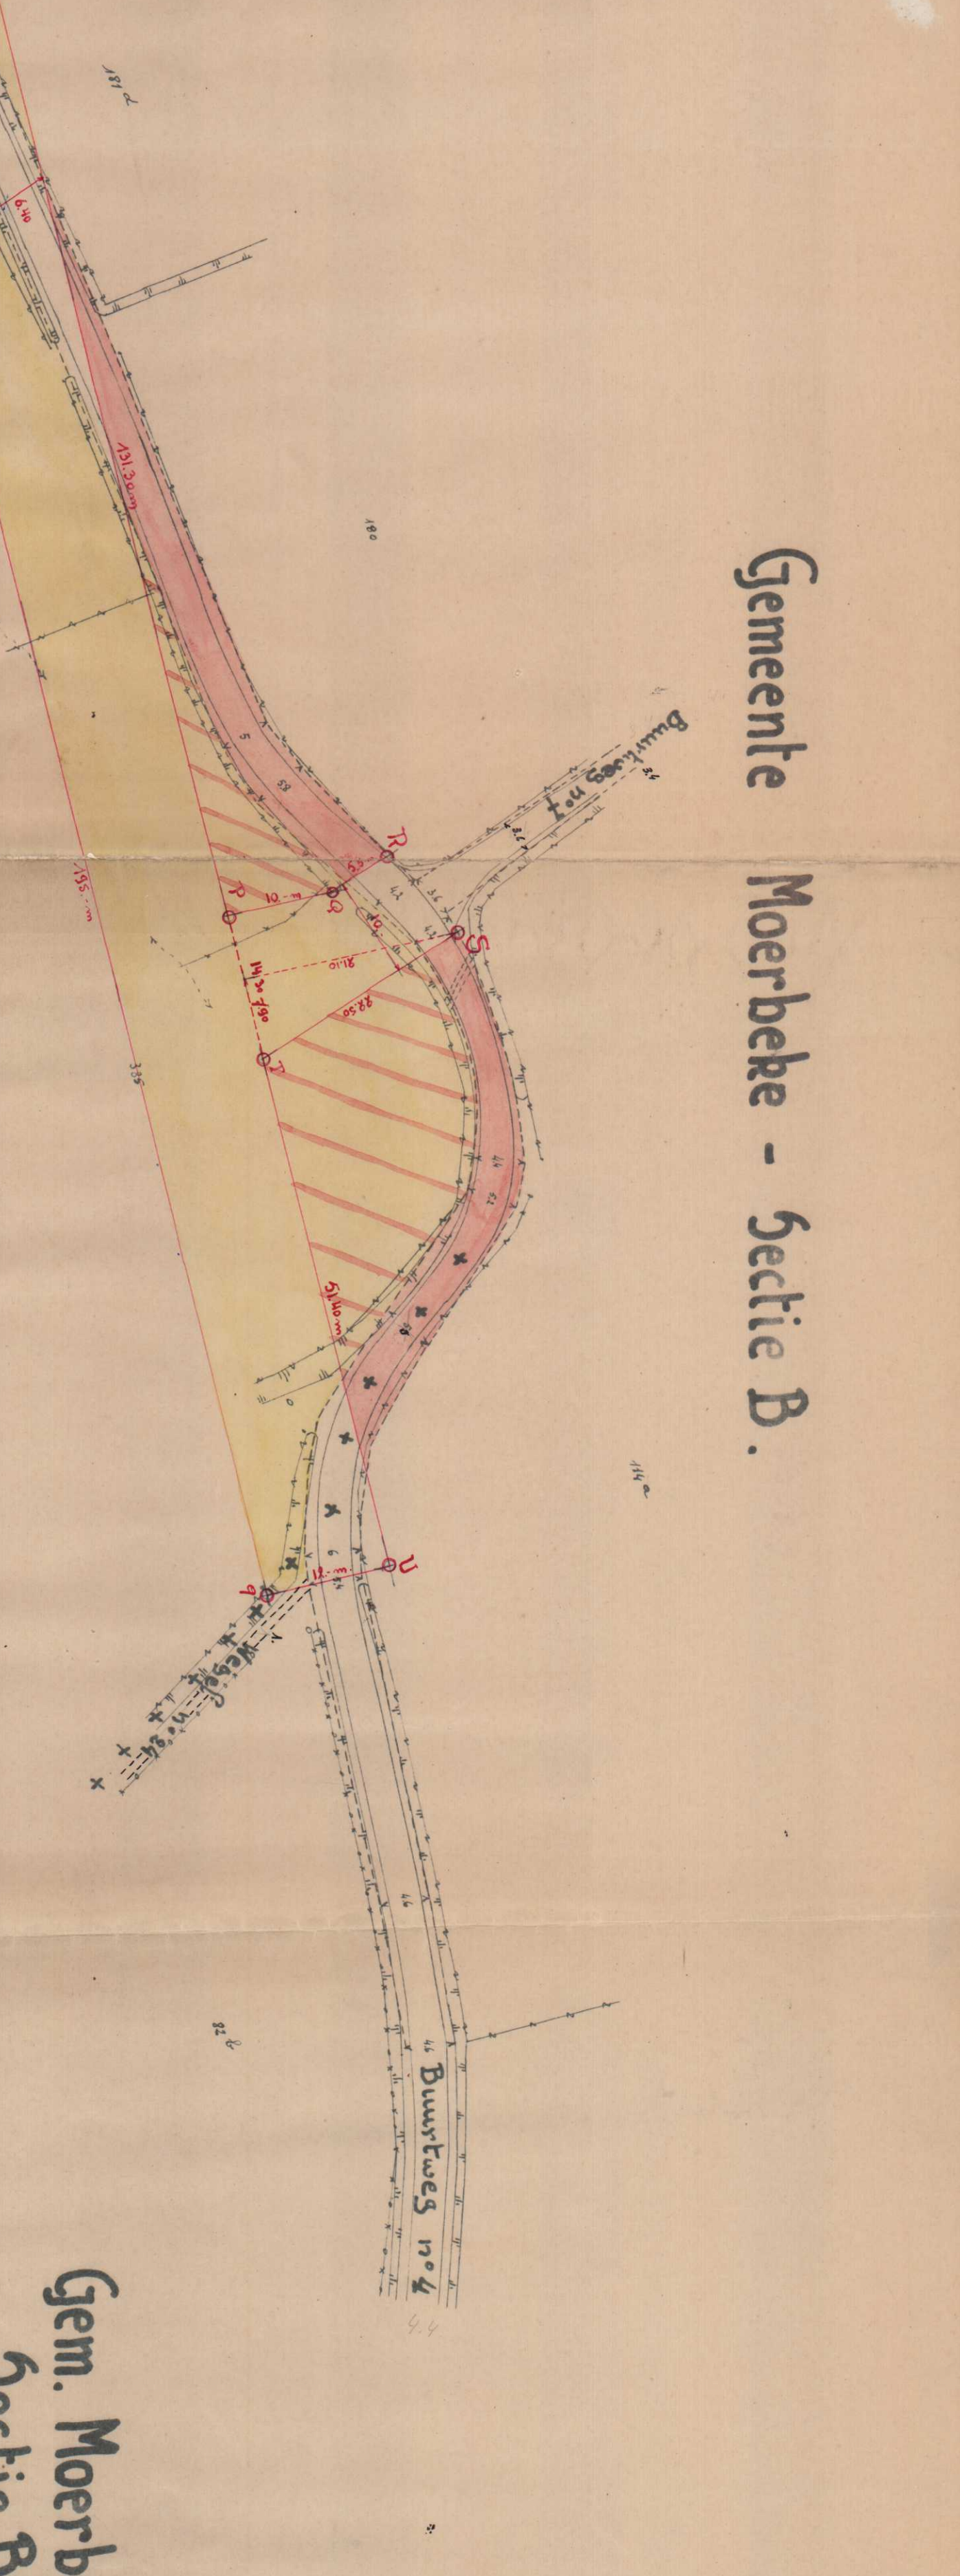

Gemente Onkerzele - Sectie B

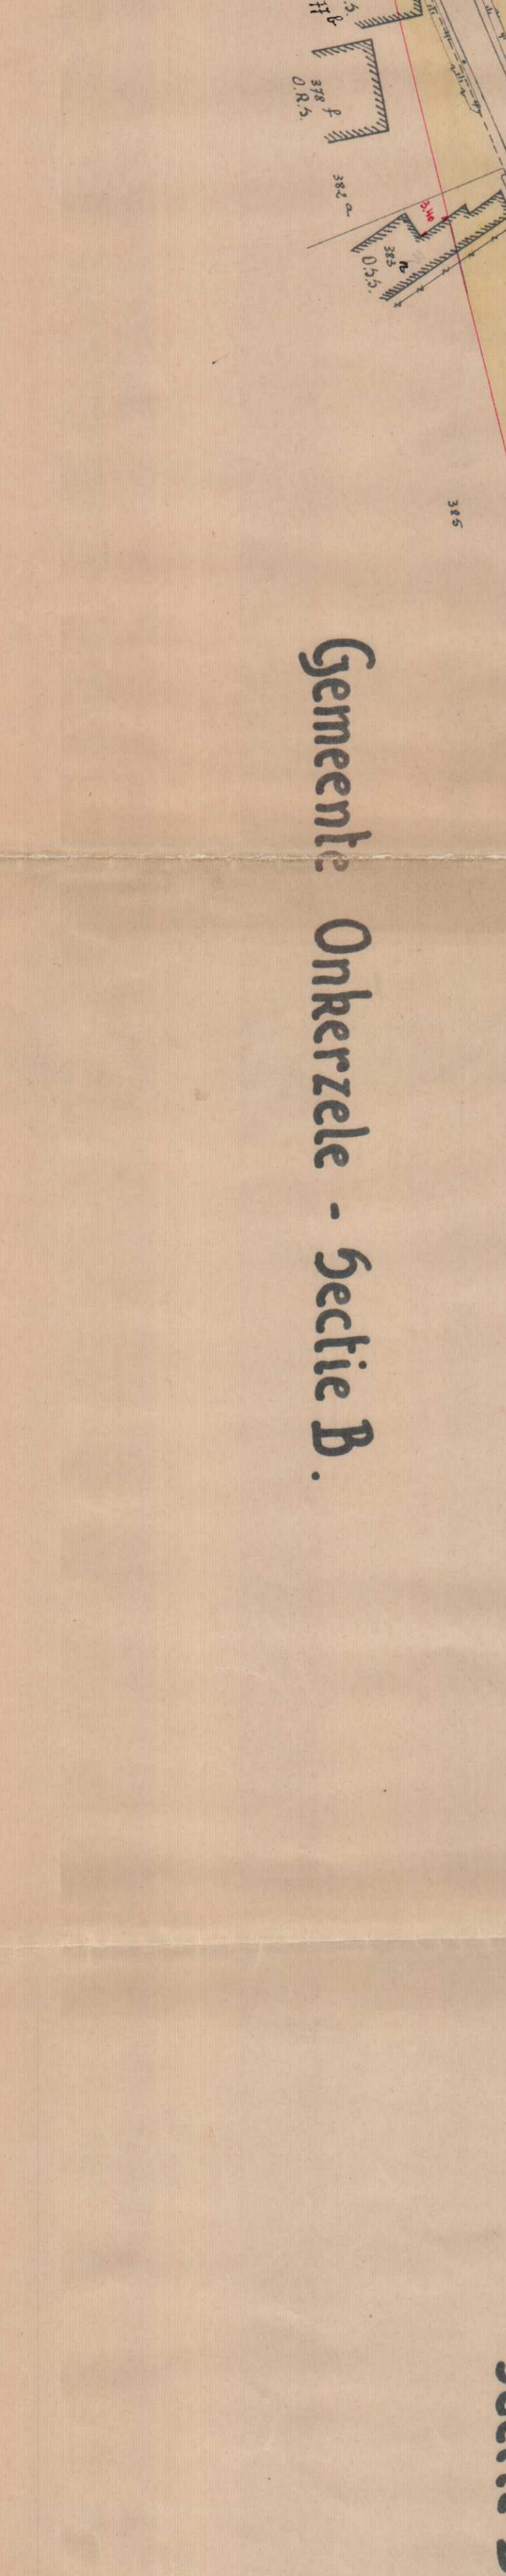

Gjem. Moerbeke
Jectie B.