
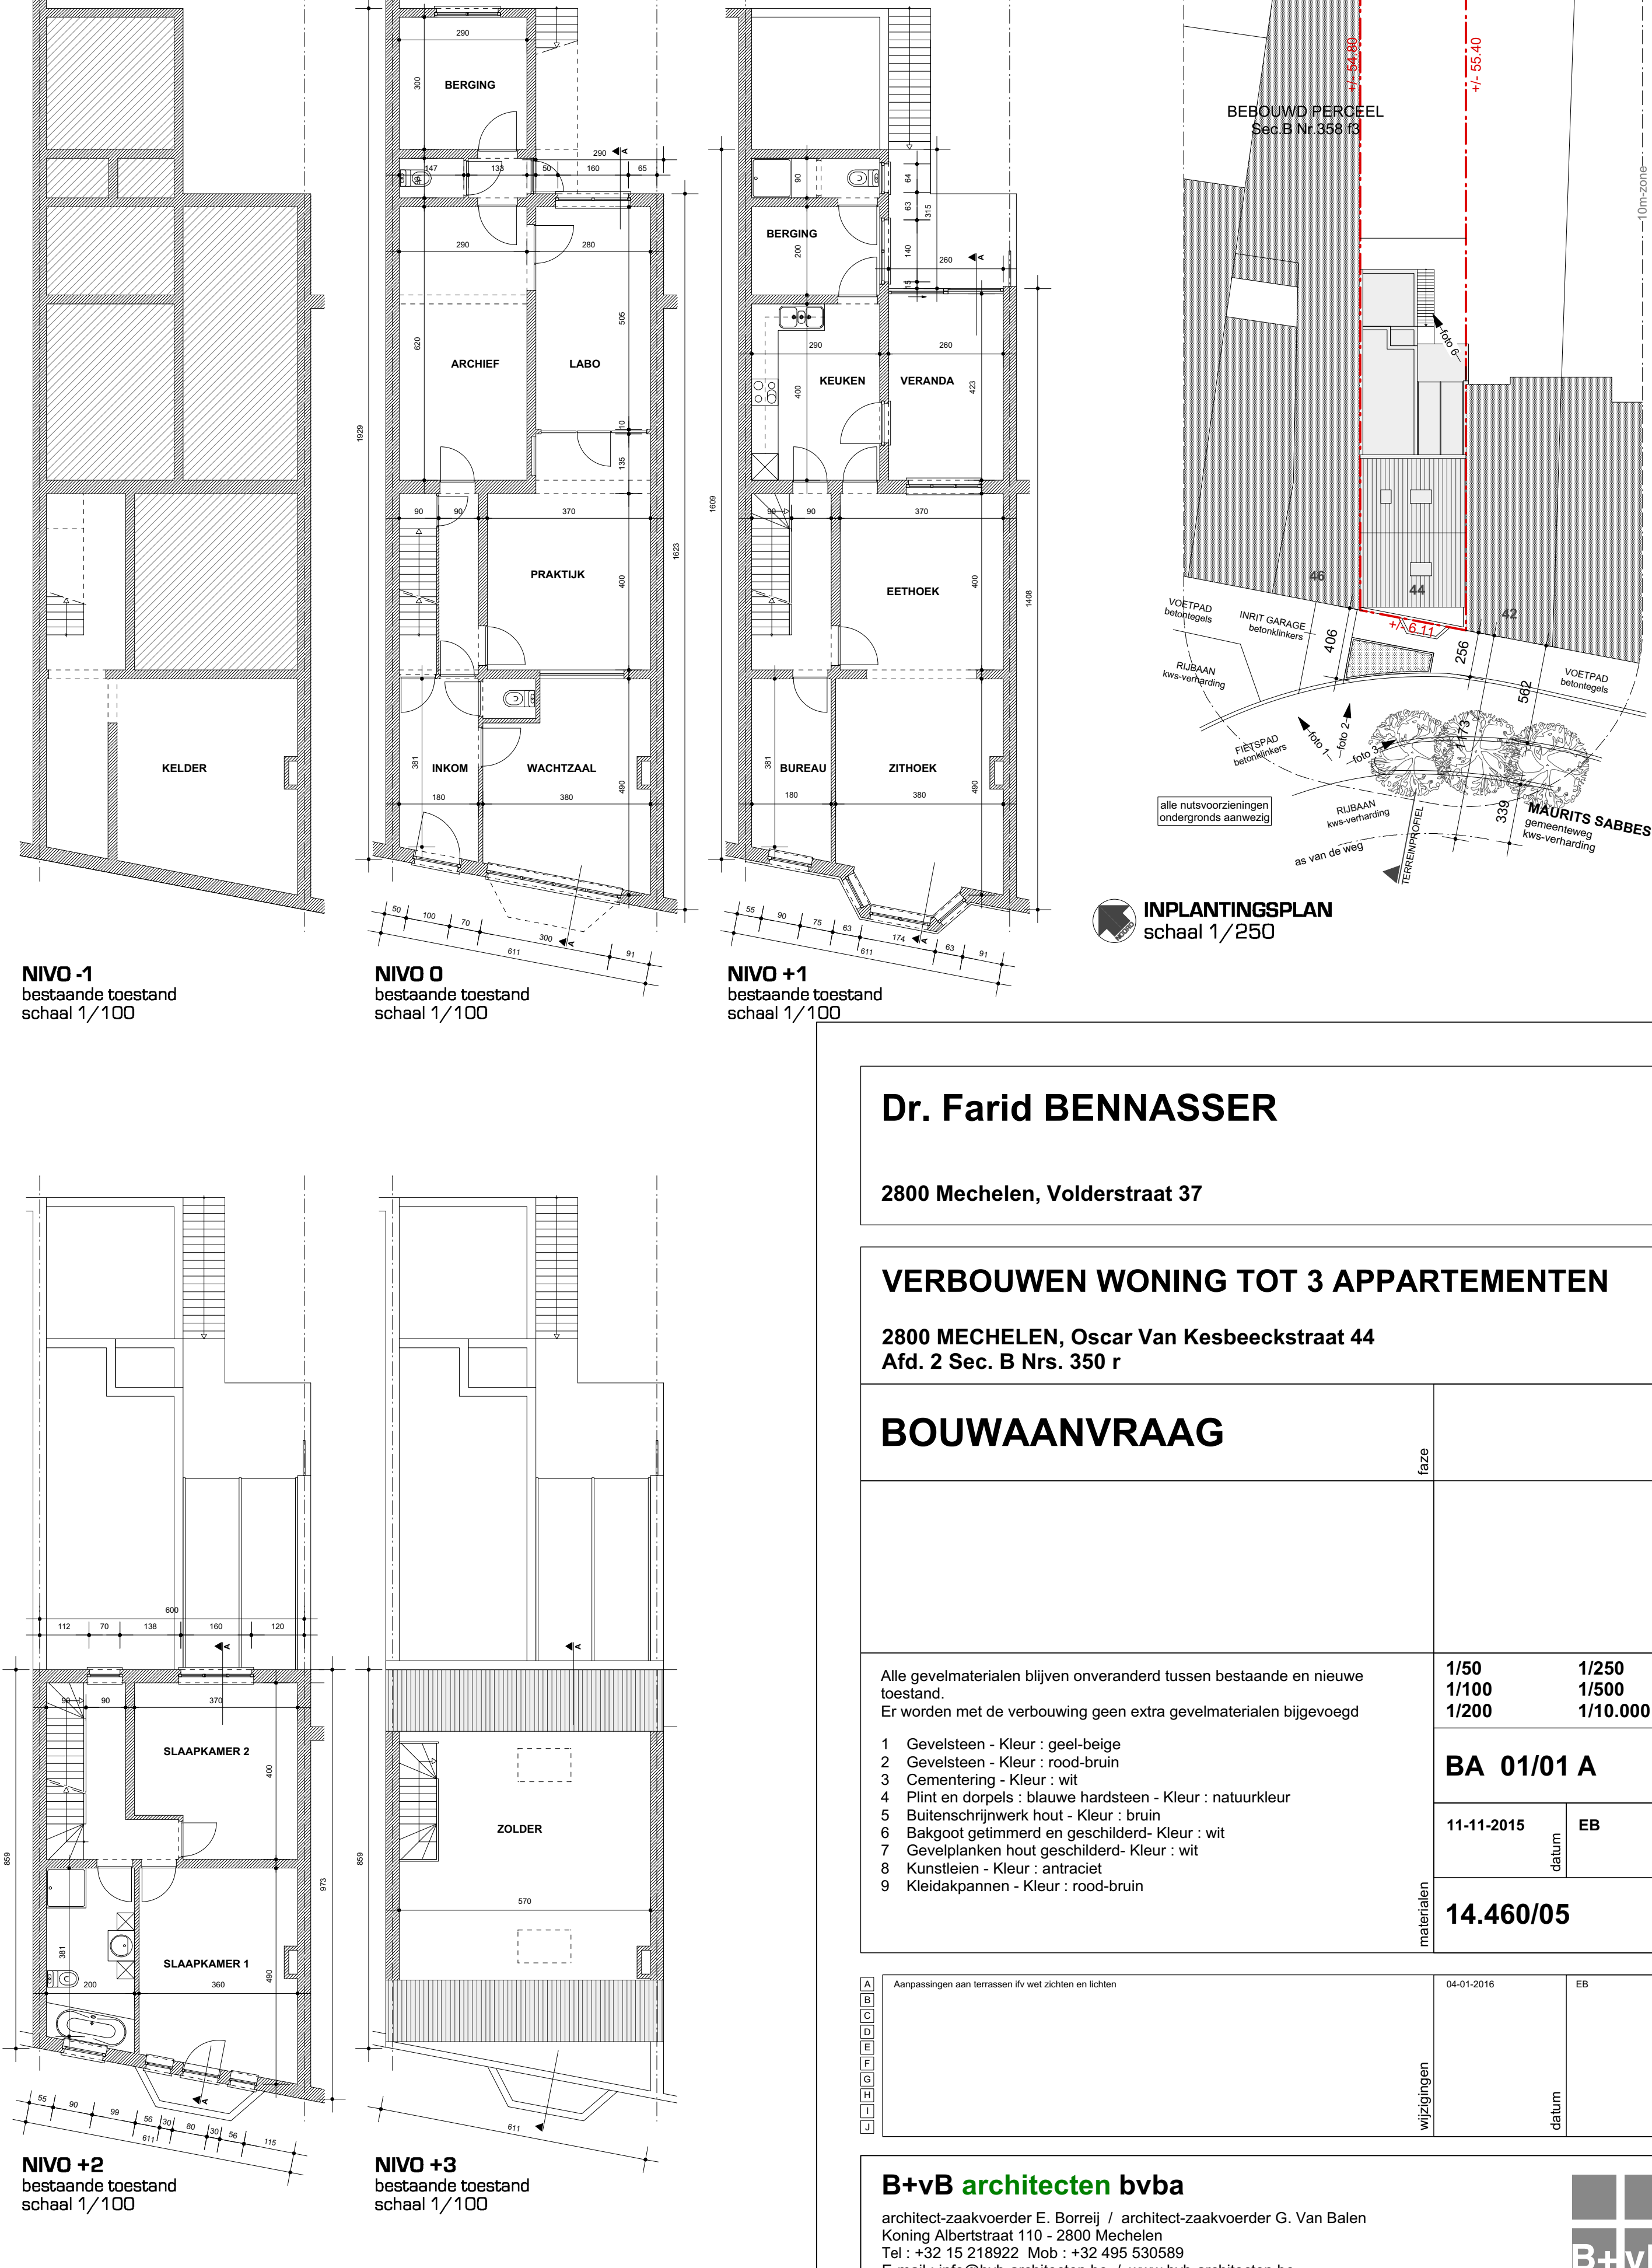
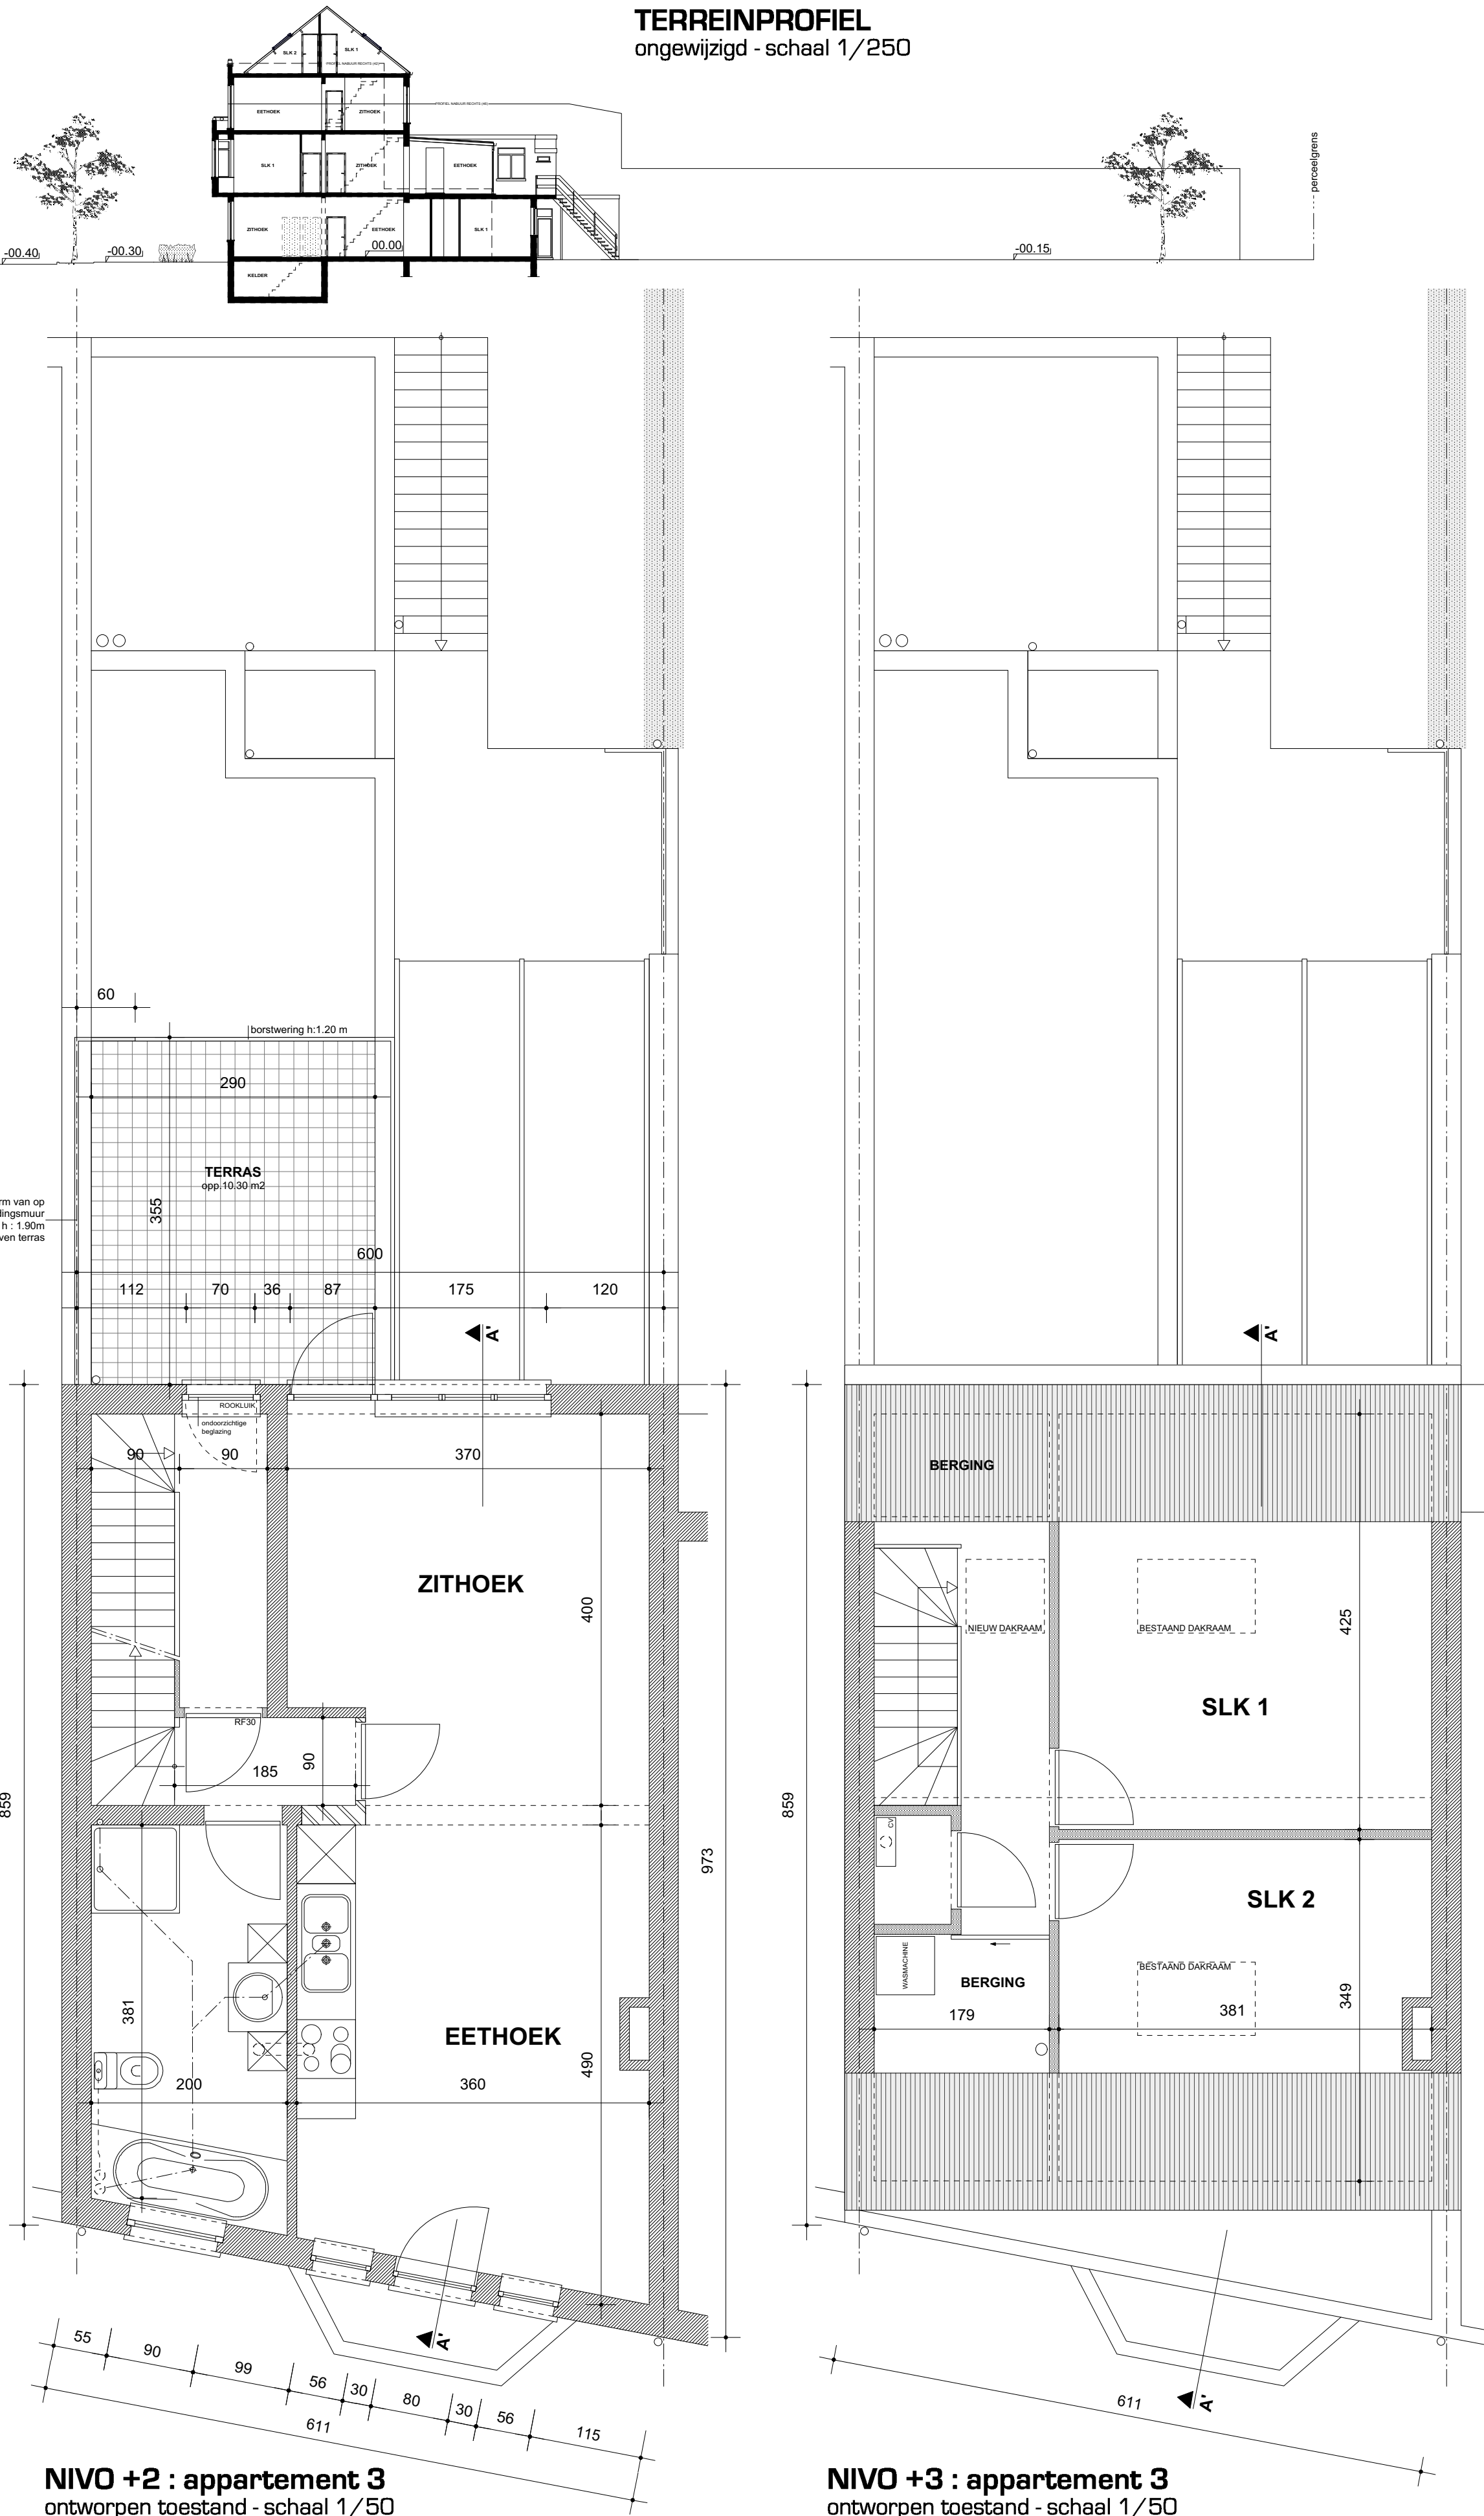


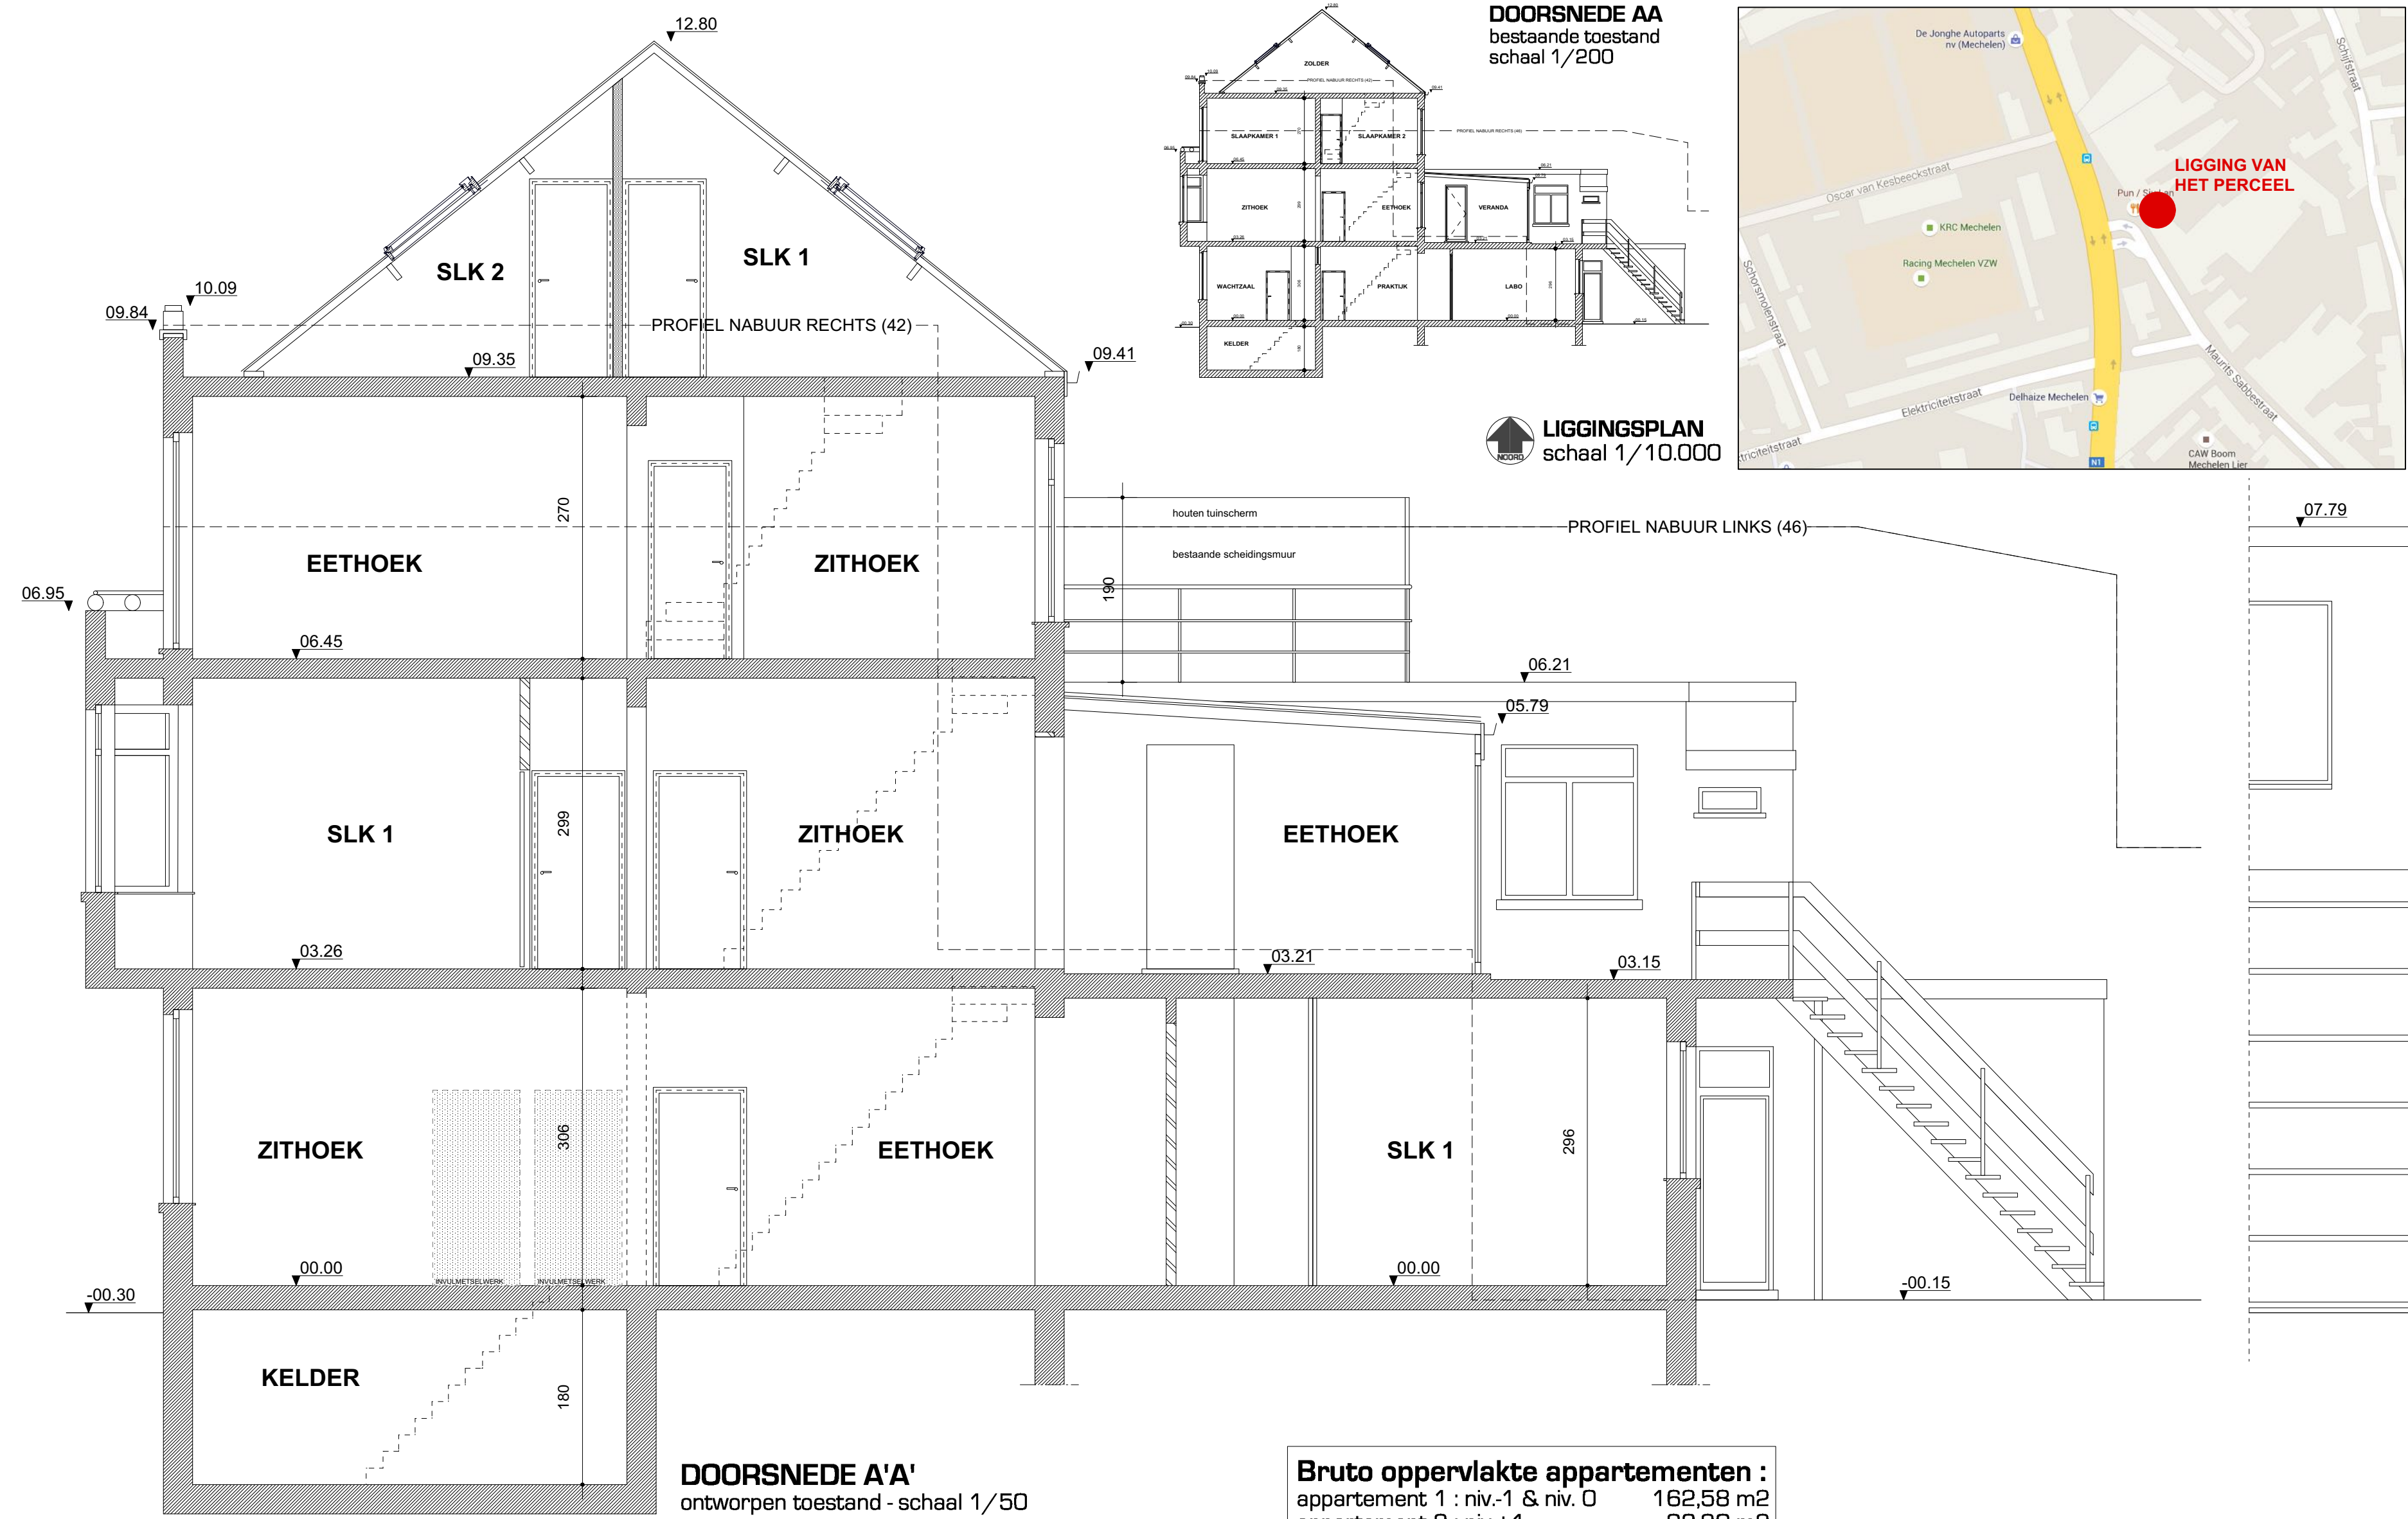

Dr. Farid BENNASSER

2800 Mechelen, Volderstraat 37

VERBOUWEN WONING TOT 3 APPARTEMENTEN

2800 MECHELEN, Oscar Van Kesbeekstraat 44
Afd. 2 Sec. B Nrs. 350 r

BOUWAANVRAAG

Alle gevelmaterialen blijven onveranderd tussen bestaande en nieuwe toestand.
Er worden met de verbouwing geen extra gevelmaterialen bijgevoegd

1 Gevelsteen - Kleur : geel-beige
2 Gevelsteen - Kleur : rood-bruin
3 Cementiering - Kleur : wit
4 Plint en dorpels : blauwe hardsteen - Kleur : natuurkleur
5 Buitenschijfwerk hout - Kleur : bruin
6 Bakgoot getimmd en geschilderd - Kleur : wit
7 Gevelplanken hout geschilderd - Kleur : wit
8 Kunststeen - Kleur : antraciet
9 Kleidakpannen - Kleur : rood-bruin

14.460/05

B+vB architecten bvba
architect-zaakvoerder E. Borsje / architect-zaakvoerder G. Van Balen
Koning Albertstraat 110 - 2800 Mechelen
Tel : +32 16 218922 Mob : +32 495 530899
E-mail : info@bvb-architecten.be / www.bvb-architecten.be

